

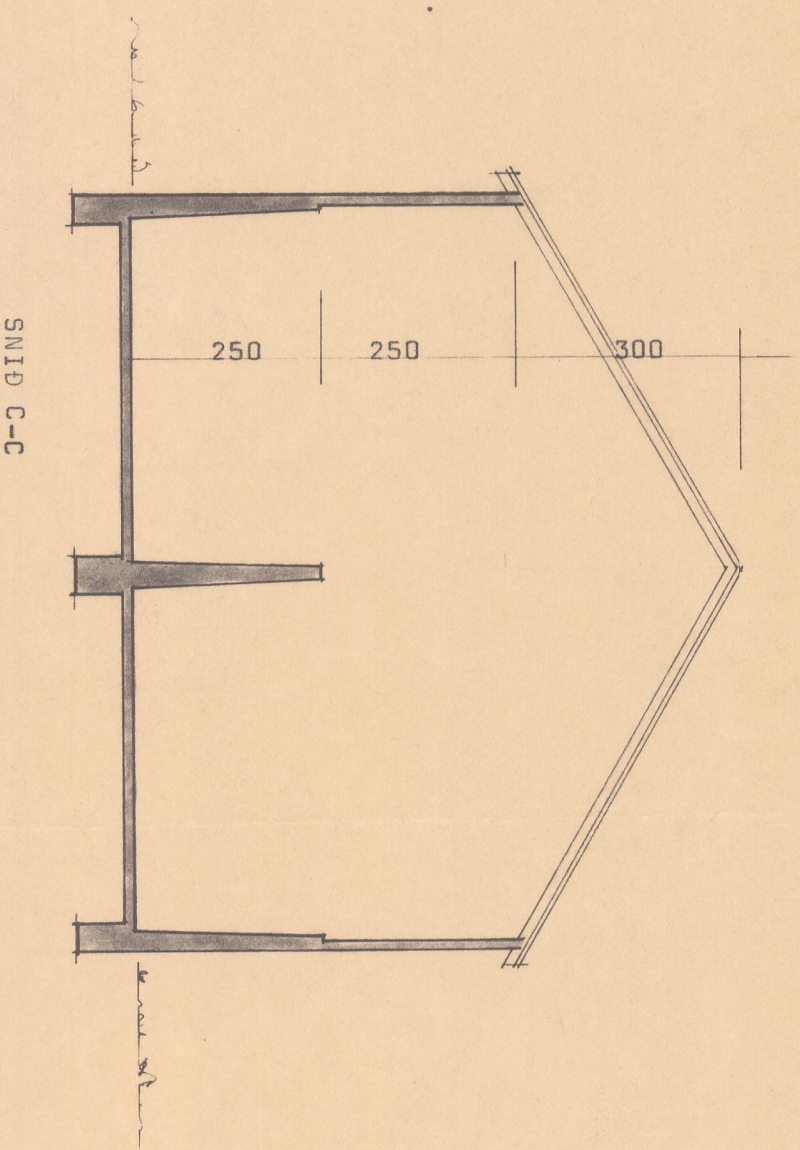


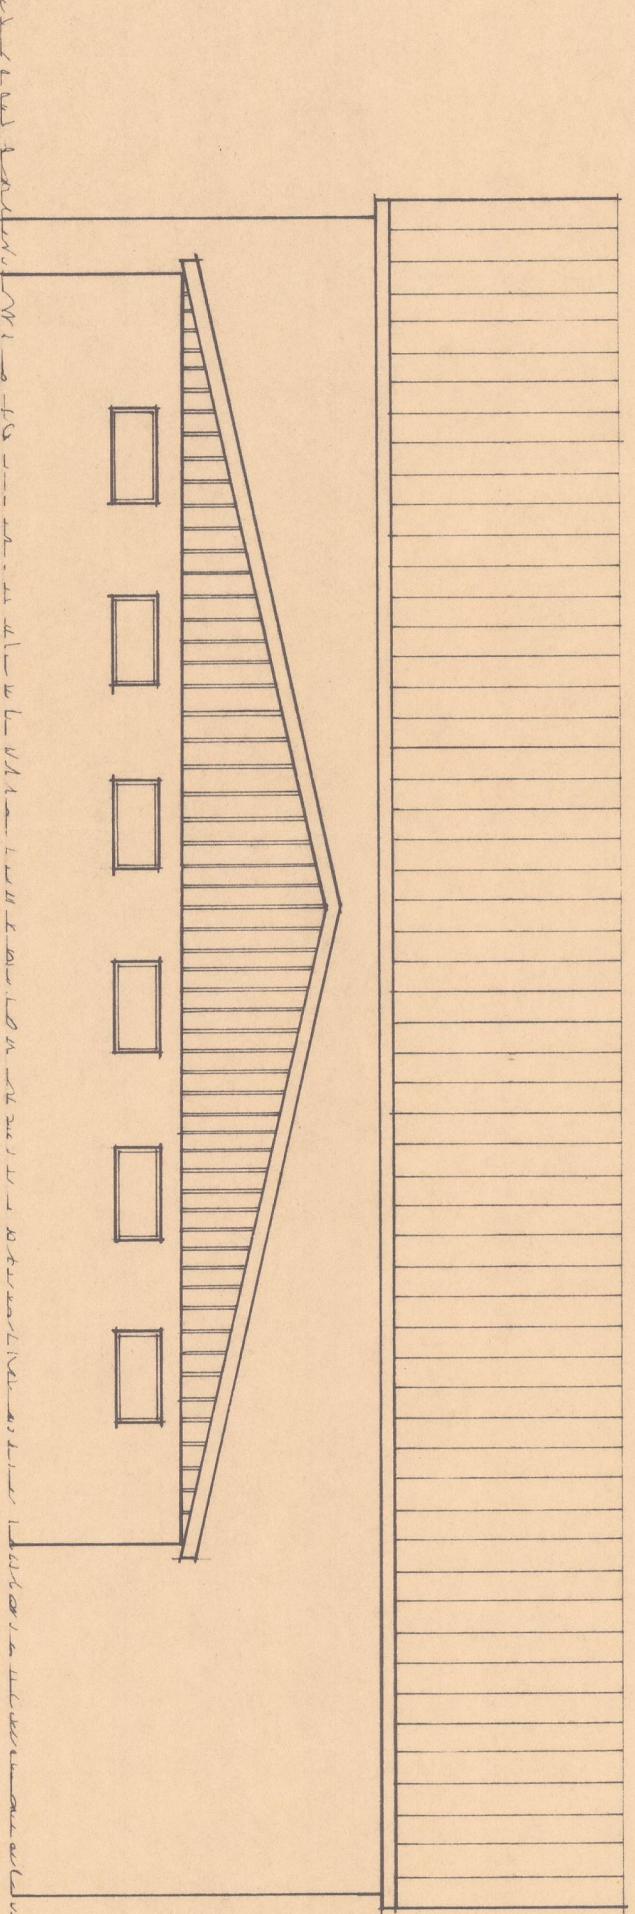

Teikningarþröfn
og samþykkingar
byggingarmátt Dagskrár.
Byggingarkefni með
15/12. 78 byggingarmátt
15/12. 78 byggingarmátt

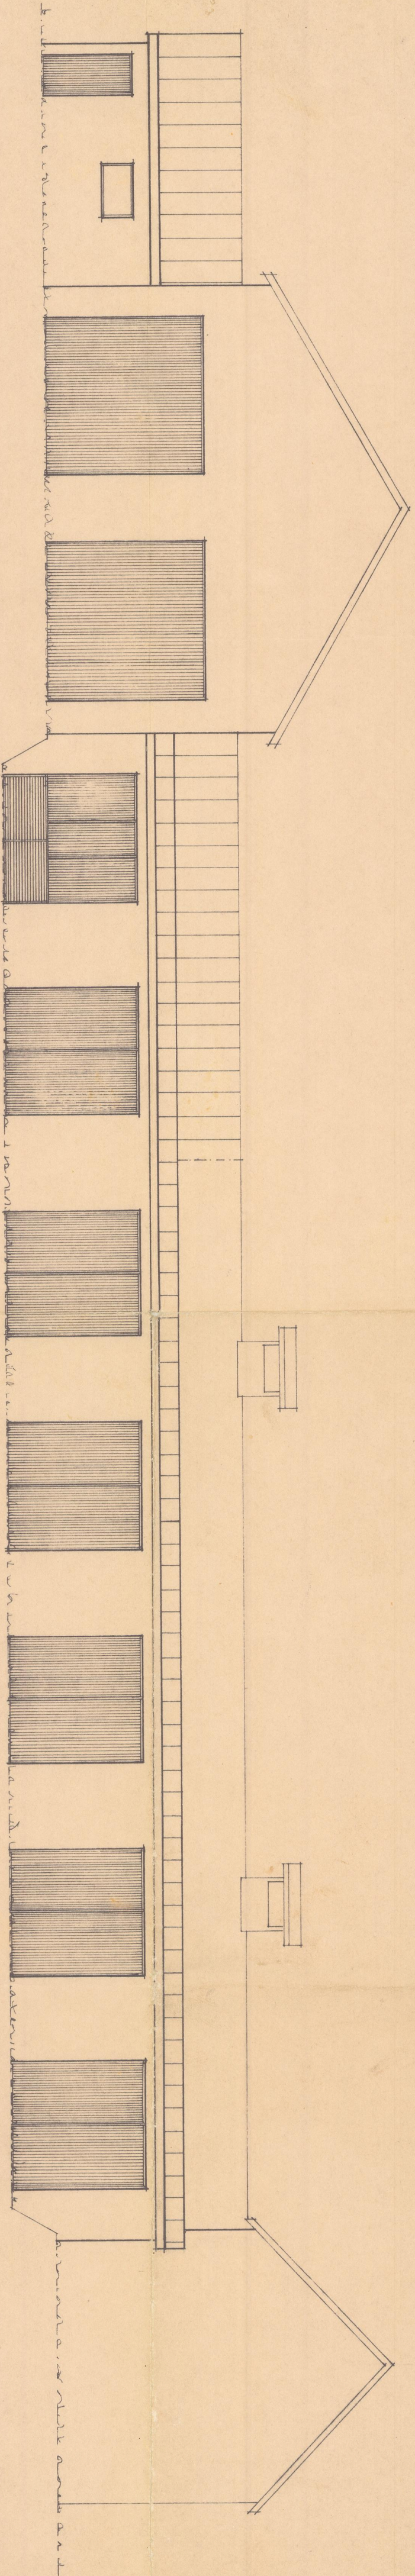

ÖHEIMUT EÐ AD HEJA FRAM-
KVÆMDI? FYRR EN BUDDA-
POLSTEX INGAR LIGGA FYRIR


BRETTINGAR ÖHEIMLAR, NEMA MED
SAMÞYKKI TEIKNISTOFUNNAR.

BL BYGGINGASTOFNUN LANDBUNADARINS
LAUGAVEGI 120, REYKJAVIK, SÍMI 25444
BÆR II, BÉJARHREPPI, STRAND.
VIÐB. VIÐ FÖRHÖS, VOTHEVSHLADA OG HESTHÖS
ÓTLIT OG SNID C-C

TEIKN. NR. 20 - 2810-2
BREYTT FRA
MÆLIKVARDI 1:100
DAGSETNING 16. 12. '76
TEIKNAD HÖLMERDUR.

Guðna M. Jónsdóttir

ATH. VEGGHÆÐ OG RISHÆÐ SKAL
VERA SÚ SAMAN OG Á ELDRI BYGGINGU

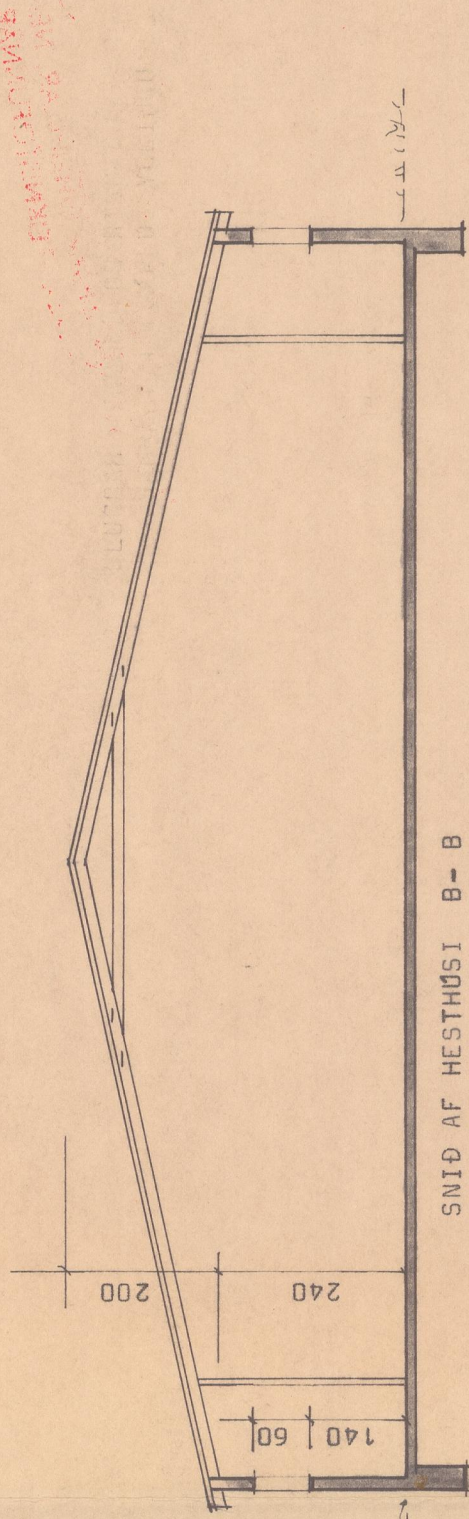


SNÍÐ AF HESTHÚSI B-B

SNÍÐ AF FJÁRHÚSI A-A

SKÝRINGAR:

VIÐB. VIÐ FJÁRHÚS OG GANGUR	314,88 ^m
HESTHÚS	89,38 ^m
VOTHEYSHLADA	550, - ^m ST. 881 1430, - ^m
BRÚTTÓ	

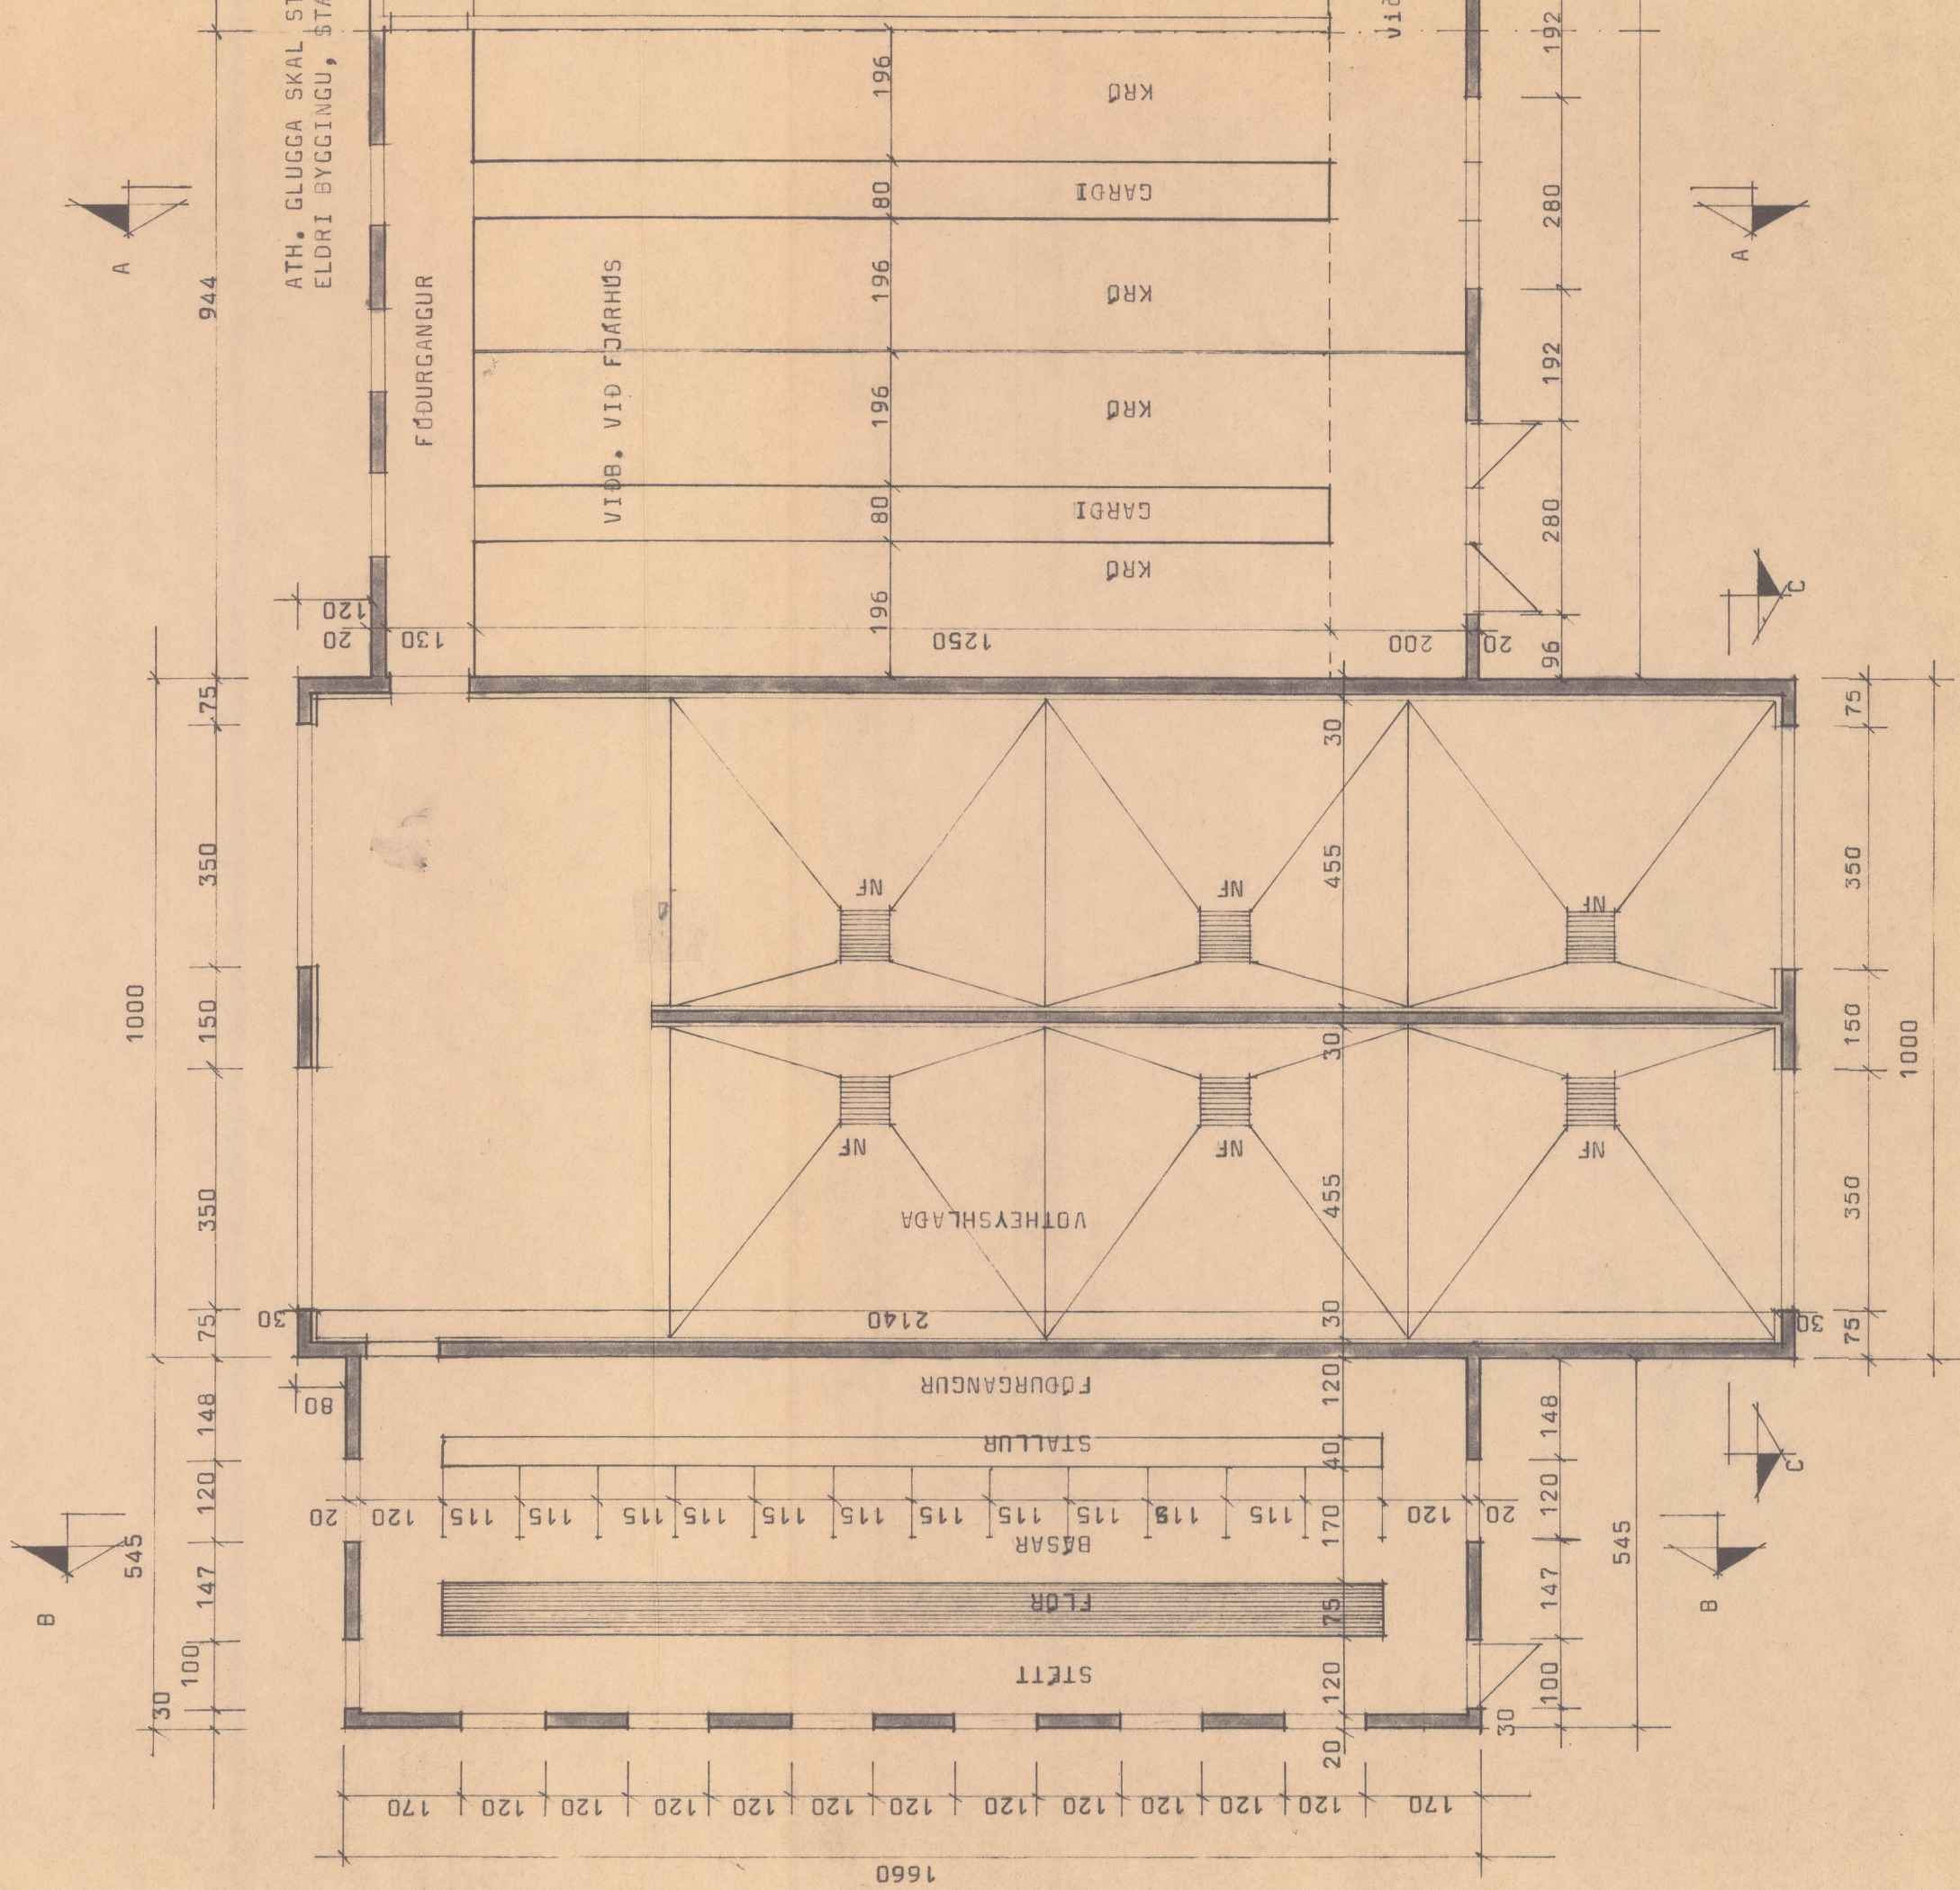

ATH. GLUGGA SKAL STAÐSETJA Í SAMRÆMI VIÐ
ELDRI BYGGINGU, STÆÐ PEIRRA SKAL LÍKA VERA SÚ SAMAN

ÓHEMILT ER ÁÐ HEFJA FRAM-
KVÆMDIÐ FYRER EN BURÐA.-
POLSTEINIÐ HAR LIGGJA FYRIR

BREYTINGAR ÓHEMILAR, NEMA MEÐ
SAMÞYKKI TEIKNISTOFNUNAR.

BL BYGGINGASTOFNUN LANDBÚNADARINS
LAUGAVEGI 120, REYKJAVÍK, SÍMI 25444

TEIKN. NR. 20-2810-1
BREYTT FRÁ

MÆLIKVARDI 1:100

DAGSETNING 16.12.76

TEIKNAD HÖLPERIÐUR

GRUNNMYND SNÍÐ A-A, B-B.

Summa M. Jónsson