
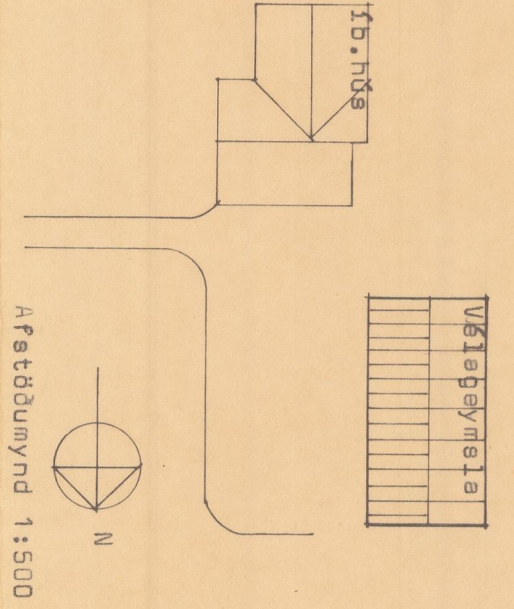
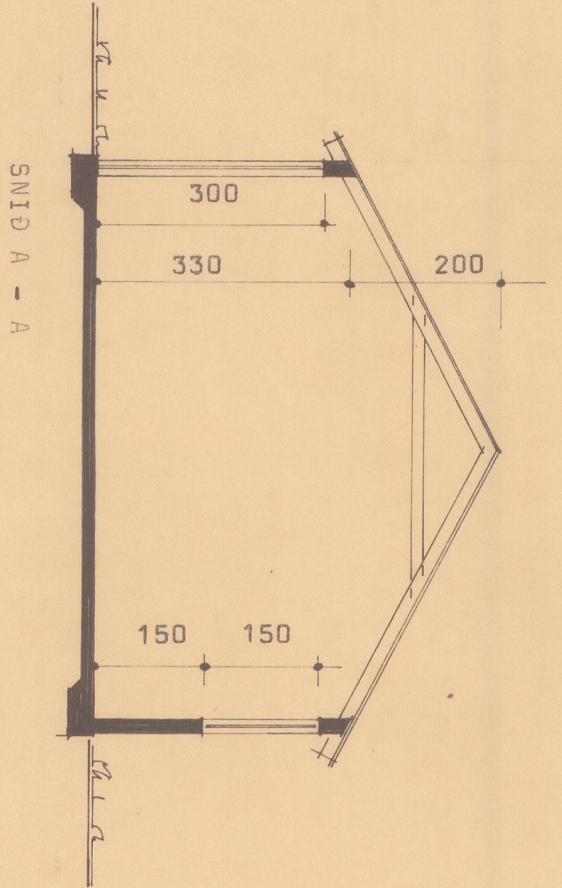
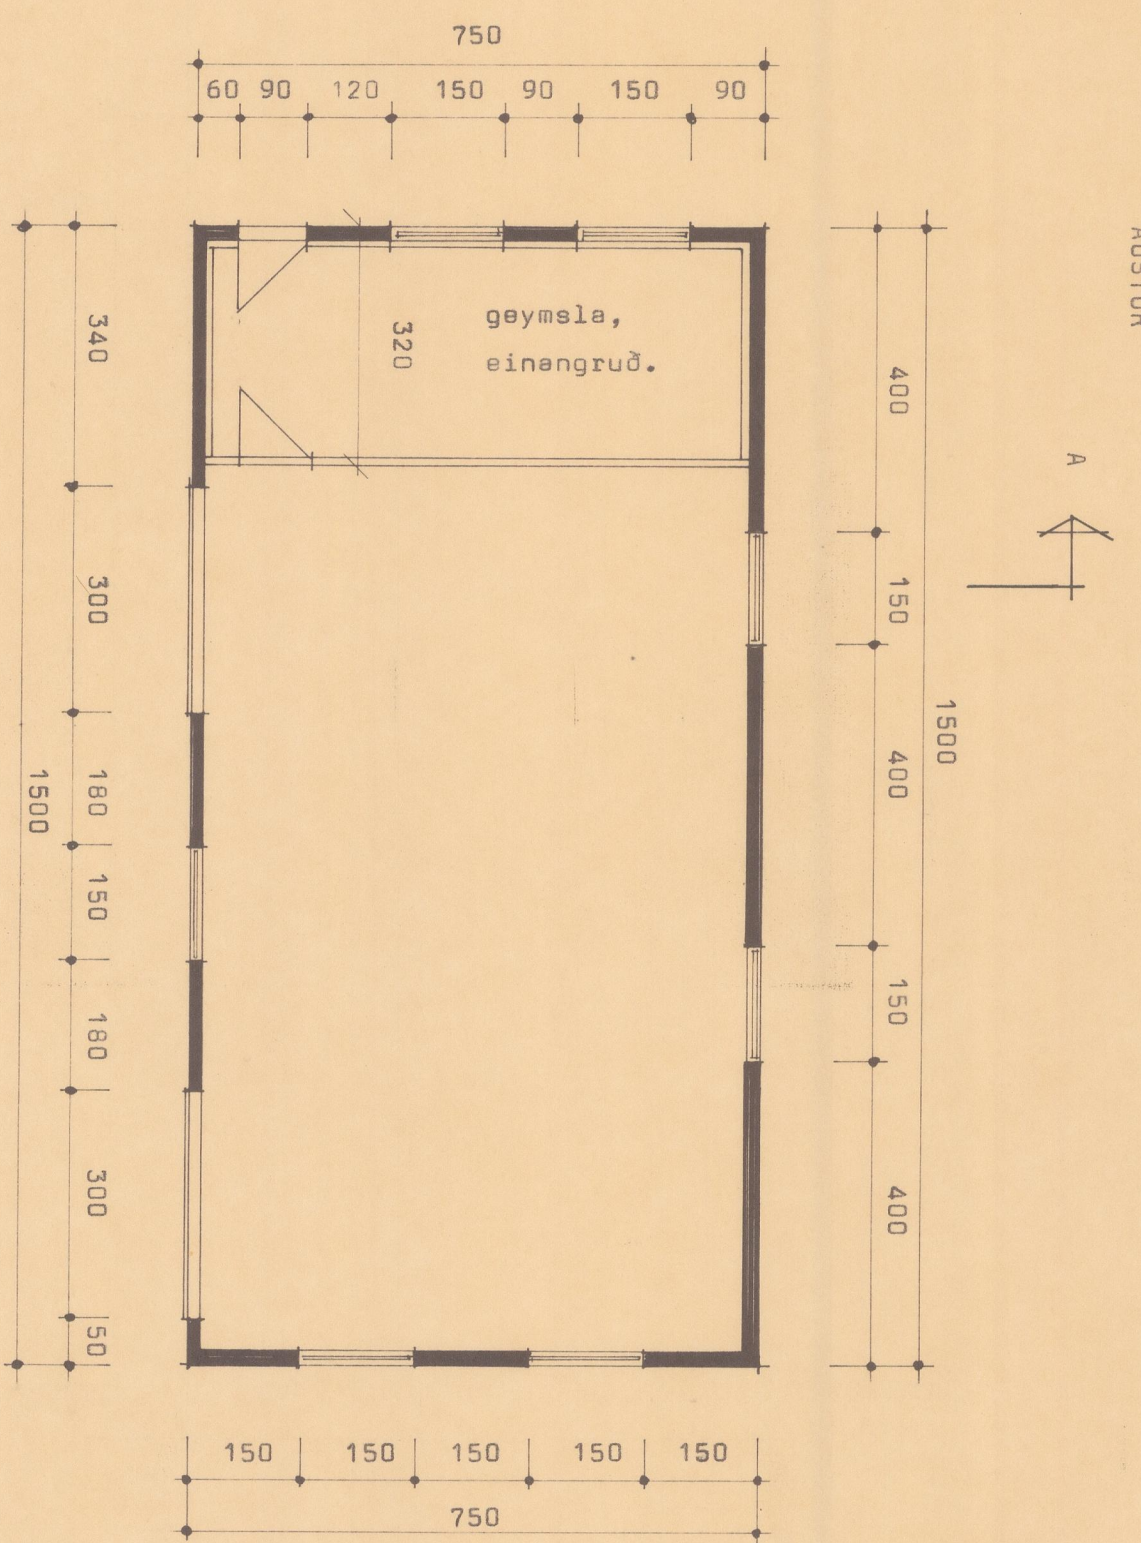
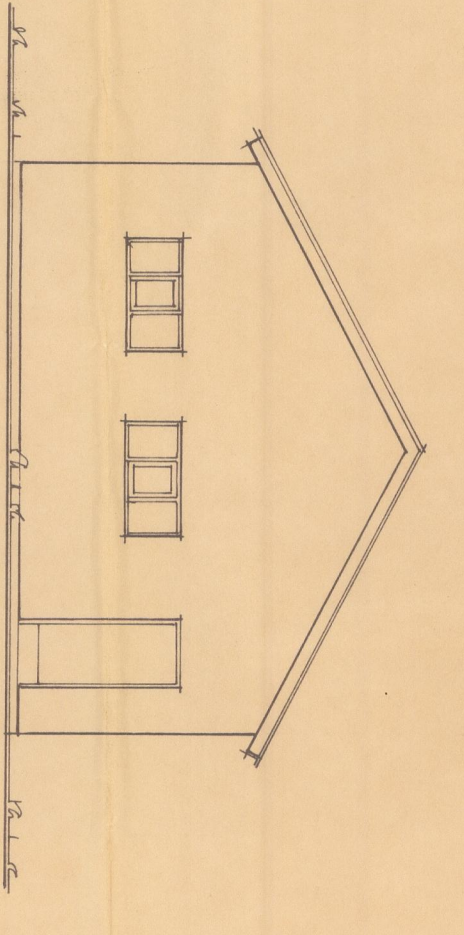
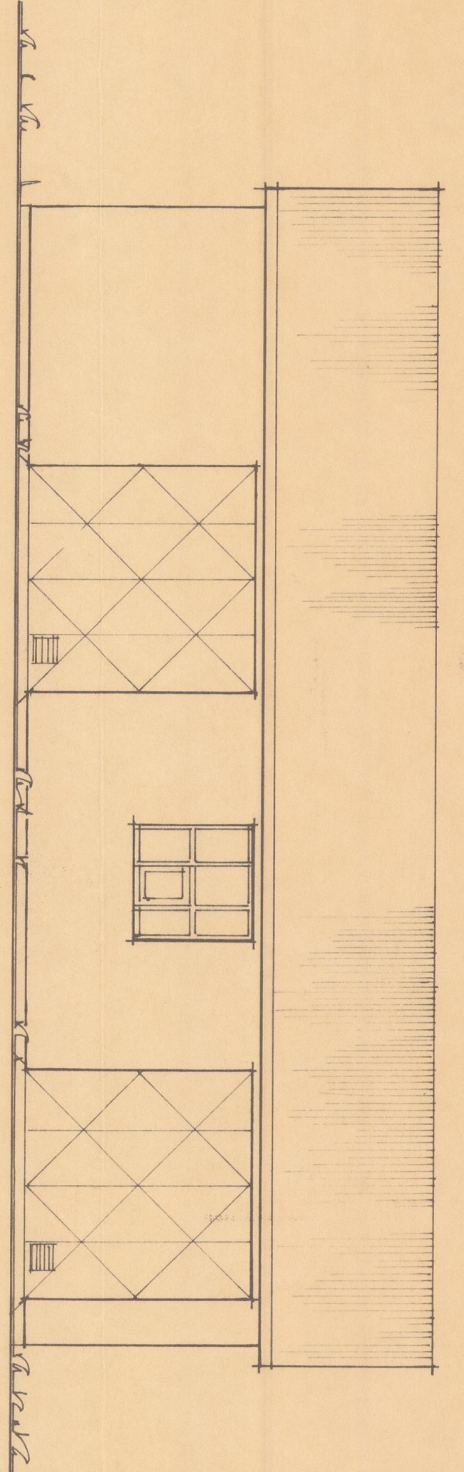
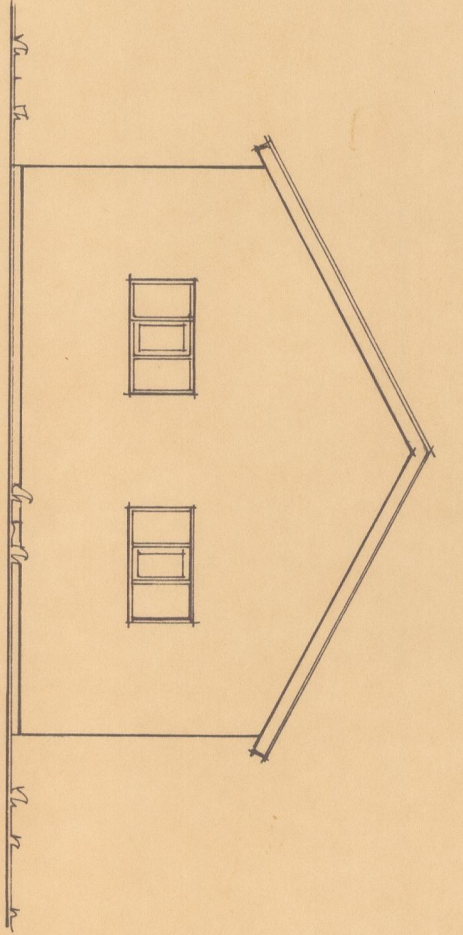


Samþykkt 29.8.18
Sveinbjörn Jónsson

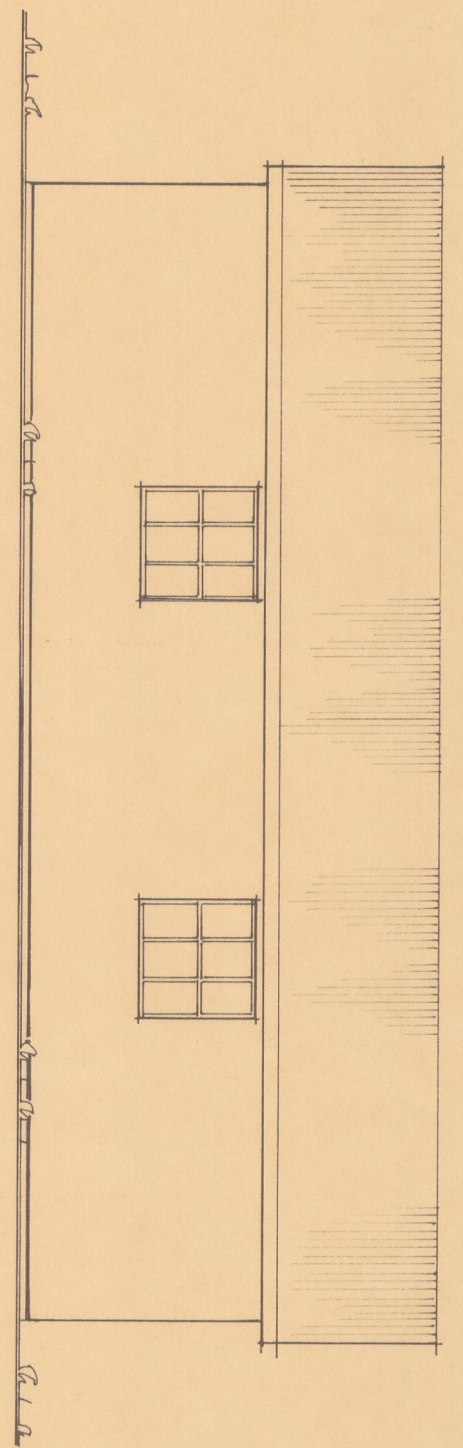

Lauslög byggingarlýsing:

Einangraður hluti.

Þak: Báfúðin BG 24 Þakpappi (öndunerpappi) Þopprur

Einangrun, steinull 100 mm Rakaspera (álpappir)

Veggir: Steinsteypa, sandsementkústulú utan Plöt 50 mm Múrduðun 20 mm á net.

Öinangraður hluti.

Þak: Báfúðin BG 24, Þopprur.

Veggir: Steinsteypa, sandsementkústulú utan og innan.

BL

BYGGINGASTOFNUN LANDBÚNADARINS
LAUGAVEGI 120, REYKJAVÍK, SÍMI 25444

BÆR II, Bæjarhreppi, Strönd.,
Vélgæymalei, steinsteyp,

Þrunnmynd, snið og útlit.

M61: 112.5^{mm}, 483,8^{mm}.

ALLAR Breytingar Öfentilfar An
Samþykkt Byggingastofnunin

TEKN. NR.	60-5623
BLAD NR.	A 1
MÆLIKVARI	1:100
DAGSETNING	25.1.90
HANNAÐ	Þrunn

W. Jónsson