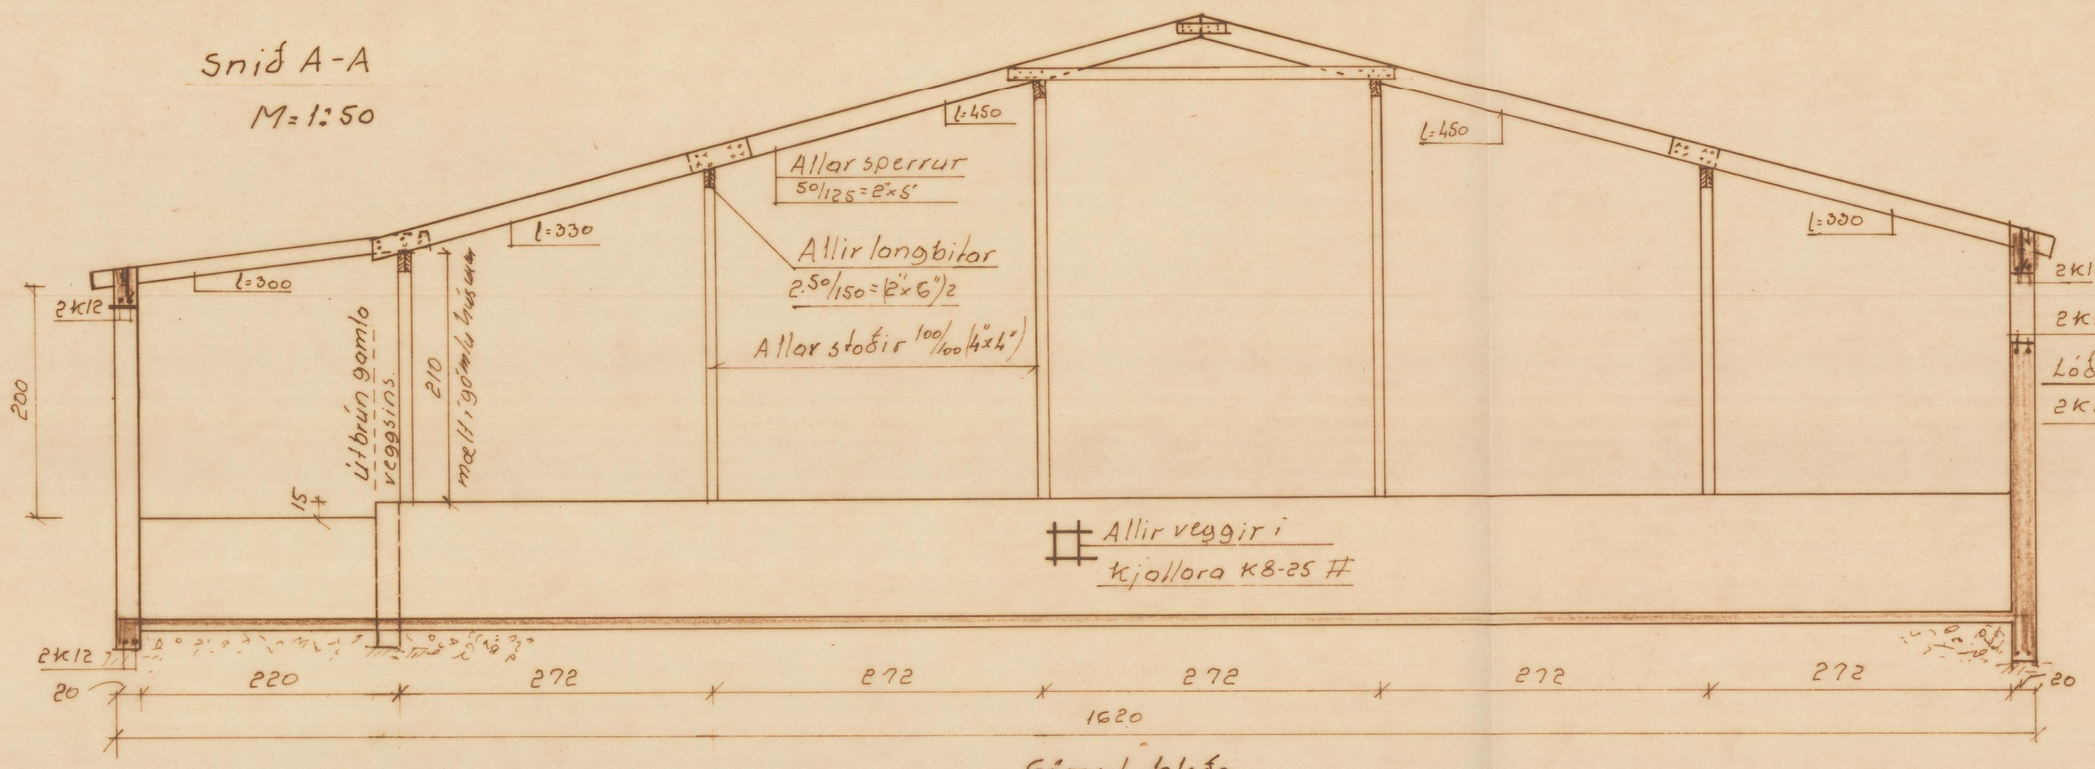

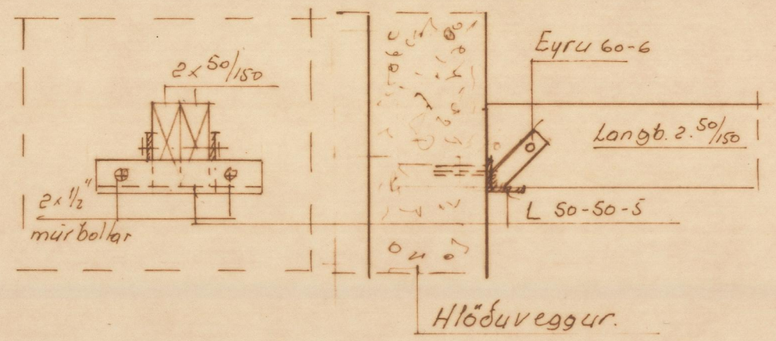

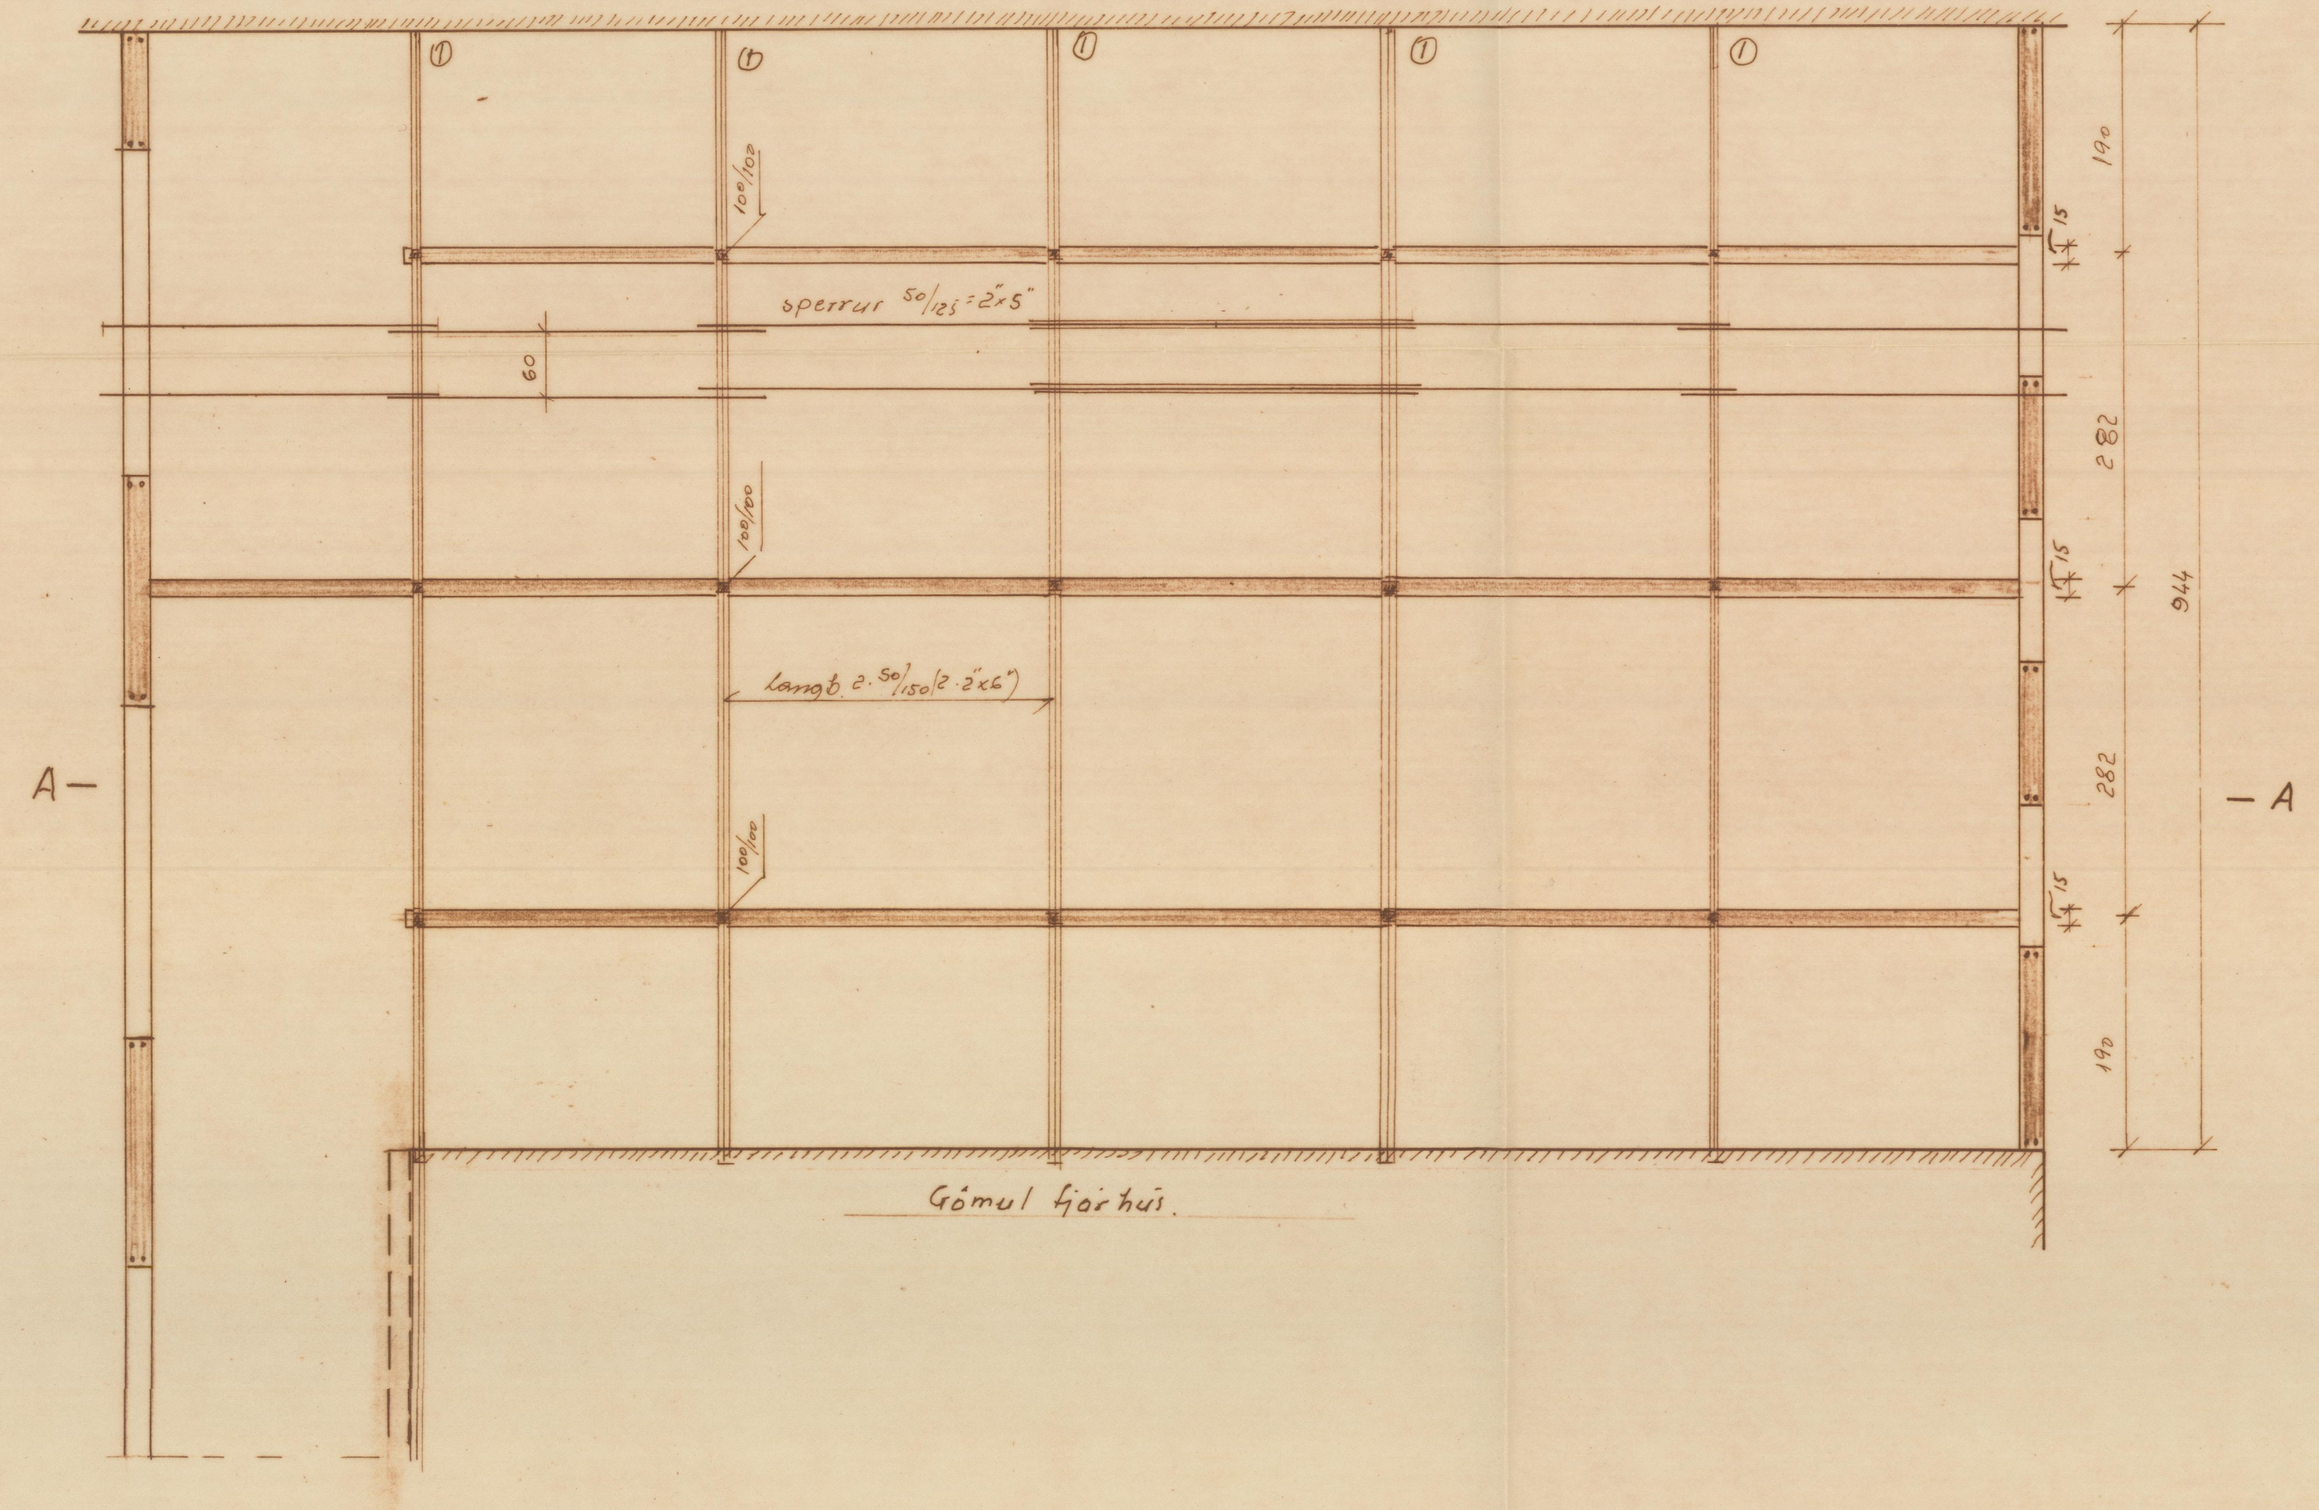

Bl. 2 longbiti i þaki
— 3 Snið í 3. stæð fjárhús (hafl til hliðsjónar)

HG

B.L. 20-2810 Bær II Bæjarhr. Strand.			
Landnám ríkisins			
Fjárhús viðbót.	Mælikv. 1:50 1:10	Reikn.	
		Teikn.	
		Samþ.	
Reykjavík, júní 82 Sig. Sigvaldason	Verkefni nr. 1.		
	Breytingar		