


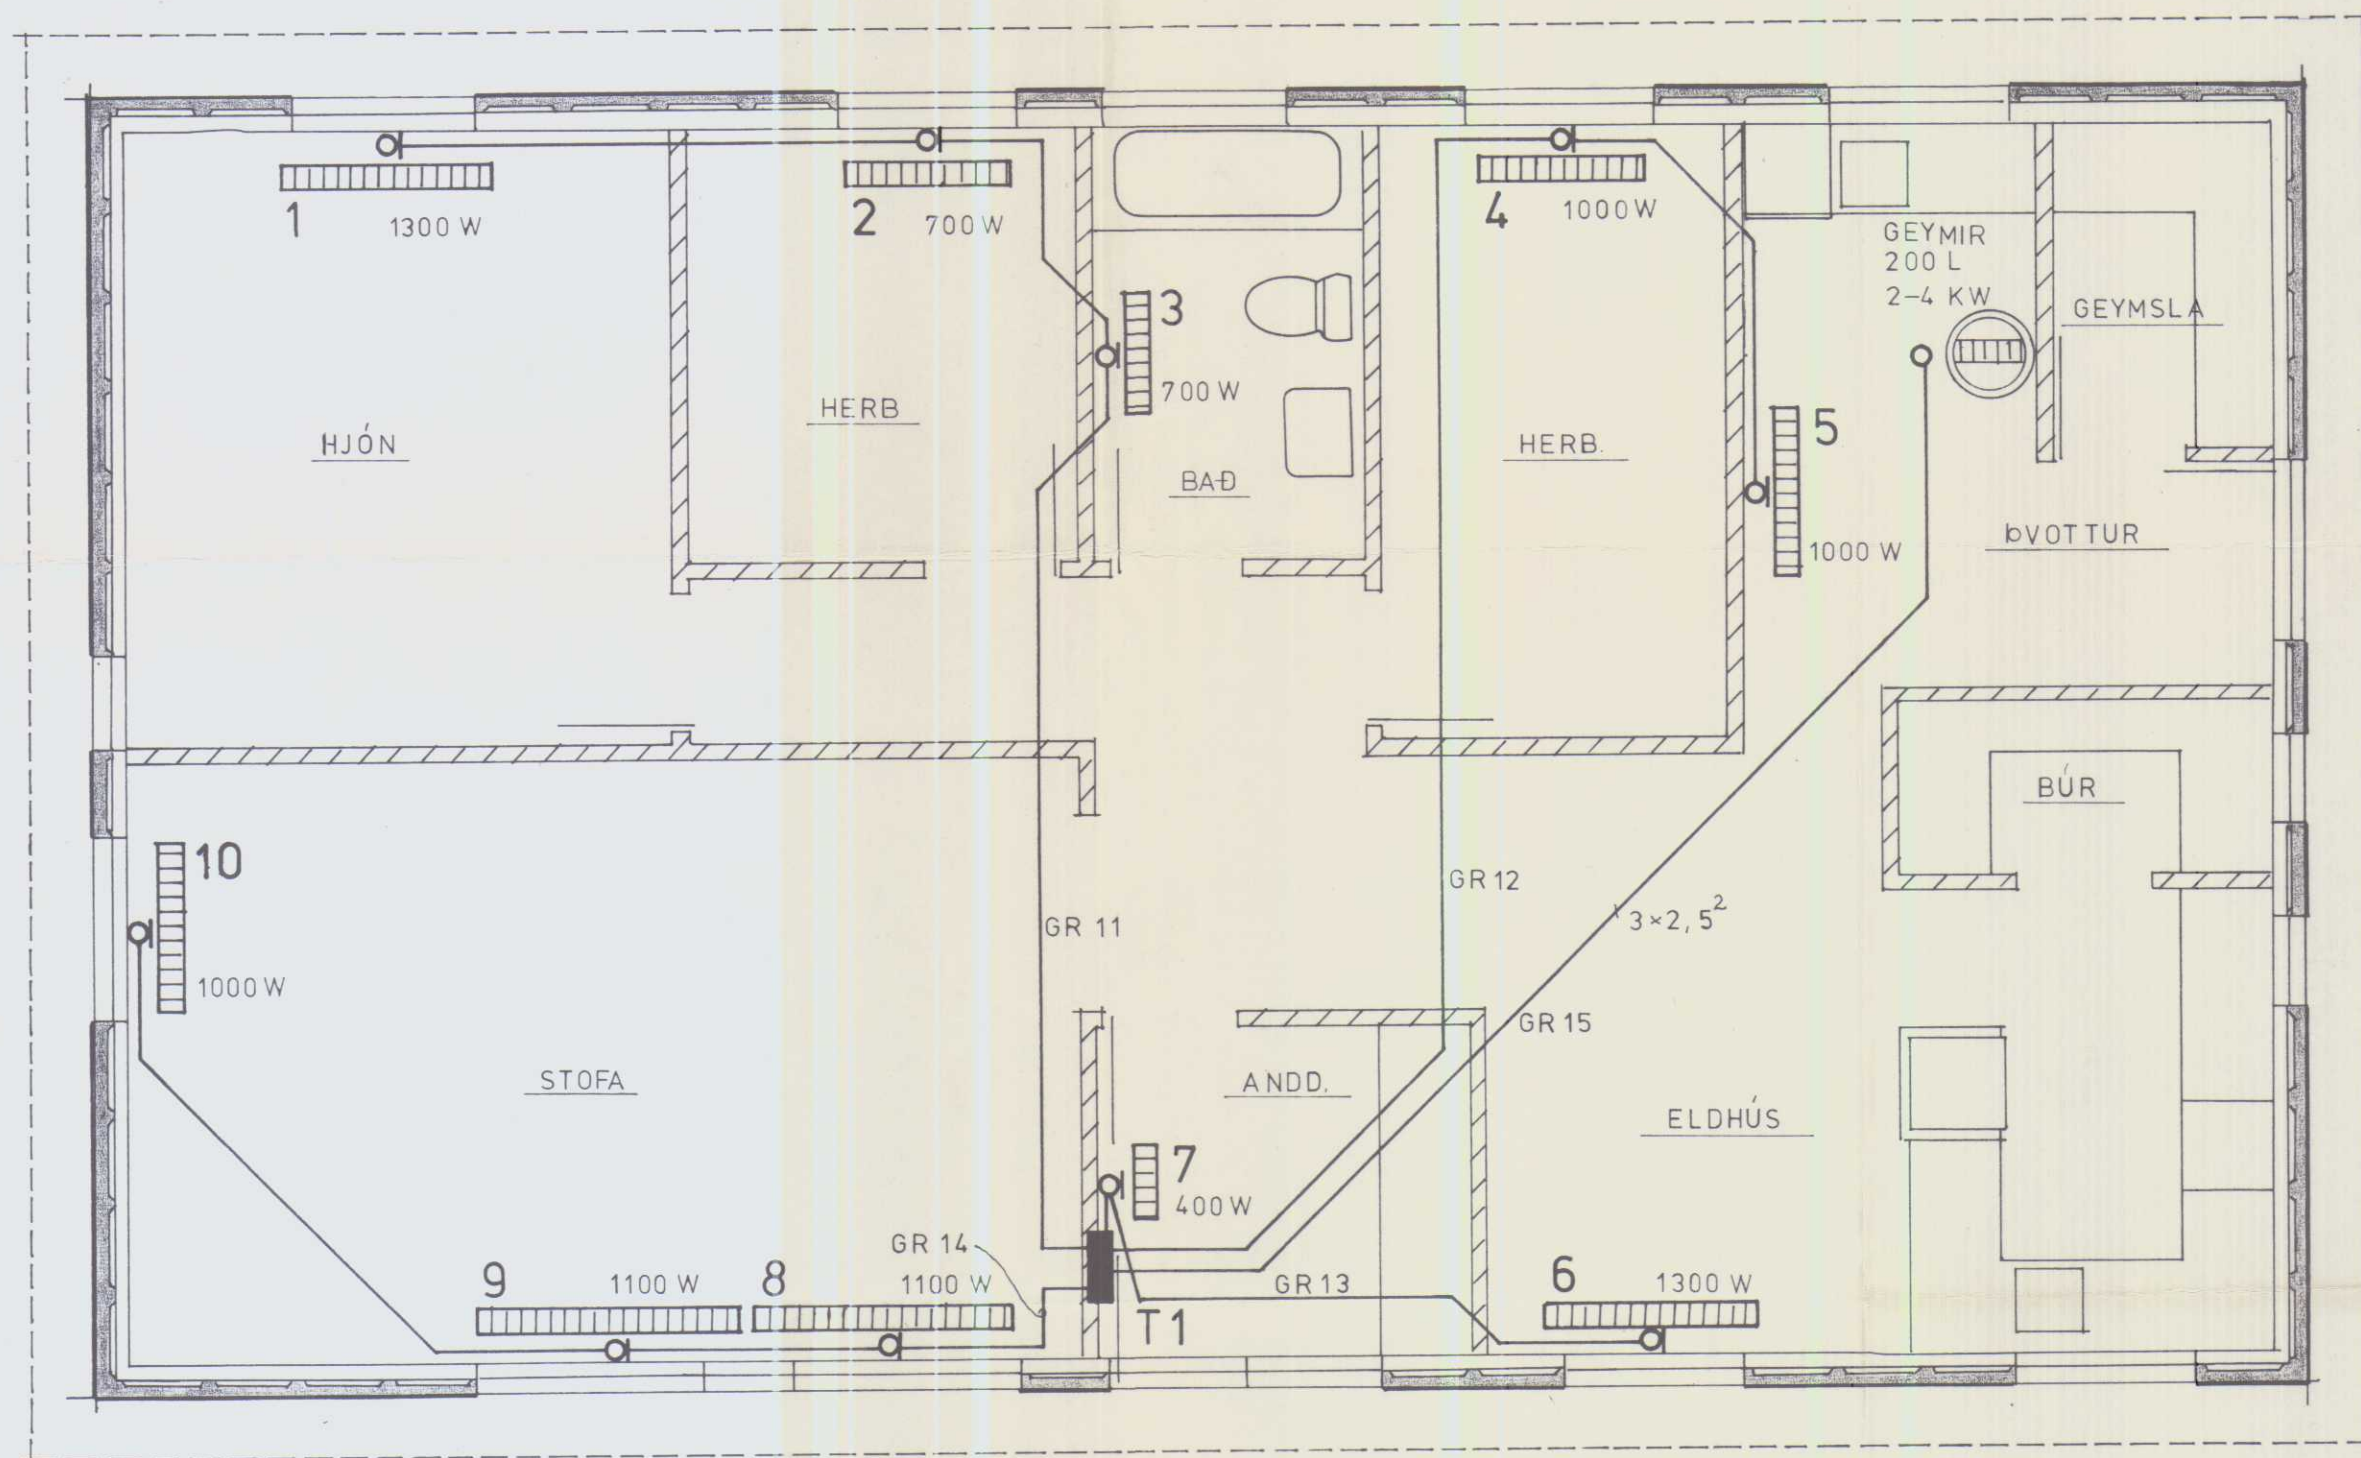

OFNASKRÁ				
OFN NR.	STAÐSETNING	STÆRÐ WÖTT	MESTA LENGD SM	MESTA HÆÐ SM
1.	HJÓN	1300	140	70
2.	HERB	700	110	— " —
3.	BAÐ	— " —	— " —	— " —
4.	HERB	1000	— " —	— " —
5.	ÞVOTTUR	— " —	— " —	— " —
6.	ELDHÚS	1300	140	— " —
7.	ANDD	400	50	— " —
8.	STOFA	1100	175	41
9.	— " —	— " —	— " —	— " —
10.	— " —	1000	110	70

745

*Gestum undir höndum löggjafar
Stjórnarráðs.*

LJÓSTÆKNI

Teiknistofa Skúlagötu 63
Reykjavík, sími 14041
Magnús Sigurðsson
tæknifræðingur ttfi

HÚS KONRÁÐS JÓNSSONAR
BÖÐVARSHÖLUM V-HÚN.

RAFLÖGN

GRUNNMYND M 1:50

RAFHITI


OFNASKRÁ

VERK NR. HS. 478

LT 939

BLAD 2 AF 3

NÓV 80 M. Sigurðsson

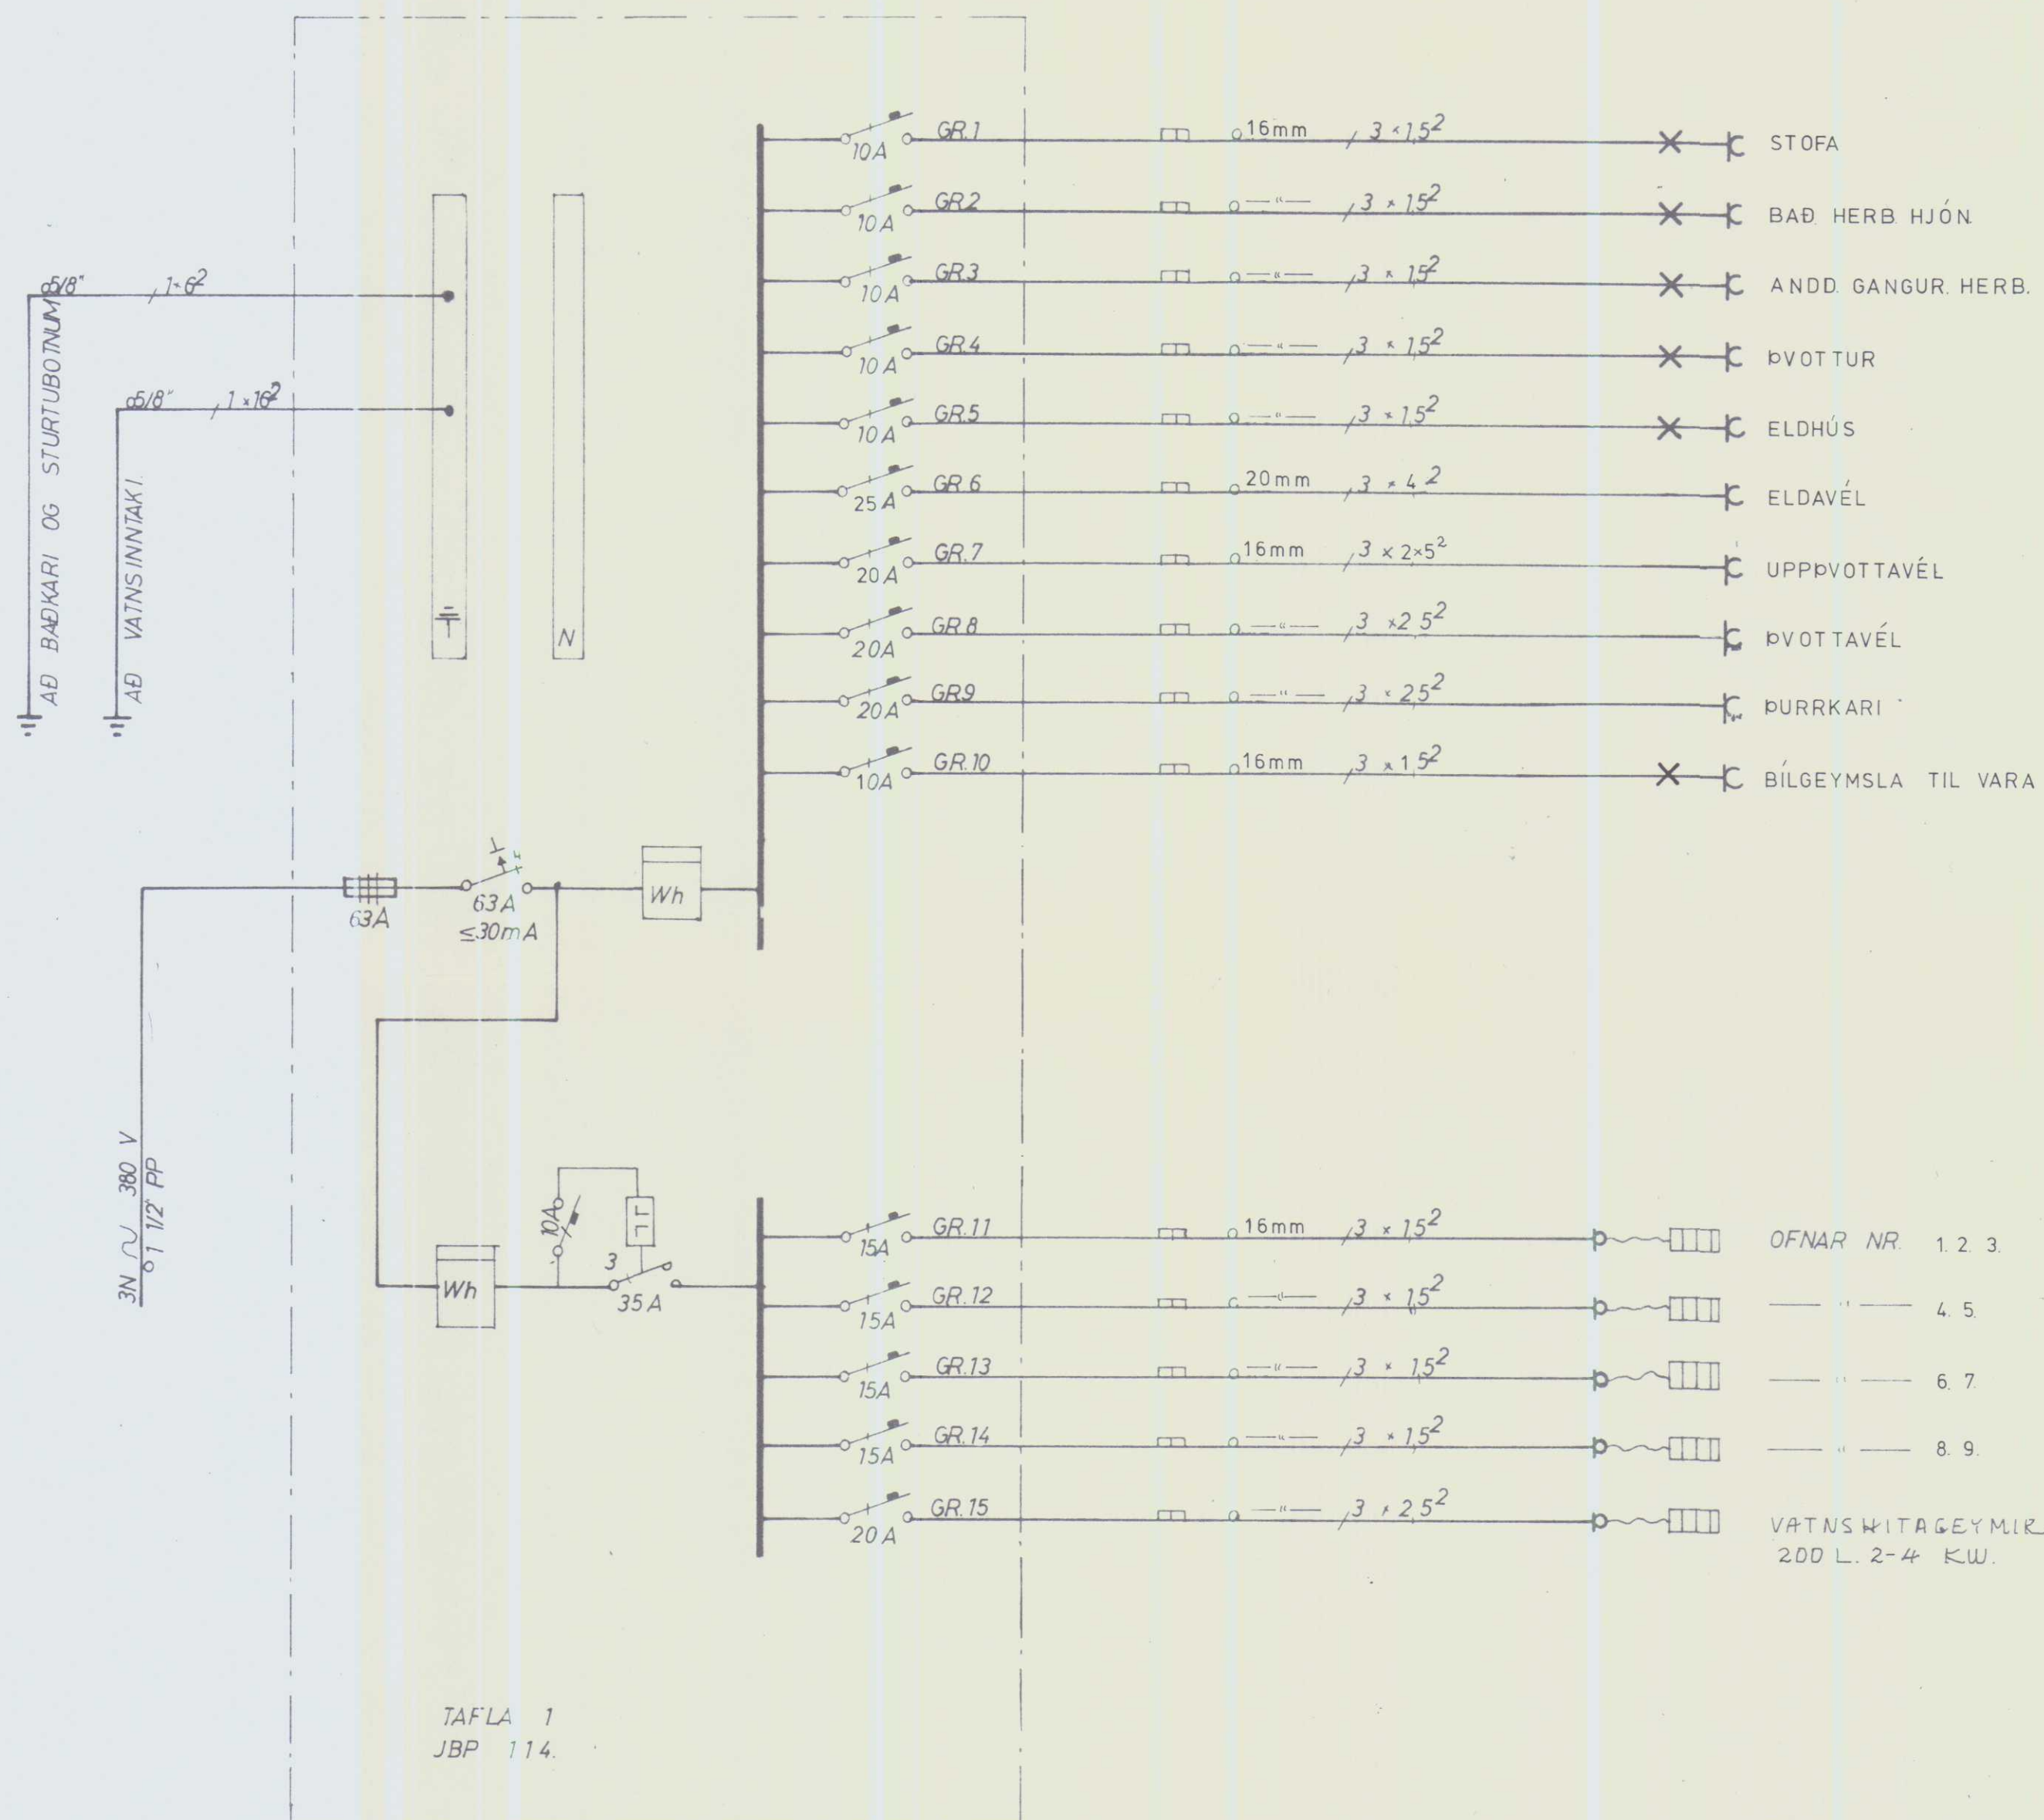

TAFLA 1
JBP 114.

EINLÍNUMYND.

LJÓSTÆKNI

Teiknistofa Skúlagötu 63
Reykjavík, sími 14041
Magnús Sigurðsson
tæknifræðingur ttfi

HÚS KONRAÐS JÓNSSONAR
BÖÐVARSHÖLUM V-HÚN.

**RAFLÖGN,
RAFHITI**
EINLÍNUMYND.

VERK NR. HS. 478

LT 939

BLAD 3 AF 3

NÓV 80

