

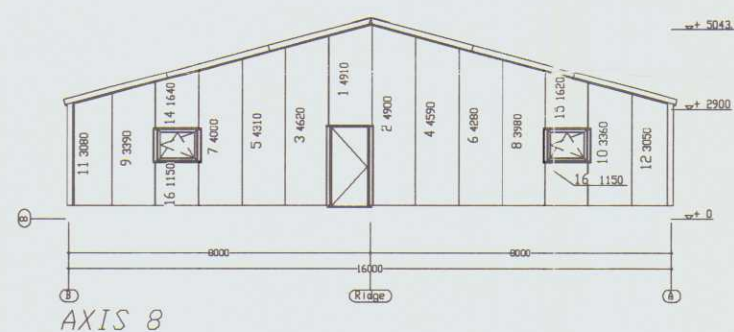
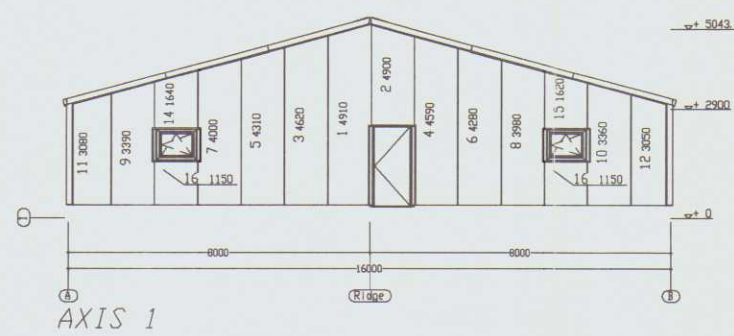
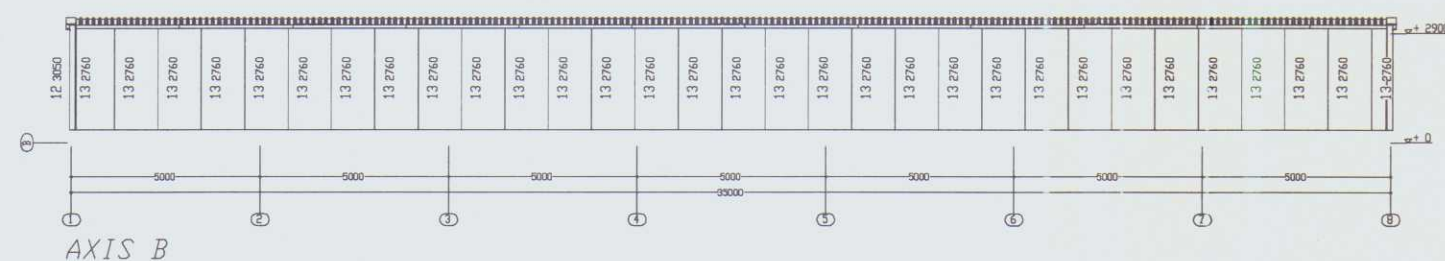
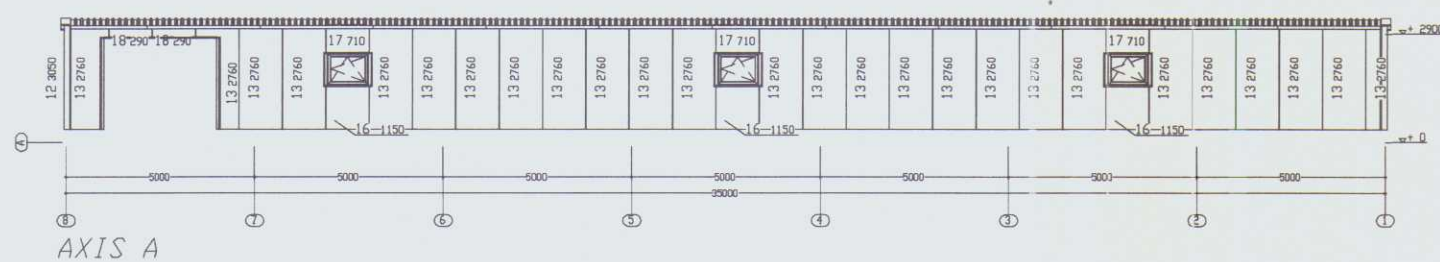
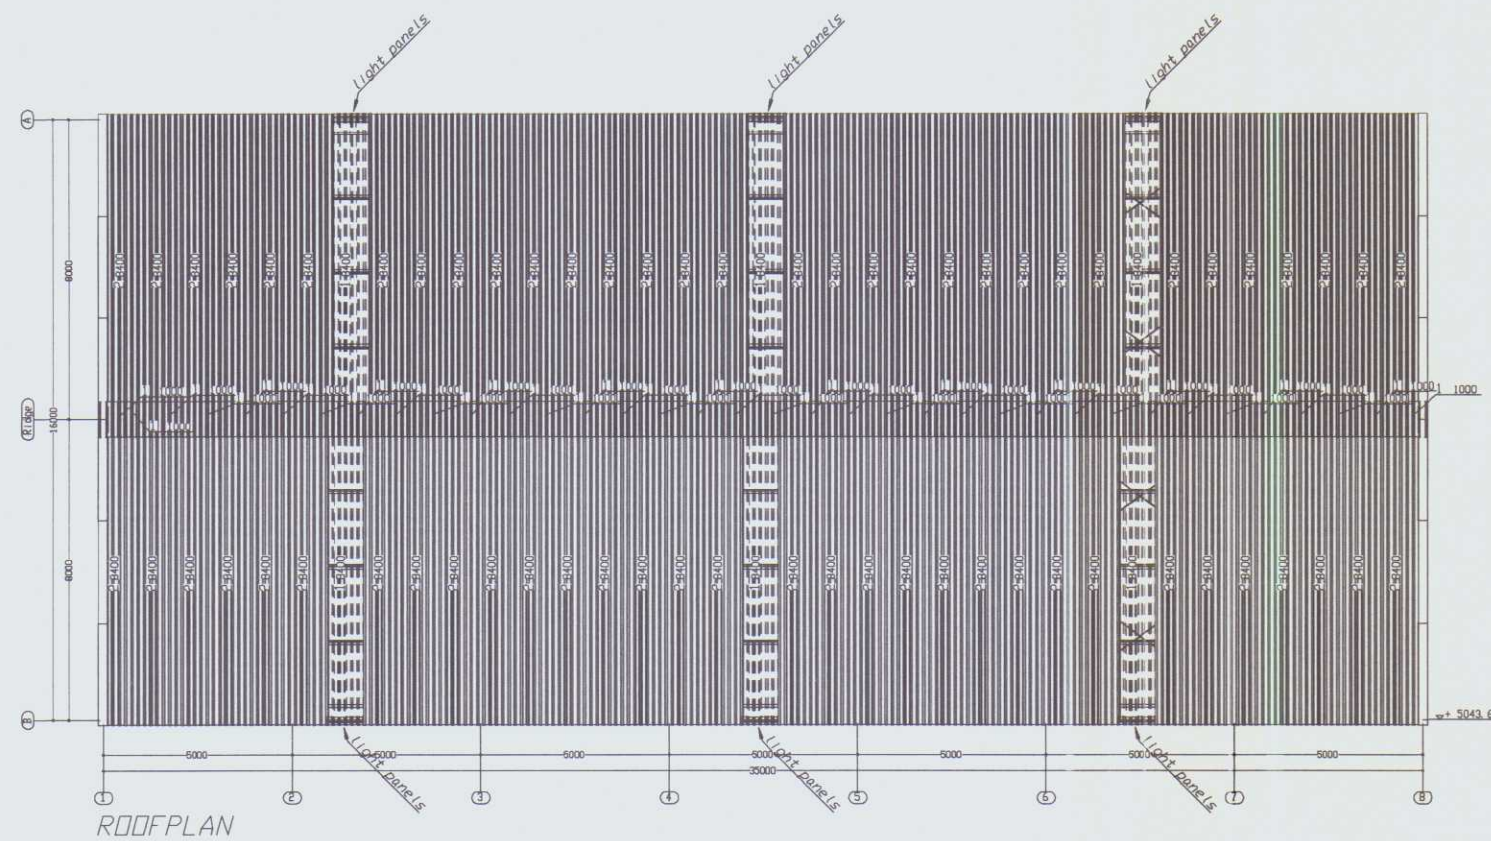
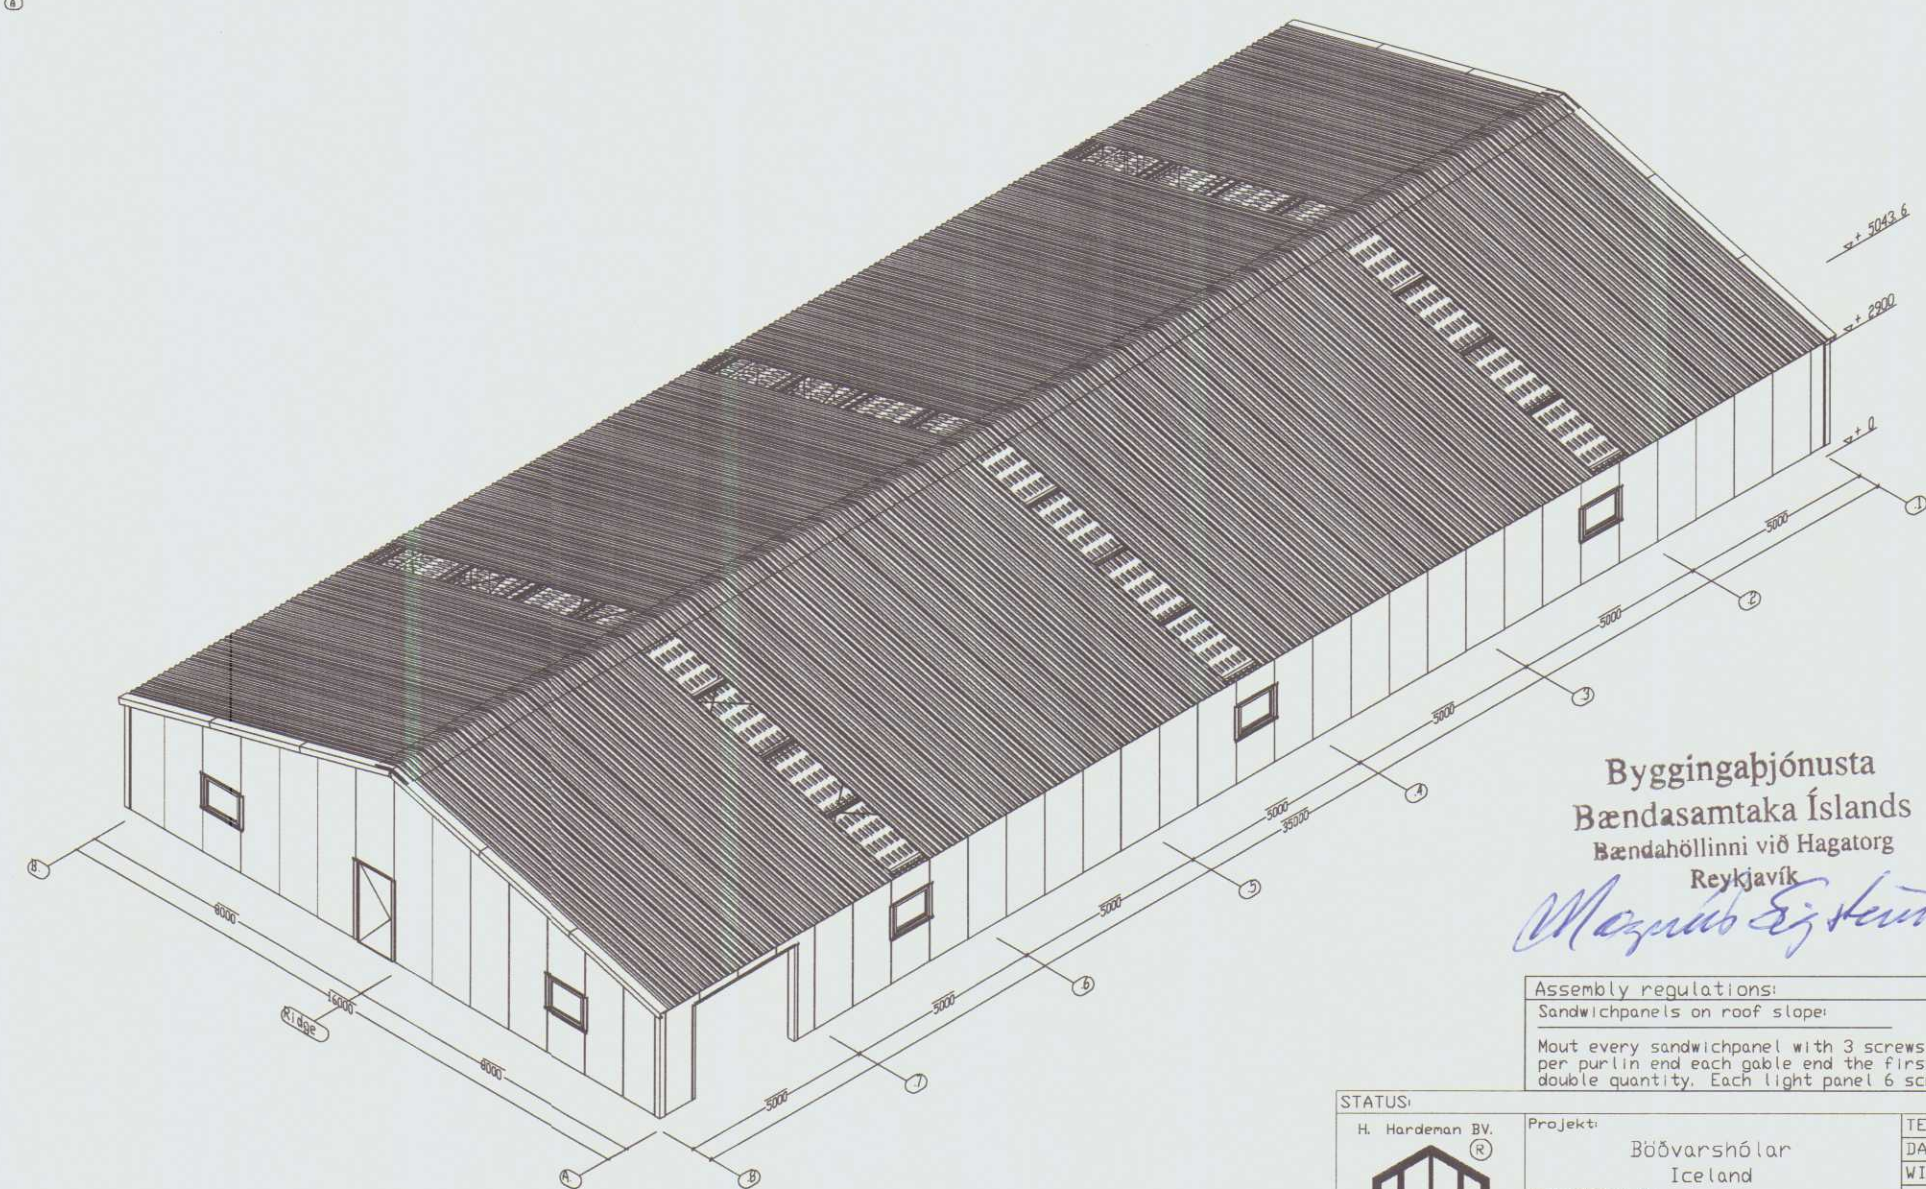


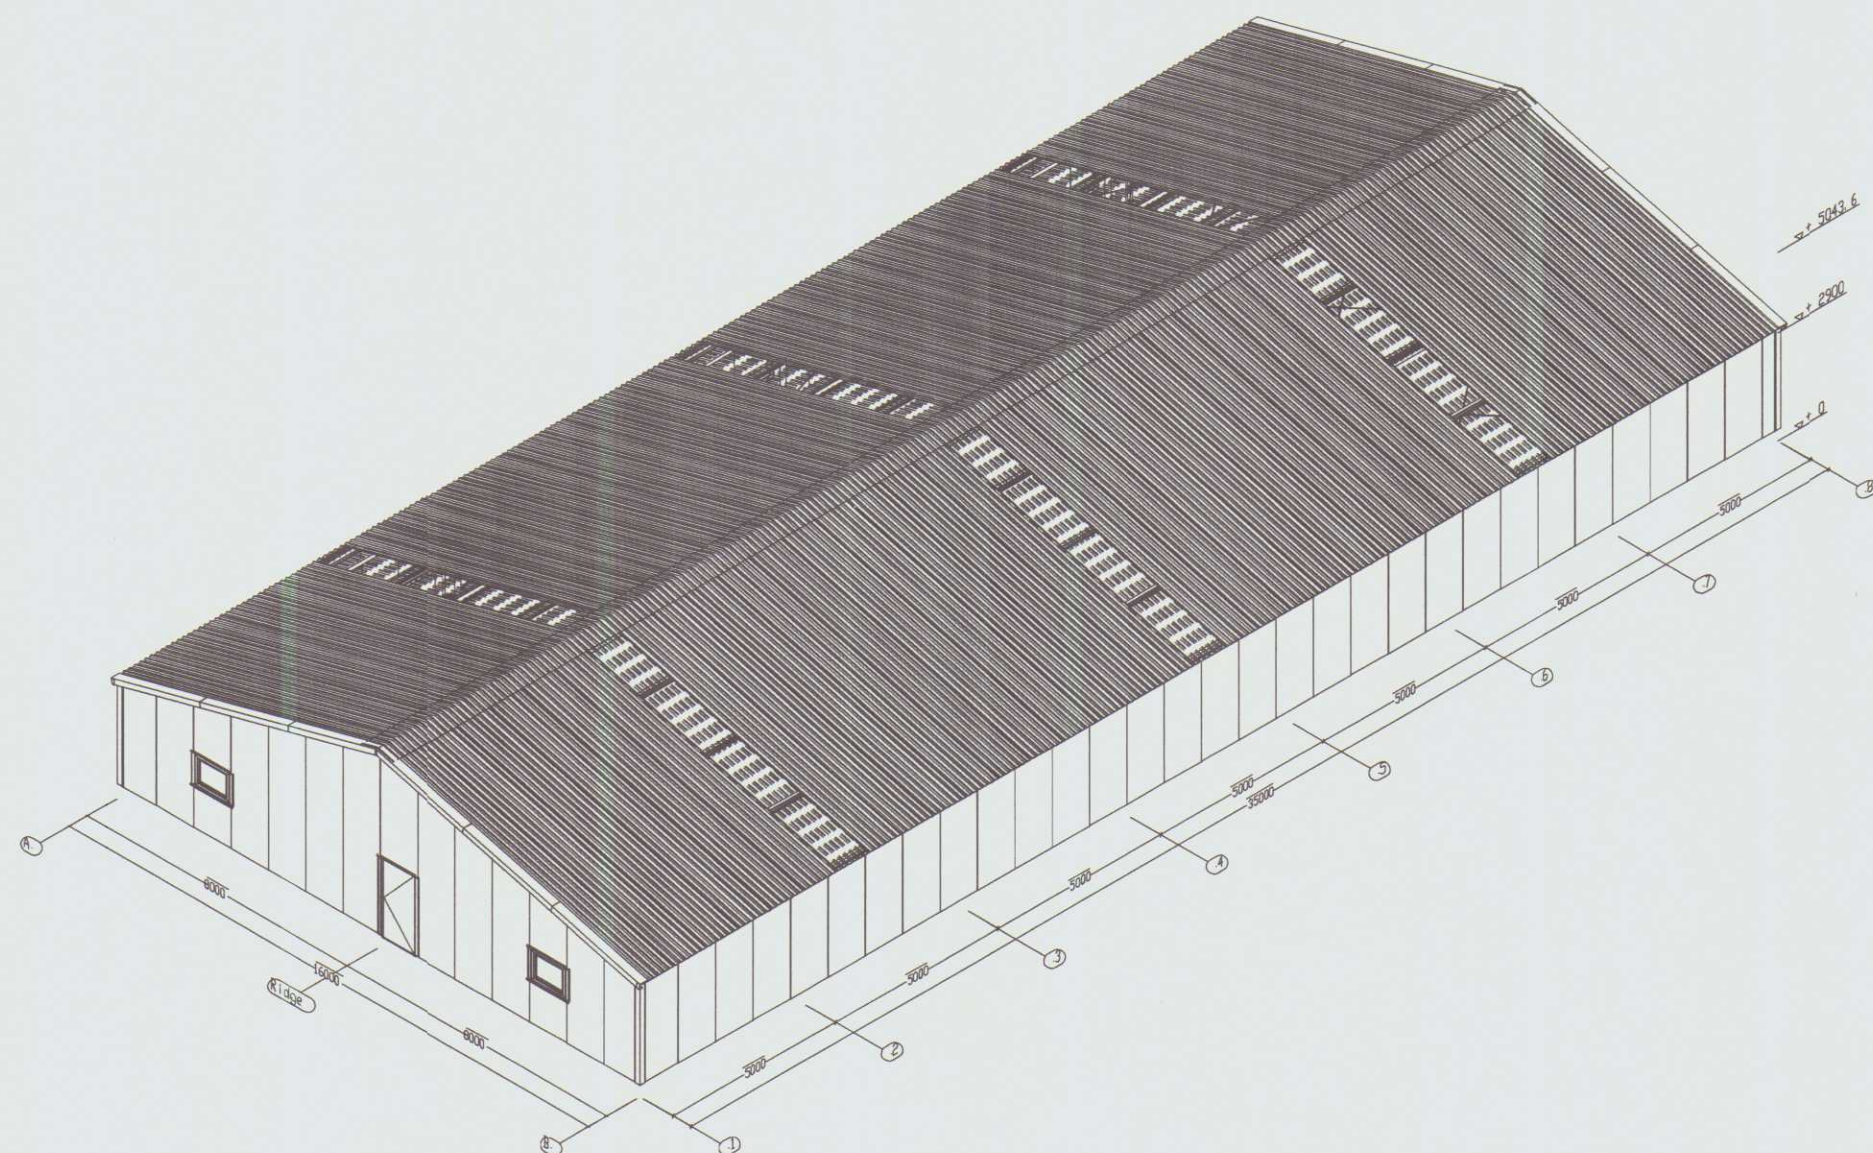

- COLORS:
- Steel structure; GALVANISED
 - Roof; C300 40/72 color: 809
 - Wall; C300 W1150 40mm color: 859
 - Gable end profile; color: 809
 - All Flashings; color: 809
 - Flashings gable side; color: 859
 - PVC windows outside/inside; color: RAL 9003





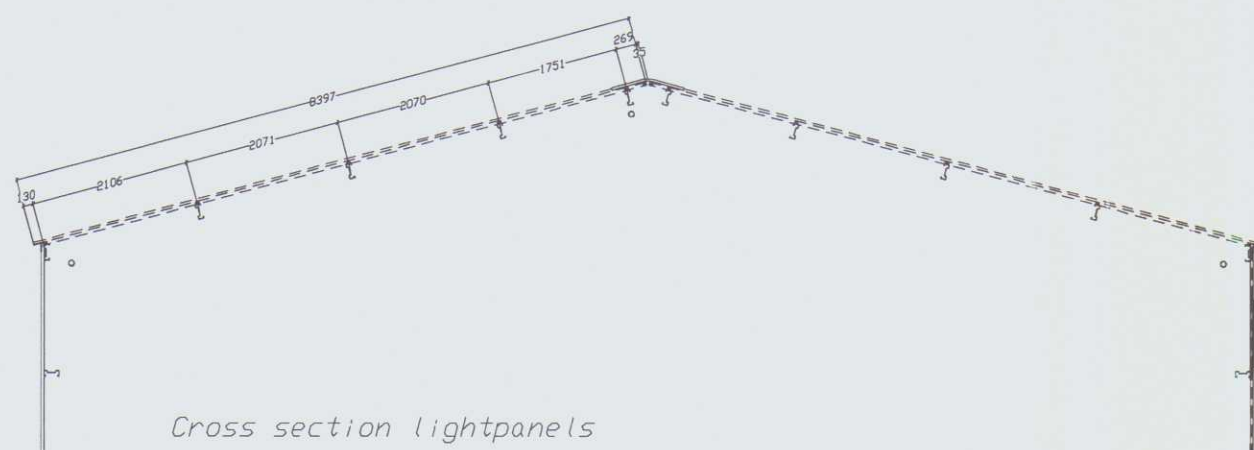


Byggingaþjónusta
Bændasamtaka Íslands
Bændahóllinni við Hagatorg
Reykjavík

Magnús Eir Gunnarsson

Assembly regulations:
Sandwichpanels on roof slope:
Mount every sandwichpanel with 3 screws per panel
per purlin end each gable end the first 2 panels
double quantity. Each light panel 6 screws per purlin














STATUS:  Constructief bezig	Project: Böðvarshólar Iceland Opdrachtgever: Landstolpi	TEK: FJ
	Underwerp: CLADDING	BLADNR: B01_G
	Postbus 376 3900 AJ Veendam Tel: 0318-521700 Fax: 0318-540651	WERKNR: 51014

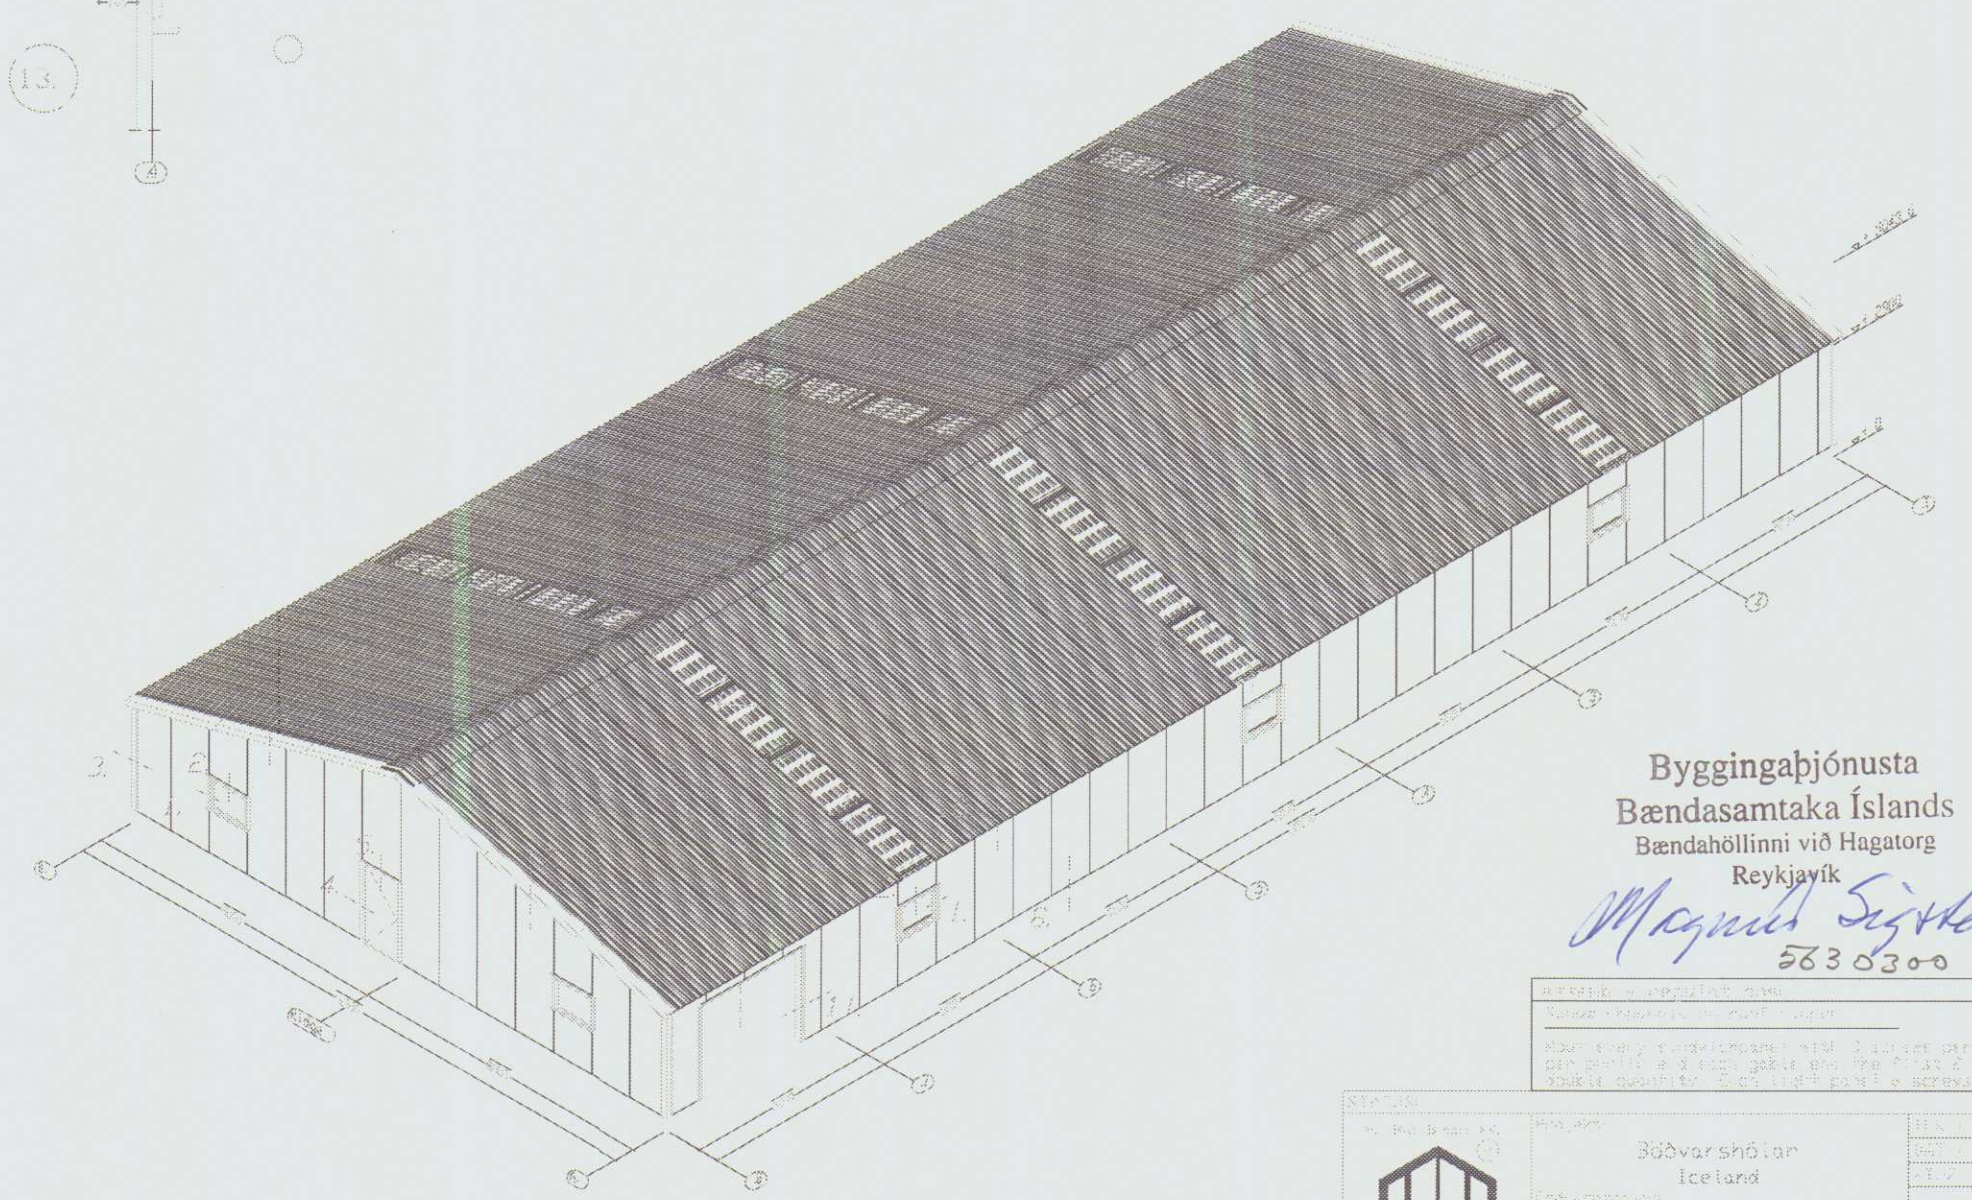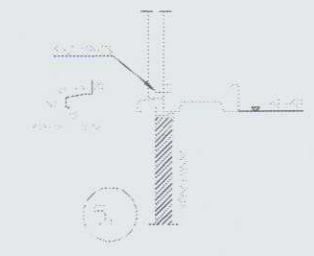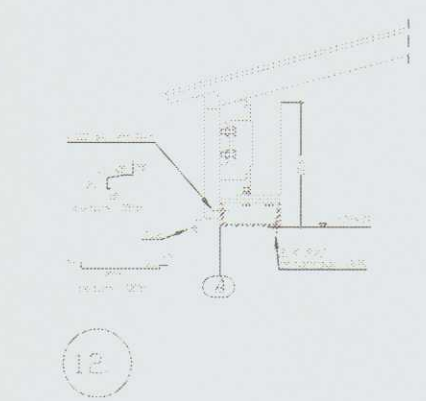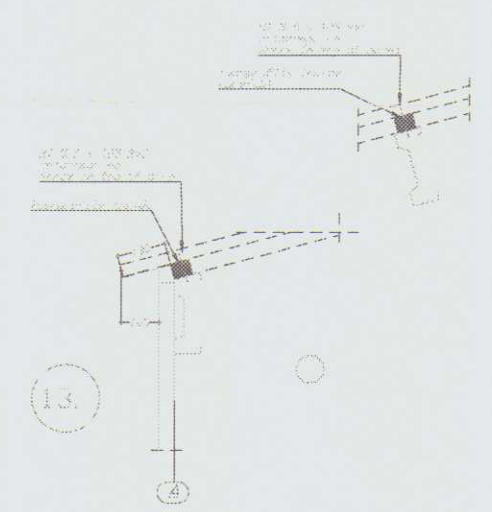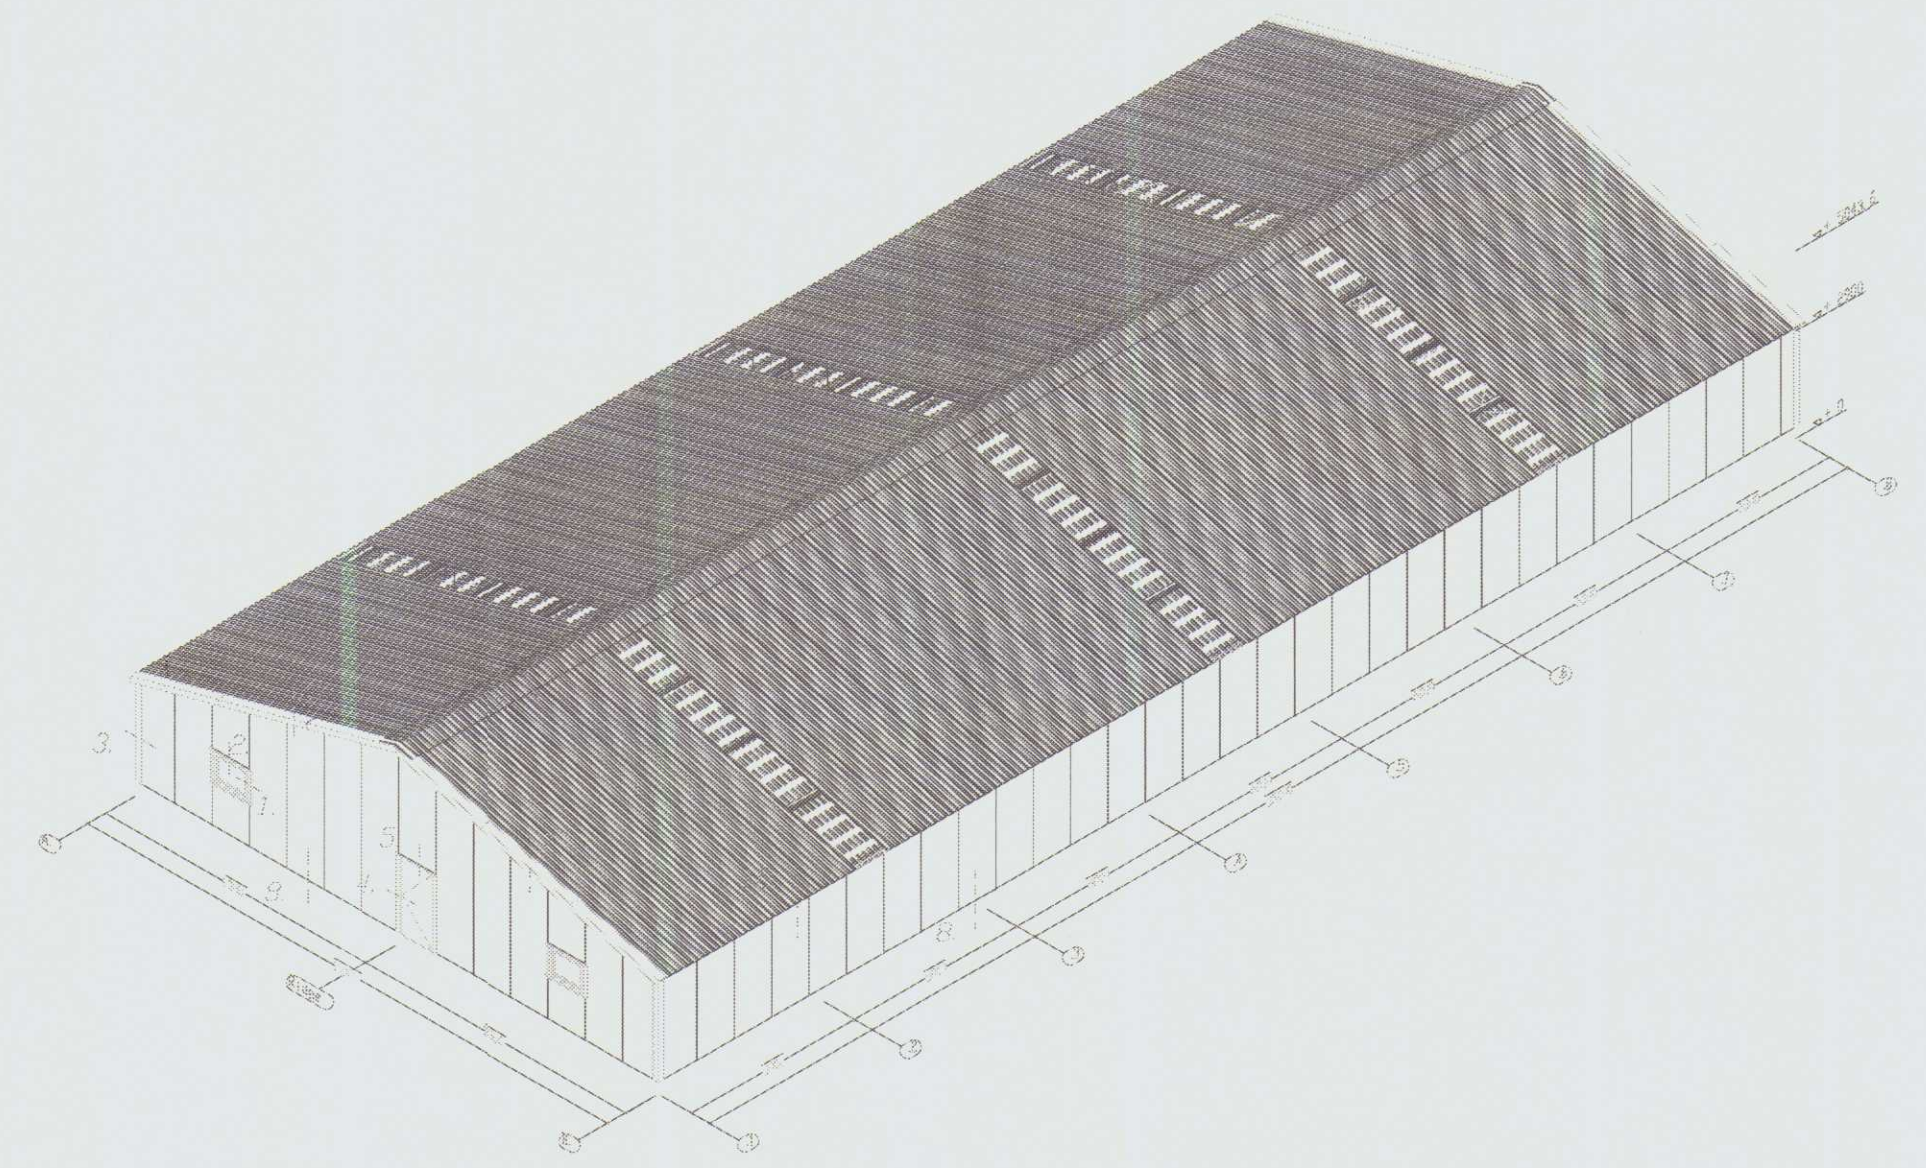

Byggingaþjónusta
Bændasamtaka Íslands
Bændahöllinni við Hagatorg
Reykjavík

Reykjavík
Magnús Sigurðsson
563 0300



[illegible]

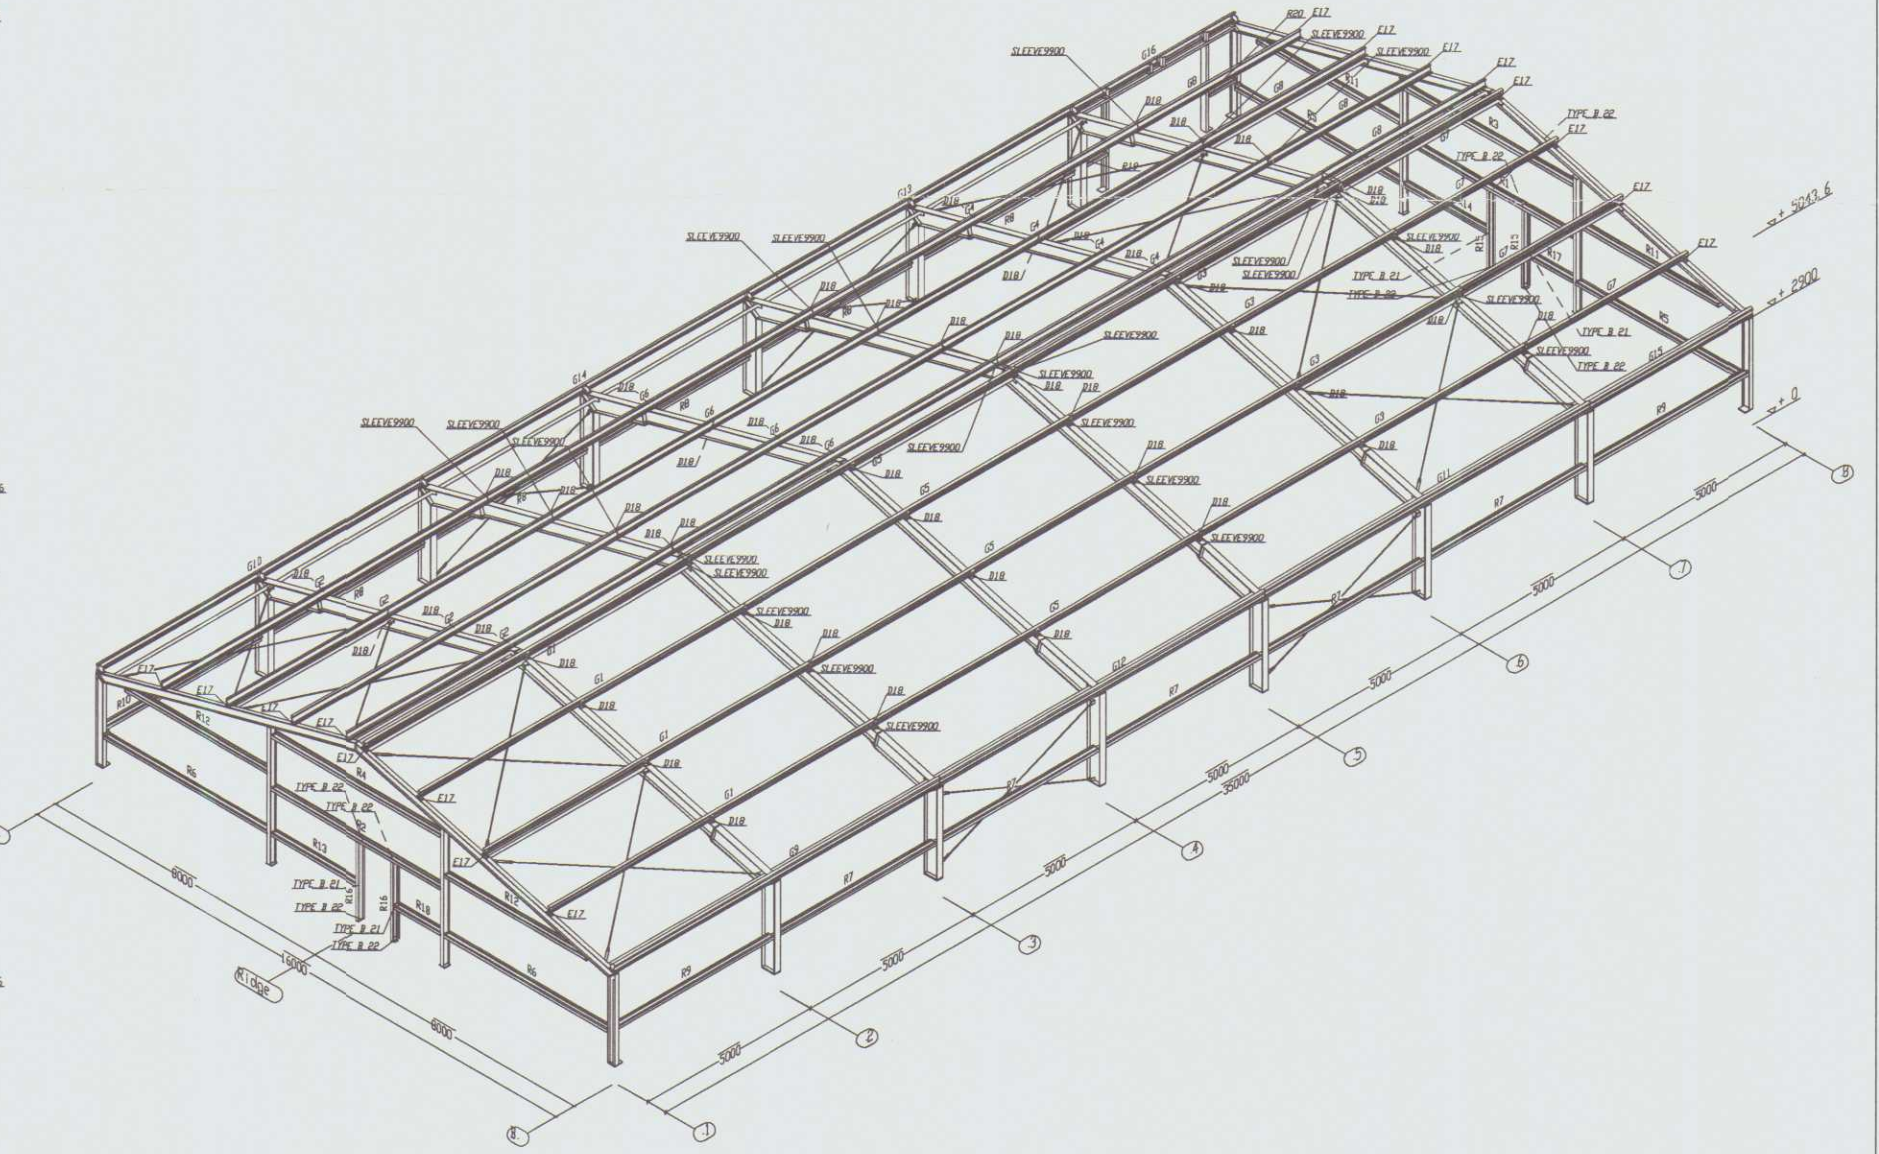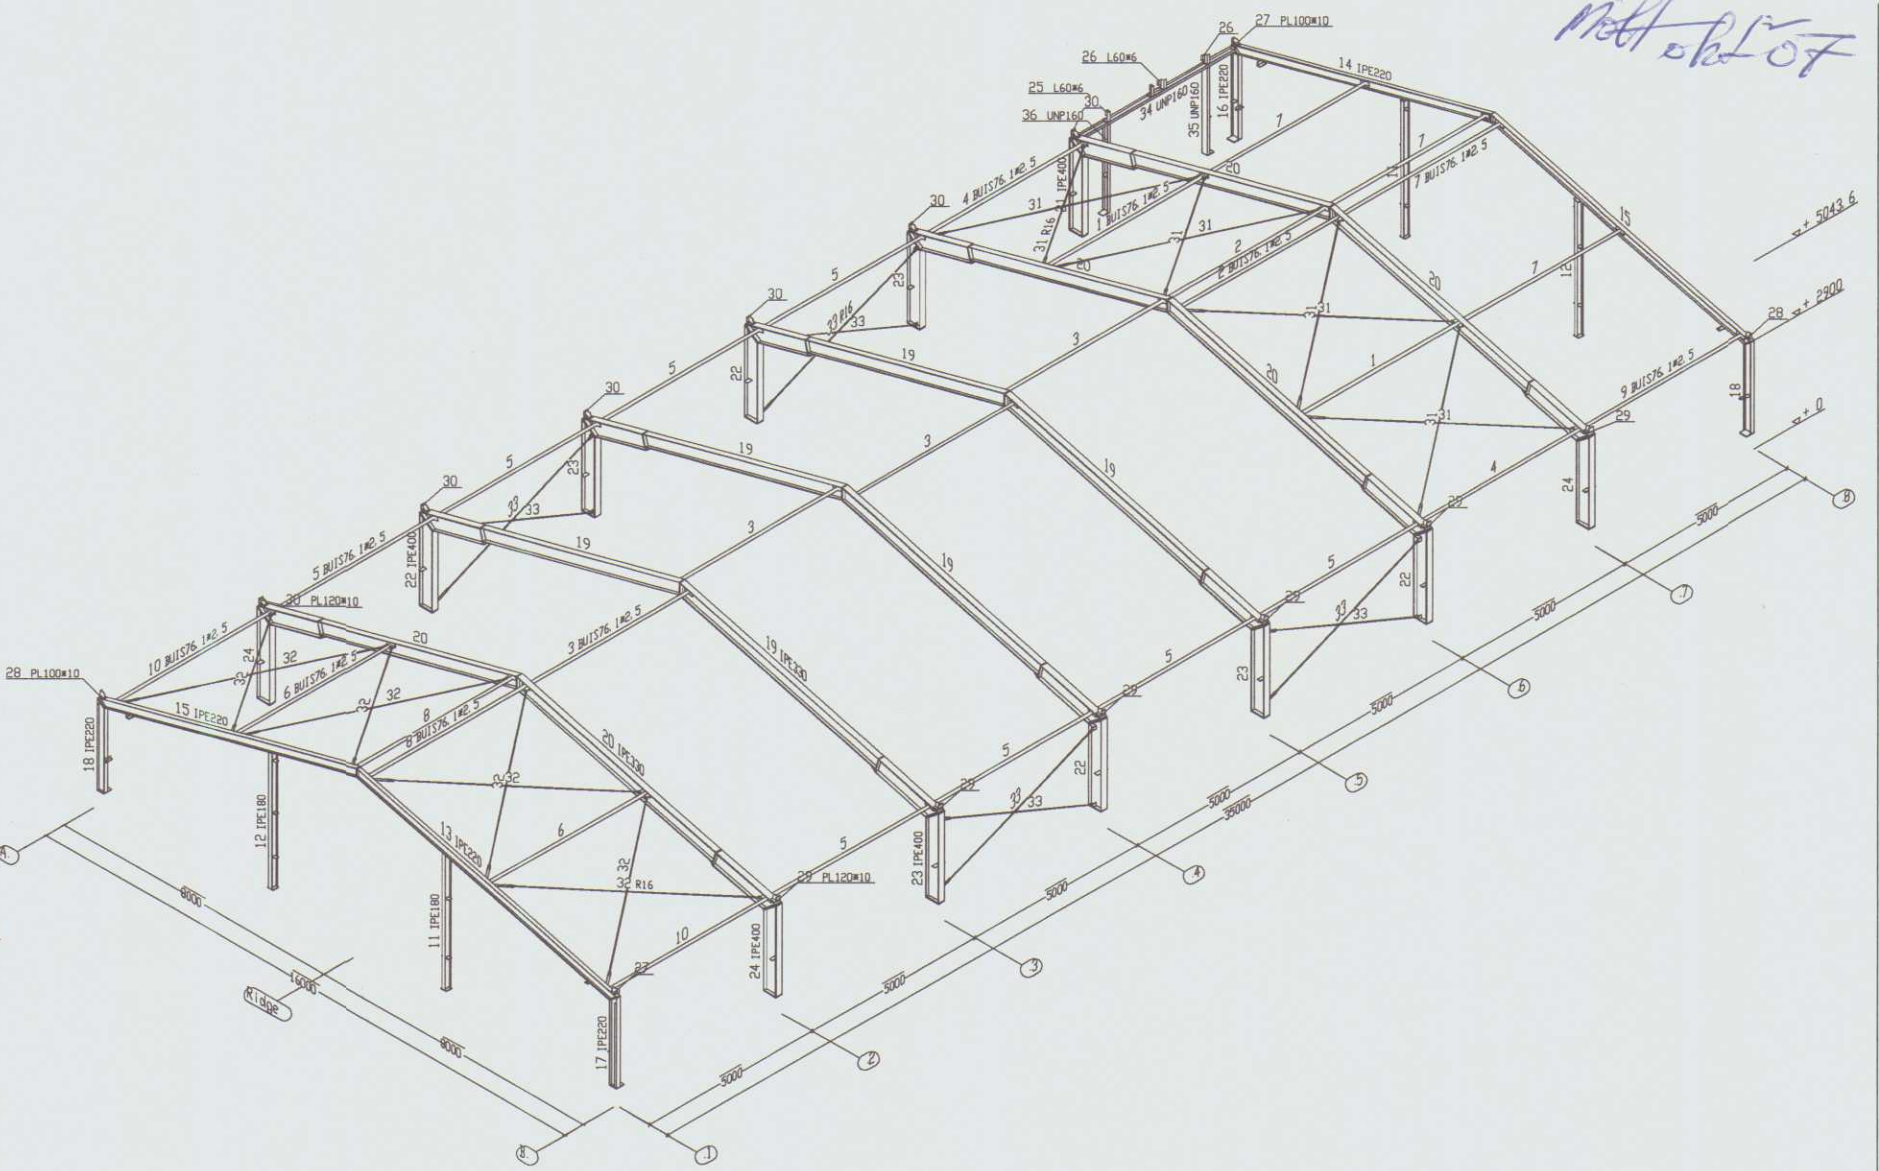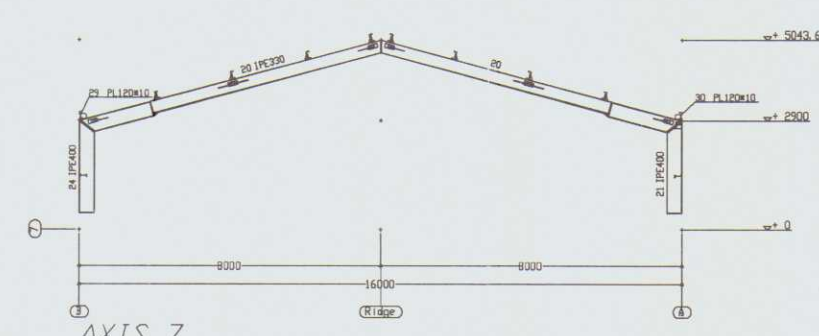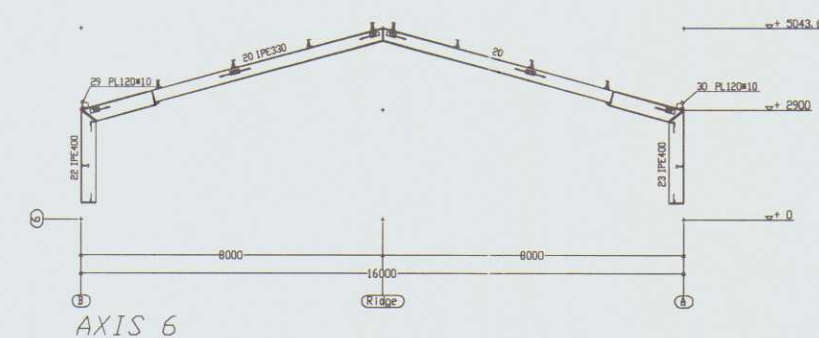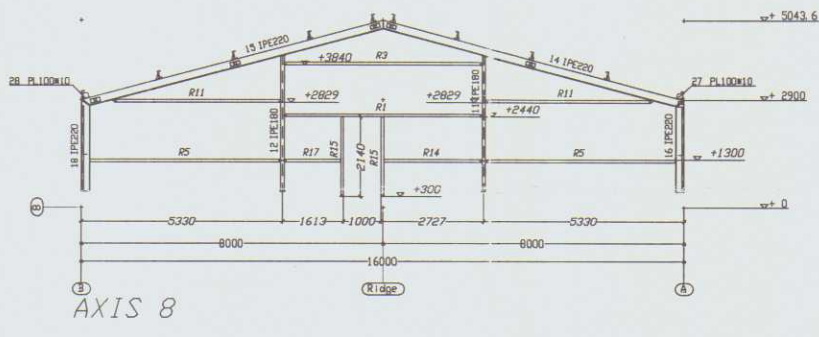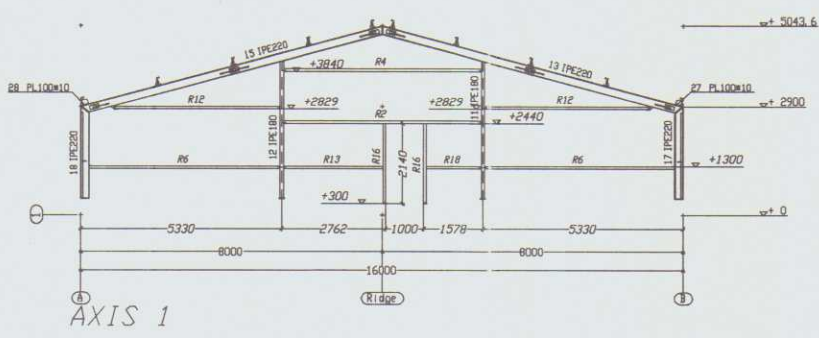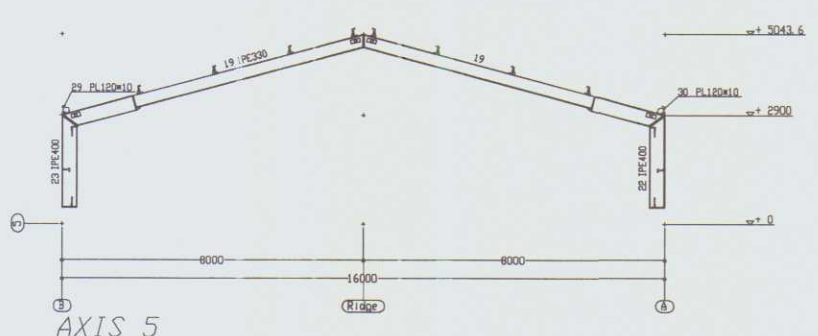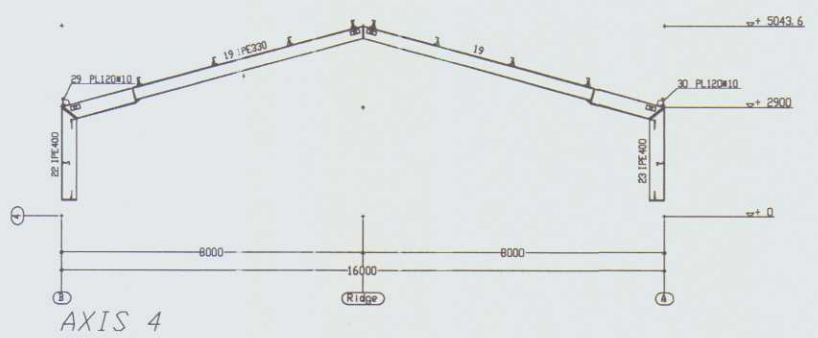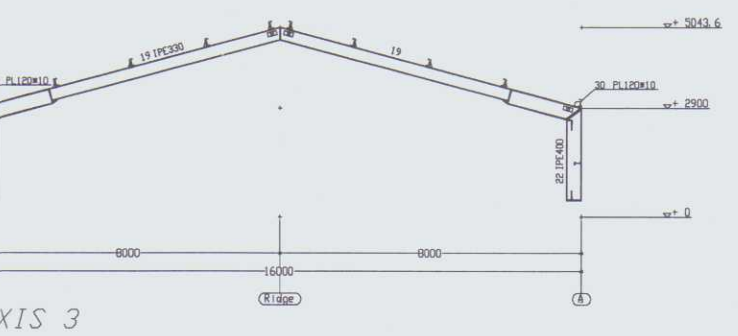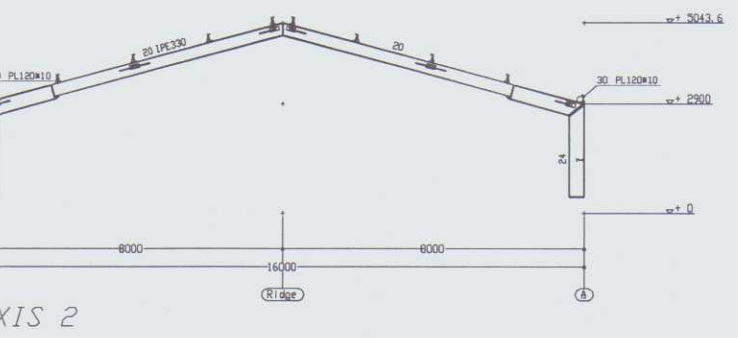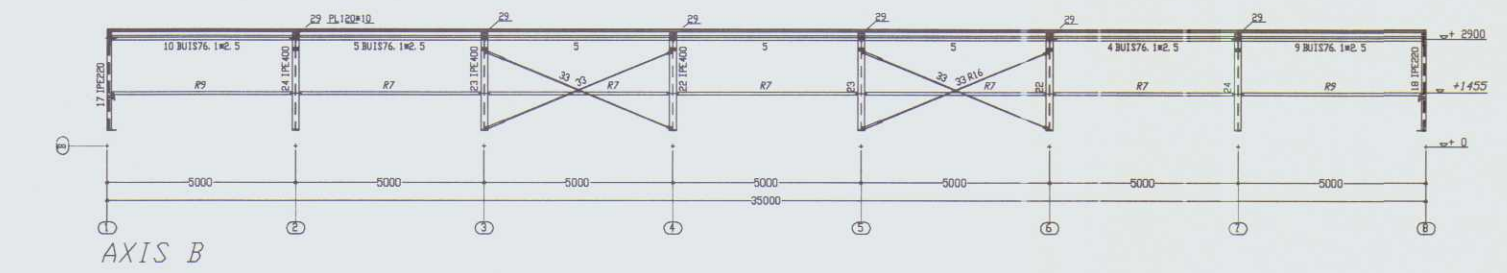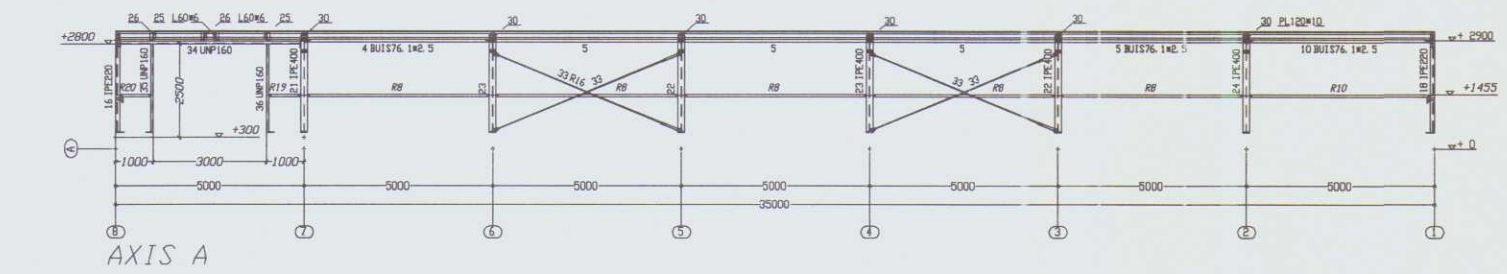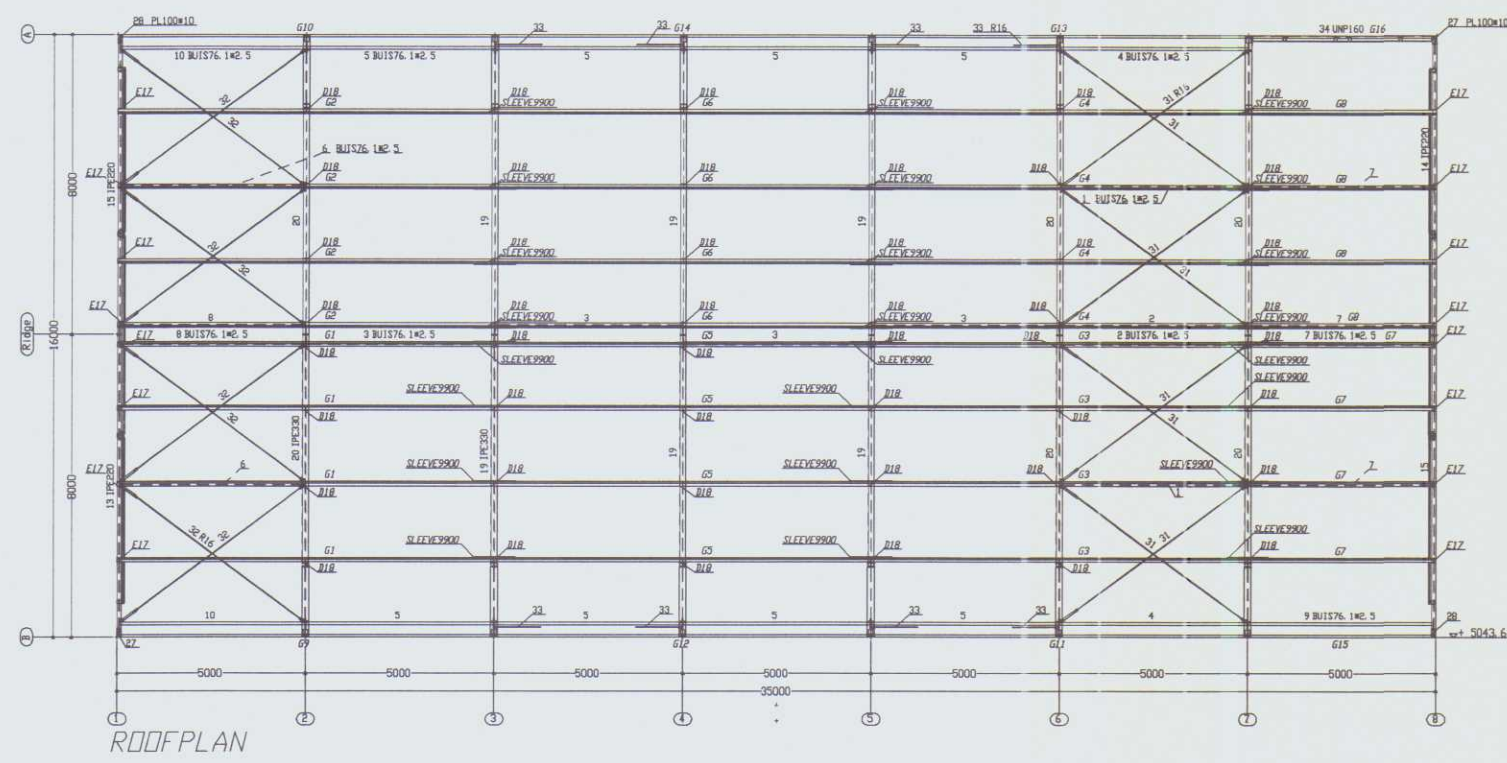

Byggingaþjónusta
Bændasamtaka Íslands
Bændahóllinni við Hagatorg
Reykjavík


Magnús Sigurðsson


STATUS:		TEK: FJ
 H. Hardeman BV Constructief bezig	Projekt: Búðvarshólar Iceland Opdrachtgever: Landstolpi	DAT: 26.06.2007 WIJZ: 28.06.2007 -
	Onderwerp: STEELSTRUCTURE	BLADNR: A02_DS
Postbus 376 3900 AJ Veendam Teli: 0318-521700 Fax: 0318-540651		WERKNR: 51014

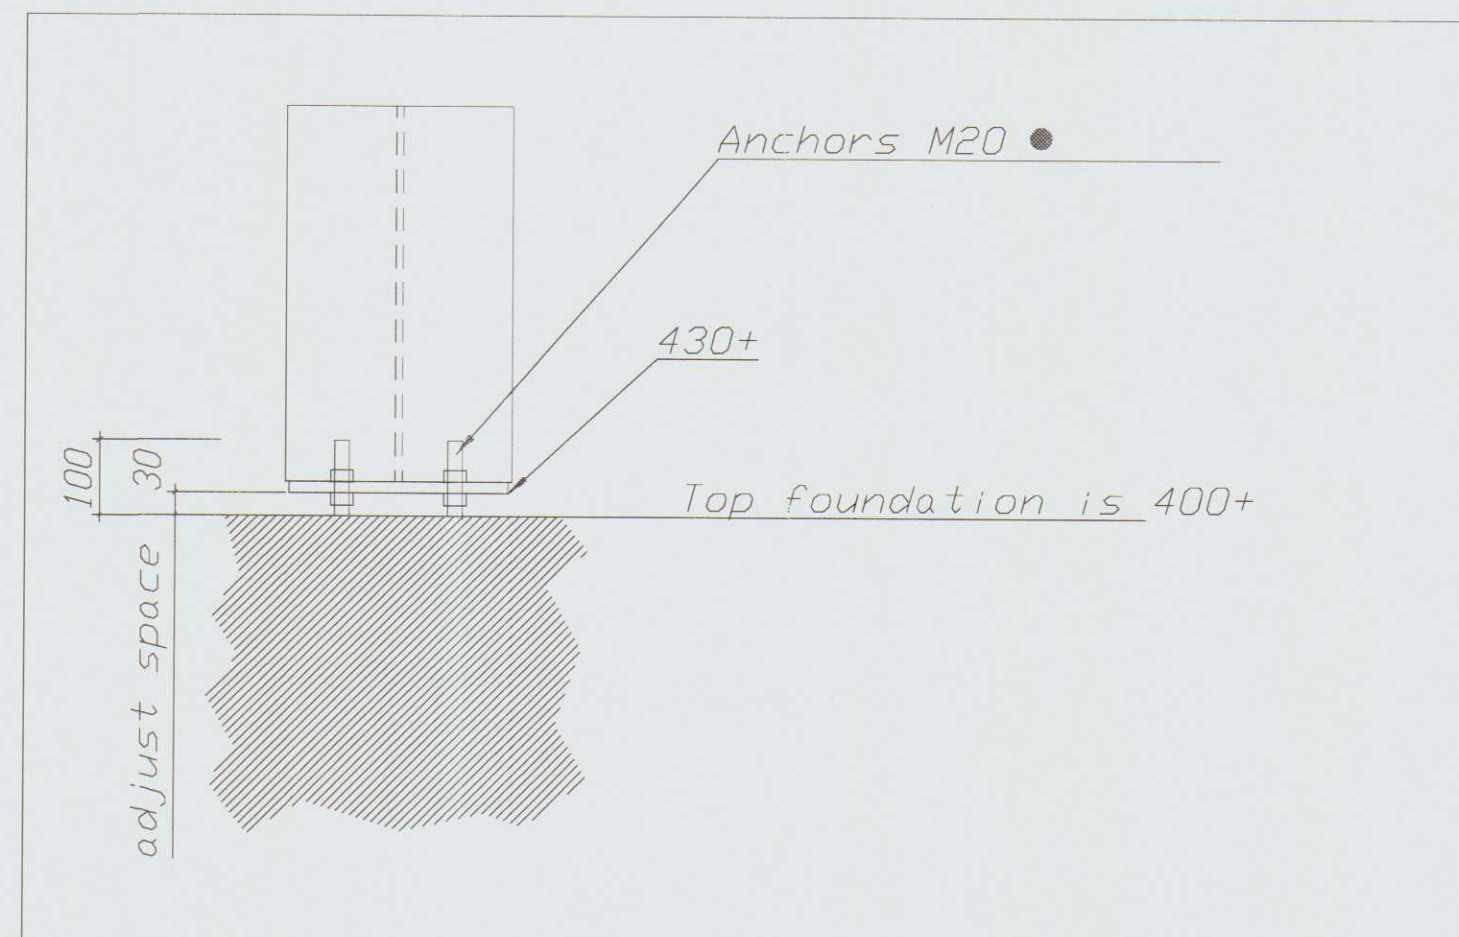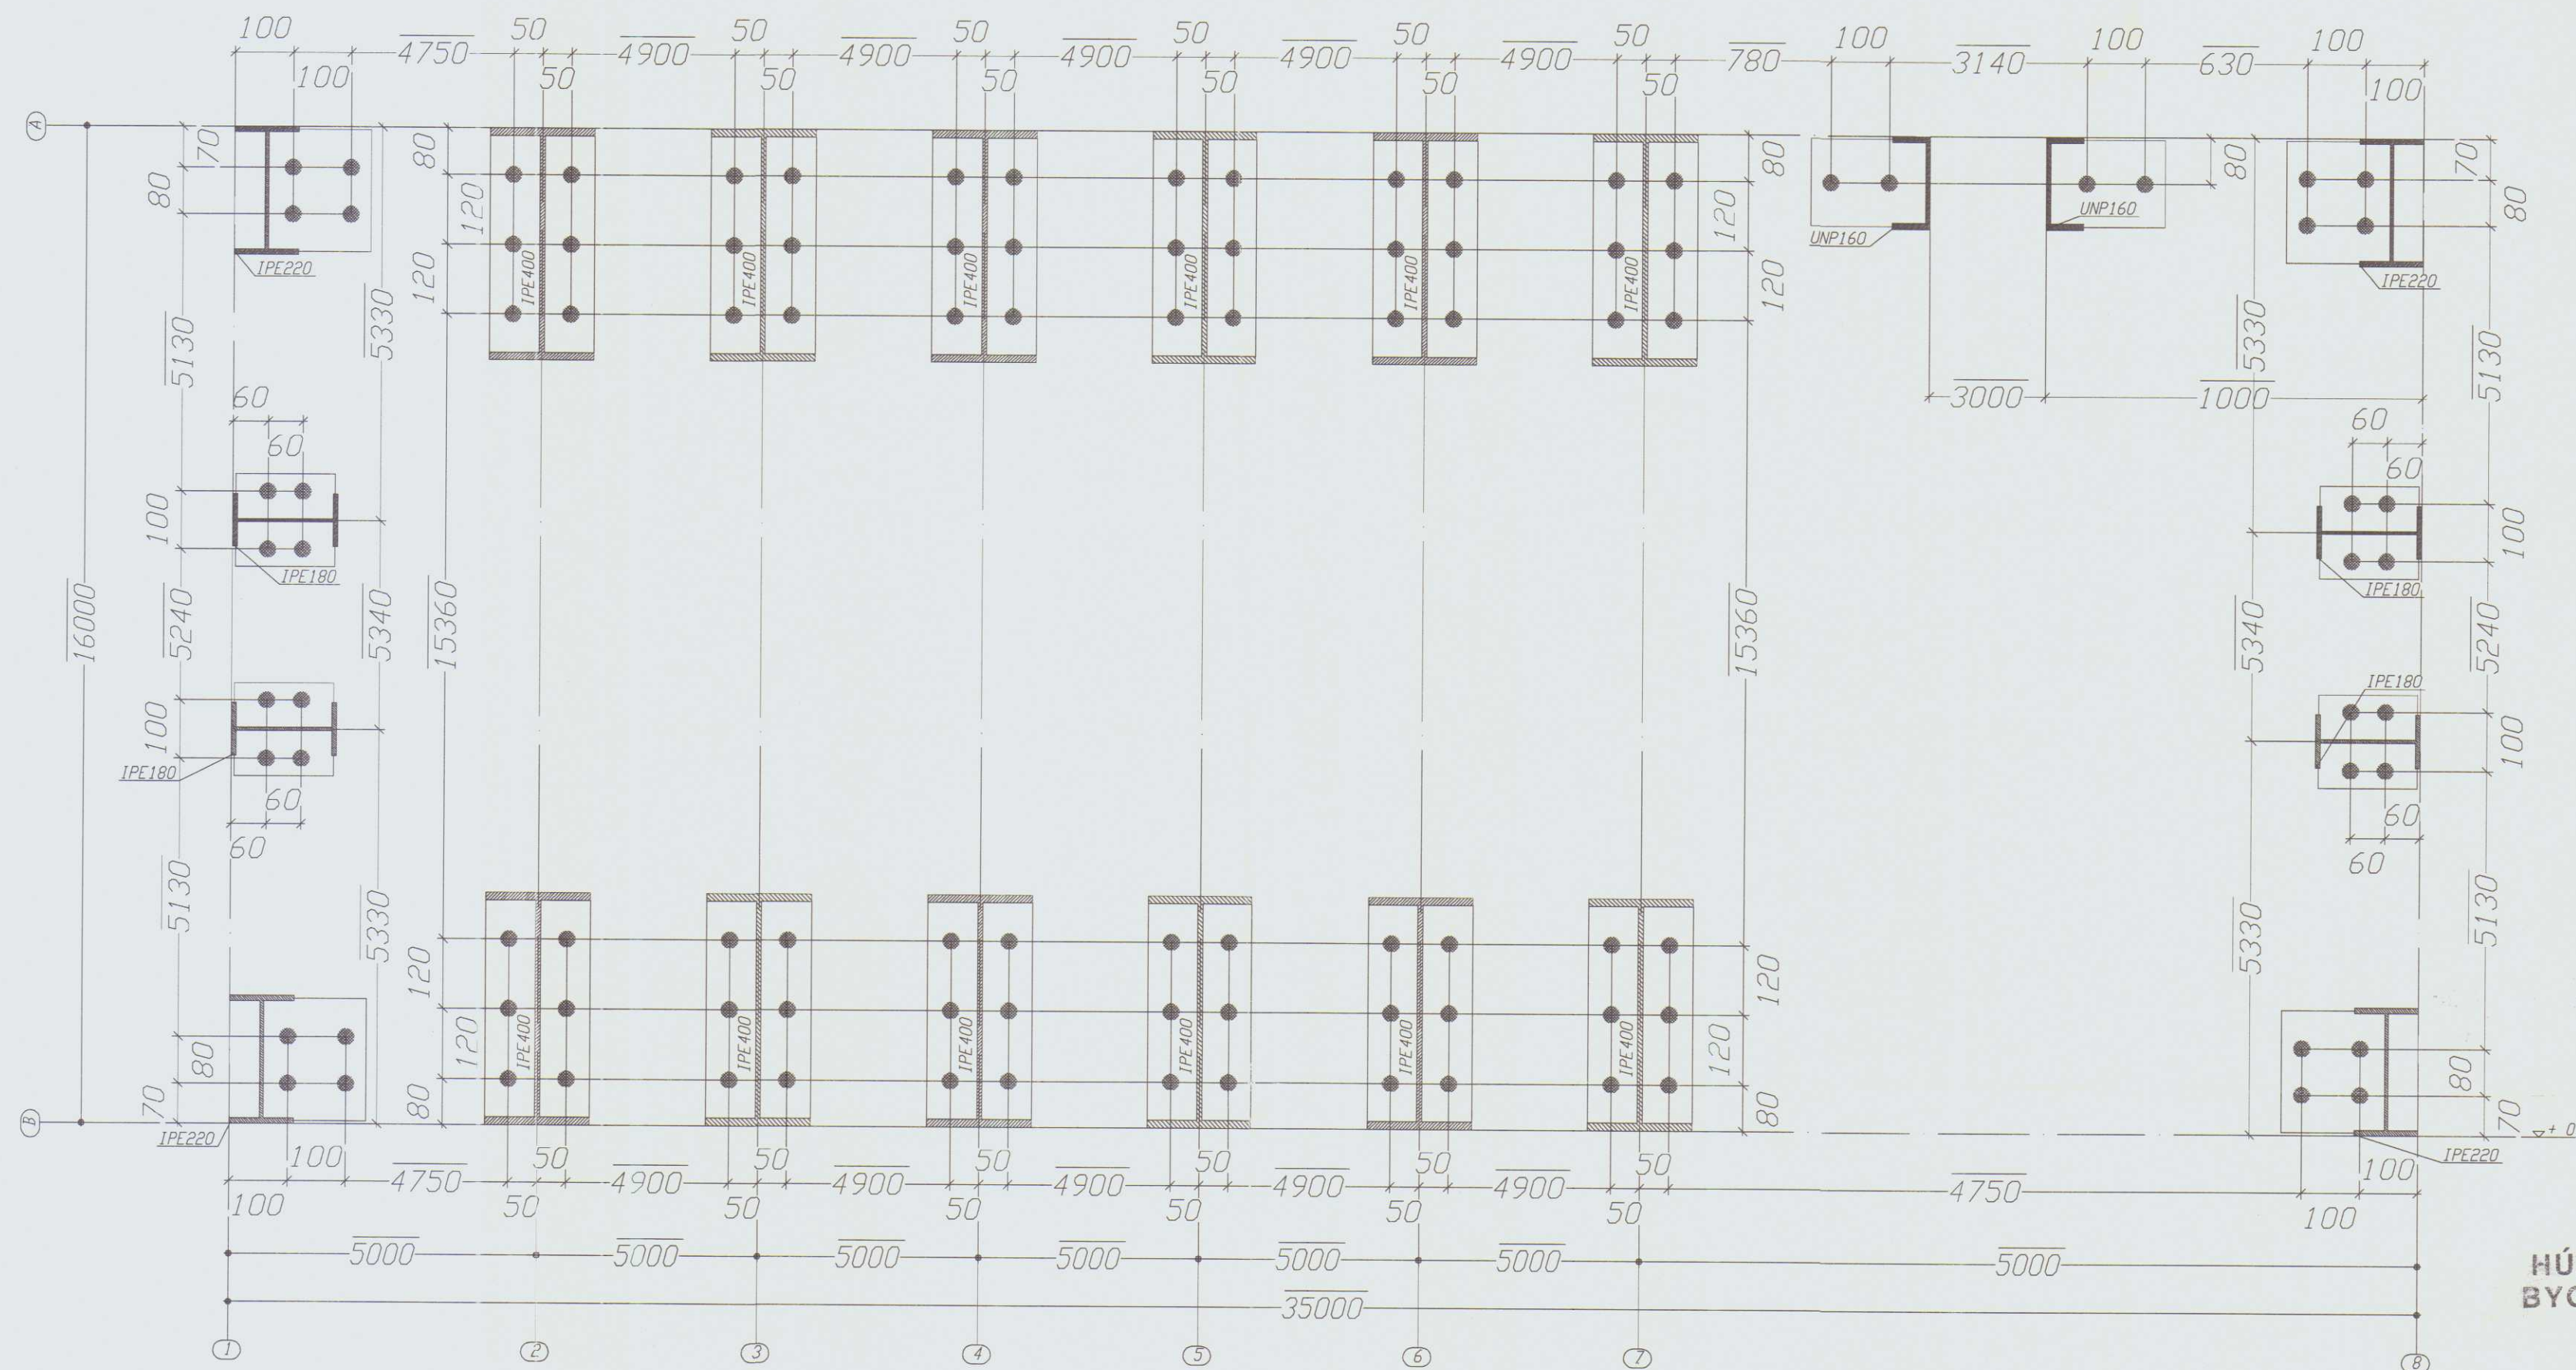

Byggingaþjónusta
Bændasamtaka Íslands
Bændahóllinni við Hagatorg
Reykjavík






Autism at Skemmtun
Magnus Sigurðsson

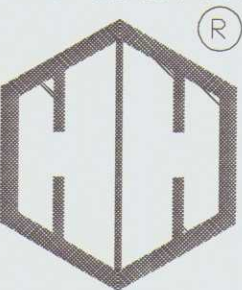STATUS: DRAWING TO CHECK		
 Constructief bezig	H. Hardeman BV.	TEK : C. G. Zondag
	Projekt:	DAT : 06. 06. 2007
	Opdrachtgever:	WIJZ:
	Onderwerp:	BLADNR:
	Ankerplan	A01_A
	Postbus 376 3900 AJ Veenendaal Tel: 0318-521700 Fax: 0318-540651	WERKNR: 51014




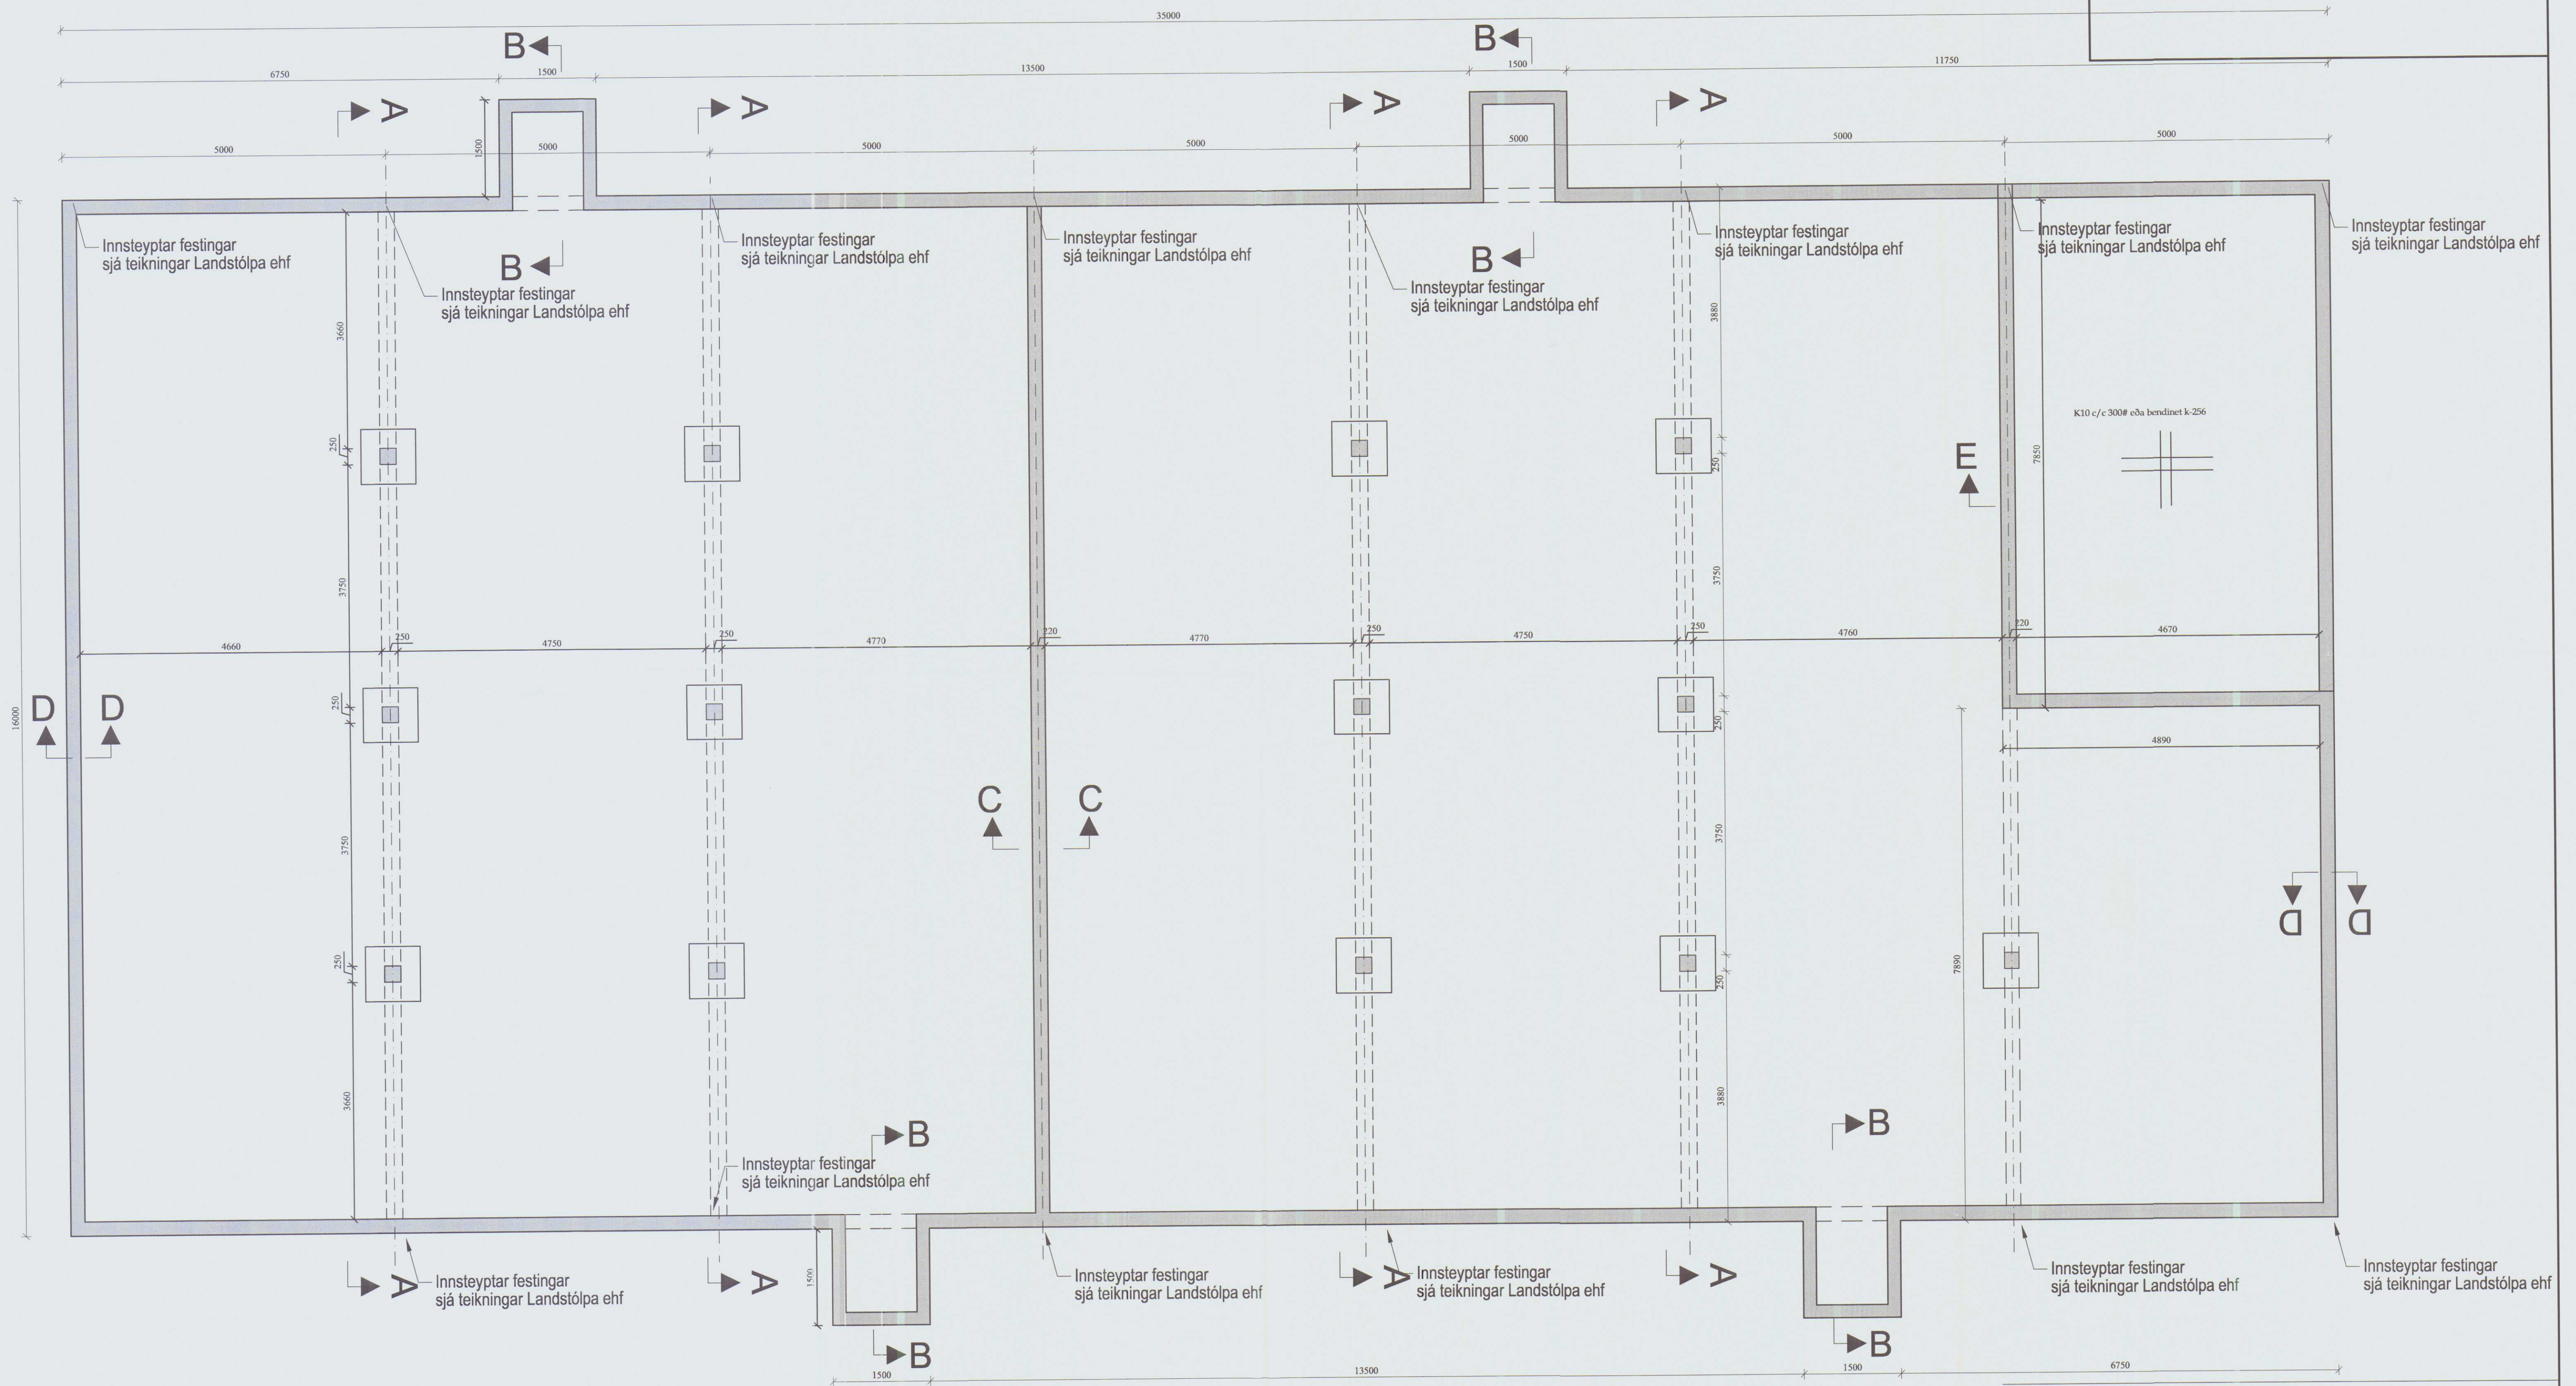


Grunnmynd kjallara mk. 1:50


BR.	DAGS.	BREYTING	REIKN.	TEIKN.
Böðvarshólar 144527 Húnaþingi vestra				
Fjárhús Sökkjar Vinnuteikning 1			HANNAÐ/TEIKN. KT. <i>dm</i>	SÓ/SÓ 180160-3109
KVARDI 1:100			REYKJAVÍK 05.05.2007	
BYGGINGAÞJÓNUSTA BÆNDASAMTAKA ÍSLANDS			VERKNR.	TEIKN. NR. BR.
BÆNDAHÖLLINNI, HAGATORGI, REYKJAVÍK sími: 5630300			0881-82	B1 -

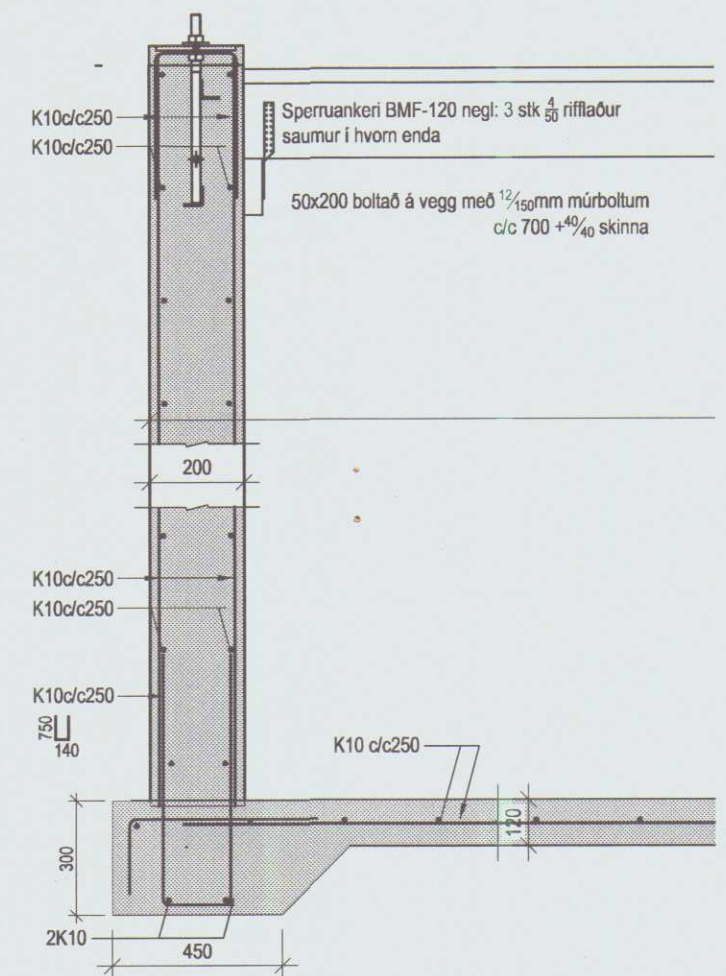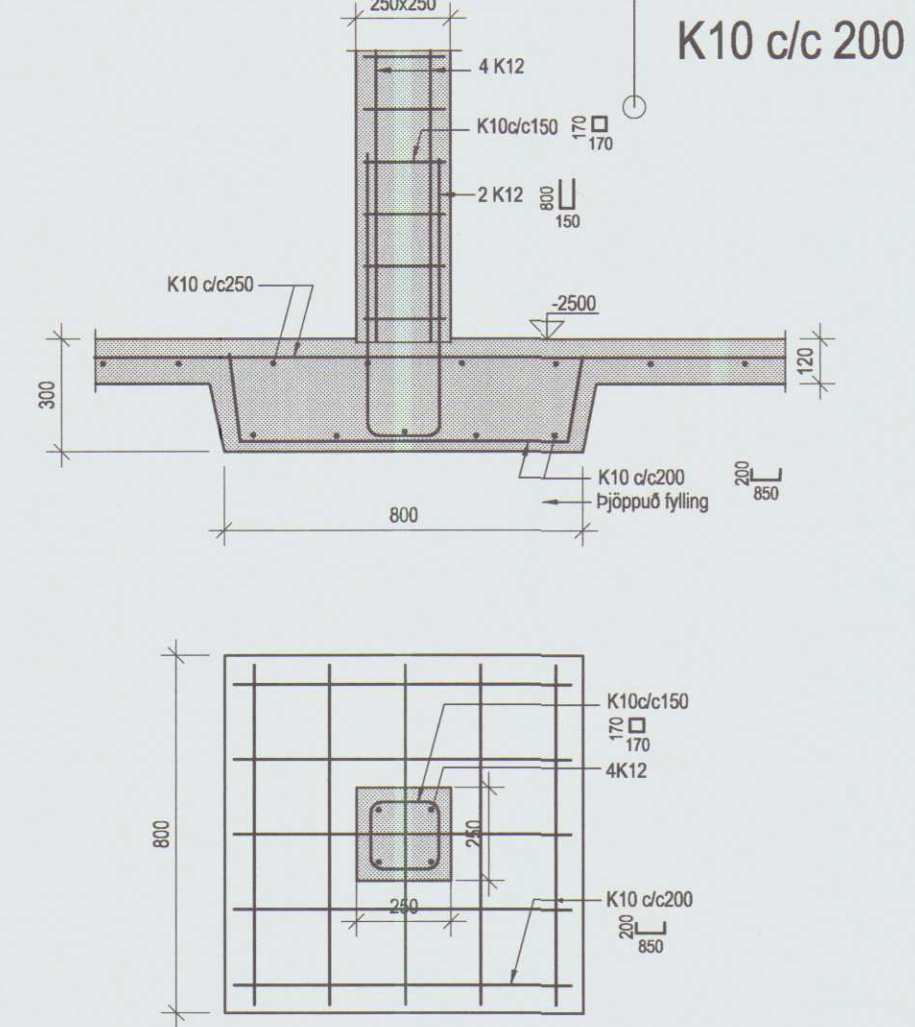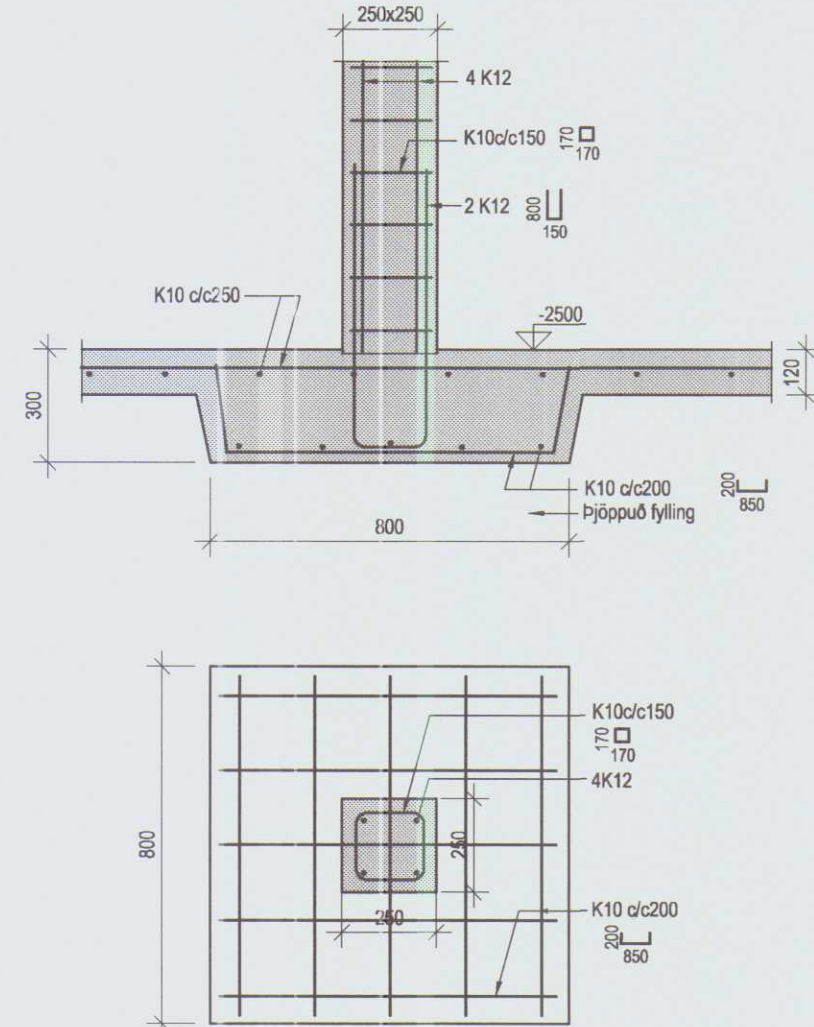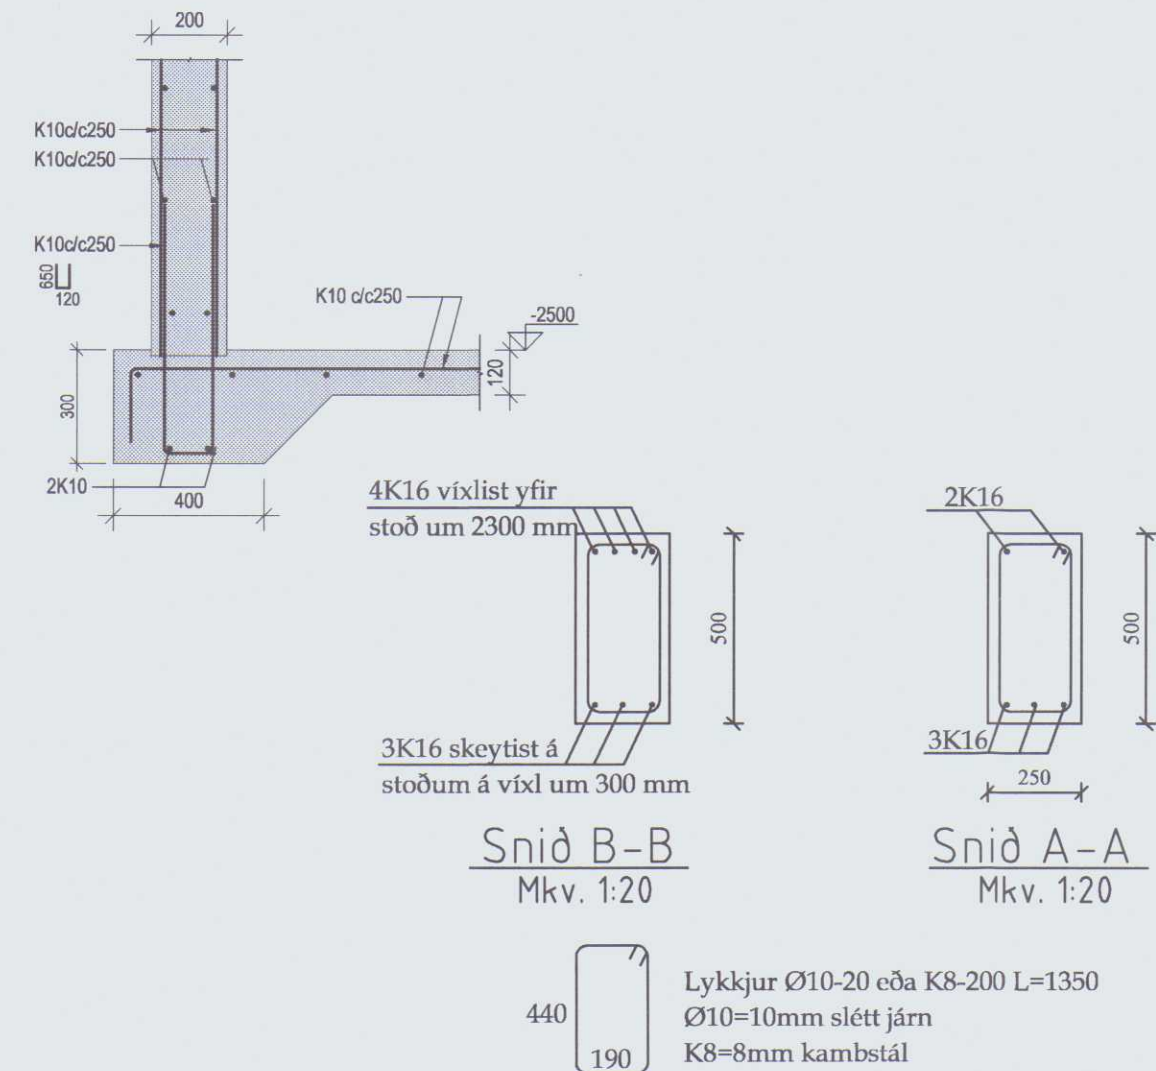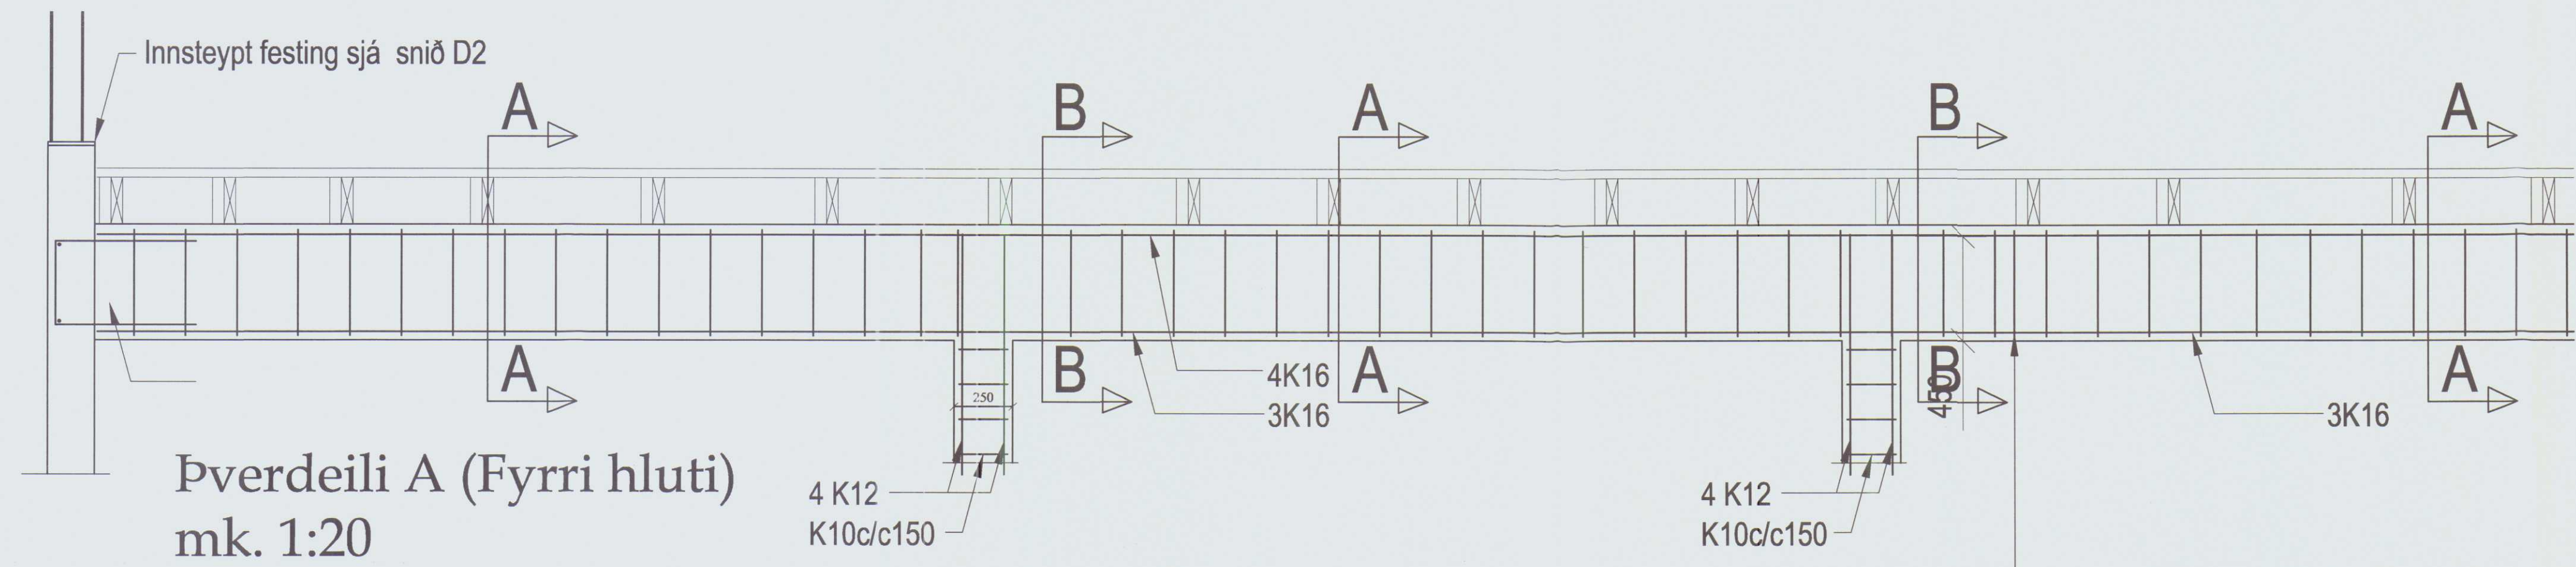


Deili D mk. 1:20

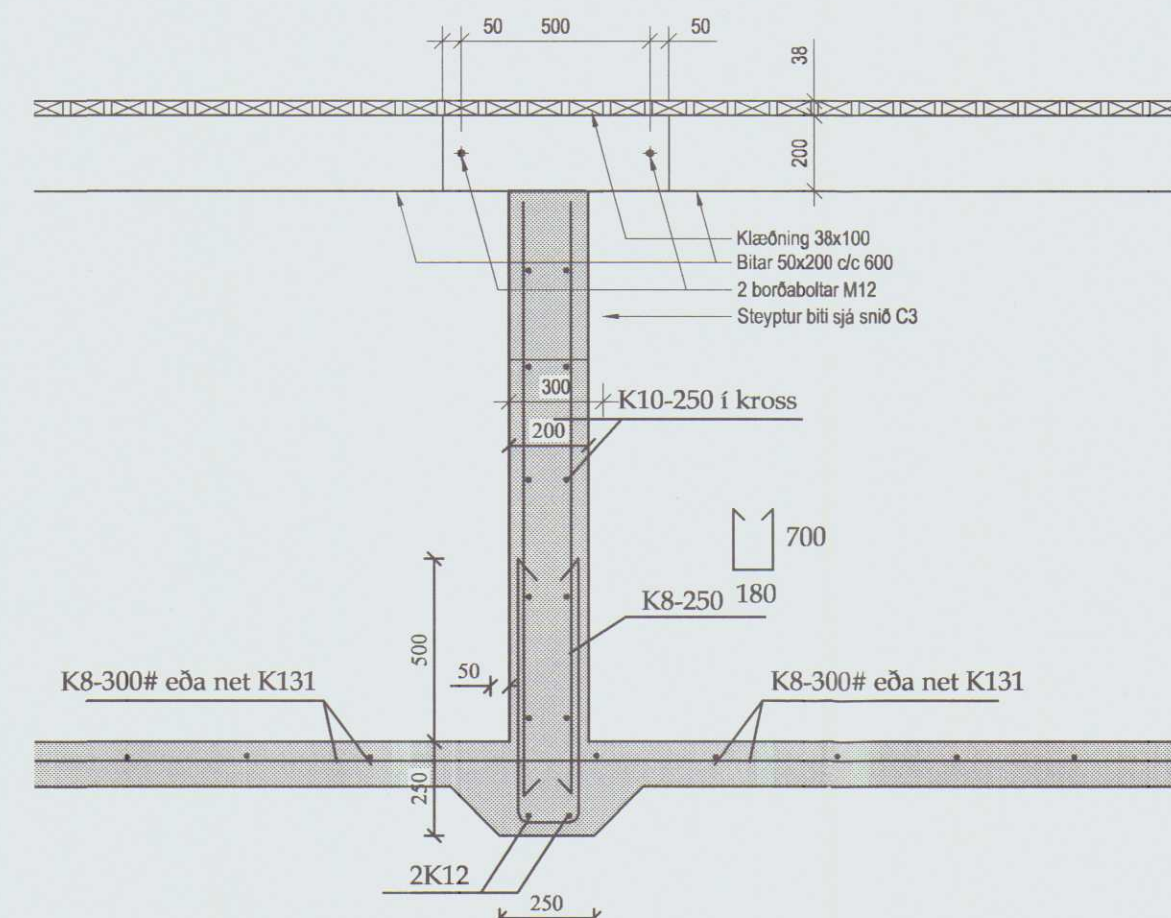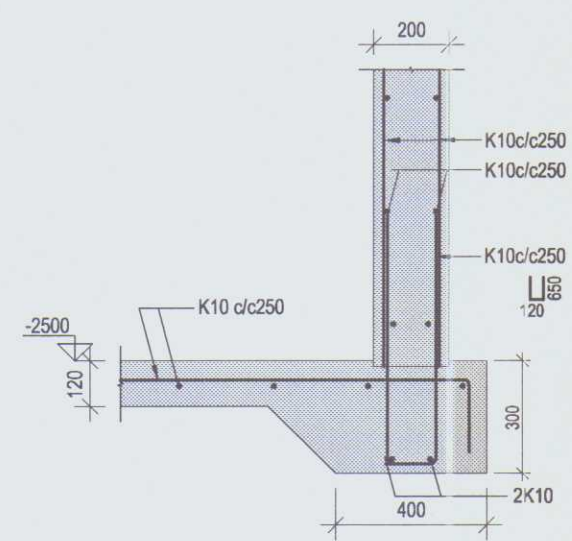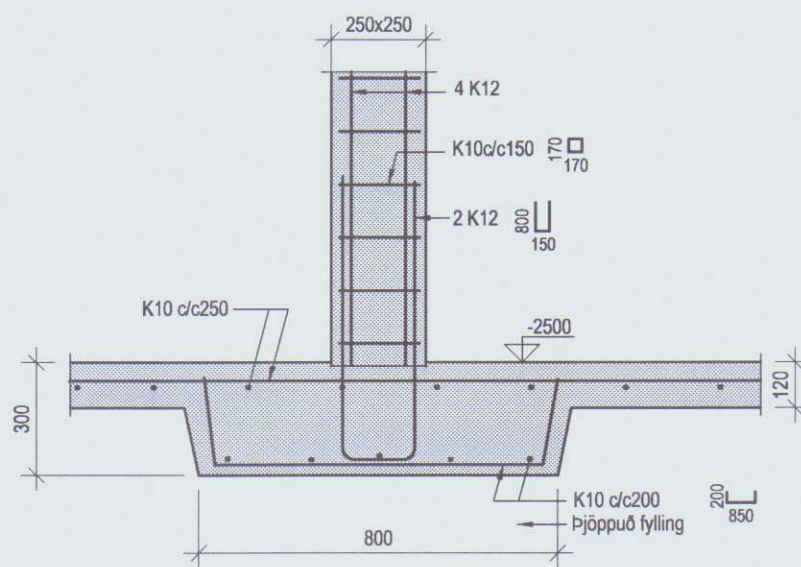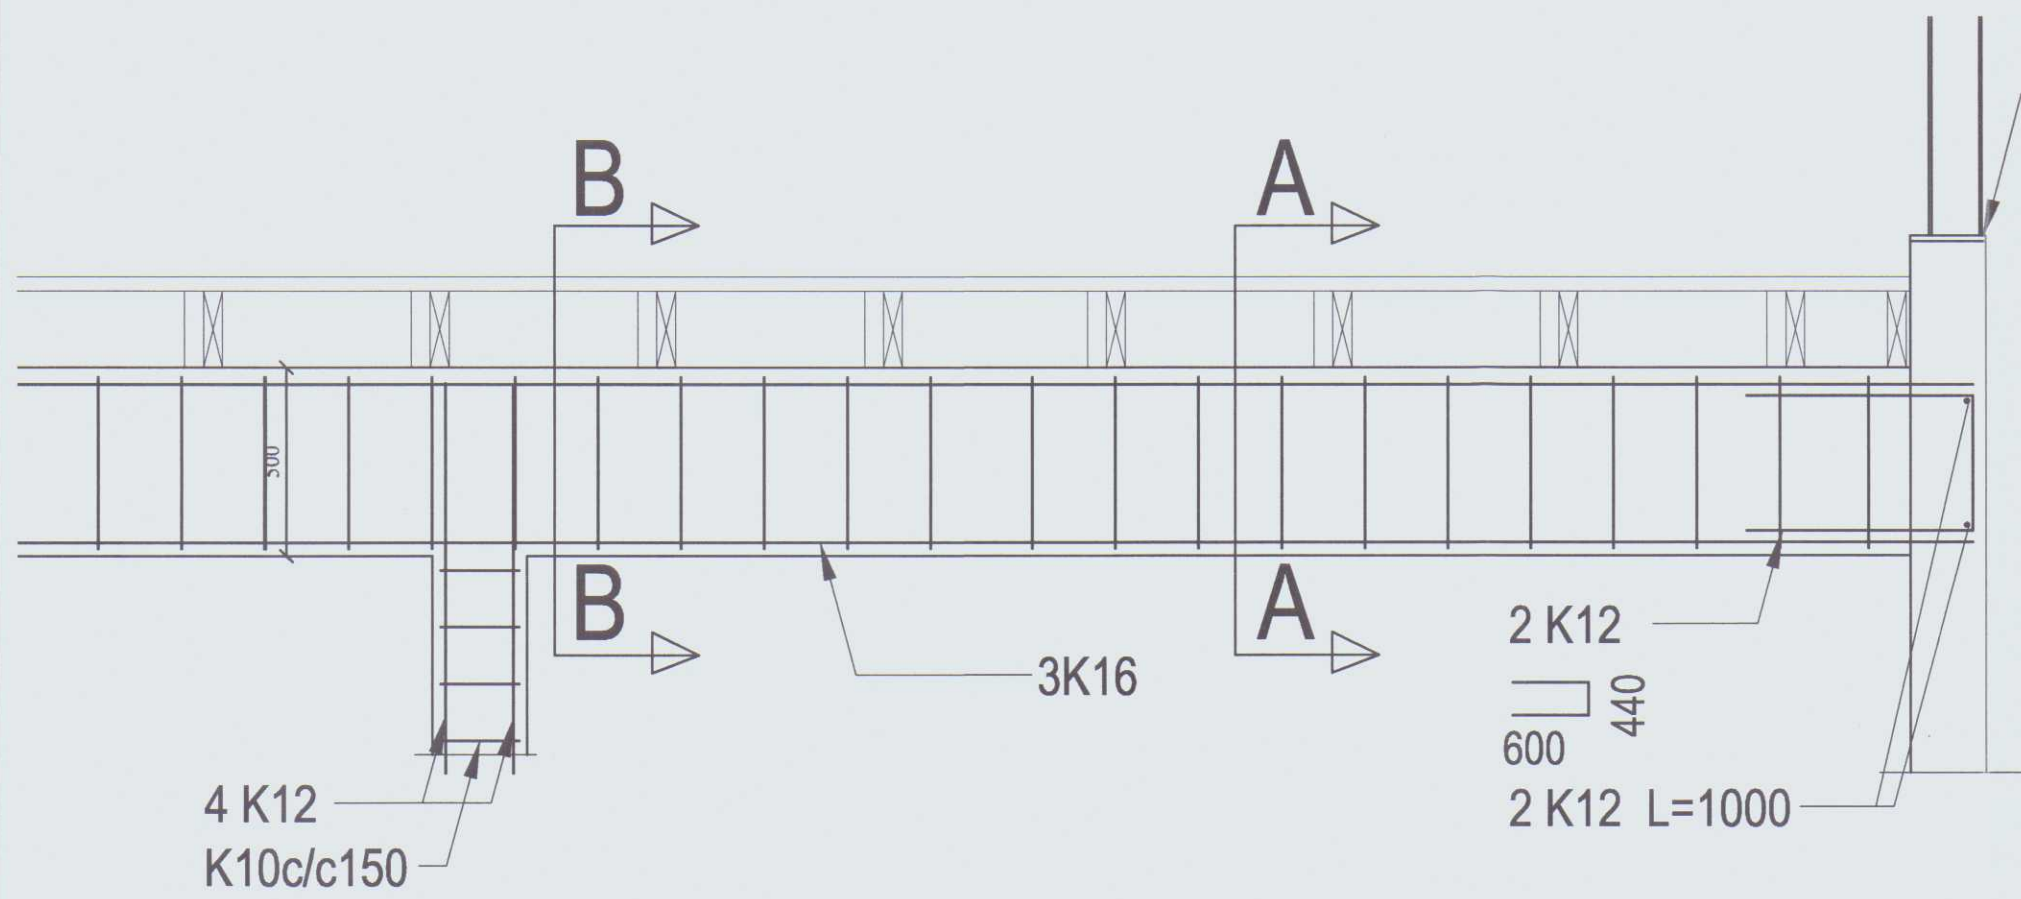

Deili C mk. 1:20

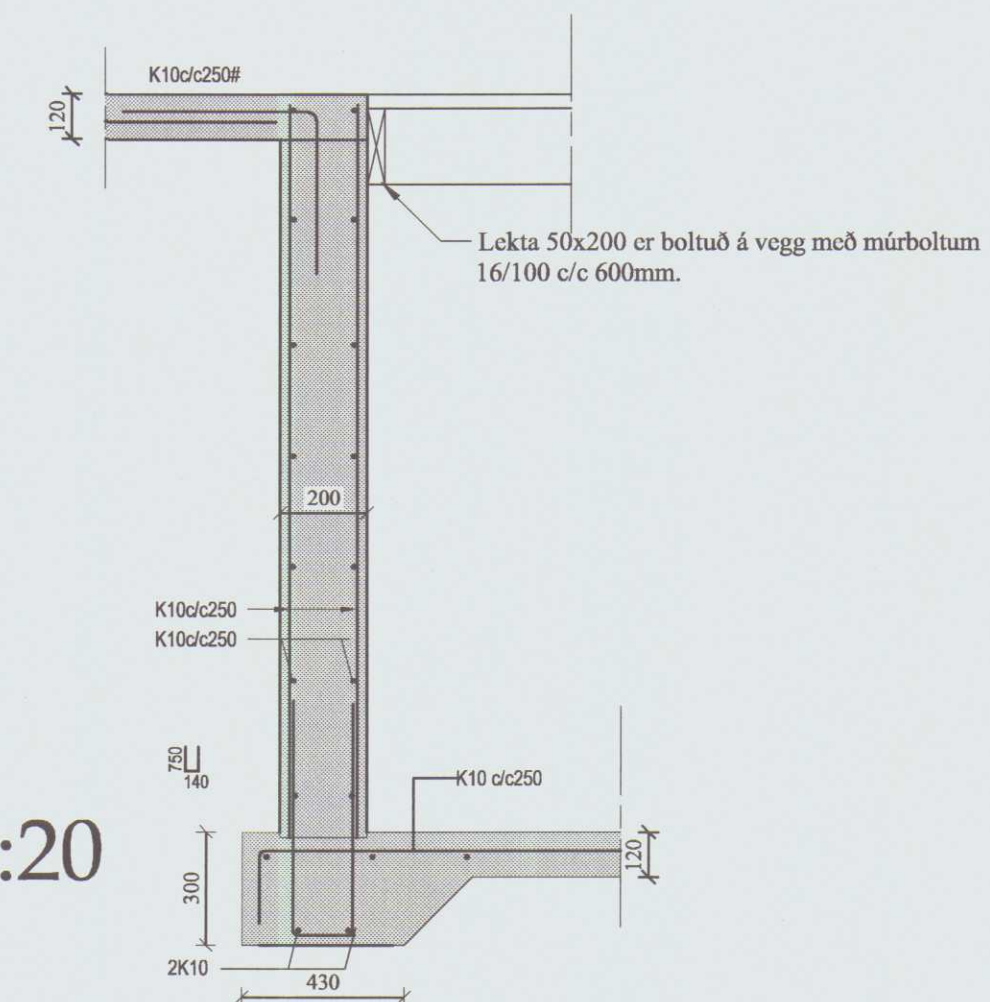

Deili E mk. 1:20

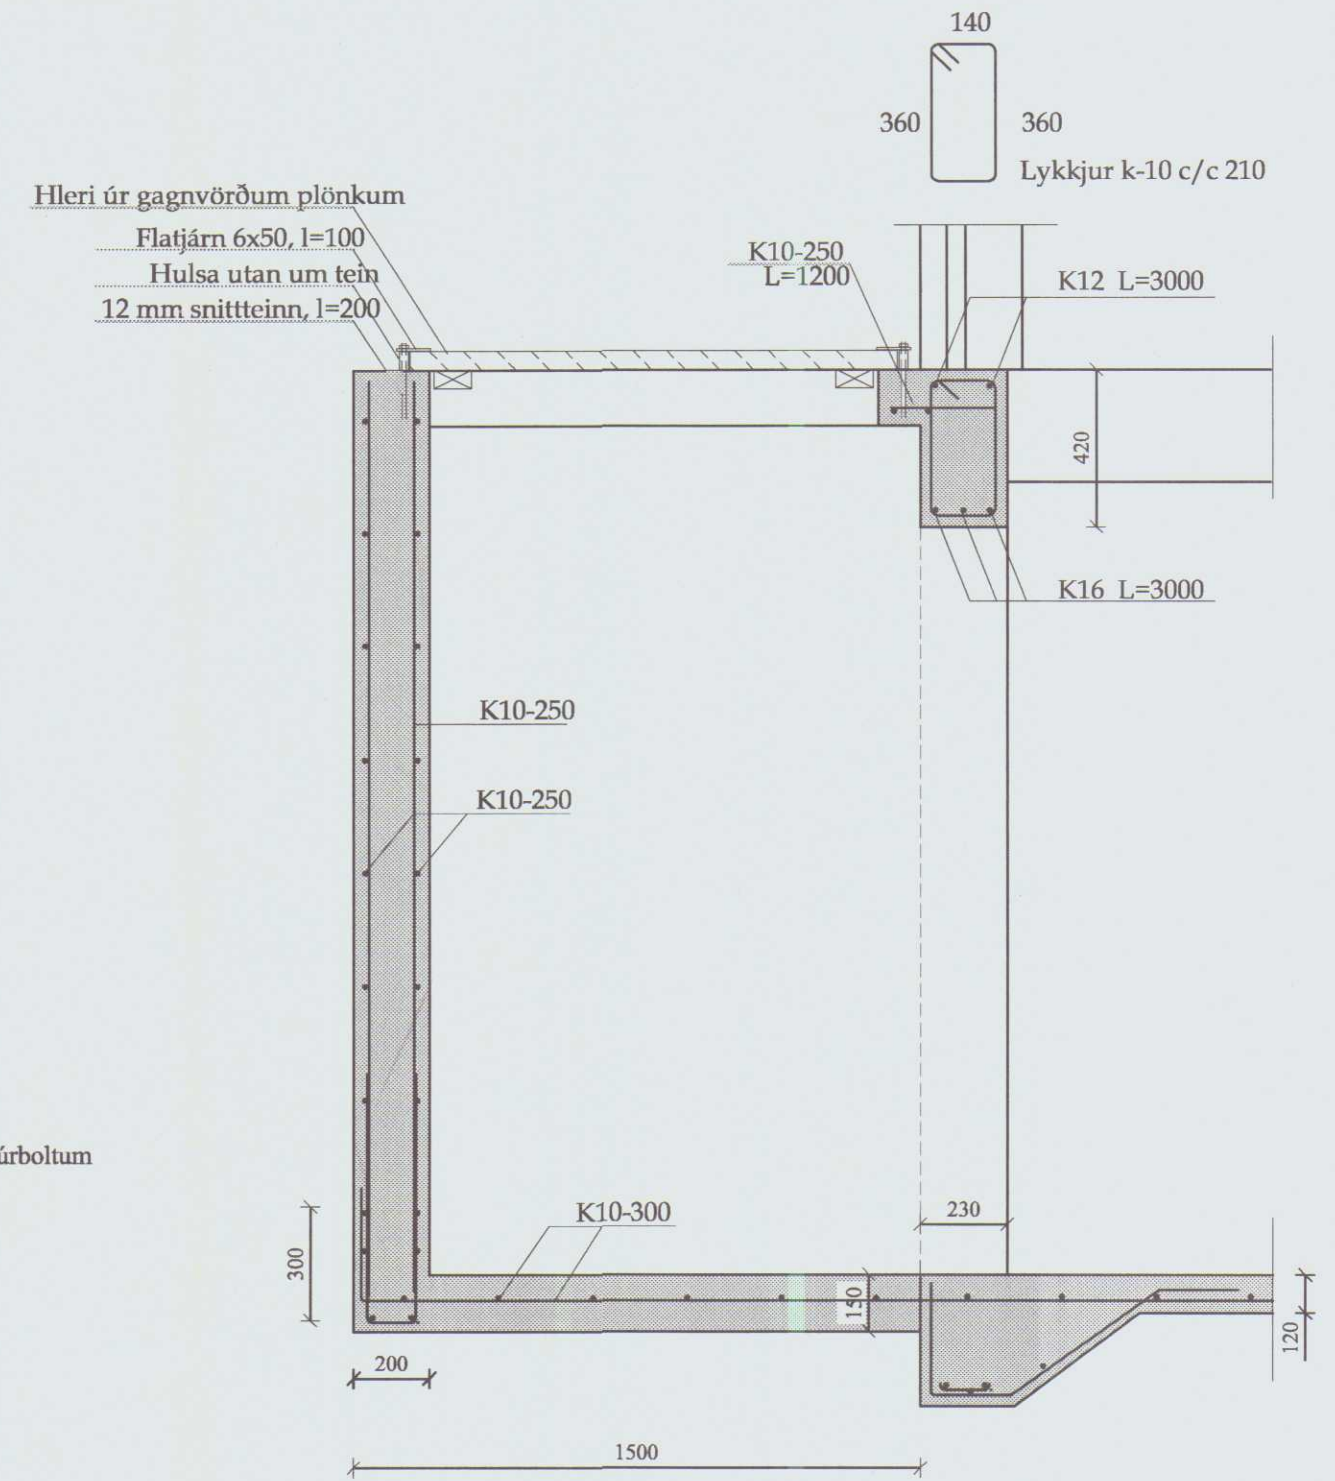

Deili B mk. 1:20

BR.	DAGS.	BREYTING	REIKN.	TEIKN.
Böðvarshólar 144527 Húnaþingi vestra				
Fjárhús	Deili	Vinnuteikning 2	HANNAÐ/TEIKN. KT. <i>Am</i>	SO/SO 180160-3109
BYGGINGAÞJÓNUSTA BÆNDASAMTAKA ÍSLANDS			REYKJAVÍK 06.05.2007	
BÆNDAHÖLLINNI, HAGATORGI, REYKJAVÍK sími: 5630300			VERKNR. 0881-82	TEIKN. NR. B2

SKÝRINGAR

- ALMENNT
- Málsetningar:
- Kótar eru viðmiðunarhæðir og miðast við hæð 0mm sjá snið
 - Öll önnur ónefnd mál eru millimetrar

• YFIRFARA SKAL ÖLL MÁL OG TEIKNINGAR ÁÐUR EN HAFIST ER HANDA OG TILKYNNNA HÖNNUÐI UM ÖLL HUGSANLEG FRÁVIK OG ÓSAMRÆMI MILLI TEIKNINGA

- Álagsforsendur:
- Álagsforsendur eru eftirfarandi:

Flokkun	Staðall
Steypuvirkir	EC 2
Stálvirki	EC 3
Trévirki	EC 5
Grundun	EC 7
Eigin þyngd	EC 1
Notálag	EC 1
Snjóálag	EC 1
Jarðskjálftaálag	EC 8
Öryggiskerfi	EC 1

- Notálag almennt 2.00 kN/m²
- Snjóálag (svæði 1) 1.00 kN/m²
- Vindálag 1.65 kN/m²

TÁKN	
c/c	Millibil, t.d. 50x225c/c600 = sperrur með 600mm millibili
K	Kambstál
Ks	Suðuhæft kambstál
KS	Kamsaumur, t.d. KS40/70 = kamsaumur með þver-mál 4,0mm og lengd 70mm
L	Lengd
m	Metrar
mm	Millimetrar
M	Boltar, t.d. M12/120 = bolti með þvermál 12mm og lengd 120mm
U	Yfirhæð steyptra bita/platna, útfært í mótauppslætti
Ø	Þvermál
‰	Halli í prómillum, þ.e. hæðarbreyting í millimetrum á hvern lengdarmeter í plani
#	Krossbending, þ.e. millibil milli járna er eins í báðar áttir


- Stefna höfuðbendingar, þ.e. stefna þeirra járna sem koma næst steypuyfirborði
- Járn í efri brún plötu / ytri brún vegg
- Járn í neðri brún plötu / innri brún vegg
- Járn beygist skeytilengd inn í aðliggjandi byggingarhluta
- Viðmiðunarlína þar sem járnalögn í efri brún plötu endar

KENNISNIÐ

LÓÐRÉTT SNIÐ Í STEYPTA VEGGI, SÚLUR OG BITA

Almennar reglur um bendingu:

(Ath. almenn bending vegg

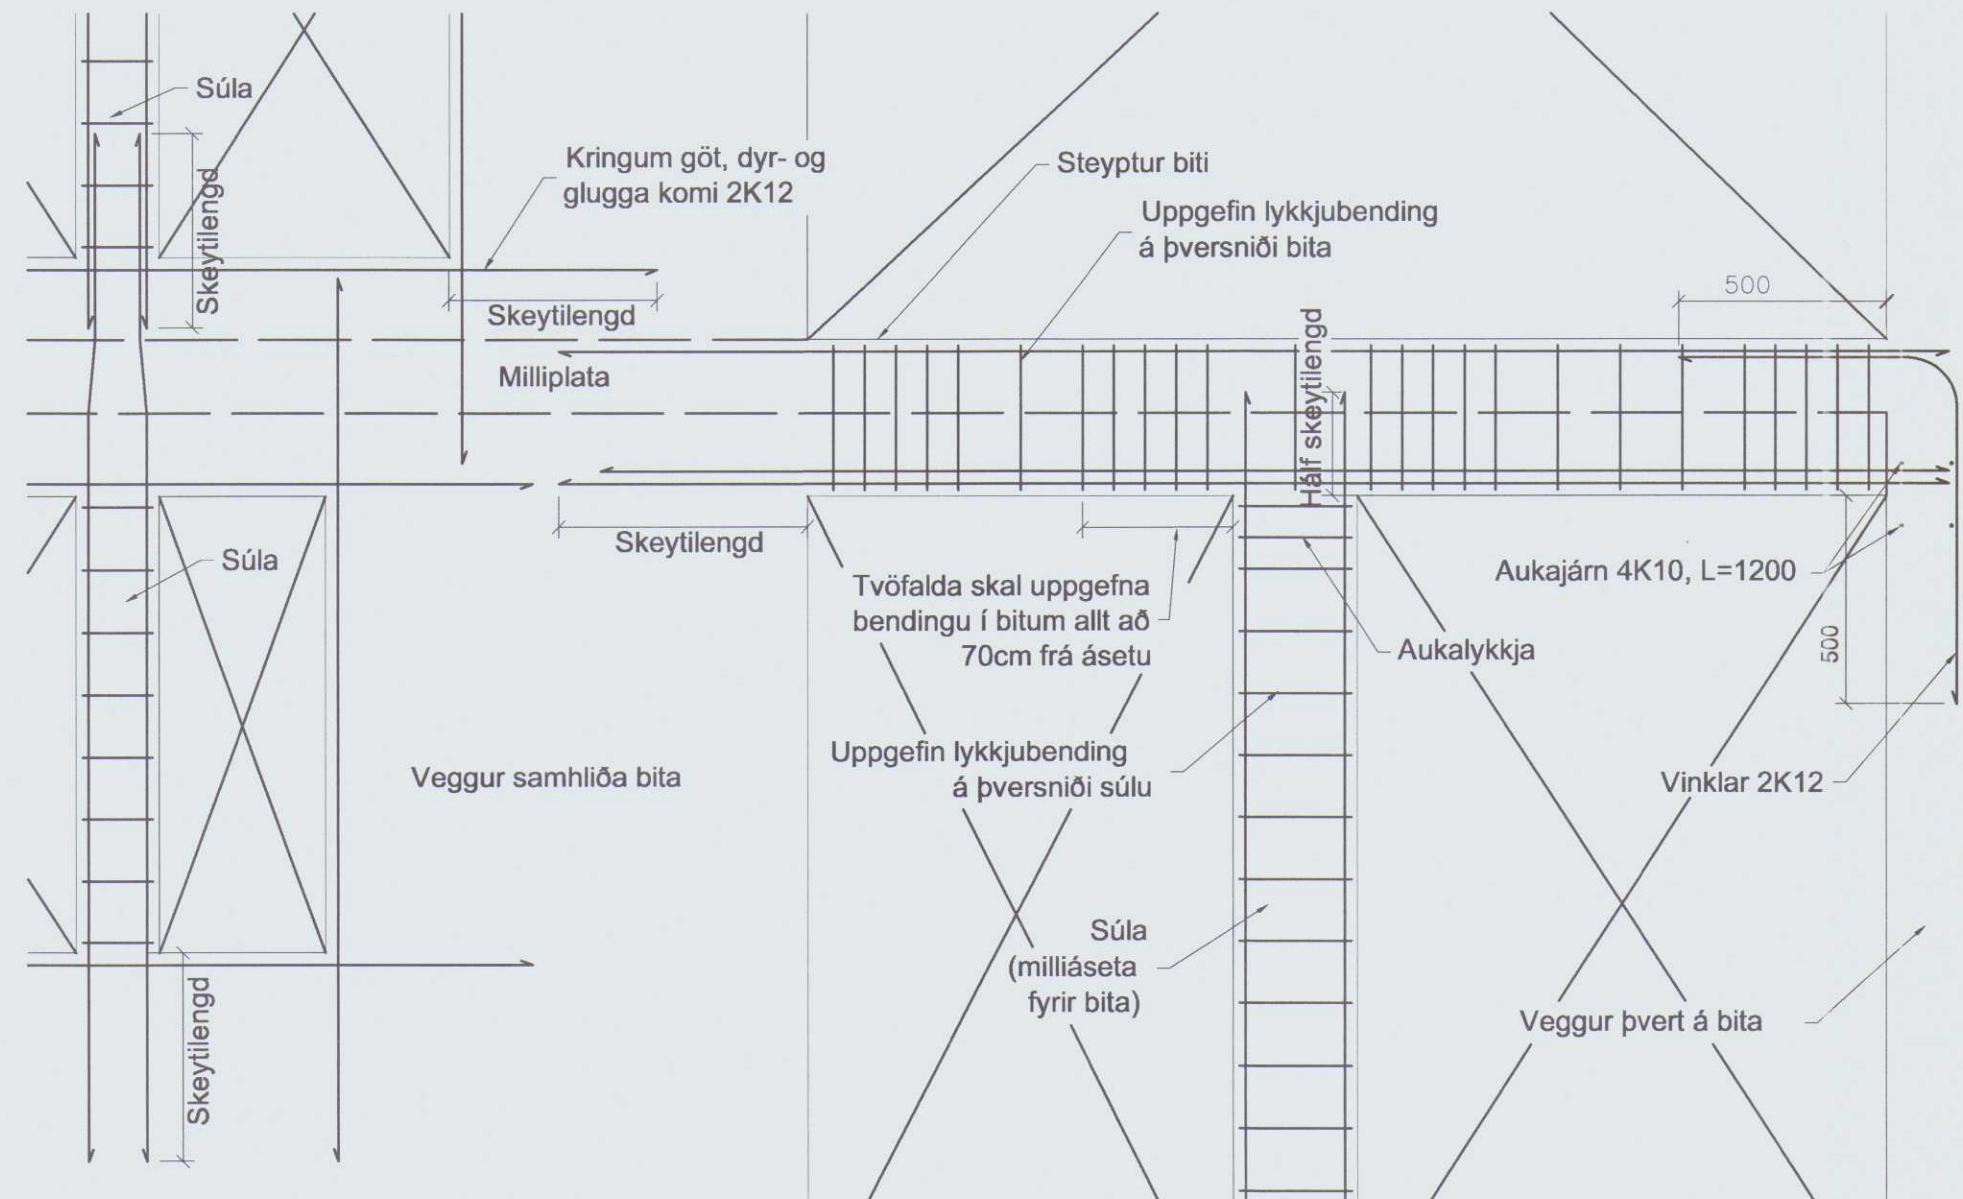

- 100 Þykkt plötu/veggs
- Tengijárn 2K12 milli undirstöðu og vegg
- Yfirborð jarðvegs og/eða fyllingar
- Yfirborð klappar
- Yfirborð klappar og/eða fyllingarpúða undir undirstöðu
- Viðmiðunarkóti á grunnmynd í mm
- Viðmiðunarkóti á sniðmynd í mm
- Sniðmerking; hér snið A-A
- Deili (sérmynd); hér deili 3
- S2 Undirstaða (U), súla (S) eða biti (B); hér súla númer 2
- S2* Spegilmynd; hér spegilmynd af súlu S2


GRUNDUN

- STEYPT MANNVIRKI
- Grundun undirstaða:
- Steypt mannvirki skal grunda á föstum og/eða burðarhæfum botni og þarf því að grafa burt allan lausan og lífrænan jarðveg þar til komið er niður á slíkt lag
 - Ef burðarhæfur botn er ekki klöpp eða möhella skal botn yfirborðsþjappaður amk. 3 umferðir áður en fyllt er yfir
 - Ef fyllt er undir steyptar undirstöður skal fyllingin gerð úr þjöppunarhæfu grófu jarðefni, t.d. mól eða bóstrabergi
 - Þjappa skal fyllingu í 200mm lögum með 100kg vibróslæða og skal fara minnst 4 umferðir yfir hvert lag með vökvun á milli
 - Ef notuð eru önnur tæki skal miða við ÍST15, töflu 3.4, varð-andi lagþykktir og fjölda yfirferða.
- Undirstöður:
- Lágmarkspykkt steyptra undirstaða er 200mm
 - Virk spennna undir undirstöðu fari ekki yfir 1MN/m² á klöpp og ekki yfir 0,4 MN/m² á fyllingu
 - Um lágmarkshæð undirstaða frá jarðvegsyfirborði gildir:

Jarðgrunnur undir undirstöðu	Hæð >=
Litið sprungin (þétt) klöpp	0,50m
Frostfrí vel þjöppuð fylling	0,70m
Vel þjöppuð fylling sem ekki telst frostörugg	1,20m
Möhella	1,20m

- Fylling að undirstöðum:
- Innan í og meðfram undirstöðu skal fylla með vel þjapp-aðri frostöruggri mól eða grús
 - Þjöppunarkröfur eru eins og fyrir fyllingu undir undirstöður


KENNISNIÐ GRUNDUNAR

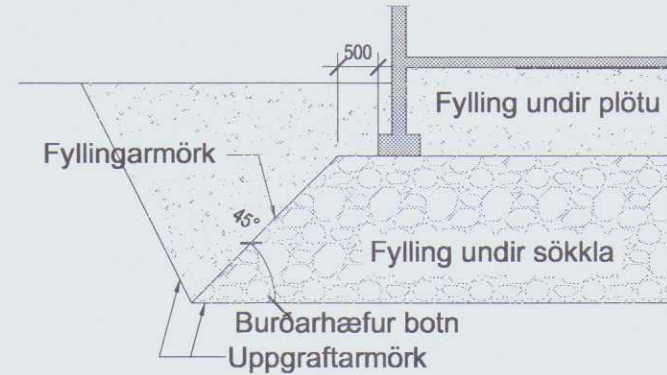

STÁLVIKIRI

- ALMENNT
- Stál:
- Smíðastál skal vera S235 skv. staði EN 10025 nema annað sé tilgreint á teikningum
 - Ef annað er ekki sérstaklega tiltekið skal smíðastál til notkunar innanhúss sandblásið eða hreinsað á annan sambærilegan hátt og tvígrunnað með alkíð-olíubundnum ryðvamargrunni. Stál til notkunar utanhúss skal heitgalvanhúðað og skal þurr-filmupykkt zinkhúðar vera >=90micron
 - Suður:
 - Öll rafsuðuvinna skal unnin af mönnun sem hafa til þess til-skilin réttindi skv. ÍST/EN287-1/2
 - Suðufeni skal uppfylla kröfur DS317.1 eða sambærilegra staða.
 - Suðuferlar skulu vera skv. ÍST/EN1288
 - Allar rafsuður skulu a.m.k. vera í flokki C skv. ÍST EN25817
 - Öll suðuvinna skal uppfylla staðal DS316 (prEN 1011)
- Festingar:
- Allir boltar til festingar á timbri eða stáli skulu vera í styrk-leikaflokki >=8.8 og heitgalvanhúðaðir með þurrfilmupykkt >= 45micron
 - Undir allar boltarær sem koma að tré skal setja heitgalvan-húðaðar ferhyrmdar stálskinnur sem uppfylla eftirfarandi: breidd=hæð >= 3 x þvermál bolta þykkt >= þvermál bolta / 3
 - Allur saumur í þakvirki skal vera heitgalvanhúðaður

- Staðsetning boltagata í stálplötum:
- Eftirfarandi eru lágmarkskröfur:

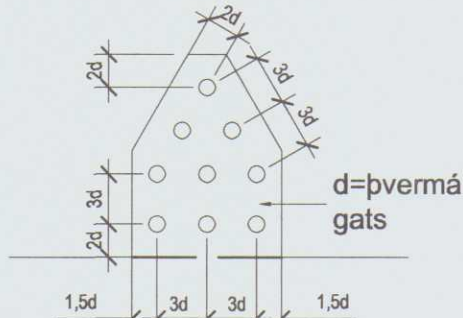

TRÉVIKIRI

- ALMENNT
- Burðarviður:
- Styrkleikaflokkur er DK18 fyrir furu og greni, nema annað sé sérstaklega tilgreint
 - Styrkleikaflokkur er L40 fyrir límré
 - Ísteypta speruenda og annan óvarinn við skal verja með tveimur umferðum af víðurkenndri grunnfúavörm
 - Setja skal asfaltþappa á milli þegar timbur leggst að steypu
 - Þak- og veggklæðning:
 - Yfirbygging, sjá teikninar H. Haukssonar

STEYPUVIRKI

- STEYPA
- Almennt:
- Alla steypu skal titra þannig að tryggt sé að steypulög myndi eina einsleita samþjappaða heild
 - Sigmál steypu skal vera 5-10cm án þjálniefna, en 10-15cm með sérvirkum þjálniefnum
 - Lofinnihald skal vera 5-6%, mælt rétt fyrir niðurlögn (eftir dælingu ef dælt er)
 - Vatnssementstalan skal uppfylla v/s<=0,55
 - Hámarksornaslærð er 32mm
 - Sementsmagn (s) í steypu uppfylli: 300kg/m³<s<350kg/m³ (t.d. útveggir og innveggir sem ekki eru í sneringu við mykju)
 - Sérskilyrði fyrir steypu sem verður fyrir verulegum tæringar-áhrifum eru: 350kg/m³<s<400kg/m³ og v/s <=0,50 (t.d. haughús, flórar og mjaltabásar)
 - Sérvirk þjálniefni má einungis nota eftir að búið er að blanda loftblendi í steypuna. Þjálniefni skulu víðurkennd af bygginga-yfirvöldum og skal fylgja leiðarvisum í hlvetna við notkun
 - Framkvæmdaflokkur er B

- ÍST10 GILDIR UM ÖLL ÖNNUR ATRIÐI STEYPUVINNU EN HÉR ERU UPP TALIN

- Brotpölsflokkar:
- Ekki má nota lægri brotpölsflokka en skv. eftirfarandi töflu:

Byggingarhlutar	Flokkur
Grófsteypa, t.d. þrífalag undir undirstöður	C16
Perlusteypa, t.d. ásteypulag ofan á hoþl.	C30
Undirstöður	C25
Sjálfberandi plötur og plötur á fyllingu	C30
Haughús, flórar og mjaltagryfjur	C35
Útveggir og innveggir	C25
Steypa í mjólkurhúsum	C30
Önnur steypa	C30

STEYPUMÓT OG STEYPUVINNA

- Steypumót:
- Taka skal tillit til þess við mótsmiði að alla steypu skal titra
 - Bitar- og plötumót skulu hafa yfirhæð L/300 af fjarlægð (L) milli fastra punkta
 - Tryggja þarf vatnsþéttleika steypuskila, t.d. með skeríasum og/eða plast-steypuskilalístum
 - Hreinsa þarf burt hröngl og óþétta steypu áður en mót koma að steypuskilum
 - Hreinsa skal mót af sagi og öðrum óhreinindum og væta áður en steypuvinna hefist


- Steypuvinna og aðhlynnng:
- Dreifa skal steypu eins jafnt í mót og kostur er. Veggir skal steypa í 30-40cm láréttum lögum og skal að jafnaði byrja við horn. Titra skal hvert nýtt lag saman við eldra lag
 - Allri steypu skal halda rakri og verja úþörpun í a.m.k. 7 sól-arhringa eftir niðurlögn (vatnsþéttir steypu í 14 sólhringa)
 - Við steypuvinnu í kulda (úthitastig <= 3°C) skal hafa tækni-blæð Rb Eq.003.0 frá Rannsóknast. Byggingaiðnaðarins til hljóðsjónar ("Vetrarsteypa" - nóv. 1998)
 - Fallhæð steypu skal ekki vera meiri en 3,5m
 - Tengi skulu losuð eða slitin þannig að innsteyptur hluti þeirra sé a.m.k. 20mm inn í vegg. Sár skal holufylla með sementsbundnu þéttiefni
 - Ekki má setja steypuskil annars staðar en sýnt er á teikn-ingum nema með leyfi hönnuðar
 - Eldri steypuskil skulu hreinsuð og vætt þ.a. þau séu raka-mettuð, en þó snertifur, áður en steypt er að þeim
 - Hámarks sólarrhringslækkun yfirborðshita steypu er 10°C

HÚNAÞING VESTRA
BYGGINGAFULLTRÚI

STEYPUSTYRKSTARSTÁL

- ALMENNT
- Efnisgæði:
- Steypustyrktarstál er kambstál (merkt K á teikningum) Ks500, skal vera suðuhæft með skriðmörk >=500MPa
 - Allt stál sem notað er í lykkjur, króka og vinkla er suðuhæft kambstál (merkt K á teikningum) Ks500s með skriðmörk >=500MPa
 - Rafstöðin bendinet skulu vera úr kaldregnu sléttu stáli með lágmarkstogþol 500MPa m.v. hlutfallslega lengdaraukningu <=0,2%. Bendinet má ekki sjóða á byggingarstað

- BENDING
- Almenn bending:
- Undirstöður sem fyllt er að bendast almennt með 2K12 efst og neðst auk einfaldrar grindar K10 c/c 250 nema annað sé tilgreint á teikningum
 - Almenn bending platna á fyllingu er #K10c/c300 í miðju
 - Almenn bending útveggja er K10c/c250 lárétt og K10c/c250 lóðrétt við útr. nema annað sé tilgr. á teikn.
 - Almenn bending innveggja er #K10c/c250 í miðju
 - Upp með öllum opum í vegg skal setja 2K12 sem ganga frá plötu upp fyrir næstu plötu eða upp að þaki þar sem að á við. Sama bending gildir um veggenda
- Kröfur til efnis og vinnu:
- Bendistál skal vera hreint og án lausrar ryð- eða völsunar-húðar
 - Almennt skal ekki skeyta meira en þriðja hvert járn í sama þversniði
 - Bendistáli skal haldið í réttir fjarlægð frá mótum með þar til gerðum klossum eða stólum
 - Ef listar koma í mót skal steypuhula miðuð við innri brún þeirra
 - Ýmsar kennistærðir - löður eru lággildi í mm:

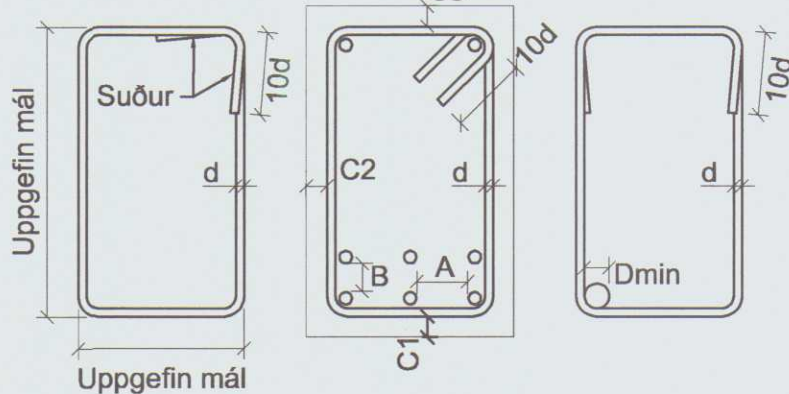

Bendistál	Dmin	Skeytil.	A>=	B>=
K8	24	400	35	25
K10	30	400	35	25
K12	36	480	35	25
K16	48	640	35	25
K20	60	800	40	25
K25	75	1000	50	25
K32	96	1280	64	32
Rafstöðin bendinet	Stál Ø5	Stál Ø6	Stál Ø7	Stál Ø8
Skeytil. þverjárna	150	150	200	200
Skeytil. burðarjárna	300	300	300	300
Steypuhula	C1-C3>	C1>	C2>	C3>
Jarðfyll. að steypu		50	35	50
Plötur og bitar inni				
Plötur og bitar úti	35			
Súlur og veggir inni	35			
Súlur og veggir úti	35			

BR.	DAGS.	BREYTING	REIKN.	TEIKN.
Böðvarshólar 144527 Húnaþingi vestra				
Fjárhús		HANNAD/TEIKN.		SO/SO
Almennar skýringar		KT.		180160-3109
Vinnuteikning 3		REYKJAVÍK 05.05.2007		
BYGGINGAÞJÓNUSTA BÆNDASAMTAKA ÍSLANDS				
VERKNR.		TEIKN. NR.		BR.
BÆNDAHÖLLINNI, HAGATORGI, REYKJAVÍK		0881-82		B3
sími: 5630300				