



hættan leik.
Mótt 28/5/04
77
H.D. samþ. 1/7 04
87


SNID D-D
1:10

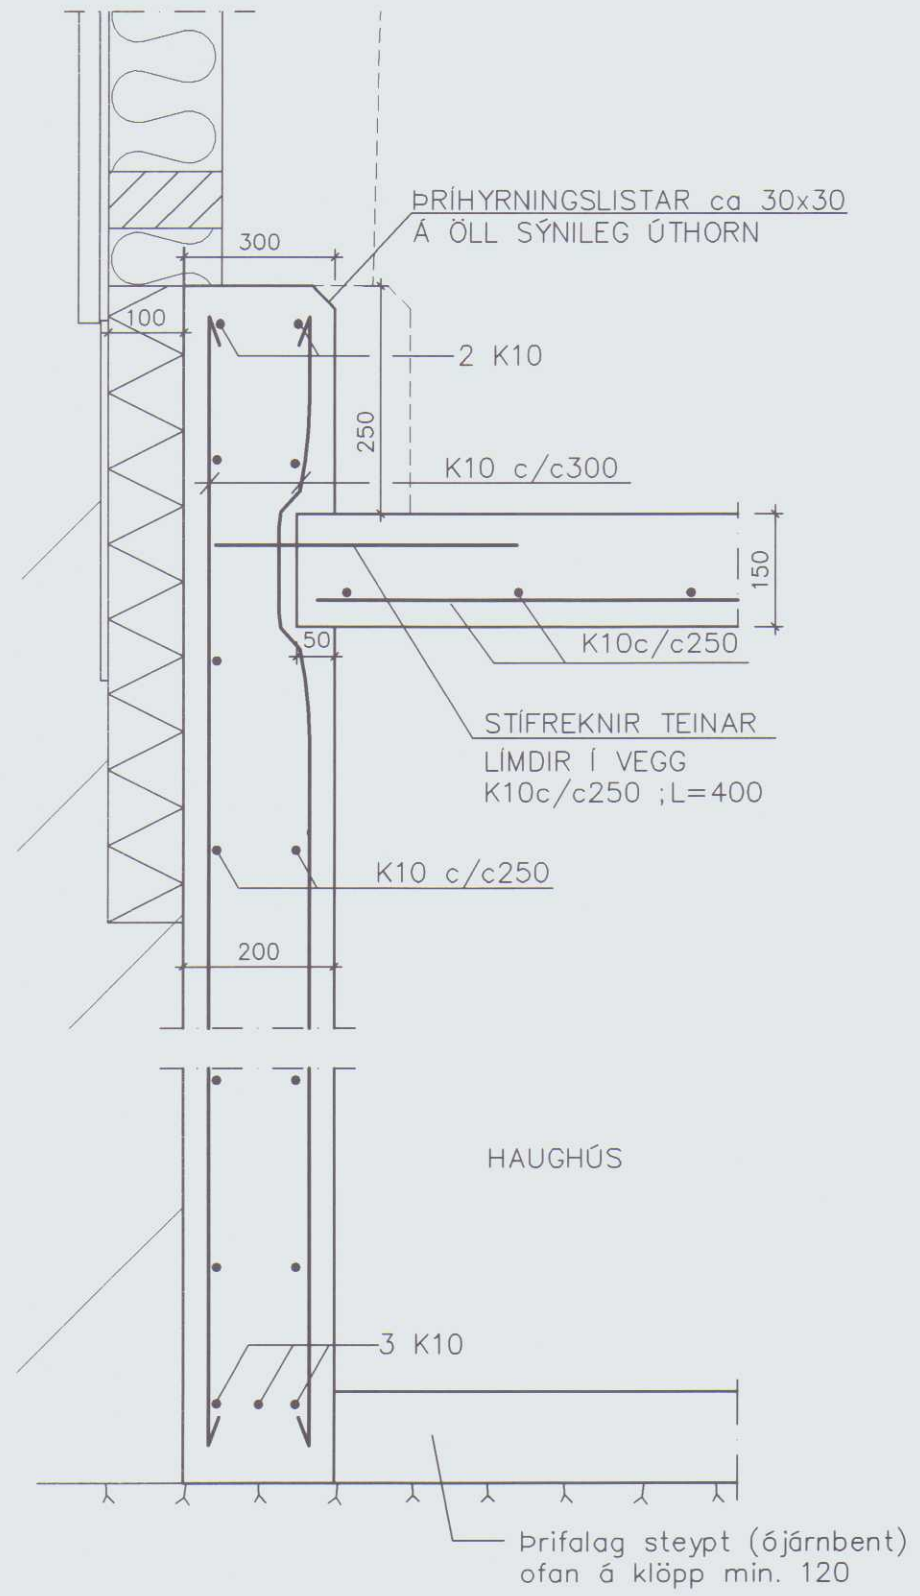


SNID A-A
1:10

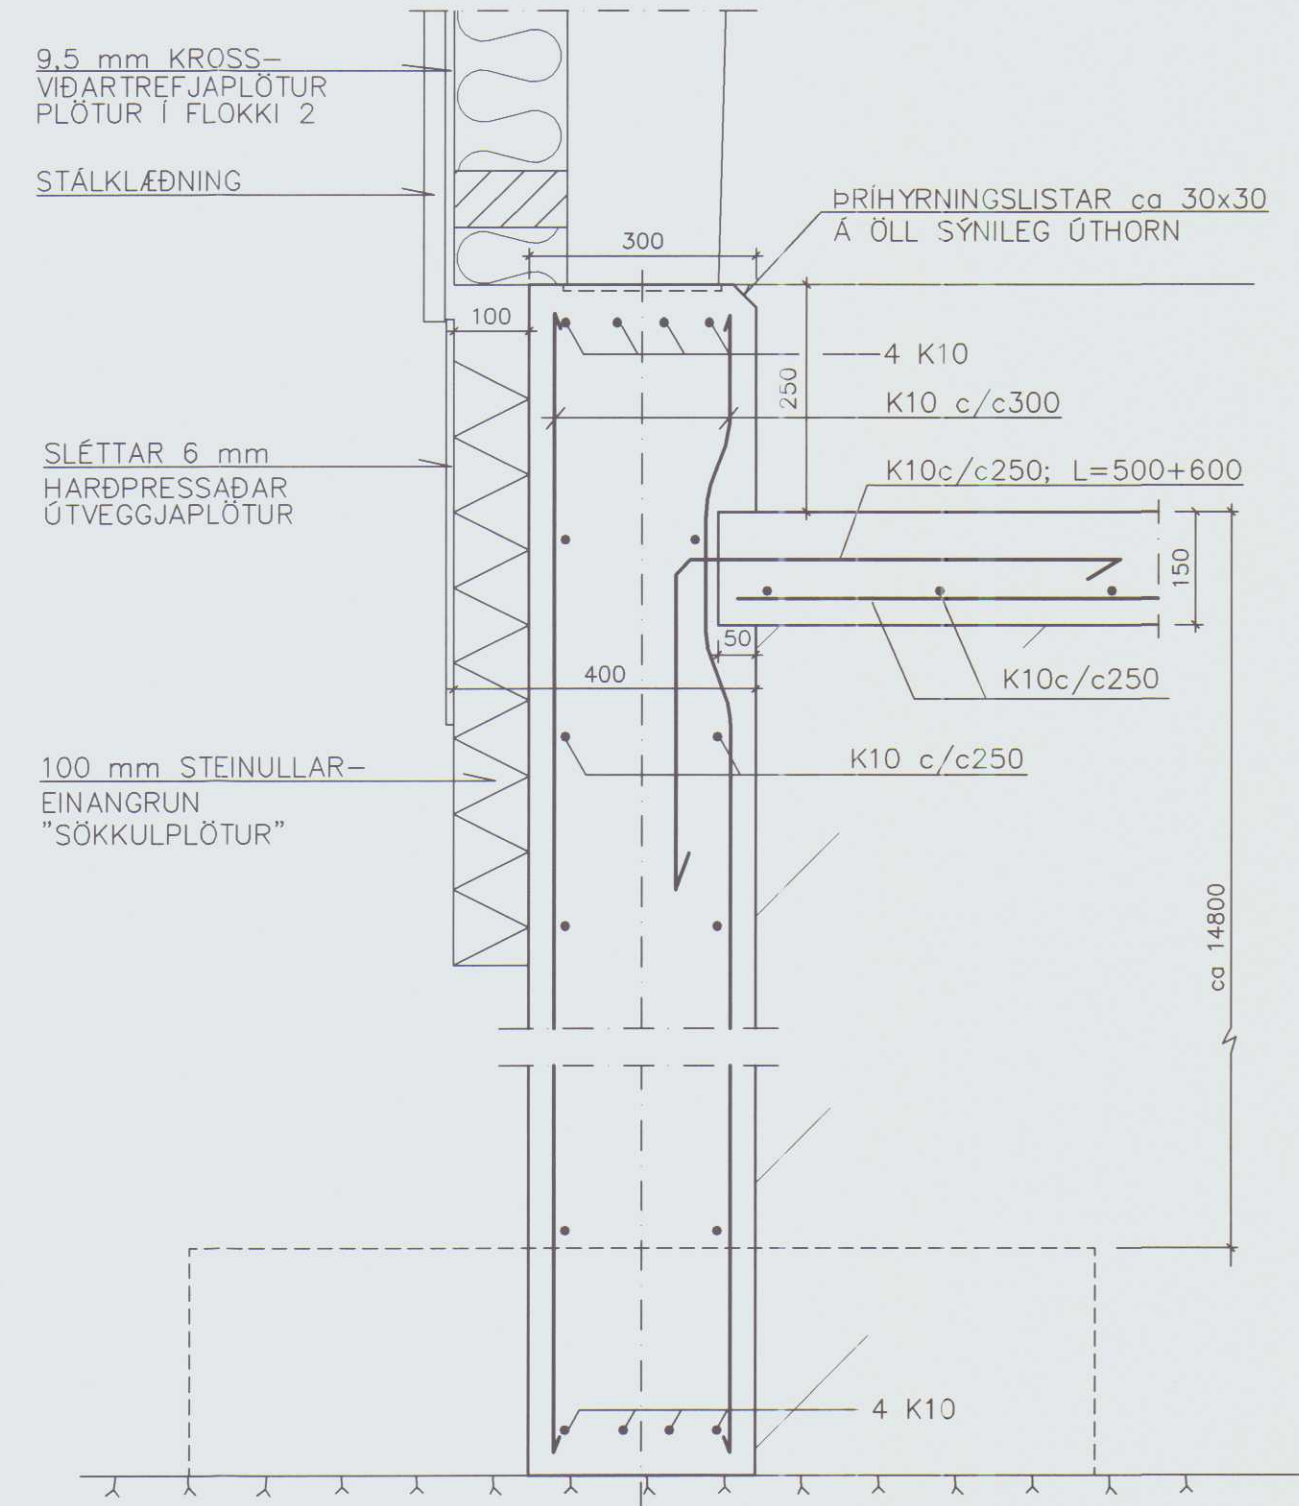


SNID B-B
1:10

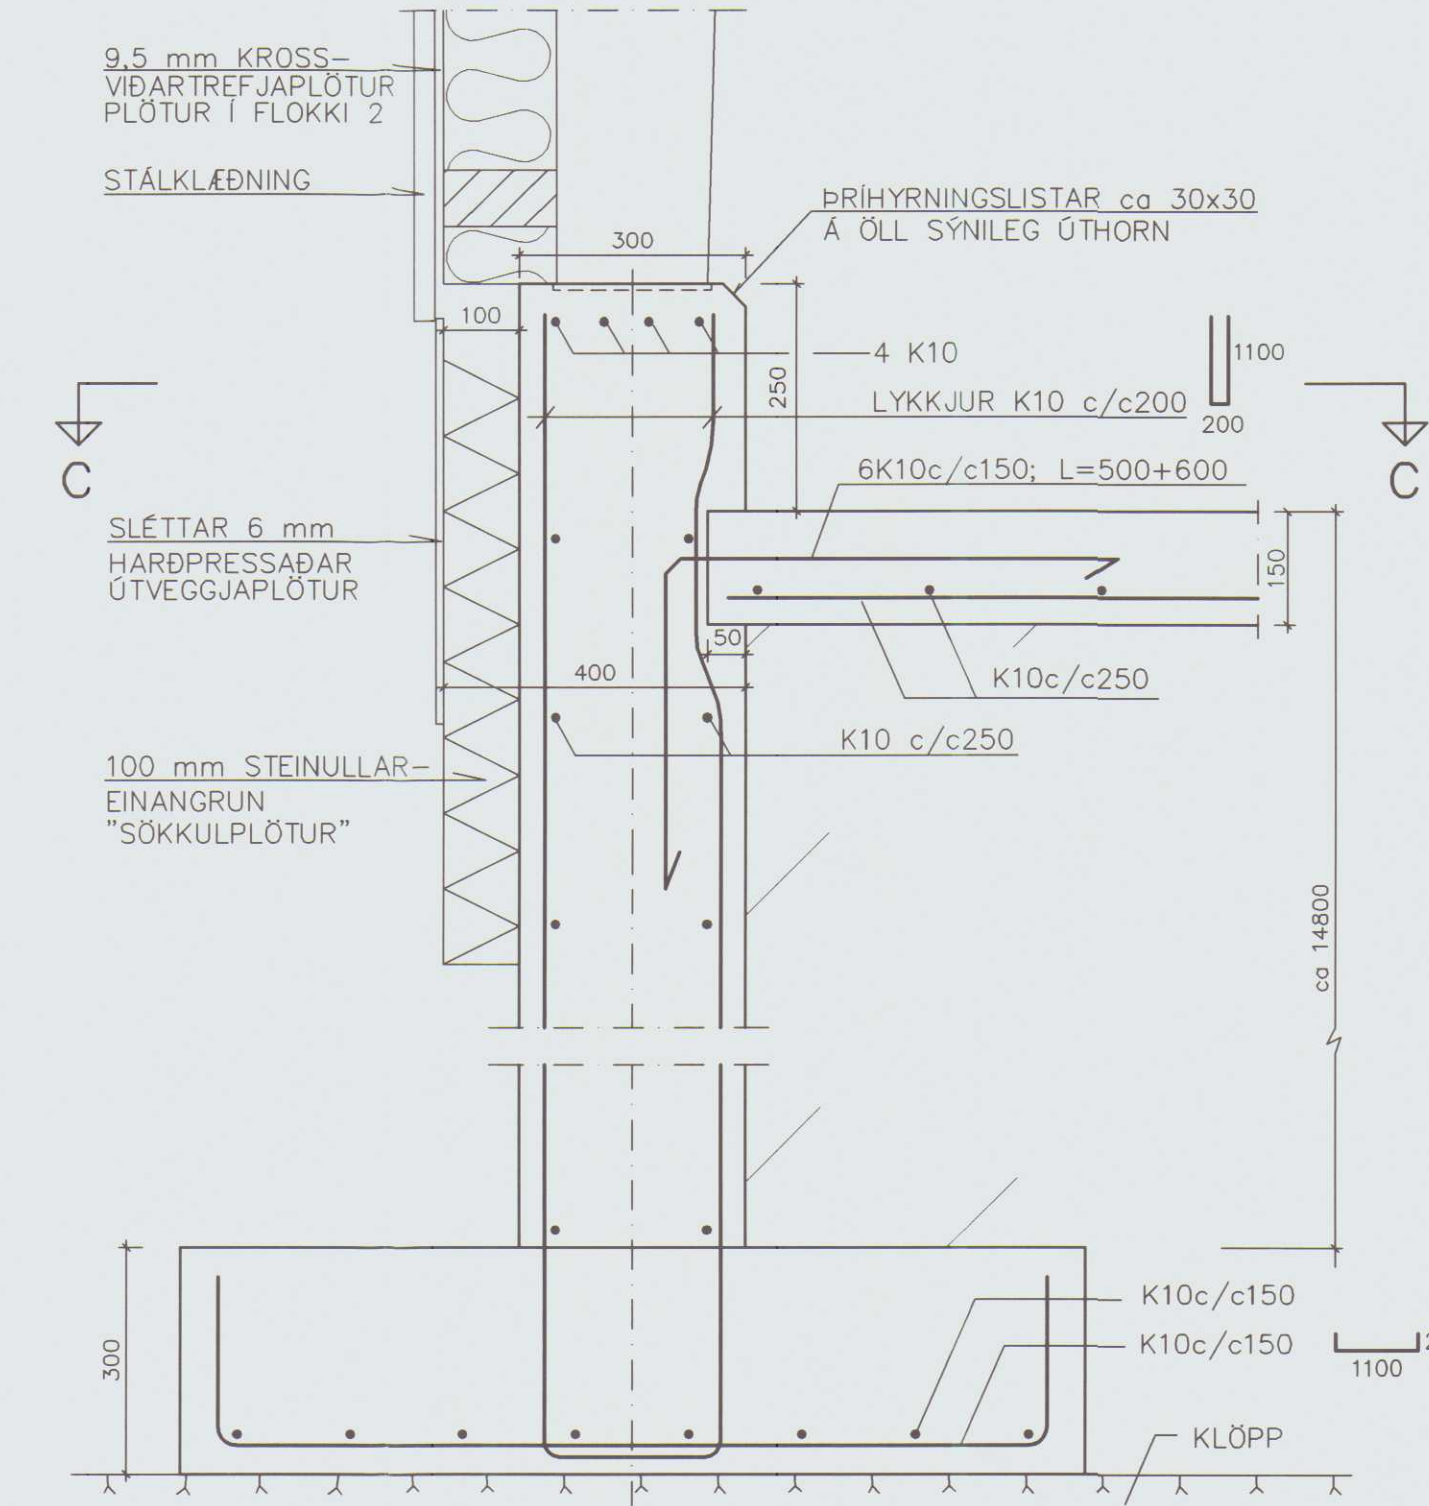

SNID C-C
1:10

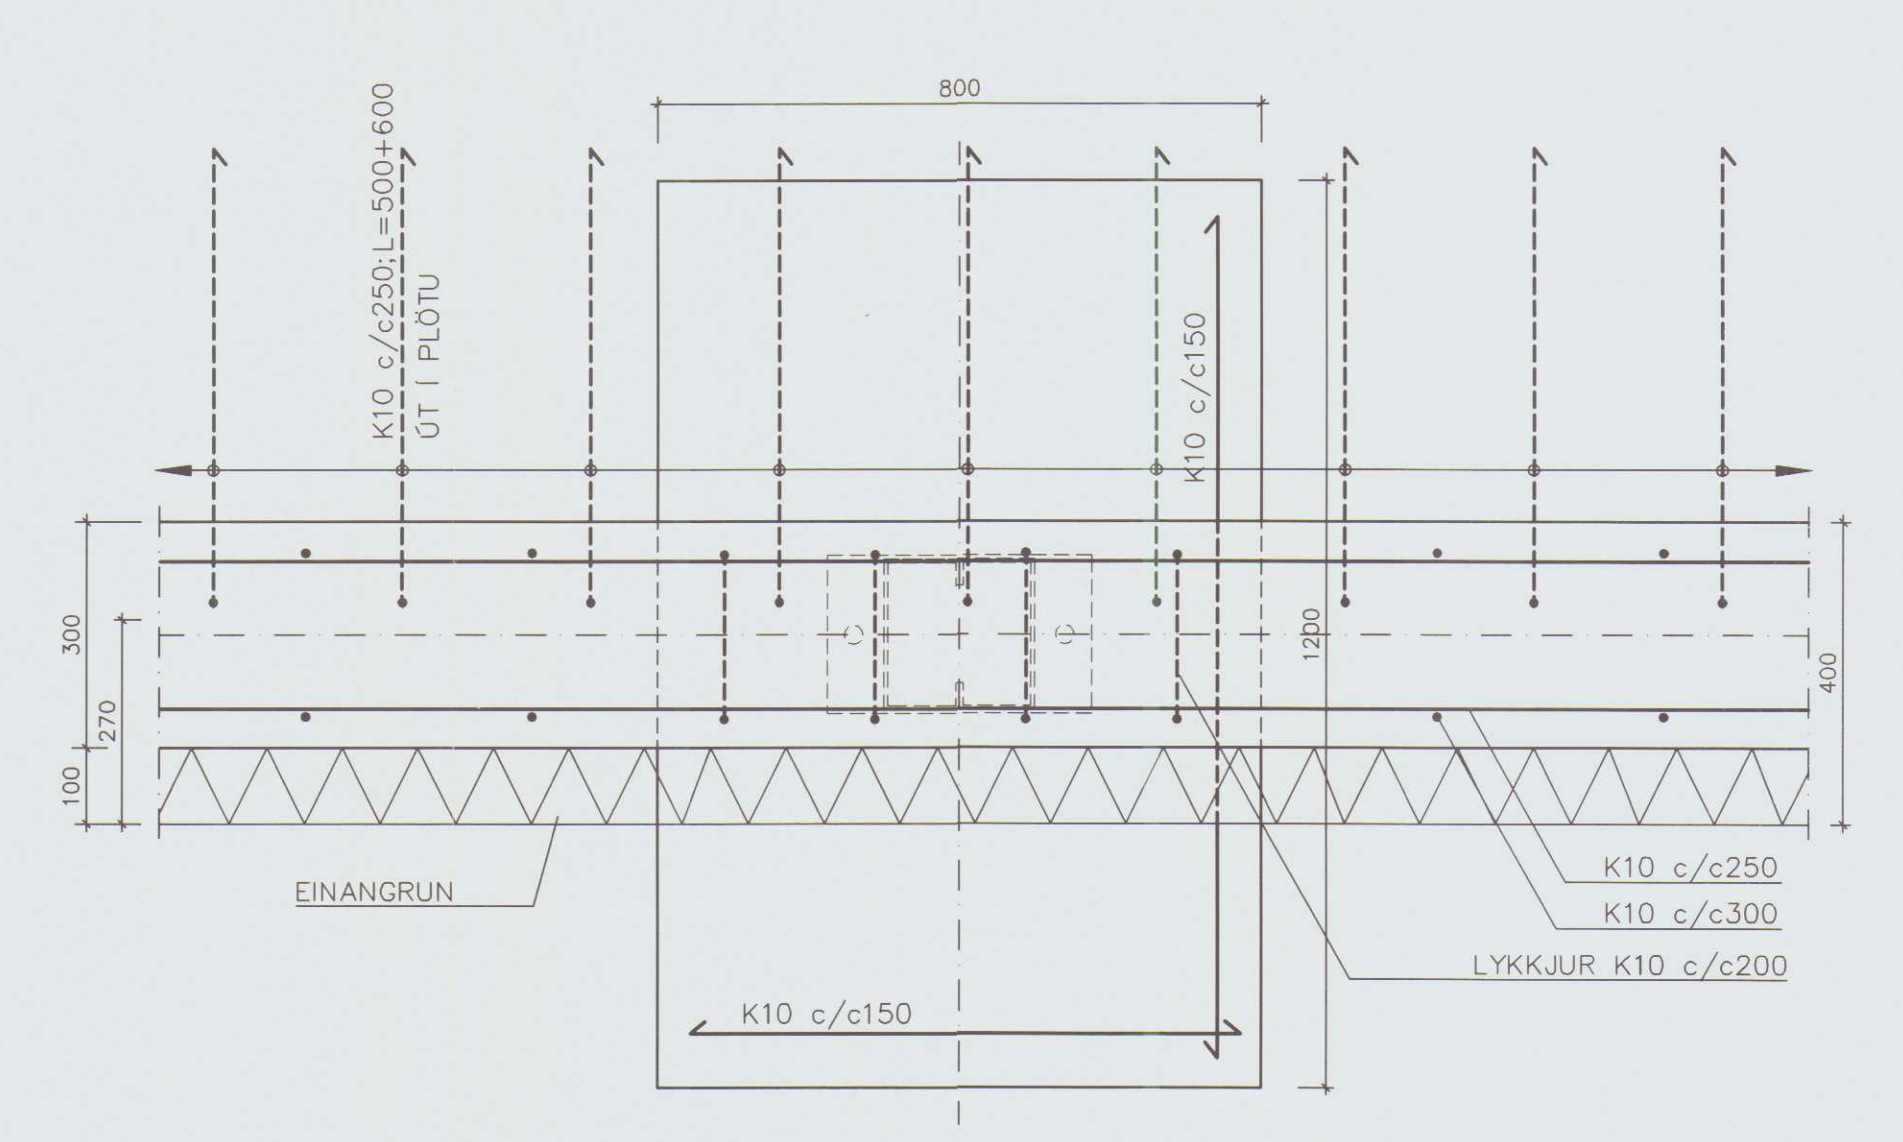




SNID E-E
1:10

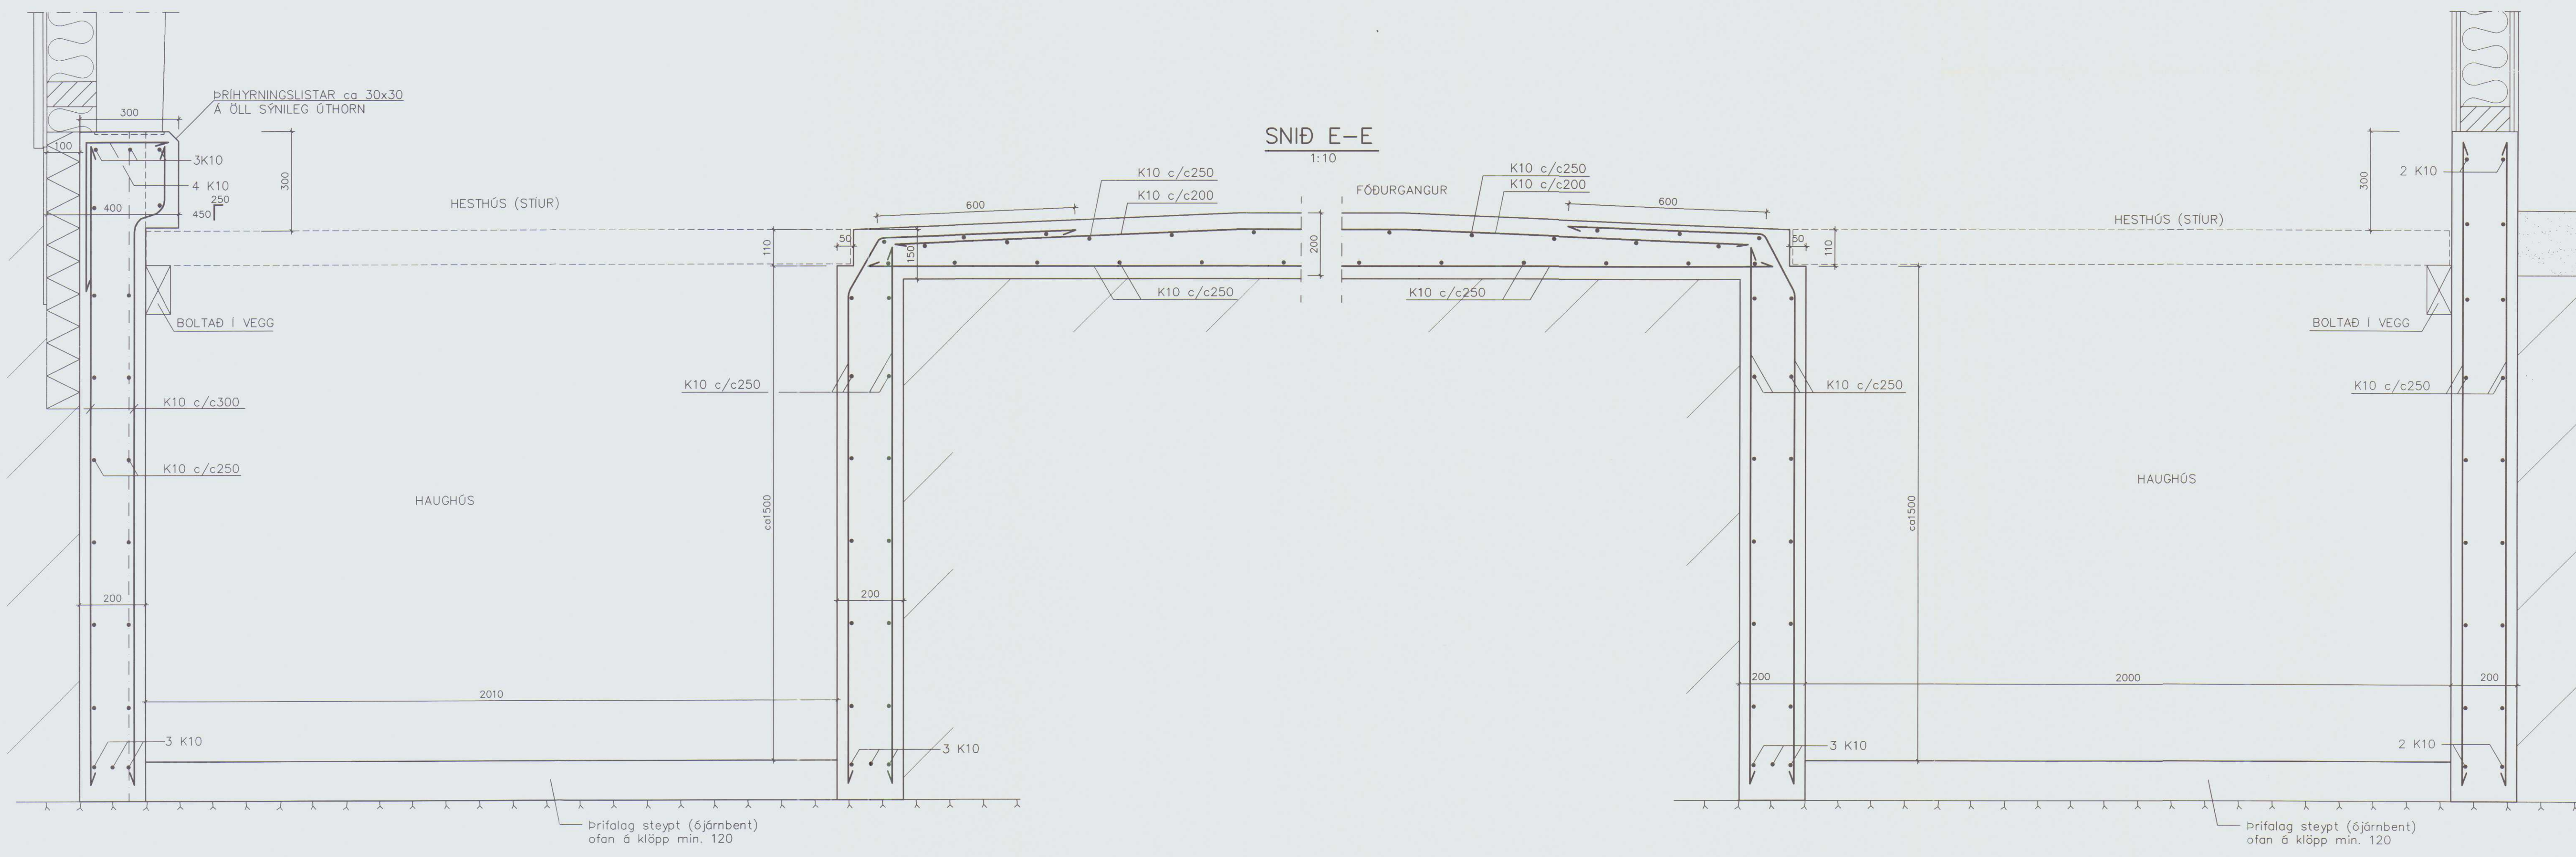


STAÐSETNING SNIDA SJÁ BL. 1

				TEKNIÞJÓNUSTAN SF		BÖÐVARSHÓLAR	
				Lágmála 5 - 108 Reykjavík		HVAMMSTANGA	
				s. 581 3844 fax 581 4740		Hesthús/Reiðskemma	
				e-mail tth @ itm.is		Grunnmynd og snið	
				Kv. 220140-3429		Sökkjar	
				A 4.8.'04		Hannað: SKO	
				Br. Dags		Dags: 1.6.'04	
				Breyting		Teikn.: BG	
						Yfirfarir:	
						Kvarði: 1/10	
						Blað: 2	
						Nr.: 0452-2	
						Af:	


STADSETNING SNÍÐA SJÁ BL. 1

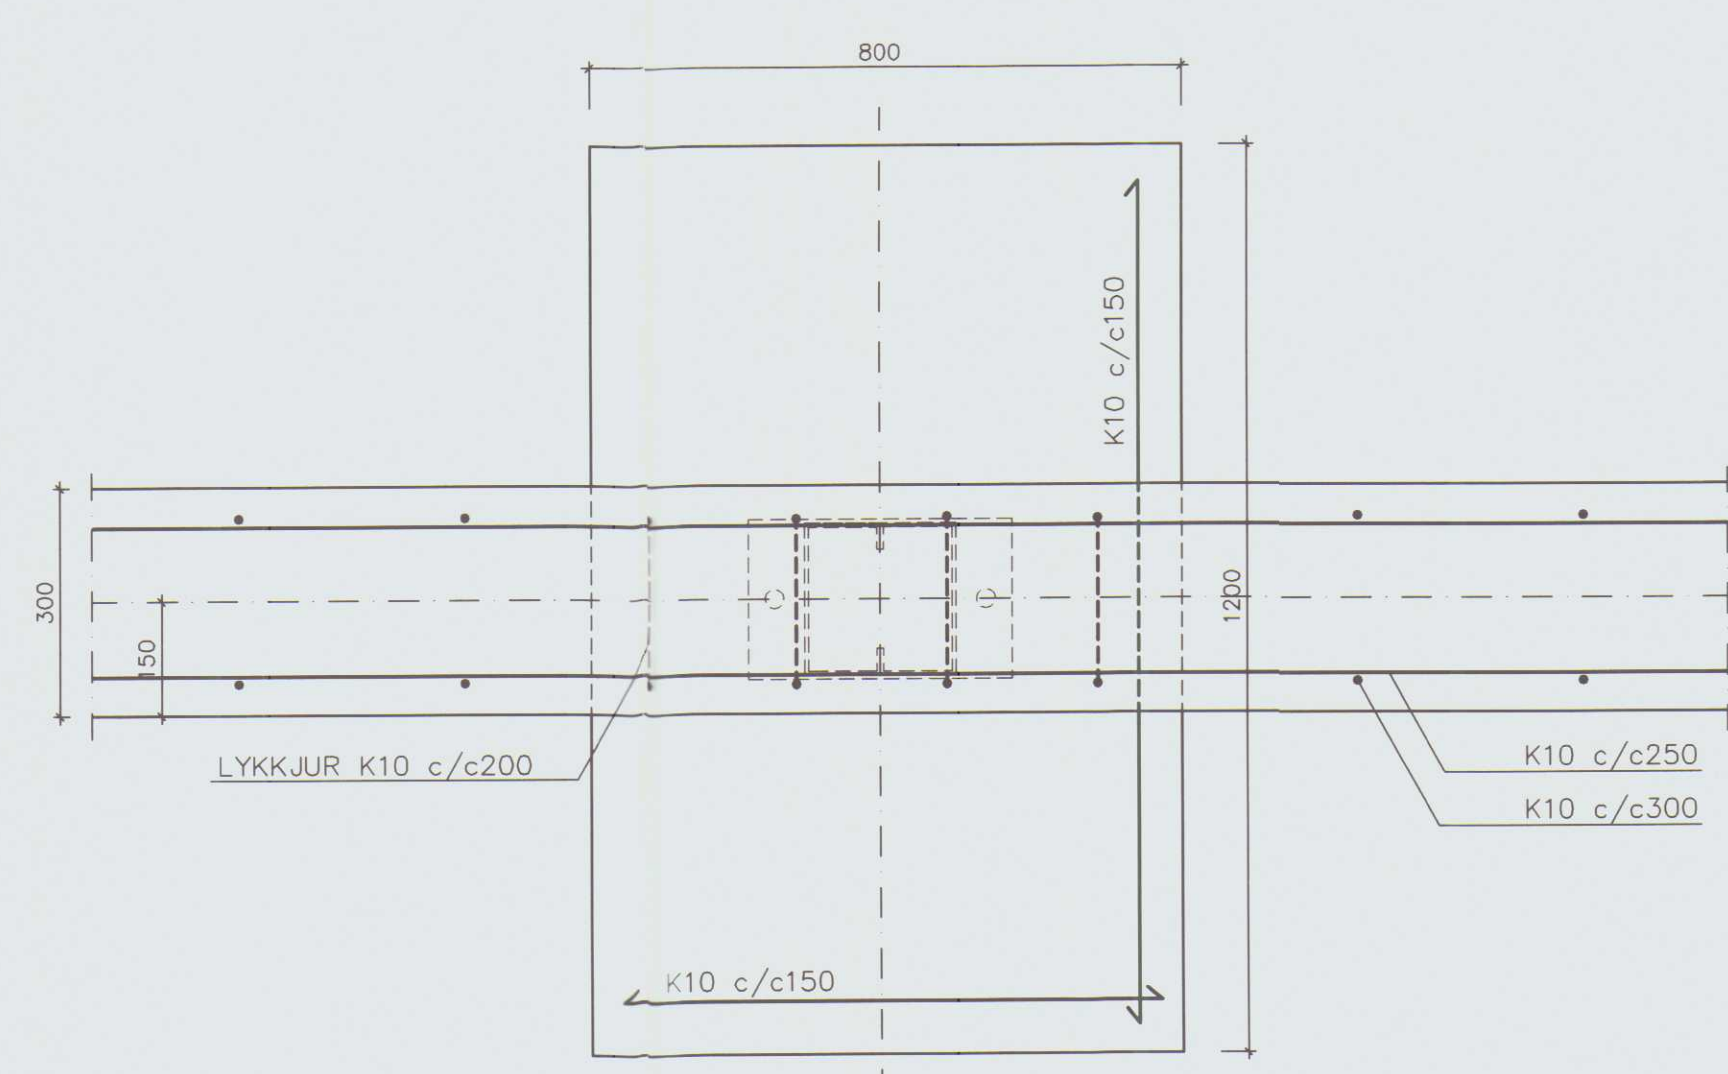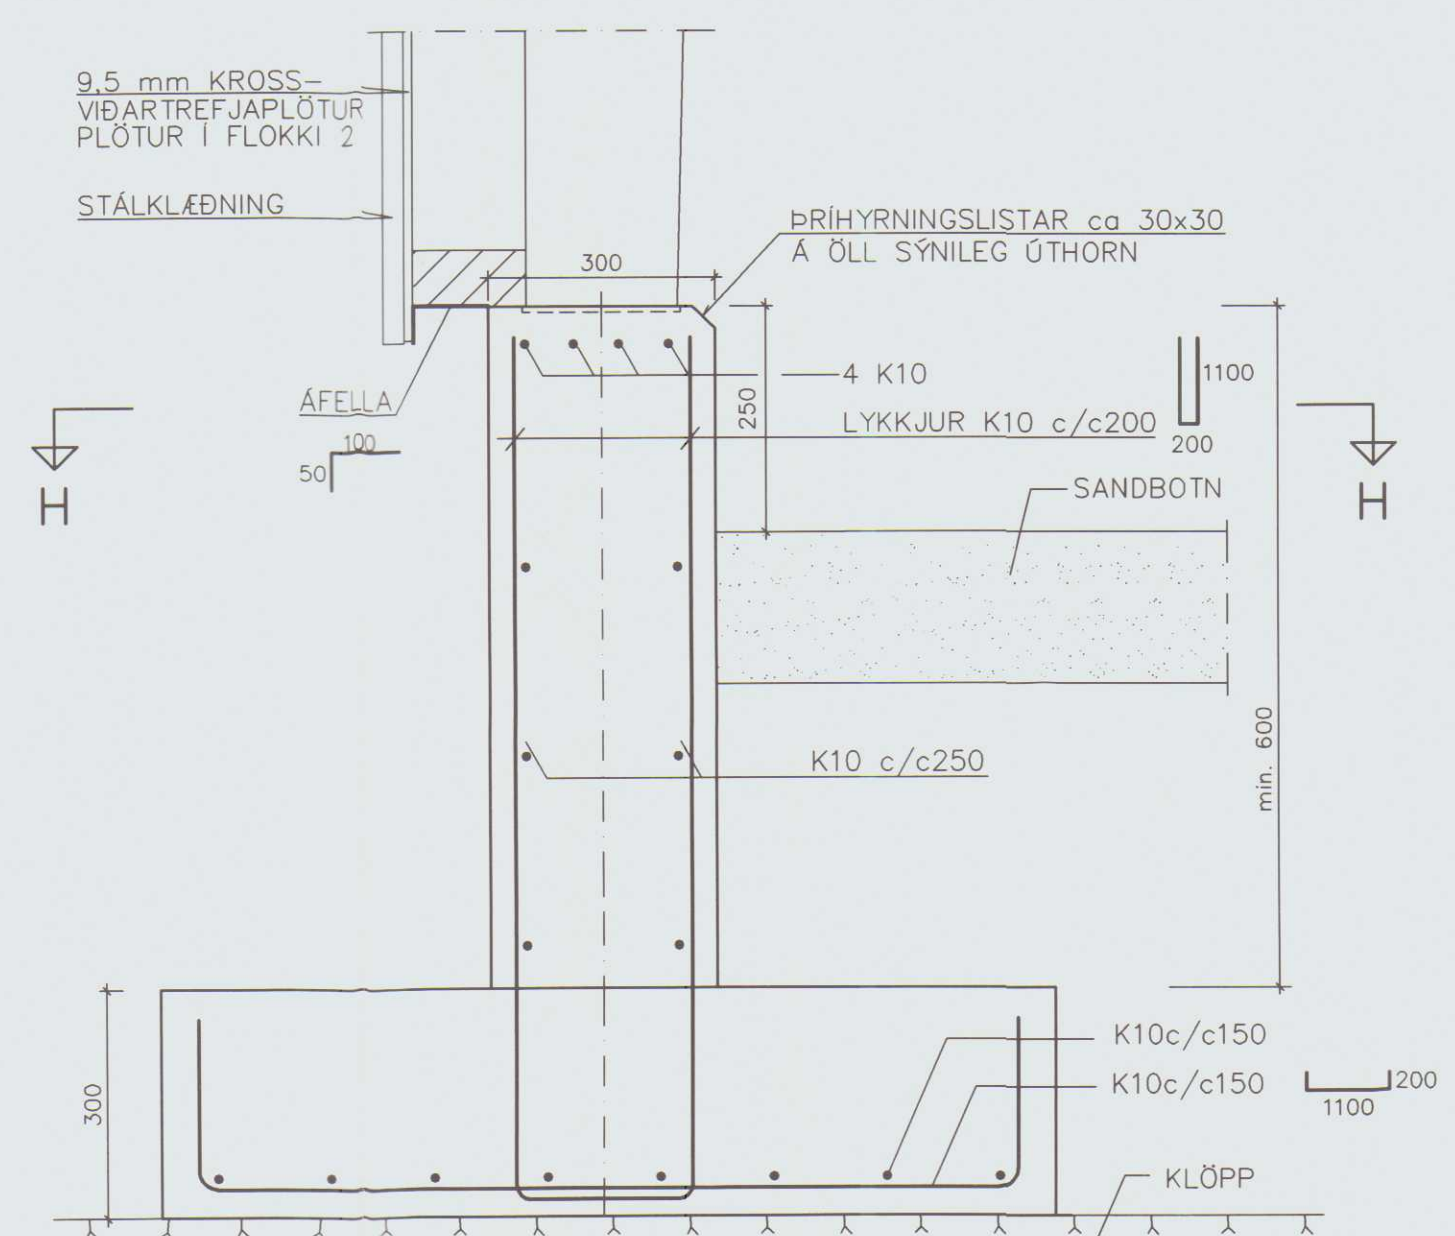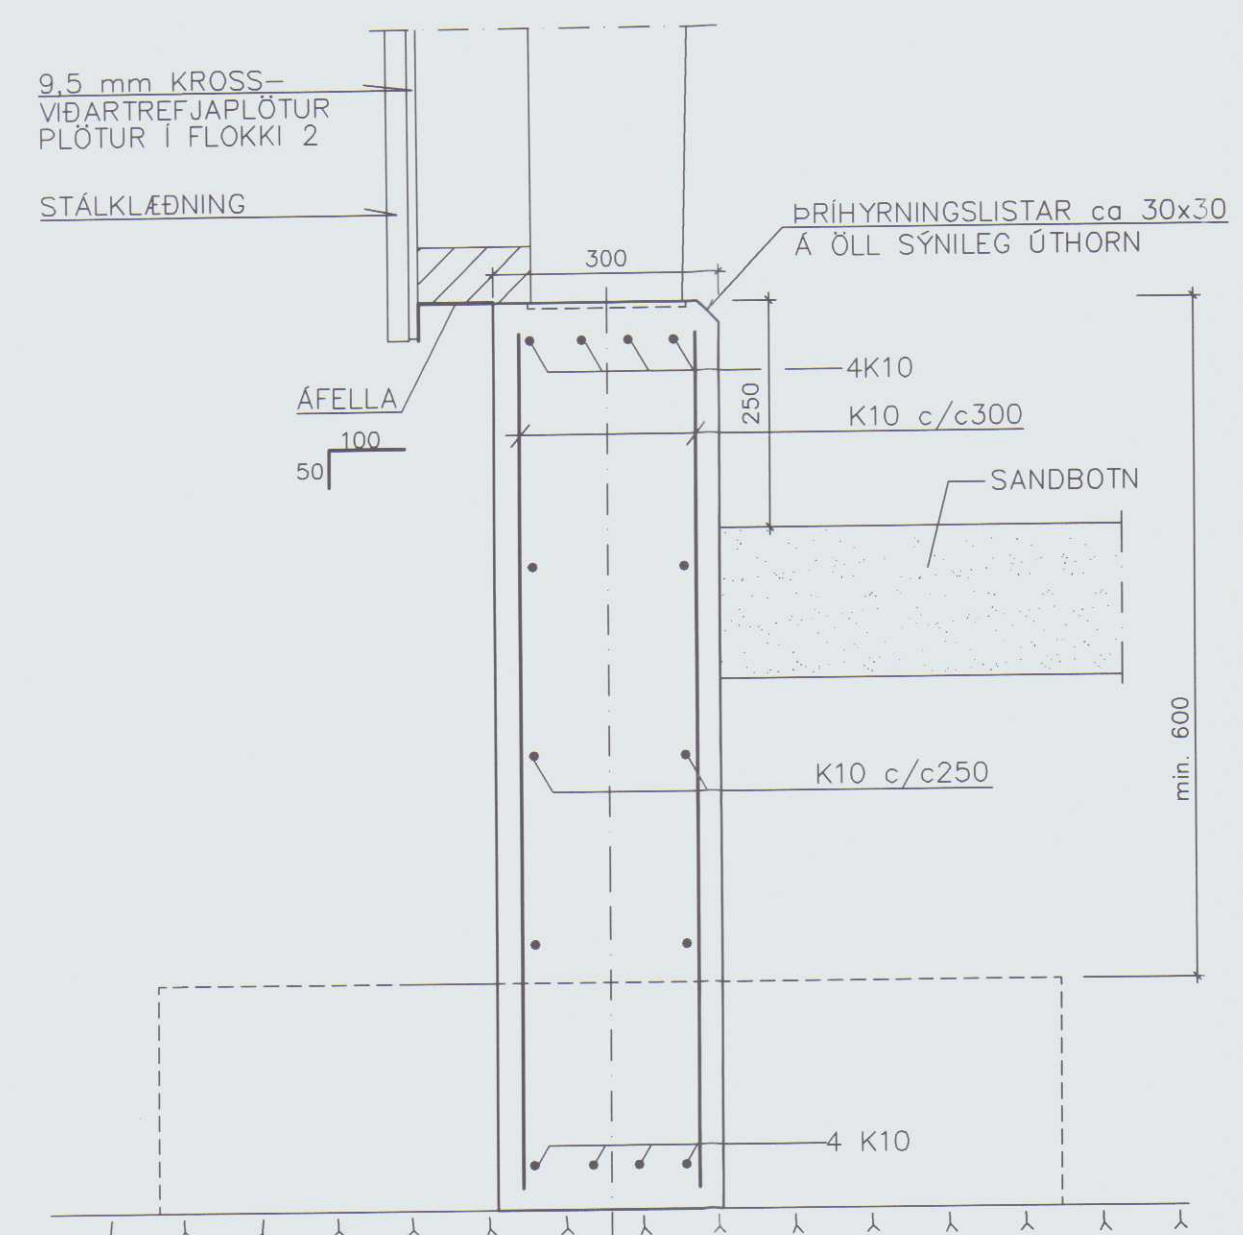

BOLTAR OG FÓTPLÖTUR SAMKV.
SÉRTEIKN. FRAMLEIÐANDA
STÁLGRINDAR

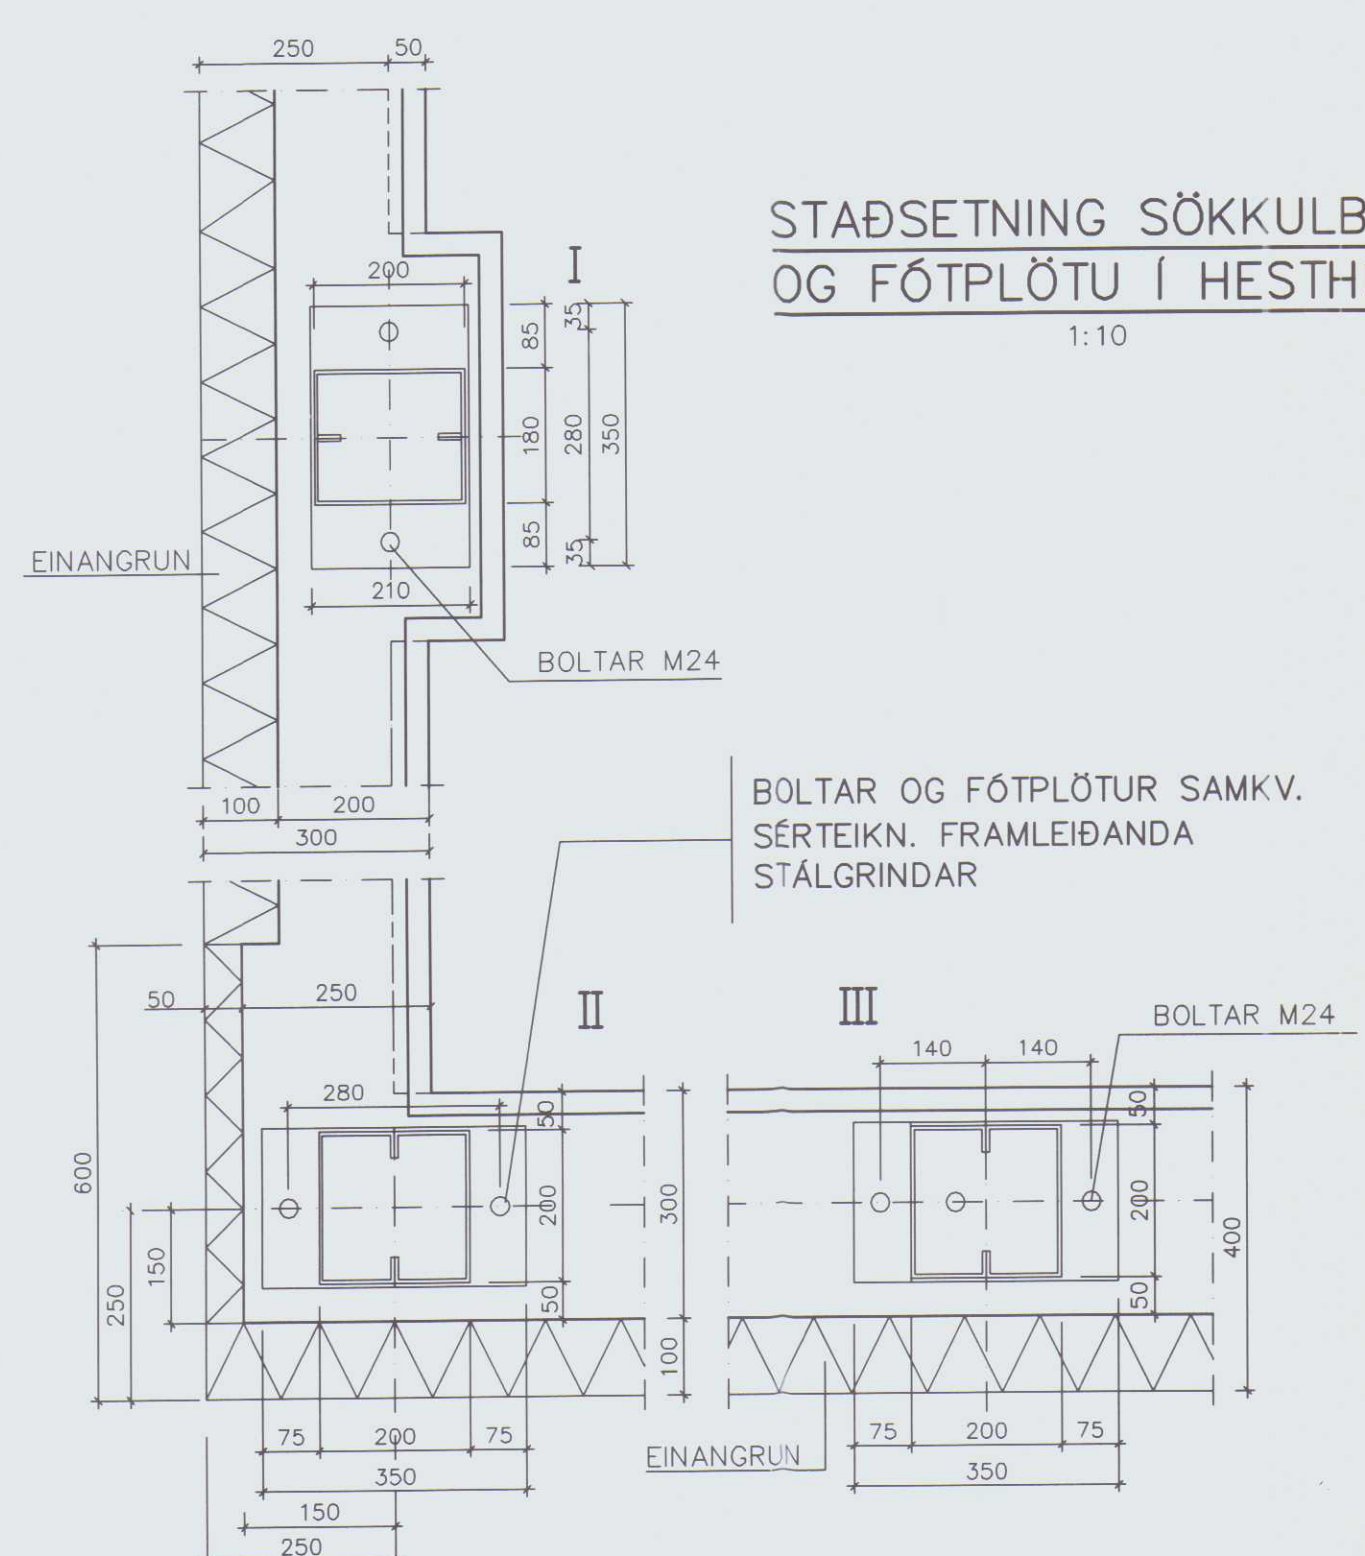

hóðsittar Jóh.
Mótt 2/5'04
hl. sm-p. 1/2'04
hl.

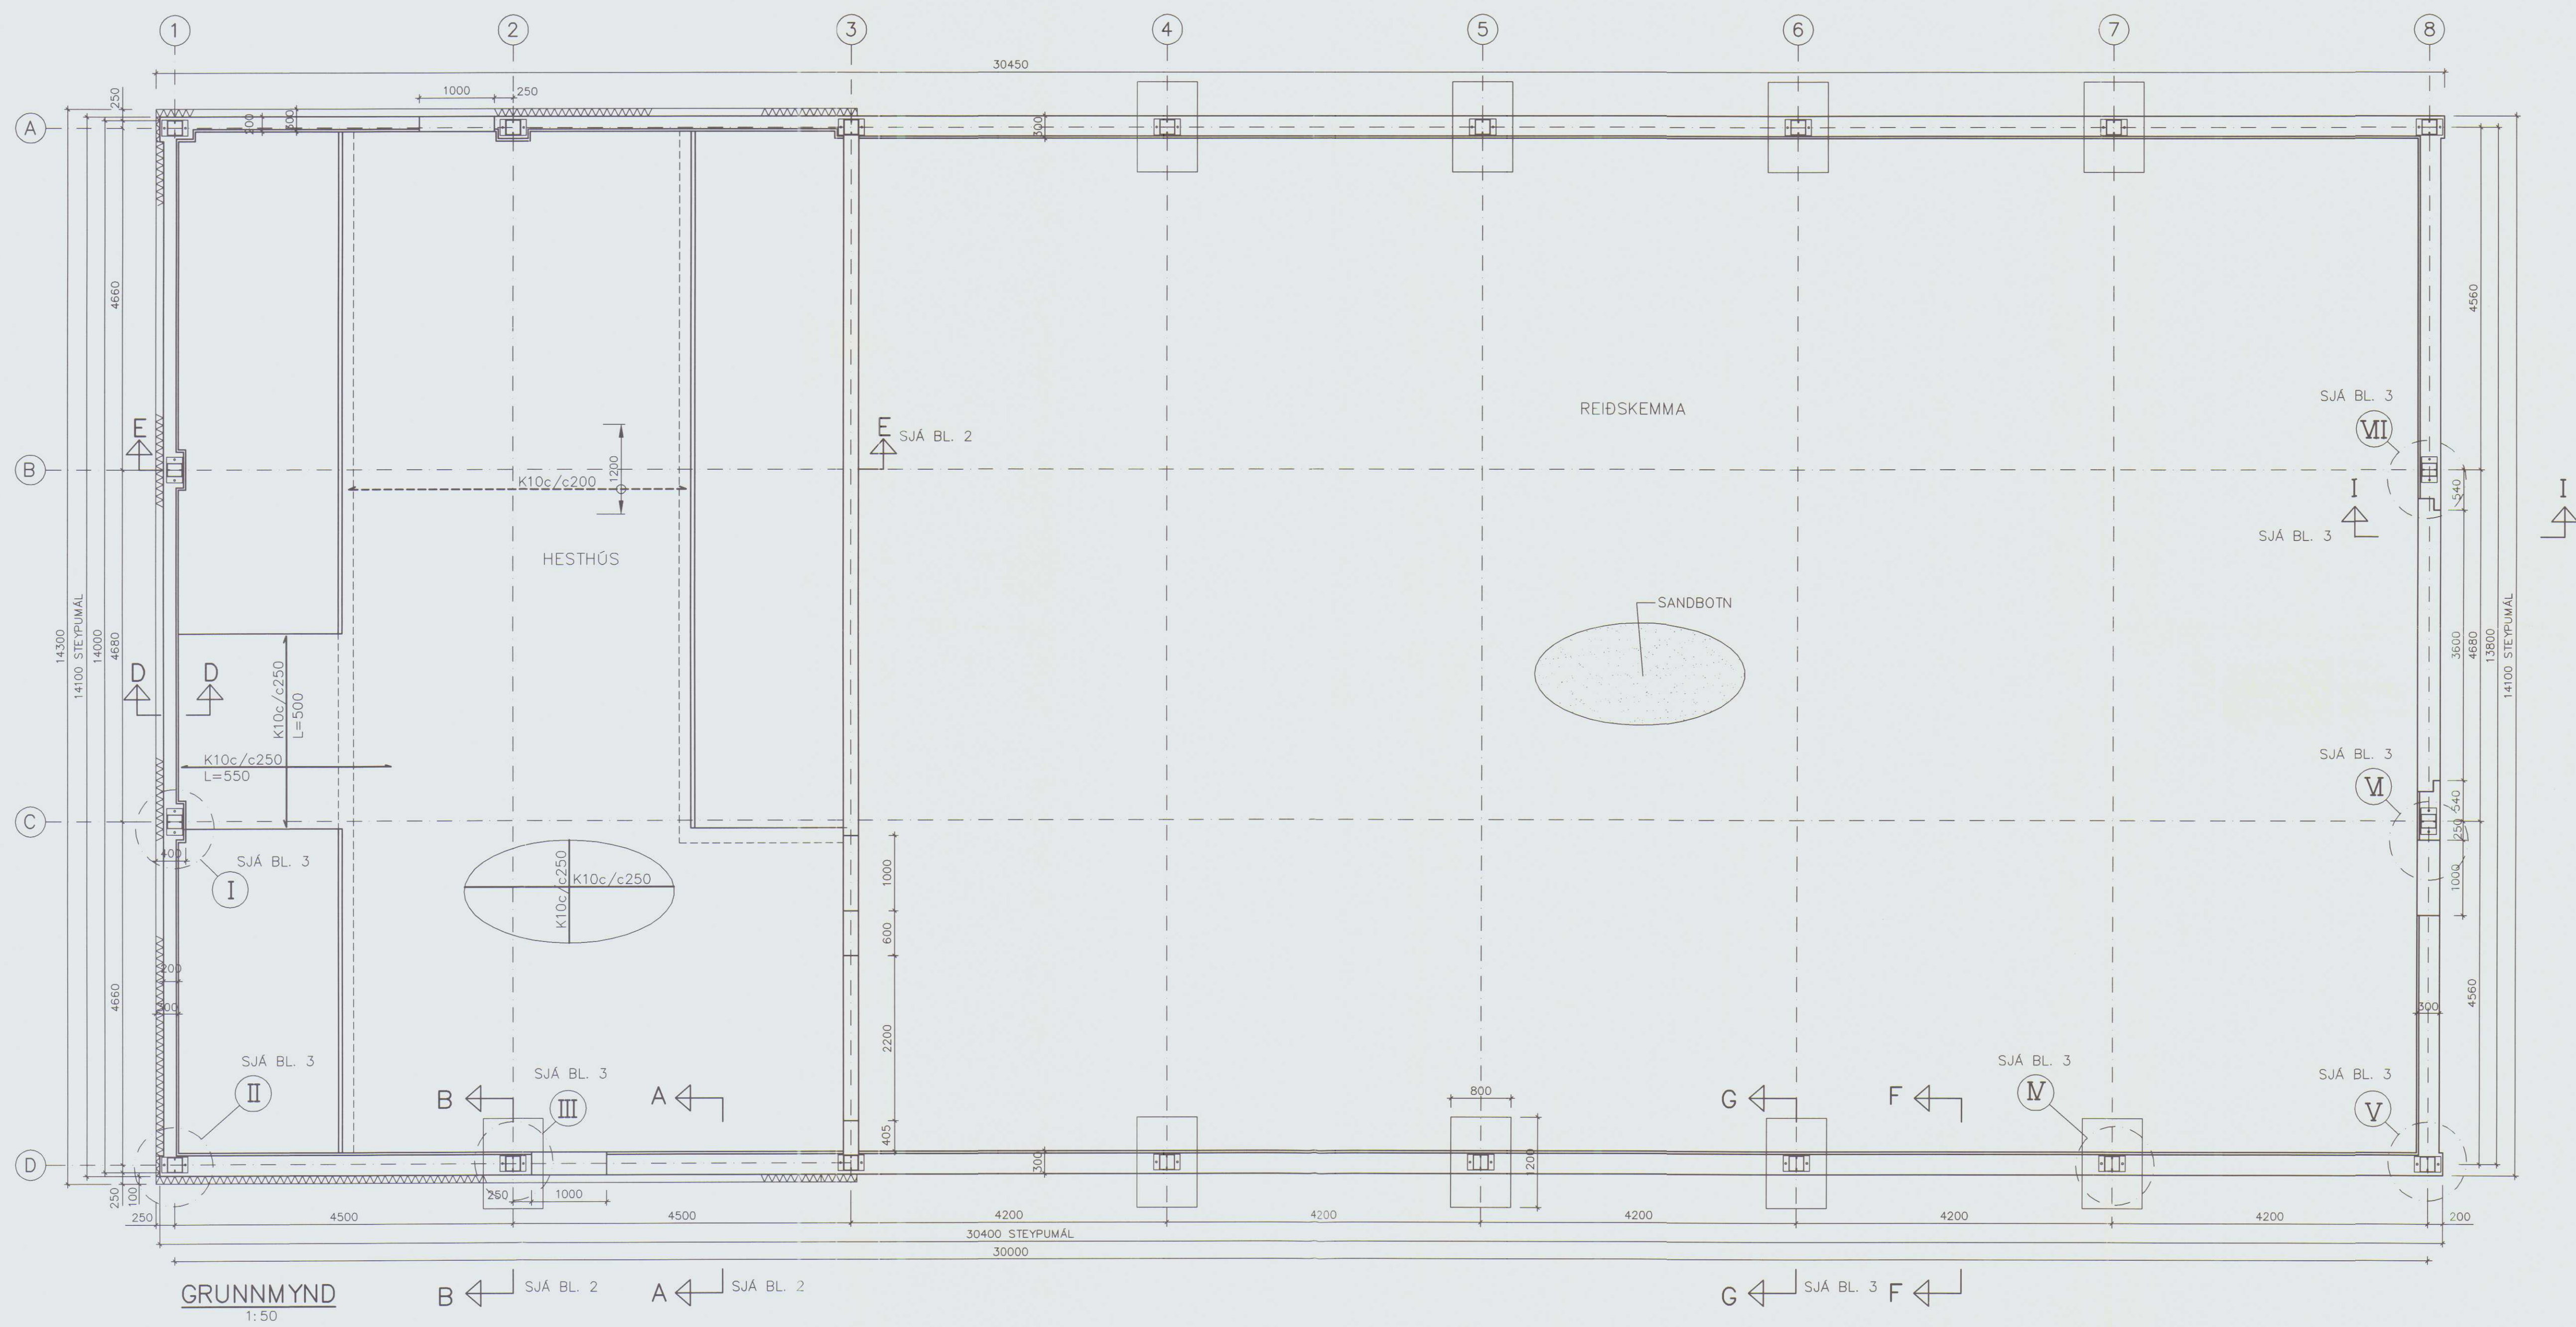

STEYPA S200
STÁL KS 40
MESTA ÁLAG Á GRUNN= 1 kg/cm2

			TÆKNIÞJÓNUSTAN SF		BÖÐVARSHÓLAR		Hannað: SKO		Dags: 1.6.'04	
			Lágmúla 5 - 108 Reykjavík		HVAMMSTANGA		Teikn: PG		Yfirfarirð:	
			s.581-3844 fax 581 4740		Grunnmynd		Kvarði: 1/50		Blað: 1	
			e-mail tth @ stn.is		Sökkjar		Nr.: 0452-1		Af:	
			Kt. 220140-3429							
			A	4.8.'04						
			Br	Dags	Breyting					