



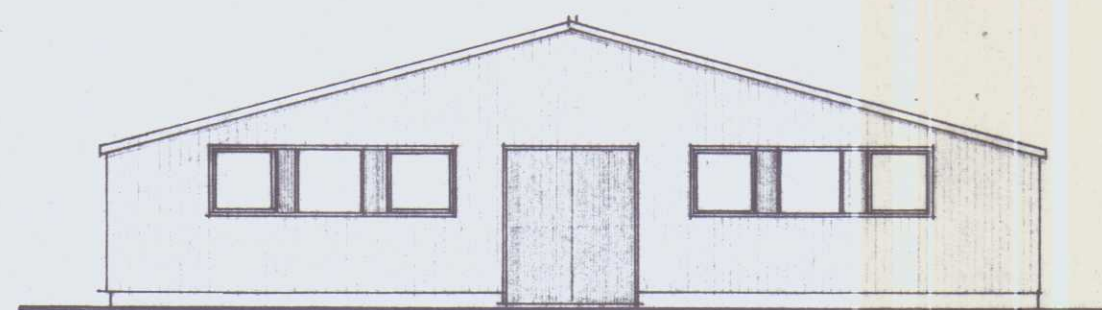

FRAMSTAFN

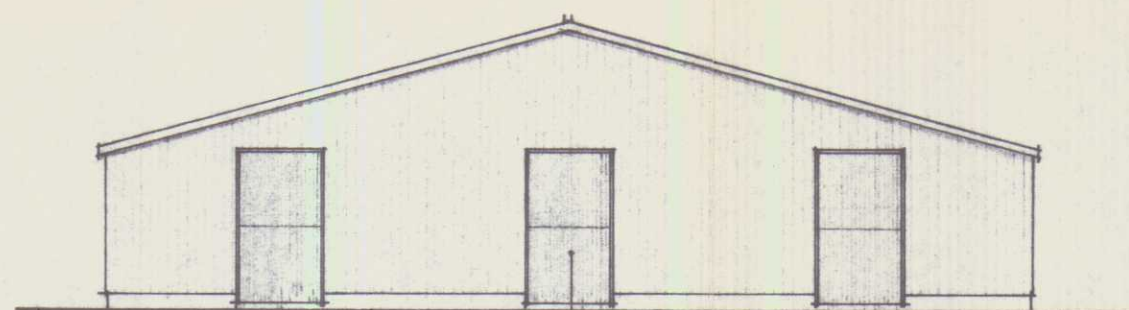


BAKSTAFN

12 mm MÖTAKROSSVIÐUR
TVÍSKIPTUR HLERI

SETJA SKAL FAST NET. T.D. 1"×1"×15 g
Í ÖLL LOETRÆSTIOP

SETJA SKAL GORM Á ÚTIHURÐ PANNIG
AÐ HÚN LOKIST SJÁLFKRAFA

MÁLA SKAL HVÍTAN JAFNARMA PRÍHYRNING
Á PAKIÐ. HLÍÐAR SEU A.M.K. 3m. INNAN Í
HANN SKAL MÁLA STÖRT. RAUTT P

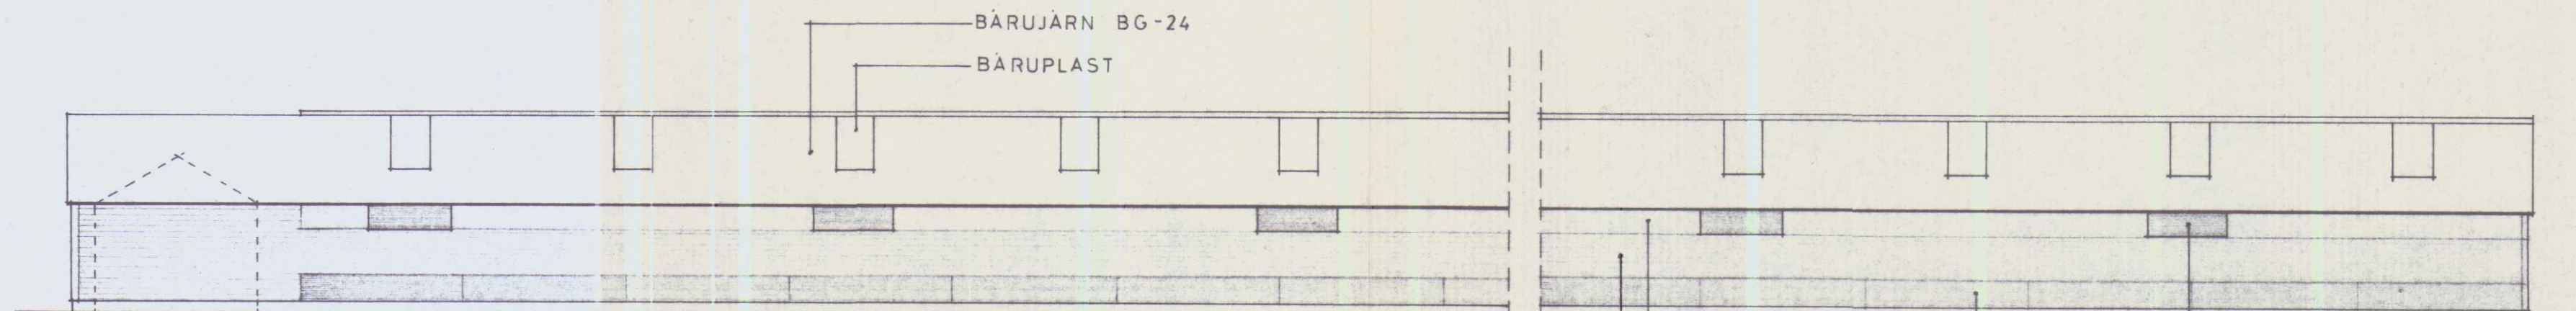


HLÍÐ

HEILDARLENGD: 6095

RAMMABÍL: 15 stk


BÁRUPLAST
BÁRUJÄRN BG-24
12 mm MÖTAKROSSVIÐUR 50x300 cm
LOFTRÆSTIHLERI 40 x 150 cm
ANNAR HVER FLEKI OPNANLEGUR

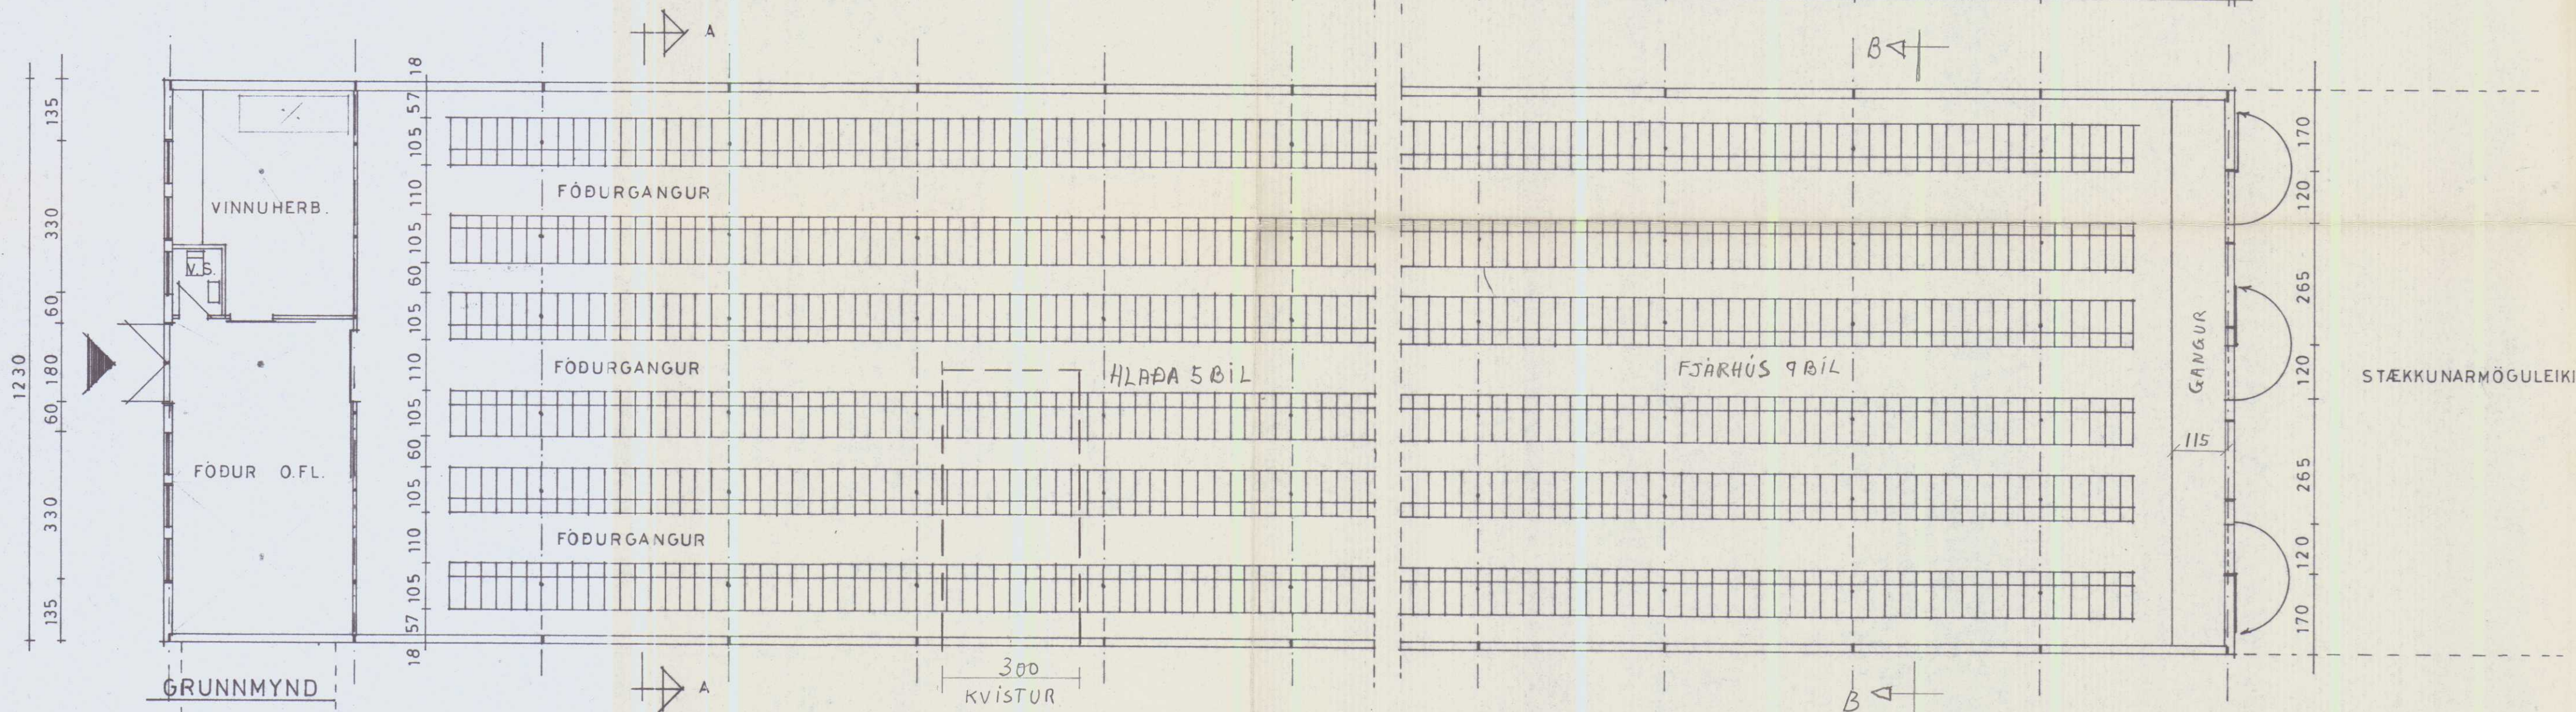


GRUNNMYND

TENGING VIÐ SKÁLA 2

SKÁLI 2

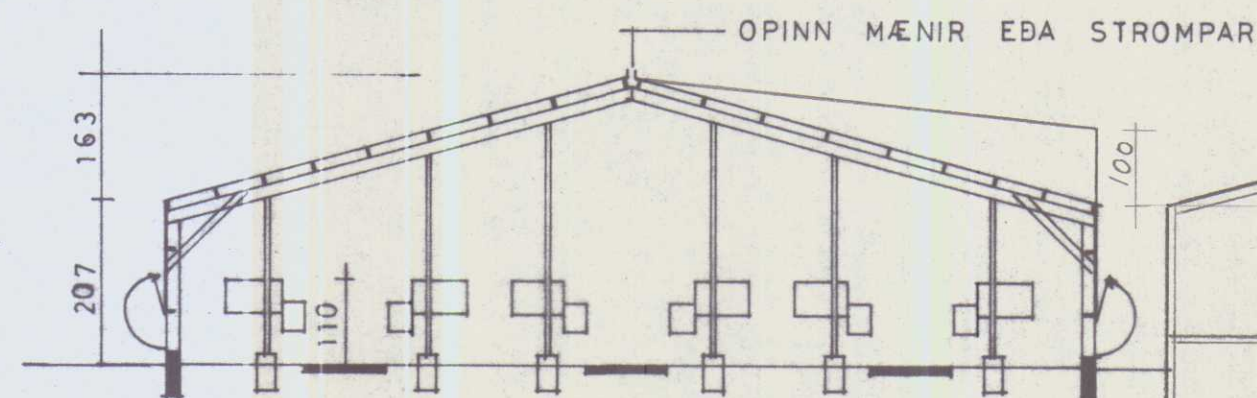

SNÍÐ A—A

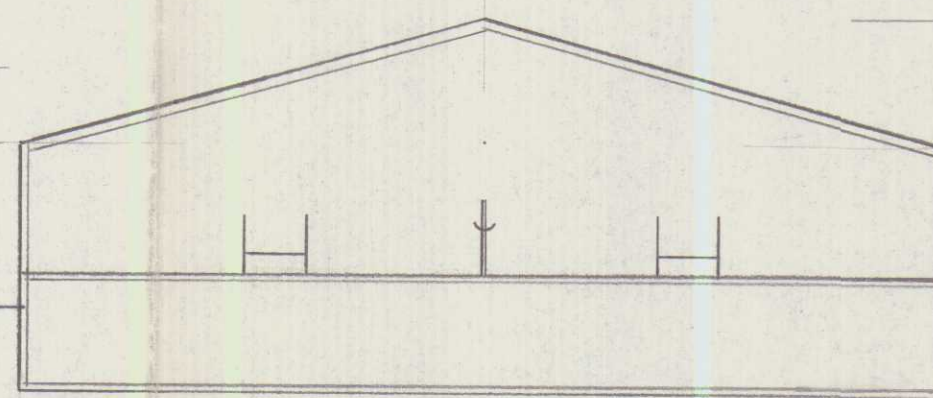

B—B

STÆRÐ:	749.7 m ²	2162.9 m ³
FJÁRHÚS 9 BÍL	36.55 m = 449.6 m ²	× 2.51 = 1128 m ³
ABUÐARKS —	— = 449.6 m ²	× 1.6 m = 719 m ³
HLAÐA 5 BÍL	20.25 m = 249.1 m ²	× 2.88 m = 717 m ³
GEYMSLA 1 BÍL	4.15 m = 51.0 m ²	× 2.88 m = 147 m ³

BÖÐVARSHÖLAR. ÞVERÁRHR., V-HÚN

MINKAHÚS 6-RADIR, TRÉGRIND

MKV 1:100

DAGS. 14. 3. 1987

TEIKN. M.S.

Magnús Sigfússon