

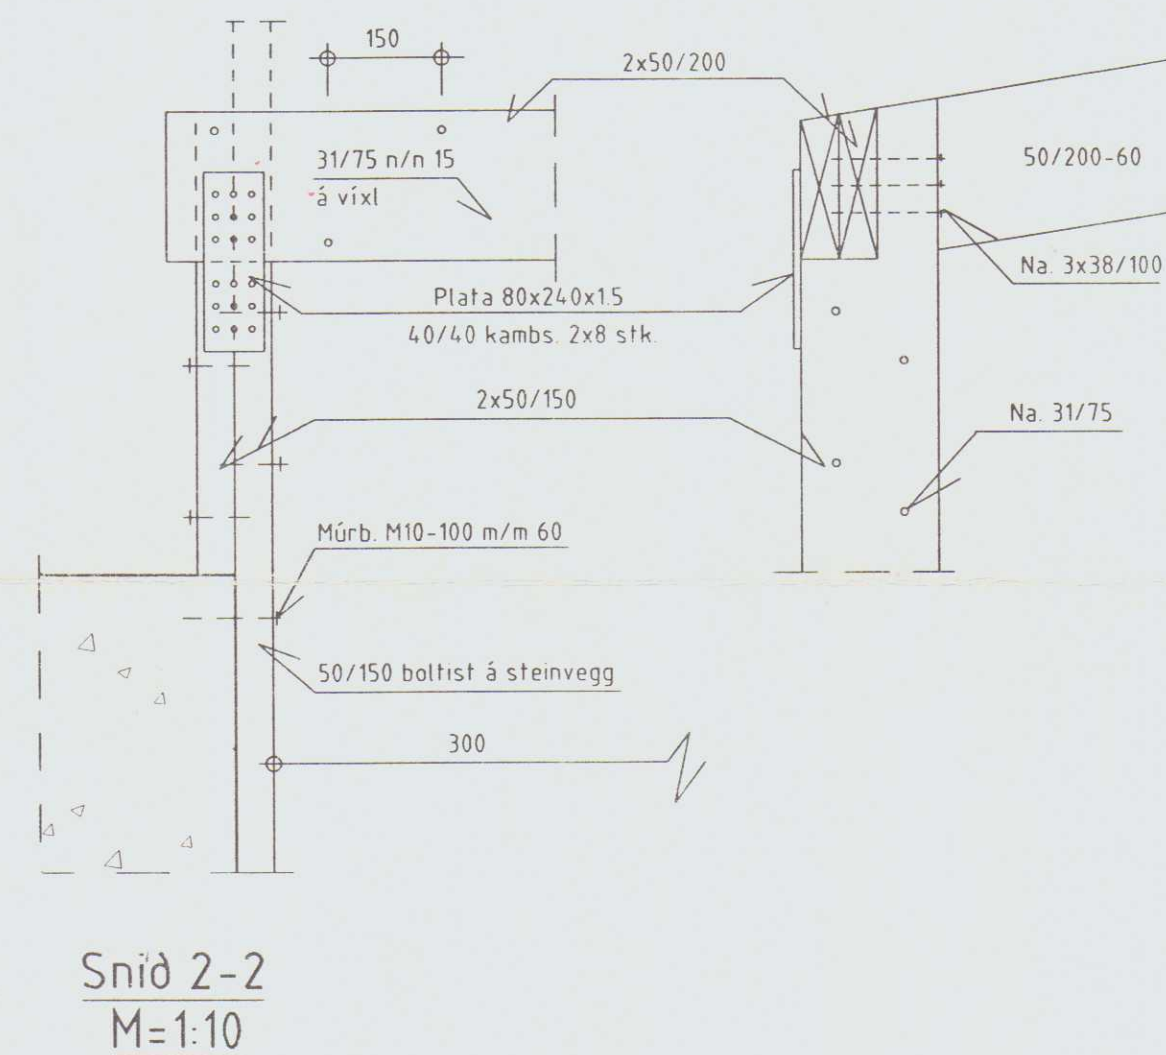
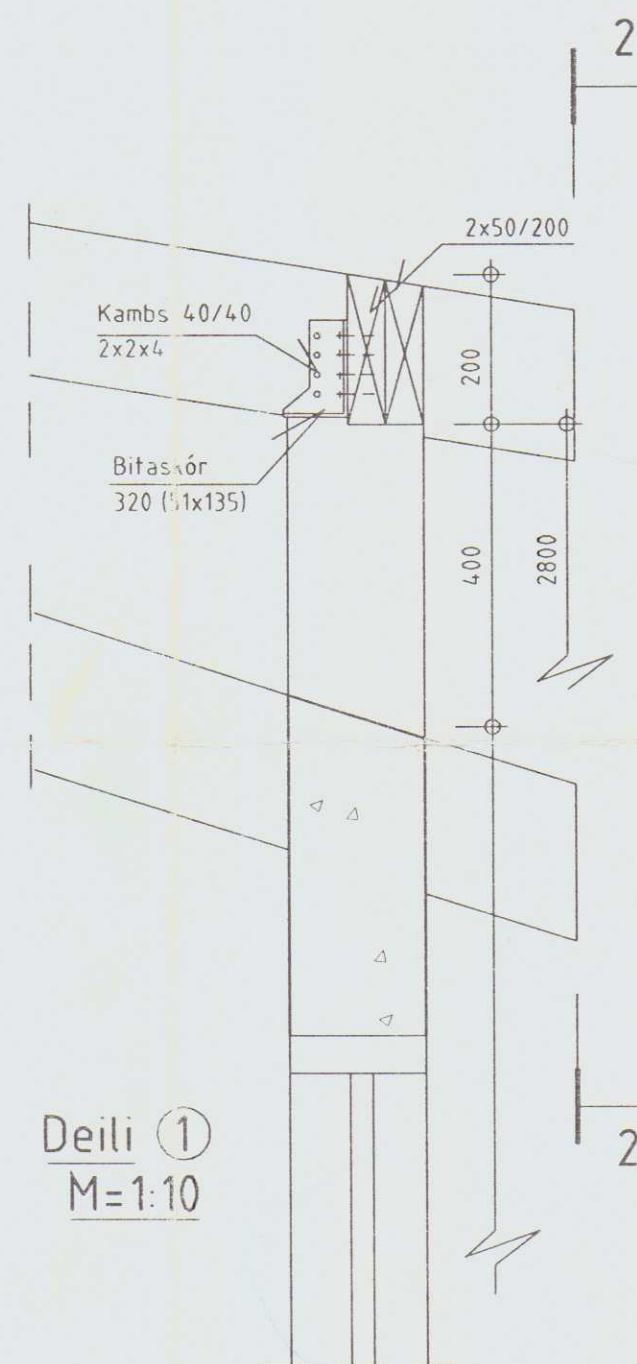
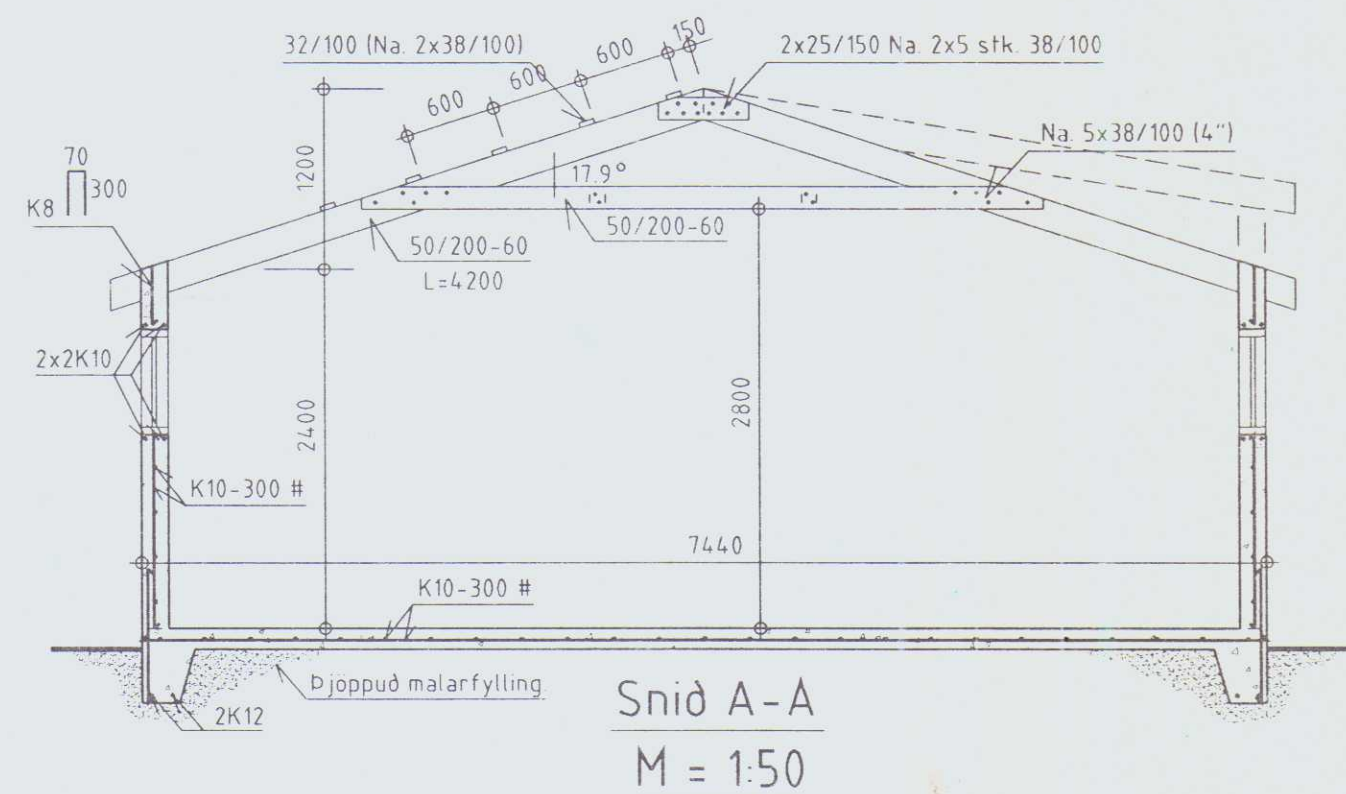


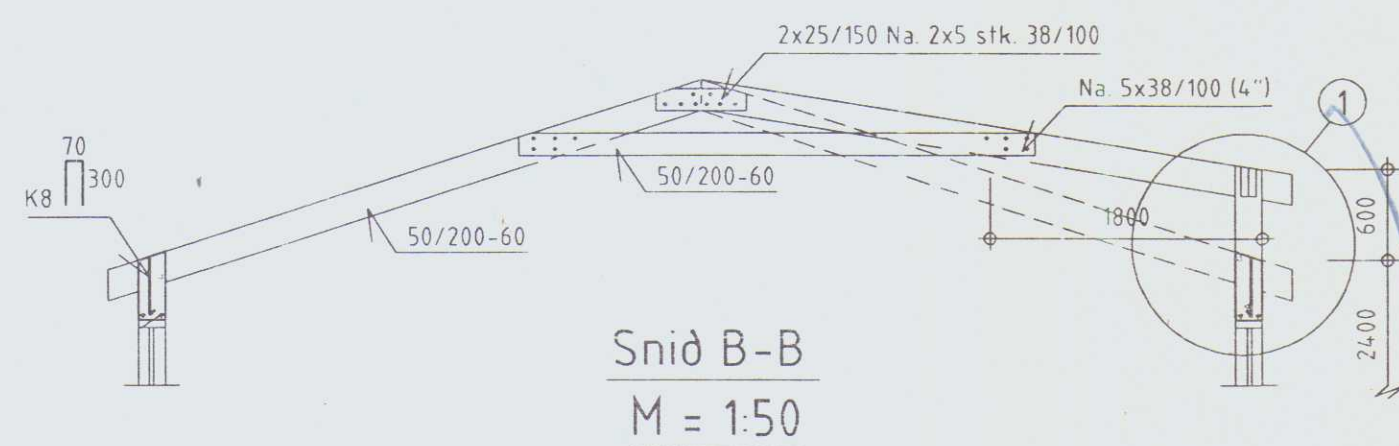


BYGGINGAÞJÓNUSTA BÆNDASAMTAKA ÍSLANDS	Verk nr: 0499-30
BÆNDAHÖLLINNI, HAGATORGI, REYKJAVÍK sími 5630300	Blað nr: 5 af:
Búrfell, Ytri Torfustaðarhreppi, V-Hún.	Mkv: 1:10 1:50
Ný flatgryfja í gamalt fjós.	Dags: 05/09/1997
Þak deili, þversnið ofl.	Breytt:
	Hannað: S.S. Teiknað: E.T.


Sig. Sigurðsson

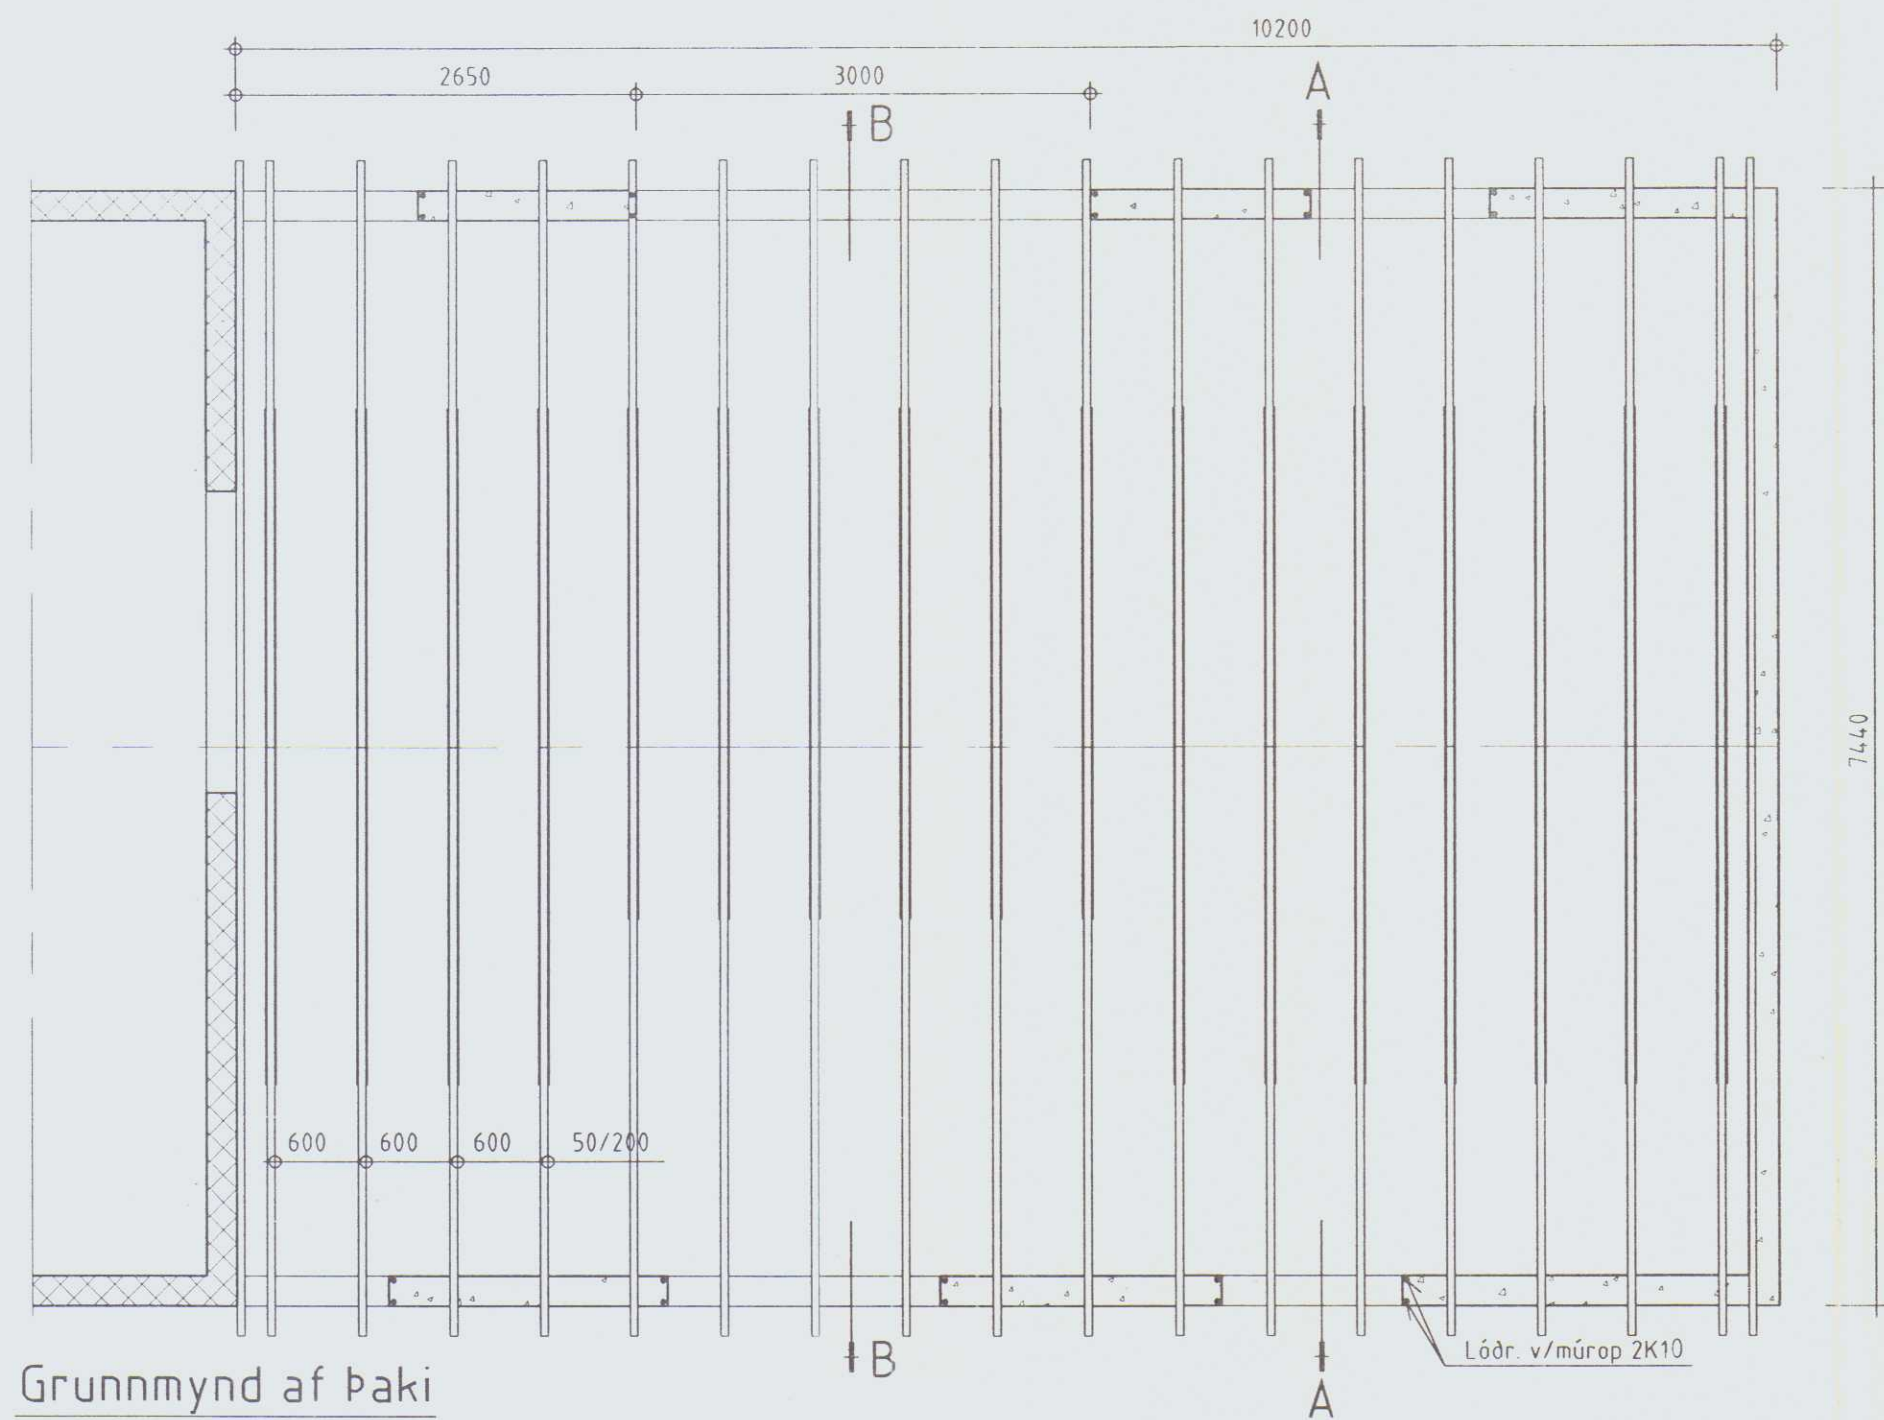


Grunnmynd af þaki
M = 1:50

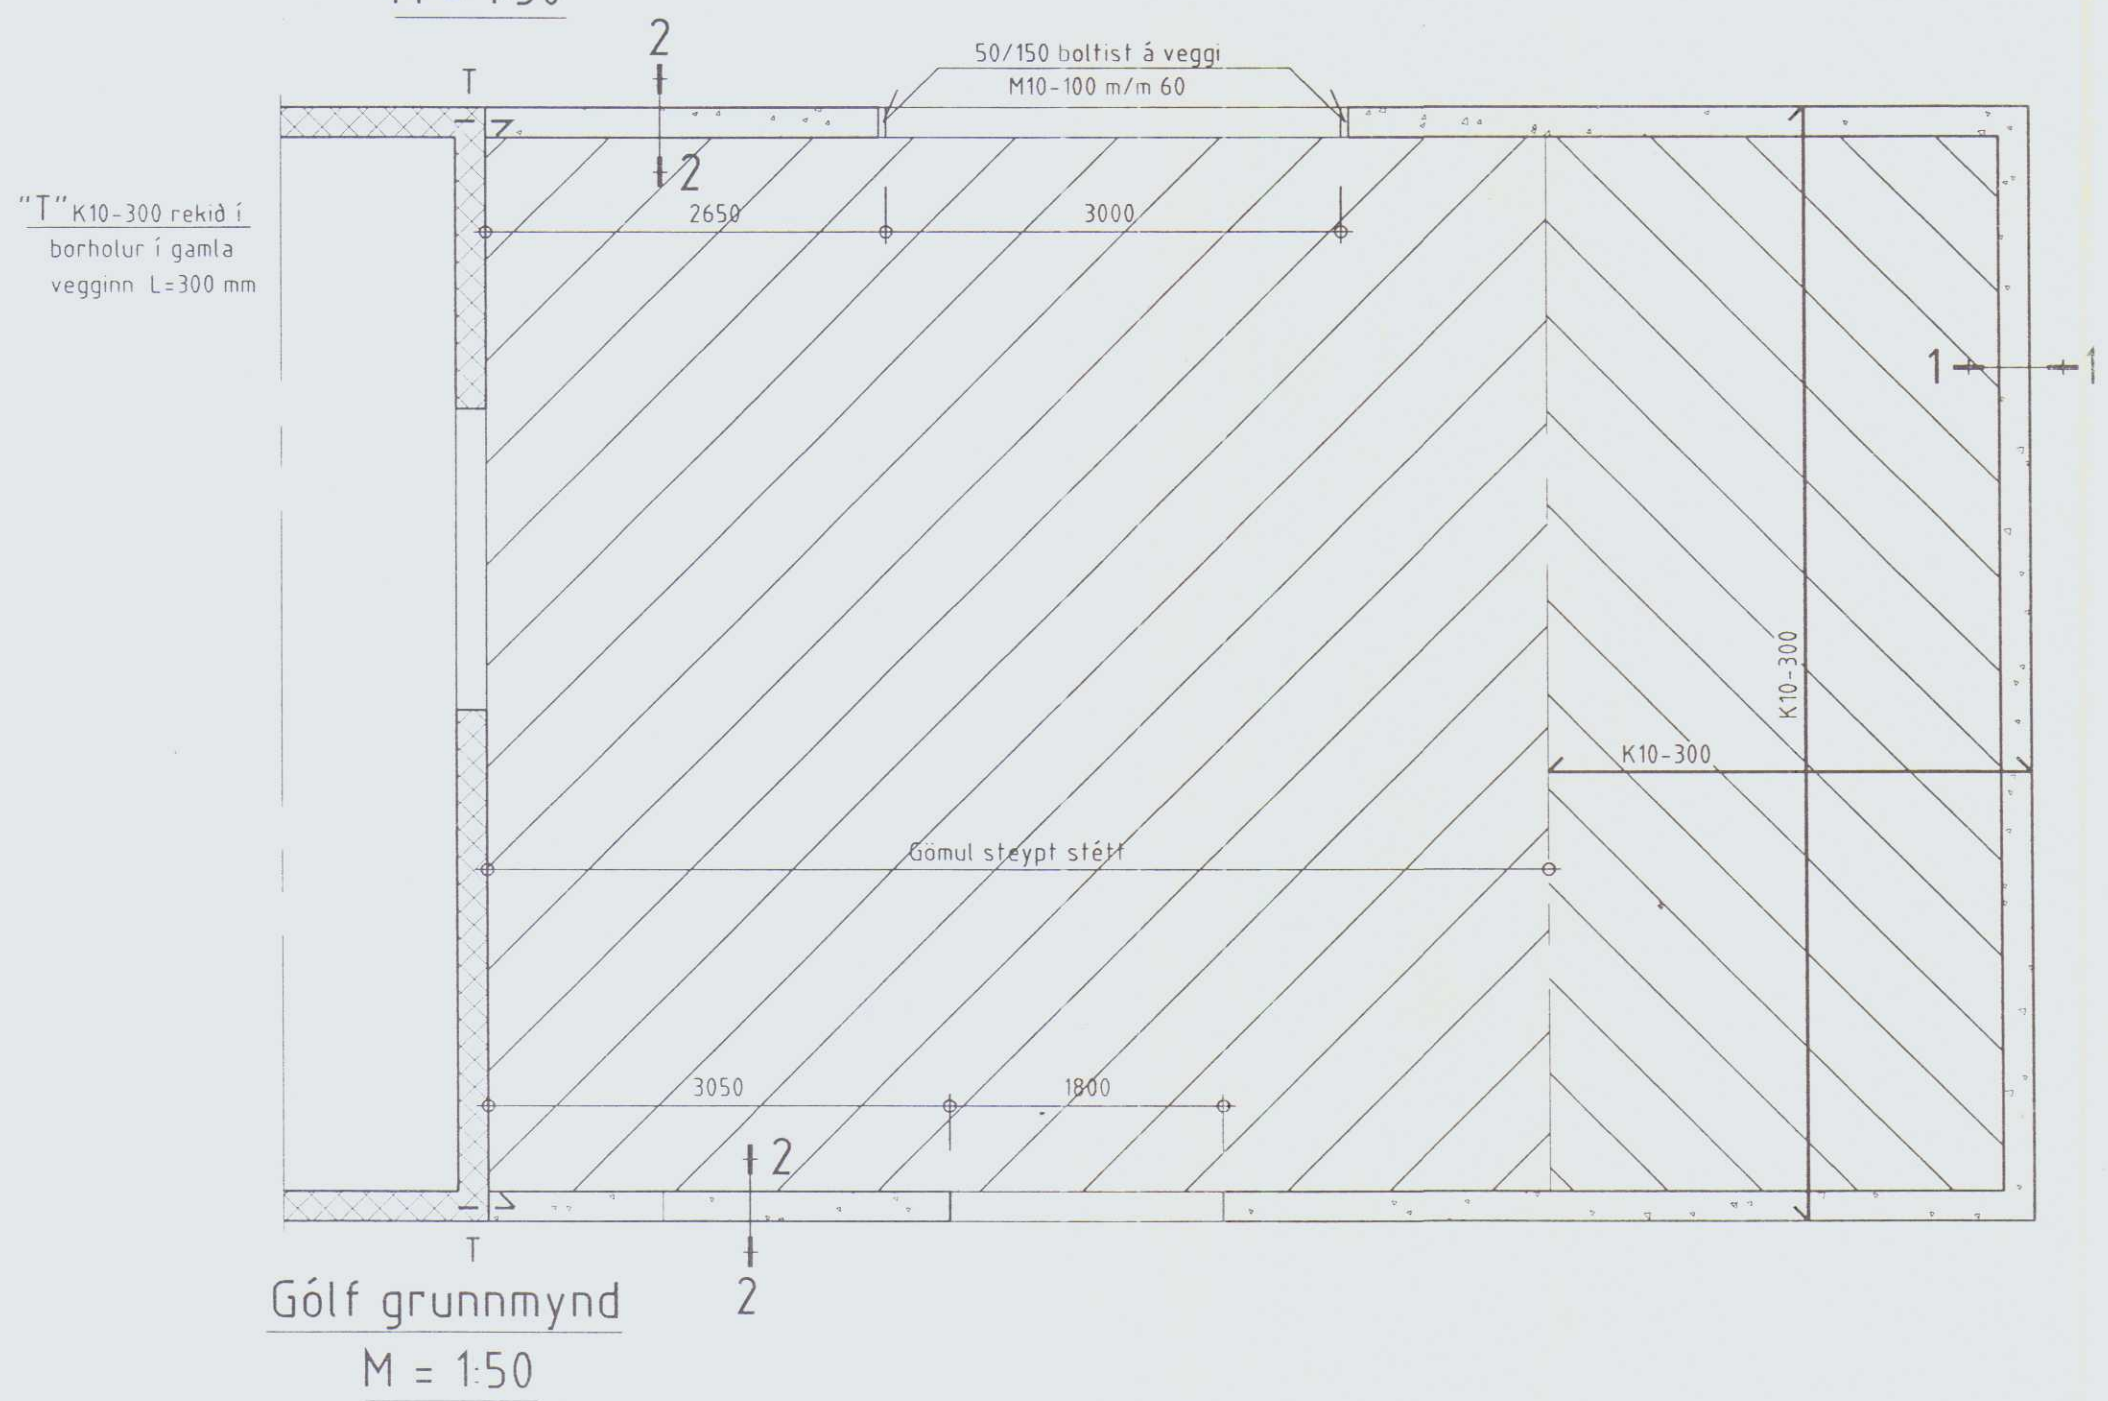

Gólf grunnmynd
M = 1:50

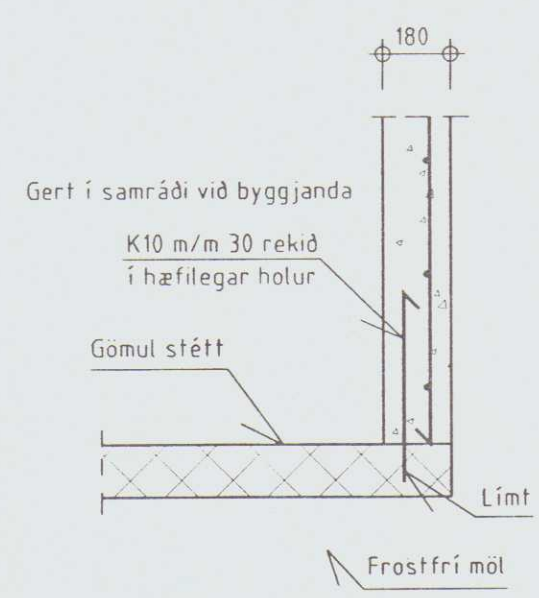

Snið 2-2
M = 1:20

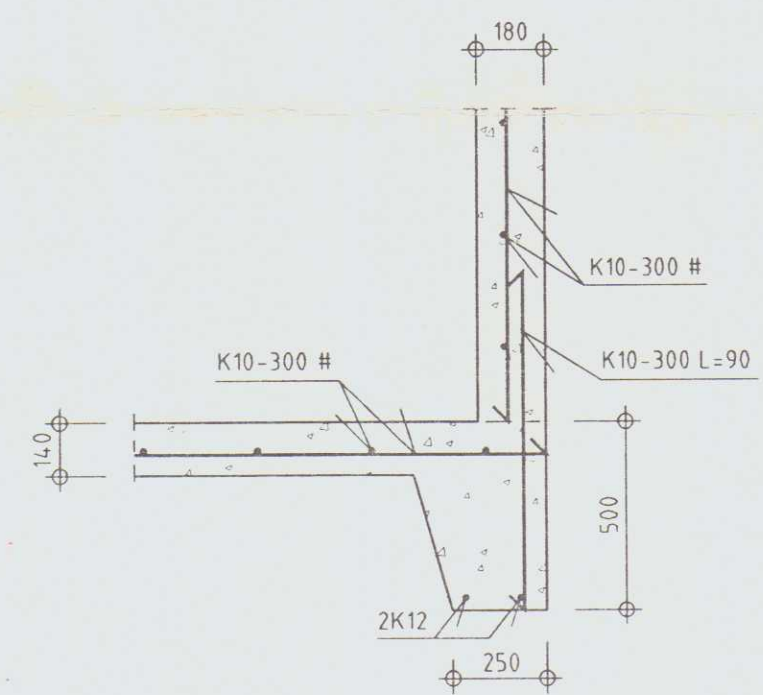

Snið 1-1
M = 1:20

BYGGINGAÞJÓNUSTA BÆNDASAMTAKA ÍSLANDS BÆNDAHÖLLINNI, HAGATORGI, REYKJAVÍK sími 5630300 Búrfell, Ytri Torfustaðarhreppi, V-Hún. Ný flatgryfja í gamalt fjós. Þak og gólf grunnmynd, snið.	Verk nr:	0499-30
	Blað nr:	af:
	Mkv:	1:20 1:50
	Dags:	01/09/1997
	Breytt:	
	Hannað:	S.S. Teiknað: E.T.
Sey Sigurðsson		