

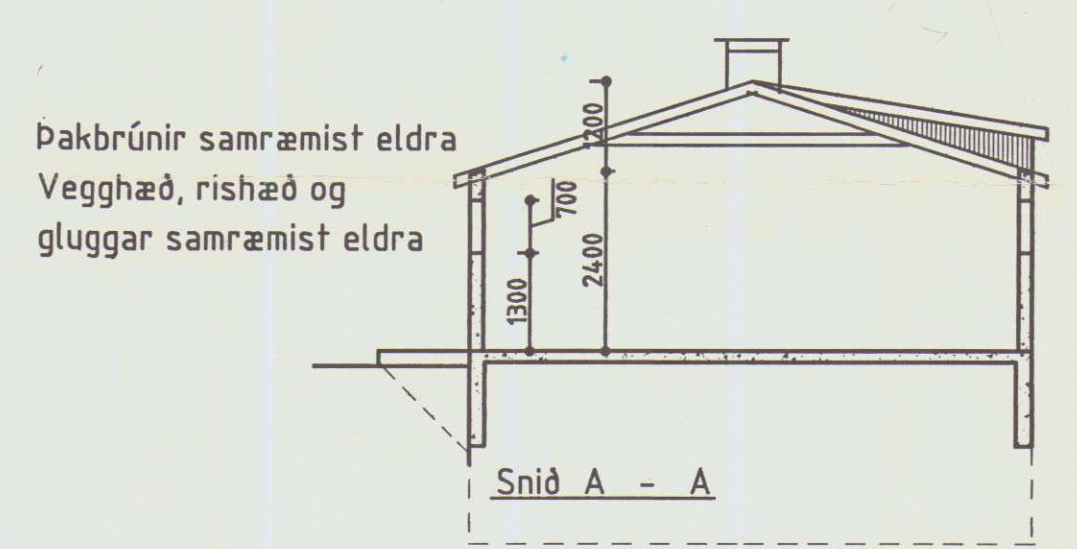
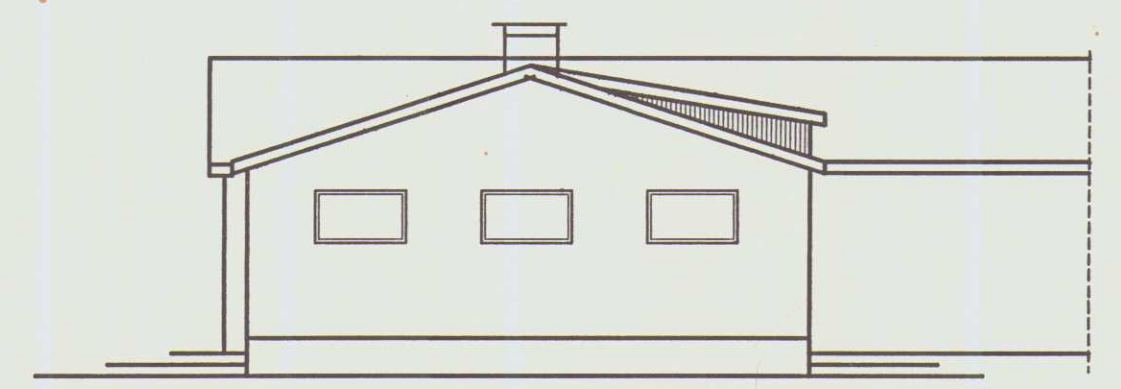


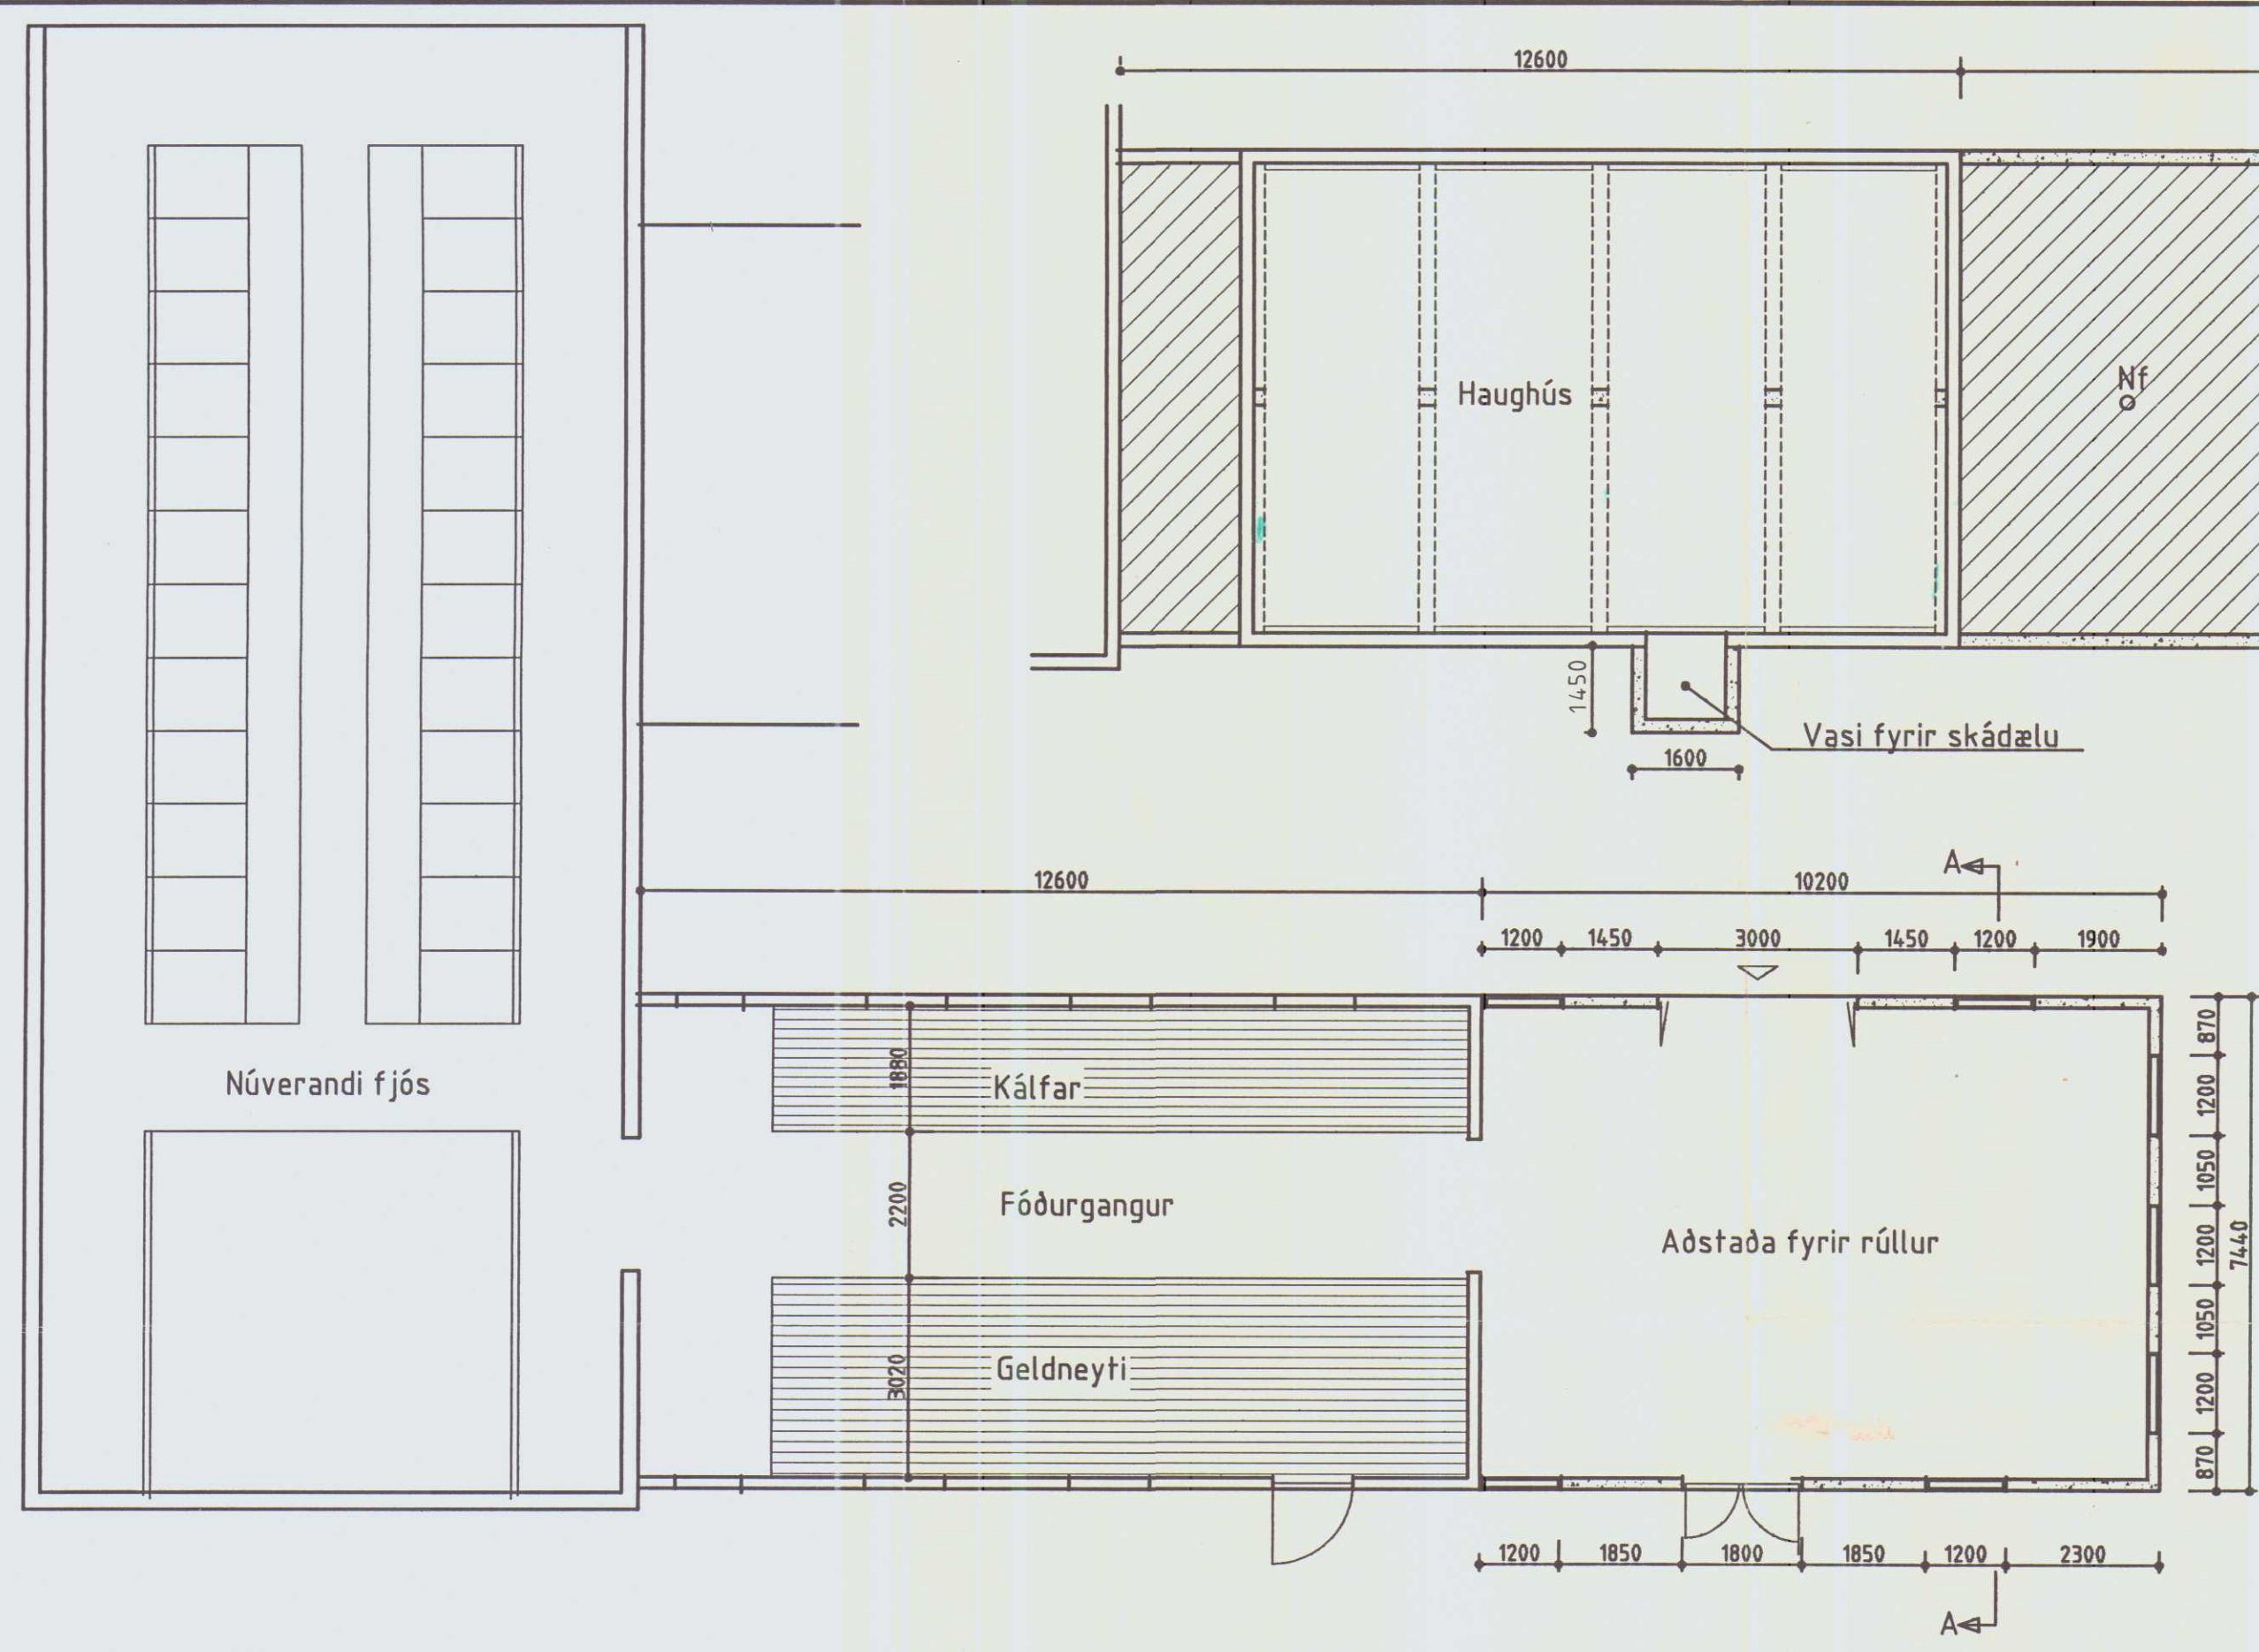

Stutt byggingarlýsing:
 Flatgryfju verður breytt í geldneytafjós með því að setja gólf úr steiptum rimlum yfir gryfjuna. Rimlarnir hvíla á steiptum burðarbitum.
 Byggð verður aðstaða fyrir rúllubagga. Veggir verða steiptir, þak járnklætt timburþak. Gluggar í samræmi við glugga á geldneytafjósinu.

Stærðir:
 Rúlluaðstaða: 75,9 m² 258,1 m³

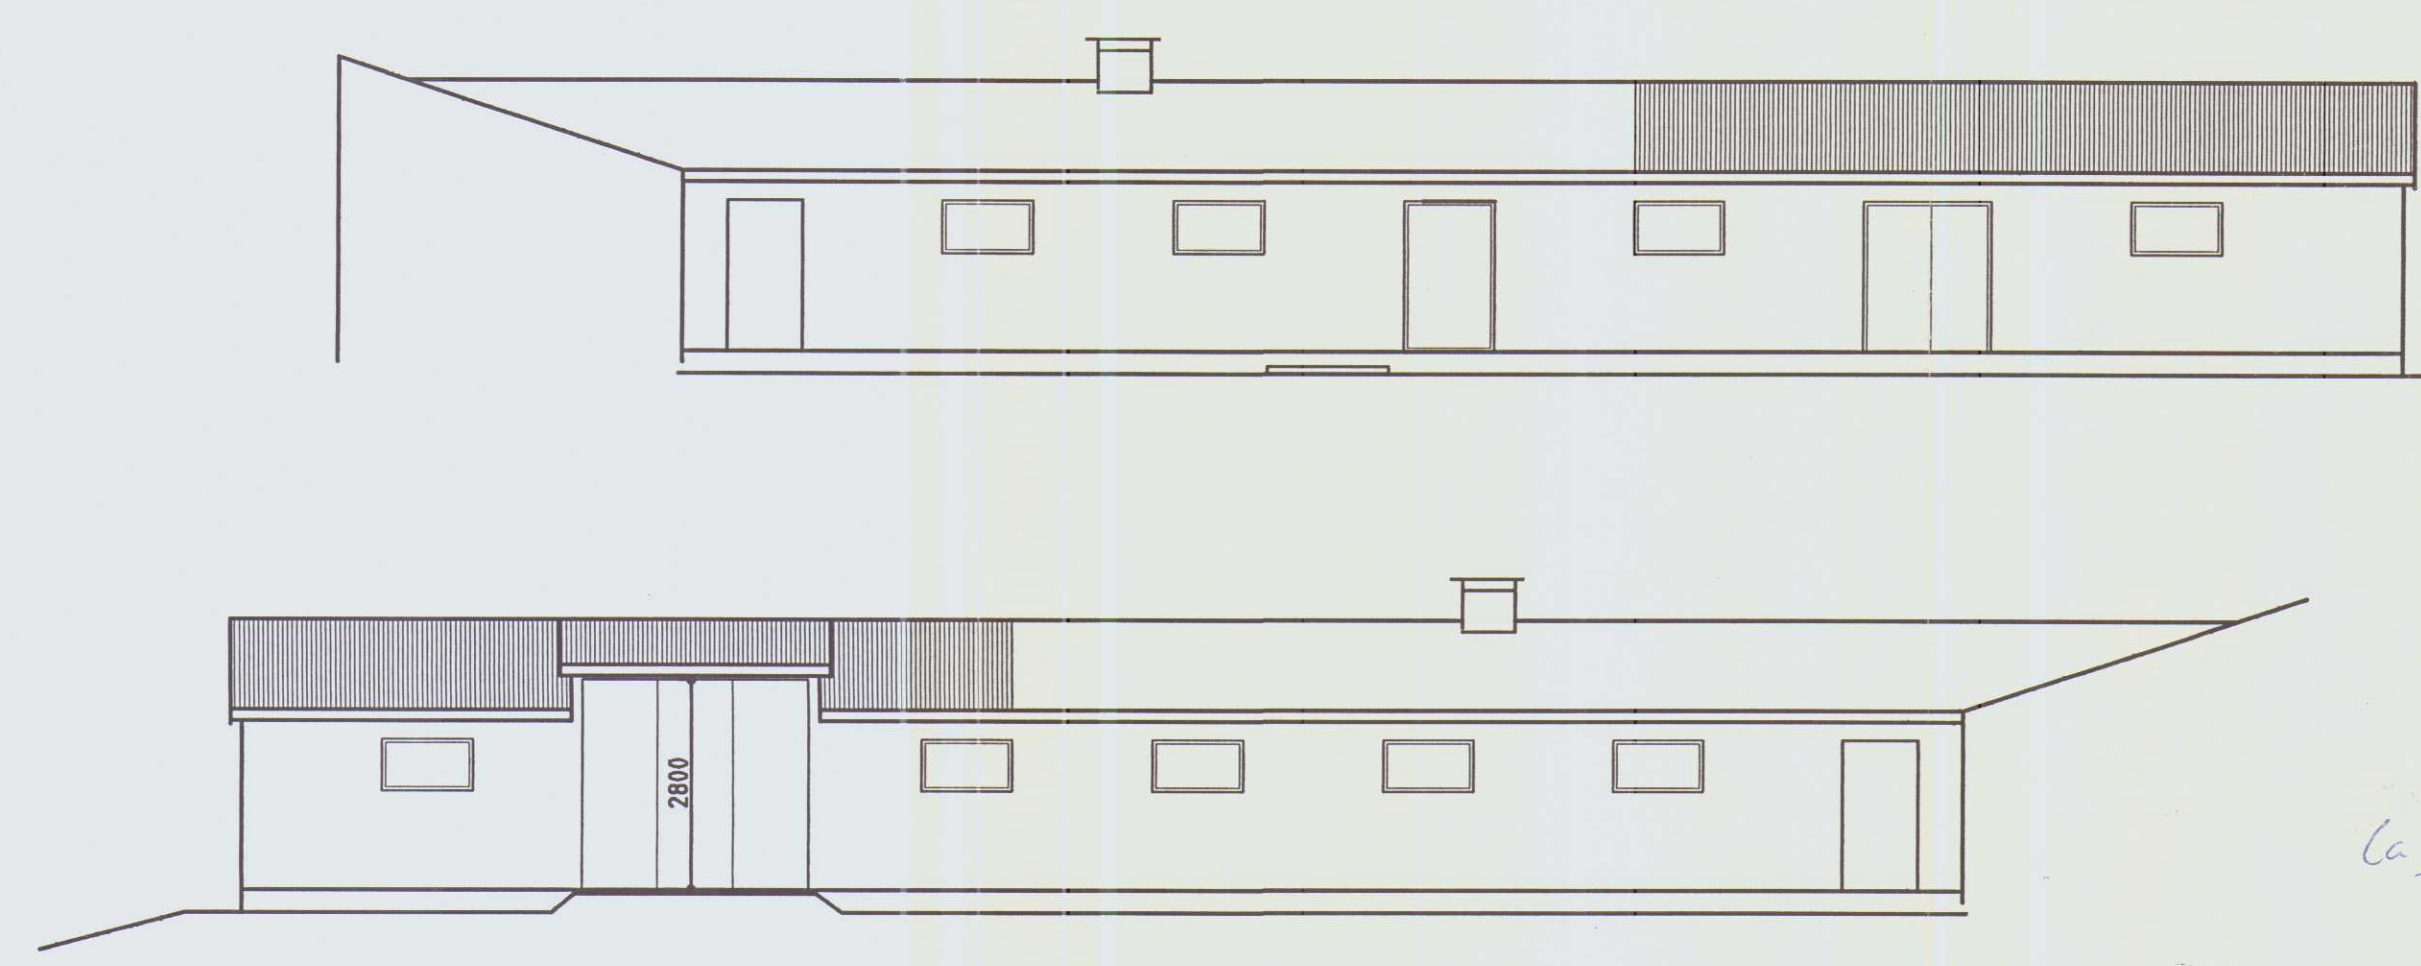

Ca 176 m²

BYGGINGAÞJÓNUSTA BÆNDASAMTAKA ÍSLANDS BÆNDAHÖLLINNI, HAGATORGI, REYKJAVÍK sími: 5630300 Búrfell, Ytri-Torfastaðahreppi, V-Hún. Flatgryfju breytt í geldneytafjós; Rúllubaggahús	Verk nr: 0499-30
	Blað nr: 1 af
	Dags. 19.06.1997
	Breytt
	Mkv. 1:100
	Hannað: M.S. Teiknað: M.S.

Handwritten signature: Magnús Vignisson