
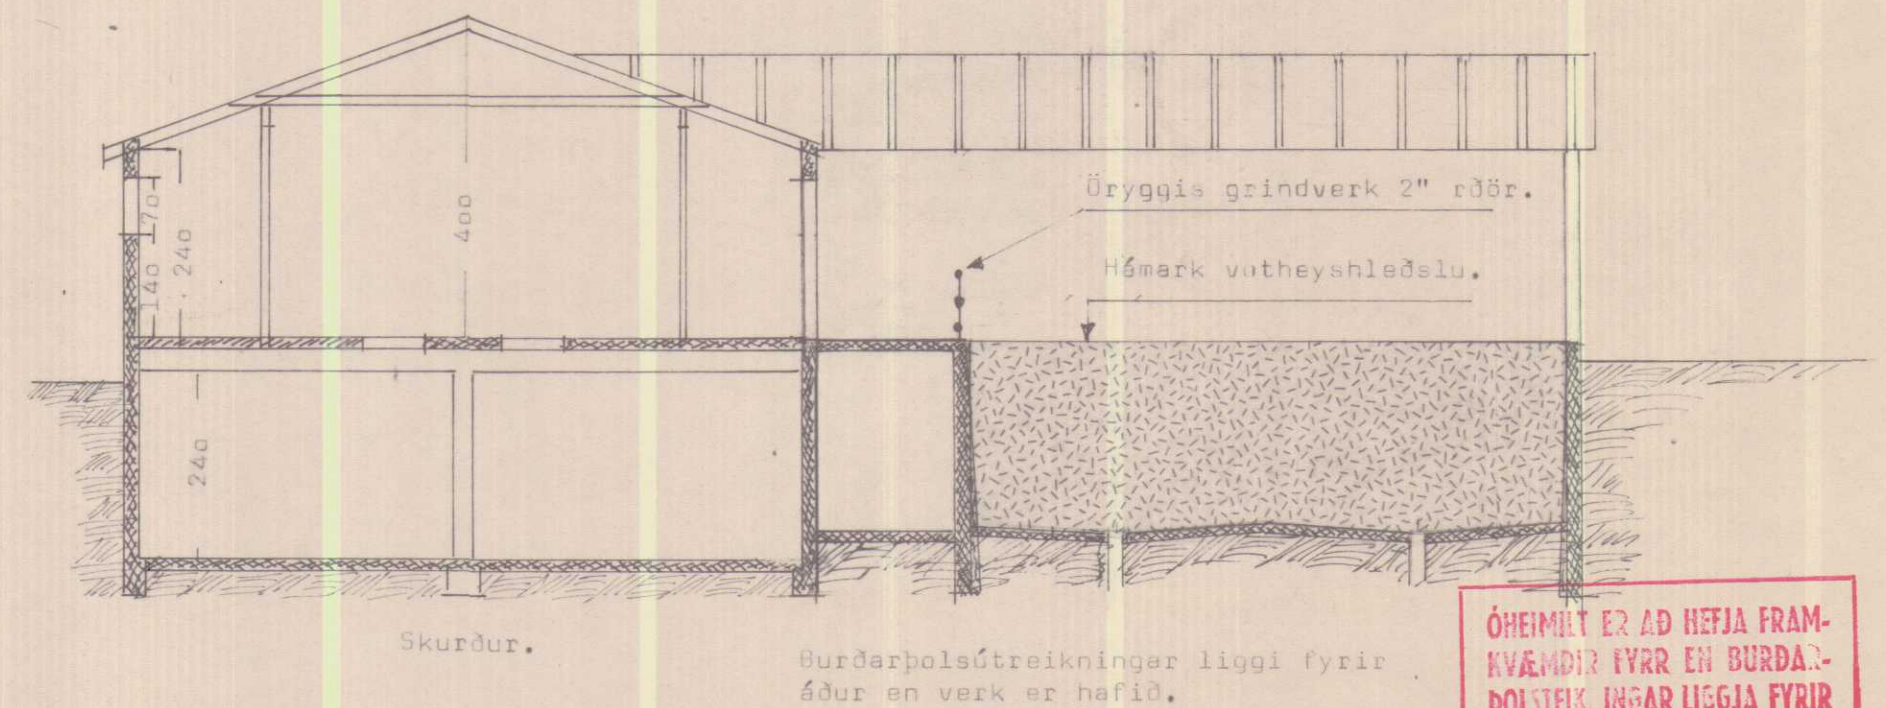
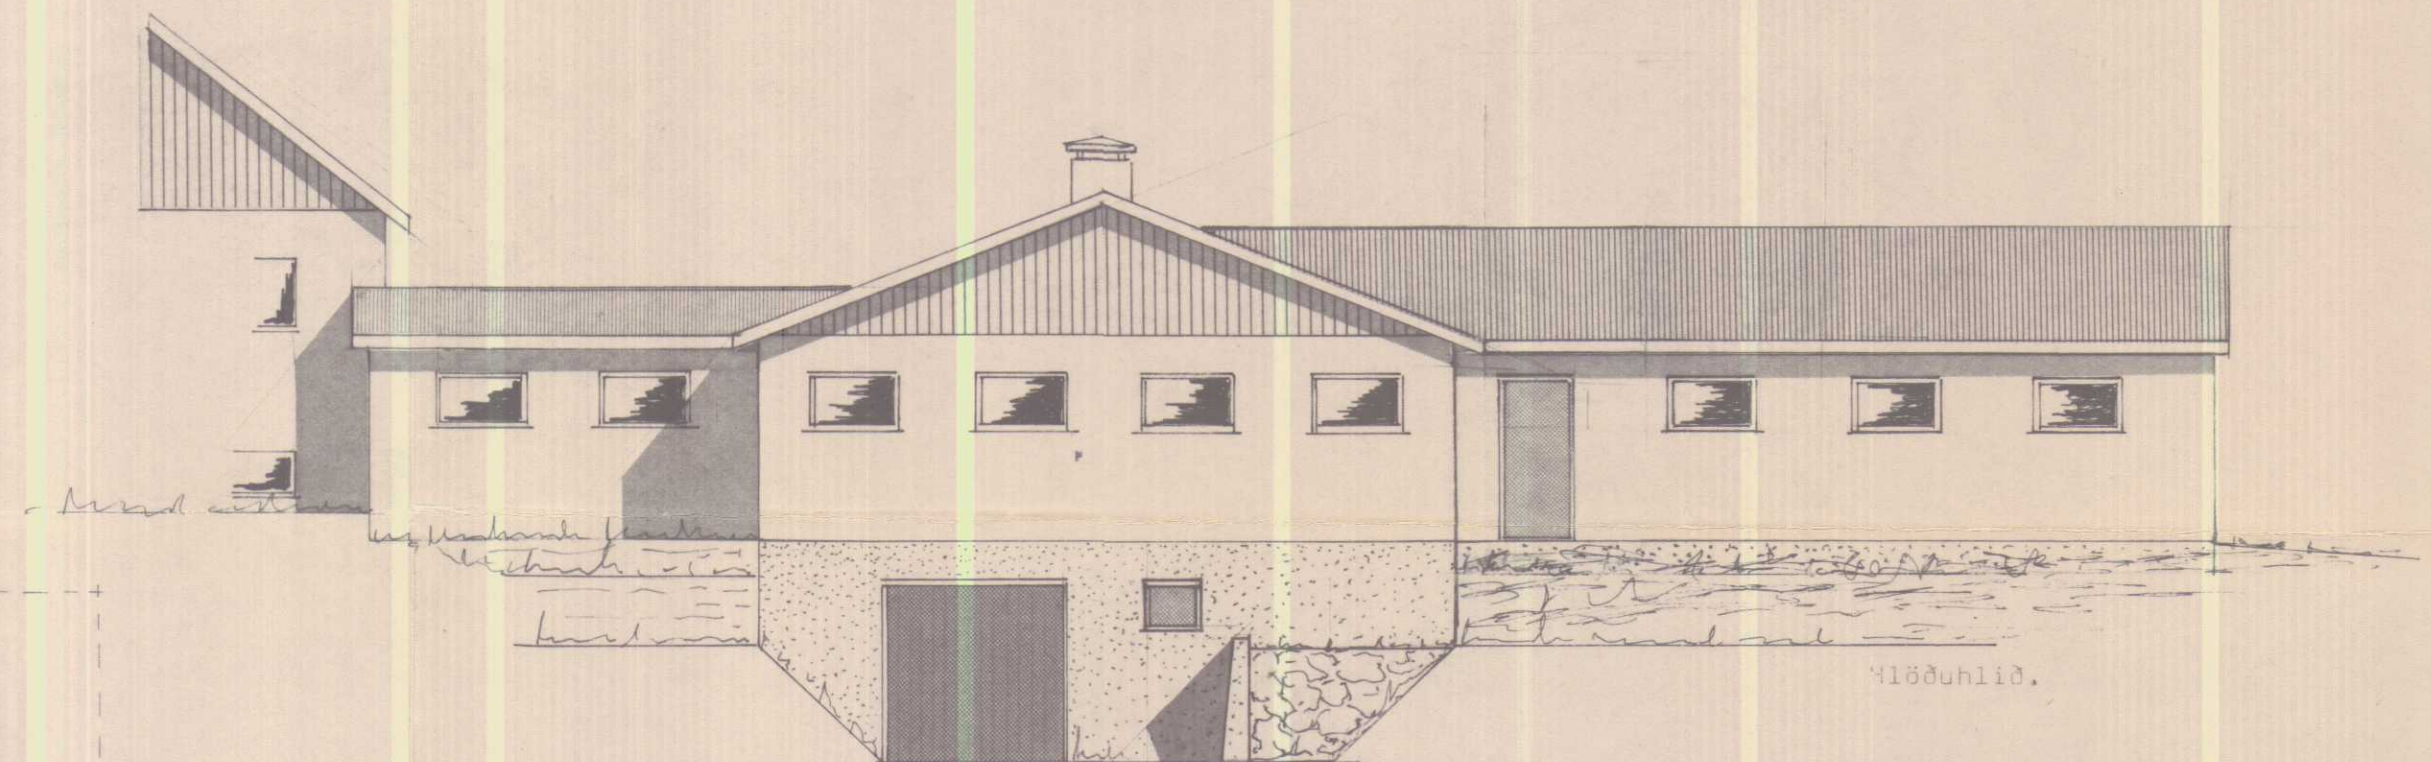
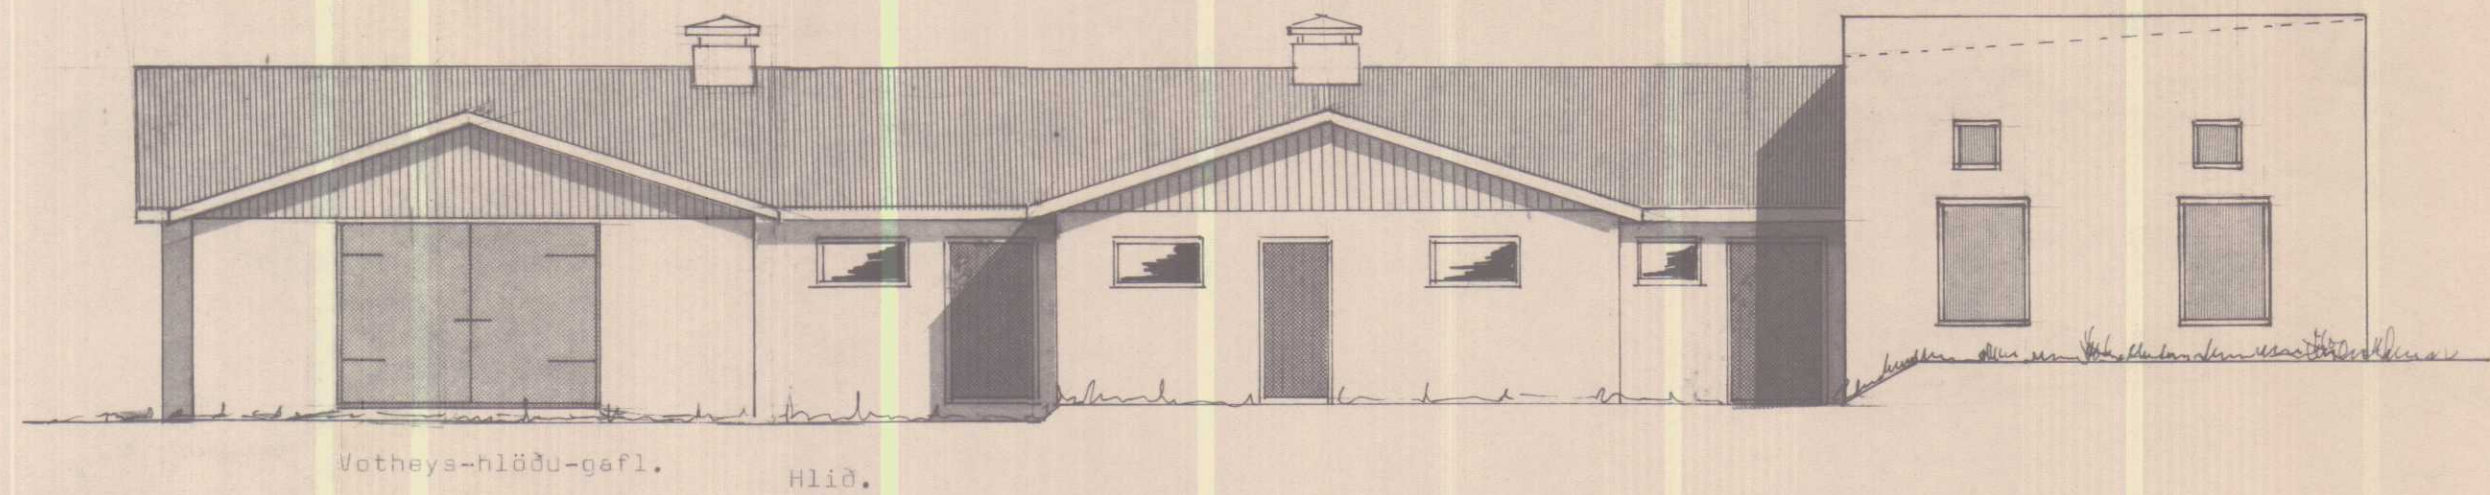


Samp. i byggingarnefnd
Ytri-Torfunadab. 21/2 1977
Fm. byggingarnefndar
Ludv. H. H. H.

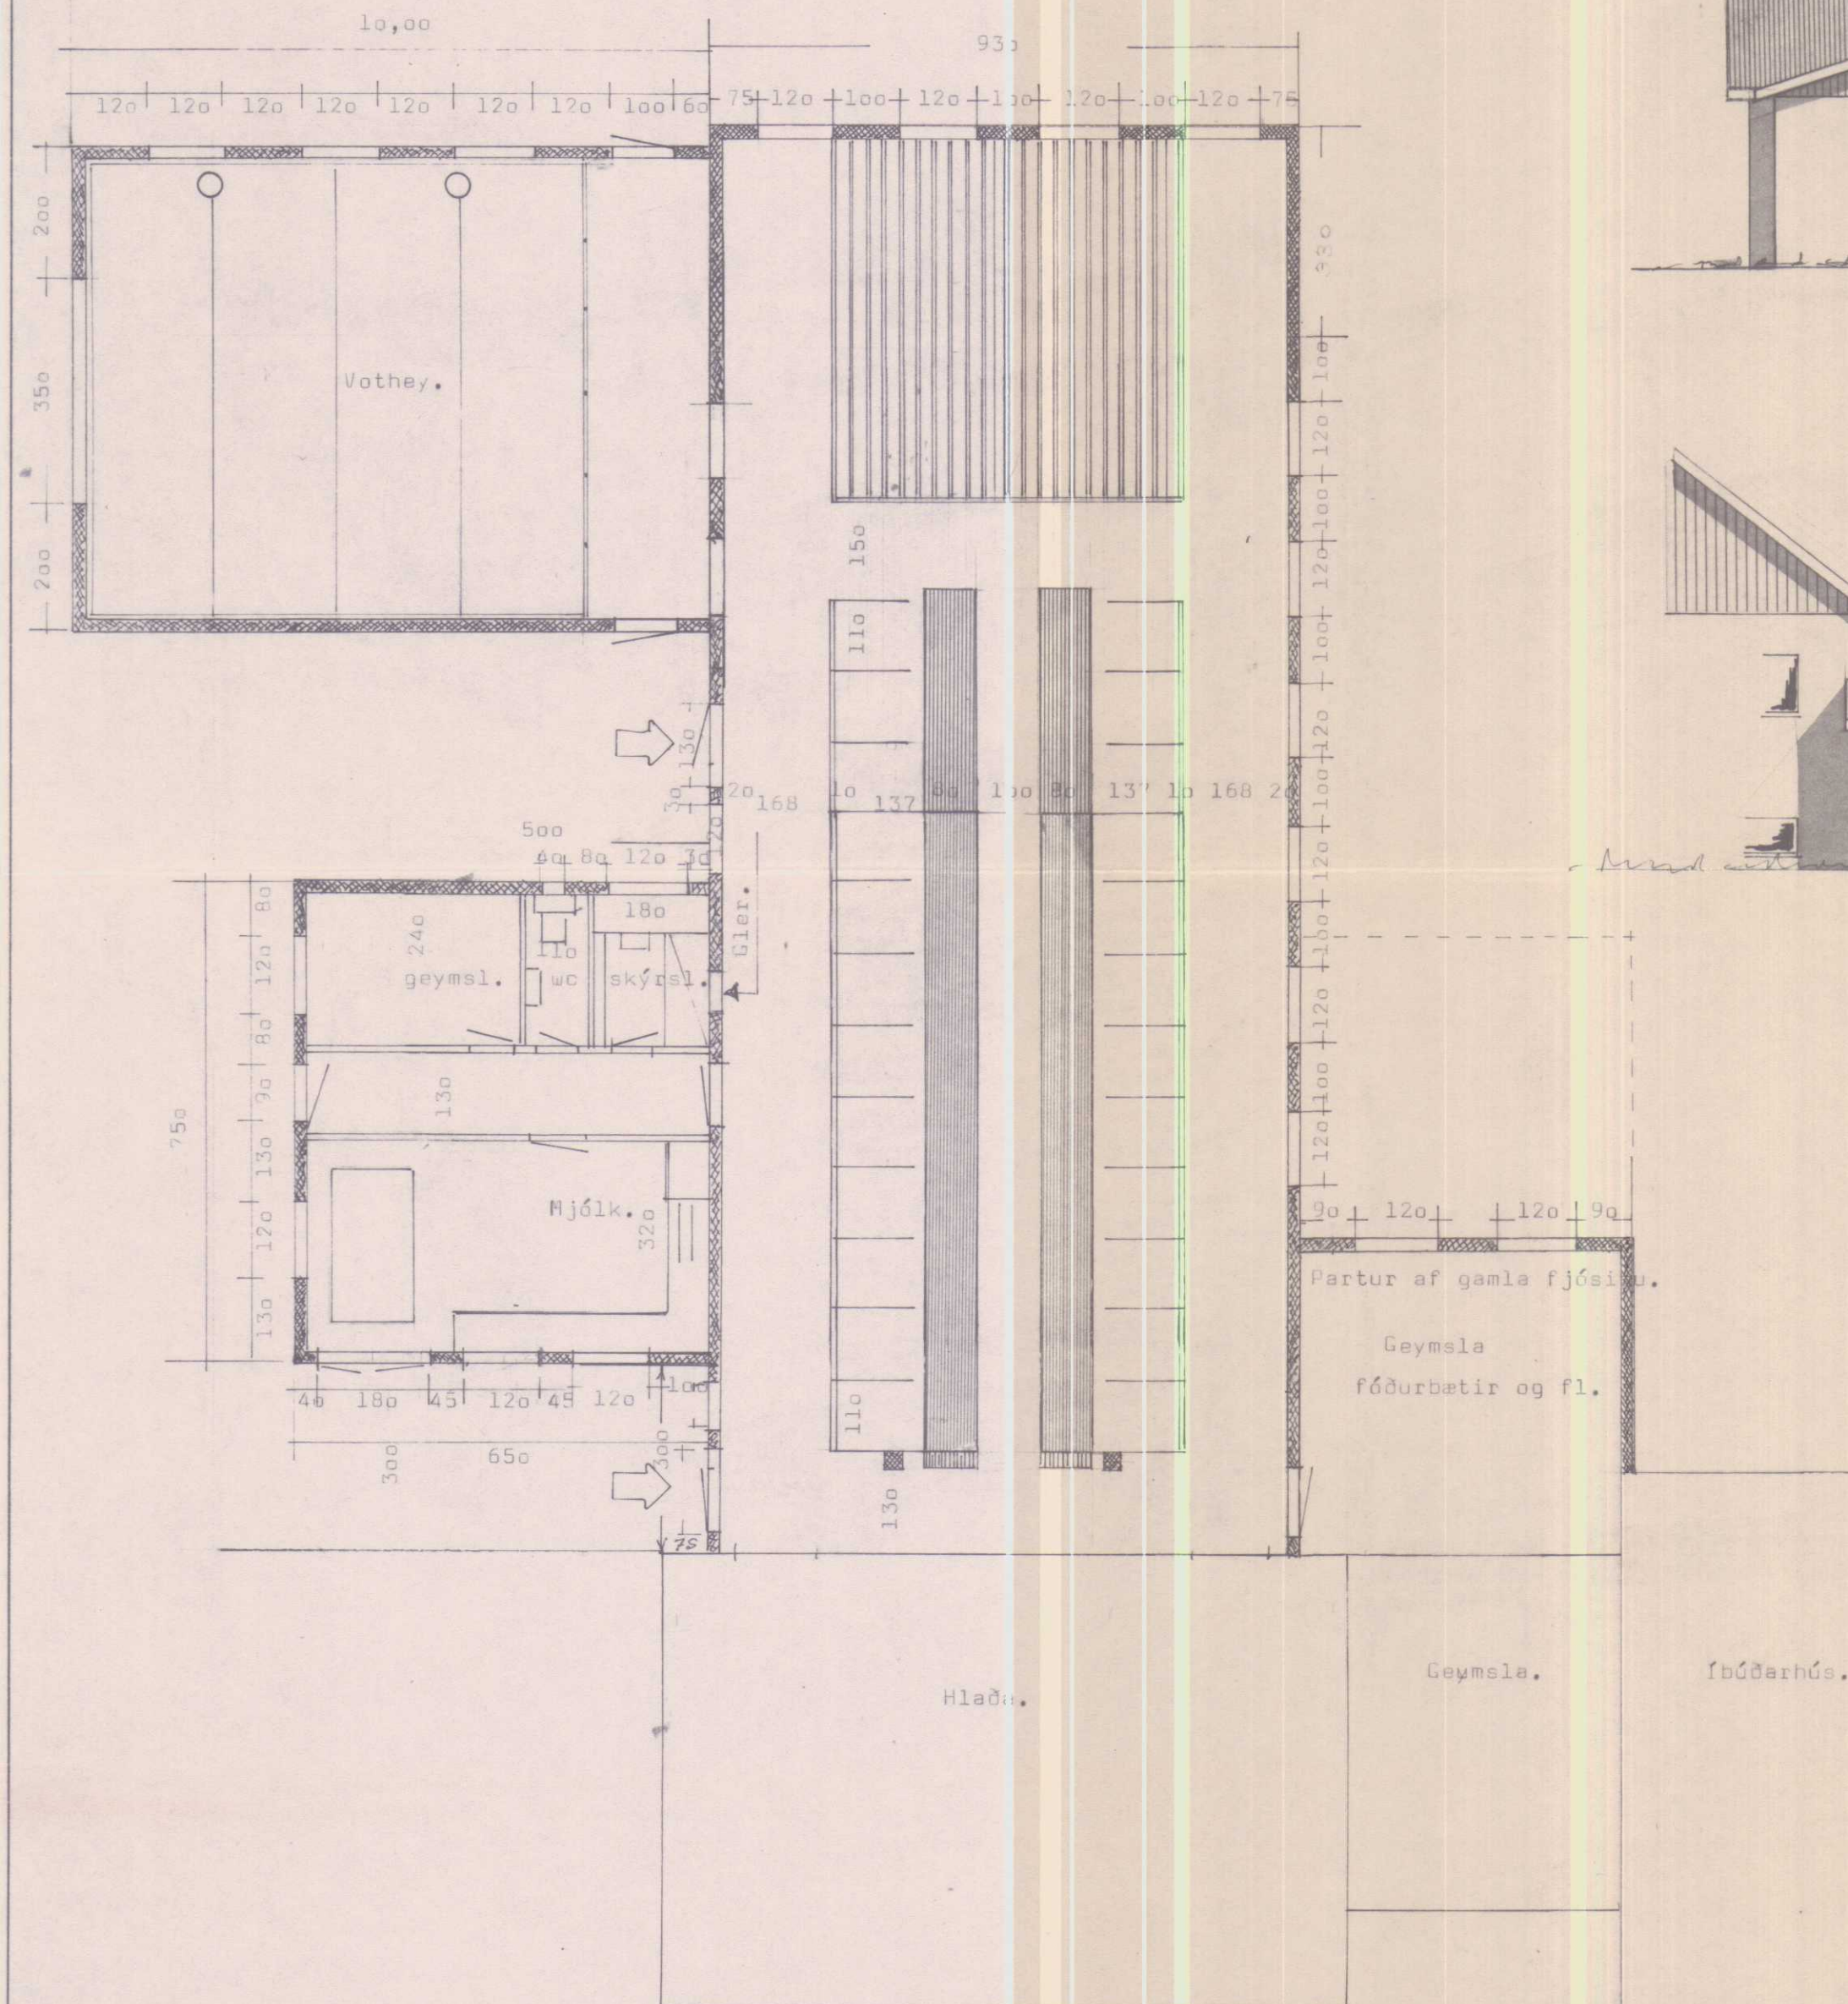

Teikningu breytt 27. júlí 1977

G.A.K.

BYGGINGASTOFNUN LANDBÚNAÐARINS
LAUGAVEGI 120 REYKJAVÍK SÍMI 25444

Óúrfell Ytri-Torfunadabreppi V-Hún.
18 bása fjós lausaganga 177 m²
Hjólkurhús 37,50 m² 112 m³ Haugkjallari 354 m³
Grunnmynd, skurður, útlitsmyndir. Votheyshlaða 75 m²

TEIKN. NR. 10-1888

BREYTT FRÁ

MÆLIKVARÐI 1:100

DAGSETNING 5. nóv. 1973

TEIKNAD G.A.K.

Sumar H. H. H.