

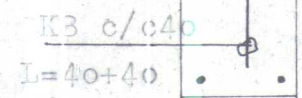


27. april 1982


Olafur Jakobsson

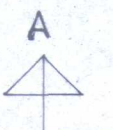

Snio A-A. M. 1:20

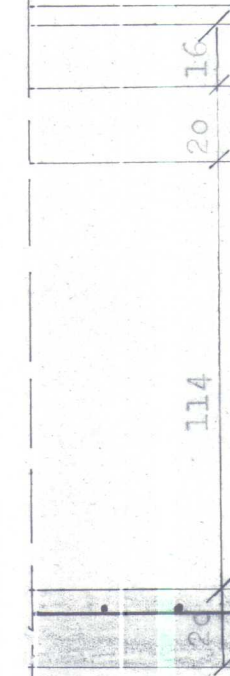

Smith B-B. M. 1:20

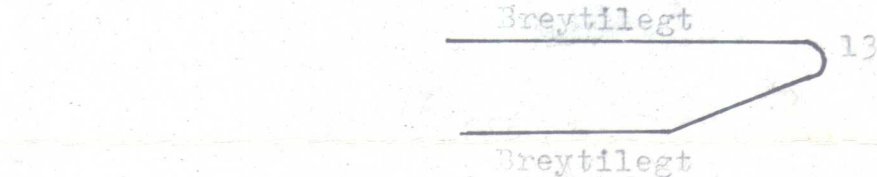


Snid C-C. M. 1:20


Snæland 1 Reykjavík Sími 91-36103

Smurgryfja,.

Teiknað:
Fannað: SI
Samþykkt:
Sveinn Ingólfsson

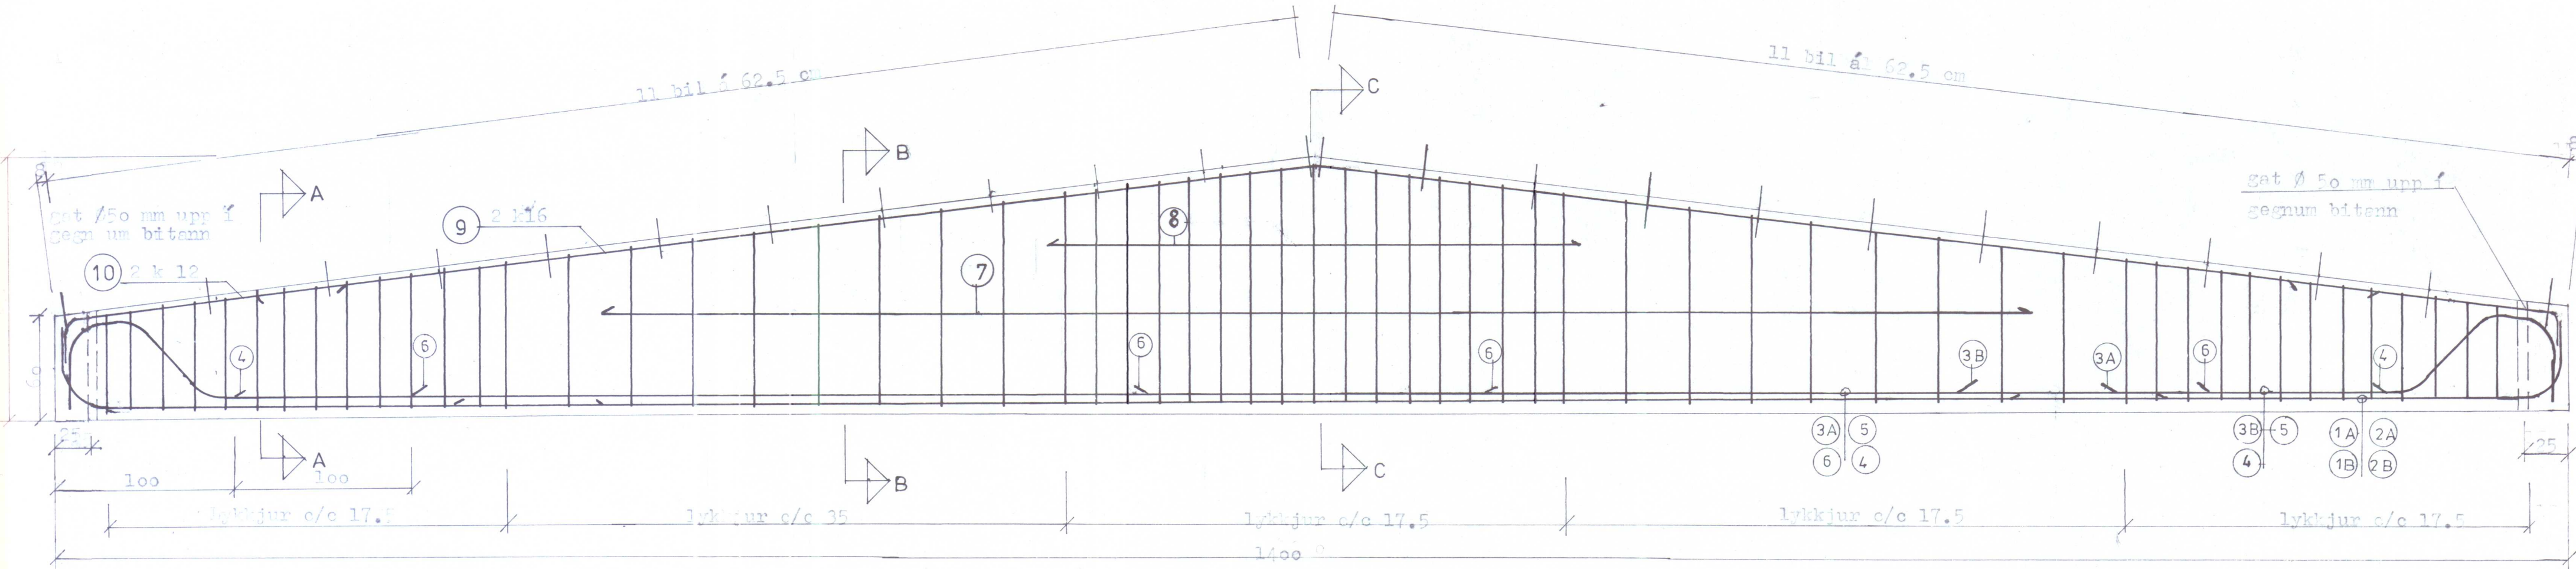


ÞAKBITI M, 1:25
9 STK

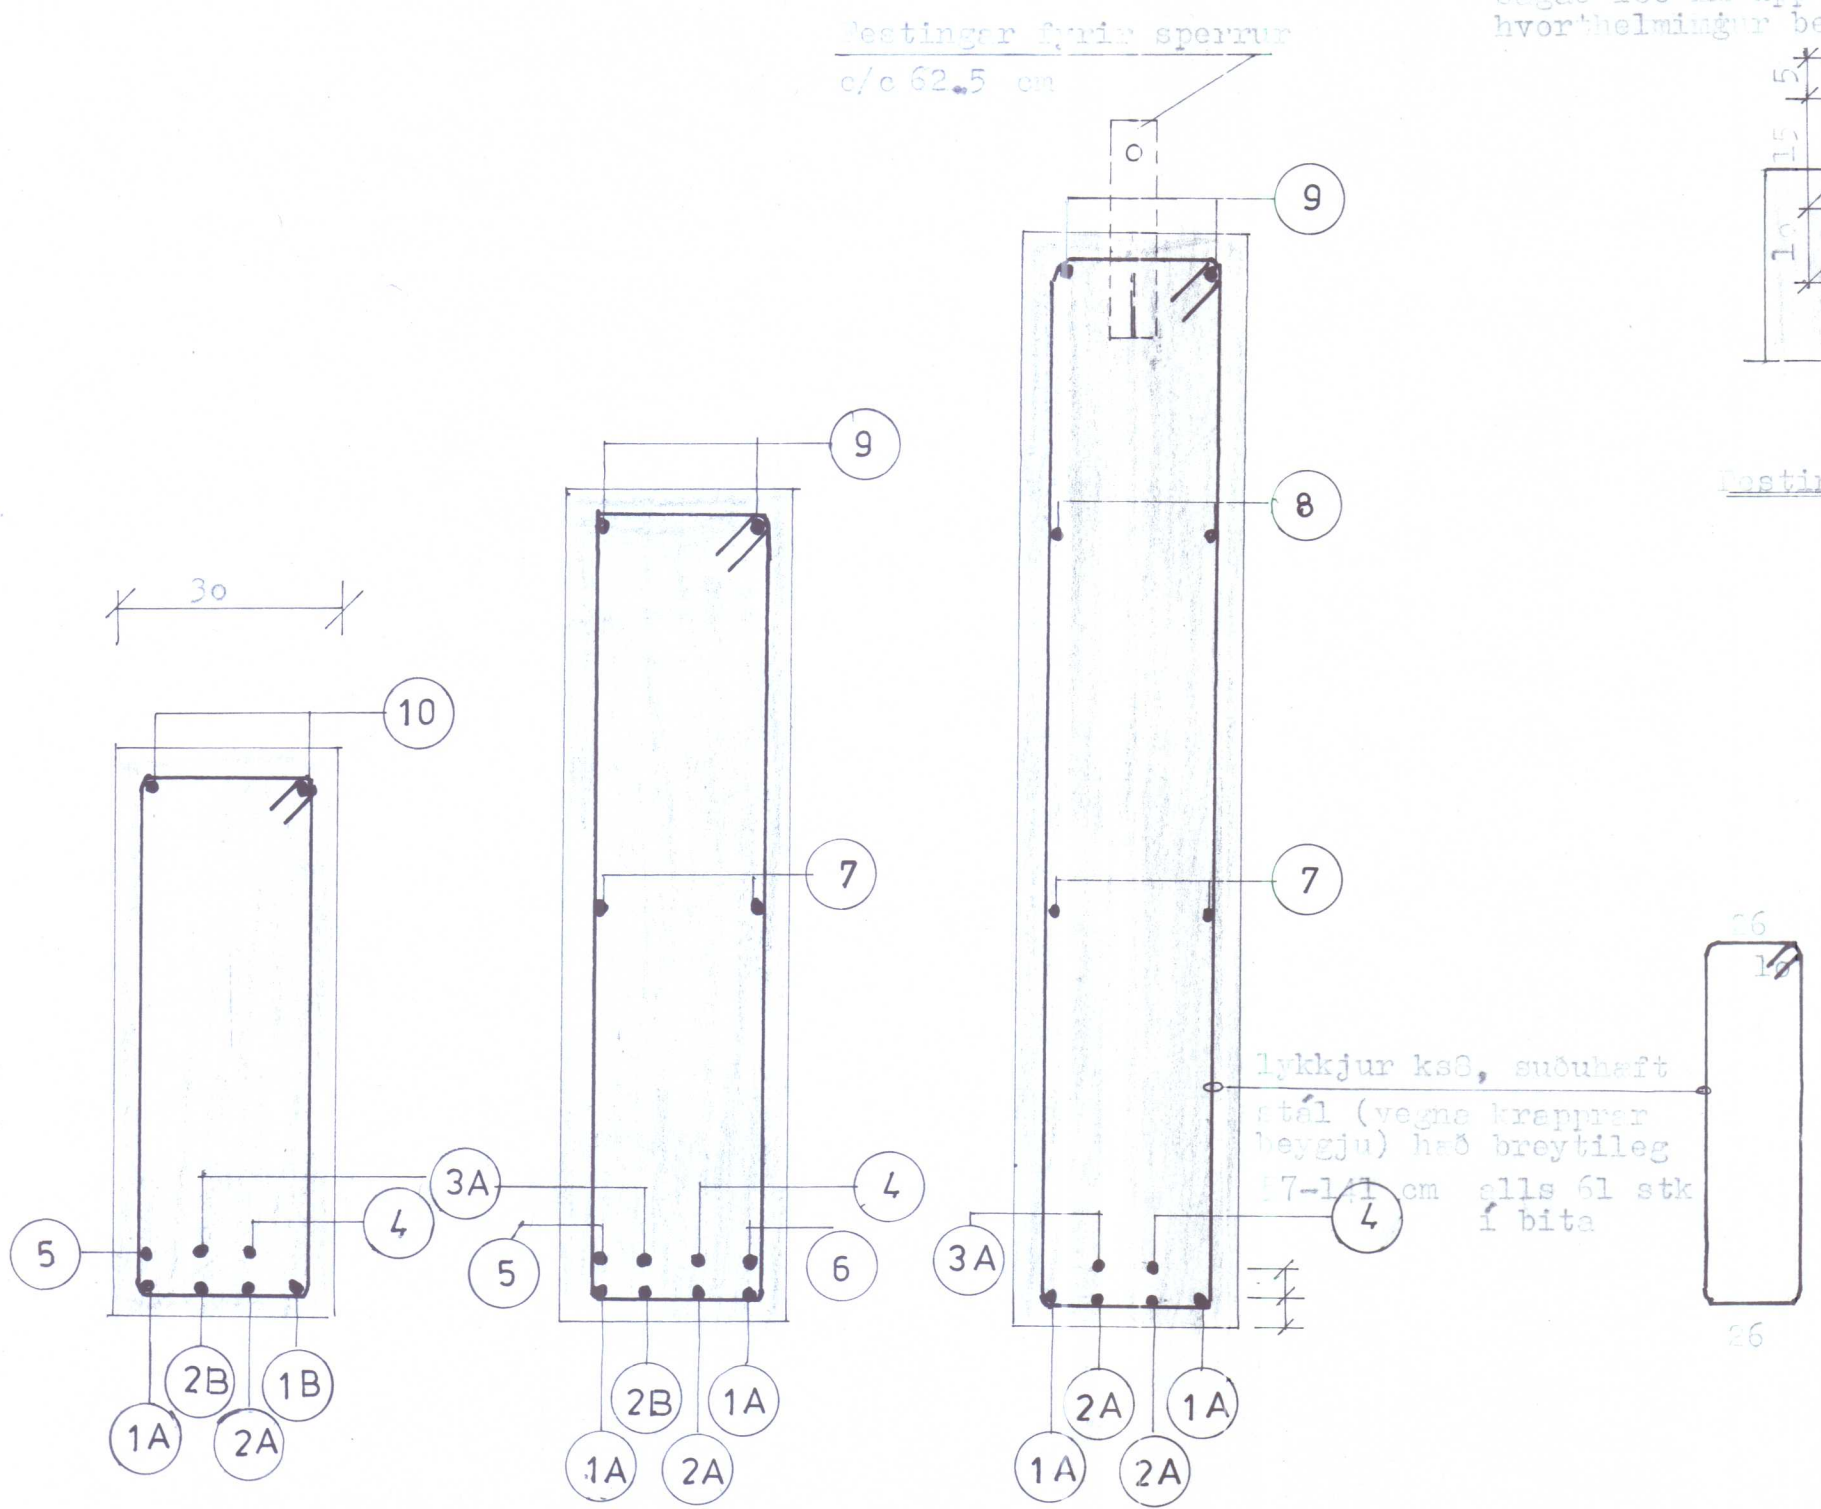


SNID A-A M, 1:10 SNID B-B M, 1:10 SNID C-C M, 1:10

Platstál 5x6x300 mm gat 14 mm 216 stk.
 saggð 100 mm upp í plötuna og
 hvorðhelmingur beygður til hlíðar

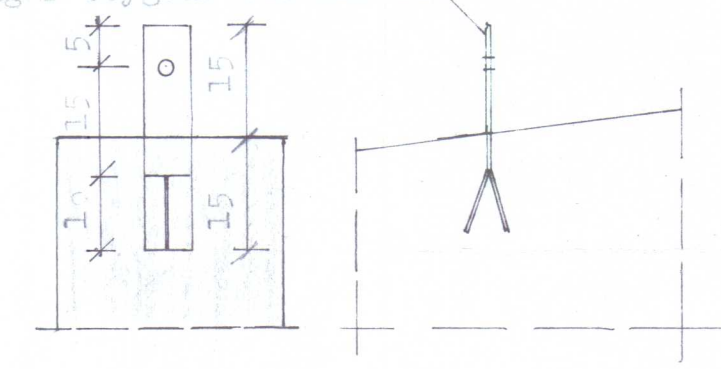

Þesting fyrir spennu, B, 1:10

lykkjur KS8, suðuhaft
 stál (vegna krappar
 beygju) h=8 breytileg
 17-141 cm alls 61 stk
 í bita

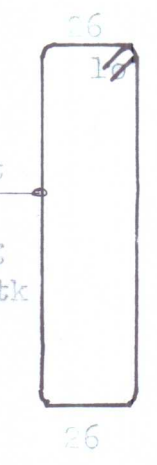

JÁRNASKRÁ				
NR	LENGDIR	JÁRN	KLIPPI LENGD	FJÖ- LDI
1A	1165	K20	1200	2
1B	315	K20	350	2
2A	815	K20	850	2
2B	665	K20	700	2
3A	1060 1140	K20	1200	1
3B	340 260	K20	400	1
4	1200	K20	1200	1
5	545	K20	545	2
6	400	K20	400	2
7	800	K12	800	2
8	400	K12	400	2
9	600	K12	1200	2
10	150	K12	200	4

Skýringar: Steypa S250
 Járn, kanstál K40 flötnörk minnst 4000 kg/cm².
 Í lykkjur skal nota KS40S þ.e. suðuhaft kanstál
 vegna krappar beygju.
 Steypulag utan á ystu járnnum skal vera 2 cm.
 Þrött bil milli járnalega í bitabotni skal vera 3 cm.

Járnsmagn, K20 116m 290 kg.
 K12 56 m 54 kg
 KS8 165 m 71 kg
 415 kg/bit

Steypa 4,3 m³ /bit


VERKHÖNNUN

Sneland 1, Reykjavík, Sími 91-36103



Þakbiti

Teikn. nr. B117-107
 Daga. okt. 1981

Teiknað:
 Munað: gg
 Ráðgjafi:
 Sveinn Jónsson

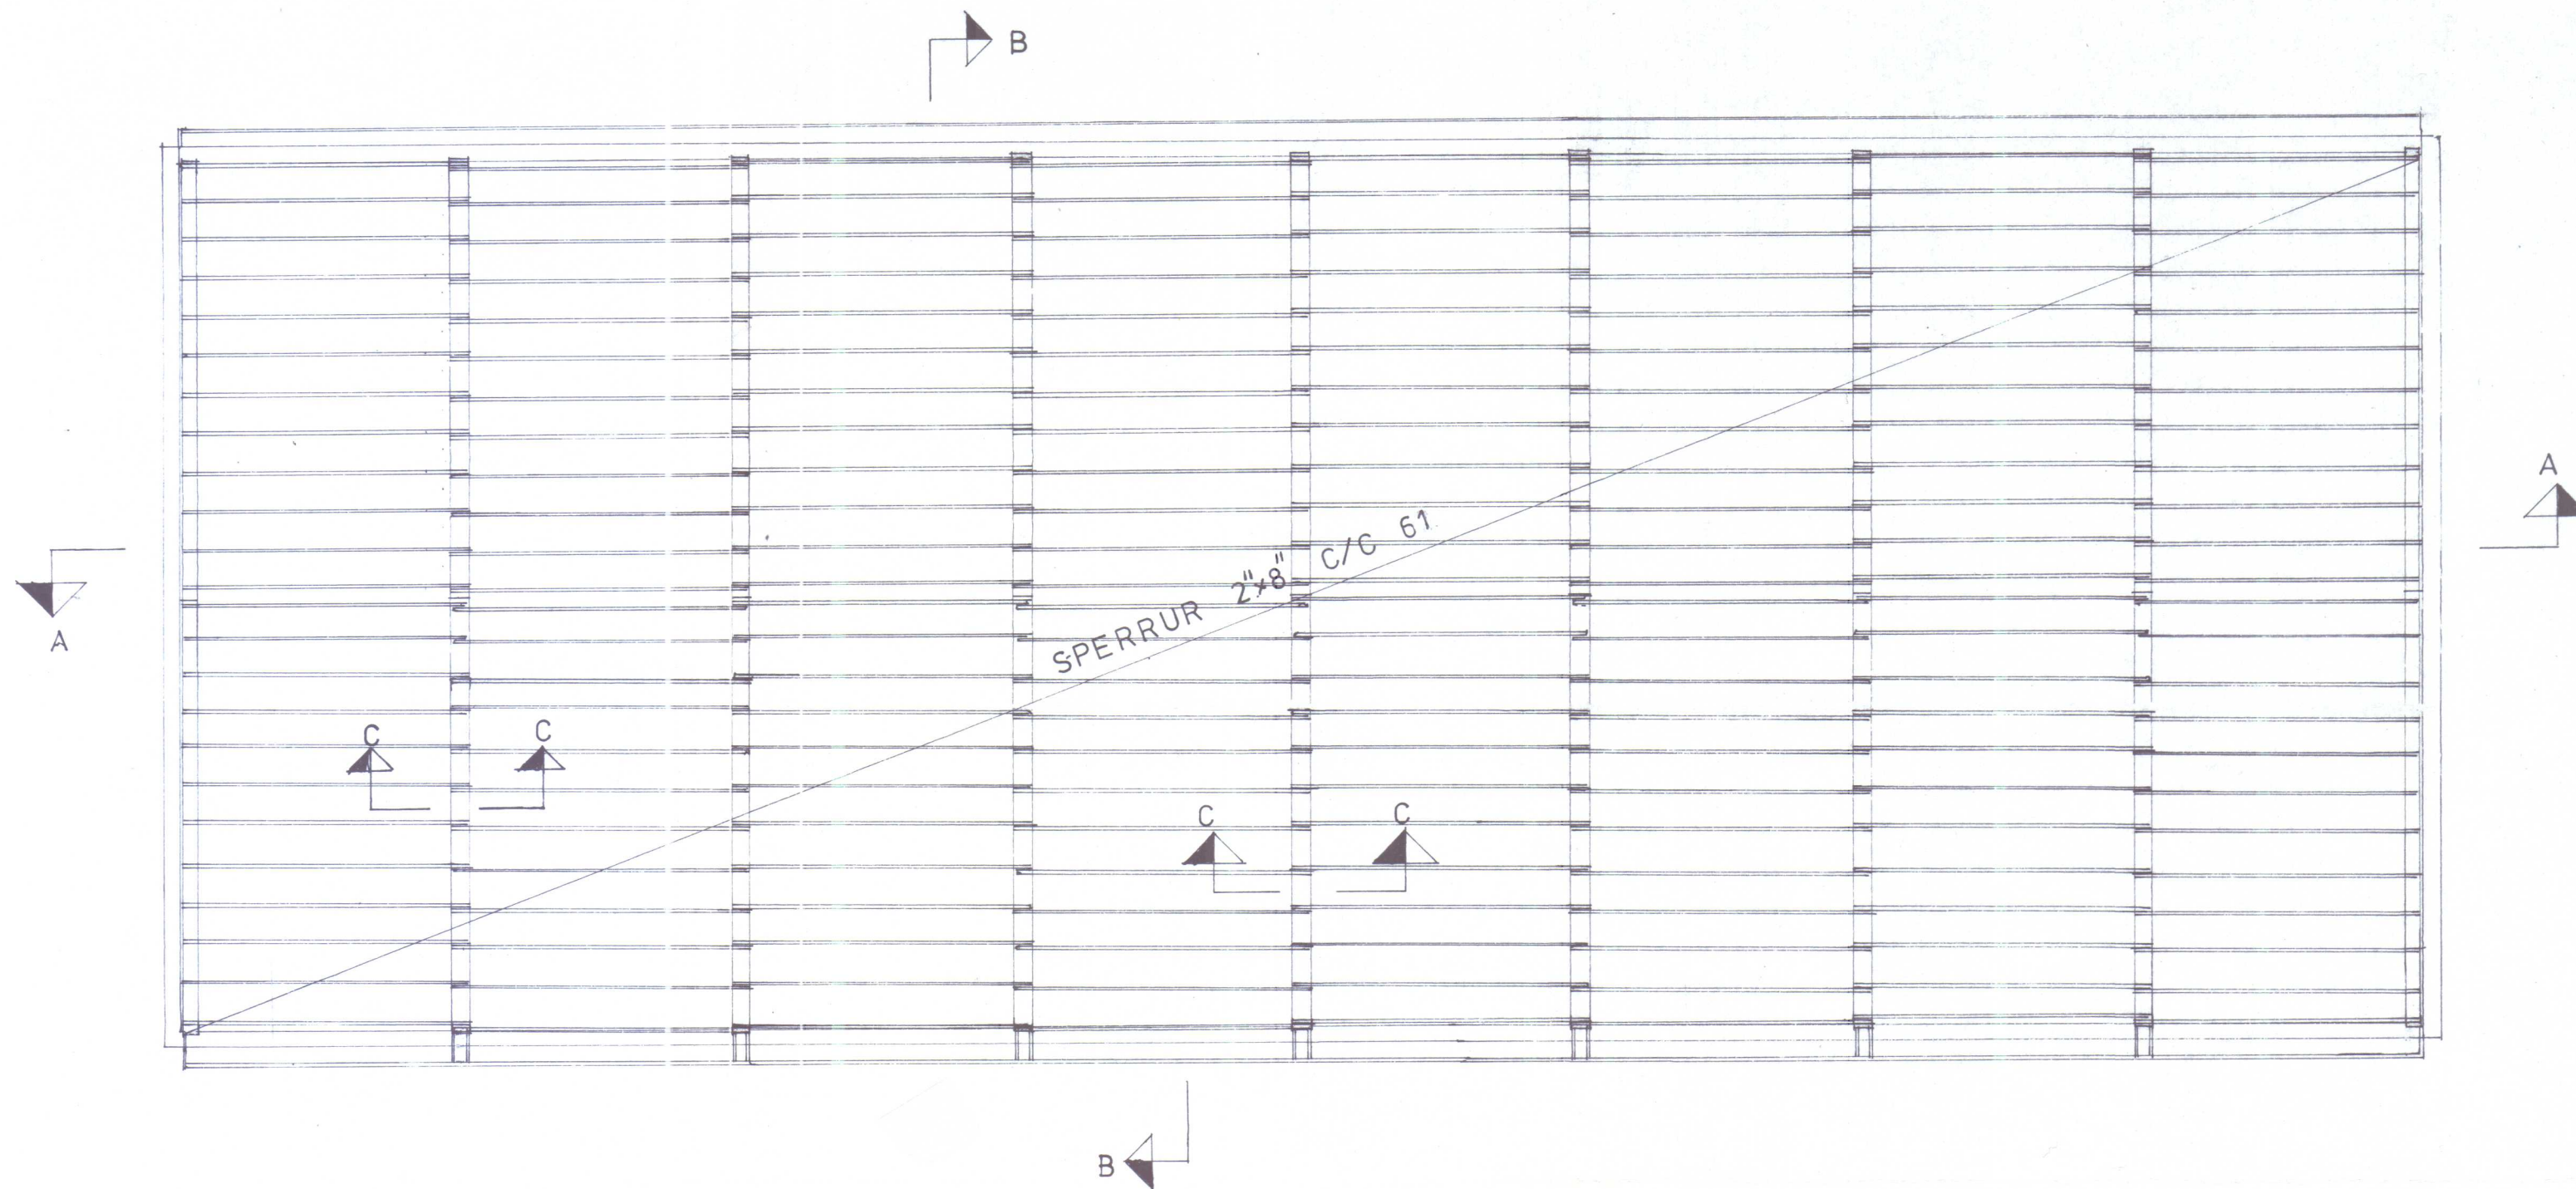

ÞAKVIÐIR M; 1:100

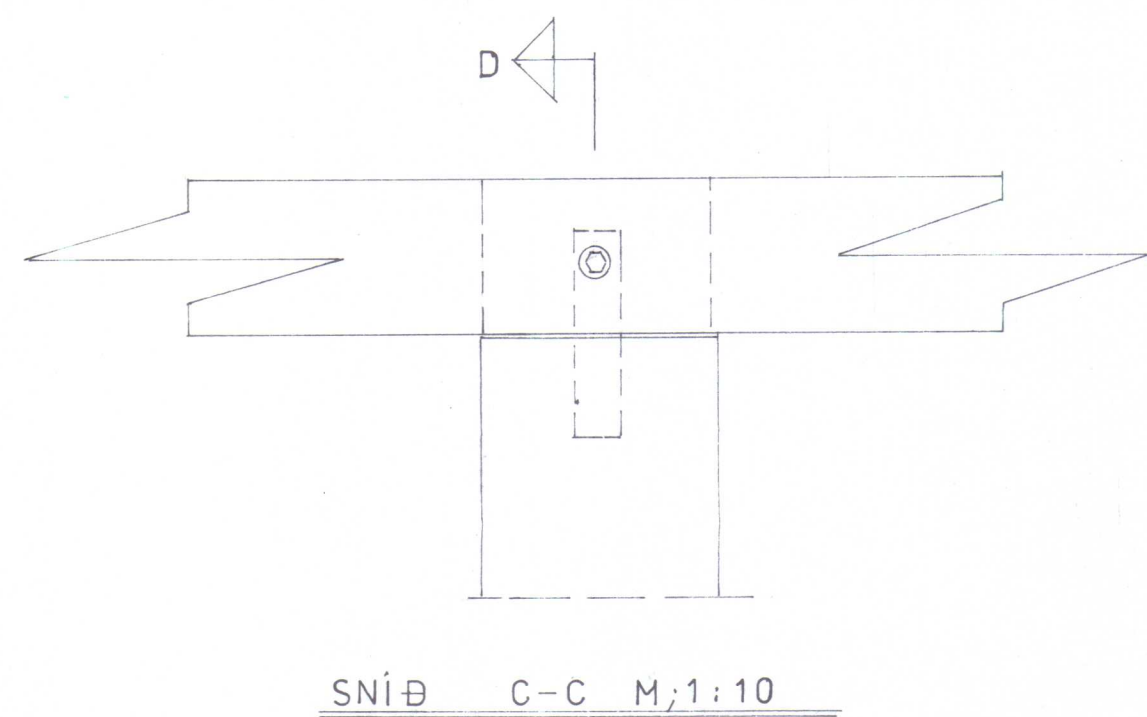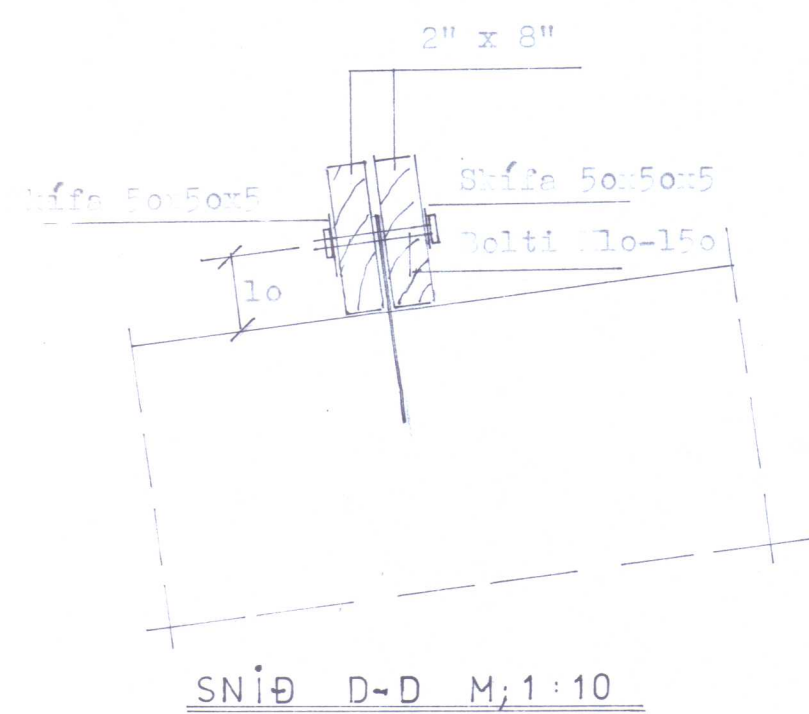

VERKHÖNNUN



Snaland 1 Reykjavík Sími 91-36103

BÚLAND 1 HVAMMSTANGA
ÞAKVIÐIR

Teikn. nr. 117-114

Dags. Des. 1981

Teiknað:
Mannað: SI
Samþykkt:
Sveinn Jónsson

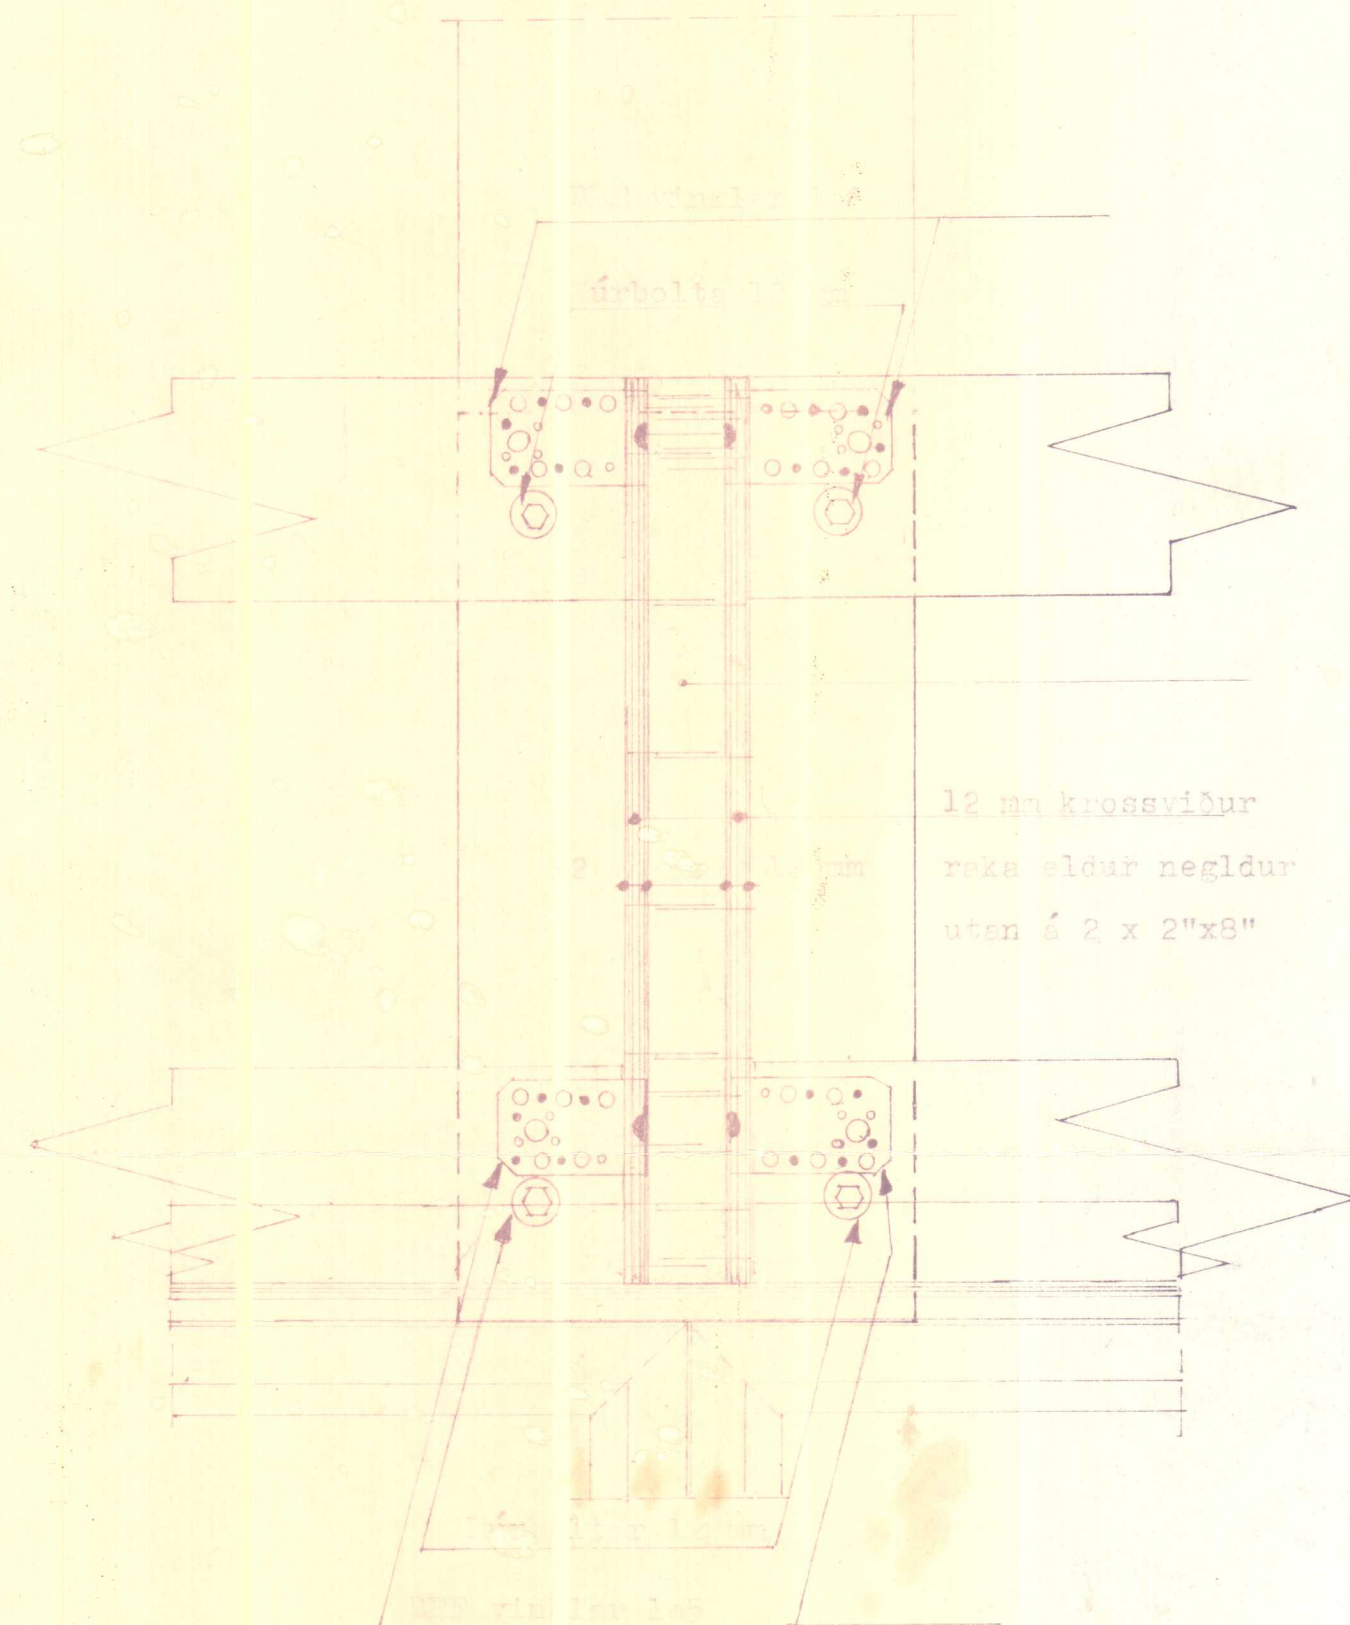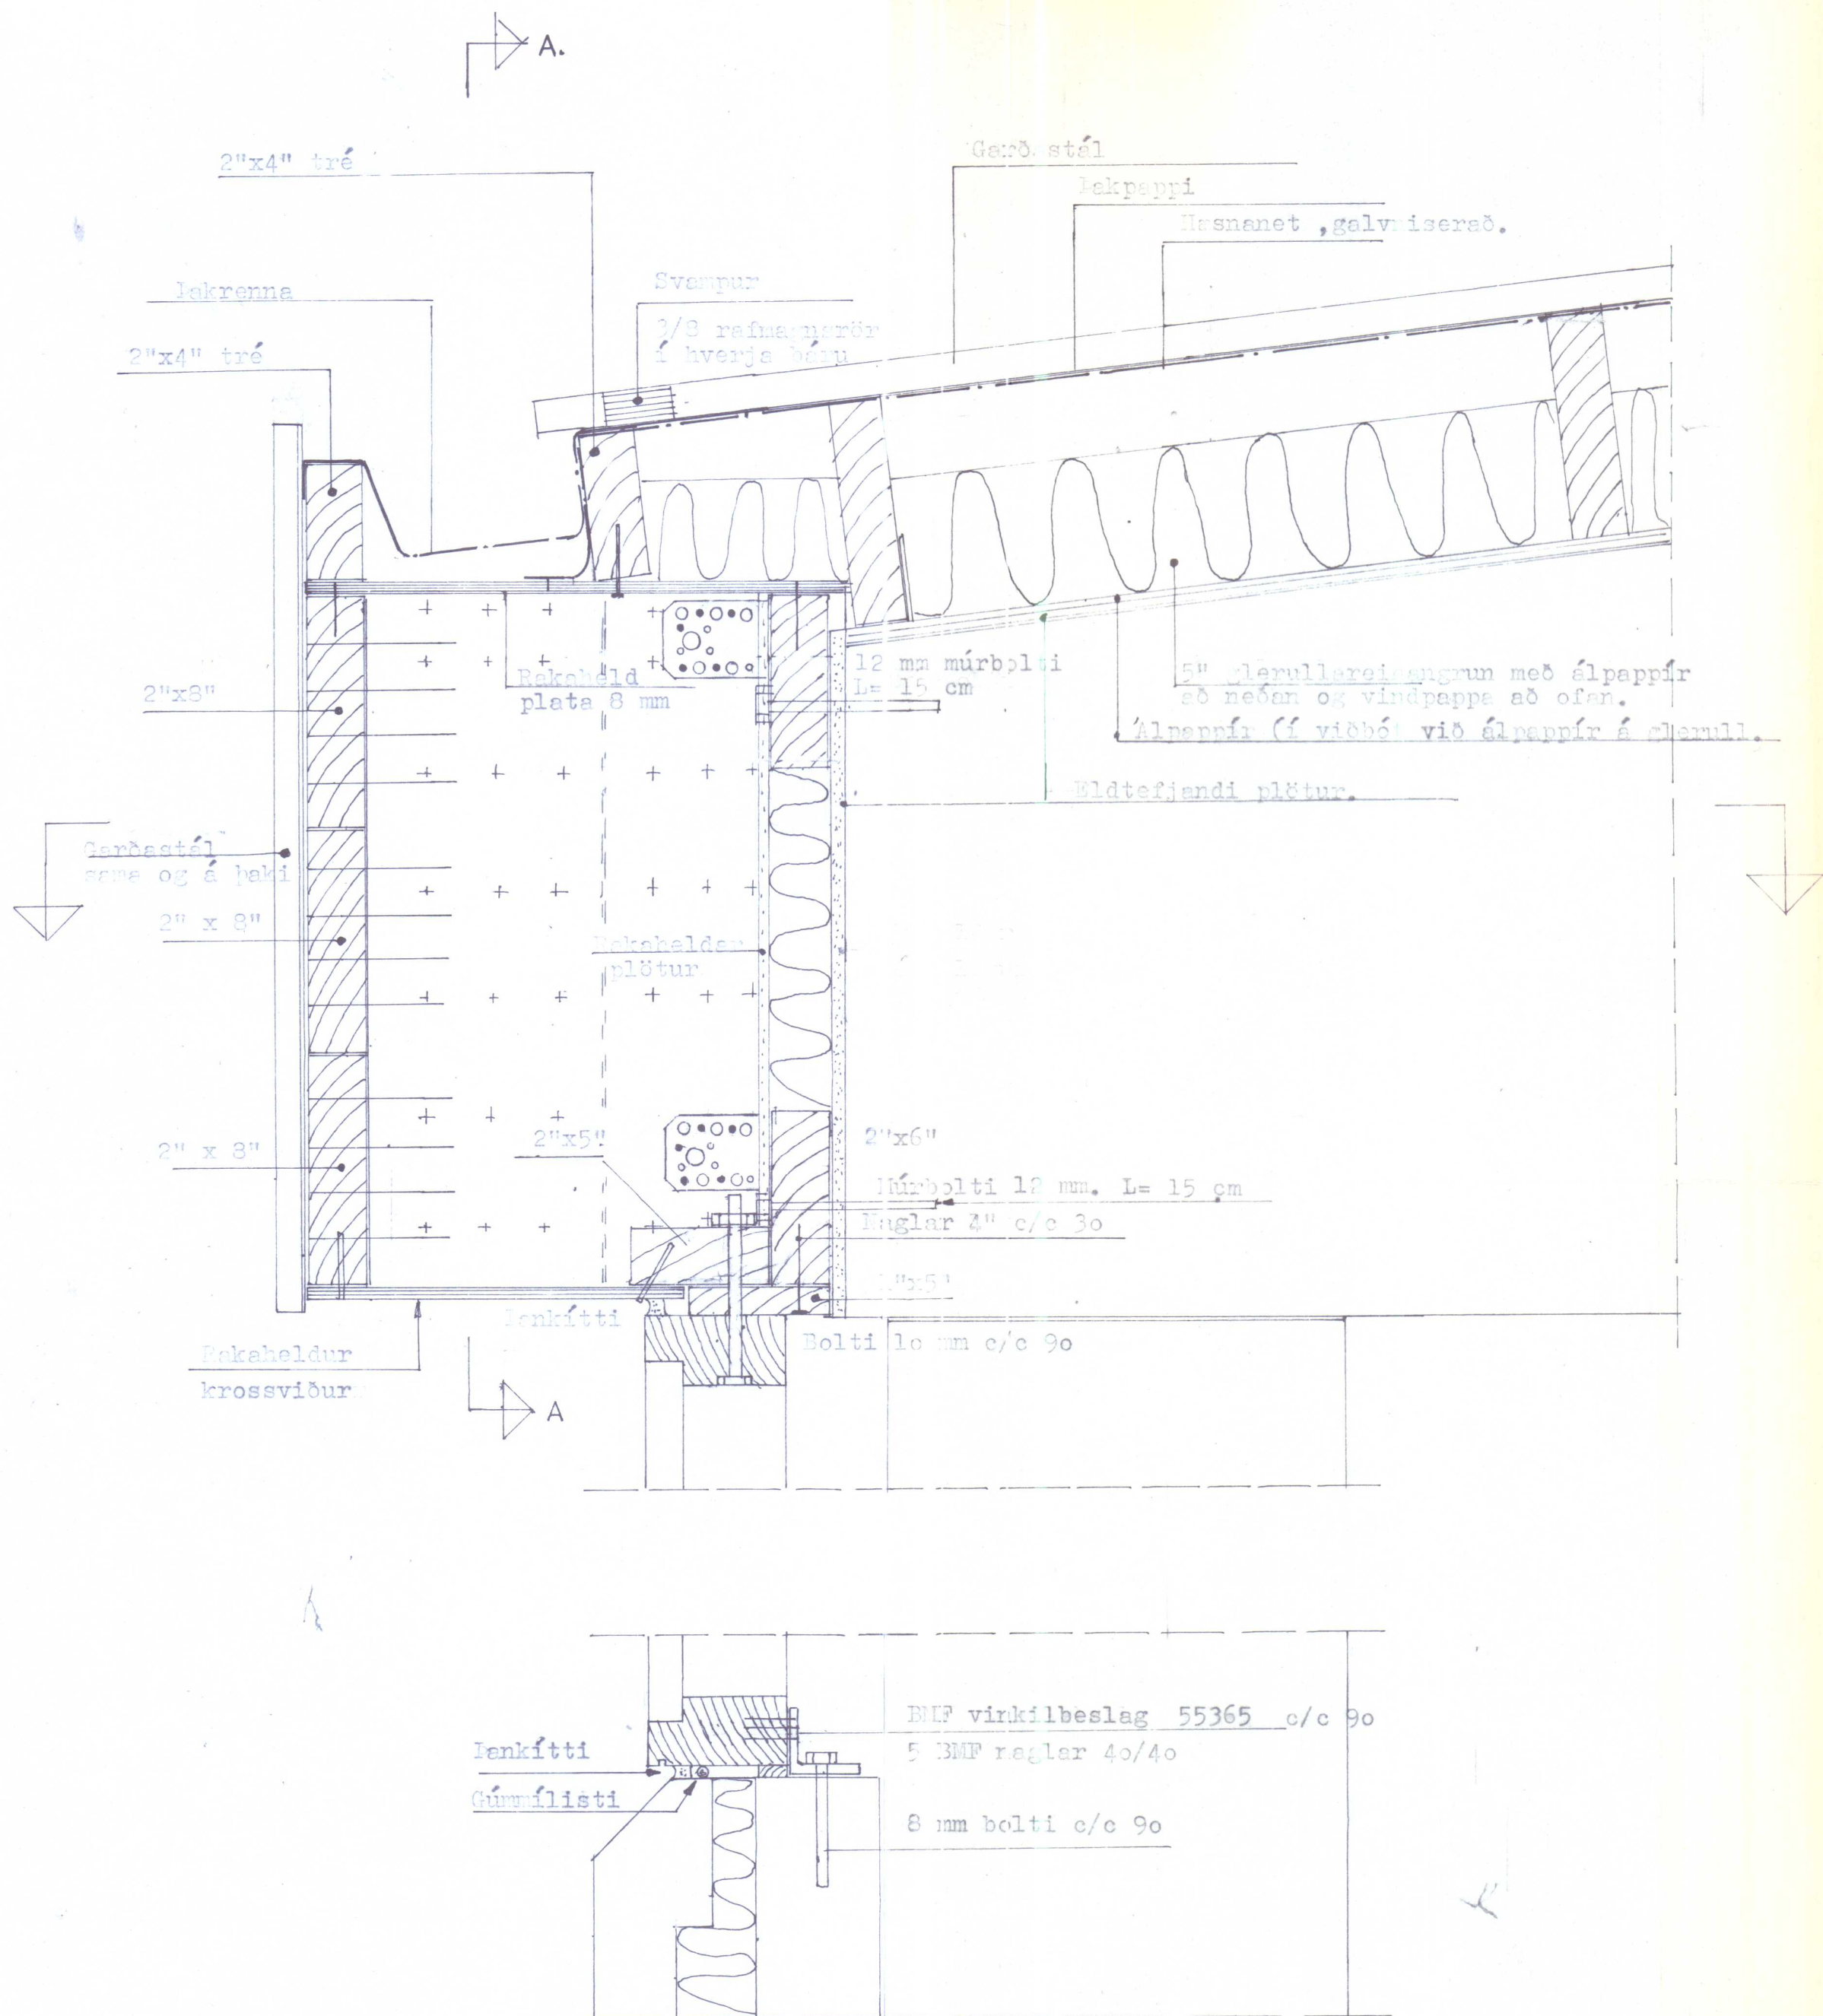

SNÍÐ GEGNUM ÞAKSKEGG OG GLUGGABAND M, 1:5

VERKHÖNNUN


Lausn 1 Reykjavík Sími 91-36103

BÚLAND 1 HVAMMSTANGA
ÞAKSKEGG

Seikn. nr. 1117-115

Dags. 17. des. 1981

Seiknað:
Fenneb. SI
Samþykkt:

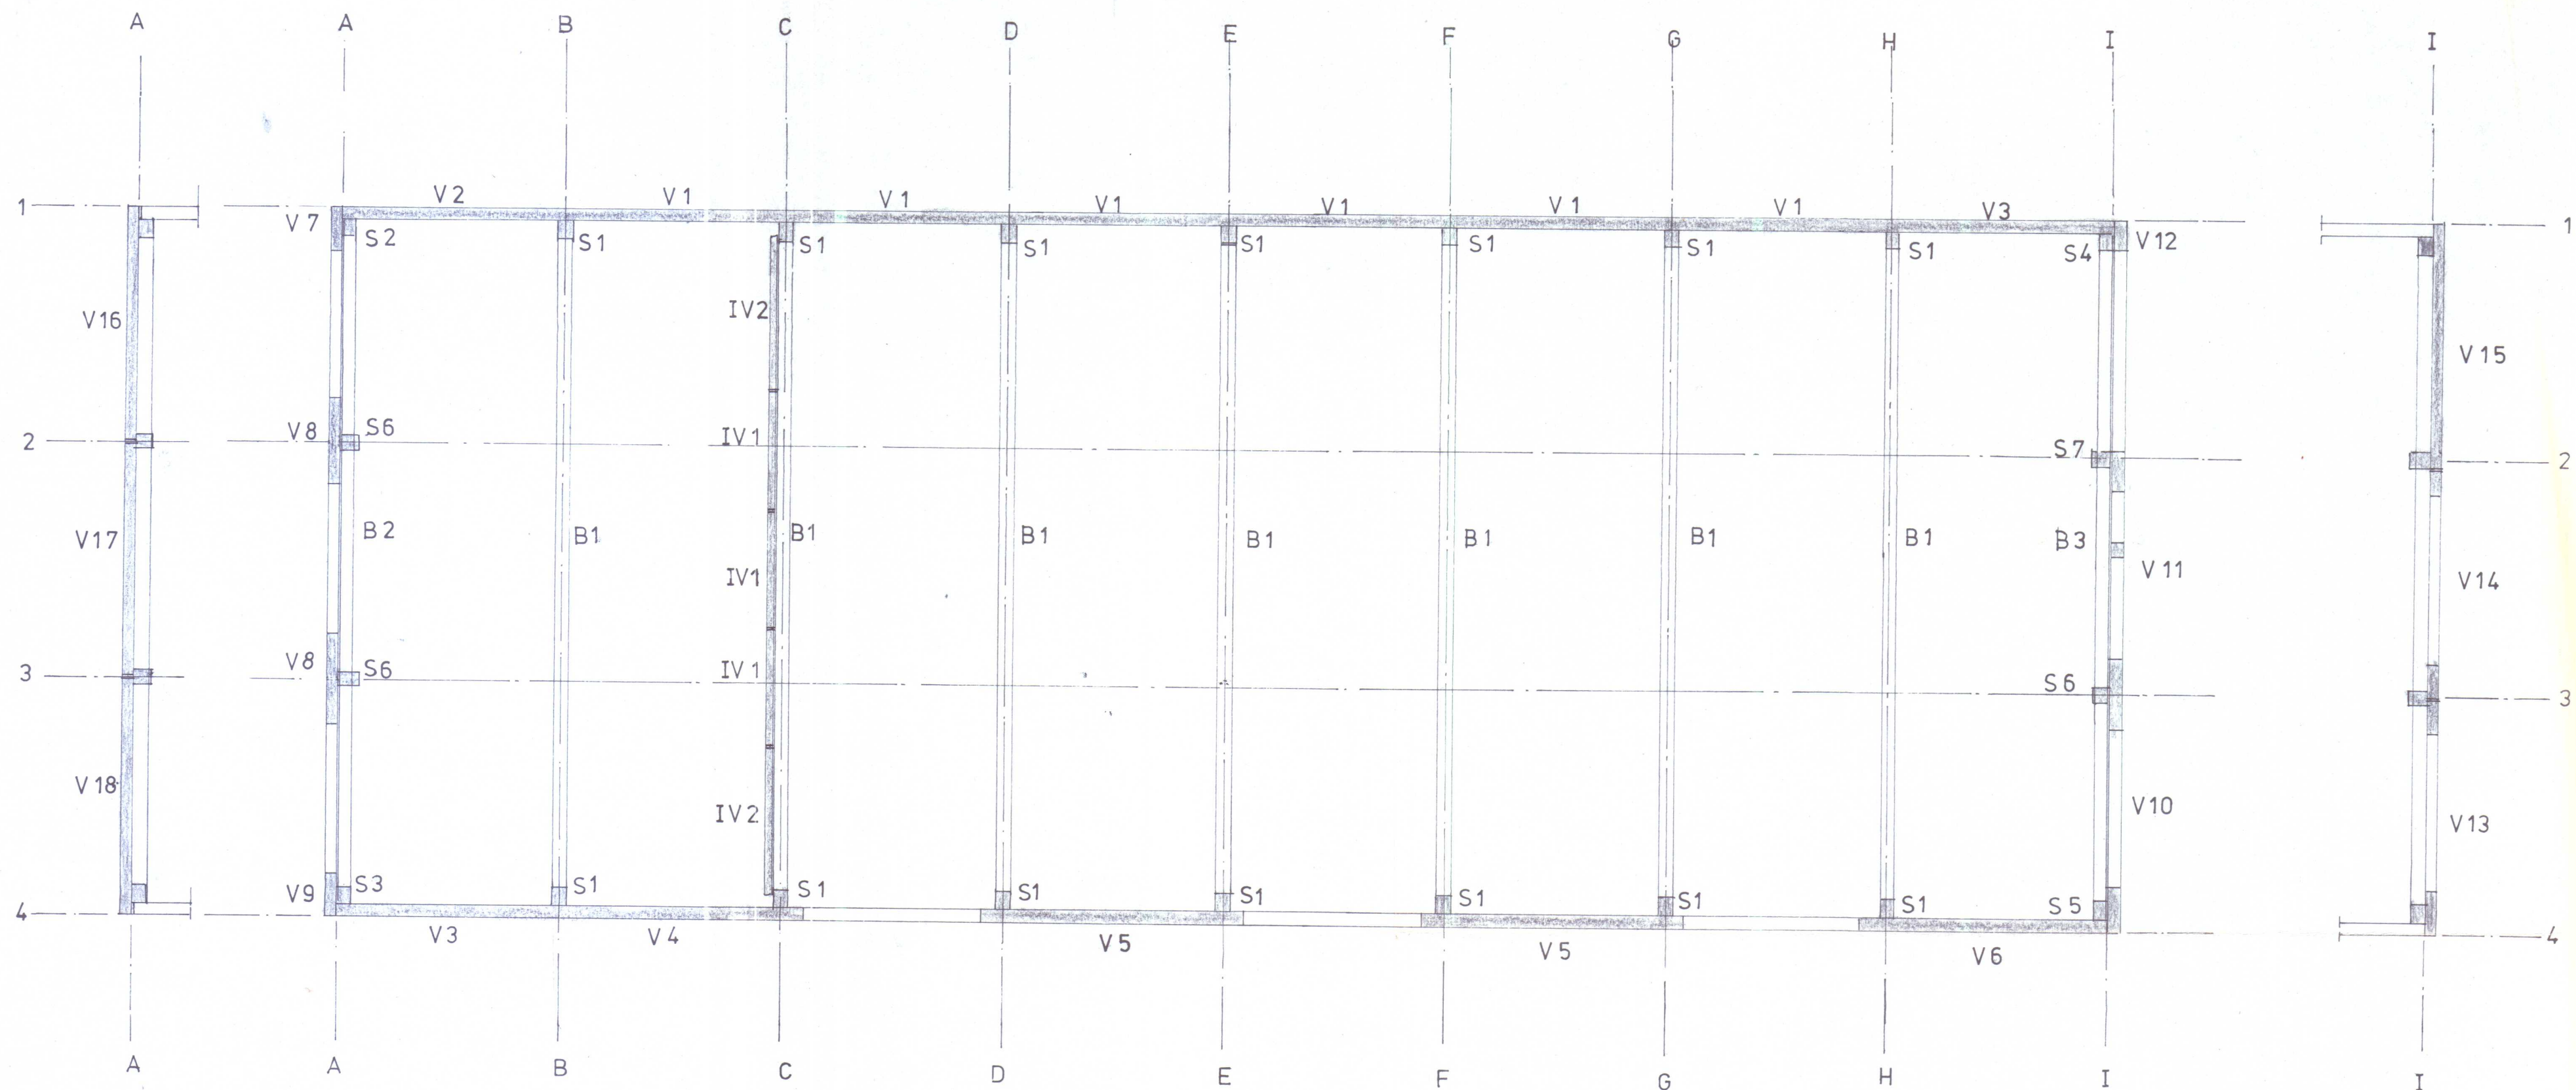

VERKHÖNNUN



Snaland 1 Reykjavík Sími 36103

BÚLAND 1, HVAMMSTANGA
EININGAR, STAÐSETNING.

Teikn.nr. 2117-113
sgs. des. 1981

Teiknað:
Tennað: ST
Samþykkt:
Steinn Þorgeirsson

Samþykkt á byggingarfulltrúnni
 27. apríl 1982
 BYGGINGARFULLTRÚNN
 HVAMMSTANGA
Ólafur Jakobsson
 vandað álag á gámm.

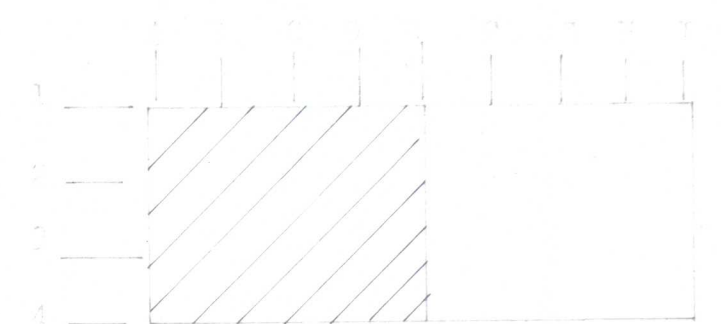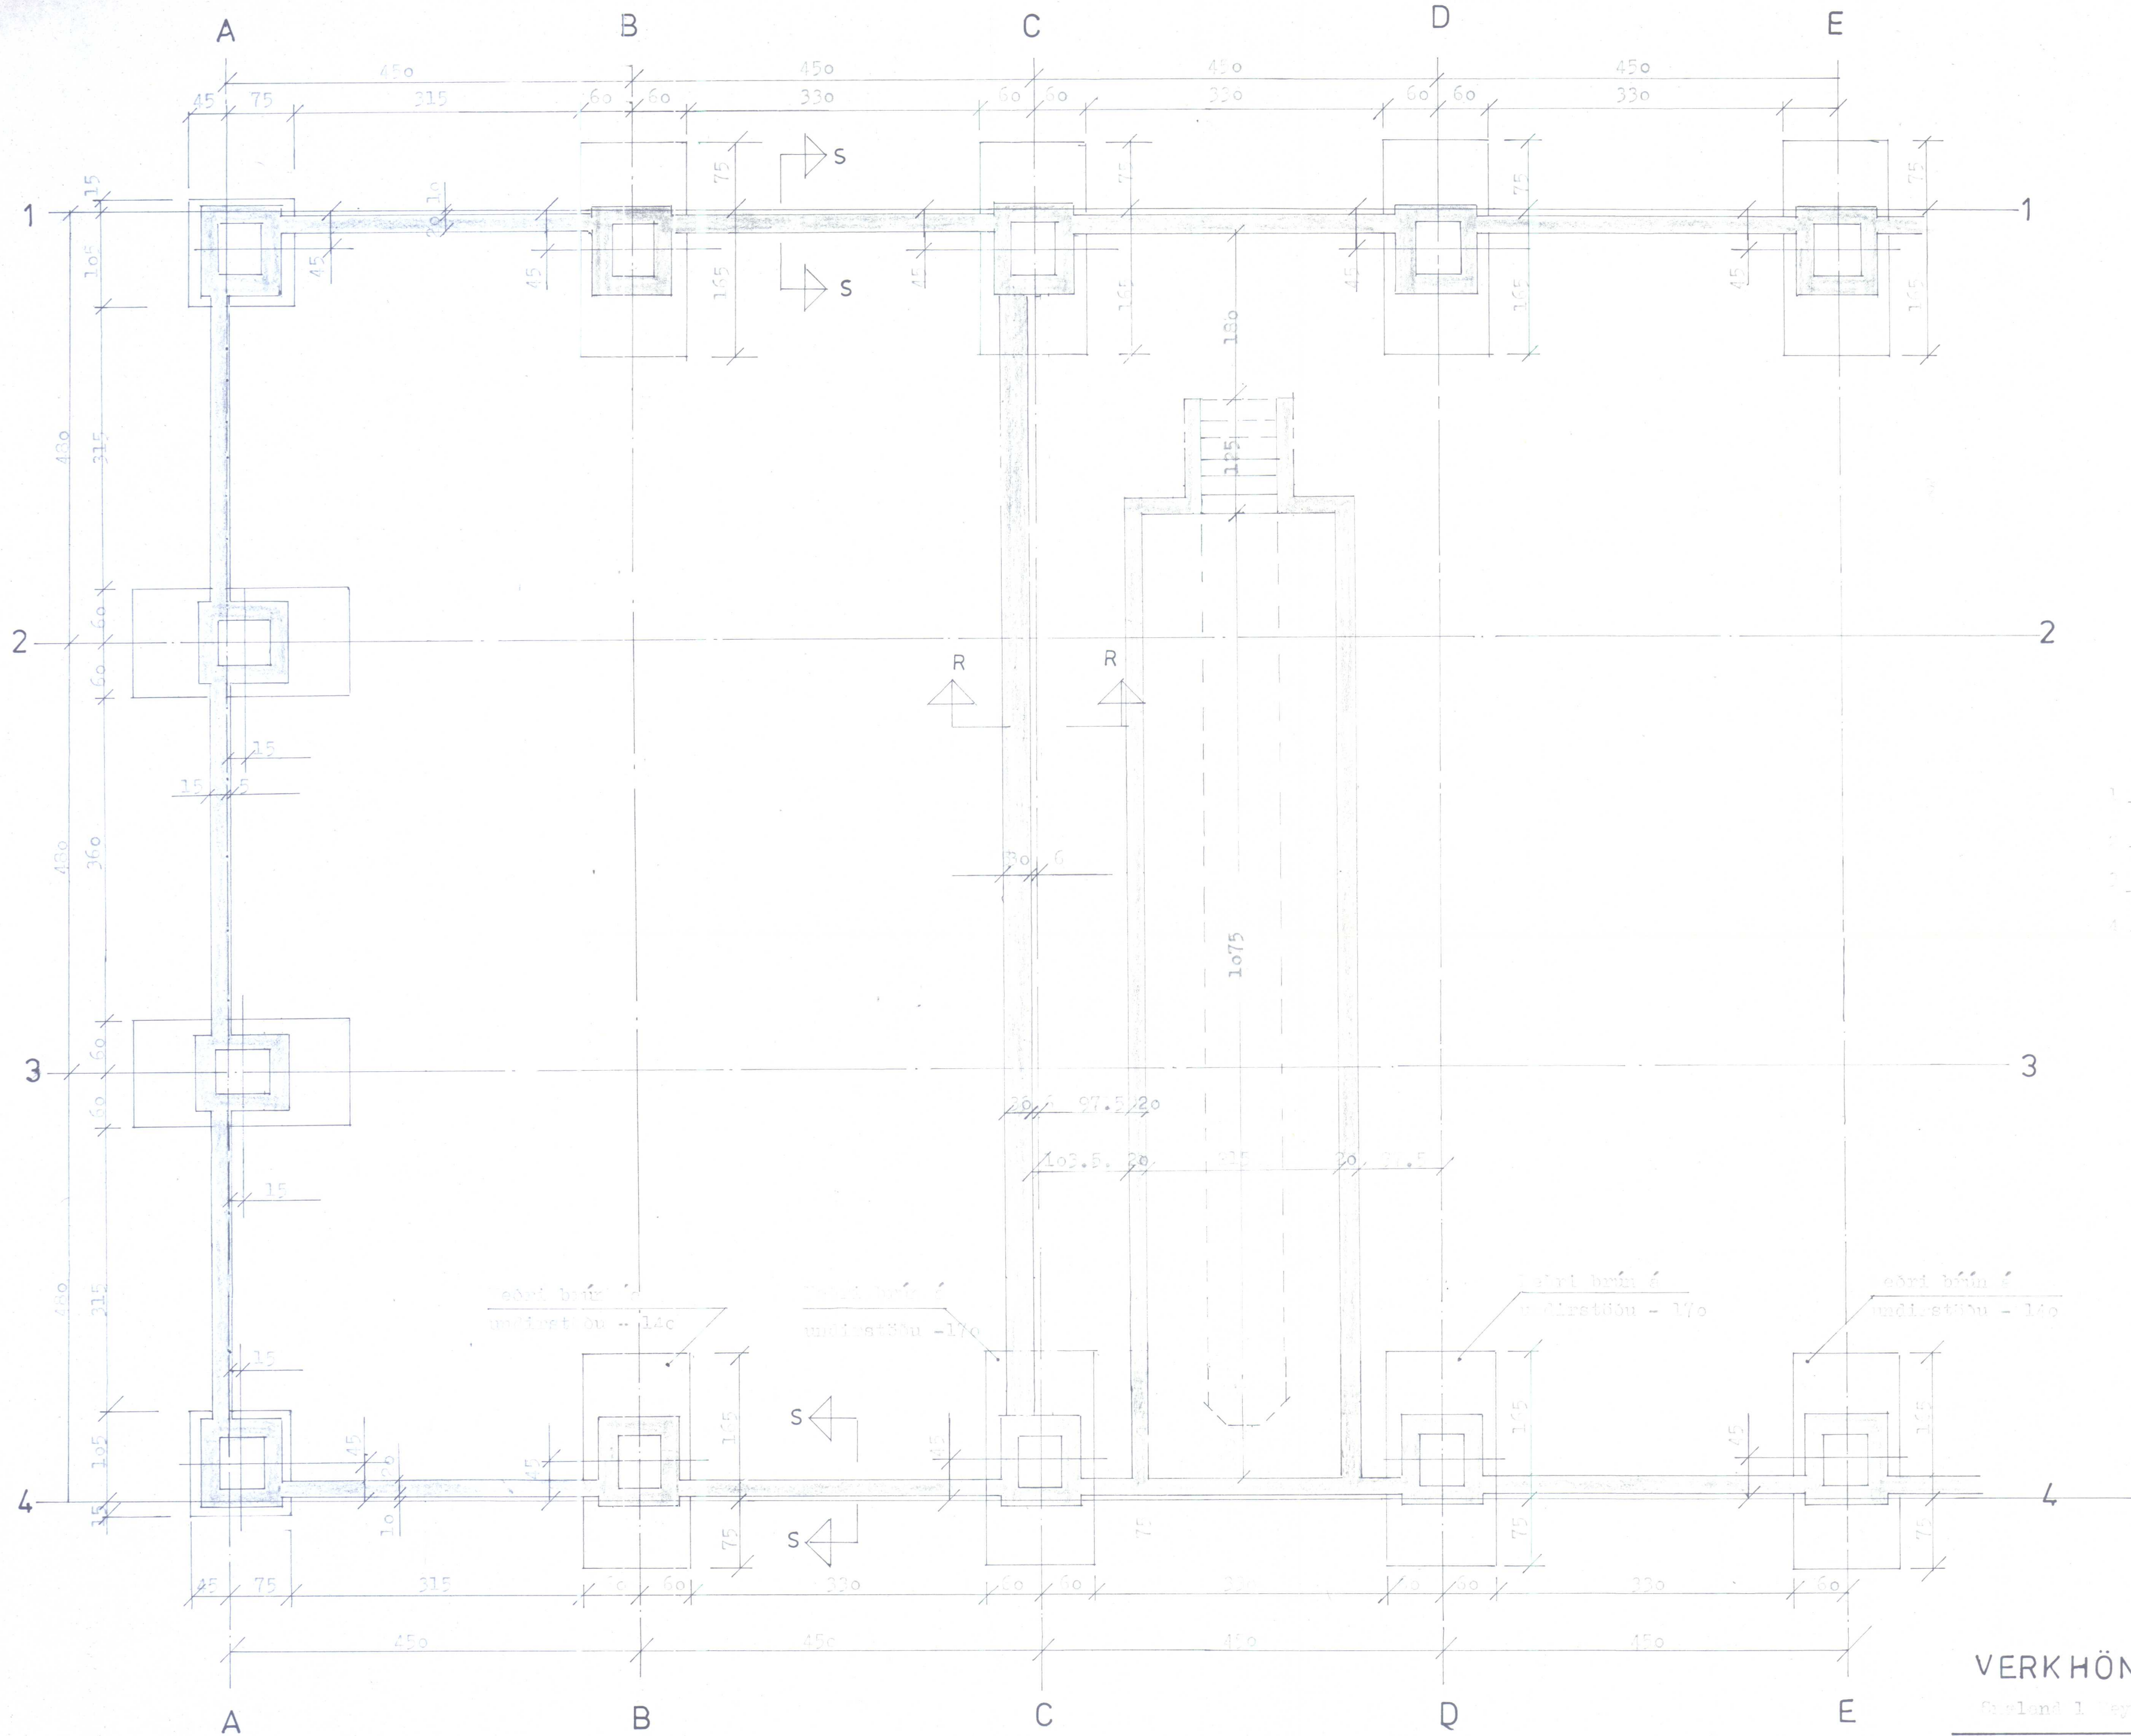

VERKHÖNNUN

Búland 1 Reykjavík 21-31103



BÚLAND 1 HVAMMSTANGA
 Undirstöður, grunnmynd. (vinstri)

Skala: 1:100-1:100
 Daga: 22. apríl, 1982
 Byggingarfulltrúnni
 Ólafur Jakobsson
 Sveinn Jónsson F.V.

Samþykkt á ábyrgð höf
27. apríl 1982

BYGGINGARFULLTRÚINN
HVAMMSTANGA

Ólafur Jóhannsson
varðar álag á grunn

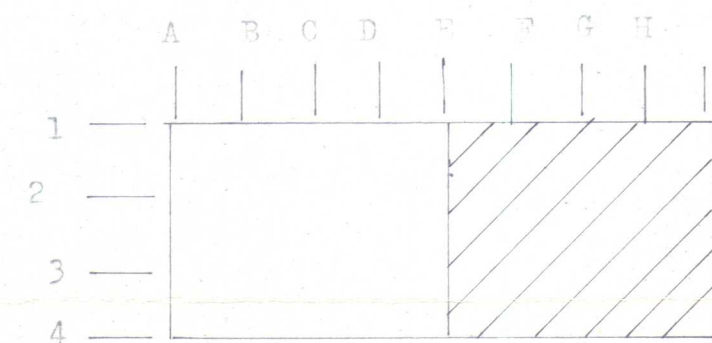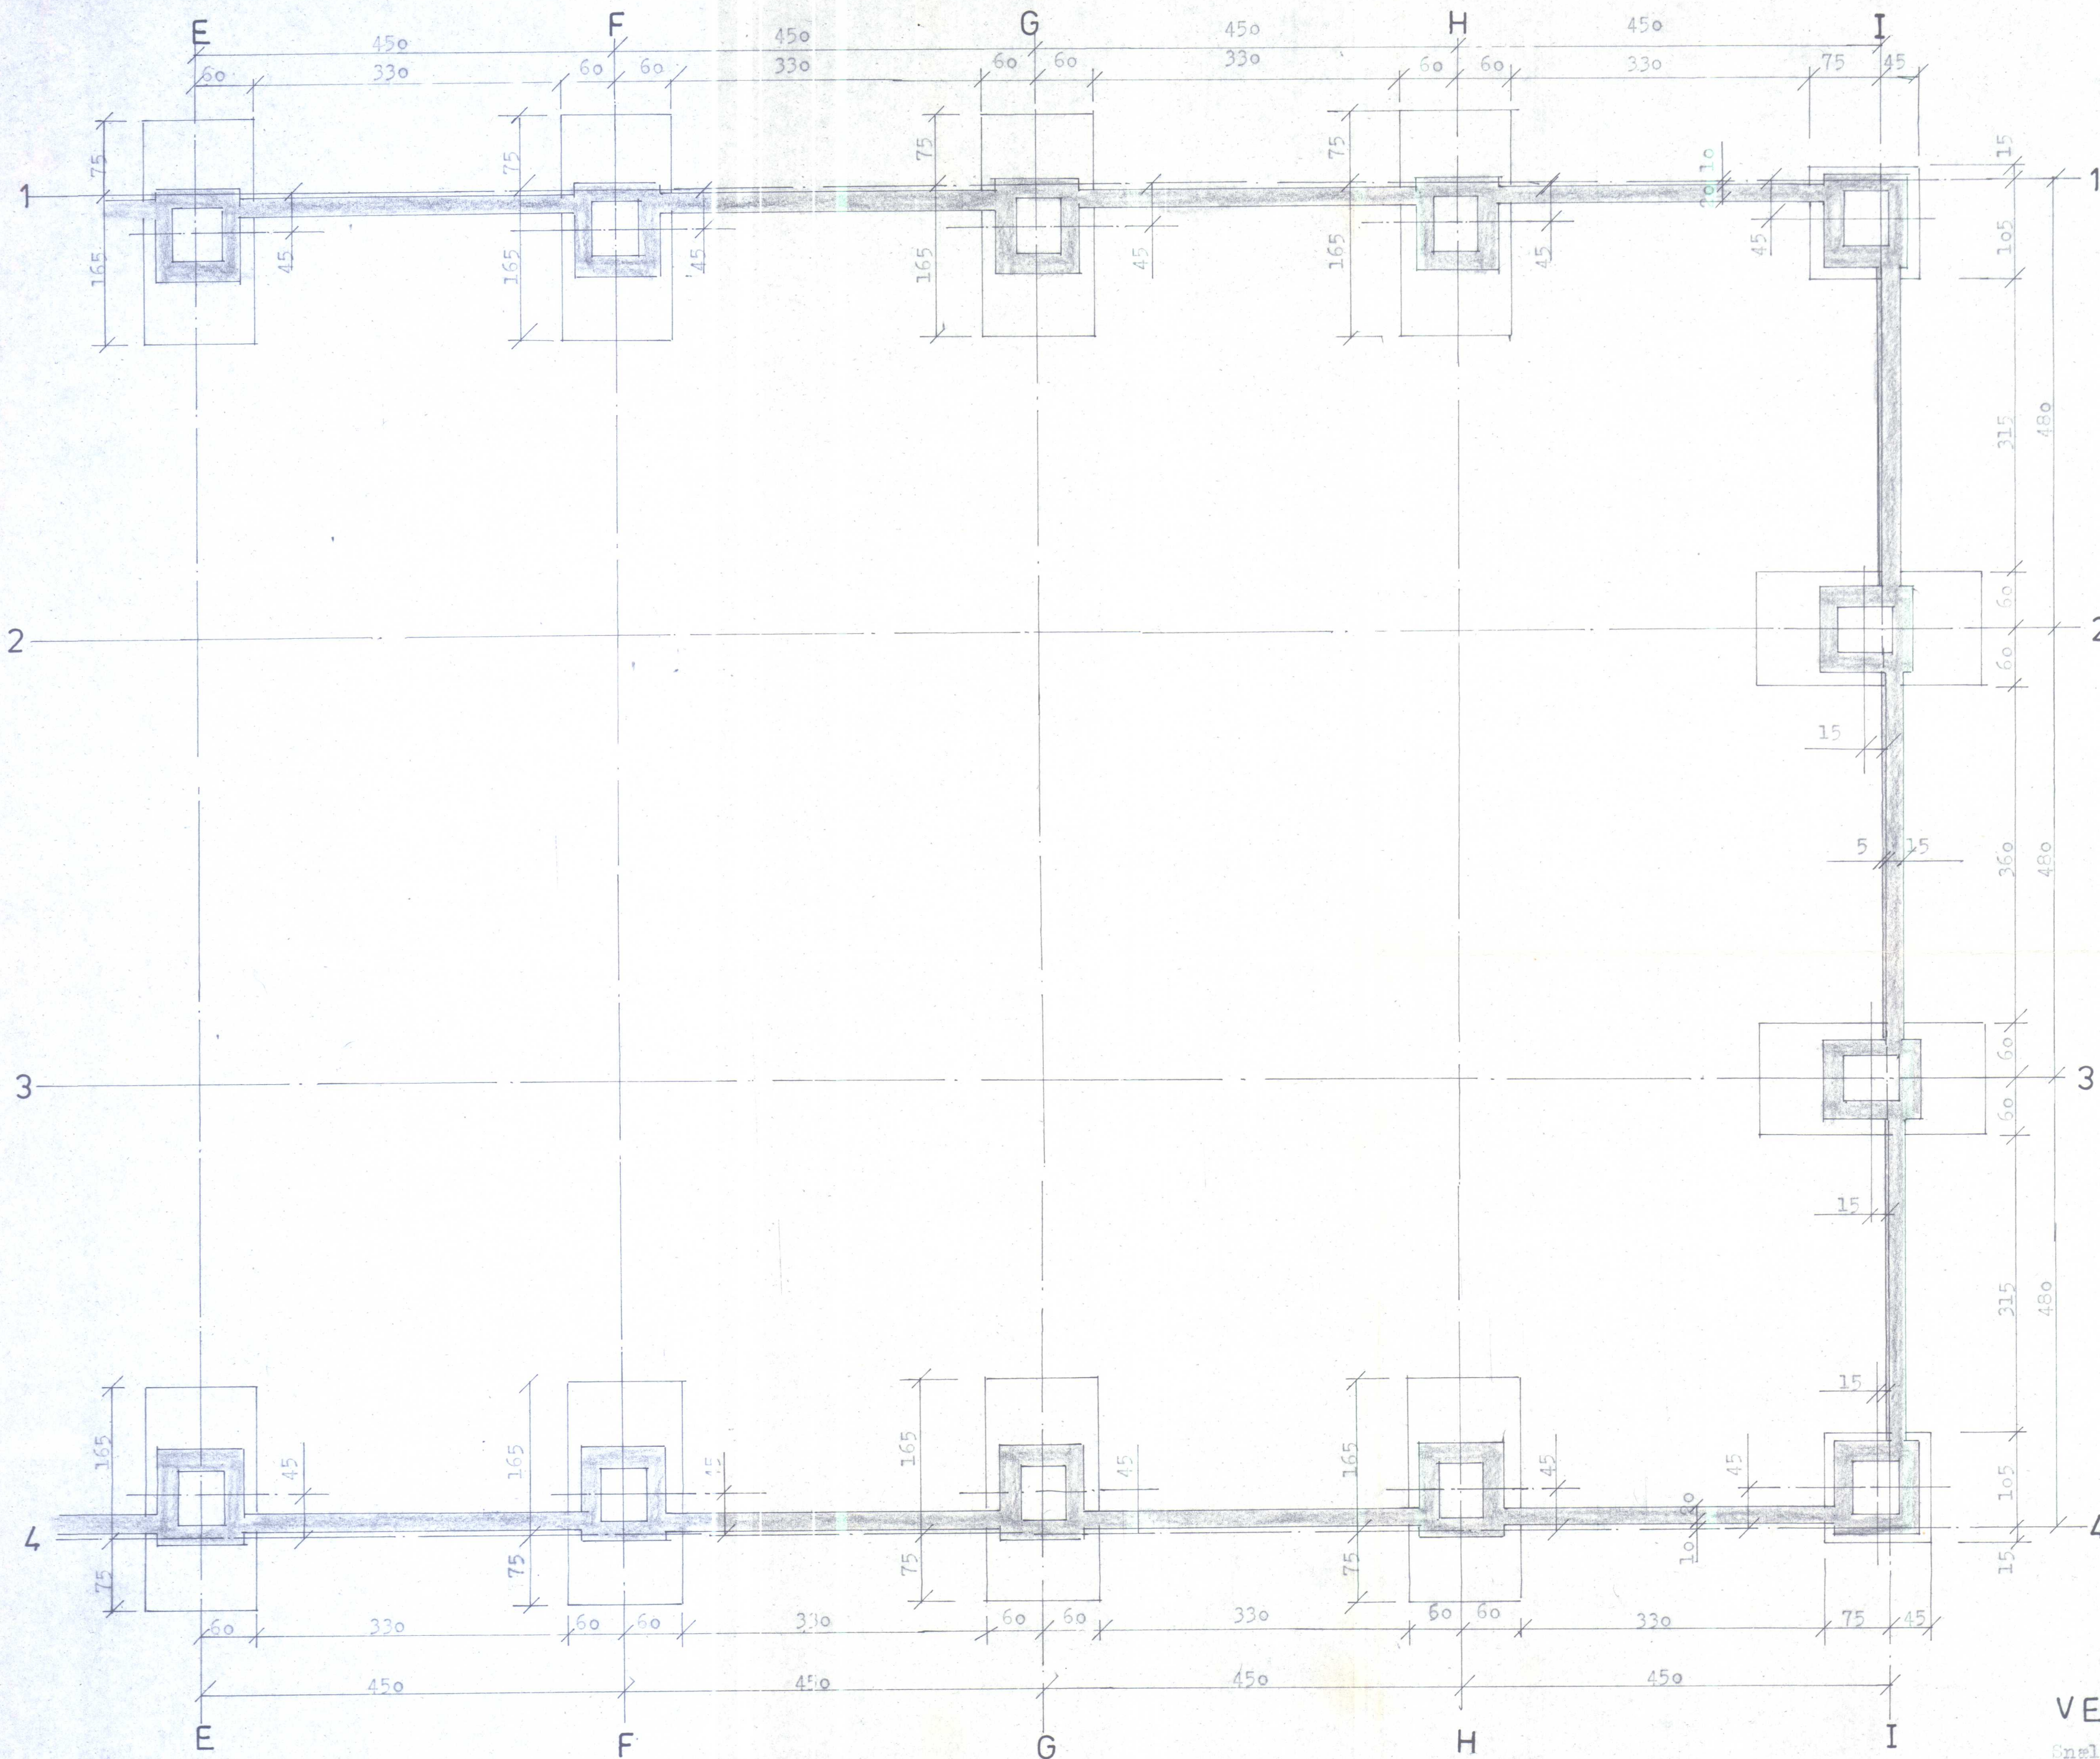

VERKHÖNNUN

Snæland 1 Reykjavík Sími 91-36103

BÚLAND 1 HVAMMSTANGA

Undirstöður, grunnmynd, (hagri)

Teikn. nr 117-102
Dags. seðt. 1981


Teiknað:
Hannað: SI
Samþykkt:
Sveinn Jónsson

Samþykkt á 'býrgöf höf


27. apríl 1982

BYGGINGARFULLTRÚINN
HVAMMSTANGA


Ólafur Jónsson

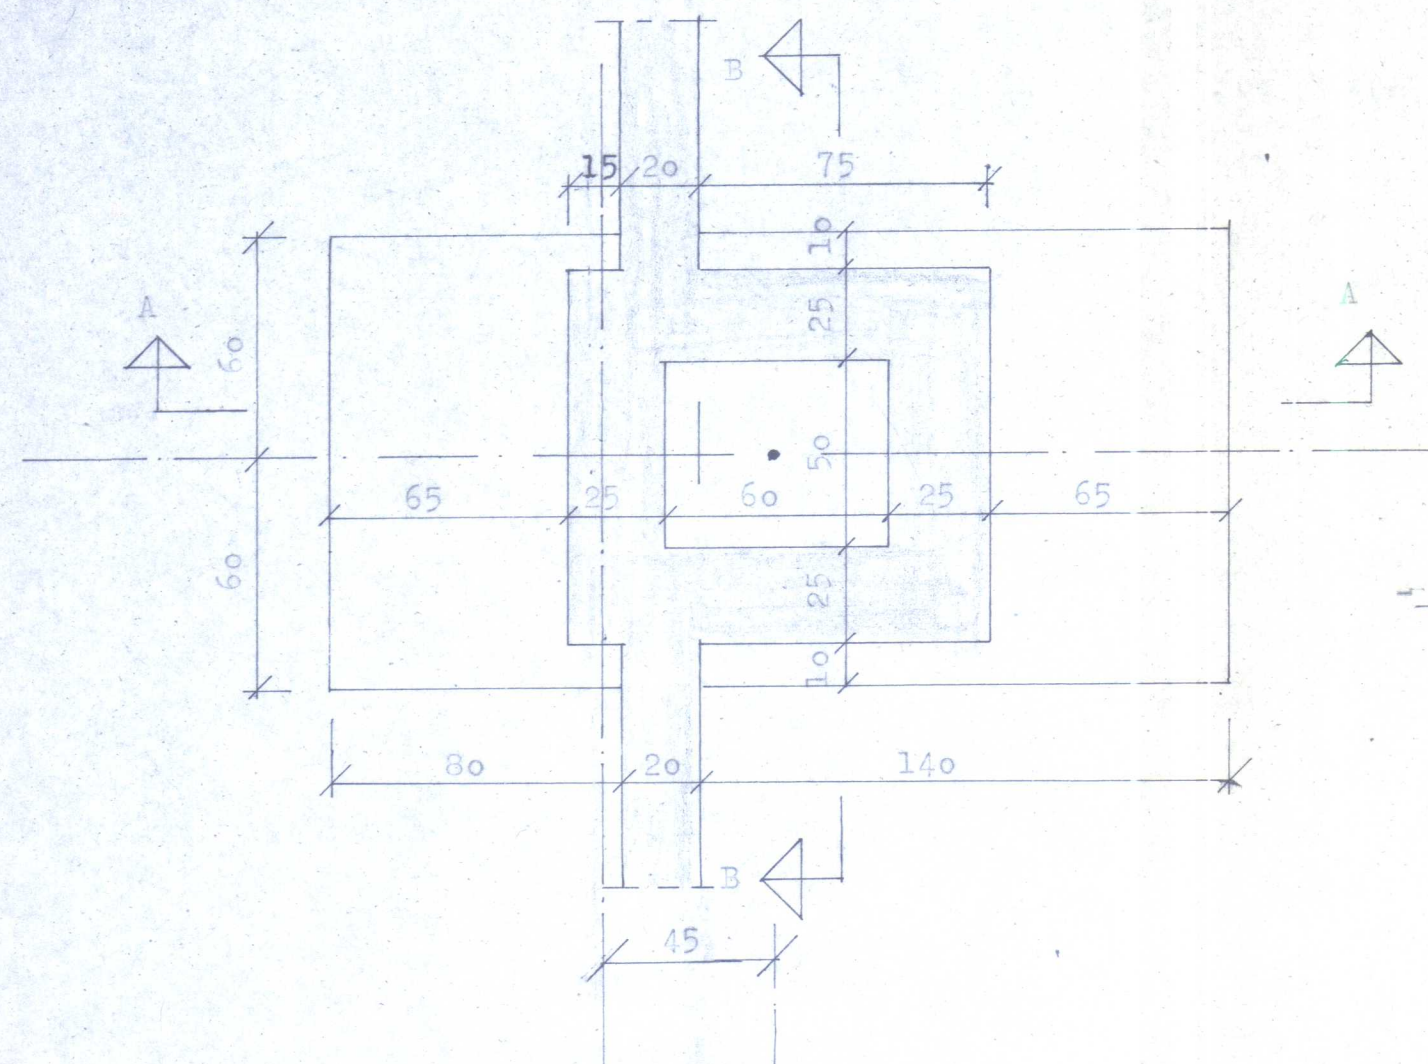


Undirstæða U1. Grunnmynd, málsetning.

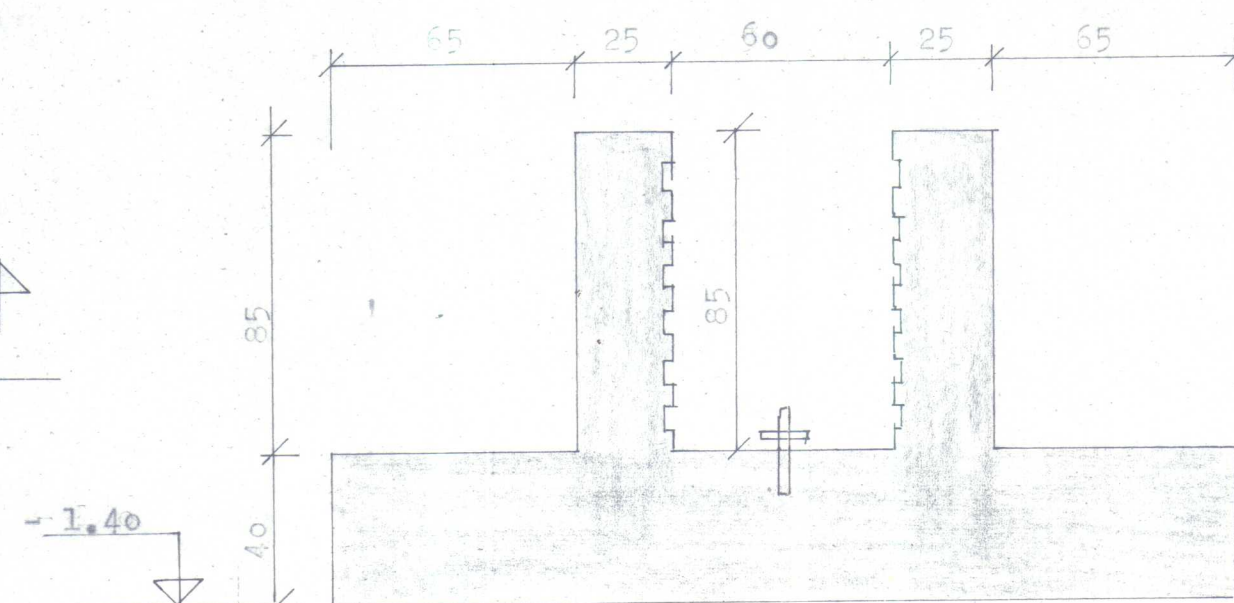


Snit A-A, 1:20

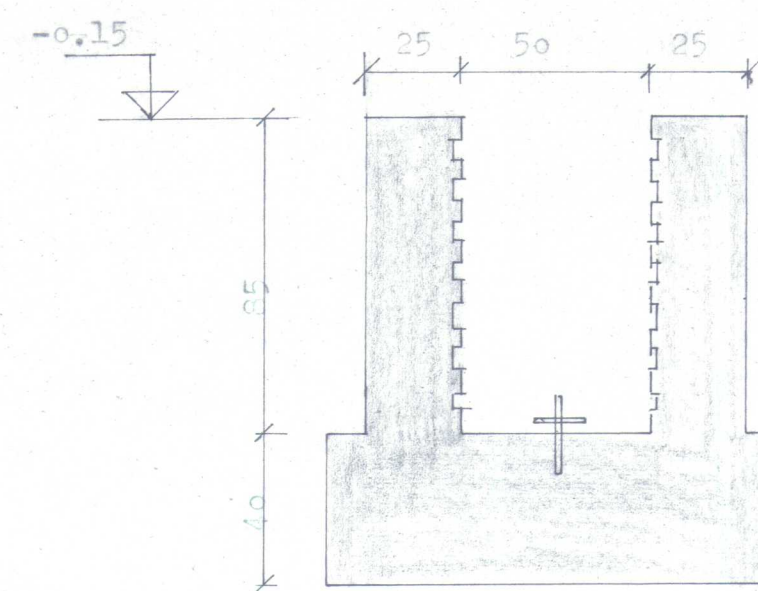


Snit B-B, 1:20

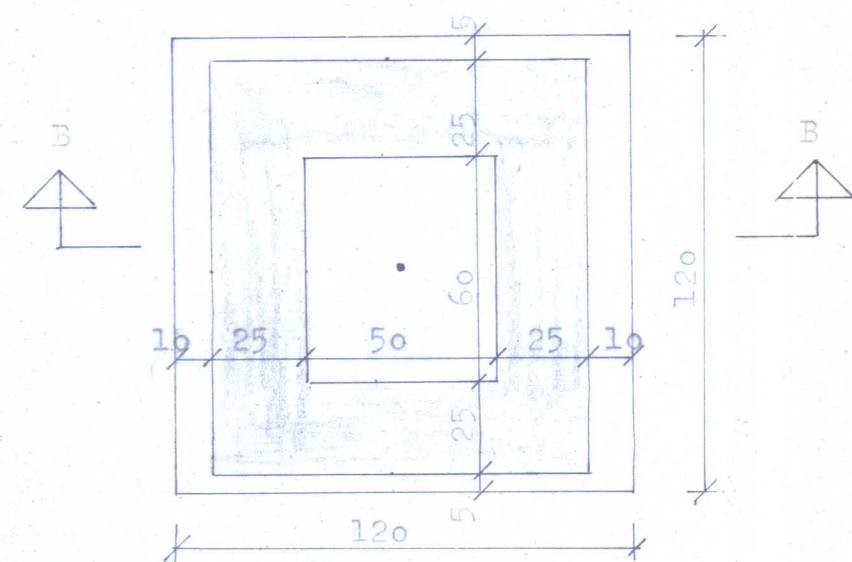

Undirstæða U2, málsetning 1:20

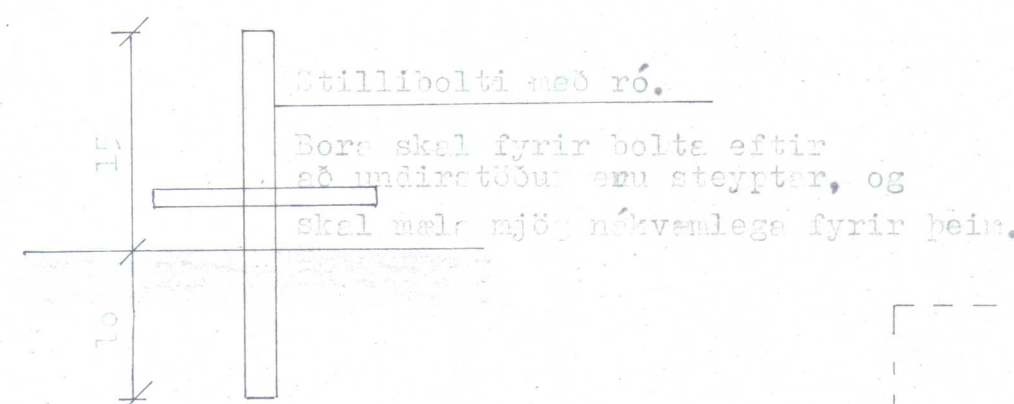

Stillibolti fyrir súlur.

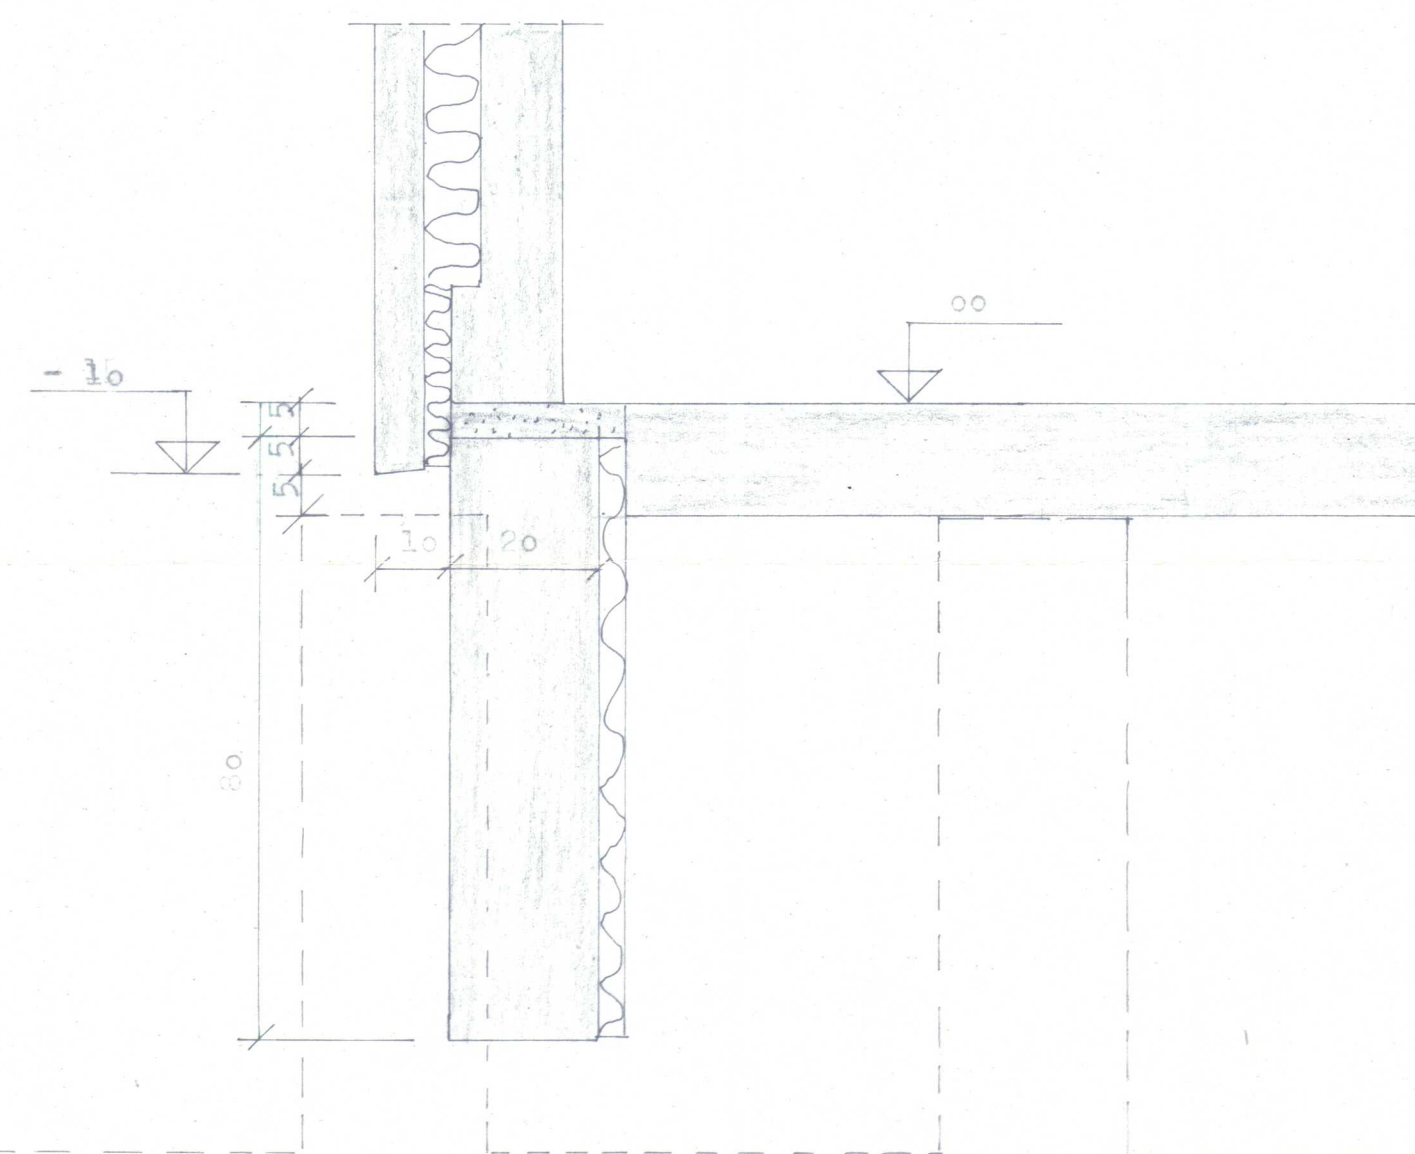

Snit A-A, 1:10

VERKHÖNNUN

Snaland 1 Reykjavík Sími 91-36103

Dúland 1. Hvammstanga.

Undirstöður, málsetning.

Teikn nr. 3117-103

Daga. sept. 1981

Teiknað:

Hannað: ST

Samþykkt:


Ólafur Jónsson

Samþykkt á ábyrgð höf.


27. apríl 1982

BYGGINGARFULLTRÚINN
HVAMMSTANGA


Olafur Jónsson

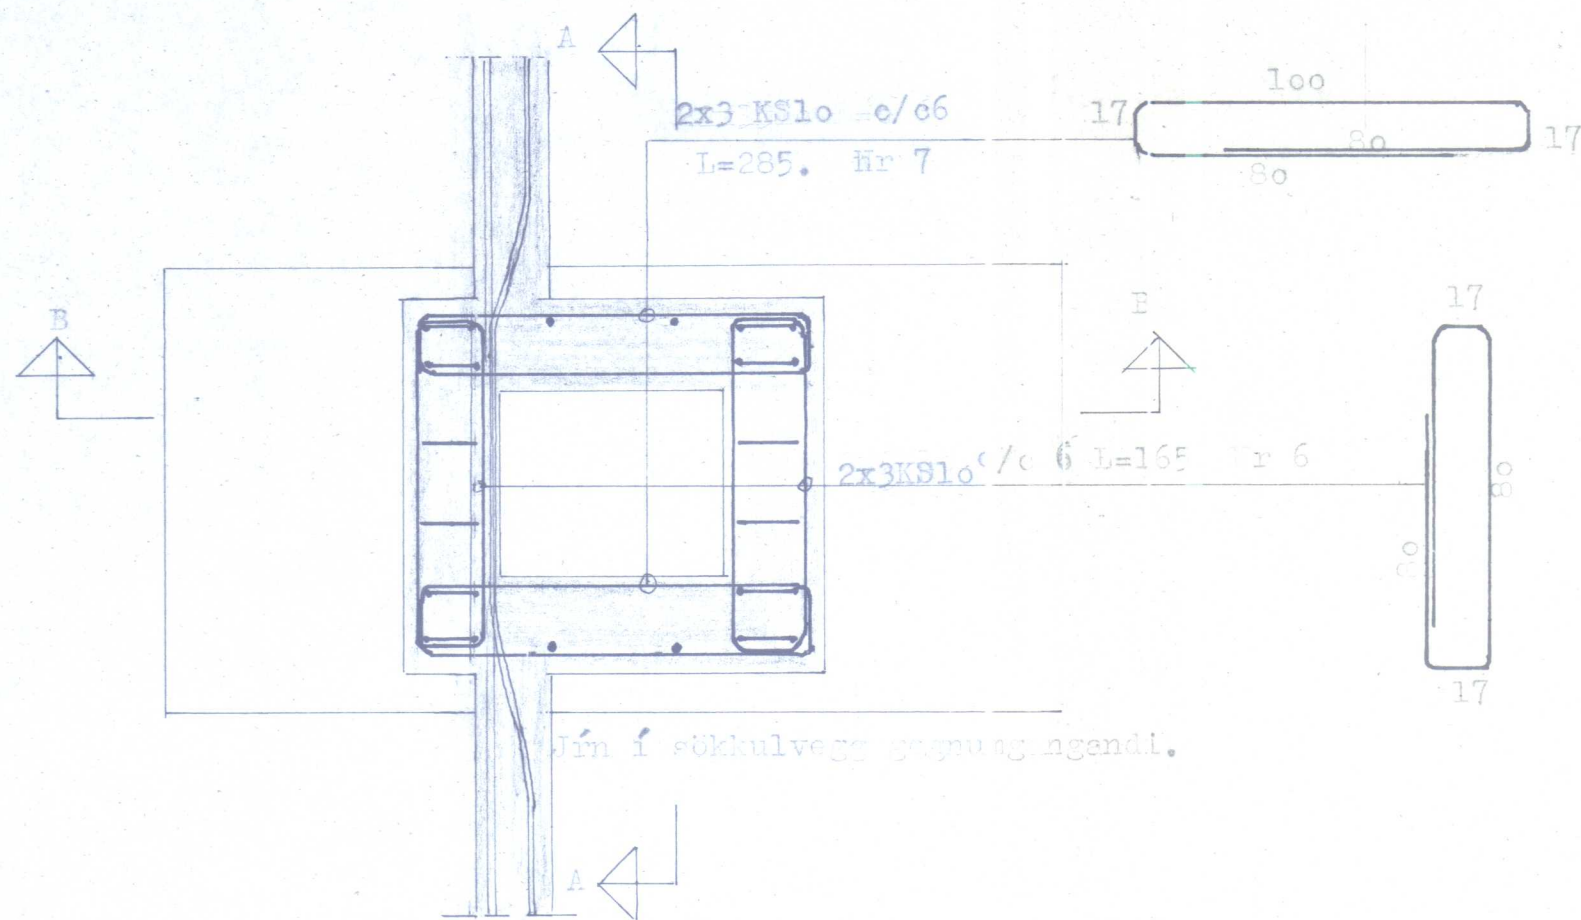

Undirstæða U1, 1:20

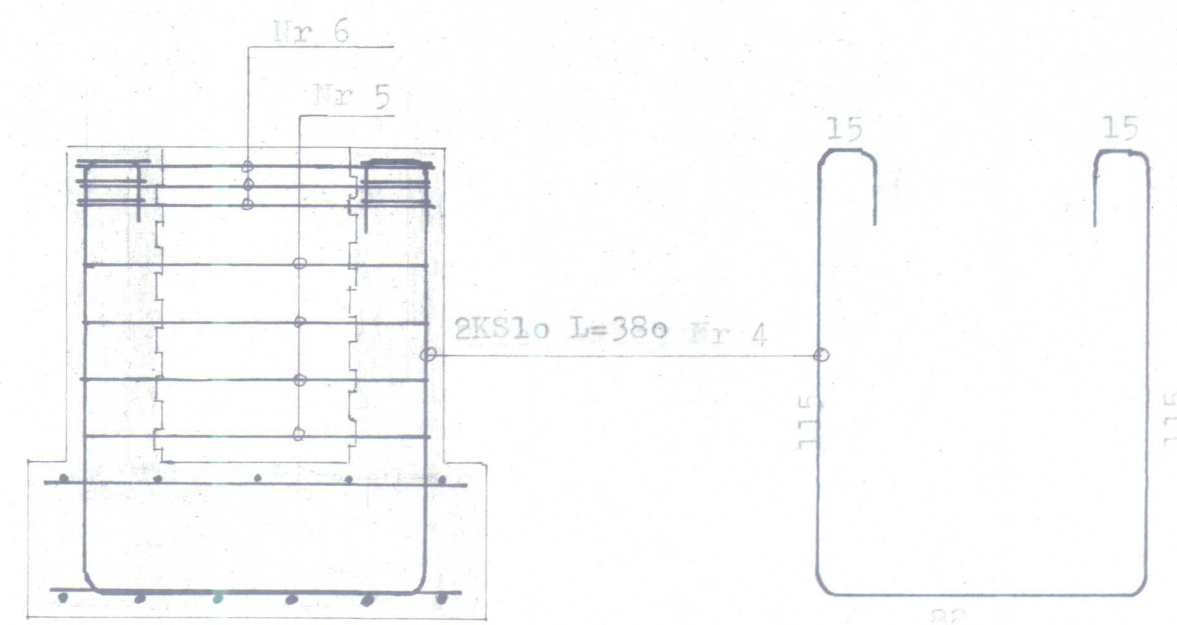

nr 6 A-A, 1:20

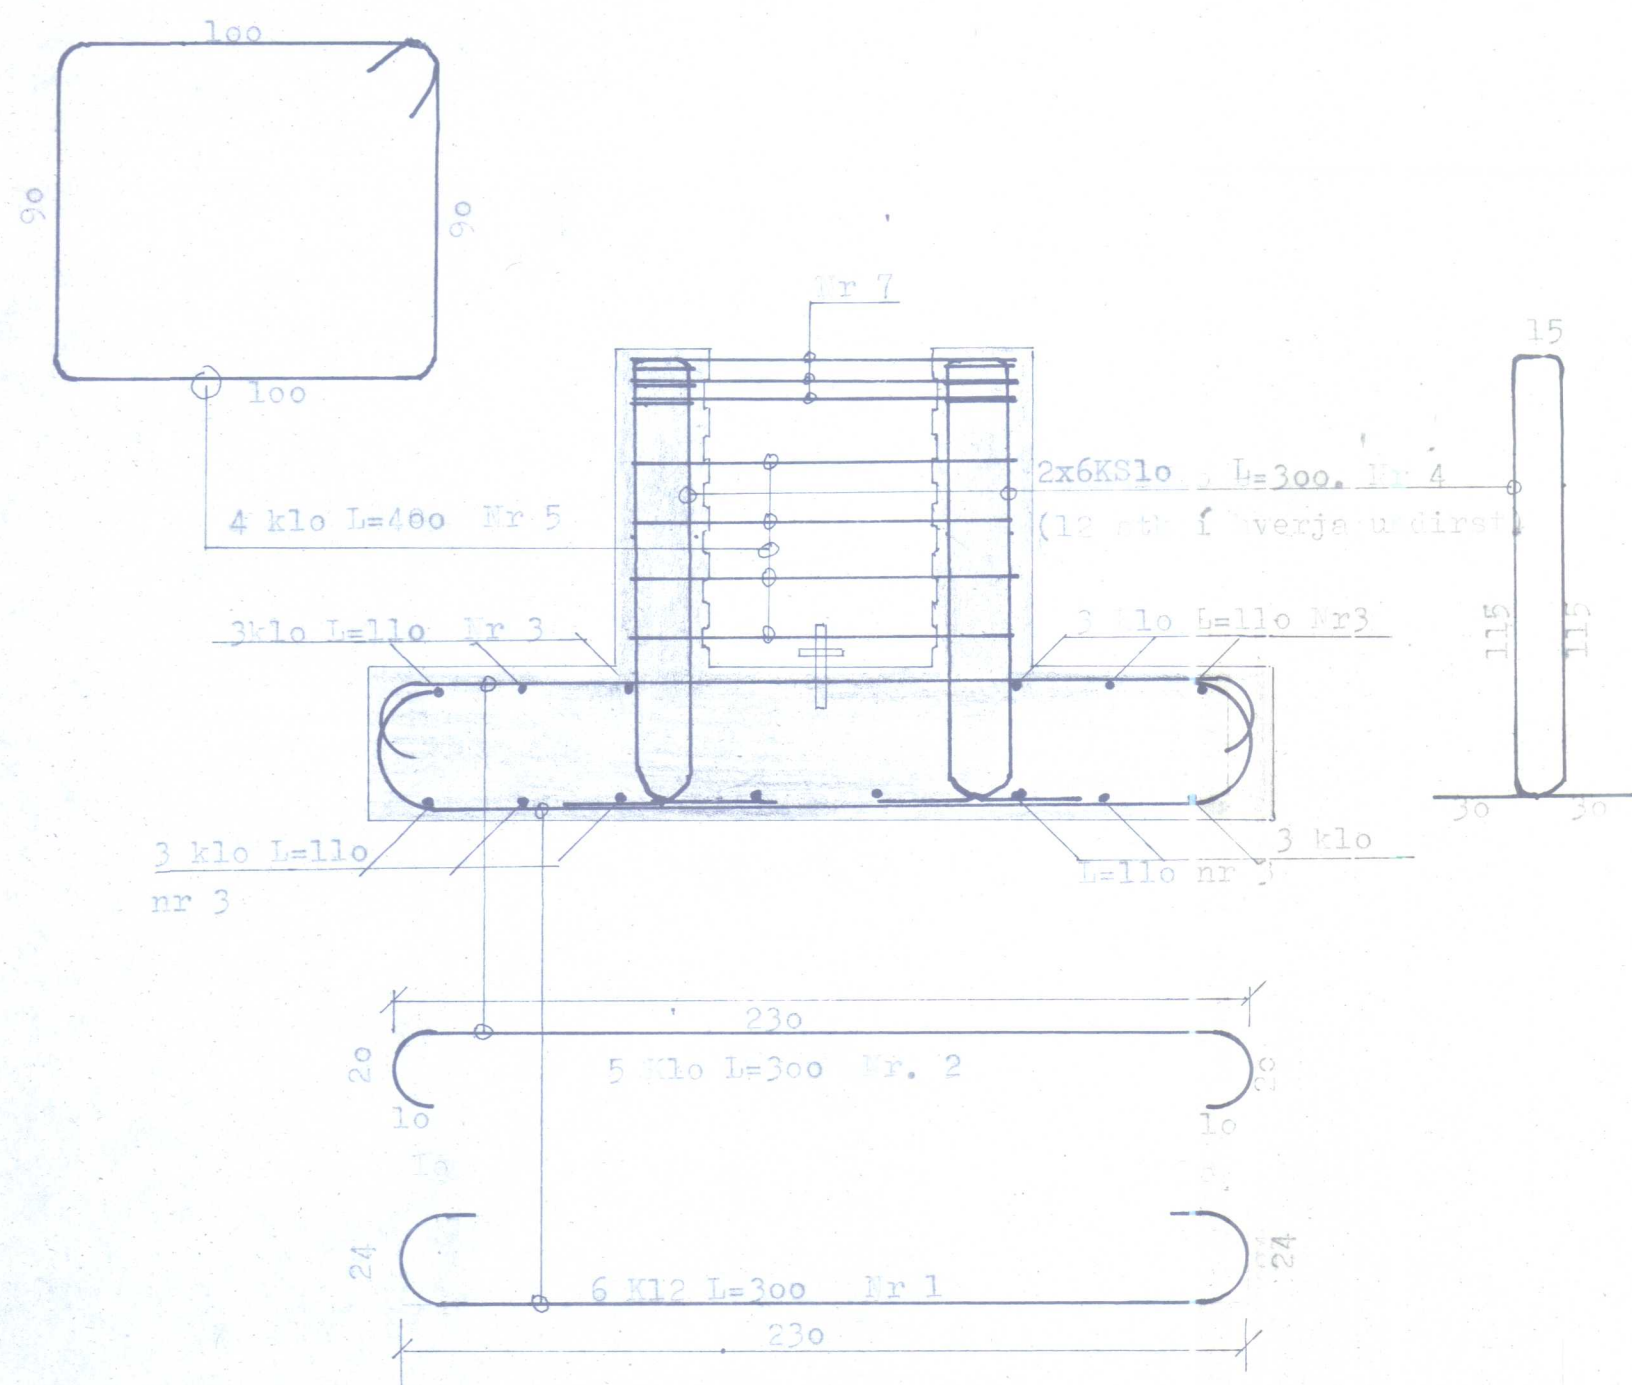

Snið B-B, 1:20

Kýringar:

Steyppugröf 3200. Steypa skal fullnægja 1. og 2. stöð.

Járn: 1. tókvar kastál flöturirk minnst 4000 kg/cm².

2. tókvar súkubest kastál flöturirk minnst

4000 kg/cm². Járn skal fullnægja 1. og 2. stöð.

Járn K3 þ.e. súkubest kastál (fast í húsgríðum).

Þá byggjast um rúllu með lverstál 5 sinnum stöngulverstál.

Þ.e. klo með beygjulverstál 5 cm og 12 með beygjulverstál

6 cm.

Víðkaft skal sérstake aðgæt og nákvæmi við málningu fyrir

undirstöðum og við uppslátt fyrir undirstöðum vegna þeirrar

nákvæmi sem þarf þar sem um einingshús er um að ræða.

Öj einnig skýringar í teikn.nr. 117-103.

VERKHÖNNUN

Snaland 1 Reykjavík Síni 91-36103

Snaland 1 Eyvindranga.

Undirstæða U1, Húsbændlag

Teikn. nr. 117-103

Dags. 1.10.1981

Teiknaði:


Staði: 1:1.

Staði: 1:1.


Staði: 1:1.

Samþykkt á ábyrgð höfundar


27. apríl 1982
BYGGINGARFULLTRÚINN
HVAMMSTANGA
Ólafur Jónsson

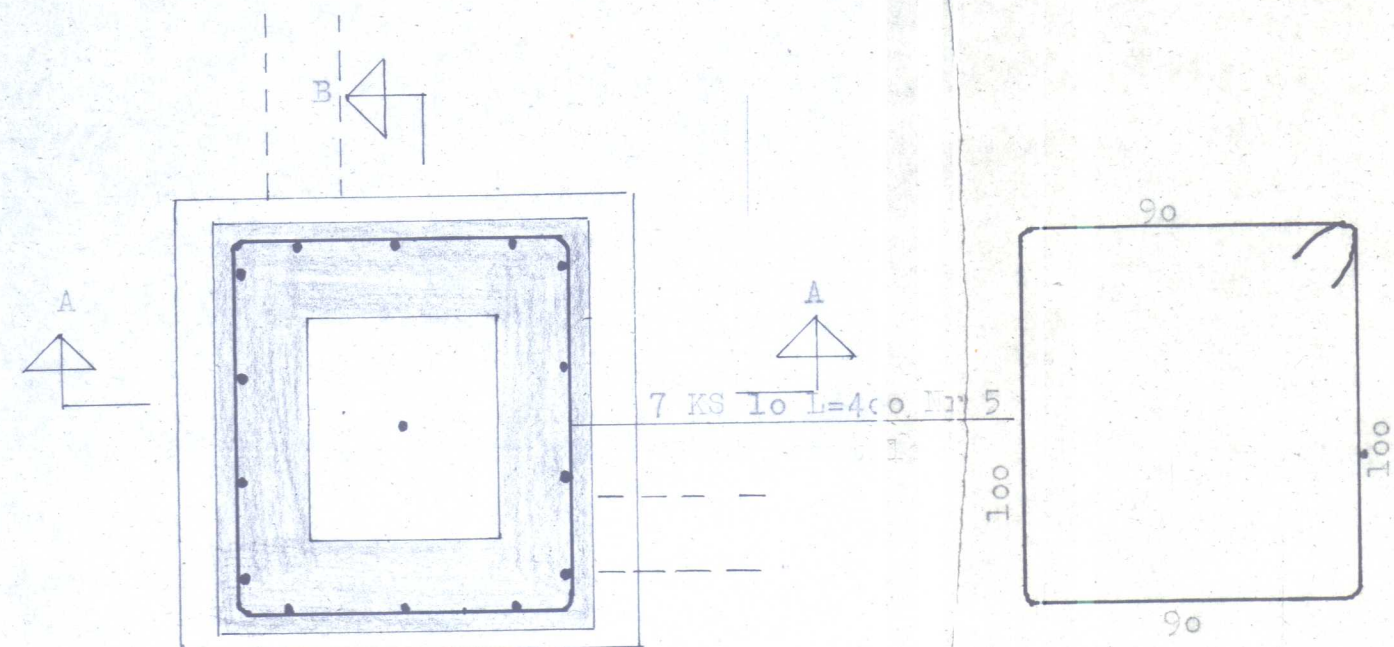


Undirstaða U2, Grunnmynd, M, 1:20

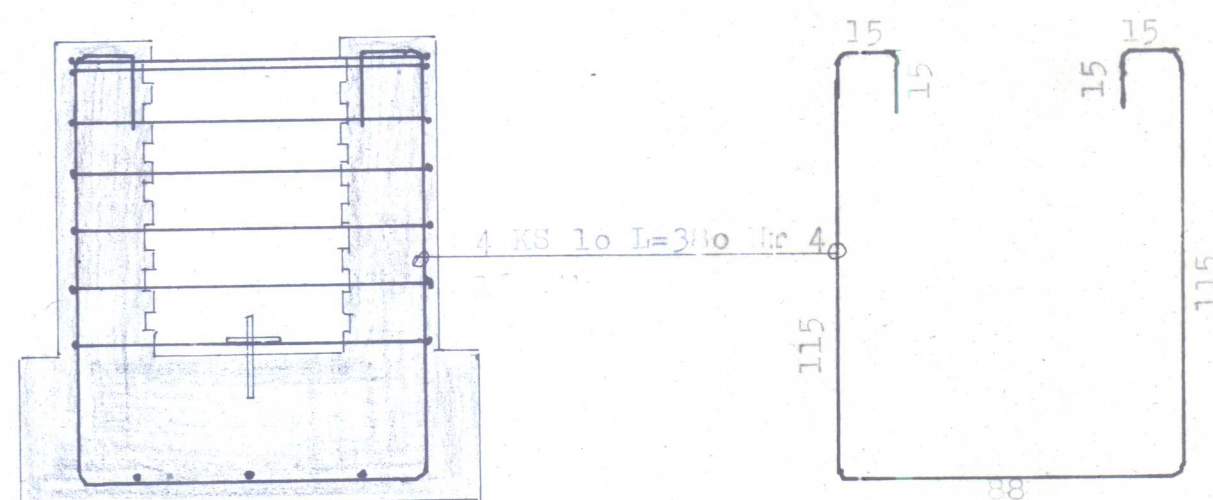


Sníð A-A, M, 1:20

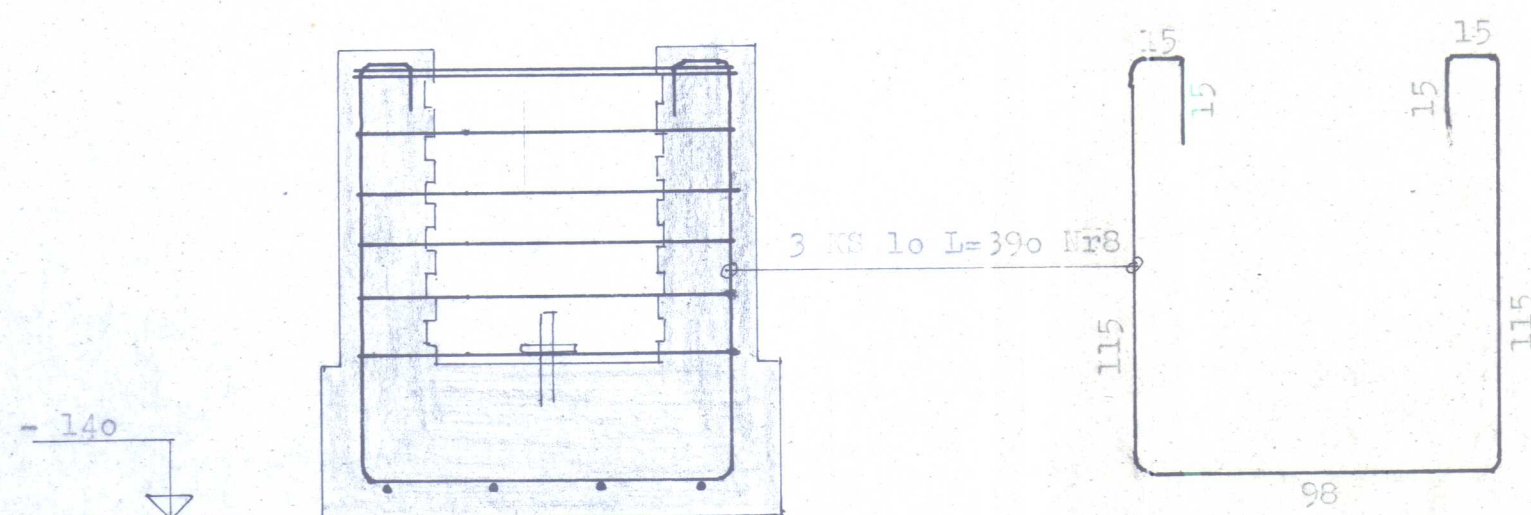

Sníð B-B, M, 1:20

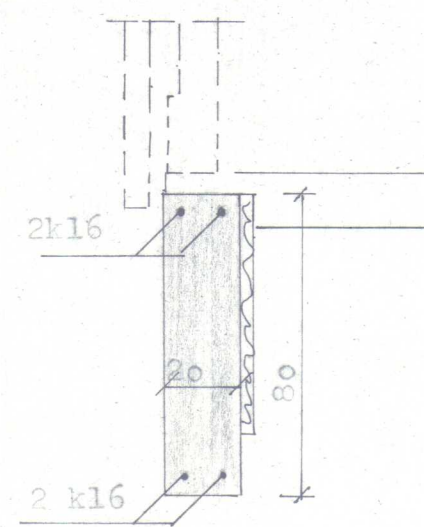

Sníð s-s í sðkkul, M 1:20

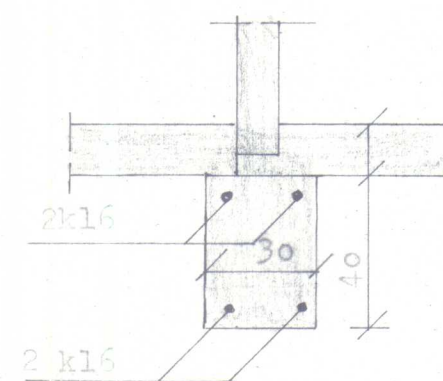

Sníð R-R í sðkkul 1:20

VERKHÖNNUN

Sneland 1 Reykjavík Sími 91-36103

Búland 1, Hvammstange

Undirstaða U2 og veggundirstæður.

Teikn. B117-105

Dágs. 1 okt. 1981

Teiknað:

Mannað: SI

Samþykkt:

Ólafur Jónsson