



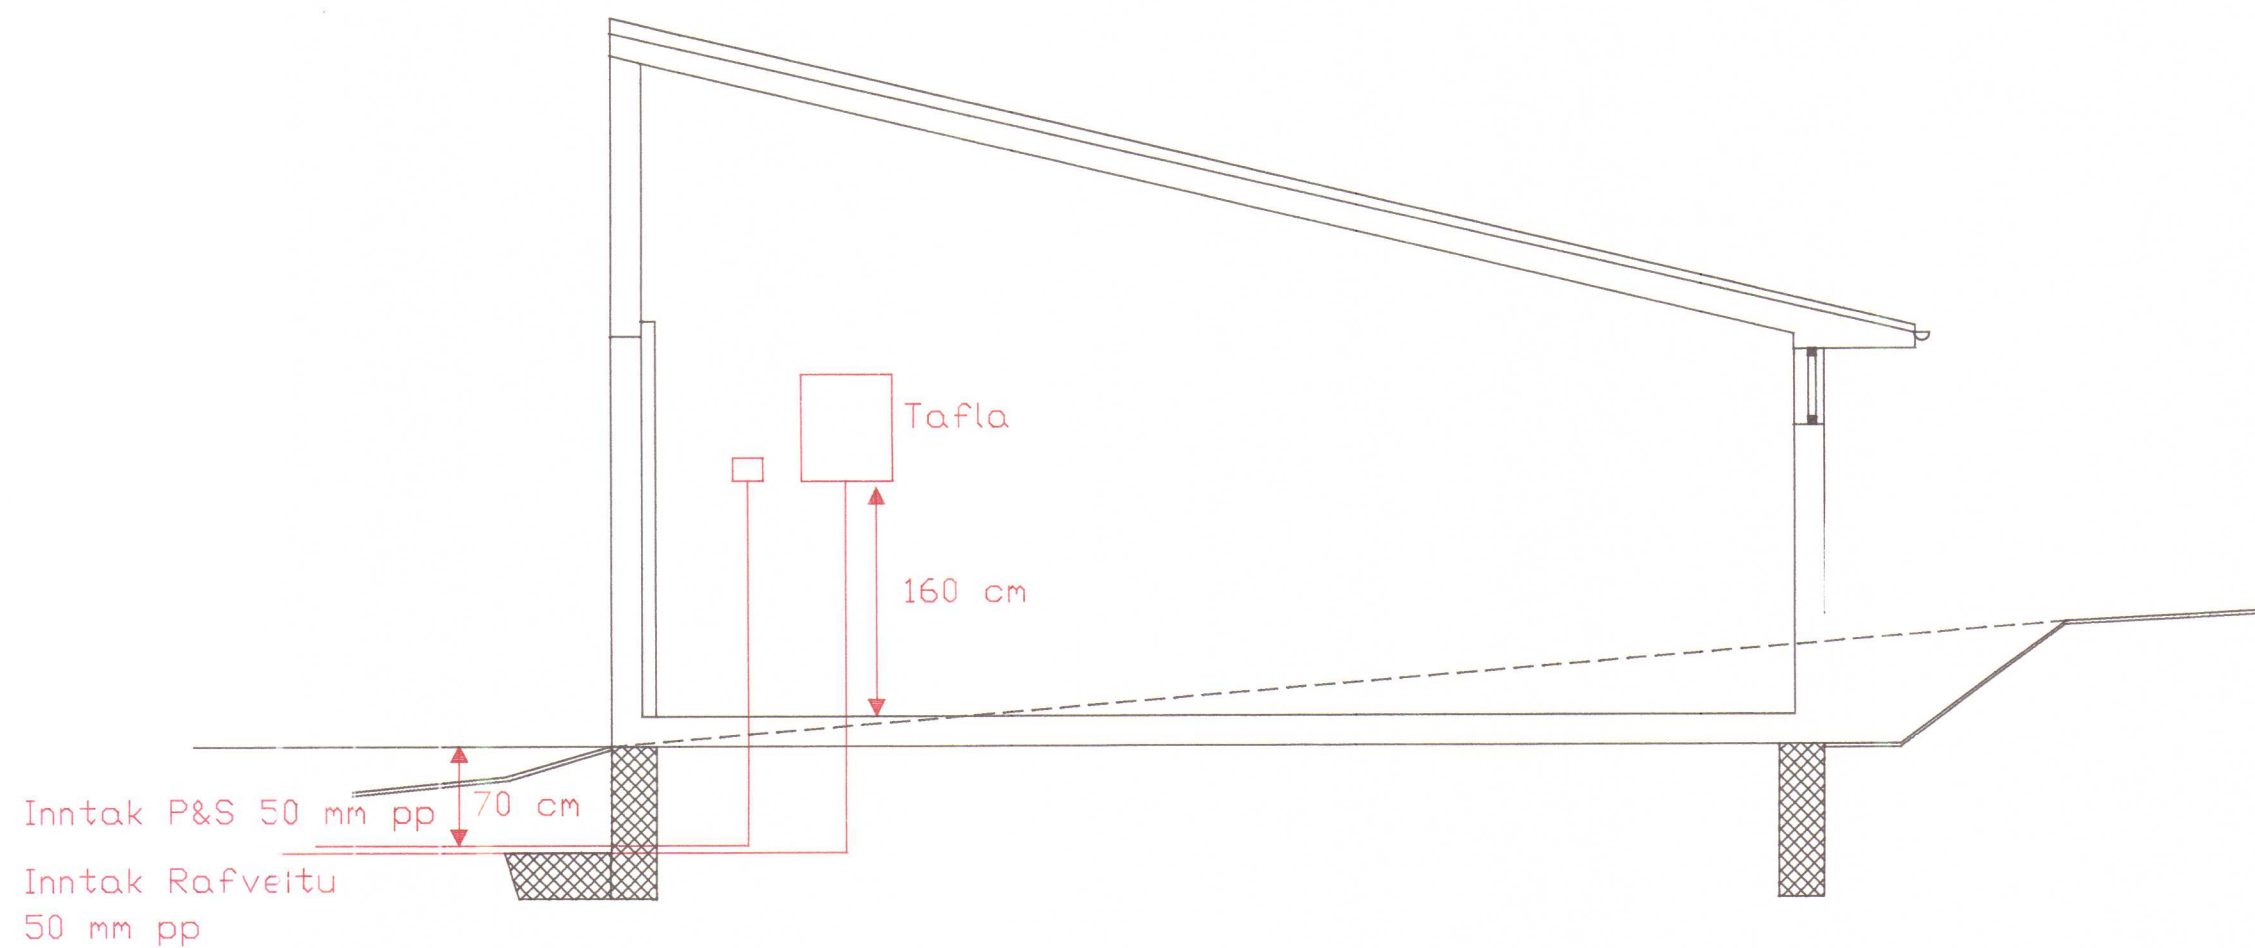


Snið A - A

Suðurgafi


Dagur	Nóv '92	Yfirfarir	Núnatæk h.f	 Örgjafinn h.f.
Telknaði		Athugasemd		
Hannaði		Mkv 1 : 50		
			Afstöðumynd	NTHV2

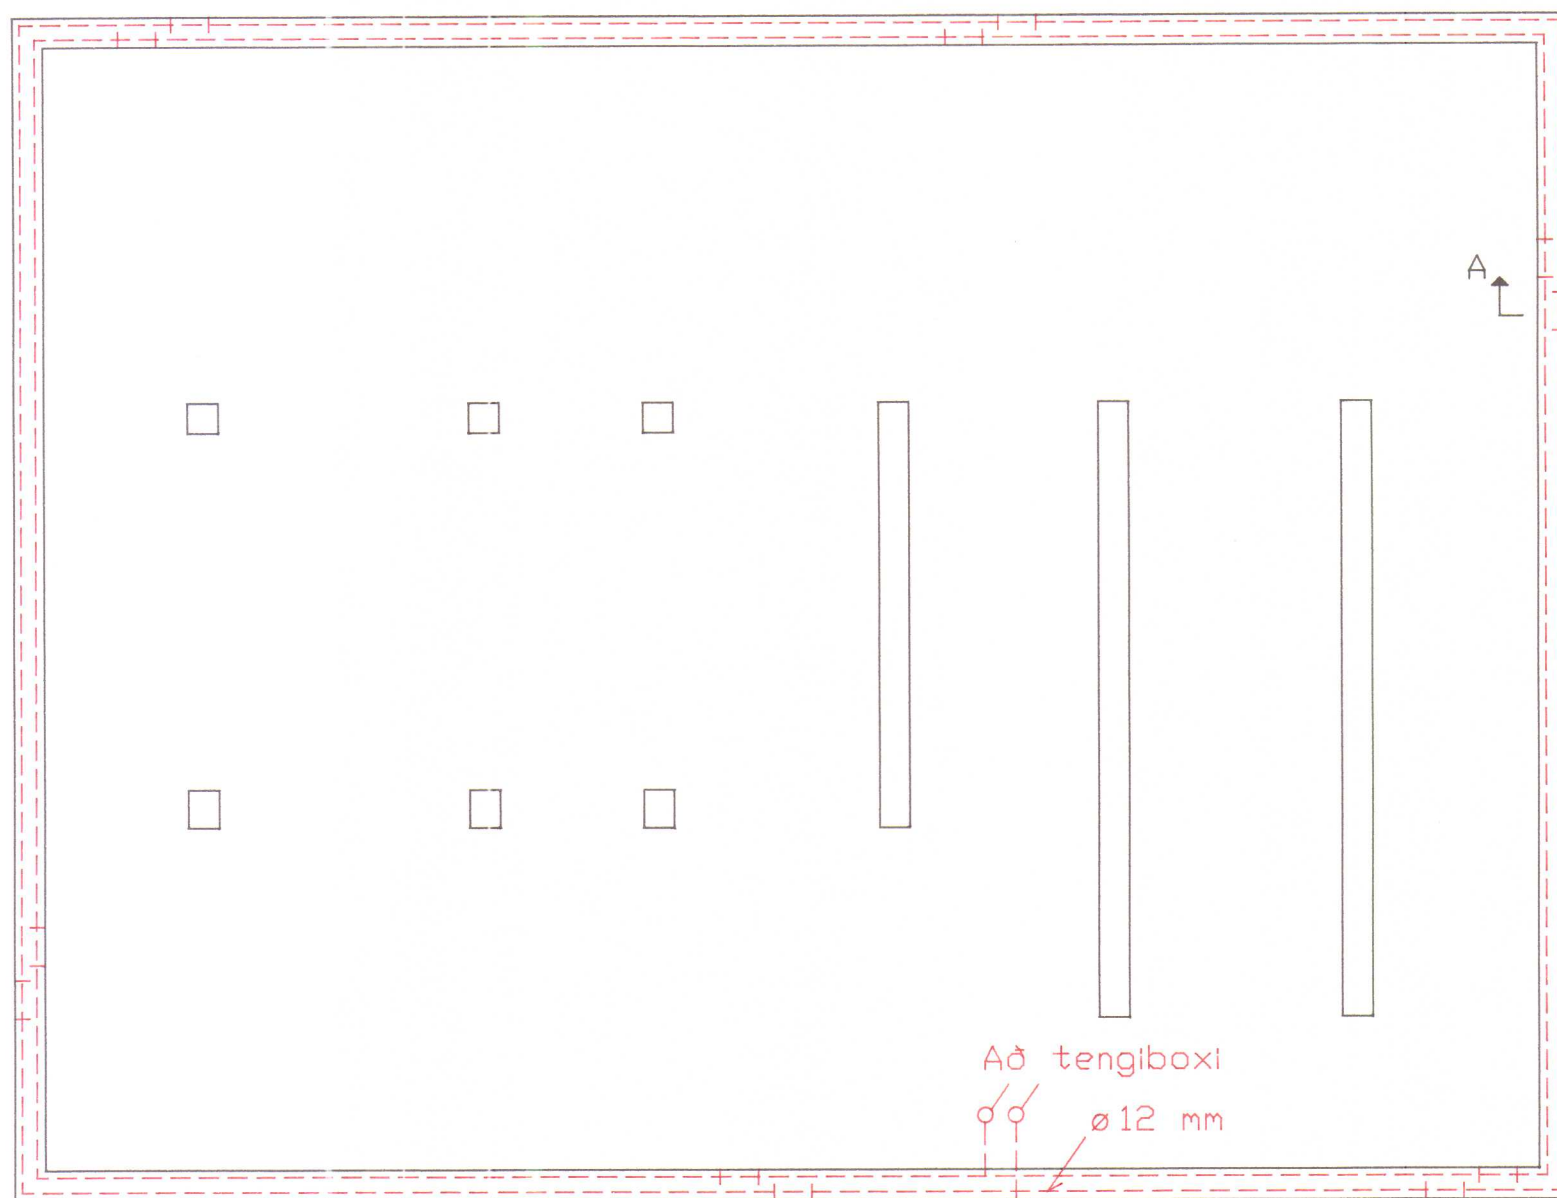

Grunnmynd sökkuls 1:50

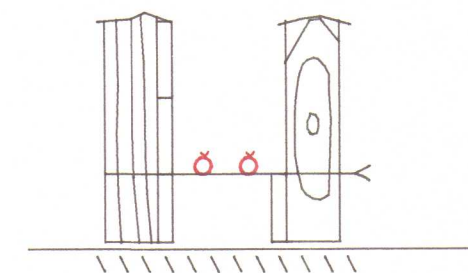

Snið A-A í sökkulvegg
Sýnd eru 2 neðstu steypu-
Styrktarjárn í steypumóti
ofan á neðstu mótavírum.

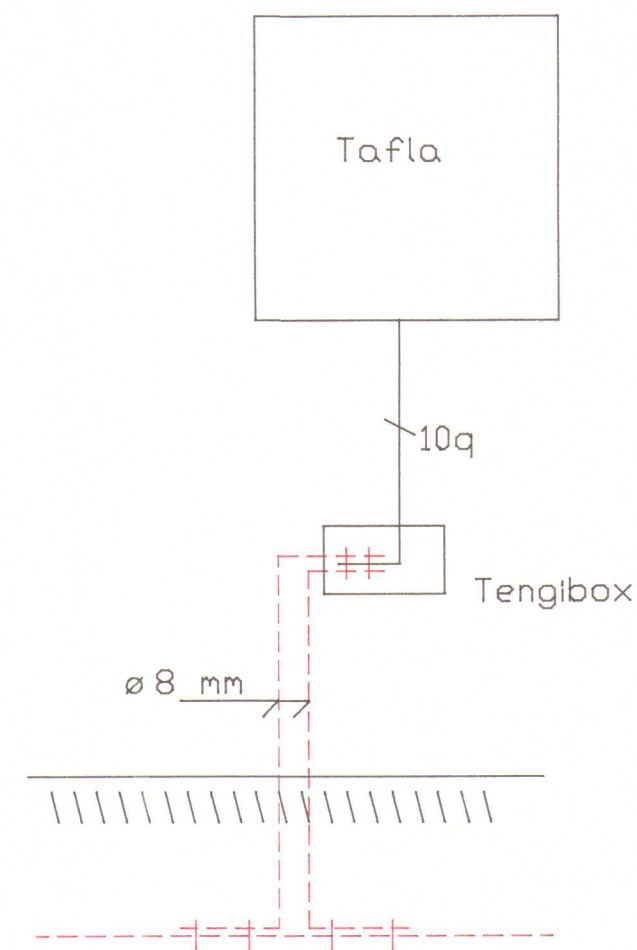

Núnatæk h.f

Sökkulskaut



NTHV3

Örgjafinn h.f

Dagsi Nov '92


Teiknaði

Hannaði

Yfirfarlaði


-thugasemd

Mkví

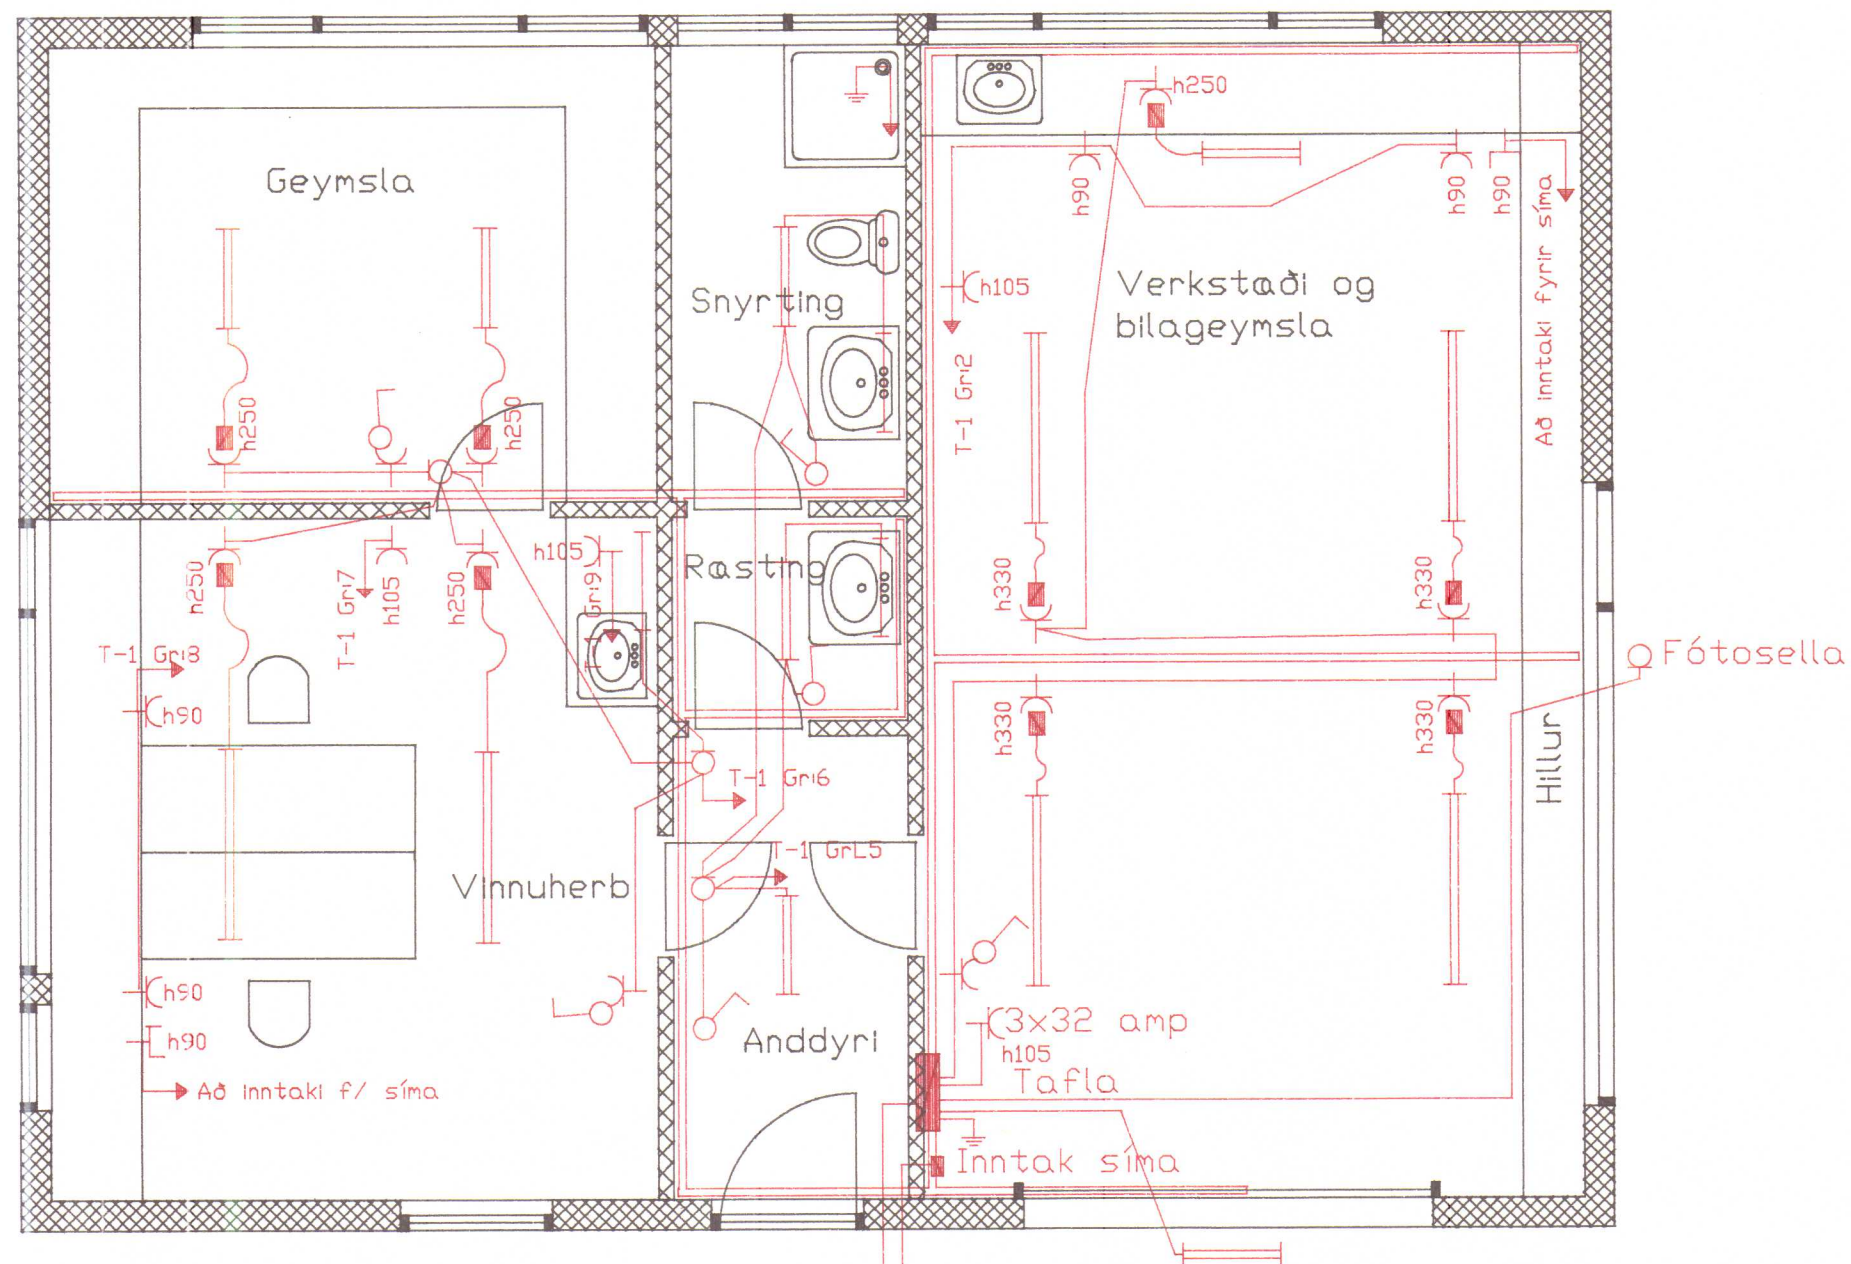

Inntak rafveitu 50 mm pp | Inntak síma 50 mm pp

Dagur: Nov '92	Yfirfarir: l. í gasend	Núnatæk h.f.	Örgjafinn h.f.
Teiknaði: Hannaði	Mkv: 1 : 50		
		Raflögn	NTHV

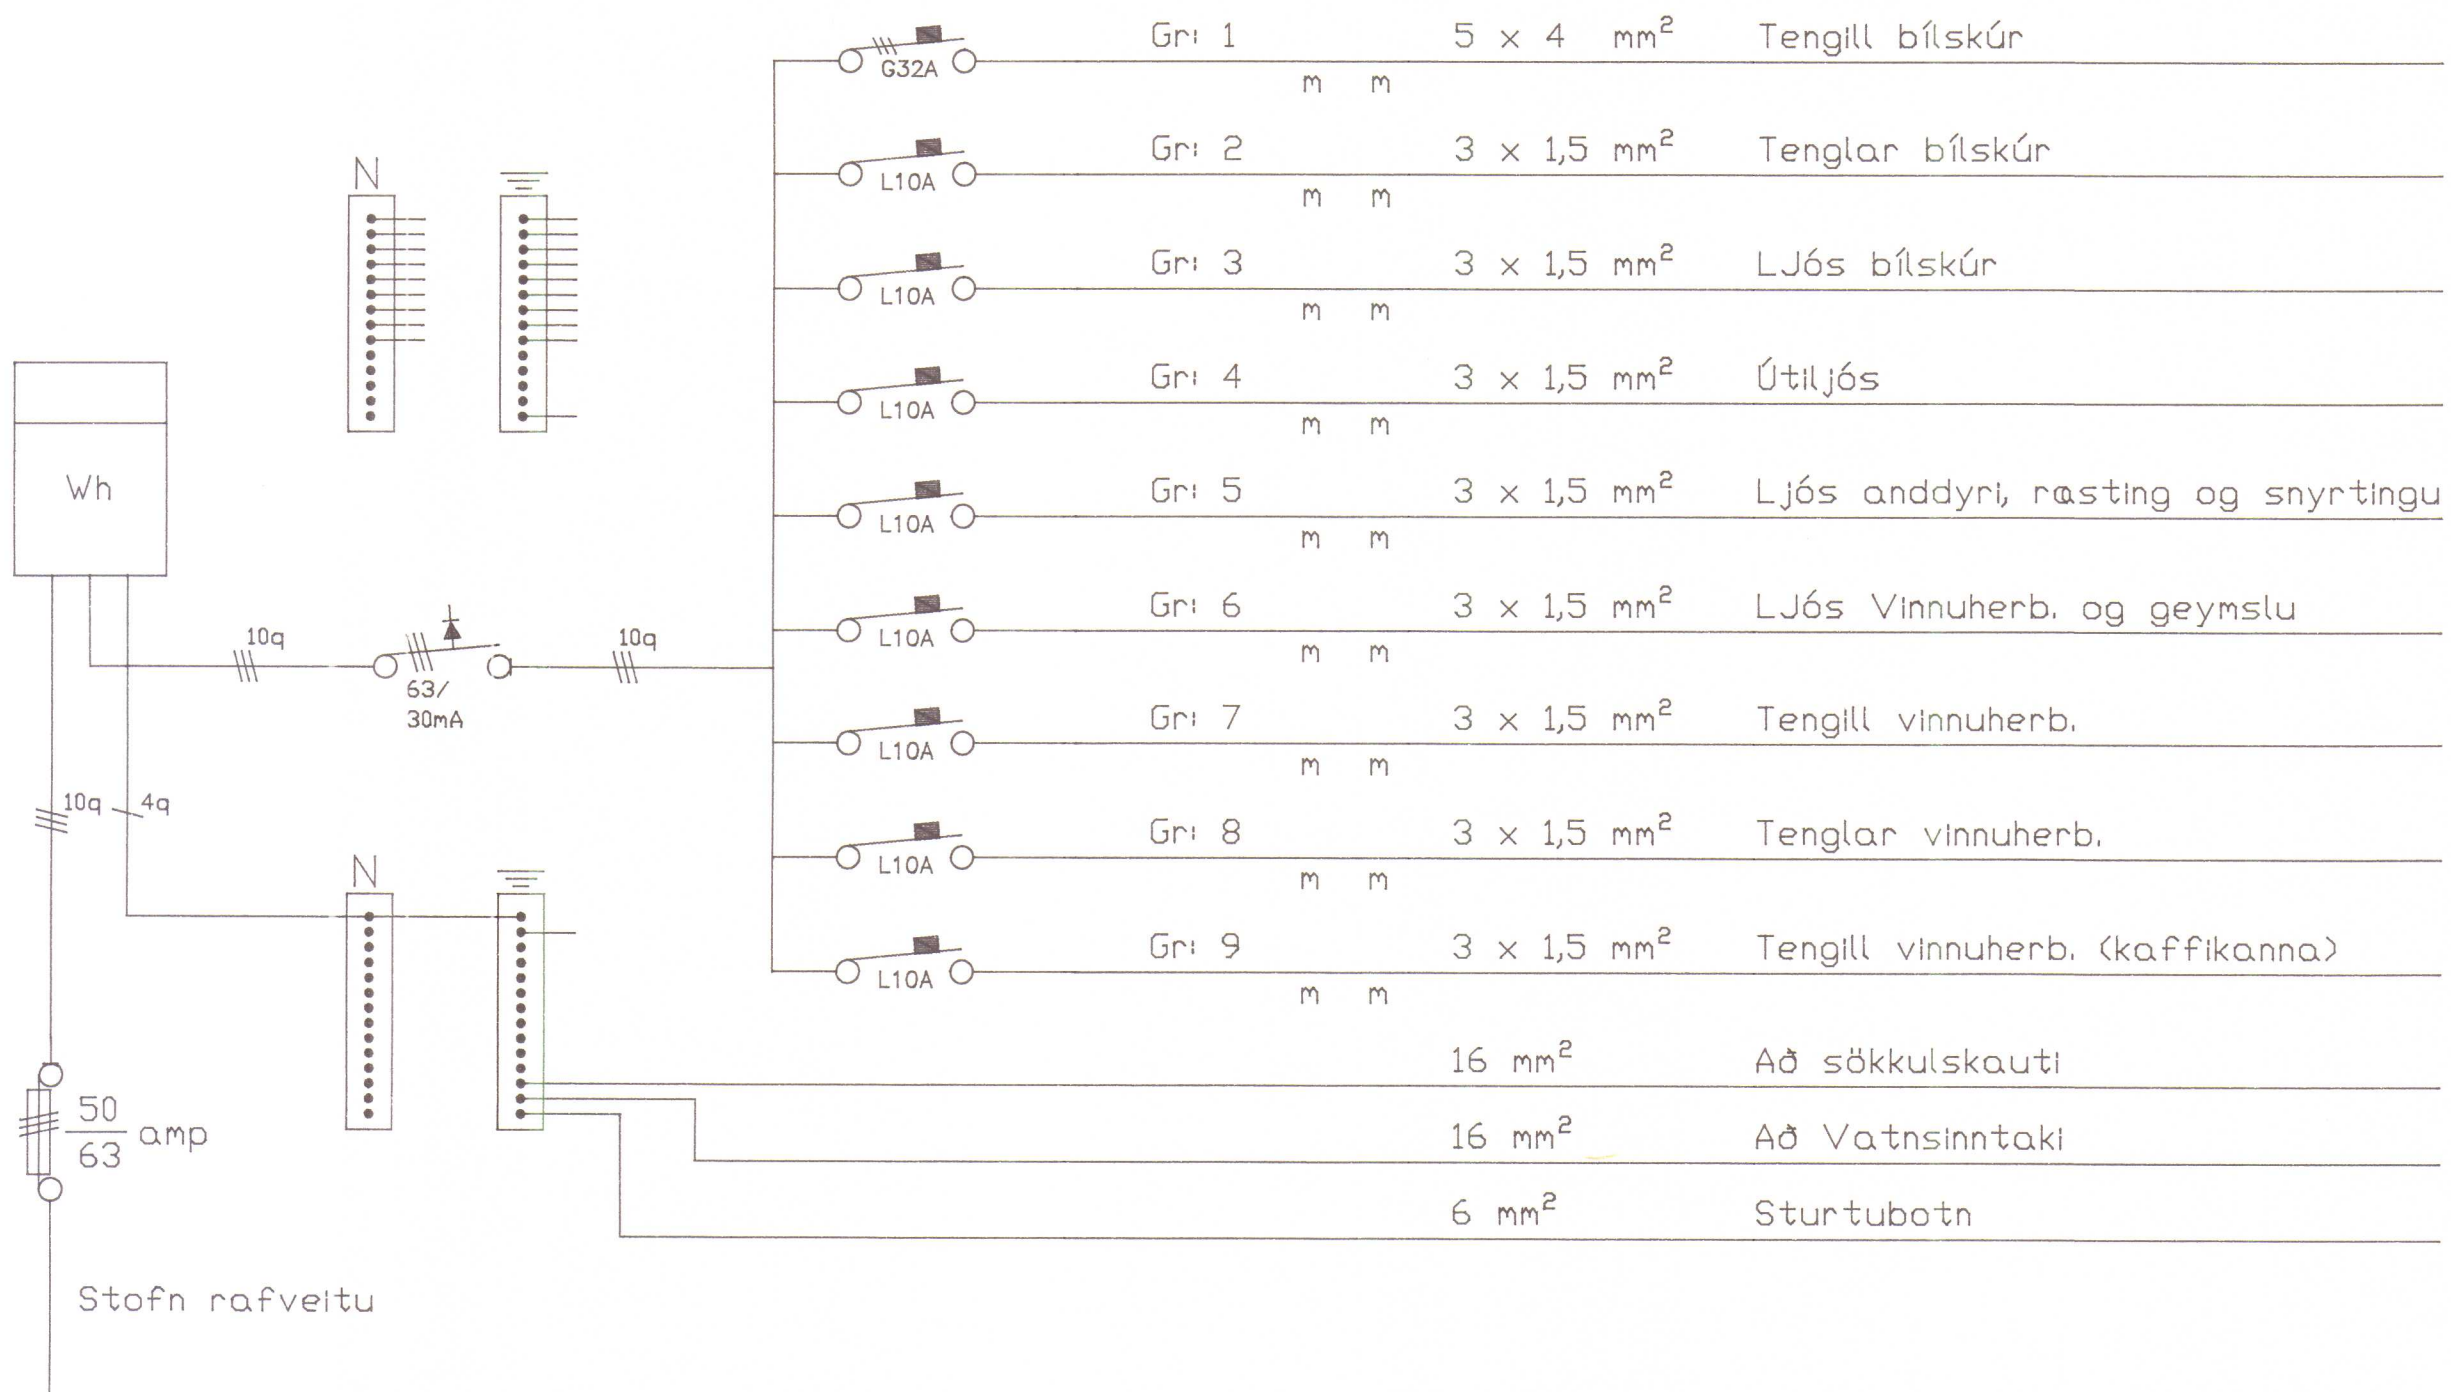

Hæð rofa og tengla skal vera 105 cm nema annað sé tekið fram á teikningu

Ljós yfir vöskum skal vera 190 cm frá gólfi



Tenglar í vinnuherb (norðurgafli) og í bílskúr (austurgafli) skulu vera undir borðbrún

Málstraumur tengla skal vera 10 amp

Allar raflagnir skulu lagðar samkv. IST 117 staðli

Öll mál á teikningu eru í centimetrum

Dagsi	Nov "92	Yfirfarlaði	Núnatæk h.f	 Örgjafinn h.f.
Teiknaði		Athugasemd		
Hannaði		Mkv 1 : 500		
			Skýringar	NTHV4

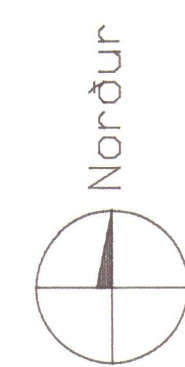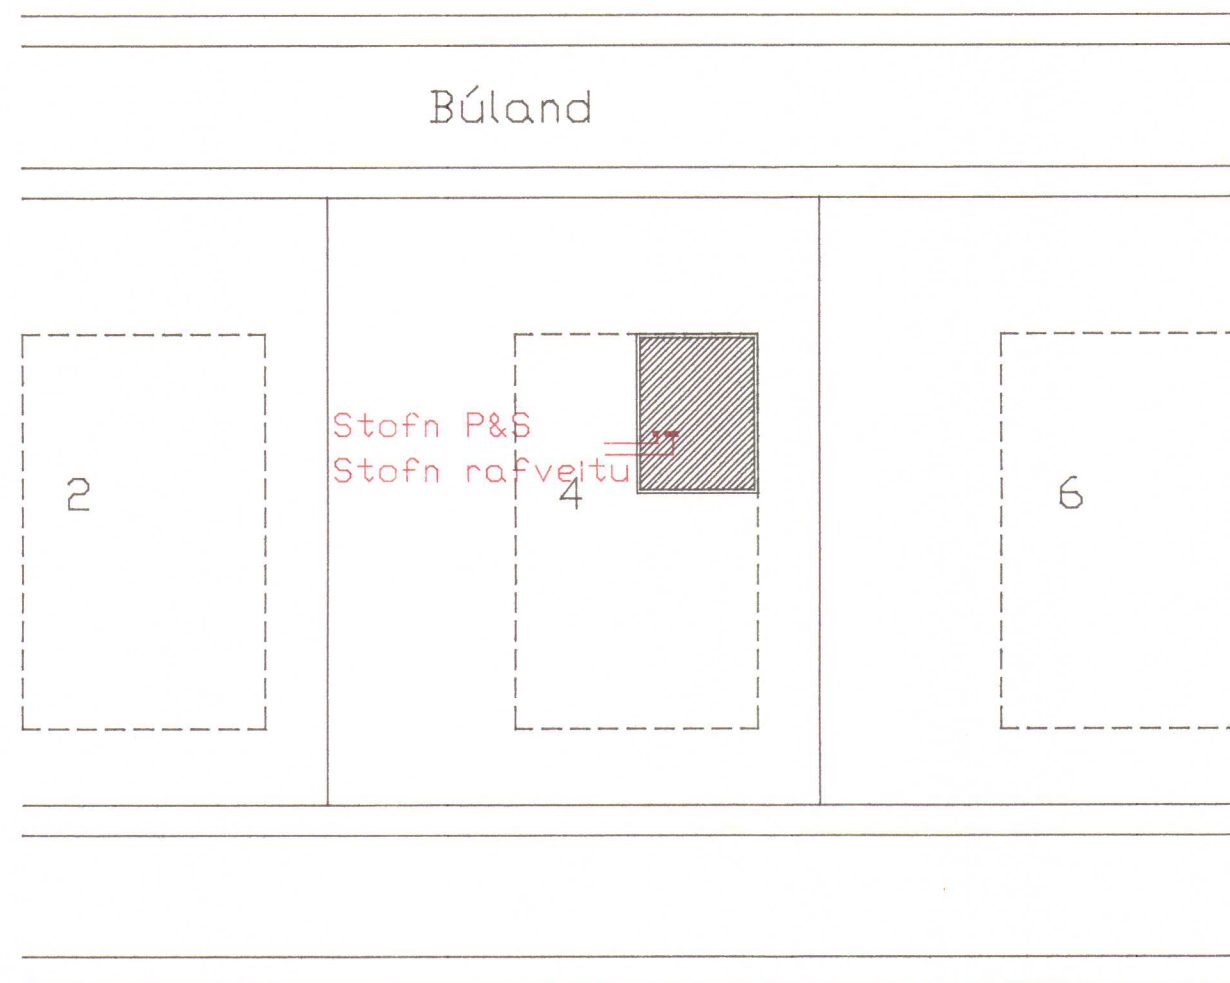

Dagsi	Nov '92	Yfirfarir	Núnatæk h.f.	 Örgjafinn h.f.
Teiknaði	Áki	Athugasemd		
Hannaði	Áki	Mkvi 1 : 500		
			Afstöðumynd	NTHV1