

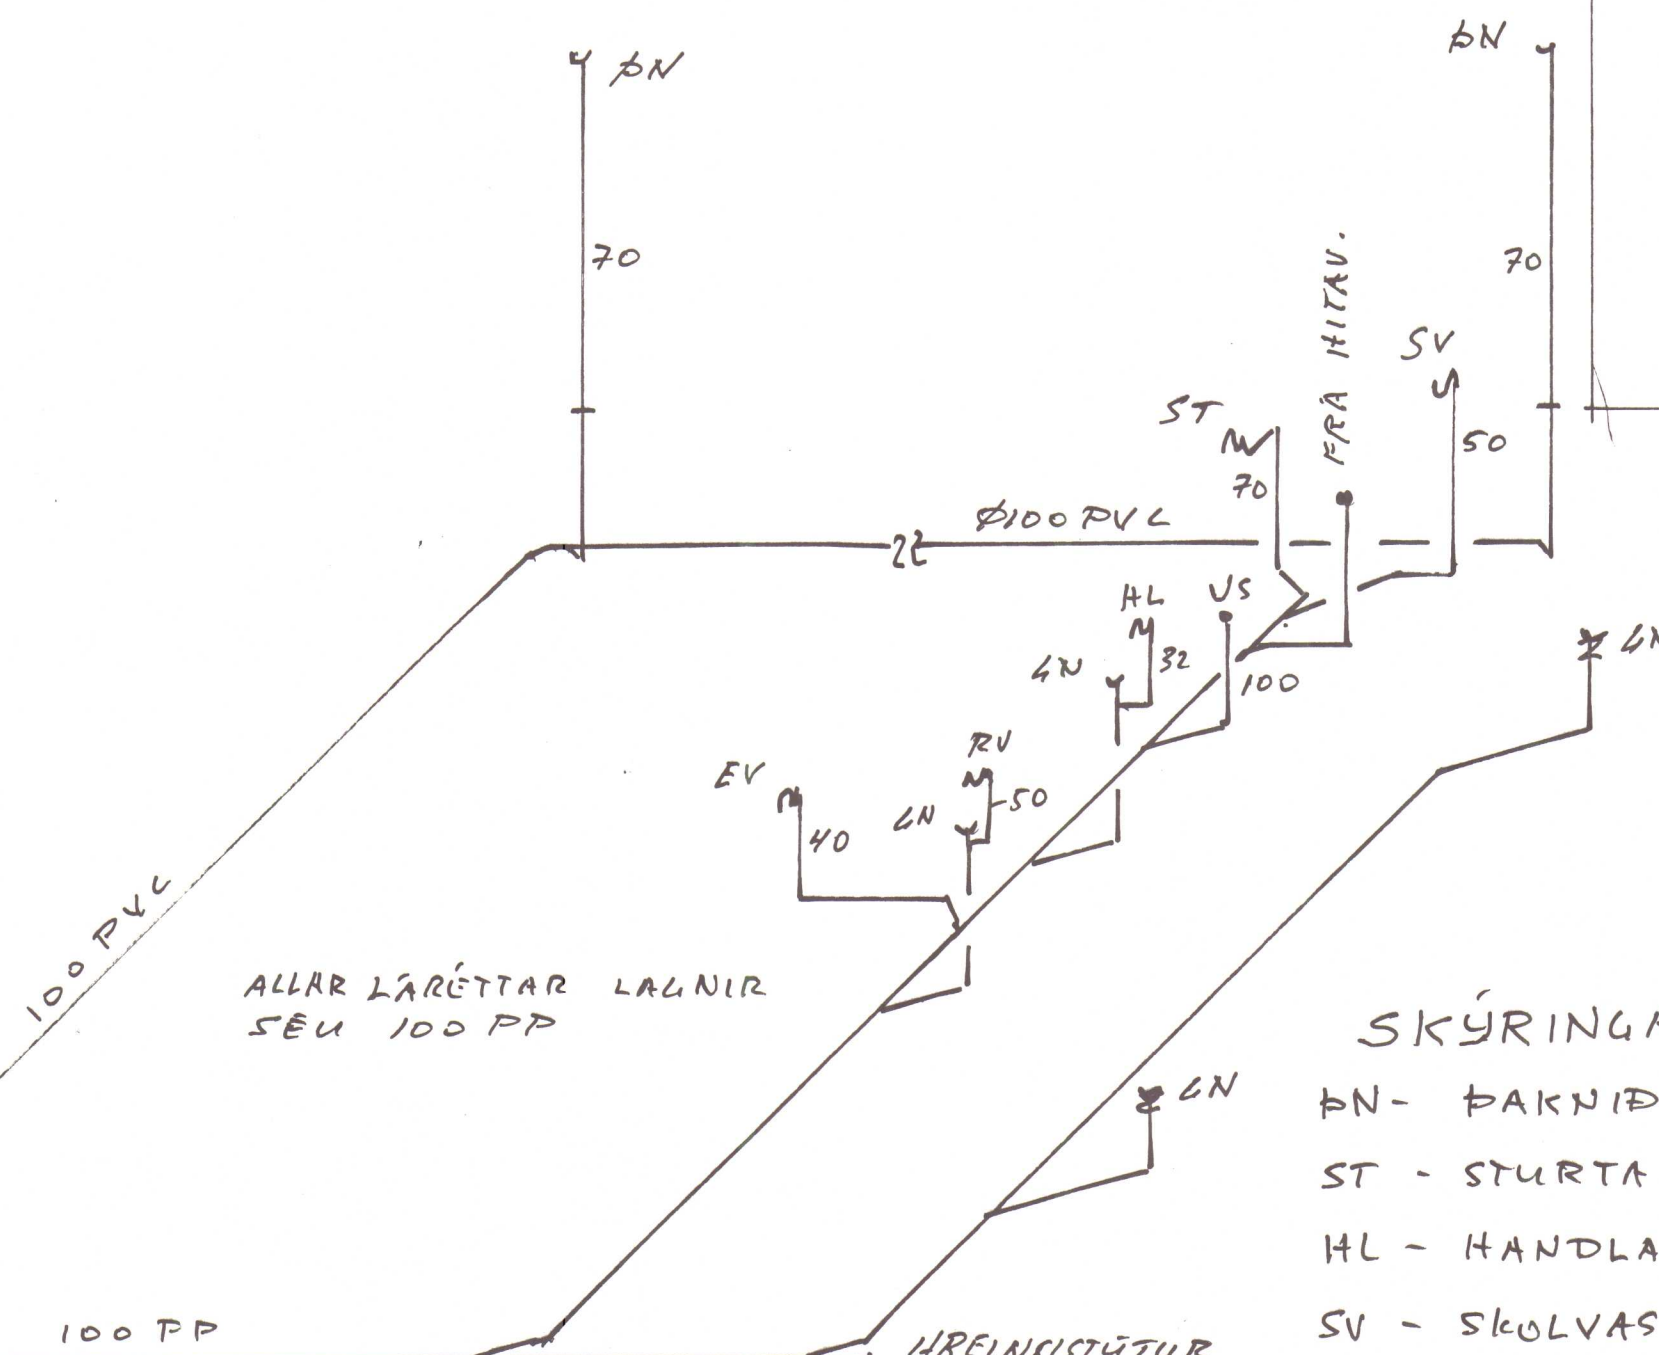
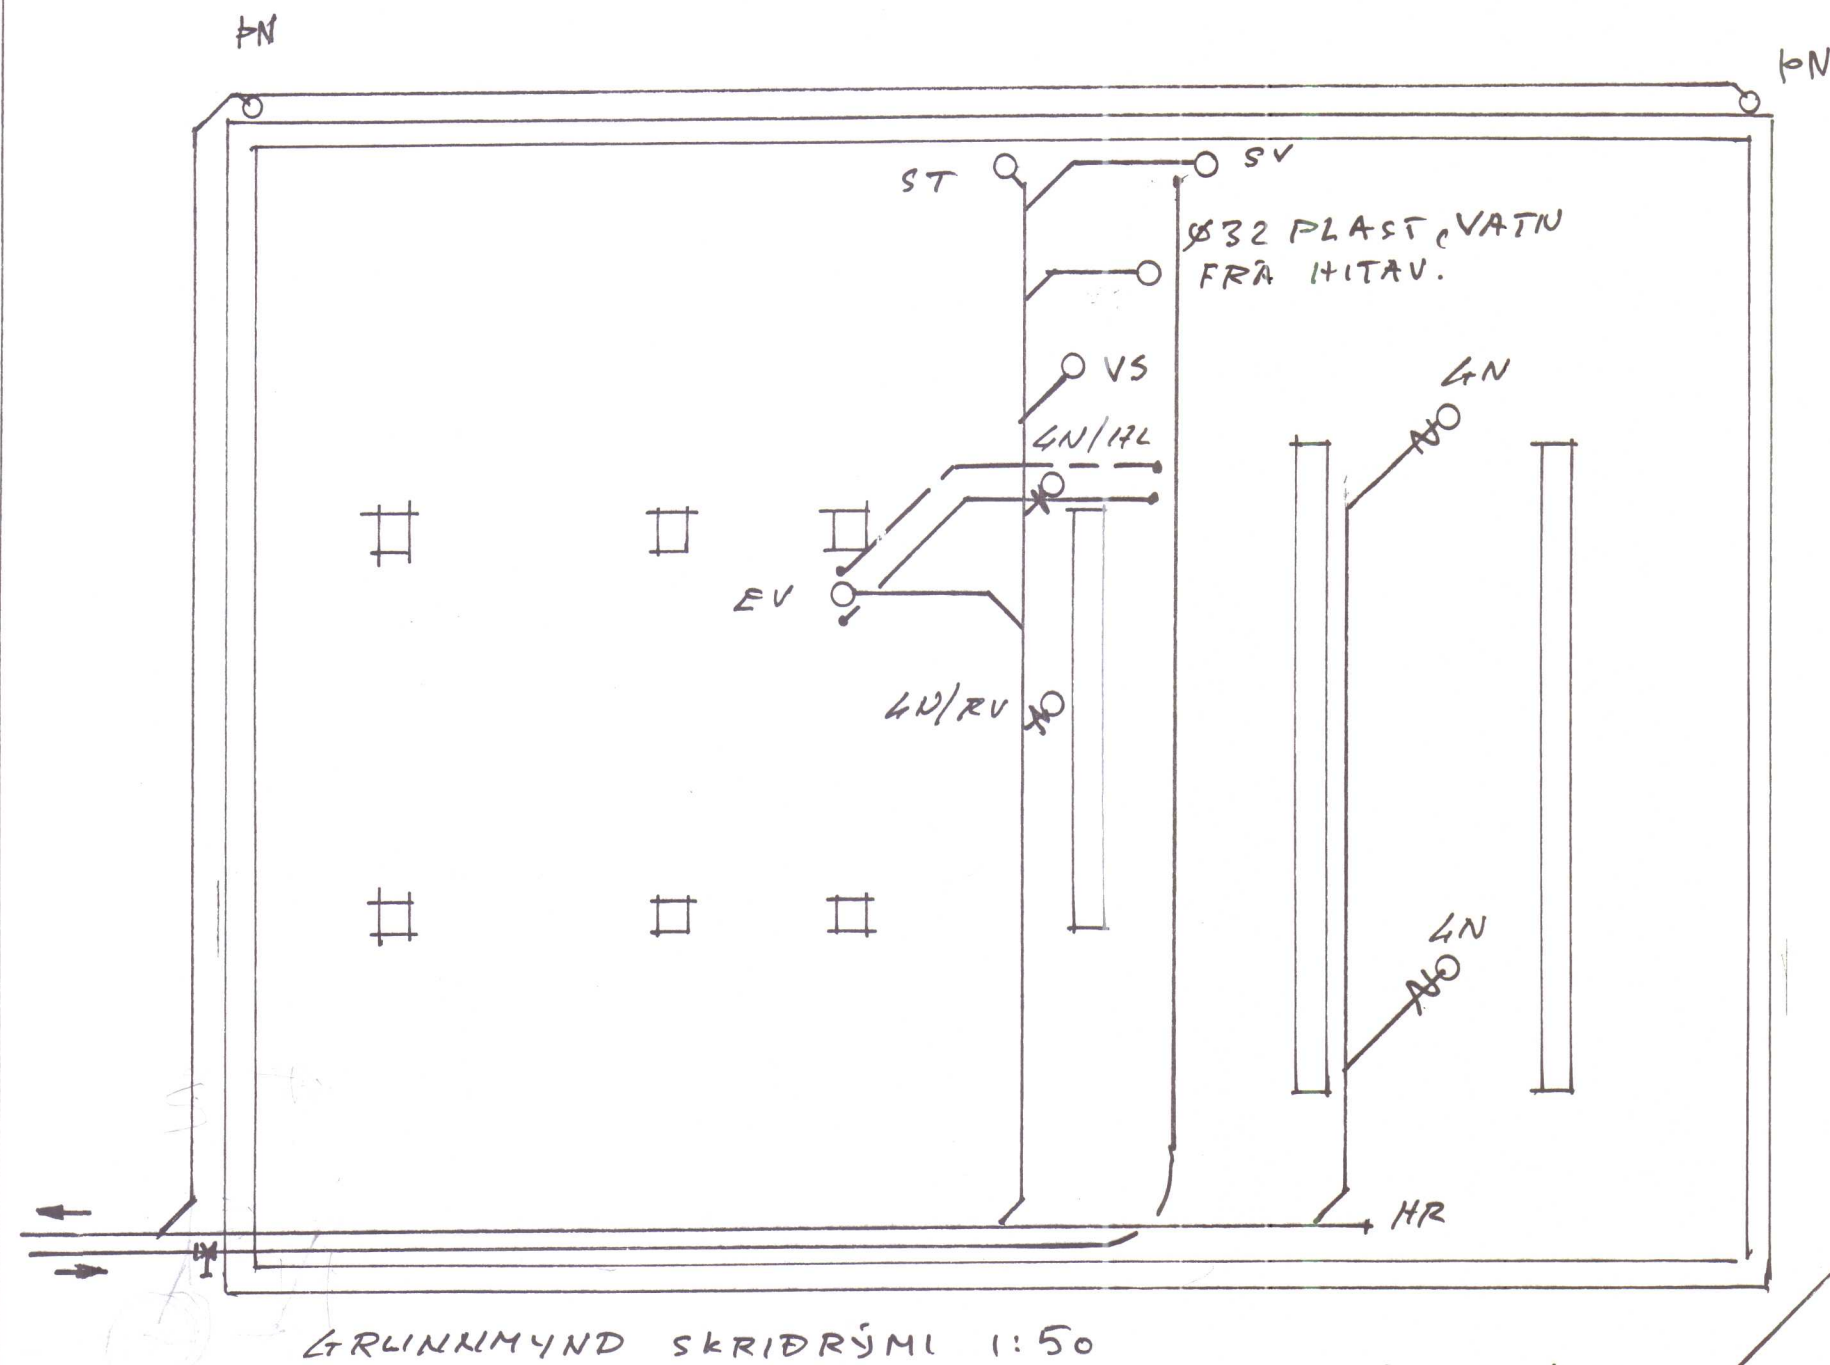


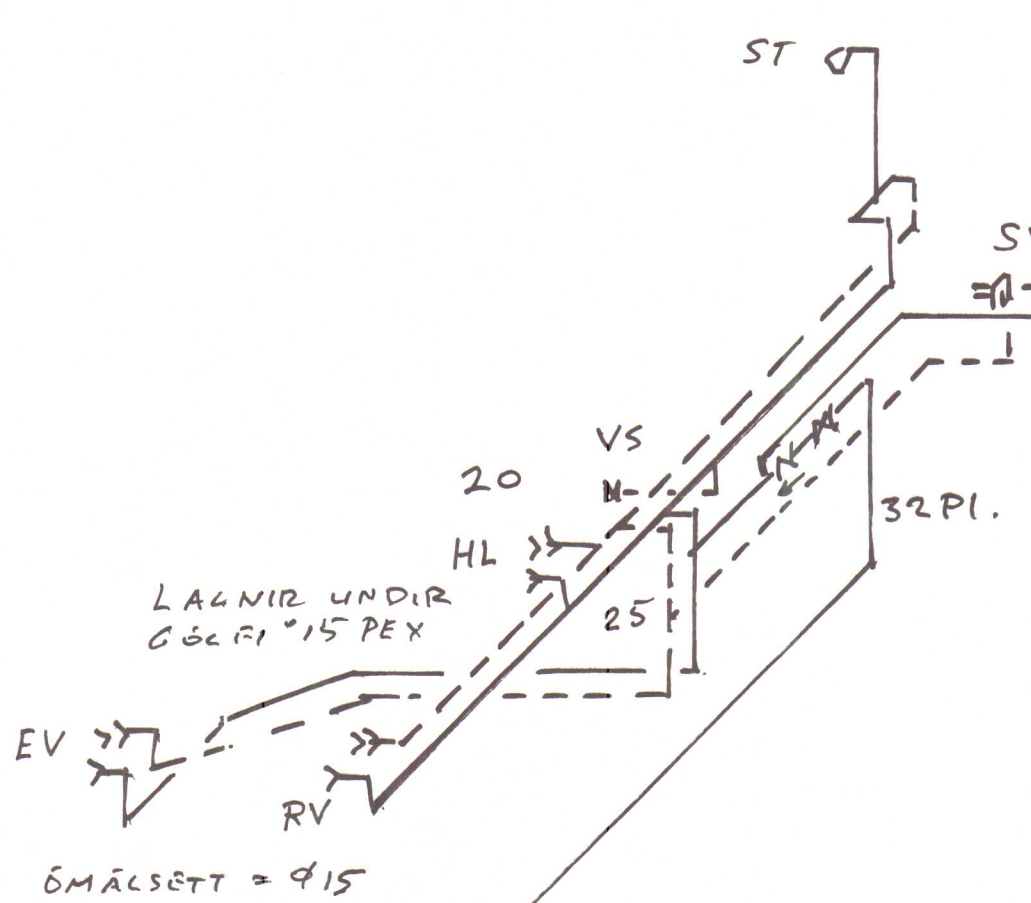


- SKÝRINGAR
- PN - ÞAKNIÐURFALL
 - ST - STURTA
 - HL - HANDLAUG
 - SV - SKOLVASKUR
 - EV - ELDHÚSVASKUR
 - RV - RÆSTIVASKUR
 - GN - GÖFNIÐURFALL

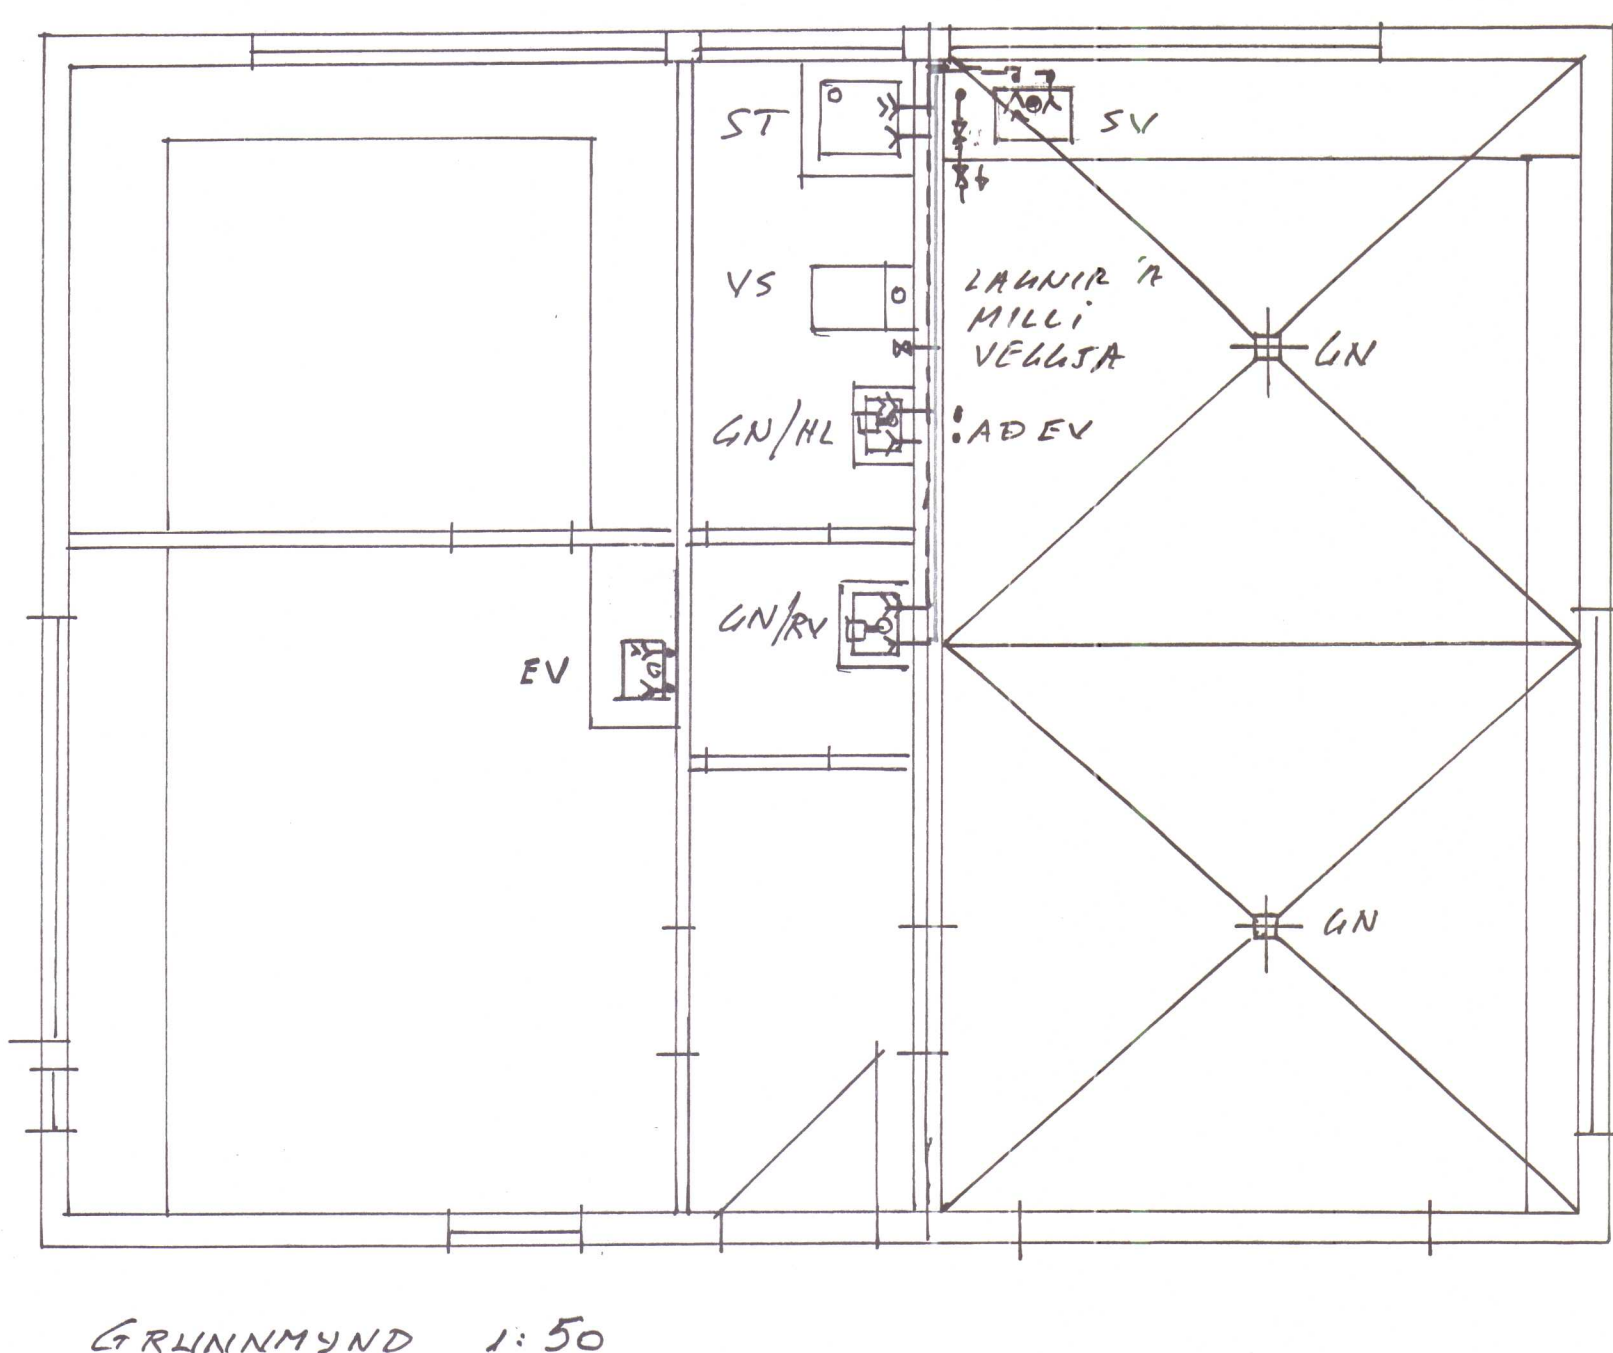


FRÆRENNISLAGNIR Í SKRIFDRÁMI SÉU PP RÖR, EINANGRUP MED 1" STEINULL OG VAFIN M. PLASTDÚK. MINNSTI HALLI SÉ 2cm/m = 20‰. LAGNIR ÚTI SÉU PVC-RÖR. VATNSRÖR Á HÆÐ OG Í VEGGJUM SÉU GALV. RÖR EINANGRUP OG VAFIN. ÞEY RÖR EINANGRUP SÉ UNDIR GÖLFÍ AÐ EV. VATNSLAGNIR ÞRÝSTIÐRÆFAST VIÐ 8kg/cm²


NÚNATAK hf KAPLAHRAUNI 2-4 HAFNARFIRÐI	
PÓSTUR OG SÍMI	SÍMI 653288
ÁHALDAHUS Á HVAMMSTANGA BÚLAND 4	NR 92-10-11
FRÆRENNIS- OG VATNSLAGNIR	
TEIKN. HS	
HAFNARFIRÐI NÓV. 1992 Hlj. Skottsson TFS	

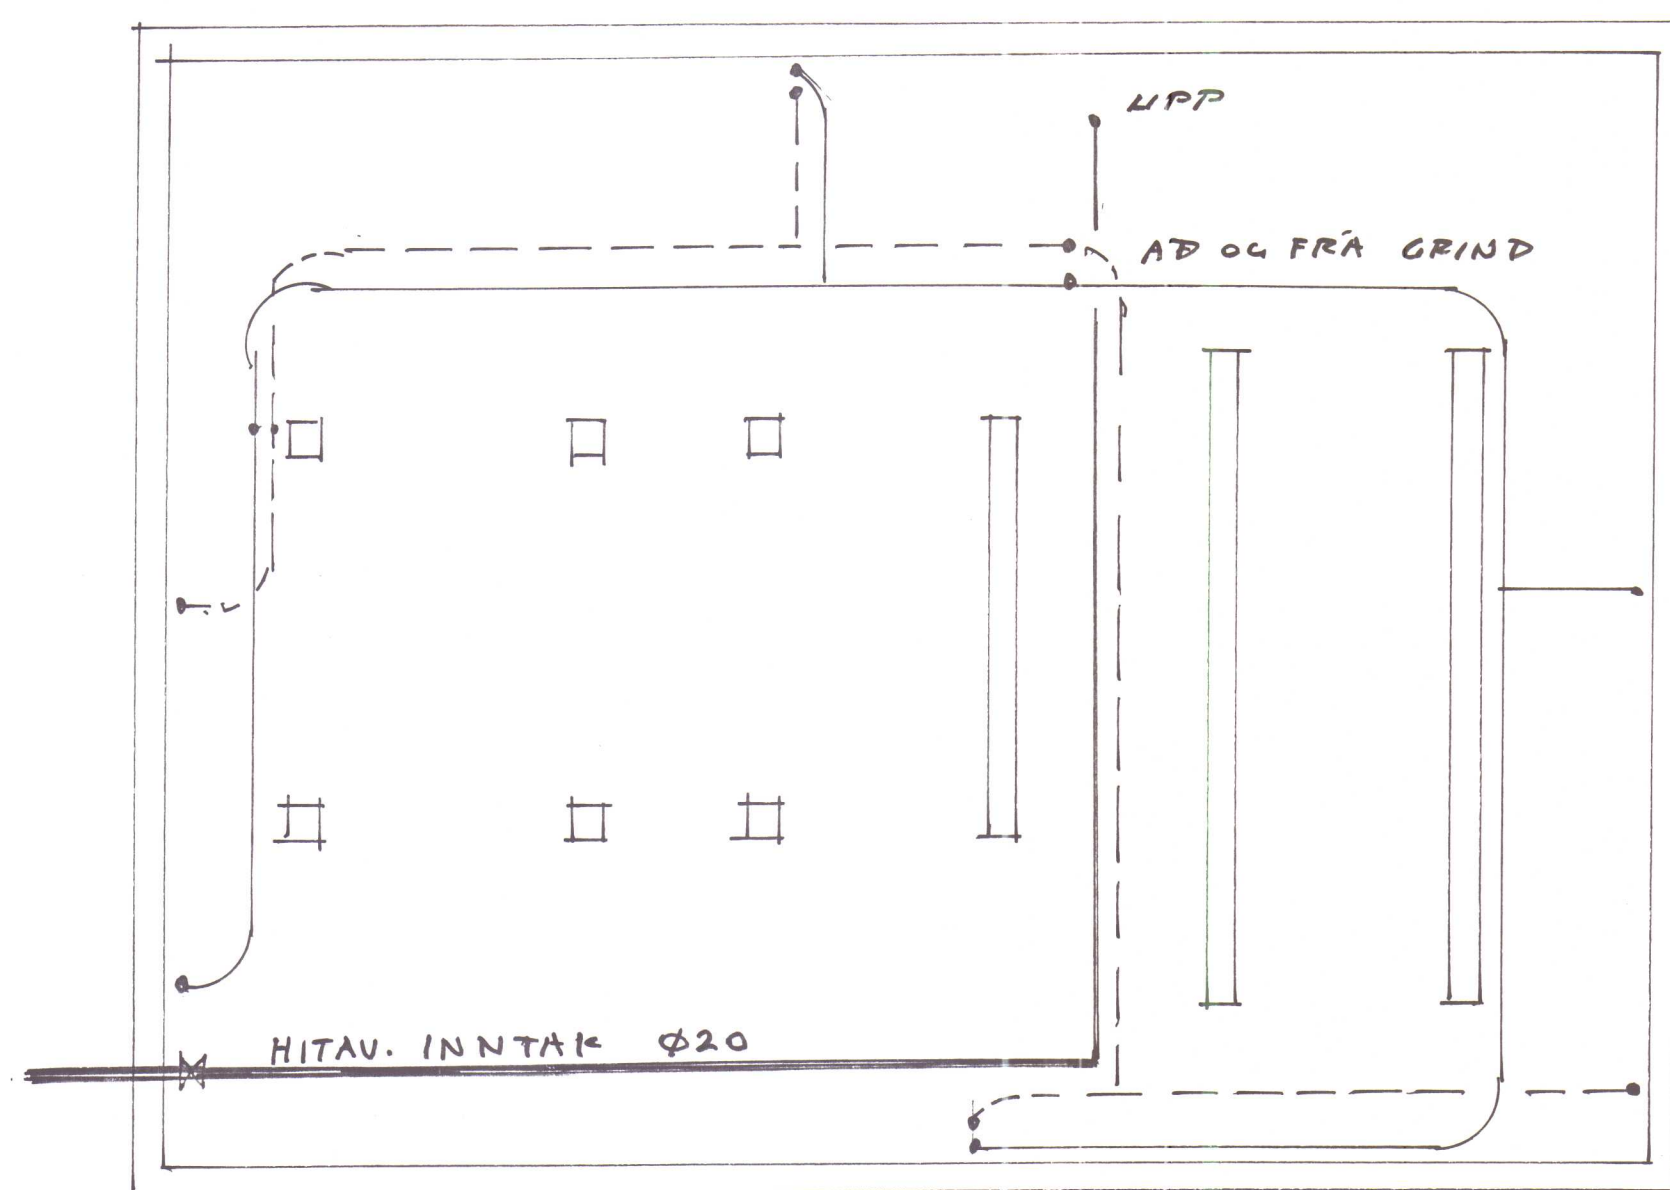


GRUNNMYND SKRIÐRÝMI 1:50

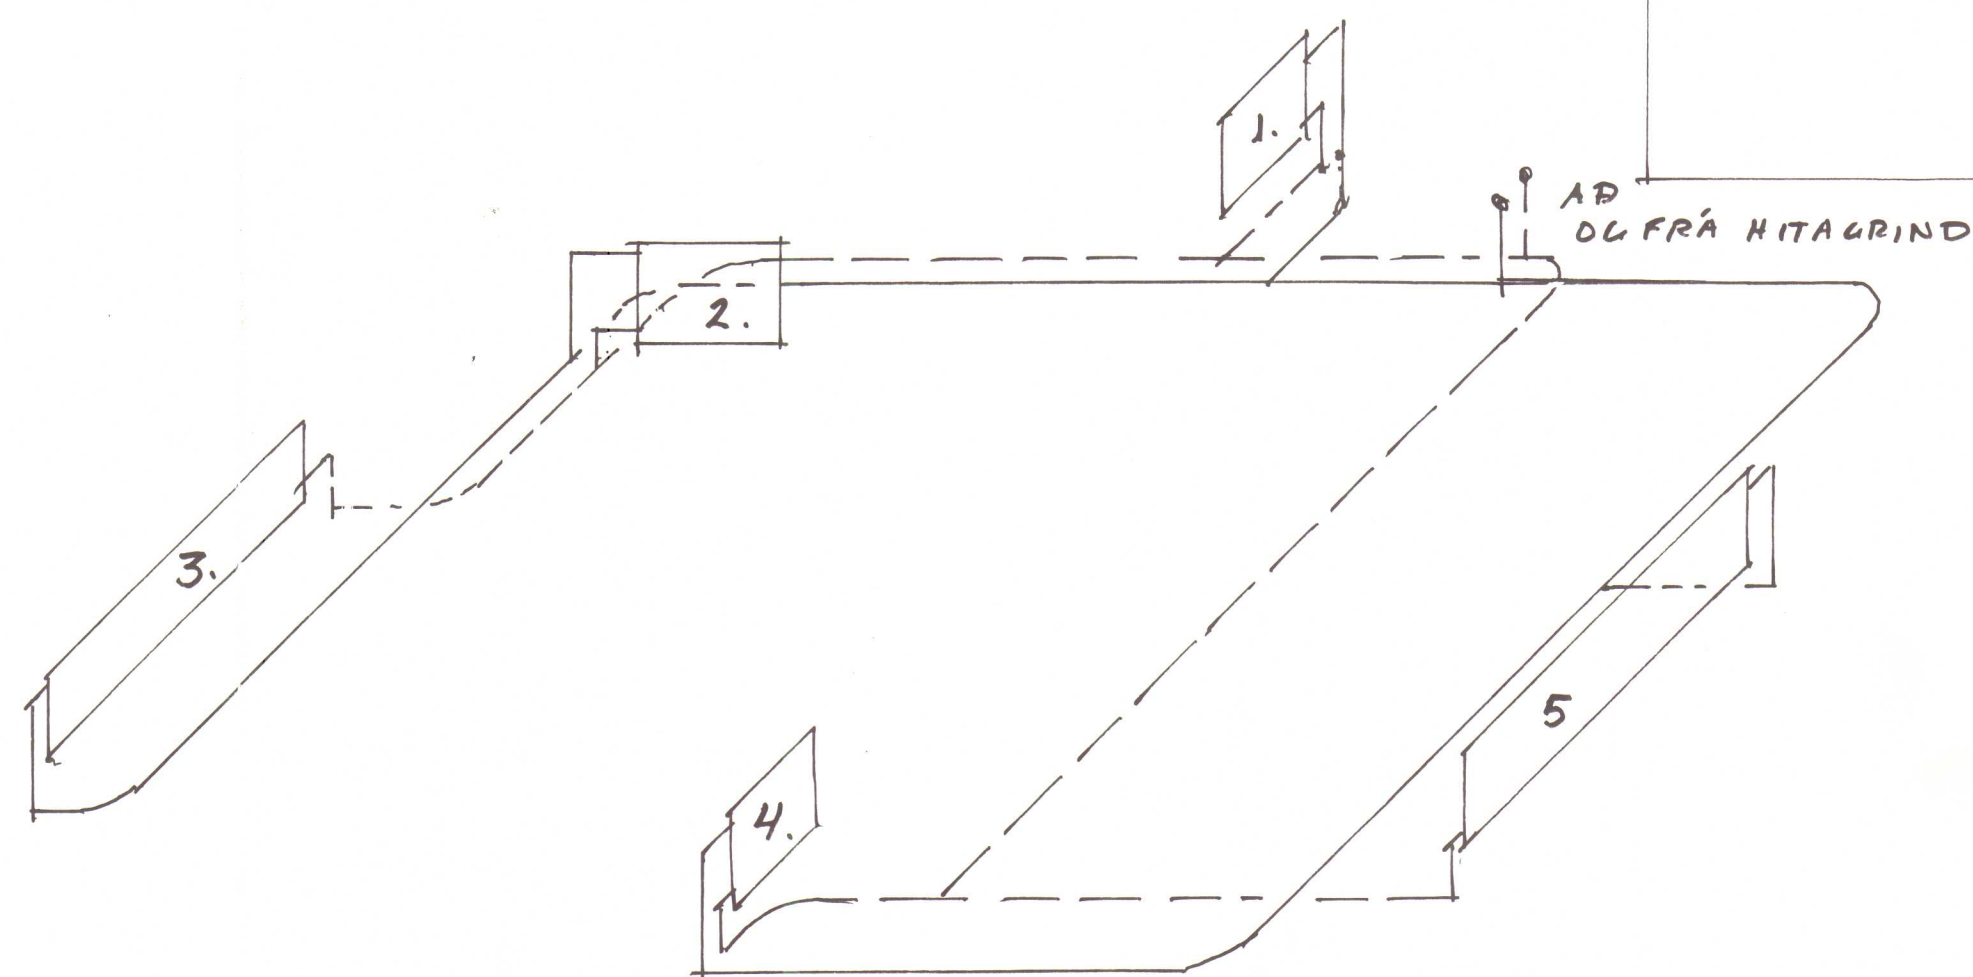

KERFISMYND 1:50

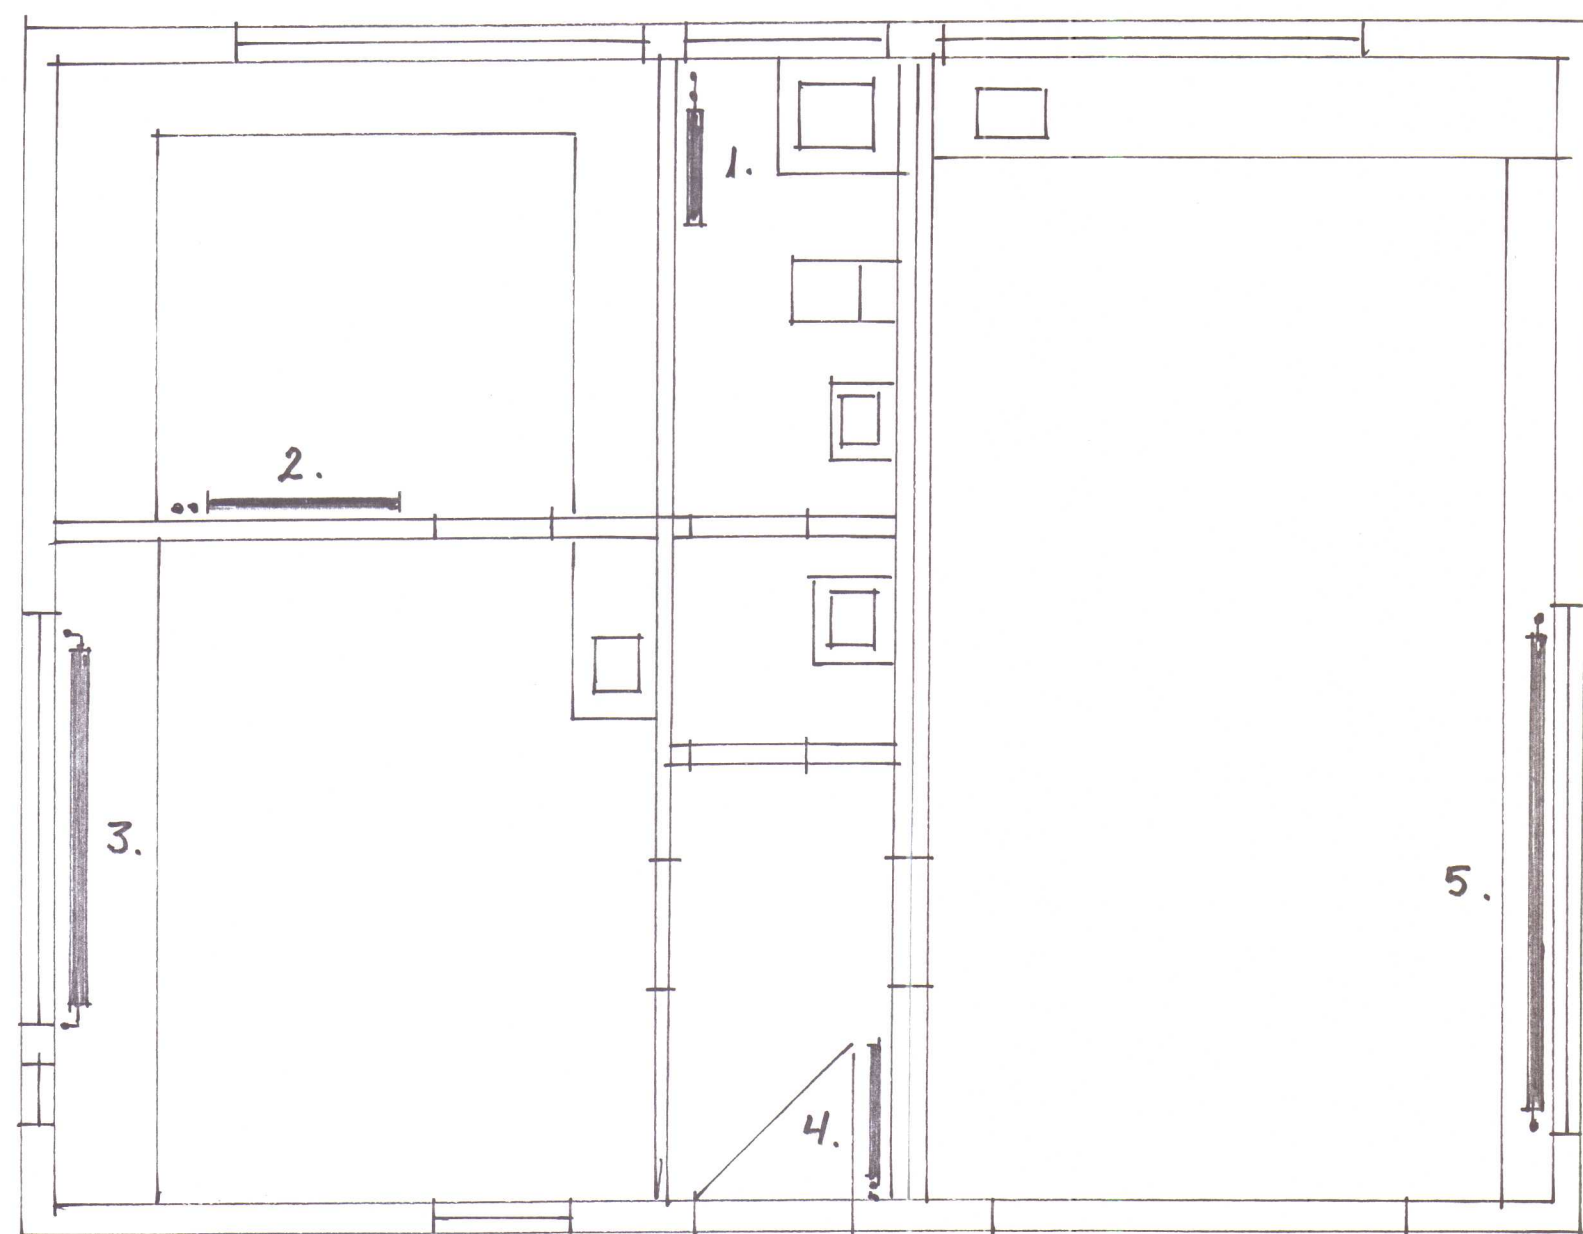

GRUNNMYND 1:50

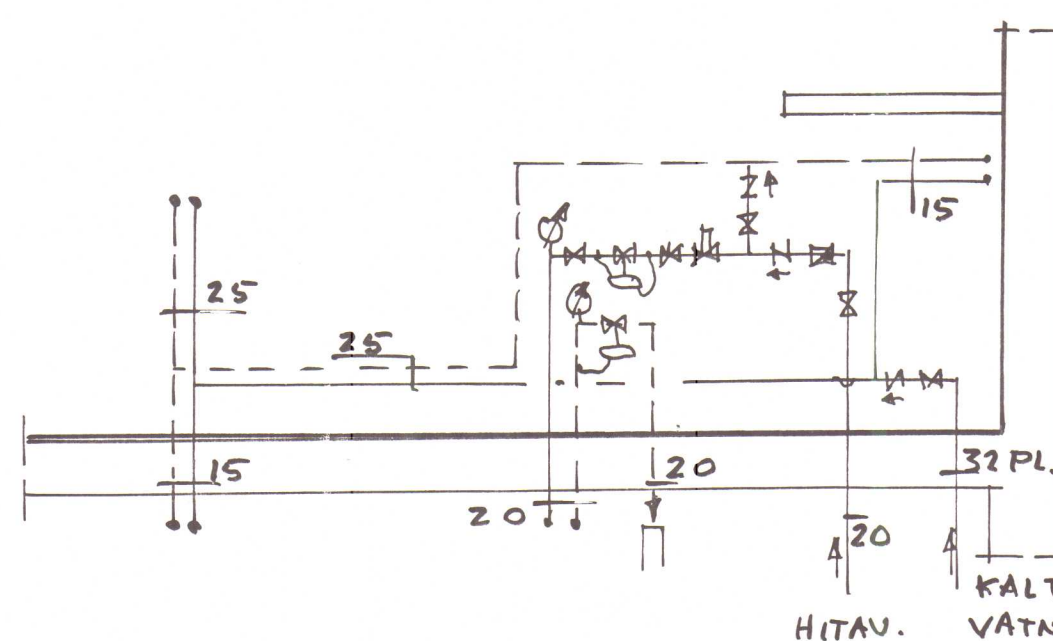

- X— RENNILOKI
- X— MÆLIR
- X— HEMILL
- X— EINSTREYMSLOKI
- X— HITA OG ÞRÝSTIMÆLIR
- X— ÞRÝSTIMINKARI Á FRAMRÁS
- X— SLAUFULOKI Á BAKRÁS

SKÝRINGAR

— FRAMRÁS

--- BAKRÁS

PÍPUR SEU SUARTAR ÞIN 2440 SKRÚFADAR ÆINANGRADAR EN MÁLADAR. ÖMÁLSETTAR PÍPUR ERU Ø10.

PÍPUR Í SKRIÐRÝMI ERU PEX-RÖR Ø15

FRAMRÁS SKAL EINANGRA MED 1,5cm MÆLICUM

PÍPUR SKAL HENLTA UPP MED 2m MILLIBILI

HITAKERI SKAL ÞRÝSTIPÖFA UPP 61kg/cm².

OFNASKRÁ STELRAD-OFNAR Δt = 40°C

NR	GERÐ	HEÐ	LENGD	STUTAR	AFKÖST	DANFOSS
		mm	mm		W/m	Loki
1	10	600	800	CD10	383	FRAMRÁS
2	21	600	1280	CD10	1365	—II—
3	22	500	2240	AD10	2219	—II—
4	10	600	960	CD10	459	BAKRÁS
5	22	600	2880	AD10	3285	FRAMRÁS

NÚNATAKH KAPLAHRAUNI 2-4 HAFNARFIRÐI

PÓSTUR OG SÍMI SÍMI 653288

ÁHALDAHÚS A HVAHMSTANGA BÚLAND 4 NR 92-10-12

HITALAGNIR

TEIKN. HS

HAFNARFIRÐI NÓV 1992 *Stefi Skutlan TFÍ*