


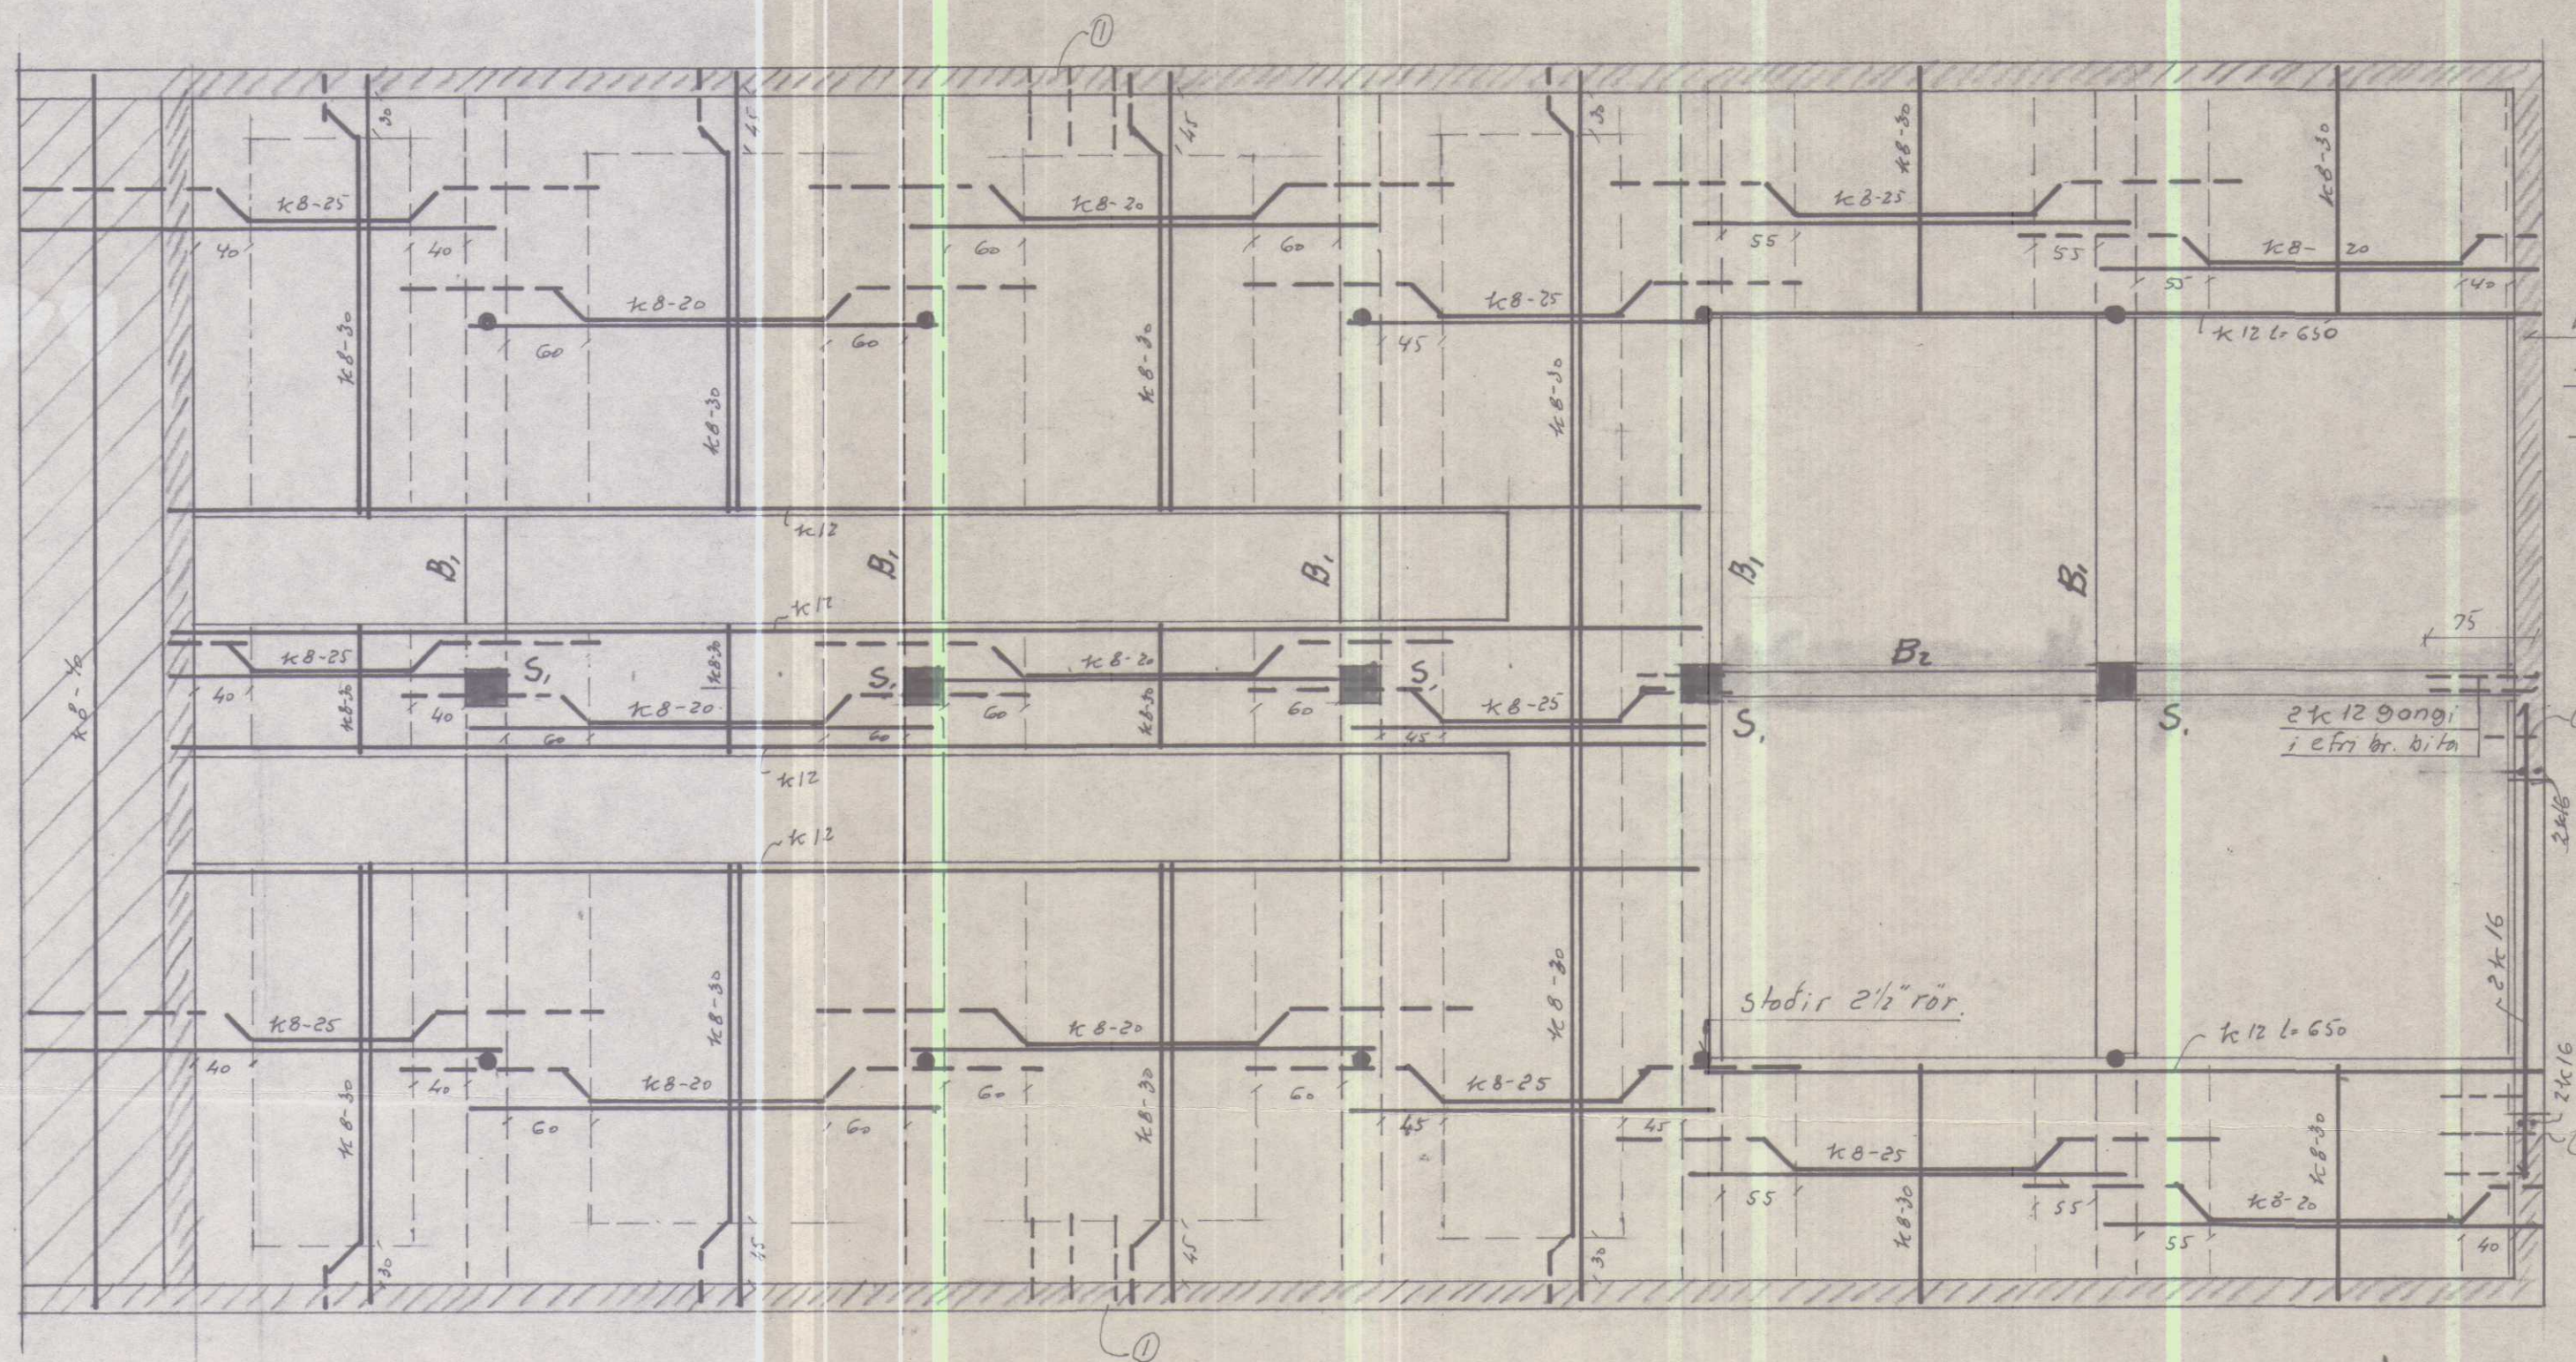

Veggur í haughúsi 25 cm

— í fjöð 20 —

5 cm stóllur notast sem rimla

oseta.

Snidi B₂

M: 1:20



Langjárn 4 K12 l. 680 og 625

Lykkjur φ8-25 l. 75

stóðir 2 1/2" rör.

Mesta veggþéð í haughúsi 2.85 m.

Jarðkylling að hlíðum.

Járnbinding veggja:

Innri brún K8-30 í Kross

Yfri brún K8-25 í Kross, lodrett jörn

beygist í efri brún plötu. ①

Lauslegt jarnmagn:

K8 = 2600 kg

K12 = 700 —

K16 = 900 —

φ8 = 250 kg í lykkjur.

Bl. 1888 Búrfell Ytri-Torfa, N-Hún.

Löndnám ríkisins.

Gölf yfir haughúsi
m/þræbitum.

Mælikv.	Reikn.
1:50	Teikn.
	Samp.

Reykjavík, mars 1974

J. Sigurdsson

Verkefni nr.

2.

Breytingar

