




VÉLAGEYMSLA - GRUNNMYND mkv. 1:100

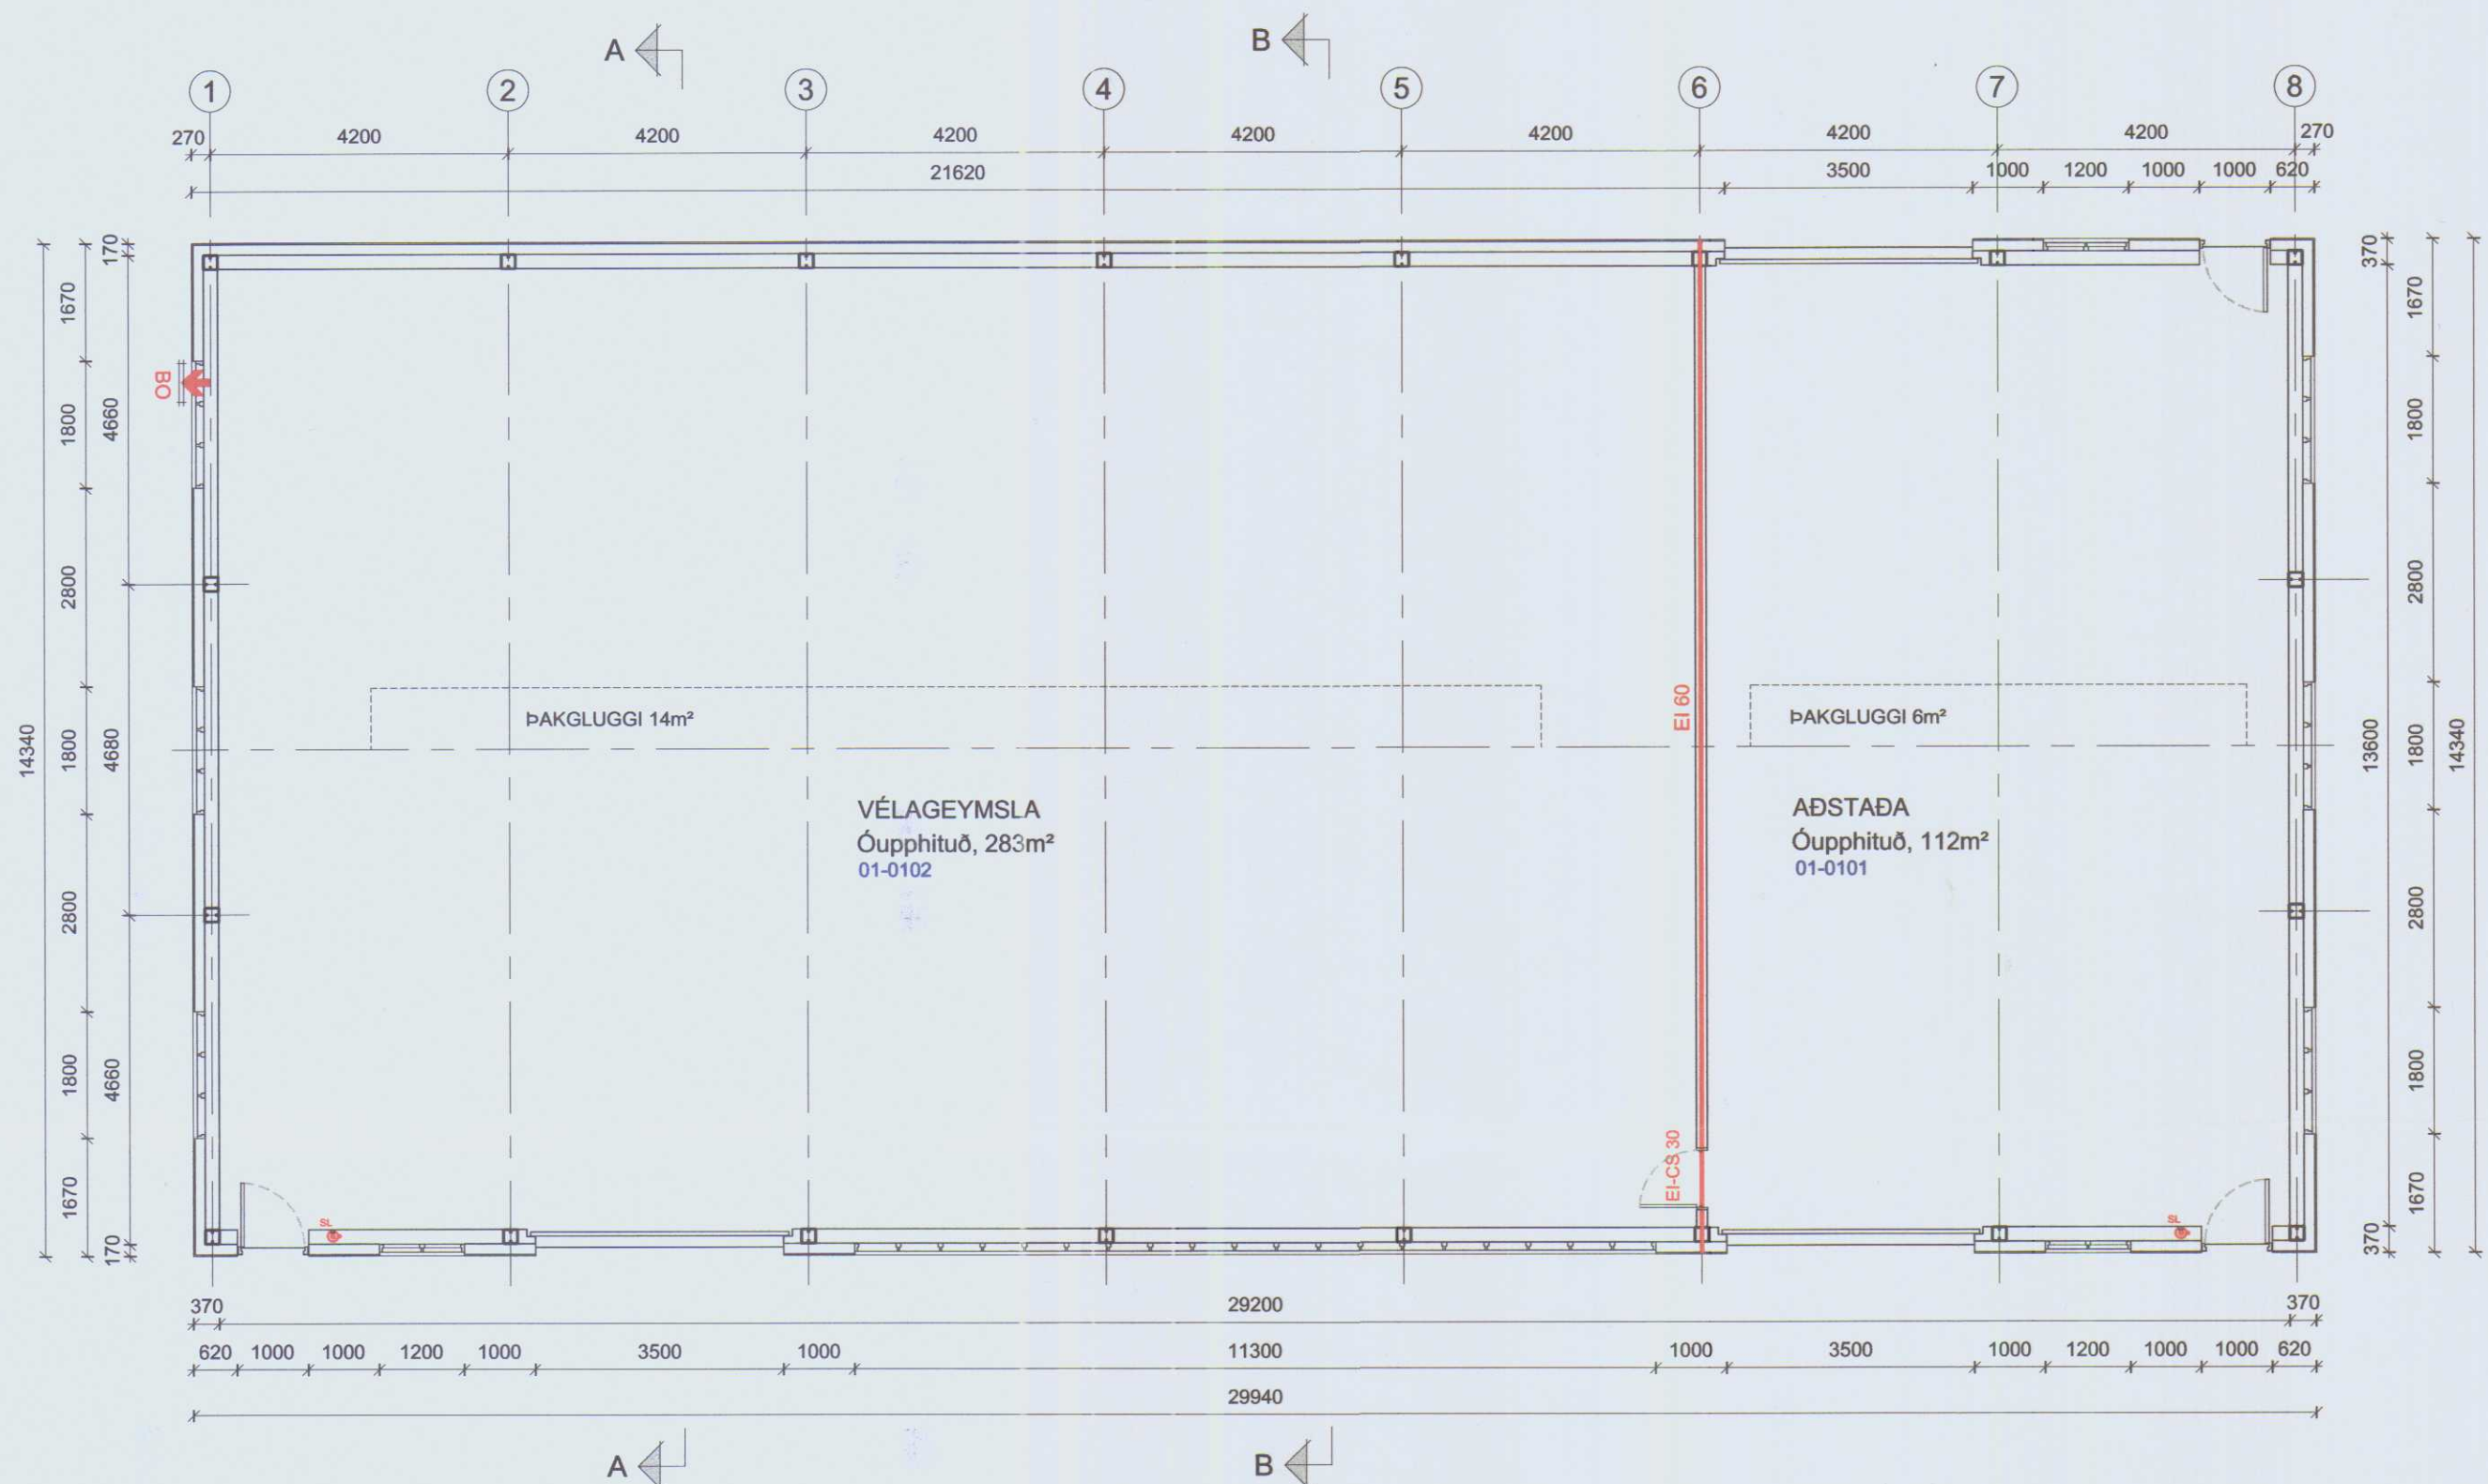

SNÍÐ A mkv. 1:100

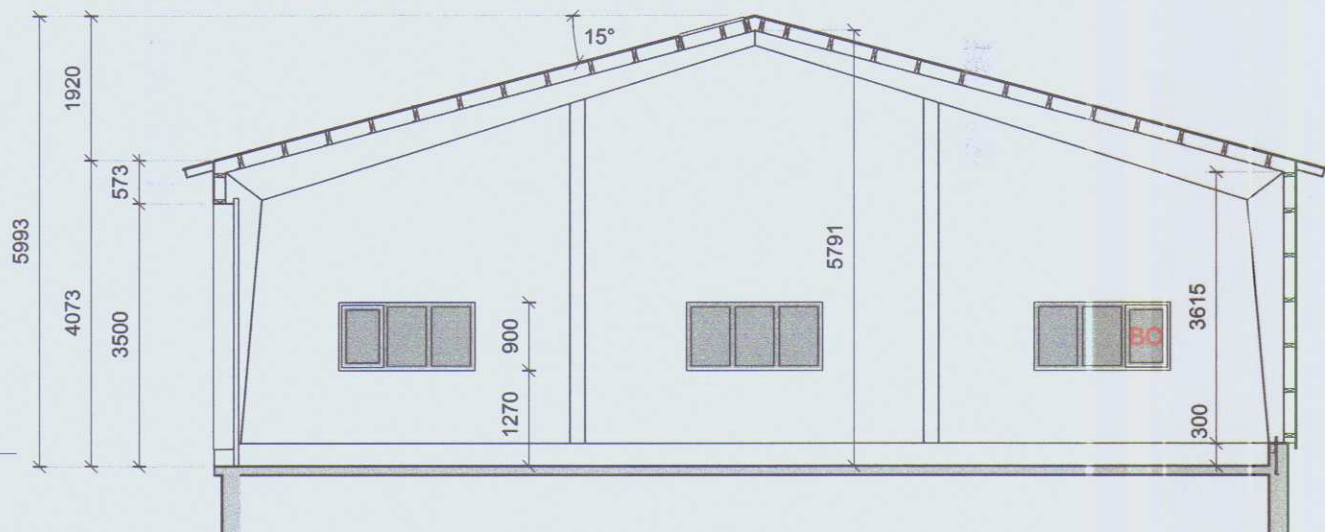

SNÍÐ B mkv. 1:100

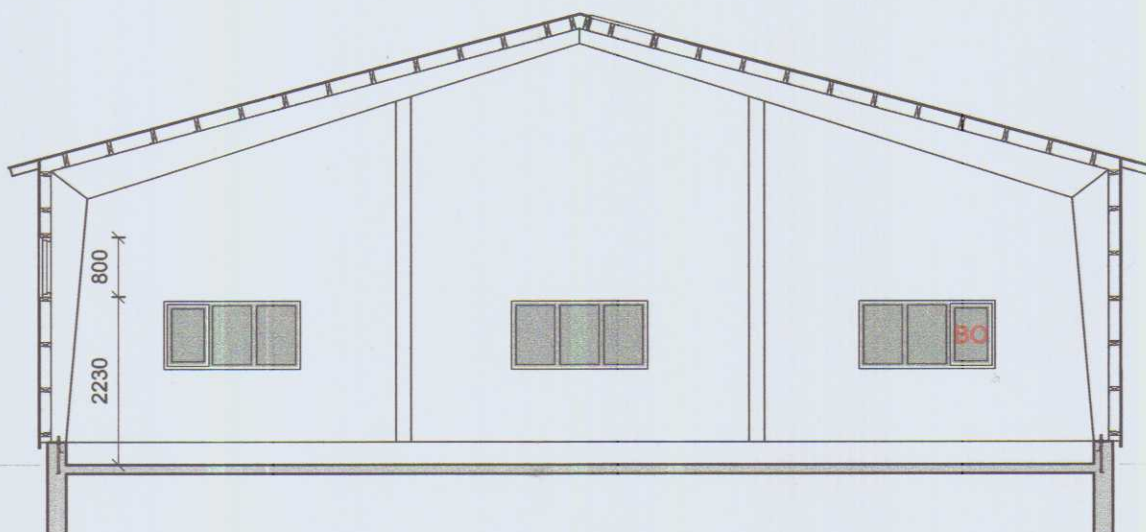


HÚNAÞING

Samþykkt:
f. eðkþulaga- og byggingamefnd
5.7.2007
f. hreppamefnd
9.7.2007

HÚNAÞING VESTRA
BYGGINGAFULLTRÚI

AFSTÖÐUMYND mkv. 1:1000

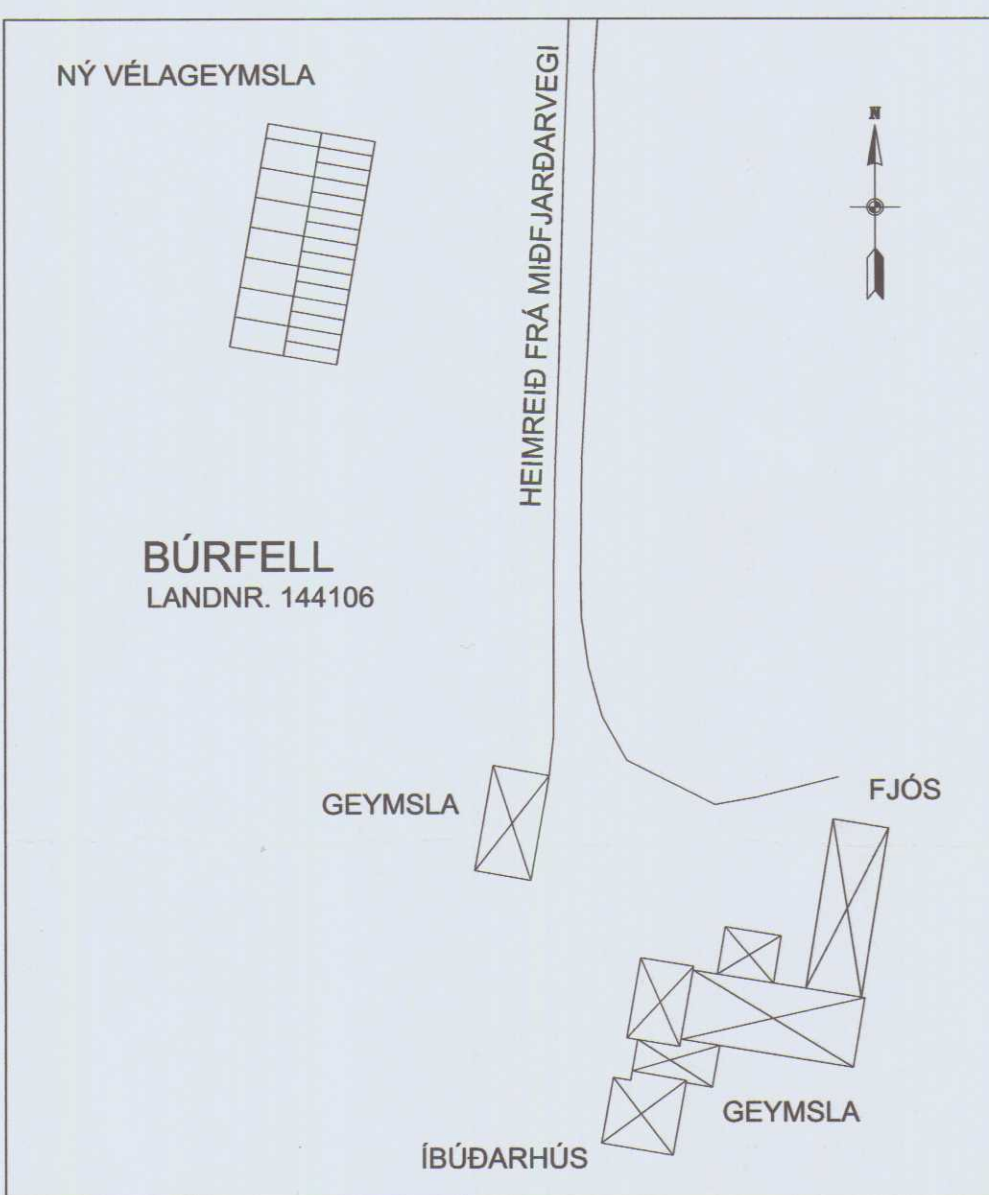

LÝSING :

Sökkjar og botnplata úr steinsteypu. Burðarvirki yfirbyggingar úr stálgrind frá Weckman steel oy. Timburásar í veggjum og þaki. Borðaklæðning á þak, pappi og lítuð stálklæðning. Krossviðarklæðning utan á veggásam, vindpappi og lítuð stálklæðning. Allar klæðningar innanhúss í flokki 1. Reyklosun um þakglugga úr báruðum plastplötum, polykarbonati eða sambærilegu, sem settar eru í stað stálklæðningar á austurhluta þaksins upp undir mæni. Flatarmál reyklosunaropa minnst 5% af gólfplatarmáli rýmanna. Staðsetning slökkvitækja í samráði við eldvarmaeftirlit.

STÆRÐIR :

Flatarmál brúttó 429,3m²
Rúmmál Brúttó 2246,8m³

FYLGISKJÓL :

Fylgiskjal með þessum uppdrátti er skráningartafla á rafrænu forni.

SKANNAÐ

STOÐ EHF.
VERKFRÆÐISTOFA
ADALGATA 21 sími. 453-5050
550 SAUBÁRKROKI fax. 453-6021
Netfang: stod@simnet.is

Aritun hönnuðar / ábyrgðarmanns
Kt.080353-4219

Verk:	BÚRFELL V-HÚN. - VÉLAGEYMSLA		
Verkpáttur:	Aðaluppdráttur. Grunnmynd, snið og afstöðumynd		
Unnið fyrir:	Jón Eiríksson Búrfelli	Verknr.	7403
Hannað:	Bragi Þór	Teiknað:	ÞEP
Teiknisrá:	7403AM Búrfell Vélageymsla.dwg	Mælikvarði:	1:100 1:1000
Útgáfudagur:	13. jún. 2007	Blaðstærð:	A2
Breyting:	Nr. Dags.	Uppdráttur nr.	A-101
		Prentað:	14. jún. 2007


Samþykkt:

5.7.2007


freigegeben am 9.8.2004

HÚNAPING VESTRA
BYGGINGAFULLTRÚI


AUSTUR

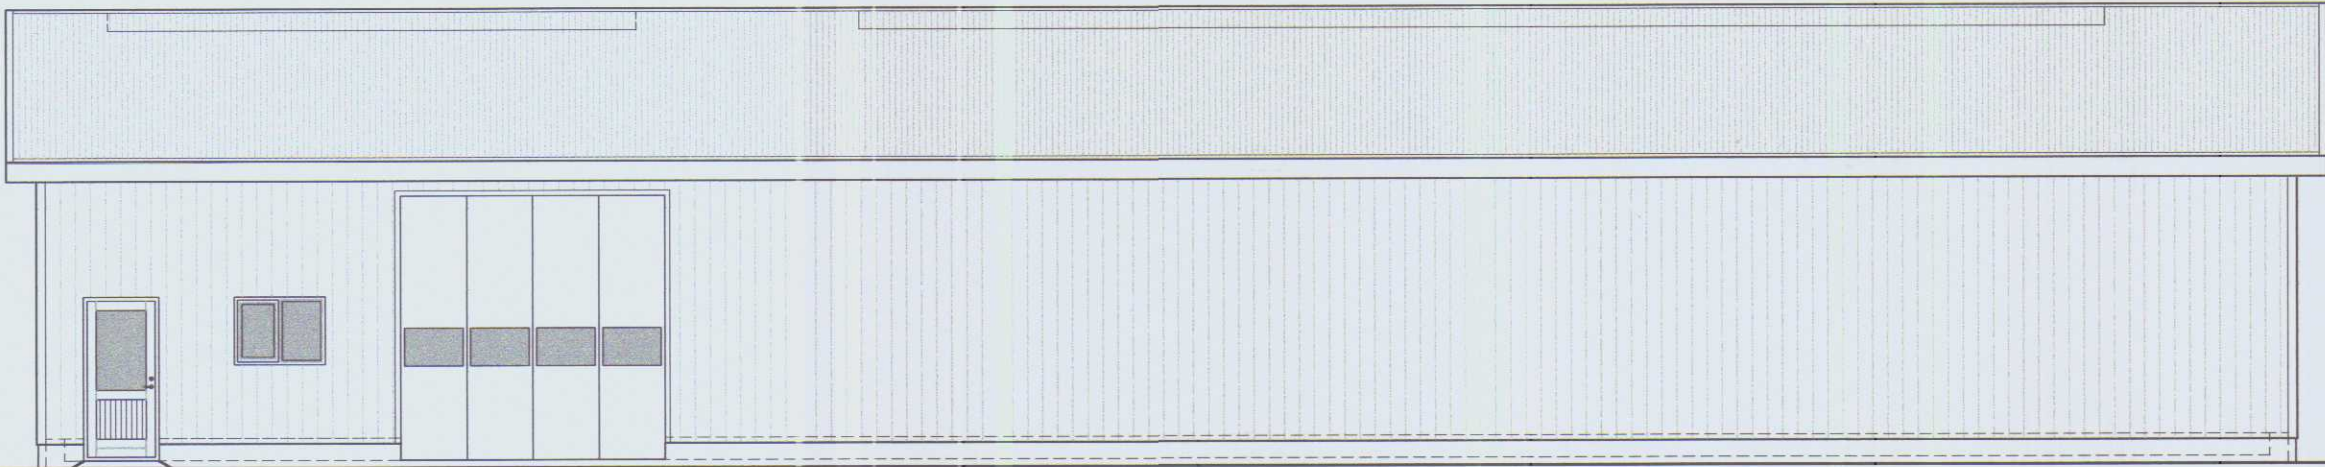


SUÐUR

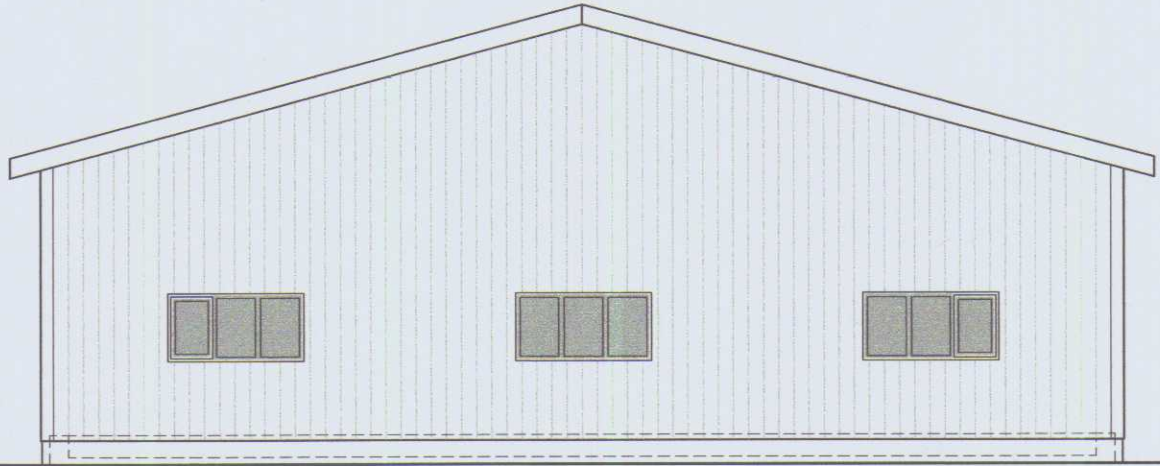

NORÐUR

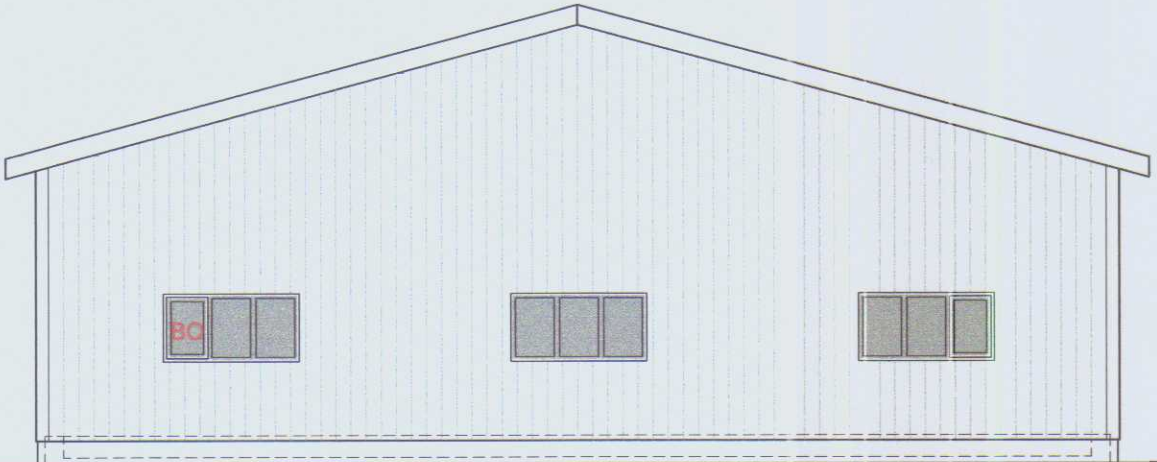

VESTUR

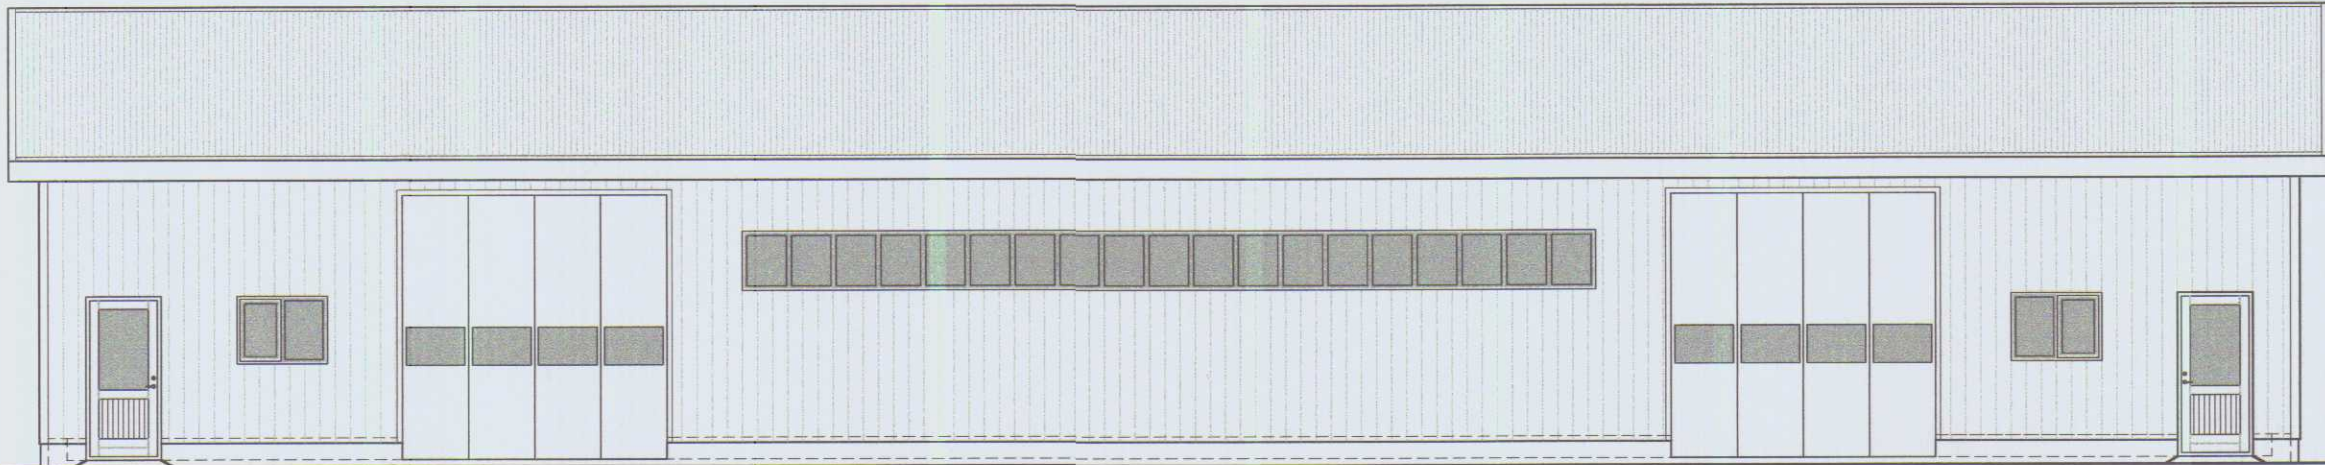

SKRÁNINGARTAFLA, YFIRLITSBLAÐ

Skráningartífa: Búrfell V-Hún, Vélageymsla-áðstaða					Skrásetjari: Bragi Þór Haraldsson												
Landnúmer: 144106					Kennitala: 080353-4219												
Matshlutanúmer: 18					Útgáfa: 4.01t		Dags: 10.06.2007										
Uppskipting og lýsing					Stærðir												
D0	D1	D2	D3	D4	D5	D6M	D6	D7	D8	D9	D10a	D10b	D11	D12	D16	D17	
Lokun	R/m	Notkun	Höfuð-	Eignar-	Botnflötur	Milliflötur	Sígar	Op	Bröttiflötur	Bröttiflötur	Salarhæð	Salarhæð	Bröttó	Nettóflötur	Birt flötarmál	Reiknitala	
	hæð-röð	texti	flökkin	hald	m ²	m ²	m ²	m ²	m ²	sh < 1,8	mín	max	rúmmál m ³	m ²	m ²	skiptarúmmál m ³	
Matshluti					429,3	0,0	0,0	0,0	429,3	0,0			2.246,8	395,0	429,3	1.986,850	
Botn													85,9				
1. hæð					429,3	0,0	0,0	0,0	429,3	0,0			2.160,9	395,0	429,3		
A	0101	Aðstaða	N	0101	124,3				124,3		4,07	5,99	625,7	112,0	124,3	5,03	
A	0102	Vélageymsla	N	0101	305,0				305,0		4,07	5,99	1.535,1	283,0	305,0	5,03	
Athugasemdir																	
Samsæignir summa																	
Eignarhald																	
Eignar-	Notkun	Birt flötarmál	Skiptarúmmál	Séræign	Séræign	Séræign	Séræign og samsæign m ³										
hald	texti	m ²	m ³	m ²	m ²	m ²											
0101	Aðstaða	429,3	1.986,850	1.986,850													
	Alls	429,3	1.986,850	1.986,850													

SKANNAD

STOÐ EHF.

VERKFRÆÐISTOFA
 ADALGATA 21 sími. 453-5050
 550 SAUÐÁRKRÓKI fax. 453-6021
 Netfang: stod@simnet.is

Áritun hönnuðar / ábyrgðarmanns

Kt.080353-4219

Verk: BÚRFELL V-HÚN. - VÉLAGEYMSLA

Verkpáttur: Aðaluppdráttur. Útlit og yfirlitsblað úr skráningartöflu

Unnið fyrir:	Jón Eiríksson Búrfelli	Verknr.	7403
--------------	------------------------	---------	------

Hannað: Bragi Þór	Teiknað: ÞEF	Mælikvarði: 1:100	Uppdráttur nr.
----------------------	-----------------	----------------------	----------------

Teikniskrá: 7403AM Búrfell Vélageymsla.dwg Blaðstærð : A2 A-102

Útgáfudagur:	Breyting:	Prentað:
13. jún. 2007	Nr. Dags.	14. jún. 2007