


Bakkatún 2 Hvammstanga.

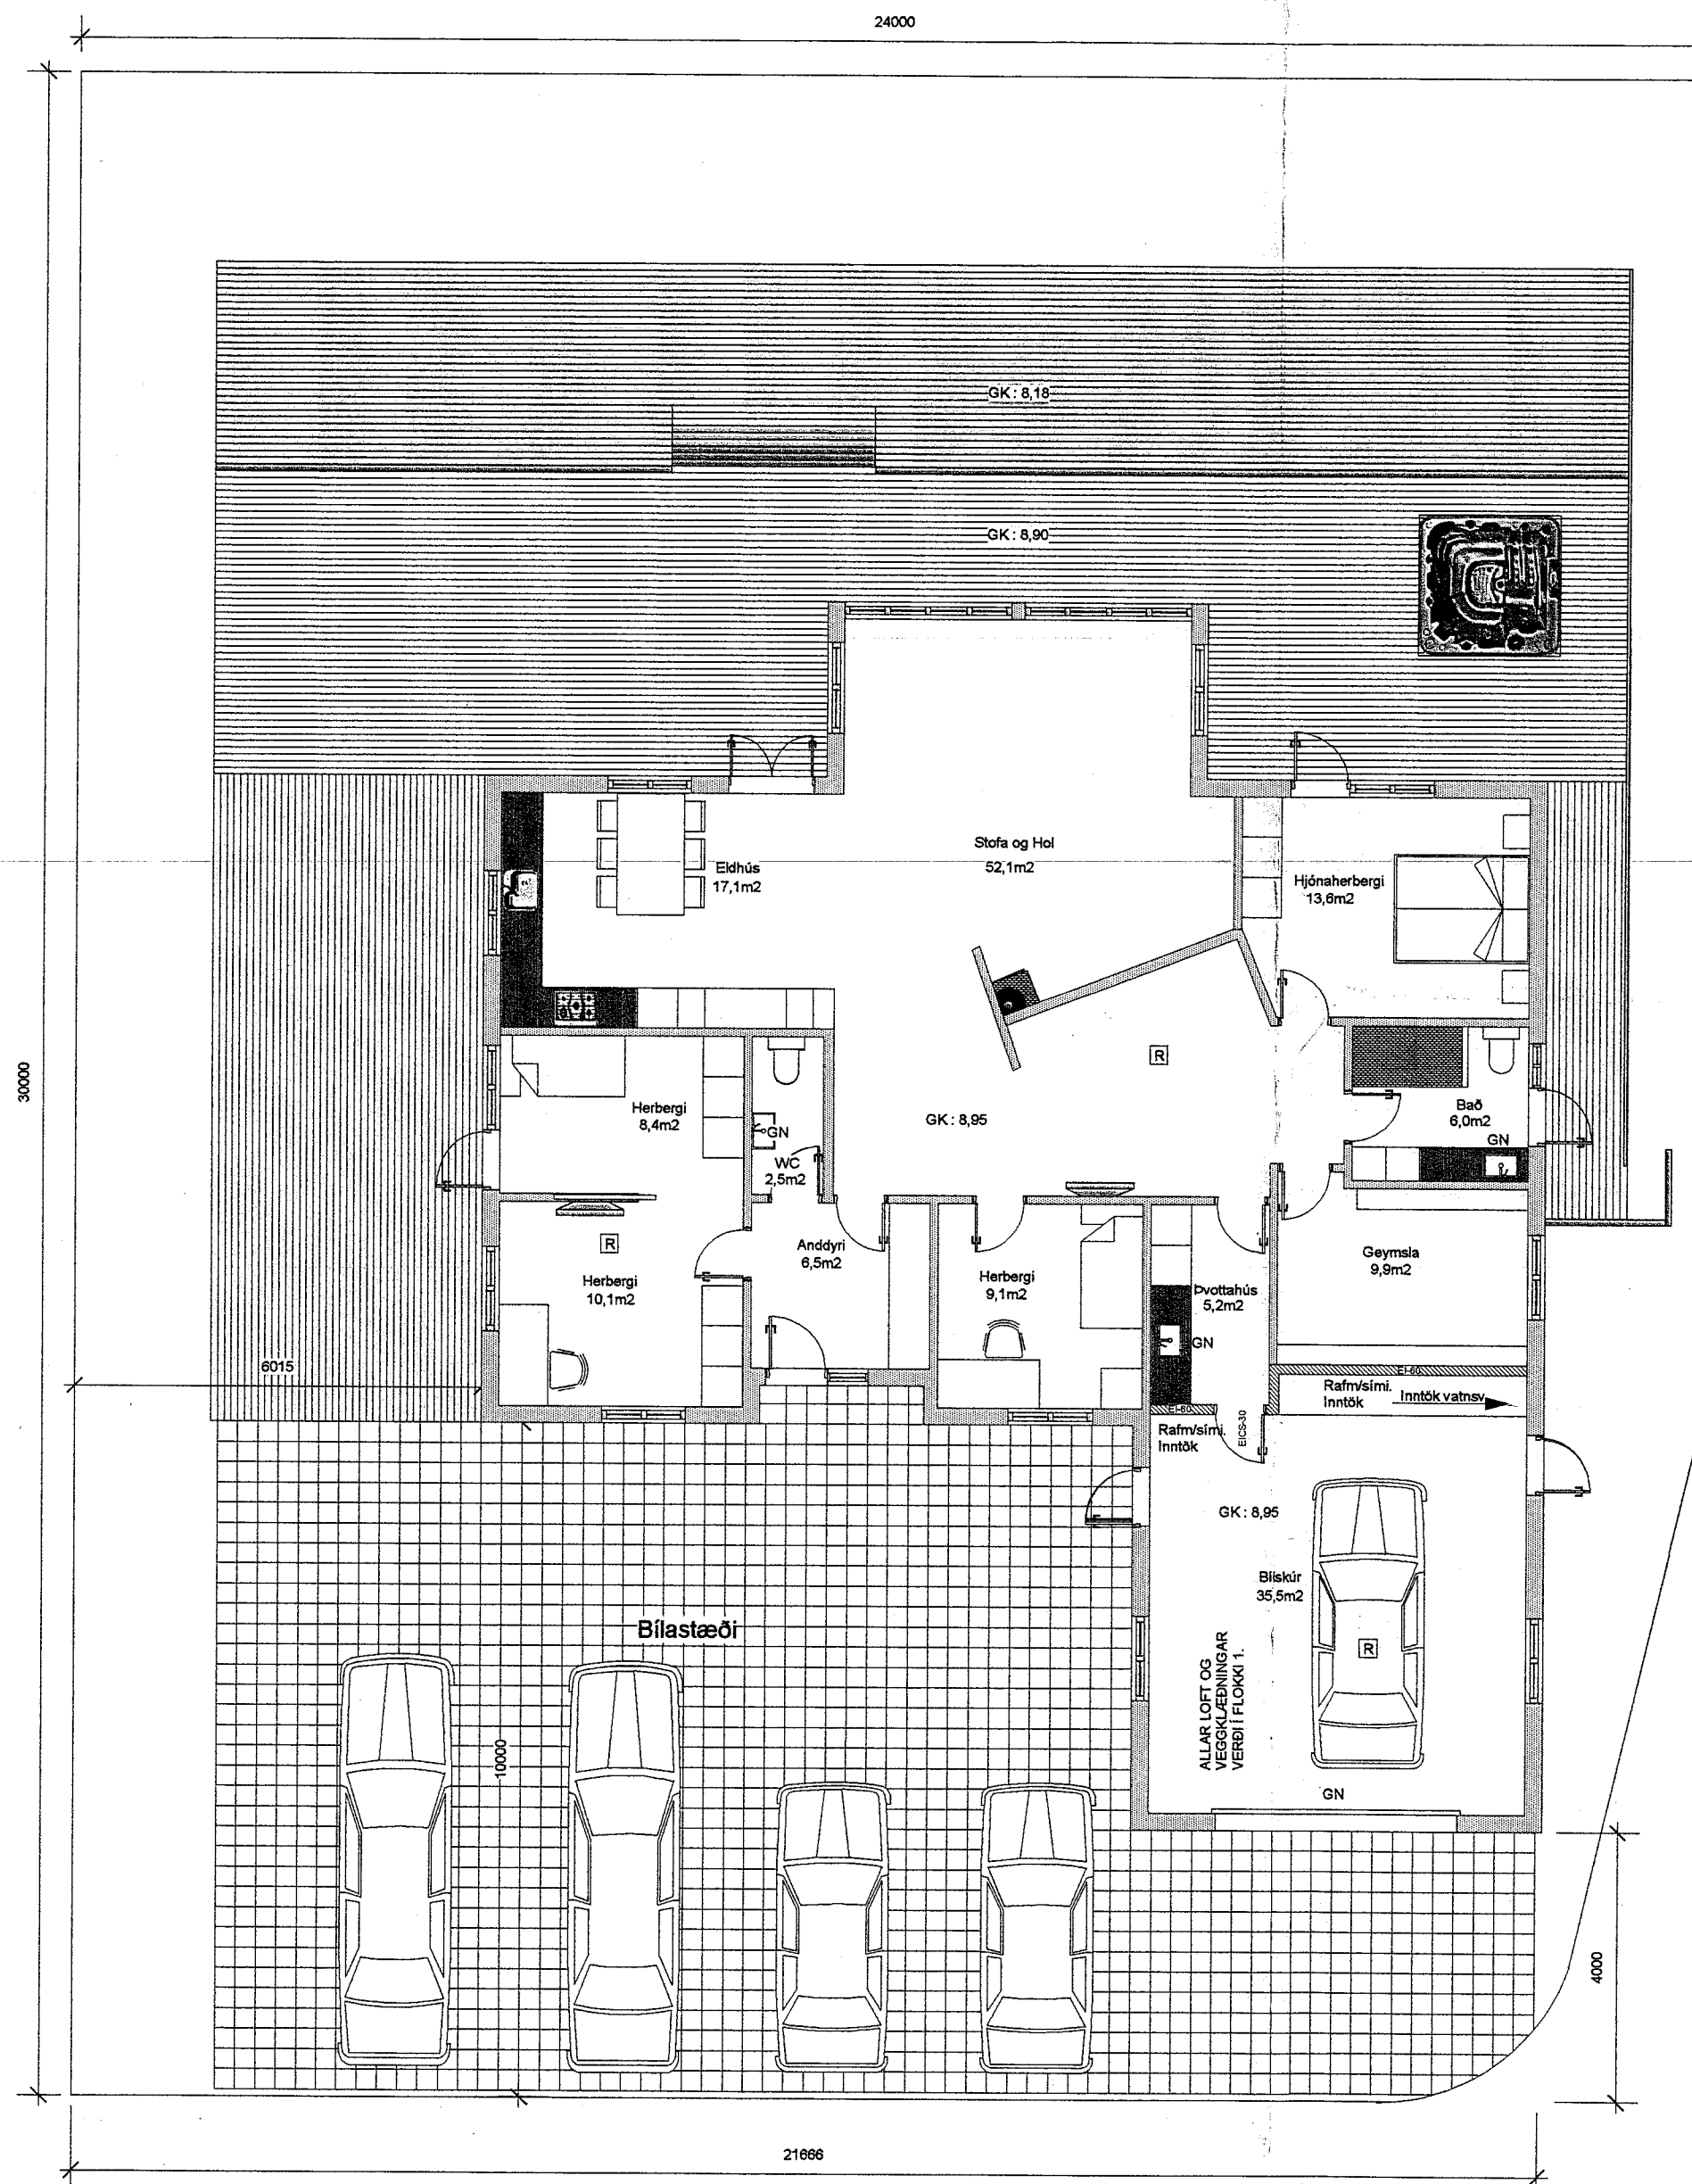

Afstöðumynd
Mál: 1:100

HÚNAÞING
Samþykkt:

Í skipulags- og byggingarnefnd

Í hreppsnefnd

HÚNAÞING VESTRA
BYGGINGAFULLTRÚA

26.02.2009

ÁRITUN BYGGINGAFULLTRÚA

Bakkatún 2 Hvammstanga.

Uppdráttur: Afstöðumynd

Mælikvarði: 1:100

Breyting:

Verkaupi: Vilhelm Guðbjartsson og Guðrún Ragnarsdóttir. **A01**

Haukur Árnason Byggingateknifræðingur, kt. 290131-3329

Laufvangi 14 - 220 Hafnarfjörður - sími 587 9088 / 694 1139

Teiknað: Einar Daniel Karlsson

Dagsetning: 26.02.2009

Yfirfarið og samþykkt: Haukur Árnason