
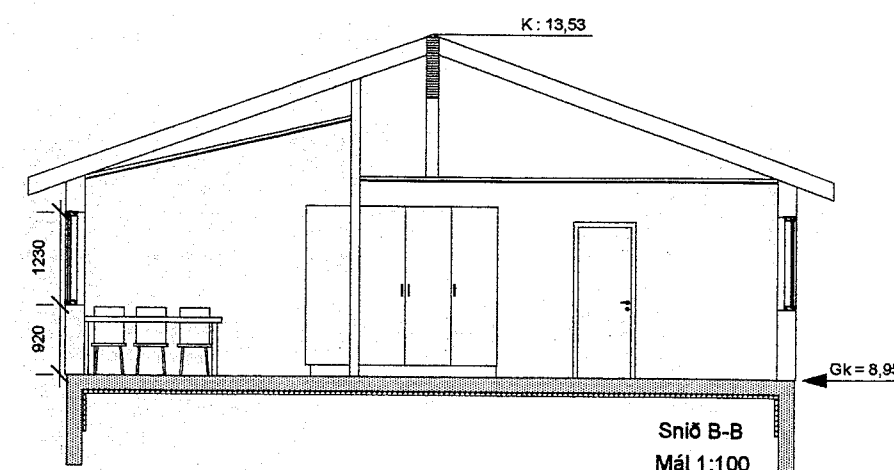
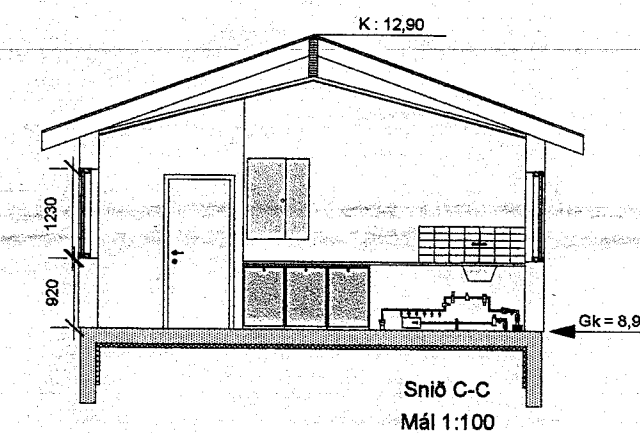
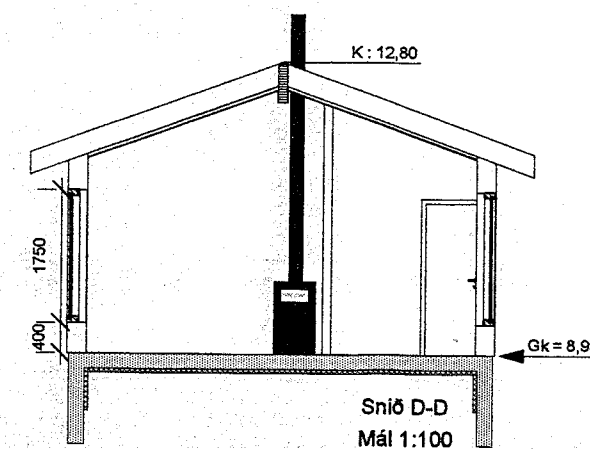
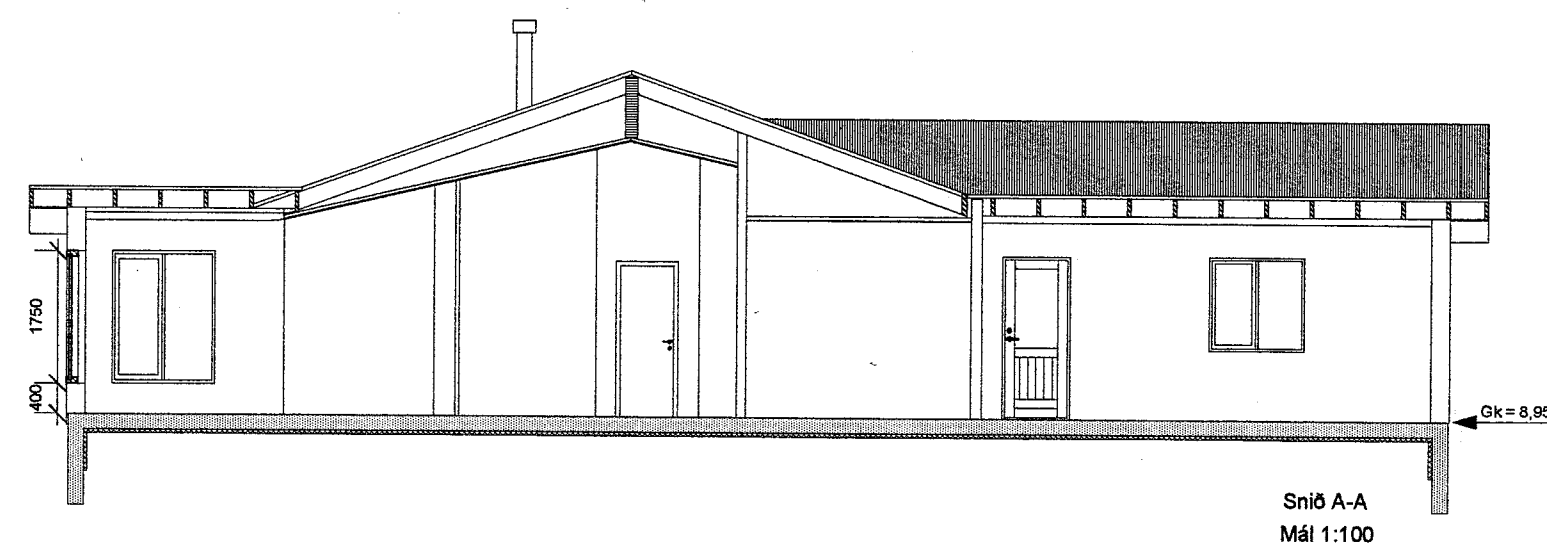


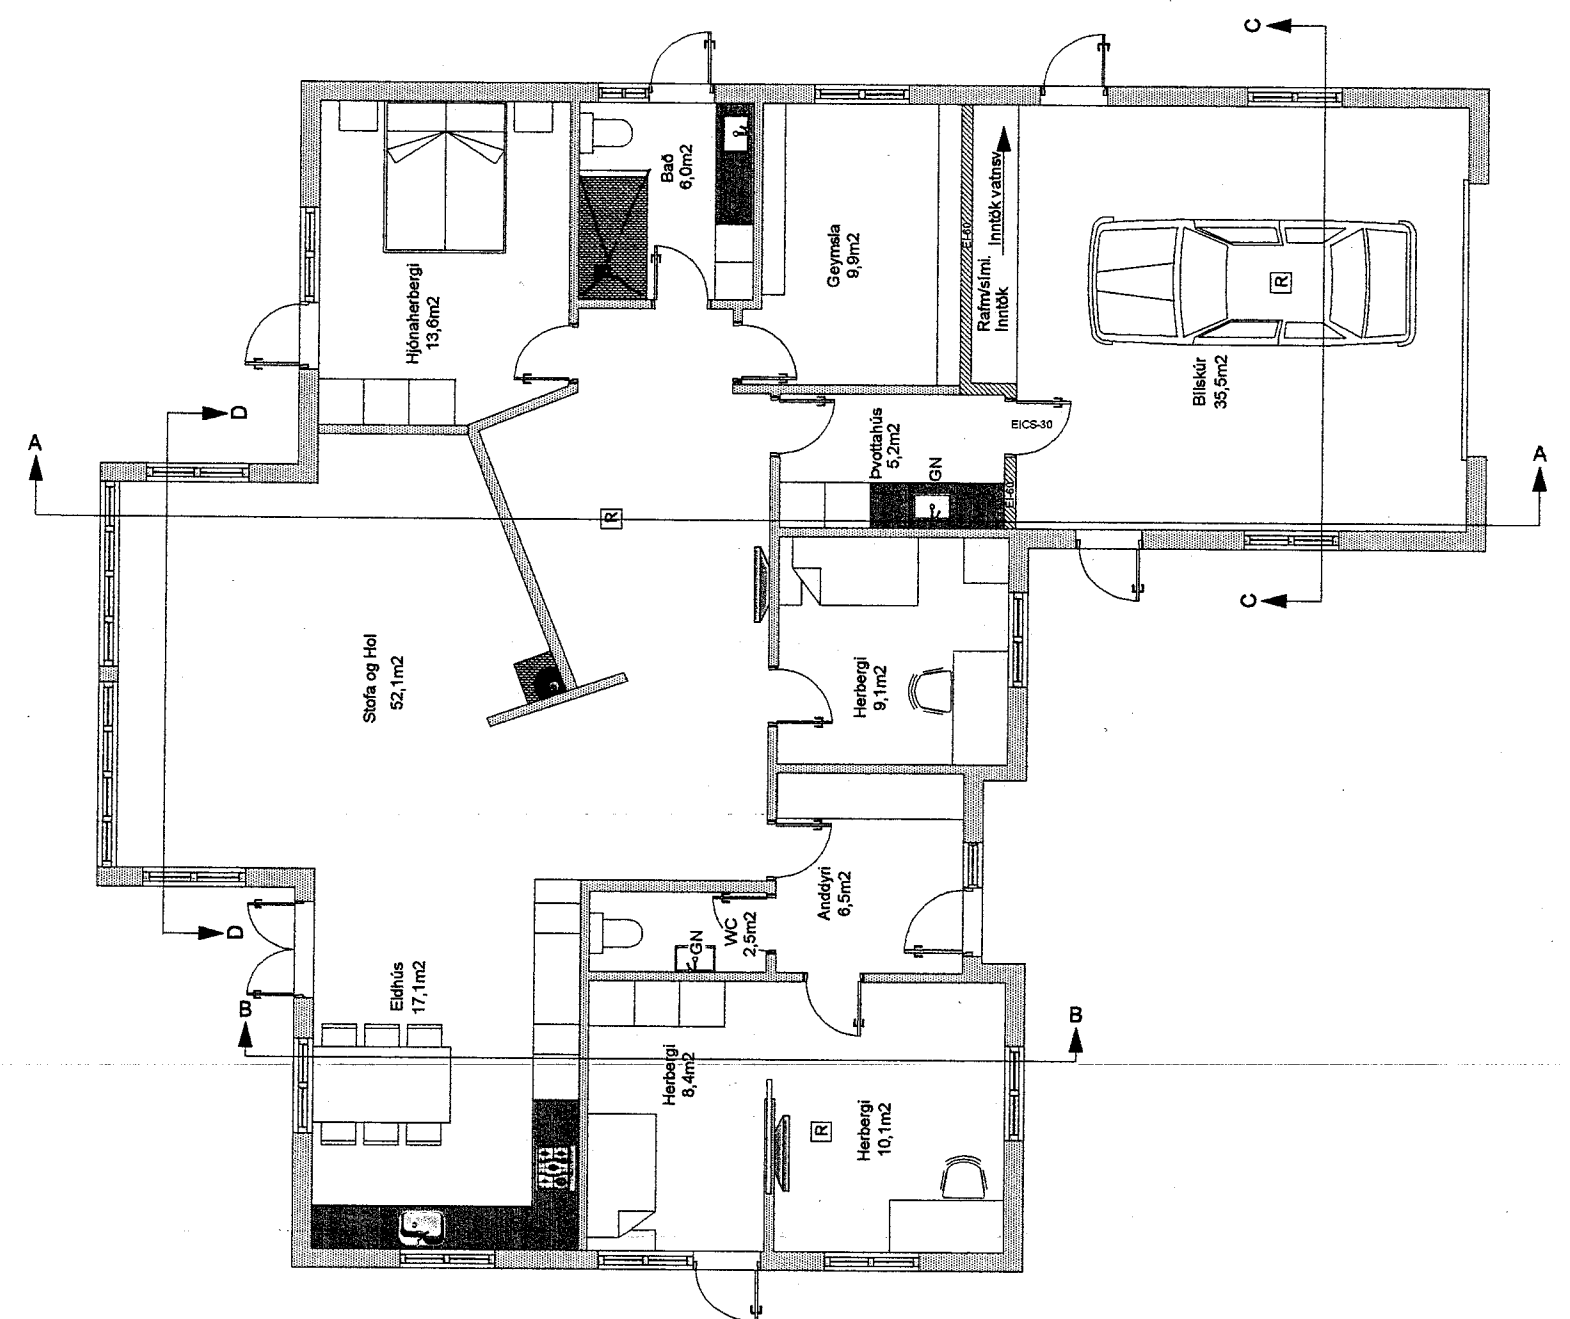

HÚNAÞING Samþykkt

í skipulags- og byggingarnefnd

í hreppsnefnd

HÚNAÞING VESTRA BYGGINGAFULLTRÚI

ÁRITUN BYGGINGAFULLTRÚA

BYGGINGARLÝSING

Byggingin er einnar hæðar staðbyggt íbúðarhús úr timbri. Burðarvirki byggingarinnar er jámbent steinsteypa í sökklum og botnplötu, en veggir og þak er borð upp af trjáviðum. Útveggir byggingarinnar eru einanraðar og fylltar með steinull og klæddir með gipsplötum að innan. Ysta klæðning útvegja er lárétt panelklæðning. Þak er einangrað með 200mm steinull og klædd borðviði. Ysta klæðning þaks skal vera í flokki T.

Reiknaðar kólnunartölur byggingarhlutar eru:

Þak
0,20 W/m² K (t.d 200mm steinull)
Veggir
0,27 W/m² K (t.d 140mm steinull)
Gólf á fyllingu
0,23 W/m² K (t.d 75mm polystyren)
Gluggar/hurðir, veglð meðaltal 1,96 W/m² K (tvöfalt K-gler)
Veggir og gluggar, veglð meðaltal 0,58 W/m².

Lagnaleiðir:

Lagnaleiðir í byggingunni eru í loftum, veggjum og gólf. Vardandi inntök veitna skal hafa samráð við viðkomandi veitustofnanir.

Brunavarnir í byggingunni:

Byggingin er ein brunasamtæða sem skiptist í tvö brunahólf, þ.e. bílskúr og íbúð. Veggir sem aðskilja brunahólf skulu ná upp í ystu klæðningu þaks. Hurðir milli brunahólfa skulu vera EICS 30. Klæðning lofta í bílskúr skal vera í flokki 1. Klæðning lofta í íbúð skal ekki vera lakari en í flokki 2. Í hverju svefnherbergi skal vera björgunarop. Koma skal fyrir reykskinjurum í byggingunni í samræmi við það sem fram kemur á grunnmynd. Slökkvitæki skal vera í íbúð og í bílskúr.

Efni og vinna skal vera í samræmi við byggingareglugerð, viðkomandi ÍST staðla og reglur um brunavarnir.

Tákn:

R = Reykskinjari
BO = Björgunarop
EI-60 = Brunamótstaða viðkomandi byggingahluta
EICS-30 = Brunamótstaða viðkomandi byggingahluta.

Bakkatún 2 Hvammstanga.

Uppdráttur: Grunnmynd og snið
Mælikvæði: 1:100
Breyting:
Verkaupi: Vilhelm Guðbjartsson og Guðrún Ragnarsdóttir.

A03

Haukur Árnason Byggingatæknifræðingur, kt. 290131-3329
Laufvangi 14 - 220 Hafnarfjörður - sími 687 9098 / 694 1139

Telknað: Einar Daniel Karlsson

Dagsetning:
Yfirfarið og samþykkt:

26.02.2009 *Haukur Árnason*