




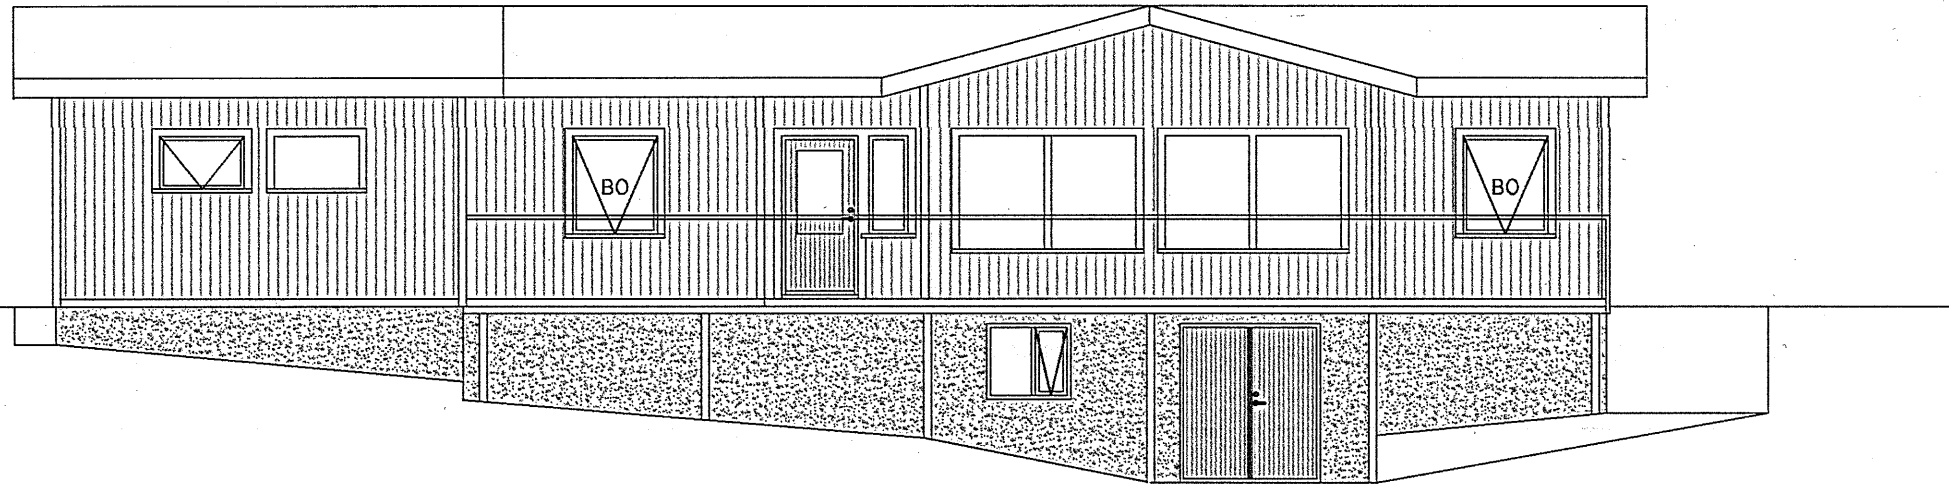


VESTUR

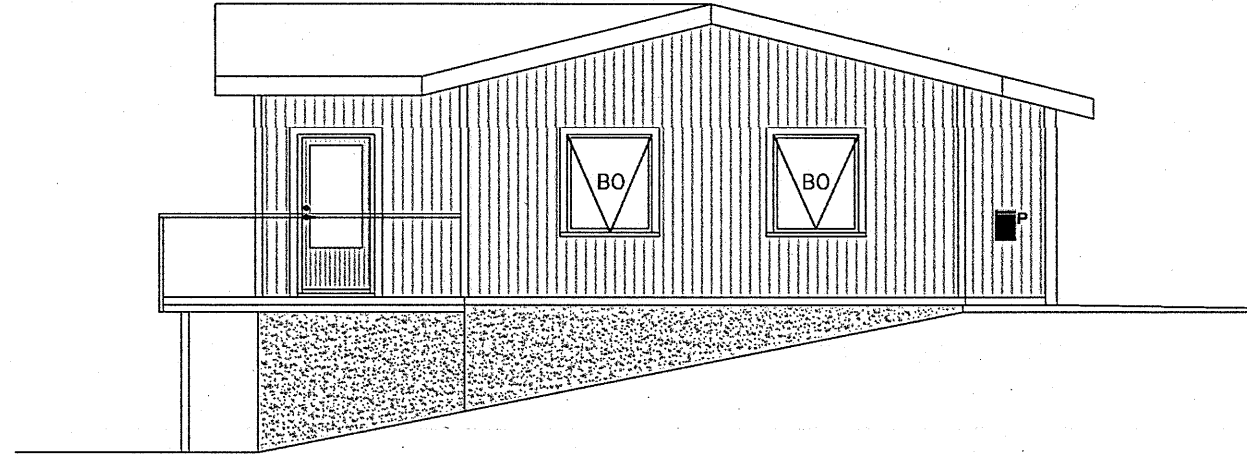


SUDUR

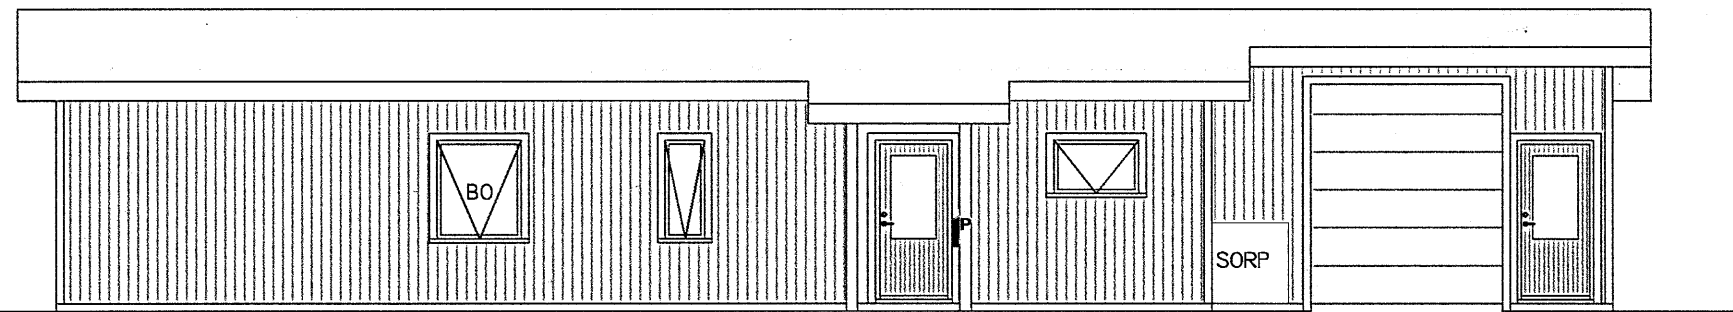


AUSTUR

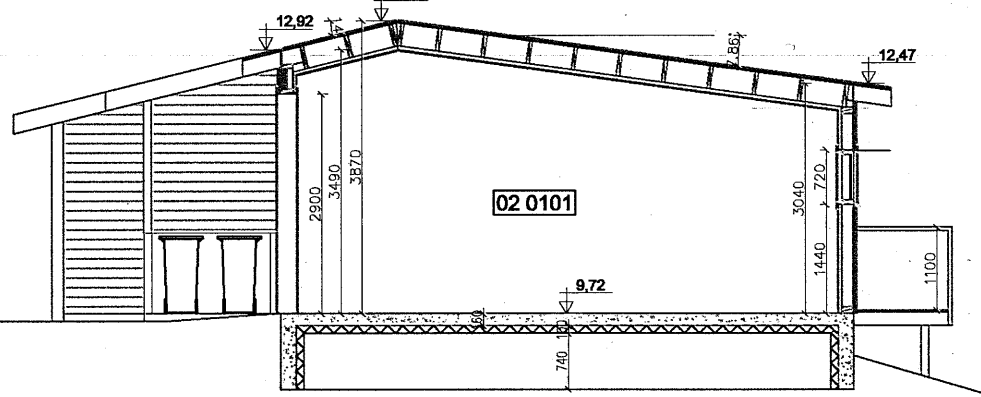


SNID B-B

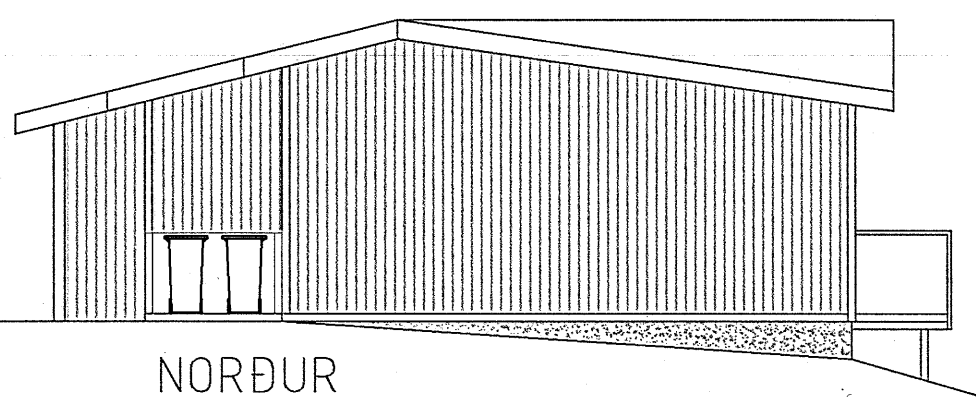

NORDUR

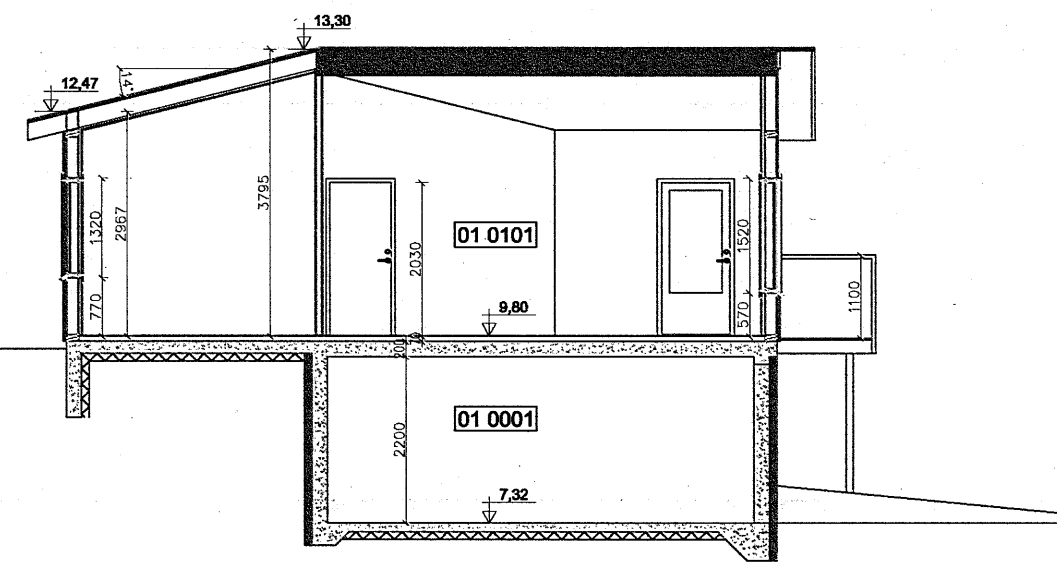

SNID A-A

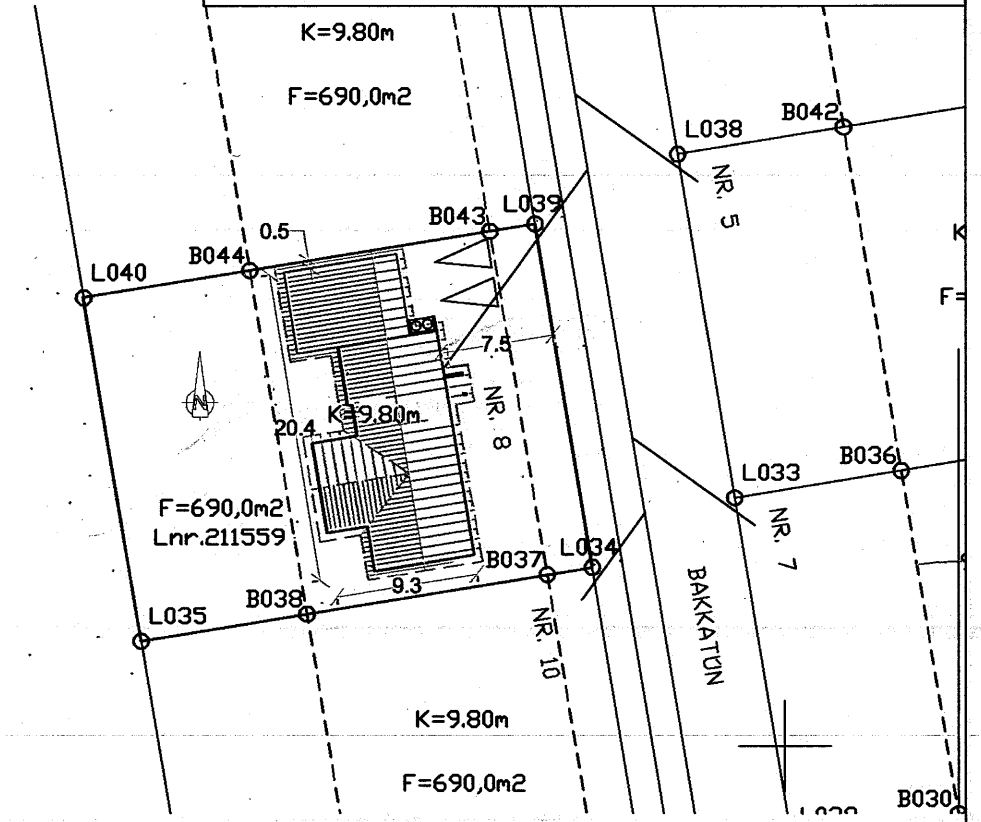

AFSTÖÐUMYND MKV. 1:500

BYGGINGARLÝSING


Nýtt íbúðarhúsið á lóðinni Bakkatún 8 á Hvammstanga, landnúmer 211559. Húsið er timburhúsið á steypum grunnni. Húsið er tveir matshlutar, matshluti 01 er kjallari 30,6m² - 89,3m² og íbúðarhúsið 115,2m² - 407,3m², samtals 506,6m² með botnplötu og matshluti 02 er bílskúr 40,7m² - 150,8m². Lóðin Bakkatún 8 er 690m² og nýtingarhlutfallið er 0,23. Tvö bílastæði eru á lóðinni. Gólfplanta er steypit á fyllingu í kóta 9,80m. Einangrun undir gólfplötu og að kjallaraveggjum í jörð er 100mm frauðplast 24 kg/m². Loftthæð í kjallara er 2,2m. Útveggir eru gerðir úr 45x145mm timburgrind sem klædd er utan með 9mm grenikrossviði og loftræstri vatnskápu úr lóðréttu vatnssklæðningu eða sambærilegu efni. Útveggir eru einangraðir með 150mm steinullareinangrun, innan við einangrun kemur rakavarnarlag 0,2mm þolplast, 35mm steinullarfyllt lagnagrind og 13mm FERMACELL- gífsklæðning eða önnur sambærileg. Innveggir eru gerðir úr 45x70mm timburgrind sem fyllt er með 70mm þéttullar einangrun 50 kg/m² og klæddir báðu megin með 13mm FERMACELL- gífsklæðningu eða öðru sambærilegu efni. Burðarvirki þaks í matshluta 01 er 45x225mm trésperrur c/c 600mm og burðarvirki úr limtré. Þakið er þéttklætt með 25x150mm borðaklæðningu þakpappa og báruðu aluzinku. Þakið er einangrað með 200mm þakull með áföstum vindpappa milli sperra. Loftun yfir einangrun er 25mm og þrjú 40mm lofturnarir í hvert spennubil. Neðan á spennur kemur rakavarnarlag úr 0,2mm þolplast, 35mm steinullarfyllt lagnagrind 13mm FERMACELL- gífsklæðning eða önnur sambærileg. Burðarvirki þaks í matshluta 02 er 50x300mm Certó spennur c/c 600mm eða sambærilegt. Þakið er klætt með 25x150mm borðaklæðningu þakpappa og báruðu aluzinku. Þakið er einangrað með 250mm þakull með áföstum vindpappa milli sperra. Loftun yfir einangrun er 50mm og borðaklæðning hefur 40mm bíl milli borða til lofturnar. Í bíl milli borða er sett flugnaset. Gluggar eru smíðaðir hjá Tveim smíðum ehf. á Hvammstanga eða Berki ehf. á Akureyri og glerjaðir með Energy einangrunargleri. Lagnaleiðir milli íbúðar og bílskúrs eru ídráttarir í ogleða undir steyptri gólfplötu.

Hitakerfi hússins er gólfhitu. Í matshluta 01 er gólfhitagögn í einangrunarmottu og gólfhitagögn samtals 70mm þykk, en í matshluta 02 er gólfhitagögnin í steyptri gólfplötu. Gólfthæð í matshluta 01 er því 70mm ofar í matshluta 02 eða í kóta 9,80. Hámarkshliði á neysluvatni er 65°C. Loftræstin er náttúruleg um opnanlega glugga nema frá eldhúsi og baði, þar er vélrænt útsög. Læstum lyfjaskáp skal komið fyrir í eldhússinnréttingu og læstum skáp fyrir hreinsiefni í þvottahúsi.


BRUNAVARNIR

Björgunarpog og flóttaleiðir er sýnt á grunnmynd og björgunarpog á útliti. Koma skal fyrir reykskynjurum í öllum herbergjum. Steðsetja skal handsökkvitæki í samráði við eldvarnarefnið.

KÓLNUNARTÖLUR	U-GILDI	SKÝRINGAR
Þak	0,15 W/m ² K	Gólfmóðurfall oGN
Útveggir steyptrir	0,35 W/m ² K	Póstkassi P
Útveggir léttir	0,23 W/m ² K	Reykskynjari R
Gluggar	1,55 W/m ² K	Loftræsting Lr
Hurðir	1,28 W/m ² K	
Gólf	0,23 W/m ² K	
Útveggir, meðaltal	0,39 W/m ² K	
Heildarorkubörf	12.689 W	Heildarvarmaleiðnitalap 7.624 W

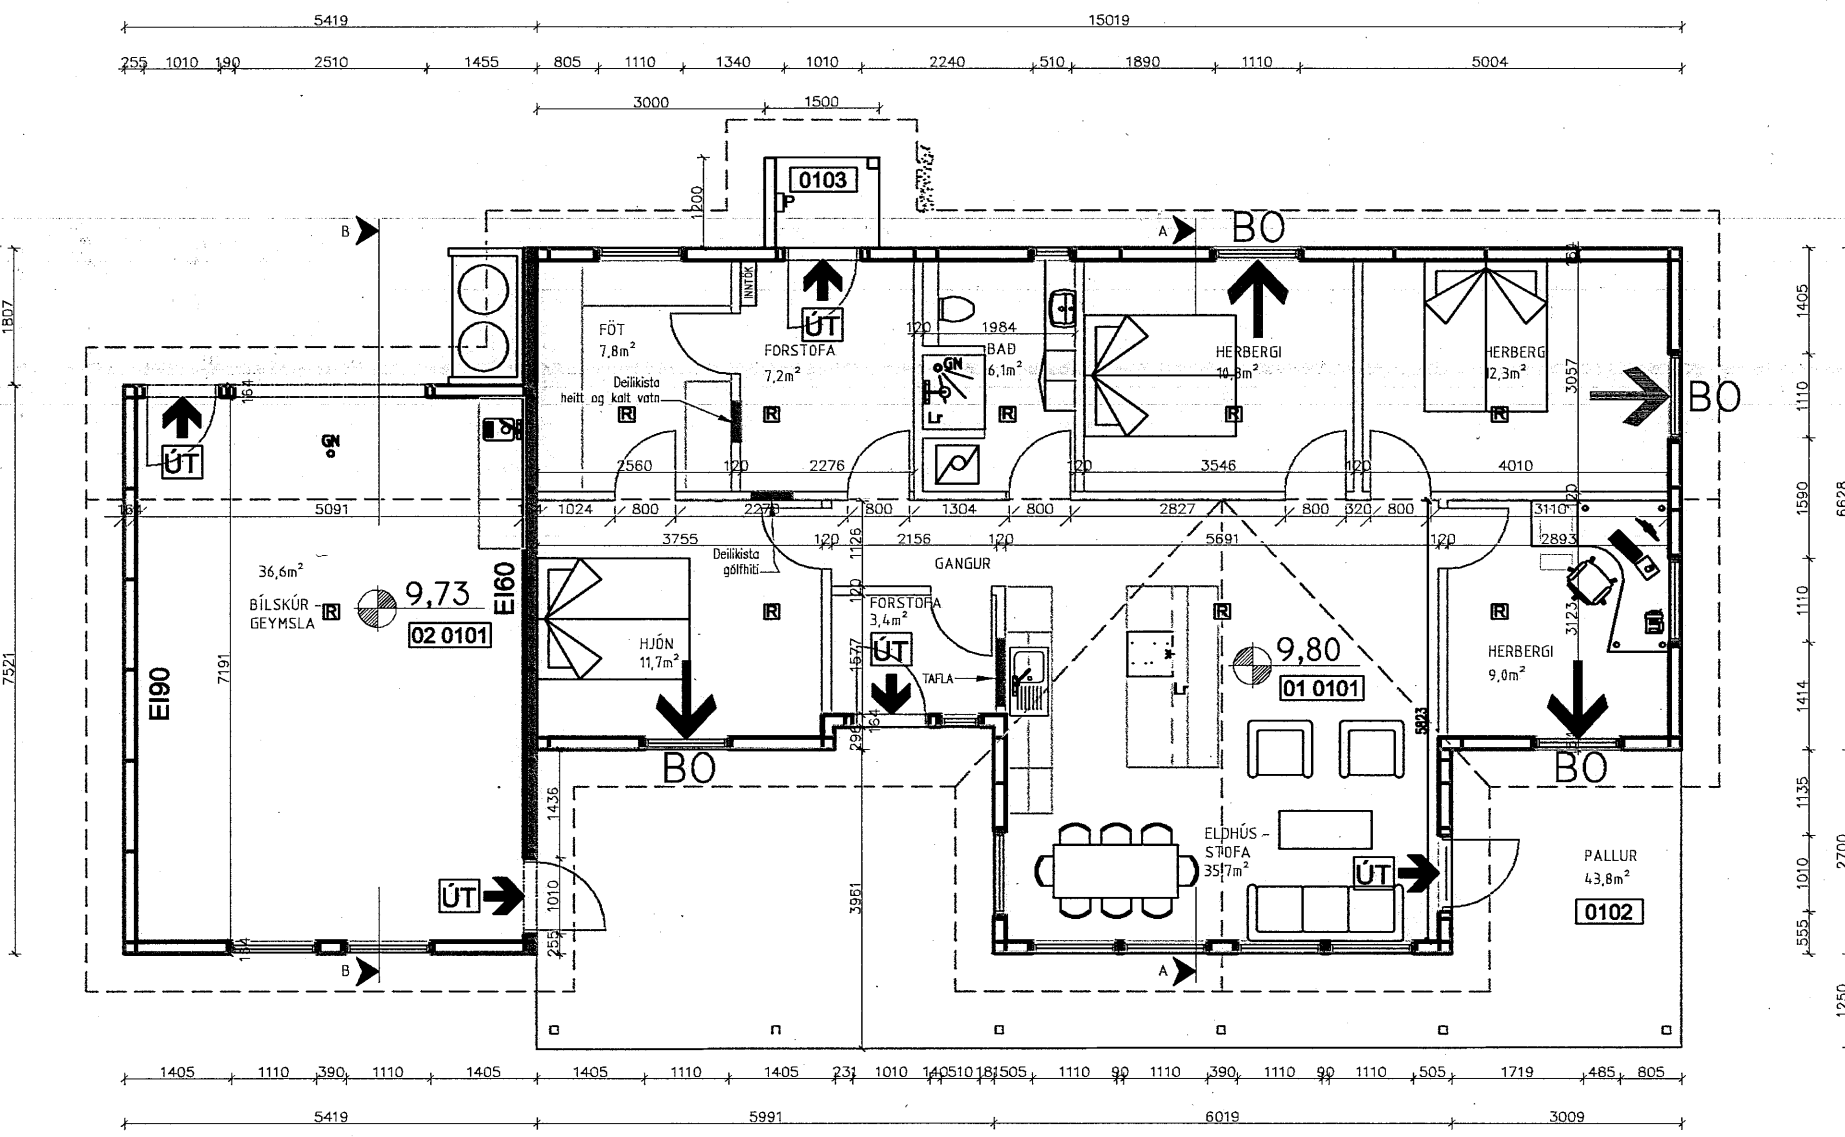

GRUNNMYND MKV. 1:100

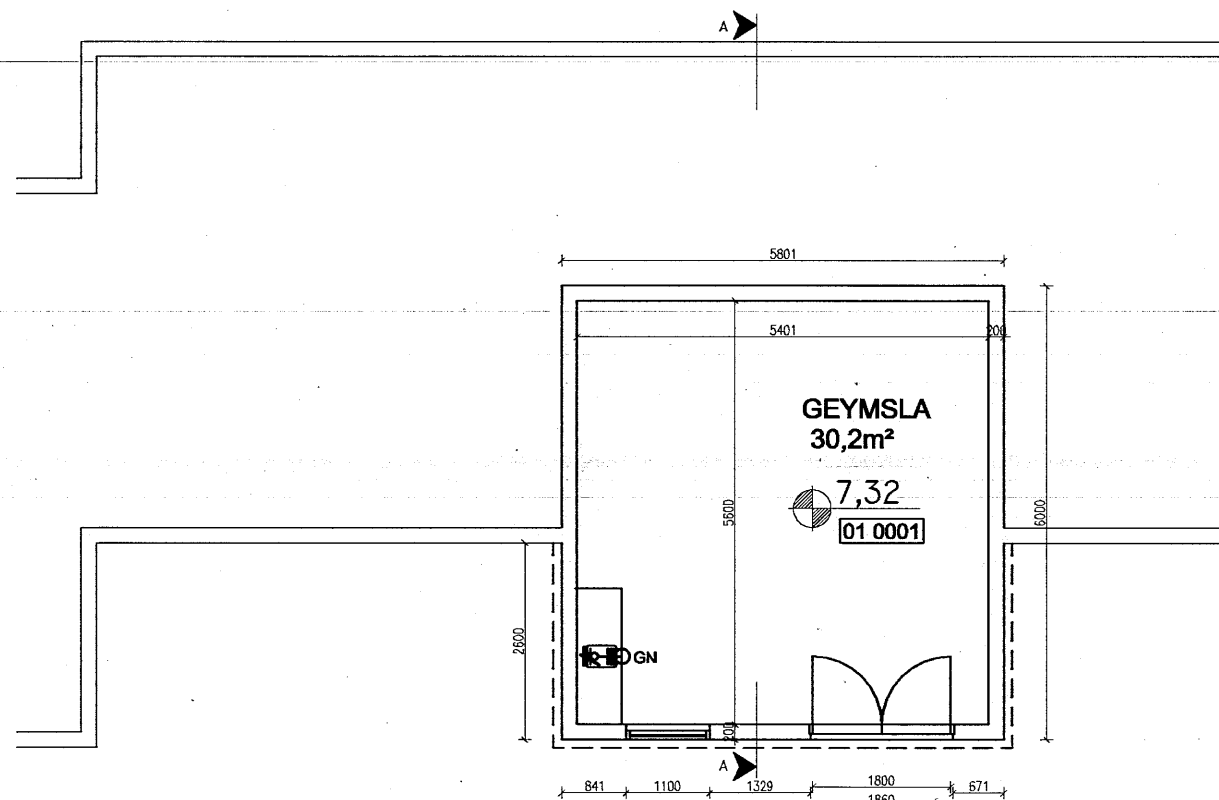

KJALLARI
MKV. 1:100

MÓTTEKIÐ

12. des. 2017

Byggingarfulltrúinn
í Húnaþingi vestra

HÆÐIR Á LÓÐAMÖRKUN	
L034	9,60m
L035	6,40m
L039	9,70m
L040	6,30m

Breyting dags:	Samþykkt:	Verk:	Hönnunarsjórn: Bjarni Þór Einarsson, kt. 310348-2449
30. 05. 2017	BPE	BAKKATÚN 8, HVAMMSTANGA	Hannað / teiknað: BPE/PEE
16. 11. 2017	BPE	EIBÝLÍSHÚS OG BÍLGEYMSLA	Yfirfarið: BPE
5. 12. 2017	BPE	GRUNNMYNDIR, ÚTLIT, SNID OG AFSTÖÐUMYND	Dagsetning: 02. 05. 2017
			Samþykkt: 1:100 og 1:500
			Verk - Teikning númer: 170501 - HBT8101

RÁÐBARDUR SF.
RÁÐGJÖF OG VERKFRÆÐISJÓNUMSTA

Bjarni Þór Einarsson MTFI
Byggingartæknifræðingur Bsc. kt. 310348-2449
Hofabraut 6, 530 Hvammstanga, bthe@iti.is
Símar: 455-2511, 892-8296, fax: 455-2509