



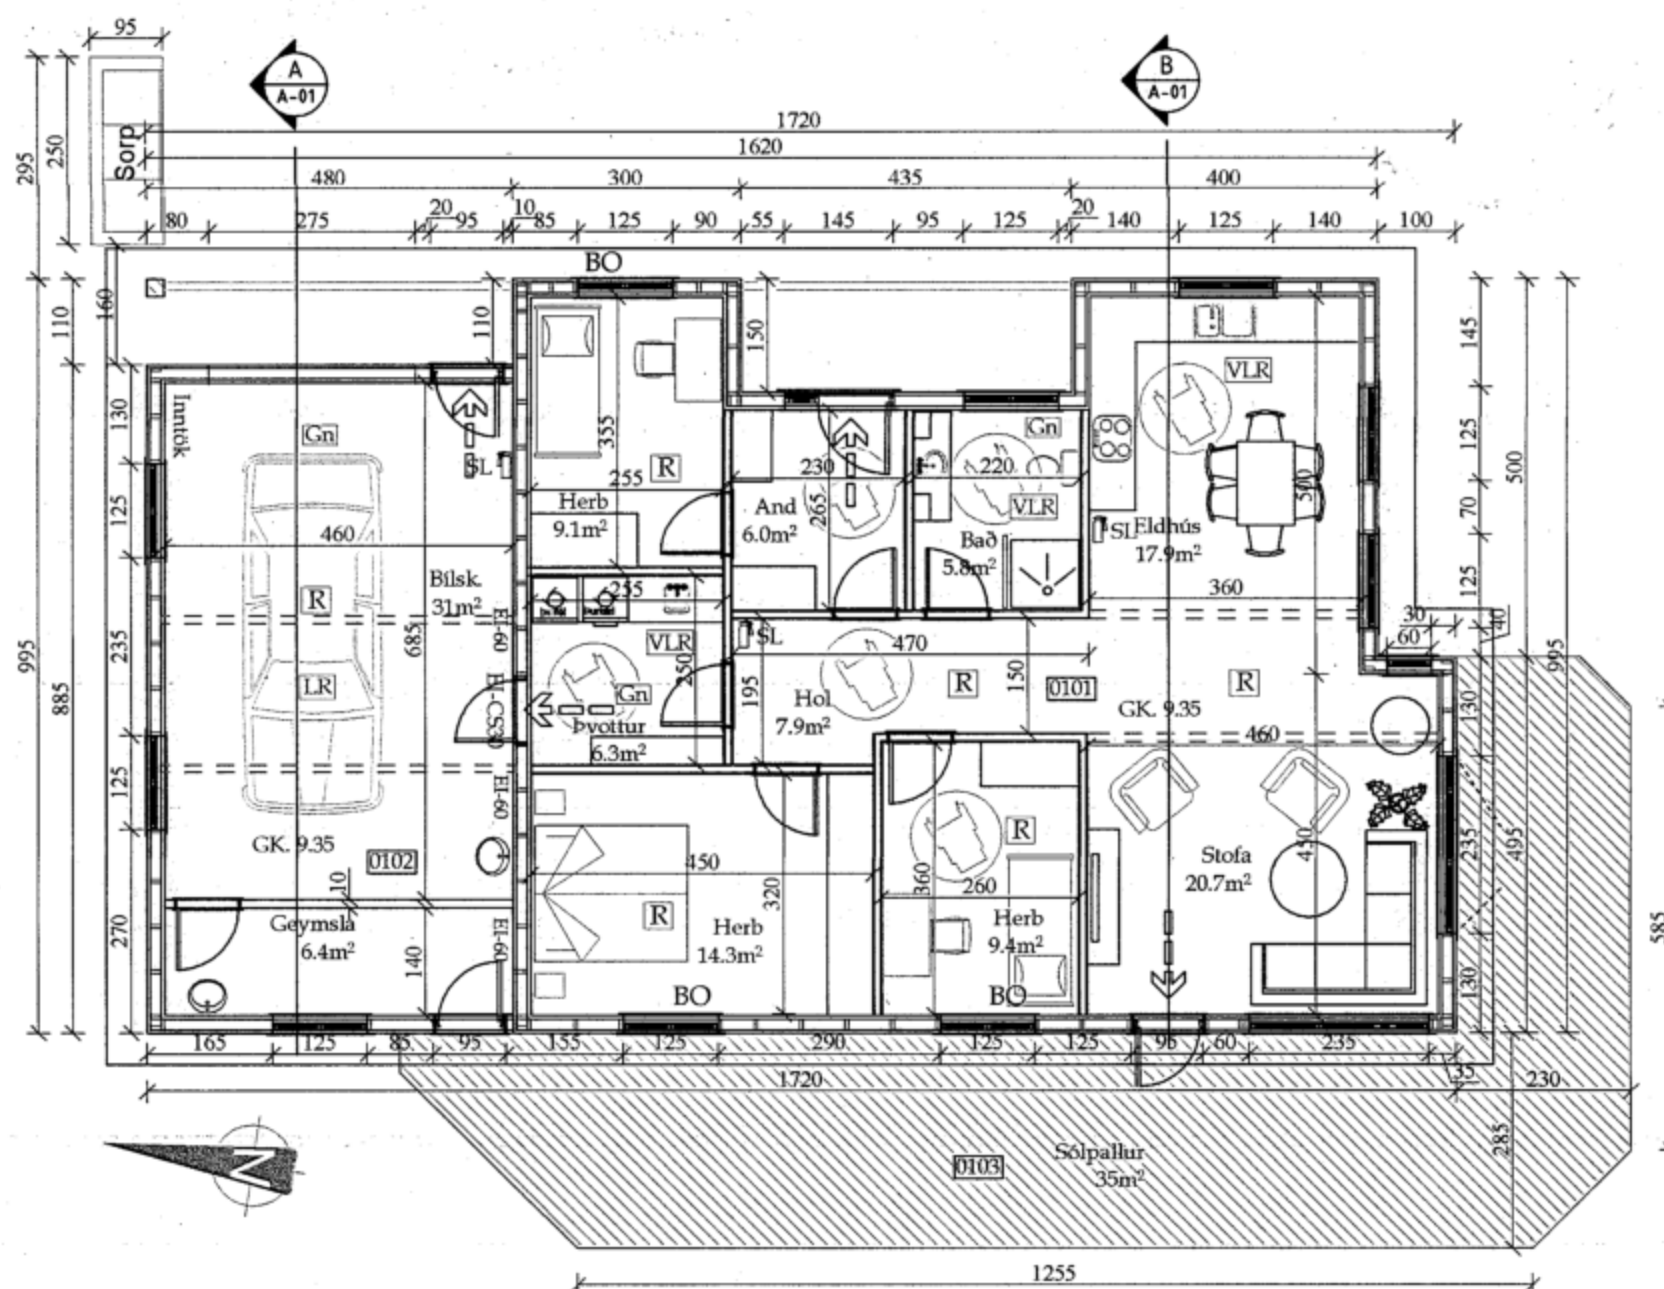

Grunnmynd mk. 1:100


Skýringar
 SL = Handslökkvitæki (Duft)
 R = Reykskinjari
 Gn = Gólfniðurfall
 BO = Björgunarop
 LR = Lofttræsting, náttúruleg
 VLR = Vélraen lofttræsting
 GK = Gólfkóti
 K = Hæðarkóti
 MHL = Matshluti
 Flóttaleið úr húsi
 Ekki björgunarop
 Málsetningar eru í
 cm og m.

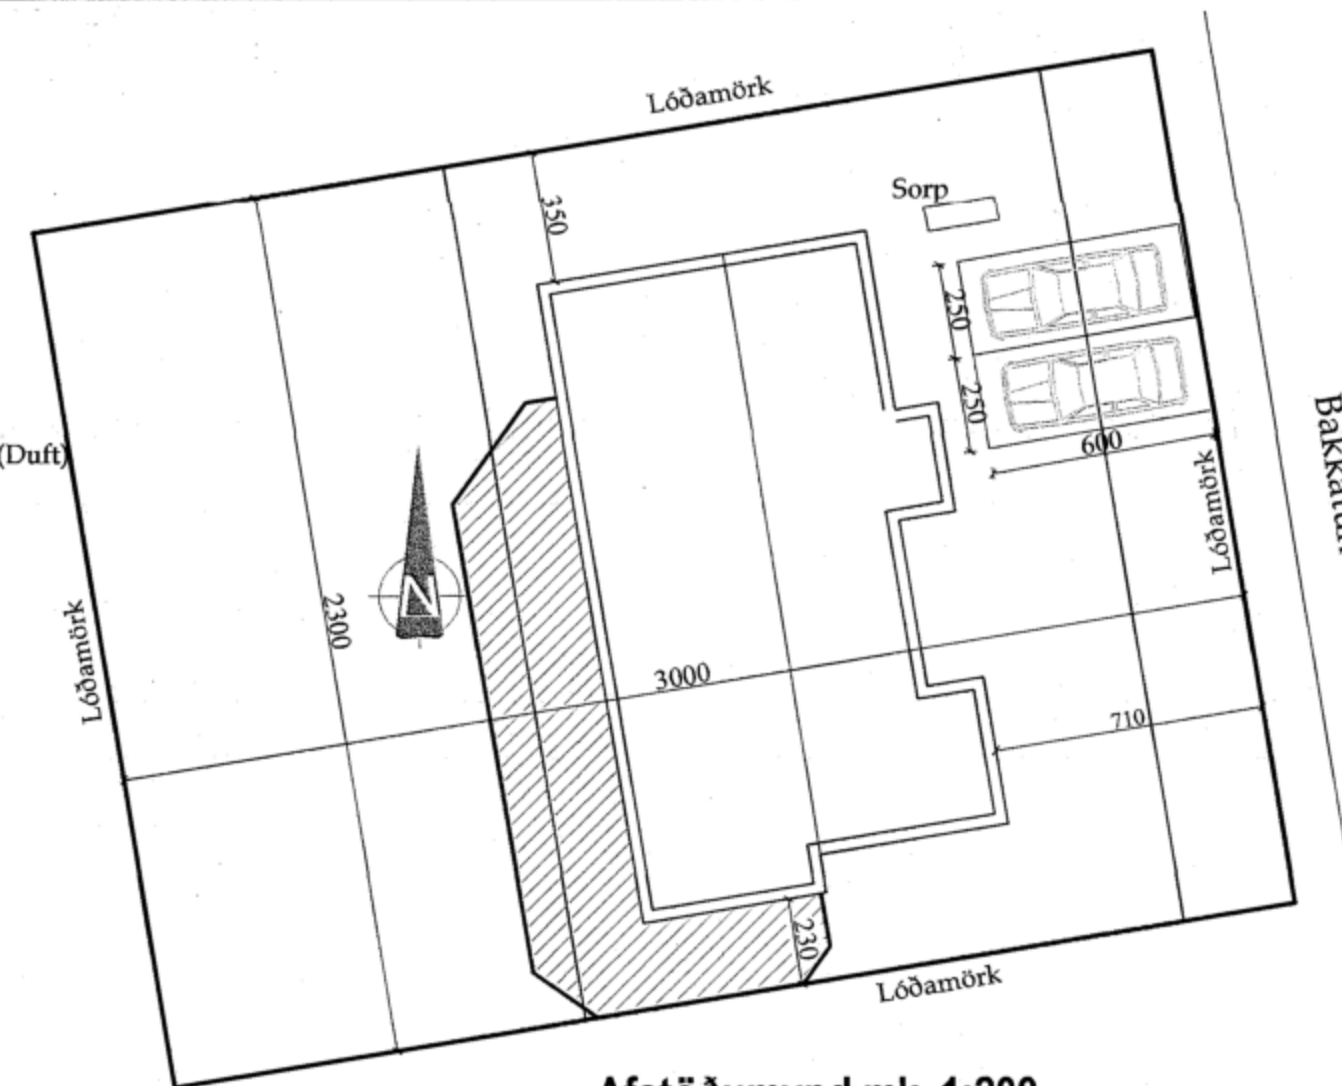


Afstöðumynd mk. 1:200

Húnaþing vestra
 Samþykkt þann
 - 5. júní 2019
 Byggingarfulltrúinn
 í Húnaþingi vestra


Byggingarlýsing sjá teikn A-02

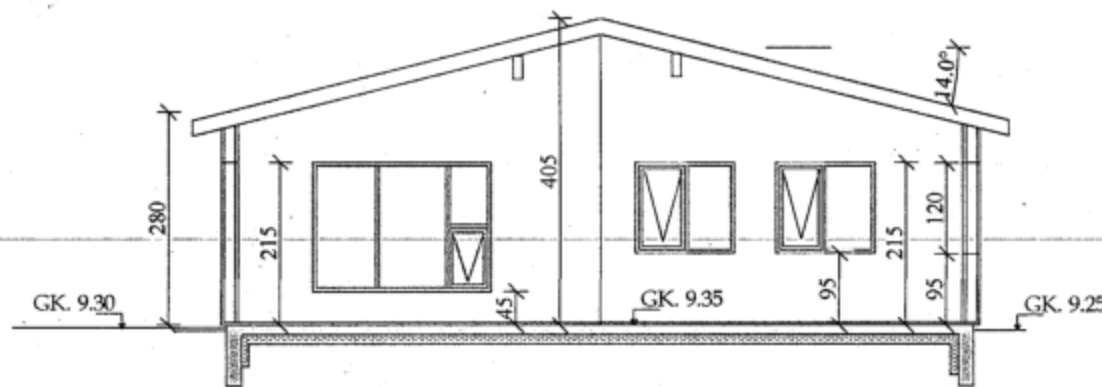


Snið B mk. 1:100

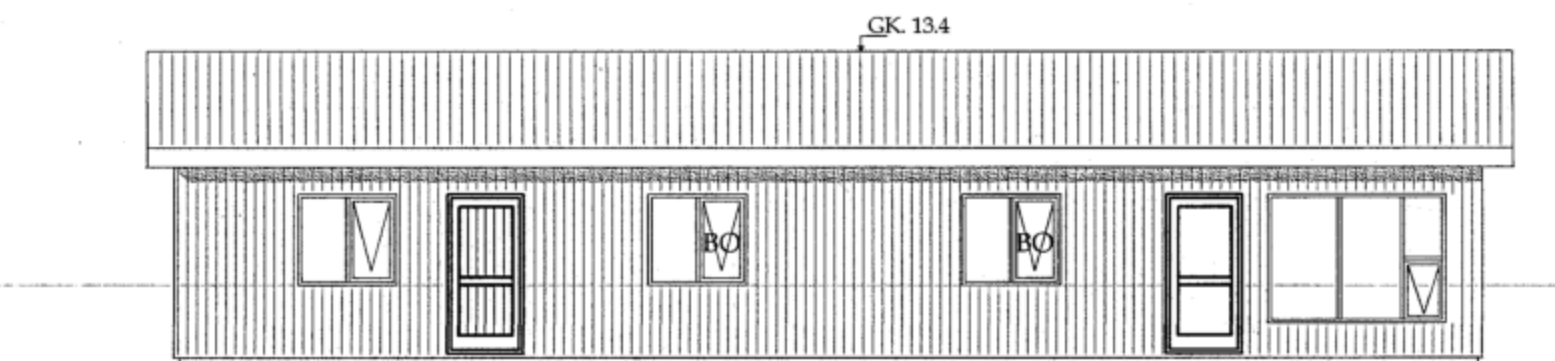


Vestur mk. 1:100

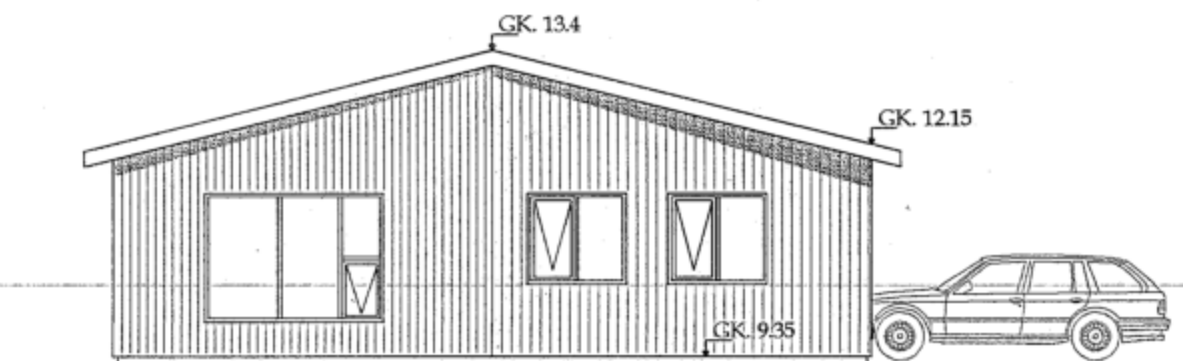


Suður mk. 1:100

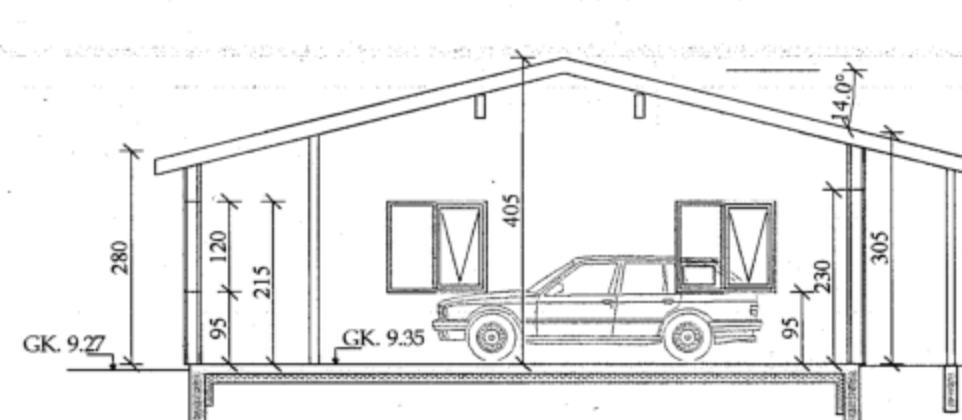

Snið A mk. 1:100

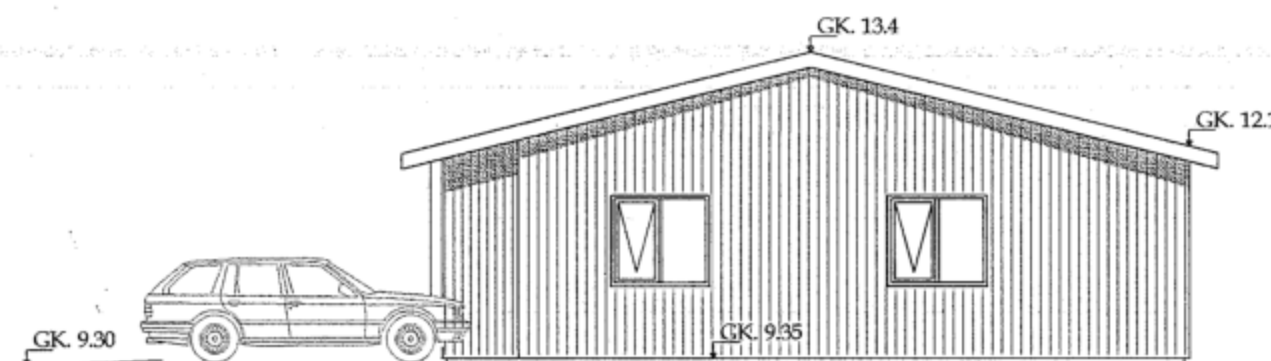

Norður mk. 1:100

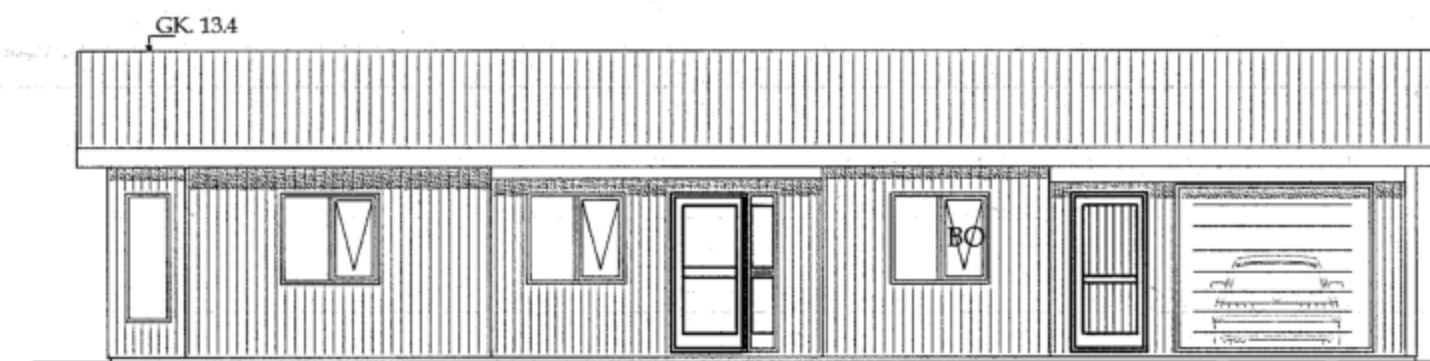

Austur mk. 1:100

MÓTTEKIÐ
 22. maí 2019
 Byggingarfulltrúinn
 í Húnaþingi vestra

Breytingar:

SKANNAÐ

Verk: Bakkatún 10 (Landnr: 211560) Húnaþingi vestra				
Verkhliuti: Grunnmynd og útlit			Netfang: tso@simnet.is	
Teikn nr:	A-01	Dags: 15 Ap 2019	Mælikvarði: 1:100	Farsími 899-7864
Verknr:			Tækniþjónusta ehf kt: 601200-2440	tölvuskráningarnúmer:
			Suðurlandsbraut 10. 2.hæð Sími: 5533700	
Hannað: Sæmundur Óskarsson 180160-3109		Teiknað: Sæmundur Óskarsson 180160-3109		Aritun aðalhönnuðar: 