



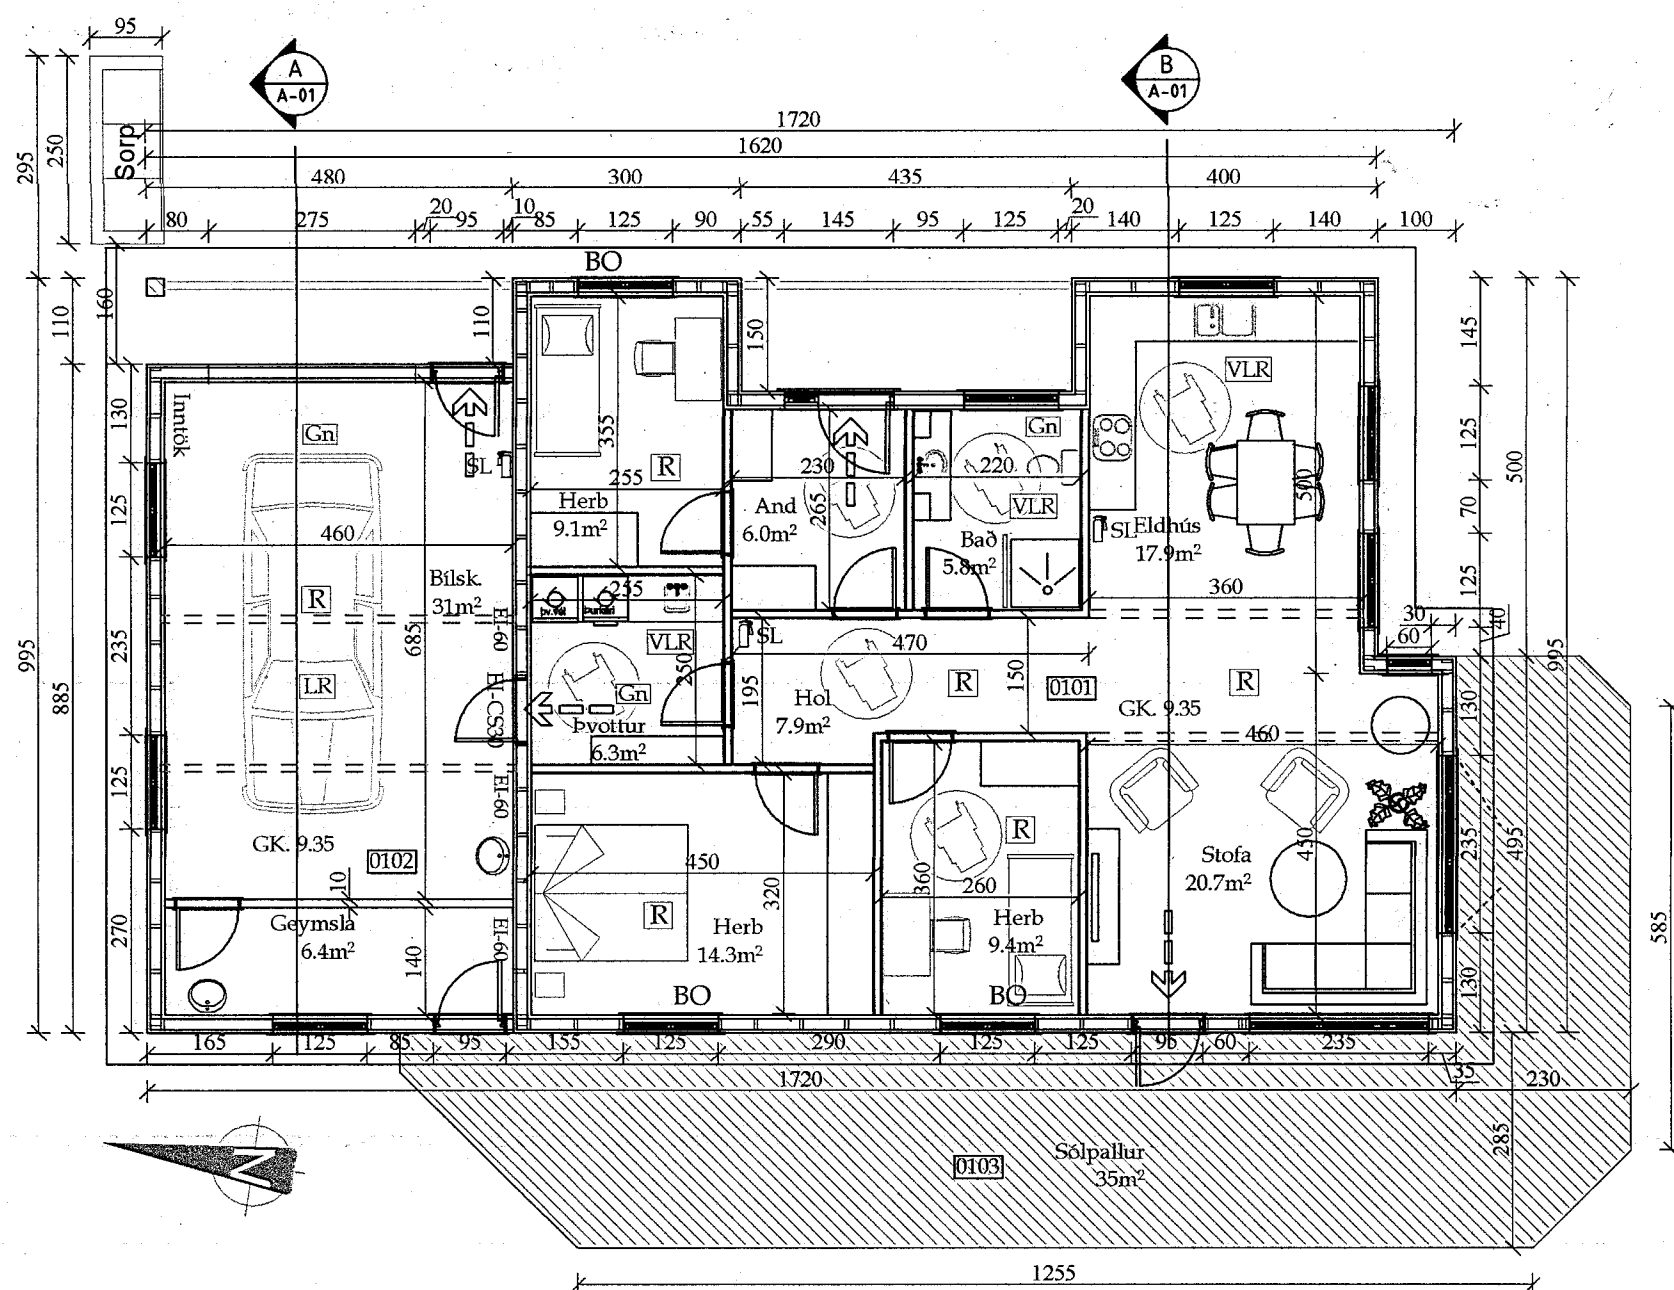

Grunnmynd mk. 1:100


Skýringar
 SL = Handslökkvitæki (Duft)
 R = Reykskinjari
 Gn = Gólfniðurfall
 BO = Björgunarop
 LR = Lofttræsting, náttúruleg
 VLR = Vélraen lofttræsting
 GK = Gólfkóti
 K = Hæðarkóti
 MHL = Matshluti
 Flóttaleið úr húsi
 Ekki björgunarop
 Málsetningar eru í
 cm og m.

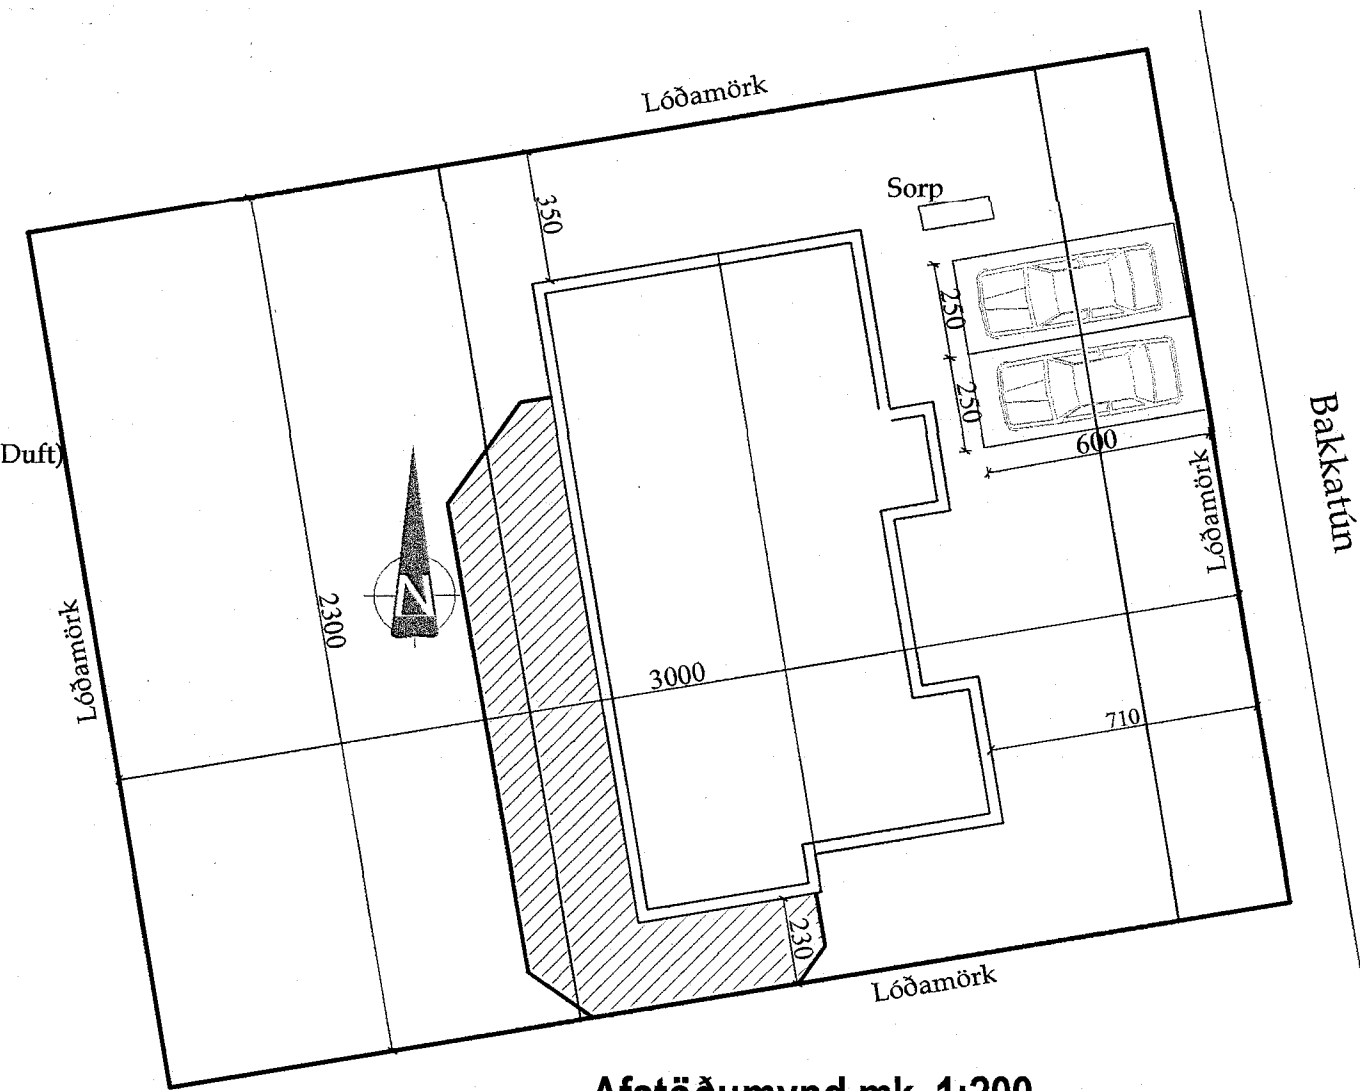


Afstöðumynd mk. 1:200

Húnaþing vestra
 Samþykkt þann
 - 5. júní 2019
 Byggingarfulltrúinn
 í Húnaþingi vestra


Byggingarlýsing sjá teikn A-02

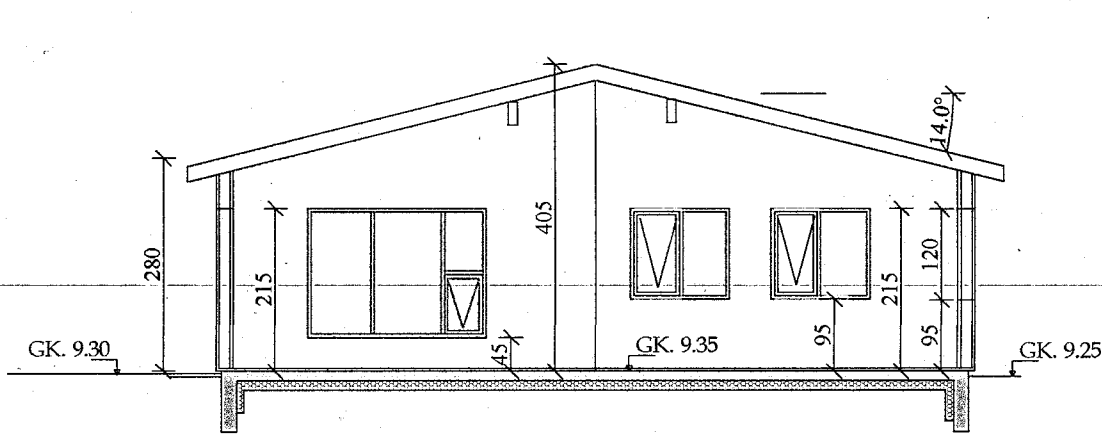


Snið B mk. 1:100

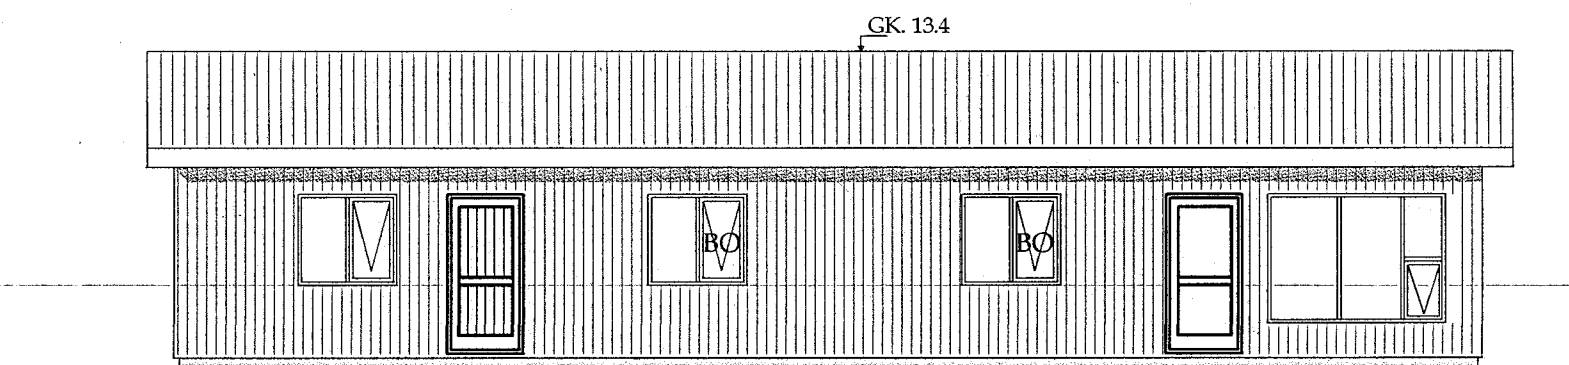


Vestur mk. 1:100

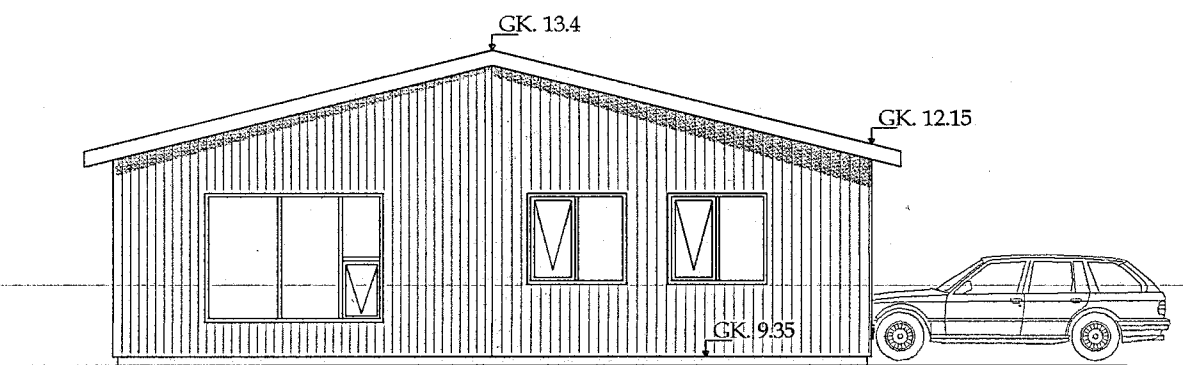


Suður mk. 1:100

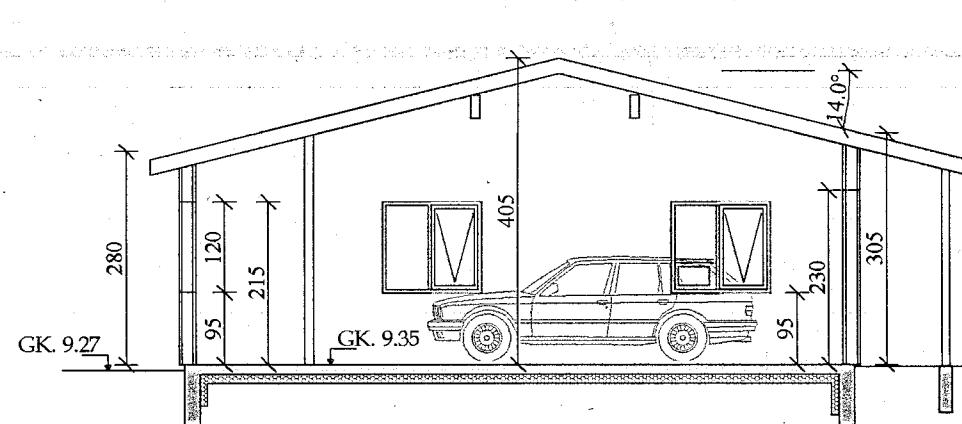

Snið A mk. 1:100

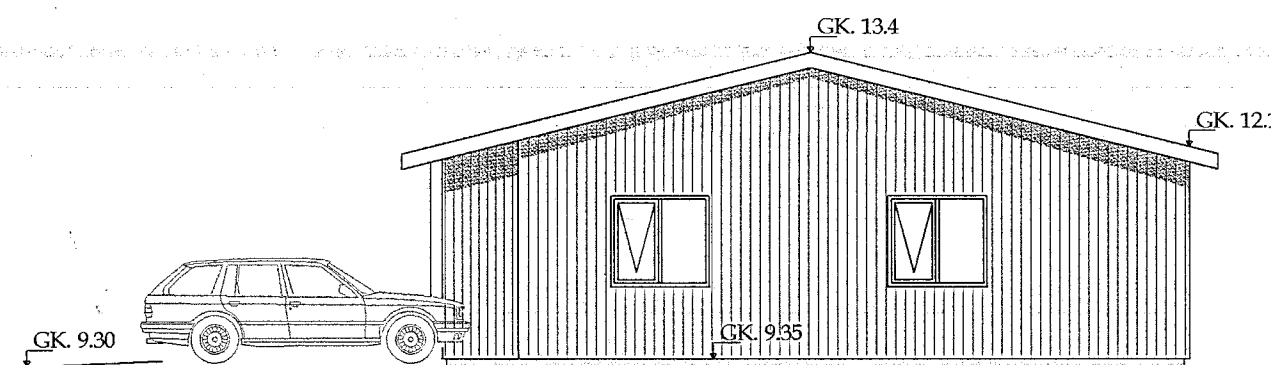

Norður mk. 1:100

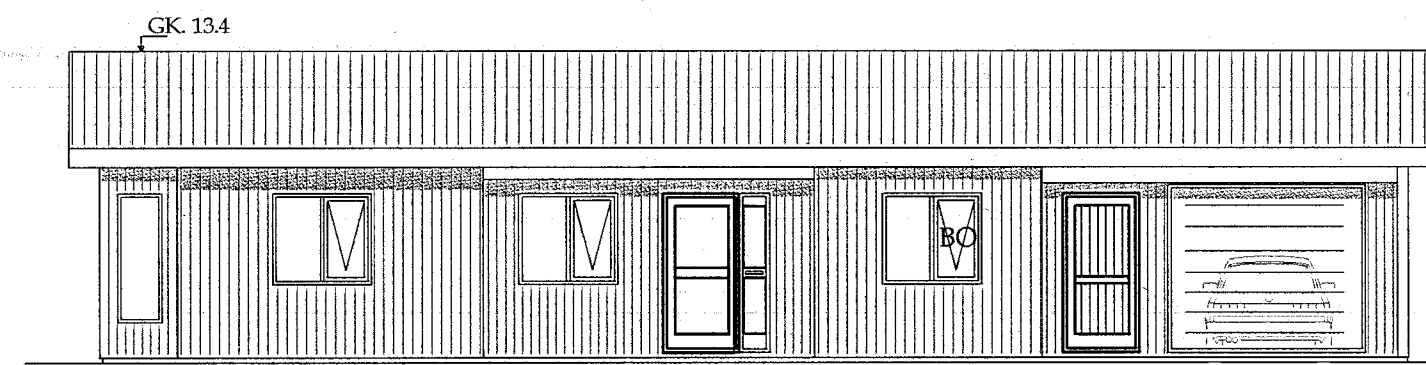

Austur mk. 1:100

MÓTTEKIÐ
 22. maí 2019
 Byggingarfulltrúinn
 í Húnaþingi vestra

Breytingar:

SKANNAÐ

Verk:

Bakkatún 10 (Landnr: 211560) Húnaþingi vestra

Verkhliuti:

Grunnmynd og útlit

Teikn nr:

A-01

Dags:

15 Ap 2019

Mælikvarði:

1:100

Verknr:

Hannað: Sæmundur Óskarsson
 180160-3109

Teiknað: Sæmundur Óskarsson
 180160-3109

Netfang: tso@simnet.is

Farsími 899-7864

Tækniþjónusta ehf


kt: 601200-2440

Suðurlandsbraut 10. 2. hæð

Sími: 5533700

Áritun aðalhönnuðar:

[Signature]

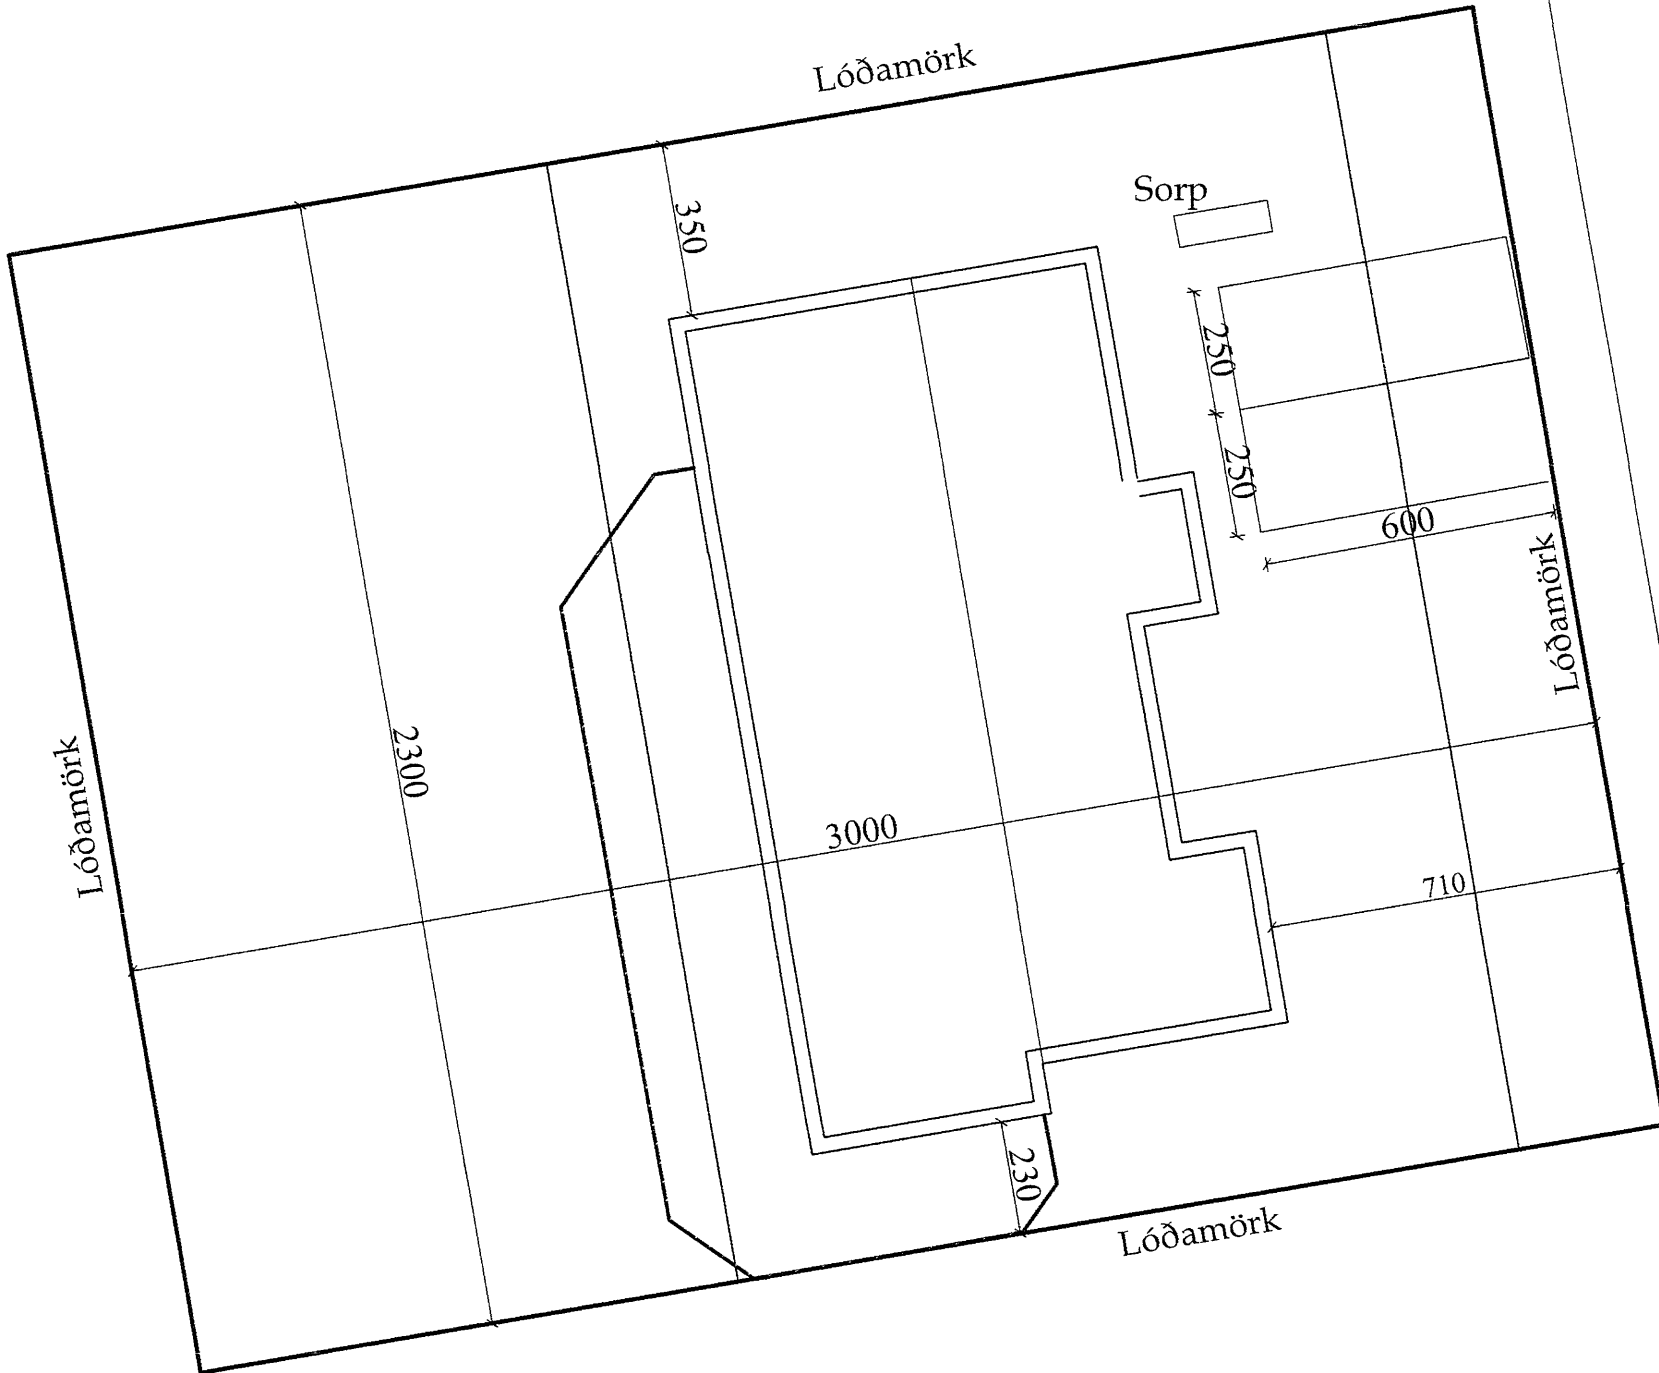

Lóðarmynd mk. 1:150

SKANNAD

Bakkatún 10 Orkurammi

TAFLA 1 ORKURAMMI					Yfirlit
Byggingarhluti	Lýsing	Flatarmál A (m²)	U W/(m² K)	U·A W/K	
Pak	Létt timburpak	165.0	0.20	33	Orkuþúska
Steyptir veggir	180mm, steinað	0.0	0.40	0	
Léttir veggir	Ekki	171.0	0.30	51.3	Leiðbeinin
Gólf	120 mm plata á fyll.	154.0	0.30	46.2	
Gluggar/Hurðir		37.5	2.00	75	
		Orkurammi	Σ U·A	206	

TAFLA 2 RAUNTAP GEGNUM HIÚP OG BOTNPLÖTU					
Byggingarhluti	Lýsing	Flatarmál A (m²)	U W/(m² K)	U·A W/K	Einangrunarp. mm
Pak	Létt timburpak	165.0	0.20	33	212
Steyptir veggir	180mm, steinað	0.0	0.40	0	122
Léttir veggir	Ekki	171.0	0.30	51	133
Gólf	120 mm plata á fyll.	154.0	0.30	20	174
Gluggar		22.8	0.30	7	
Hurðir		14.7	1.11	16	
		Rauntap	Σ U·A	127	

TAFLA 3 TAP GEGNUM KULDABRÝR			
Kuldabryr	Lengd L	ψ(W/mK)	ψ·L (W/K)
Lóðréttar kuldabryr við úthorn	0.0	0.04	0.00
Láréttar kuldabryr við plötuskil	0.0	0.83	0.00
Lóðréttar kuldabryr við útvegg/innvegg	0.0	0.83	0.00
Kuldabryr við svalir	0.0	0.83	0.00
Kuldabryr útistigi-útveggur	7.0	0.60	4.20
Kuldabryr við glugga	0.0	0.04	0.00
Kuldabryr við hurðir	0.0	0.04	0.00
Sökkull undir útvegg	47.0	0.48	9.67
Sökkull undir innvegg	7.5	0.46	3.45
Aðrar	0.0		0.00
		Kuldabryr	Σ ψ·L
			17.3

ORKURAMMI (Tafla 1)	206	Krafa
RAUNTAP GEGNUM HIÚP OG BOTNPLÖTU (Tafla 2)	127	
TAP GEGNUM KULDABRÝR (Tafla 3)	17	
Tafla 2+3	145	Raun
Er Krafa/Raun>1,0 ?	1.42	Í lagi

Grein 13.2.4		U- gildi gluggaglerja	
Leiðnitap á fermetra gólfs pr. °C	0.94	W/m² °C	Fast gler 1.10
Grein 13.3.2		Opnanlegt fag 1.10	
Útveggir, vegið meðaltal	0.36	Í lagi	

Skráningartafla: Bakkatún 10					Skrásetjari: Sæmundur Óskarsson										
Landnúmer: 211560					Kennitala: 180160-3109										
Matshlutanúmer: 01					Útgáfa: 4.01b										
Uppskipting og lýsing					Stærðir										
D0	D1	D2	D3	D4	D5	D5M	D6	D7	D8	D9	D10a	D10b	D11	D12	D16
Lokun	Rými	Nöfnun	Höfuð- flokkun	Eignar- hald	Nettófotur m²	Málafotur m²	Stögar m²	Op m²	Brútofotur m²	Brútofotur sh < 1,8	Salarhæð mín	Salarhæð max	Brúto rúmmál m³	Nettófotur m²	Birt flatarmál m²
Matshluti					154.3	0.0	0.0	0.0	154.3	0.0			559.3	143.8	154.3
Botn													30.9		
A 01 1.hæð					154.3	0.0	0.0	0.0	154.3	0.0			528.4	143.8	154.3
A 0101 Íbúð					111.9				111.9		2.80	4.05	380.6	105.3	111.9
A 0102 Blískur					42.4				42.4		2.80	4.05	147.8	38.5	42.4
B 0103 Sólpallur					35.0				35.0						
Athugasemdir															
Sameignir summa															
Eignarhald					Skiptarúmmál										
Eignar- hald	Nöfnun texti	Birt flatarmál m²	Séræign m²	Séræign og sameign m²											
0101	Íbúð	154.3	492.385	492.385											
	Allt	154.3	492.385	492.385											

Verk:

Bakkatún 10 (Landnr: 211560) Húnaþingi vestra

Verkhluti: Lóðarblað/ Skráningartafla/Orkurammi

Teikn nr: A-03

Dags: 15 Ap 2019

Mælikvarði: 1:100

Verknr:

Hannað: Sæmundur Óskarsson 180160-3109

Teiknað: Sæmundur Óskarsson 180160-3109

Áritun aðalhönnuðar:

Nefnang: tso@simnet.is

Farsími: 899-7864

Tækniþjónusta ehf kt: 601200-2440

Suðurlandsbraut 10. 2.hæð Sími: 5533700

tölvuskráningarnúmer: