


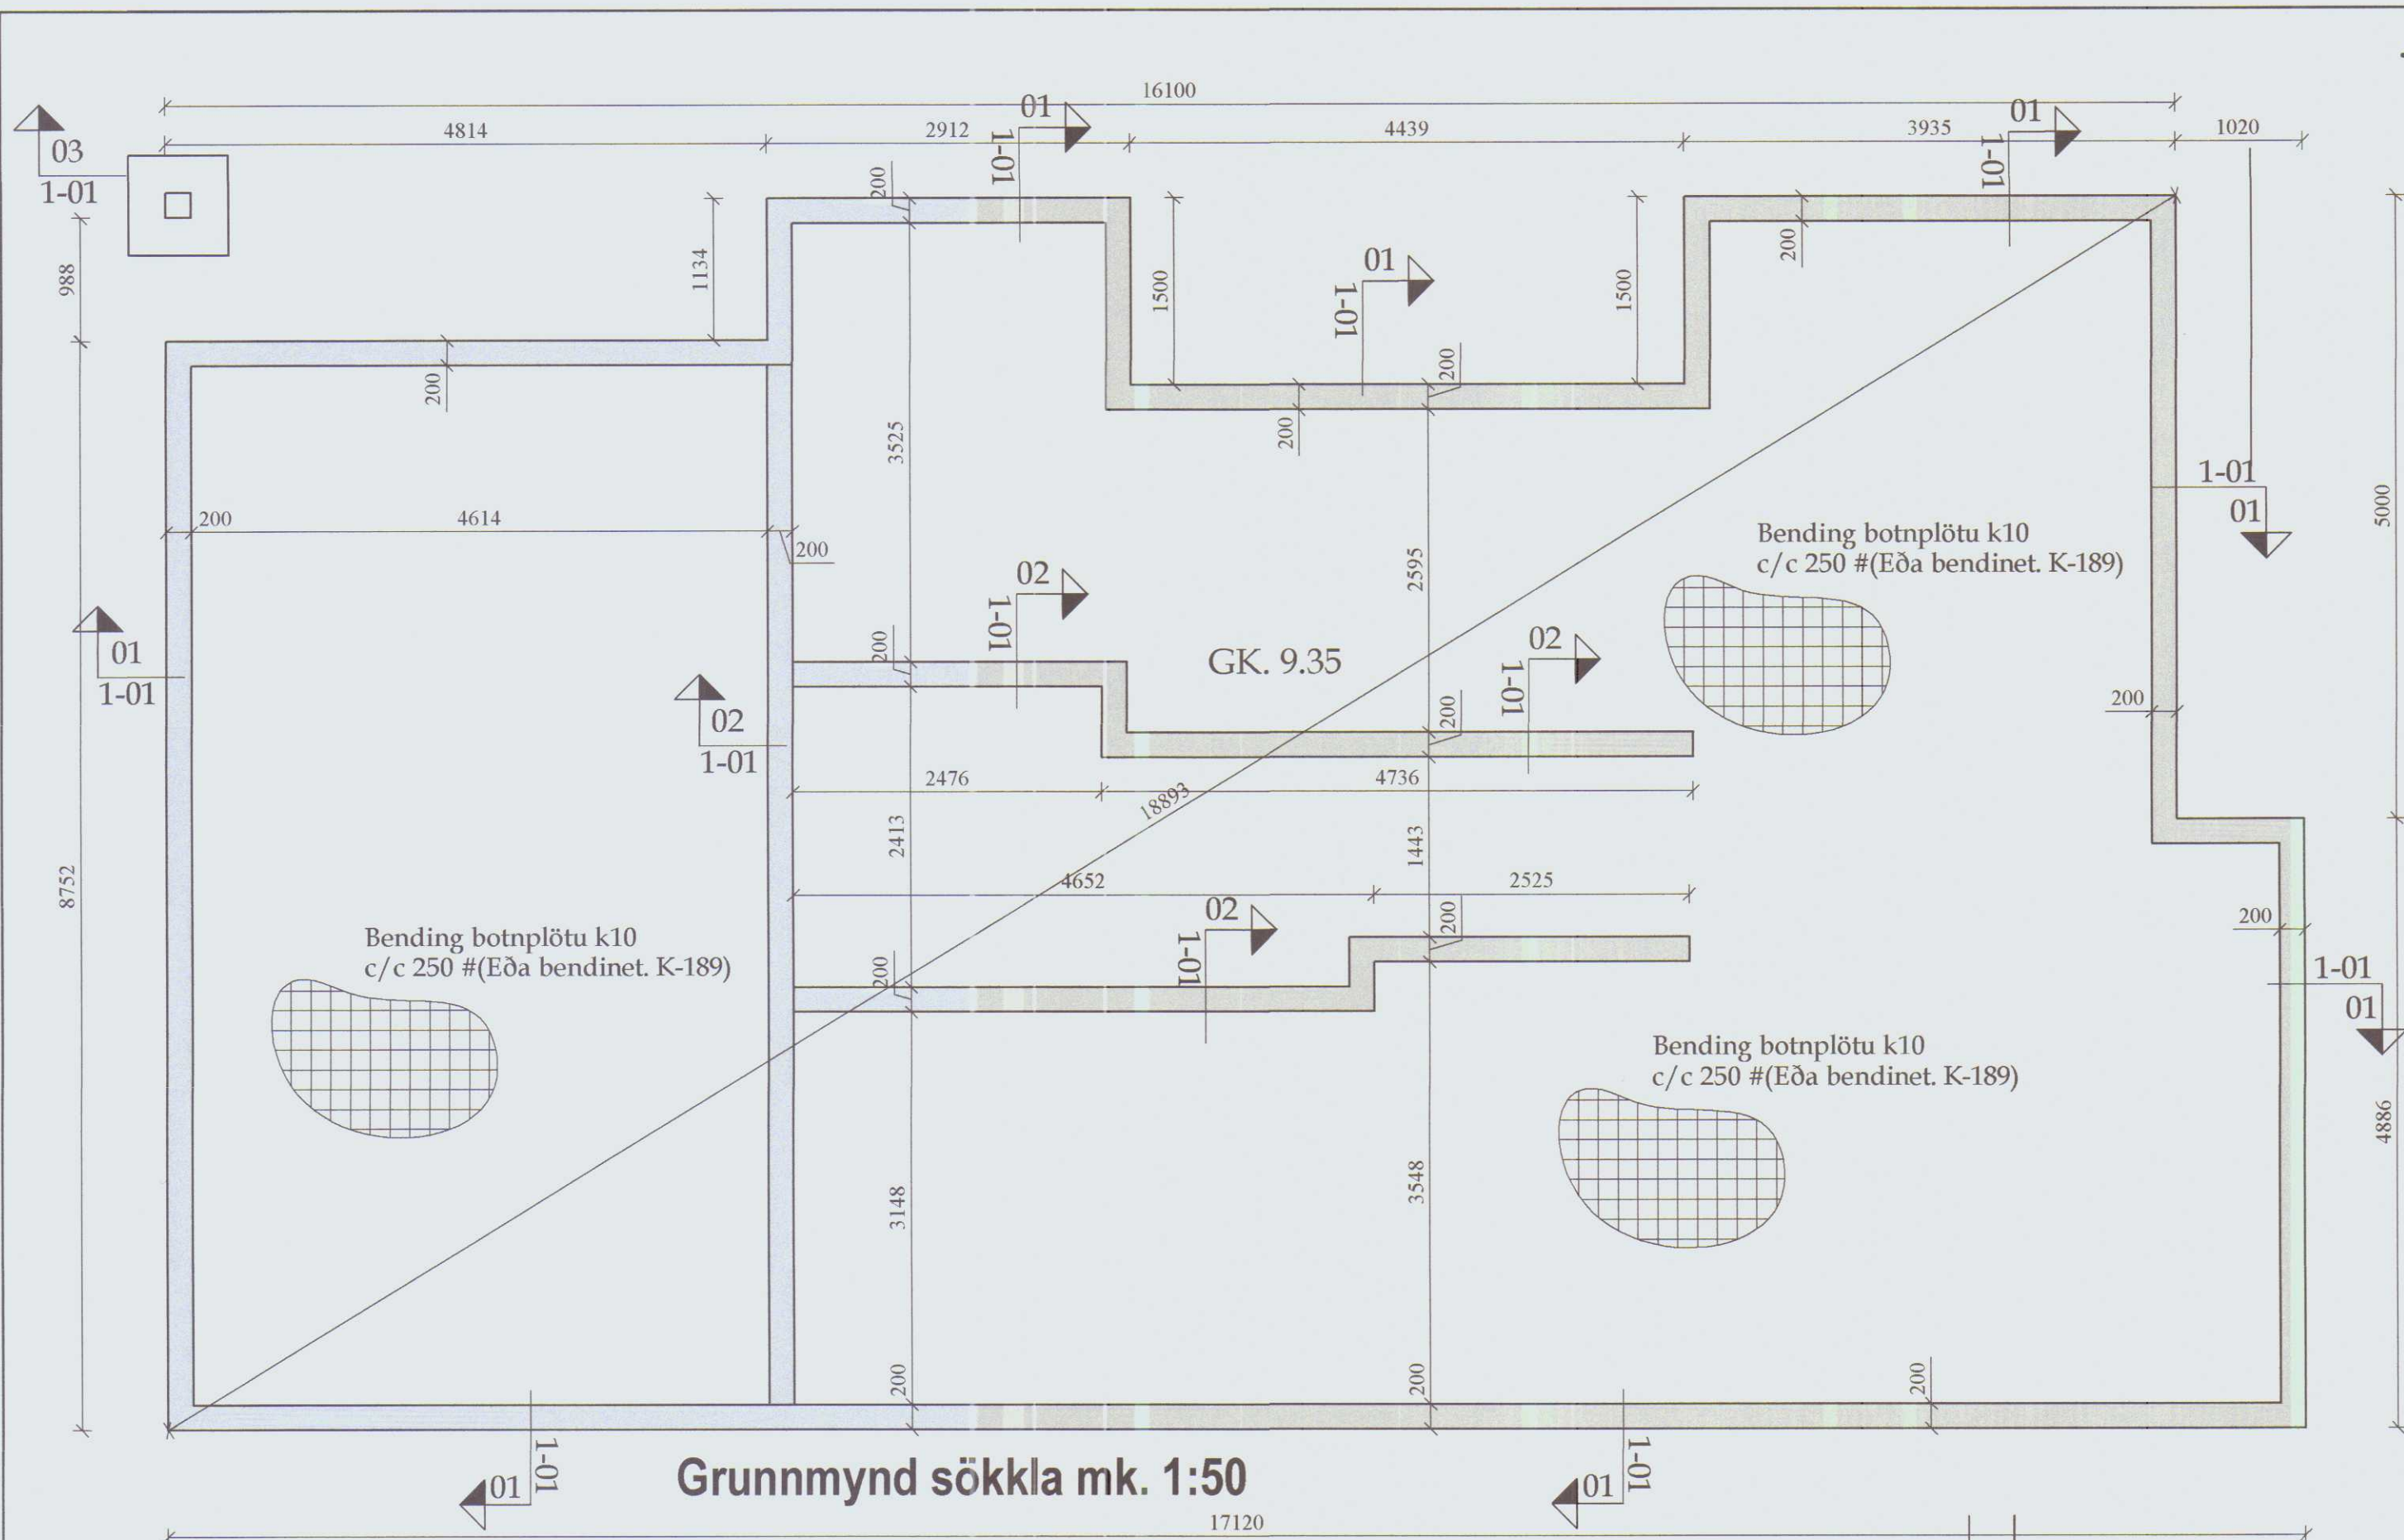

Brotþólsflokkar:

- Ekki má nota lægri brotþólsflokka en skv. eftirfarandi töflu:

Byggingarhlutar	Flokkur
Grófsteypa, t.d. þrífalag undir undirstöður	C16
Perlusteypa, t.d. ásteypulag ofan á holpl.	C30
	C25
Sjálfbærandi plötur og plötur á fyllingu	C30
Haughús, flórar og mjaltagryfjur	C35
Útveggir og innveggir	C25
Steypa í mjólkurhúsum	C30
Önnur steypa	C30



GRUNDUN

STEYPT MANNVIRKI





- Grundun undirstaða:
- Steypt mannvirki skal grunda á föstum og/eða burðarhæfum botni og þarf því að grafa burt allan lausan og lífrænan jarðveg þar til komið er niður á slíkt lag
 - Ef burðarhæfur botn er ekki klöpp eða móhella skal botn yfirborðsþjappaður amk. 3 umferðir áður en fyllt er yfir
 - Ef fyllt er undir steypdar undirstöður skal fyllingin gerð úr þjöppunarkröfuru grófu jarðefni, t.d. mól eða bólstrabergi
 - Þjappa skal fyllingu í 200mm lögum með 100kg vibrósleða og skal fara minnst 4 umferðir yfir hvert lag með vökvun á milli
 - Ef notuð eru önnur tæki skal miða við ÍST15, töflu 3.4, varðandi lagþykktir og fjölda yfirferða.

- Undirstöður:
- Lágmarksþykkt steyptra undirstaða er 200mm
 - Virk spenna undir undirstöðu fari ekki yfir 1 MN/m² á klöpp og ekki yfir 0,3 MN/m² á fyllingu
 - Um lágmarkshæð undirstaða frá jarðvegssyfirborði gildir:

Jarðgrunnur undir undirstöðu	Hæð >=
Litið sprungin (þétt) klöpp	0,50m
Frostfrí vel þjöppuð fylling	0,70m
Vel þjöppuð fylling sem ekki telst frostörugg	1,20m
Móhella	1,20m

- Fylling að undirstöðum:
- Innan í og meðfram undirstöðum skal fylla með vel þjappaðri frostöruggri mól eða grús
 - Þjöppunarkröfur eru eins og fyrir fyllingu undir undirstöður

KENNISNIÐ GRUNDUNAR

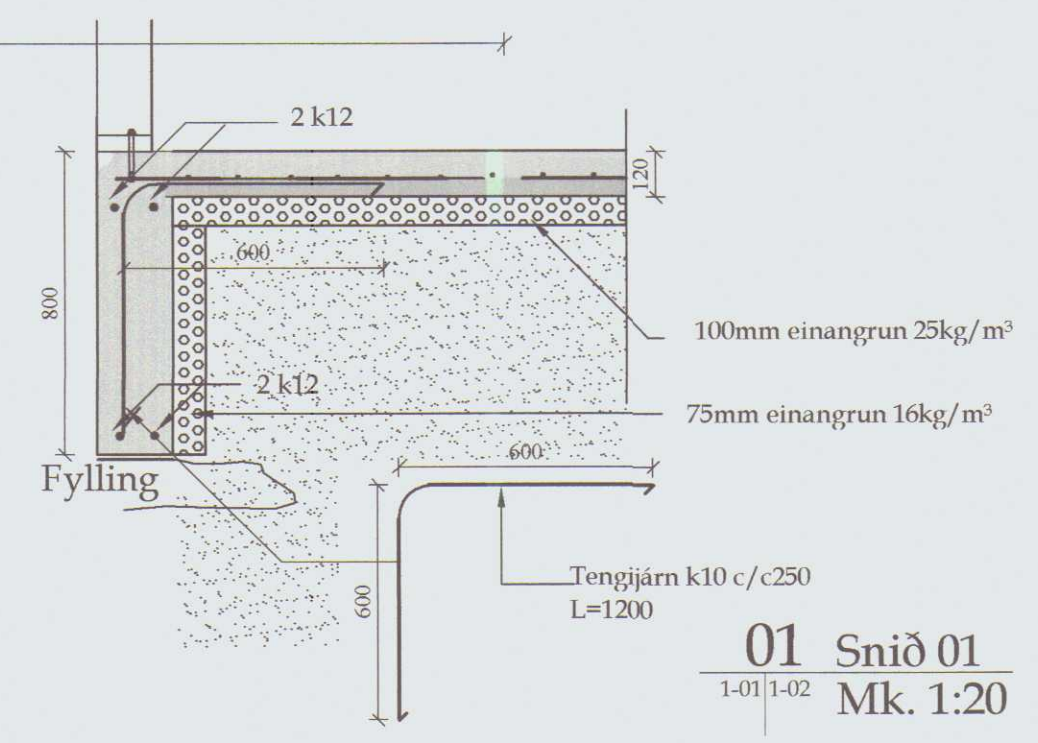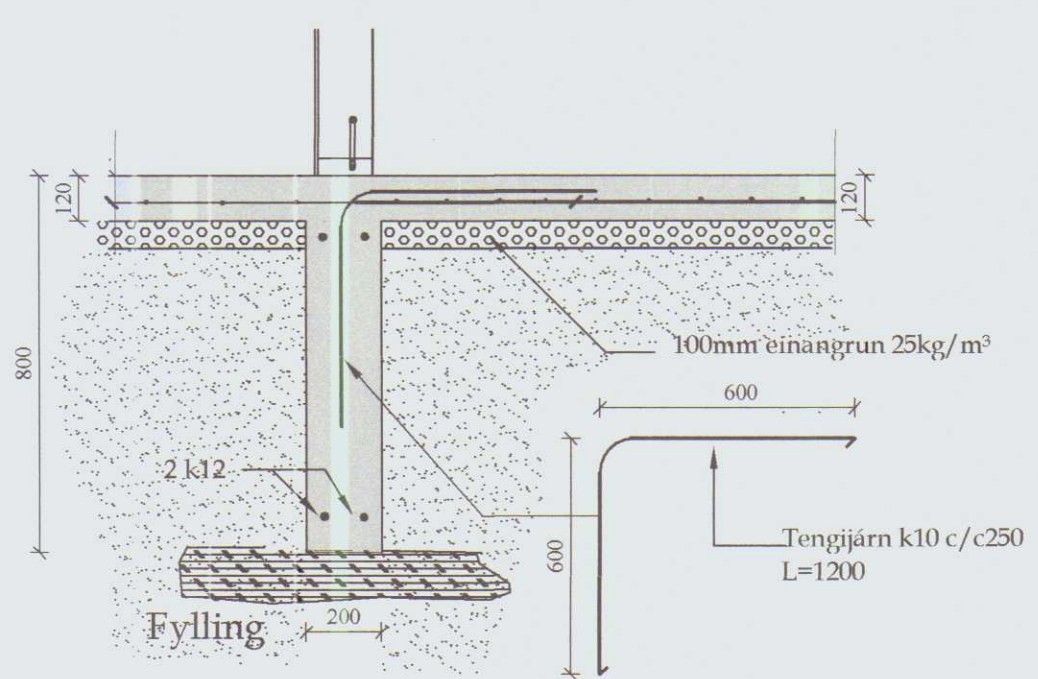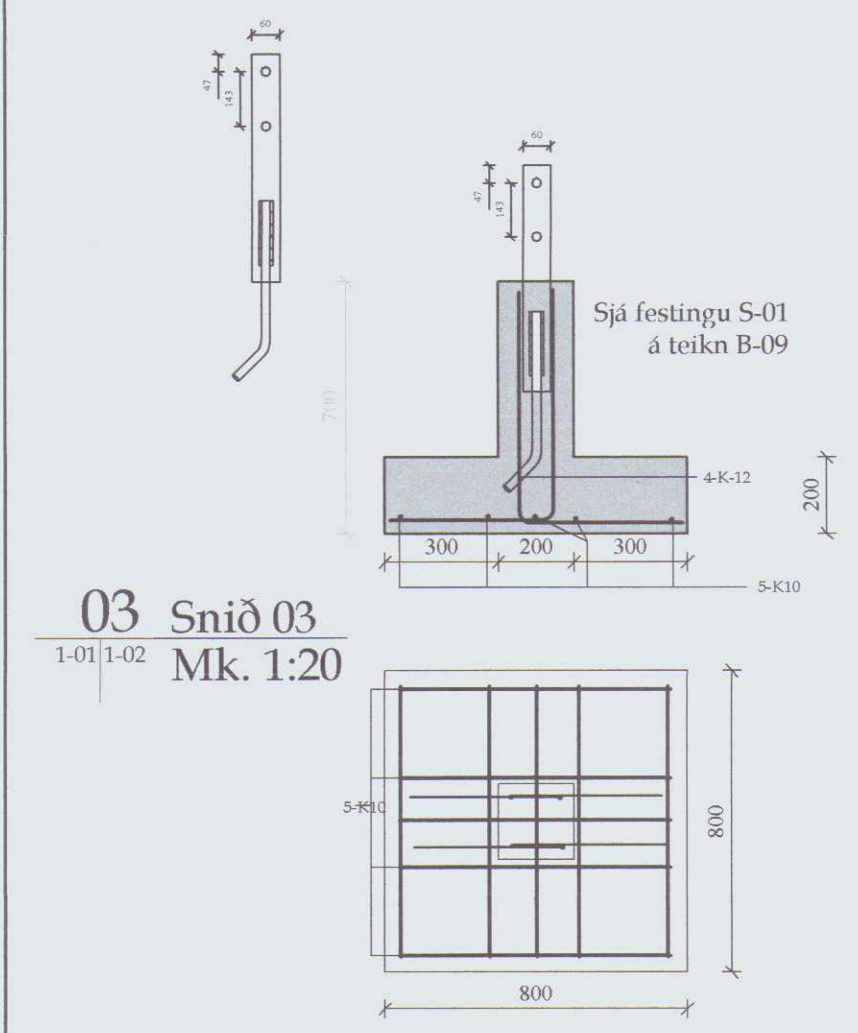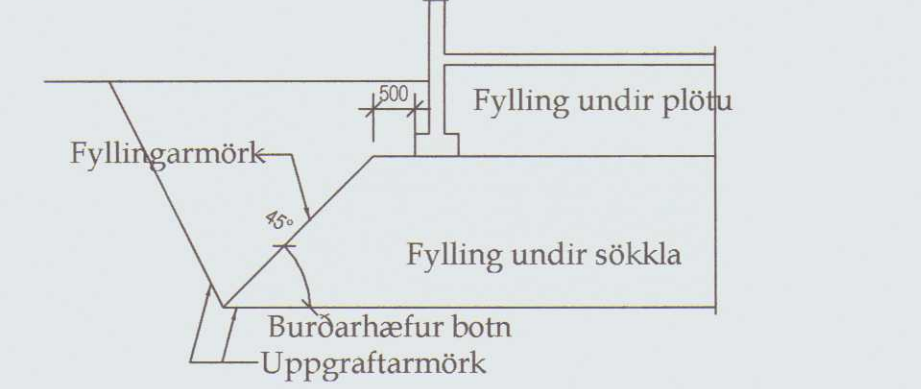

Verk: **Bakkatún 10** (Landnr: 211560) Húnaþingi vestra

Verklut: **Undirstöður**






Teikn nr: **B-01** Dags: 10 Mars 2019 Mælikvarði: 1:100

Verknr: Hannað: Sæmundur Óskarsson 180160-3109 Teiknað: Sæmundur Óskarsson 180160-3109


Netfang: tso@simnet.is Farsími: 899-7864

Tækniþjónusta ehf kt: 601200-2440 Suðurlandsbraut 32. 3.hæð Sími: 5533700


Áritun aðalhönnuðar: Hönnunarstjóri: Sæmundur Óskarsson 180160-3109

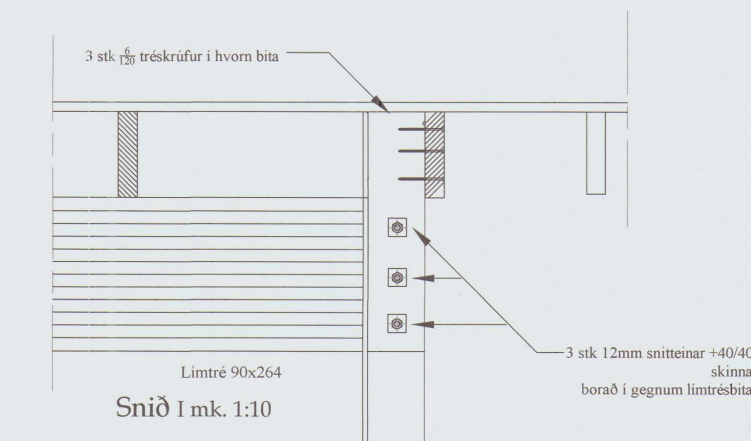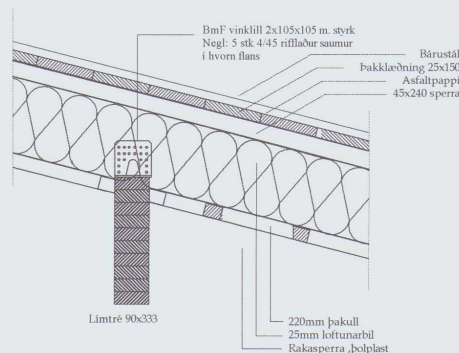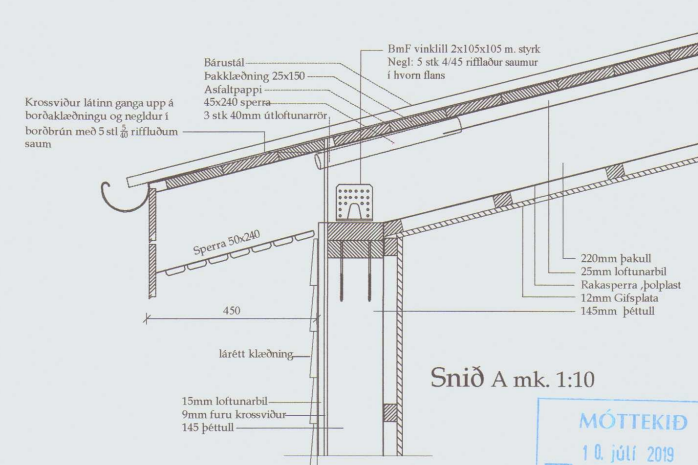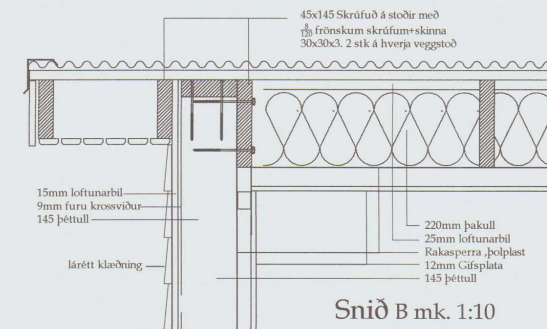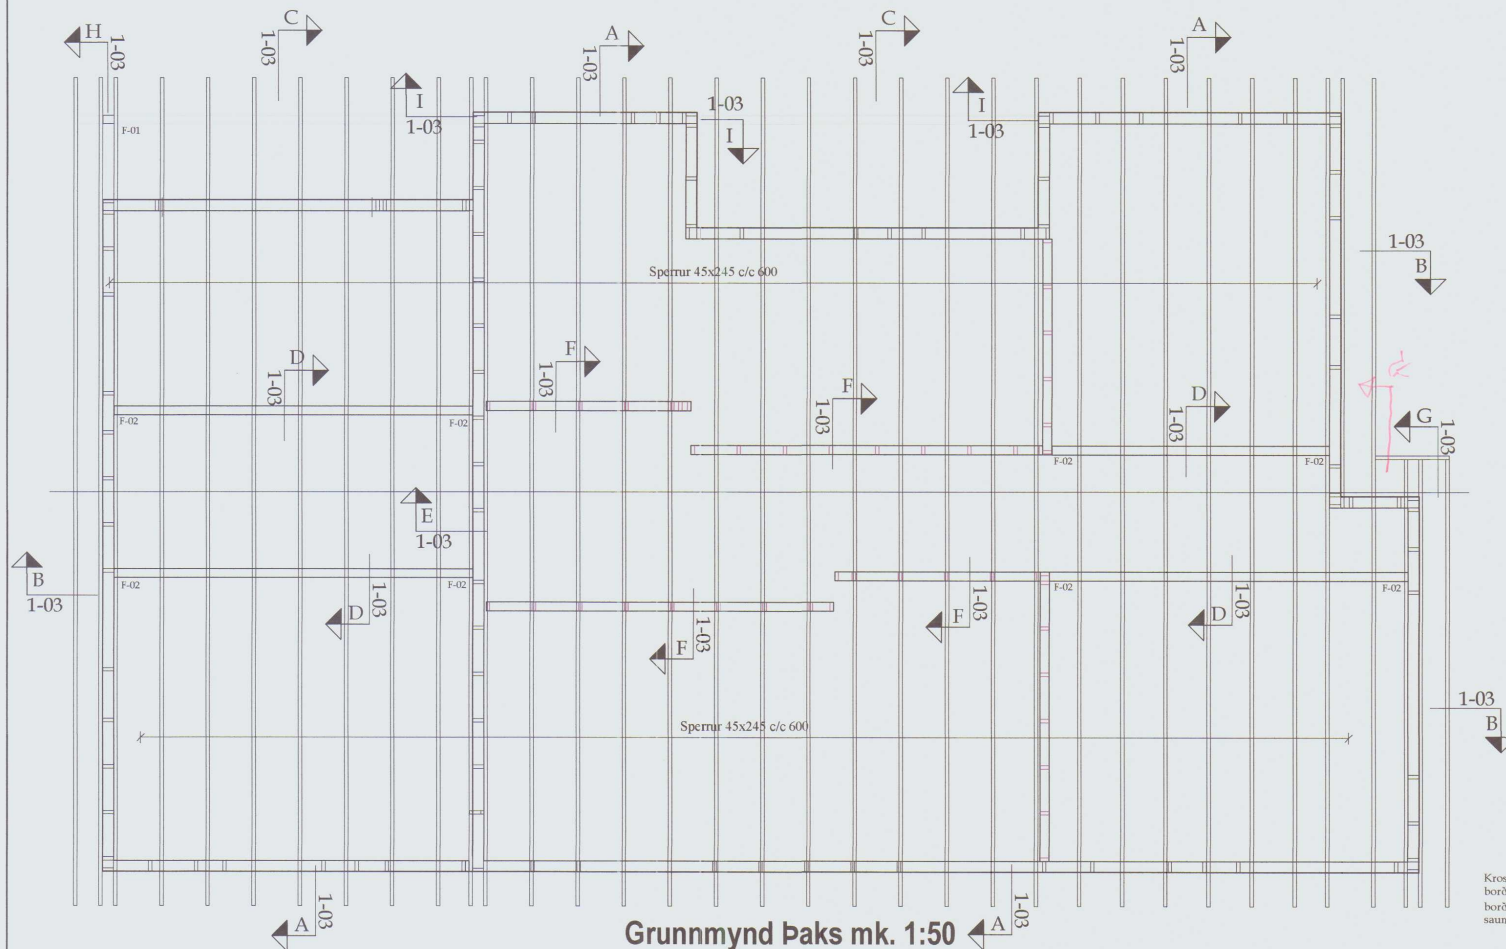


Verk: Bakkatún 10 (Landnr: 211560) Húnaþingi vestra			
Verkhli: Þakvirki		Netfang: tso@simnet.is	
Teikn nr: B-03	Dags: 10 Mars 2019	Mælikvæði: 1:100	Farsími 899-7864
Verknr:	Tæknipjónusta ehf kt: 601200-2440		tölvuskráningarnúmer:
Hannað: Sæmundur Óskarsson 180160-3109		Suðurlandsbraut 32. 3.hæð Sími: 5533700	
Teiknað: Sæmundur Óskarsson 180160-3109		Áritun aðalhönnuðar: Hönnunarstjóri: Sæmundur Óskarsson 180160-3109	

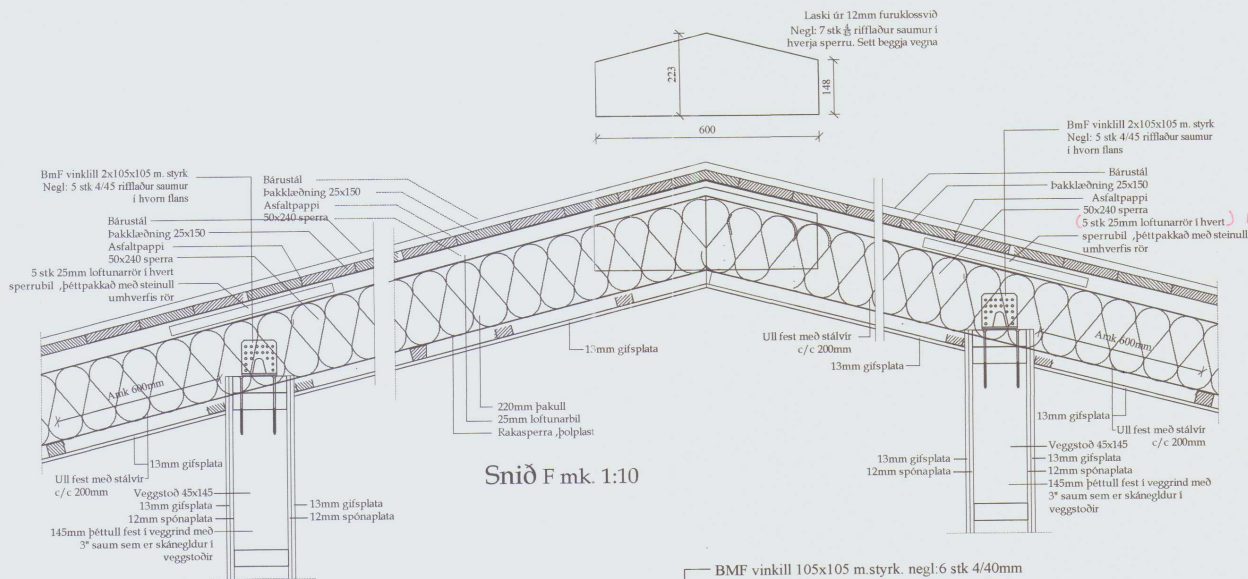


Snið F mk. 1:10

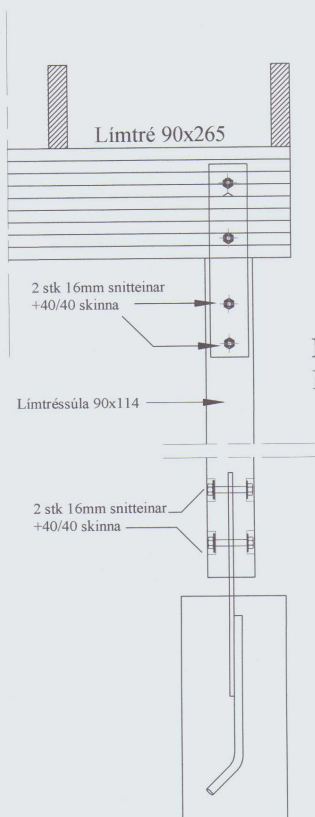



F-01
Mk. 1:10

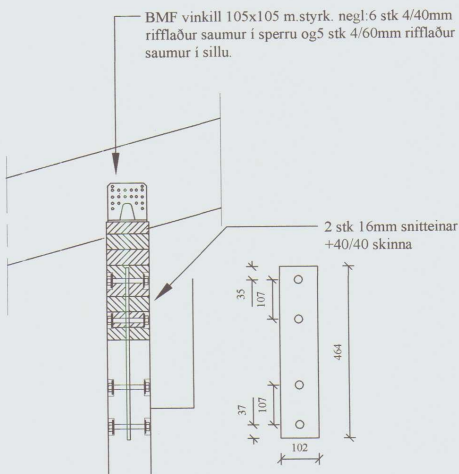


Snið H
mk. 1:10

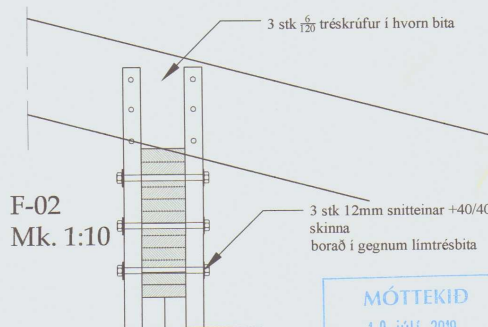

F-02
Mk. 1:10

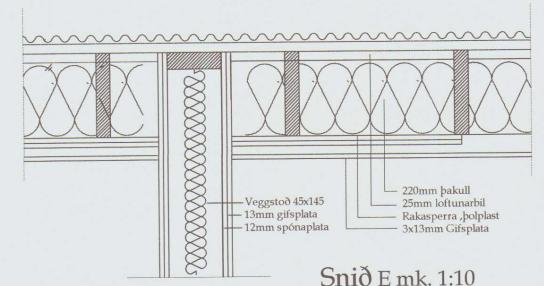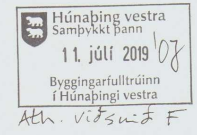


Snið E mk. 1:10

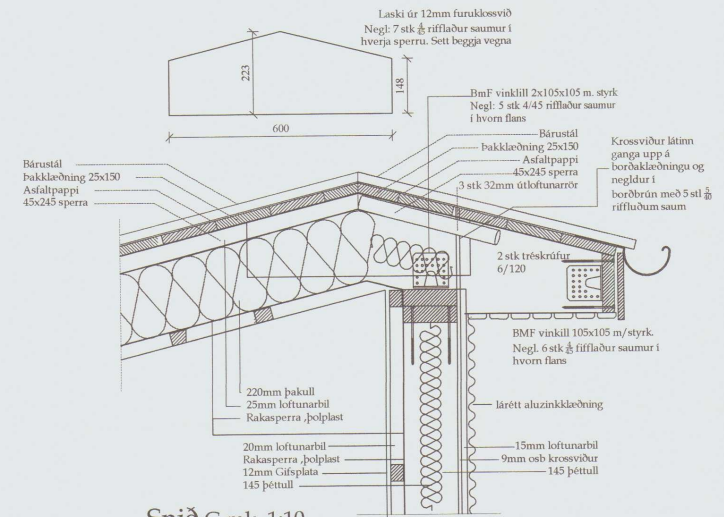

Snið G mk. 1:10

Verk: Bakkatún 10 (Landnr: 211560) Húnaþingi vestra				Netfang: tso@simnet.is
Verklut: Þakdeili				Farsími: 899-7864
Teikn nr: B-04	Dags: 10 Mars 2019	Mælikvarði: 1:100		Tölvuskráningarnúmer:
Verknr:				
Hannað: Sæmundur Óskarsson	Teiknað: Sæmundur Óskarsson	Aritun aðalhönnuðar: Sæmundur Óskarsson	Hönnunarstjóri: Sæmundur Óskarsson	
180160-3109	180160-3109	180160-3109	180160-3109	

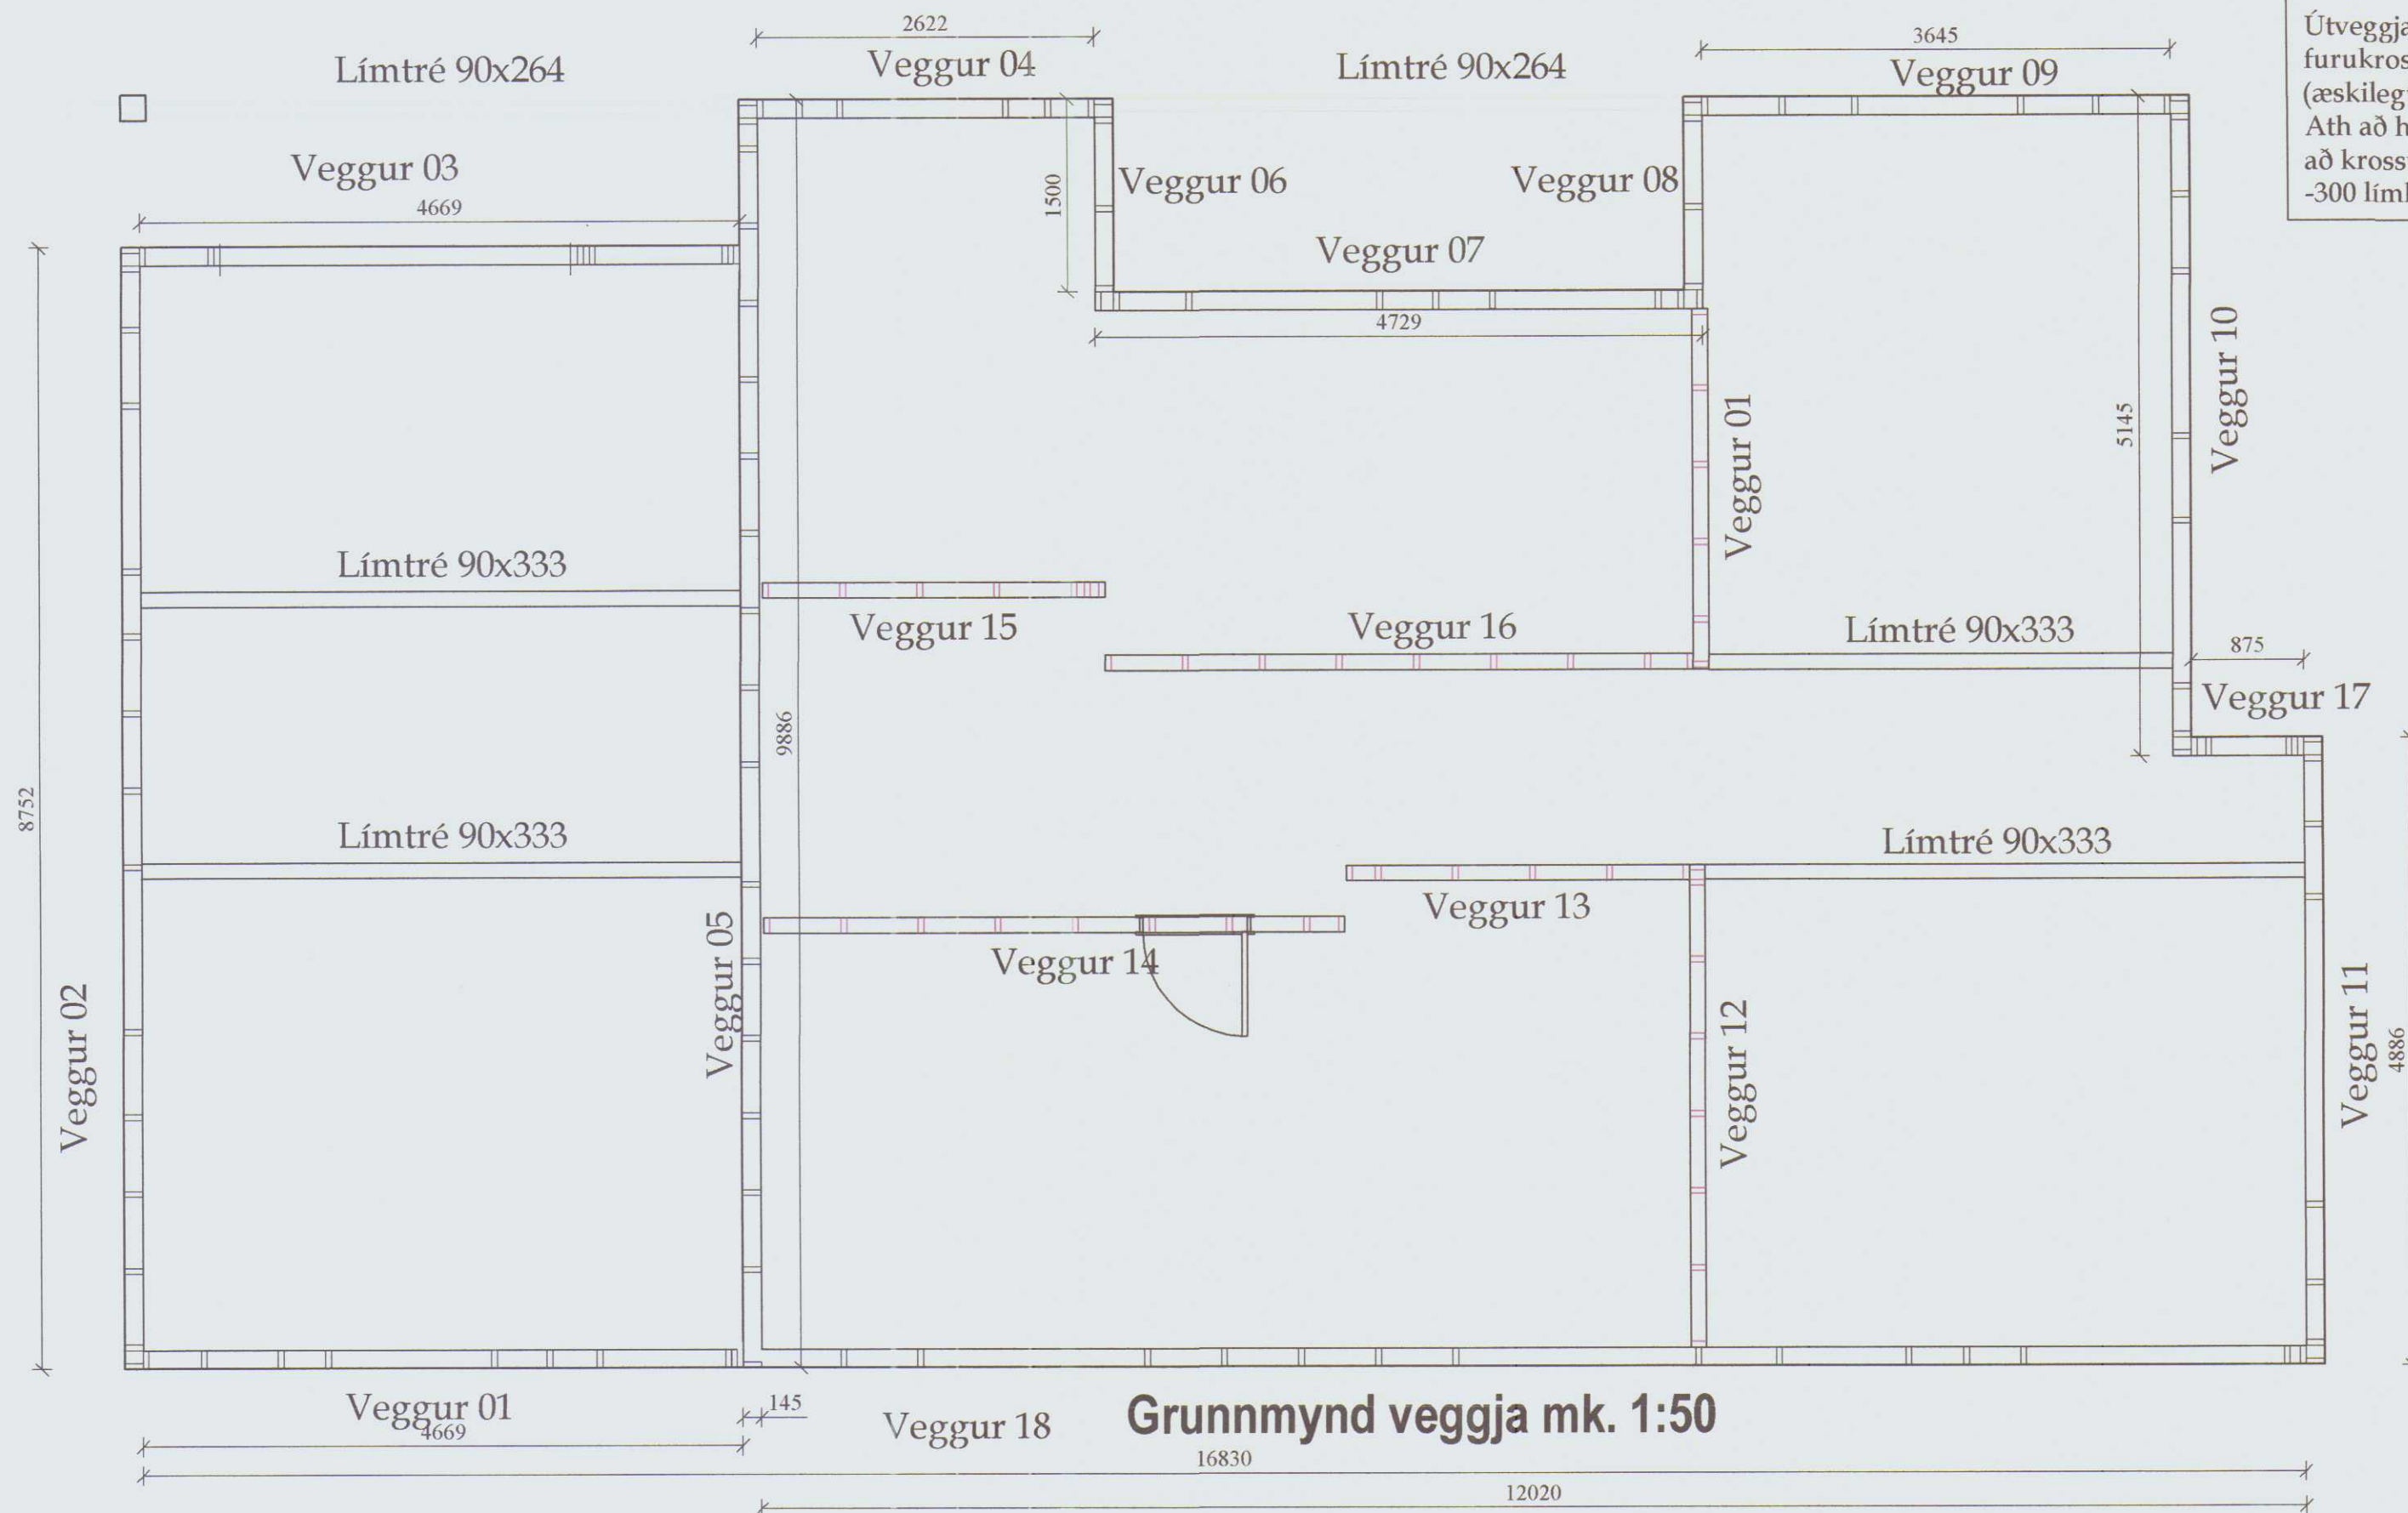

Útveggjagrindur eru klæddar að utan með 9mm furukrossvið negldur niður með 3x45mm saum (æskilegt að nota skotsaum) c/c 150mm. Ath að hafa alltaf samskeyti á stoð. miðað er við að krossviður sé límdur á stoðir með t.d upat -300 límkitti

Húnaþing vestra
Samþykkt þann
11. júlí 2019
Byggingarfulltrúinn
í Húnaþingi vestra

TRÉVIRKI

ALMENNT

Burðarviðir:
Styrkleikaflokkur er DK18 fyrir furu og greni, nema annað sé sérstaklega tilgreint
Styrkleikaflokkur er L40 fyrir límtré
Ísteypta sperruenda og annan óvarinn við skal verja með tveimur umferðum af viðurkenndri grunnfúavörn
Setja skal asfaltþappa á milli þegar timbur leggst að steypu


Þakklæðning:

Þak klæðist 25x150mm furuborðum, og skal skeyta skammhlið á sperrum Negling er skotnaglar 28/65 með lími (eða 31/75 án líms) í c/c80 1m frá köntum (þakanti, gratsperrum og mæni) en annars cc/150.
Ofan á borðaklæðningu kemur asfaltþappi. Hefta skal þappa við klæðningu þar sem þappalög skarast (lágmarksskórun 10cm) og komi plastborði undir hefti
Ef efsta lag þakklæðningar er búrústál (galv. eða aluzink) skal það neglast við borðaklæðningu með heitgalvanhúðuðum kambþaksaum 4,2/65 með gúmmíþéttingu. Neðstu naglar skulu vera 10cm frá þakbrún, og skal víxla nöglum um 15cm og telst það ein röð. Sían eru raðir með 60cm upp (alltaf víxlun um 15cm). Frá göflum og gratsperrum skal bæta við naglaröð á milli þessara sem fyrr eru taldar og skulu þessar naglaraðir ná 1,0m inn á þakið. í fremstu 2 röðum skal neglt í hverja hábáru en annars í aðra hverja hábáru. Plötur skarist um a.m.k. 1½ báru. Aukanagli komi milli naglaraða á plötusamskeytum. Víxla skal neglingu milli raða þannig að naglar komi í allar báru

Efni í innveggjagrindum er 45x120 styrkleikaflokkaður burðarviður. Mesta millibil á milli stoða er 600mm en 1200 mm milli lausholta.
Almennt er grindum fest saman með tréskrúfum 6x120 stk. í hvern stoðarenda. Skilgreindar innveggjagrindur eru krossviðarklæddar öðru megin með 13mm furukrossvið sem er festur með ríffluðum skotsaum c/c 150. Útveggjagrindur eru klæddar að utan með 9mm furukrossvið
INNVEGGJAGRINDUM ER FEST NIÐUR MEÐ 12/120 MÚRBOLTUM +30/30 SKINNA, C/C 600 OG HVERGI MINNA EN 100MM FRÁ OPI(HURÐAGATI, VEGGENDA)


Efni í útveggjagrindum er 45x145/200 styrkleikaflokkaður burðarviður sé annars ekki getið. Mesta millibil á milli stoða er 600mm en 1200 mm milli lausholta.
Almennt er grindum fest saman með tréskrúfum 6x120 stk. í hvern stoðarenda, að ofan og neðan.

MÓTTEKIÐ
10. júlí 2019
Byggingarfulltrúinn
í Húnaþingi vestra

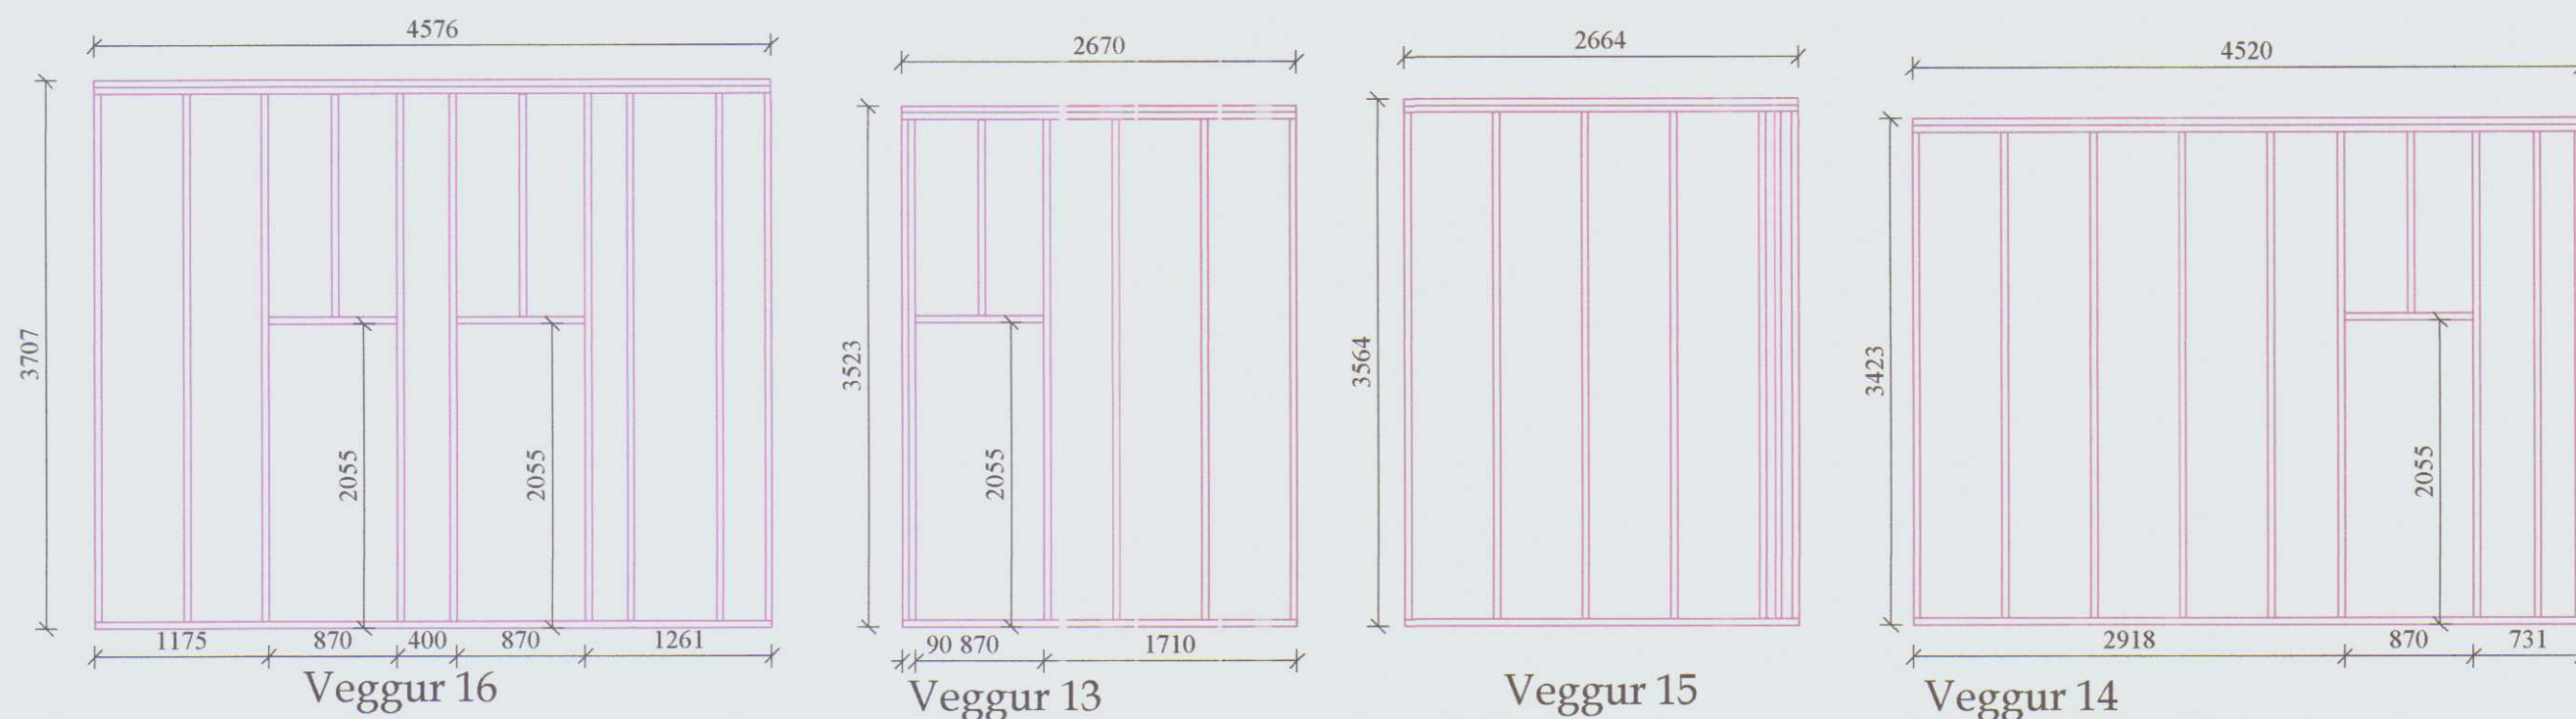










Breytingar:				
Hannað: Sæmundur Óskarsson 180160-3109	Teiknað: Sæmundur Óskarsson 180160-3109	Aritun aðalhönnuðar: Hönnunarstjóri: Sæmundur Óskarsson 180160-3109	Netfang: tso@simnet.is Farsími 899-7864 tölvuskráningarnúmer:	

Verk:	Bakkatún 10 (Landnr: 211560) Húnaþingi vestra			
Verkhliuti:	Veggjagrindur			
Teikn nr:	B-06	Dags:	10 Mars 2019	Mælikvarði:
Verknr:				
Hannað: Sæmundur Óskarsson 180160-3109		Teiknað: Sæmundur Óskarsson 180160-3109		


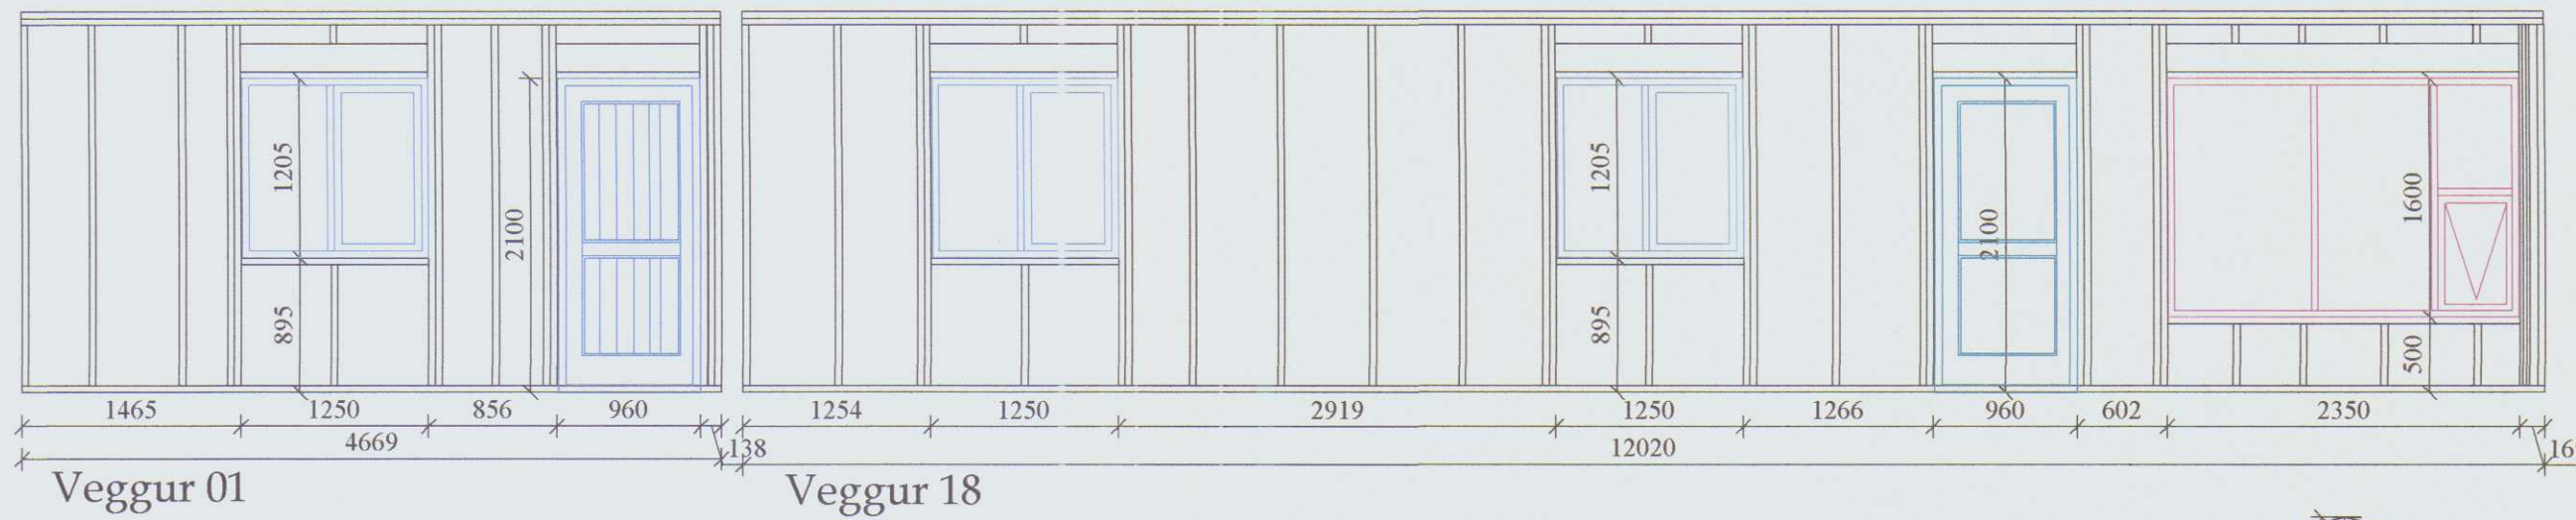


Ath: Lausholt eru ekki sýnd á veggjateikningum en til skýringar sjá teksta

Húnaþing vestra
Samþykkt þann
11. júlí 2019
Byggingarfulltrúinn
í Húnaþingi vestra

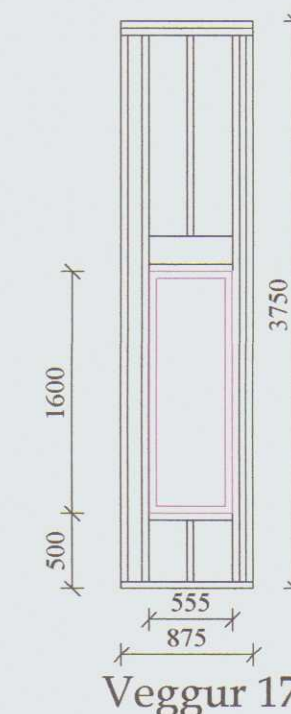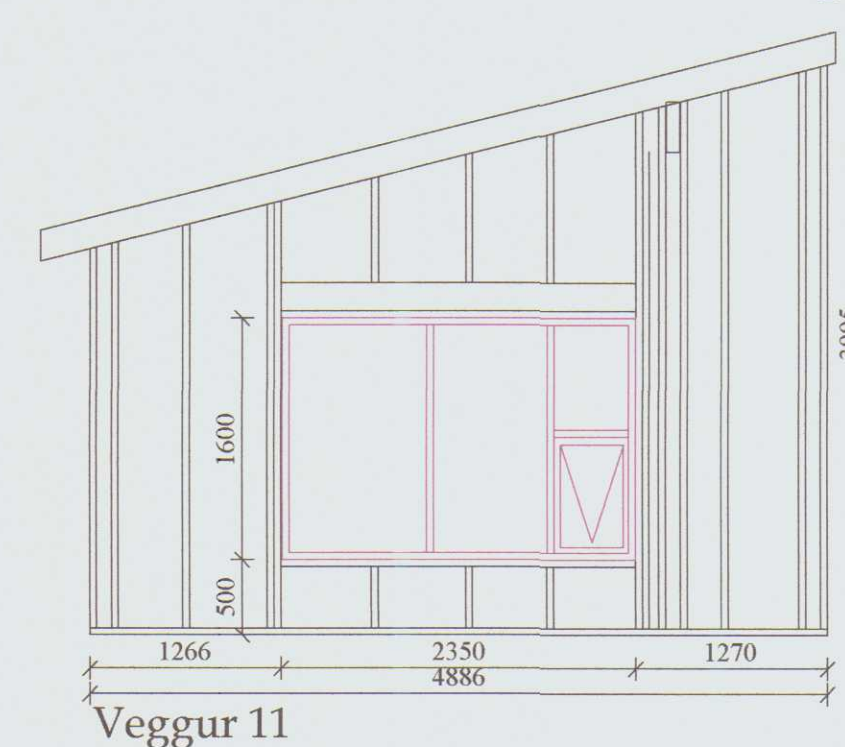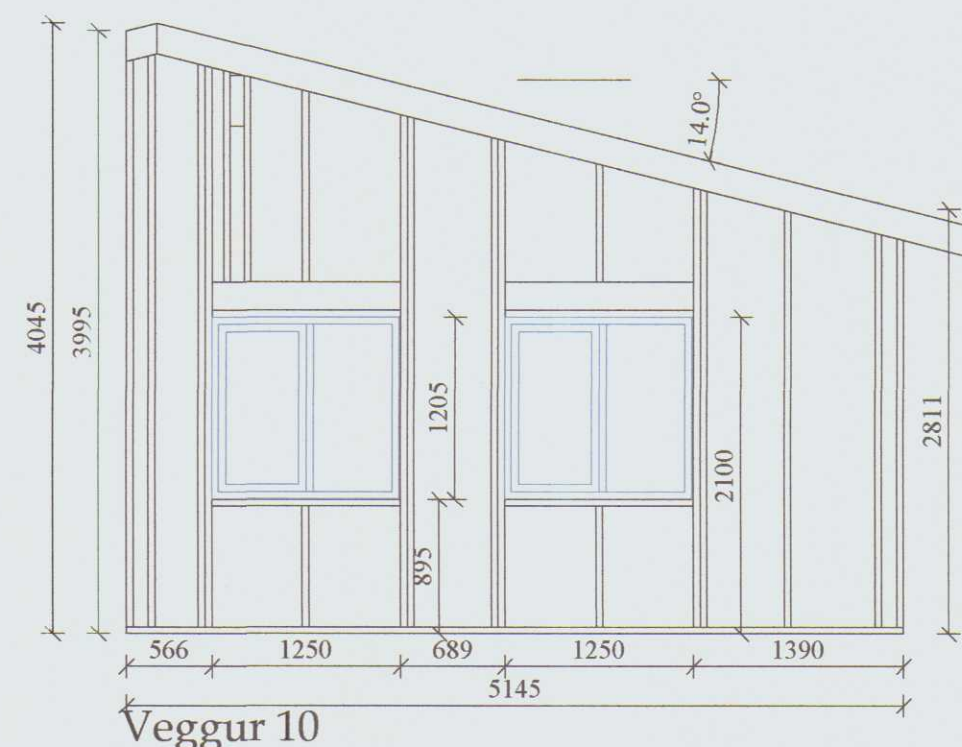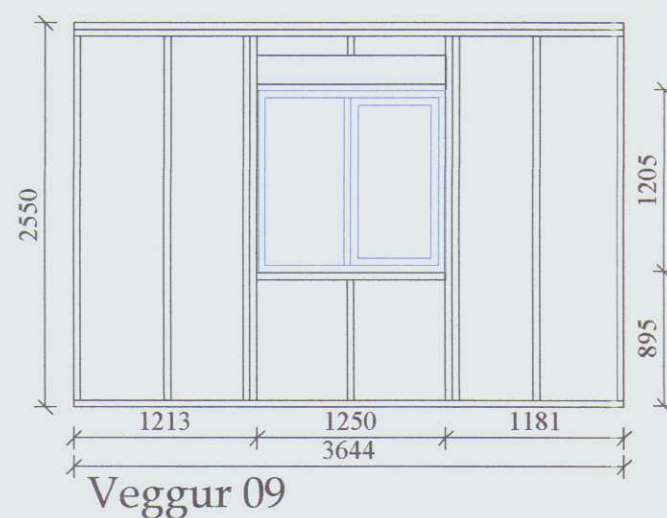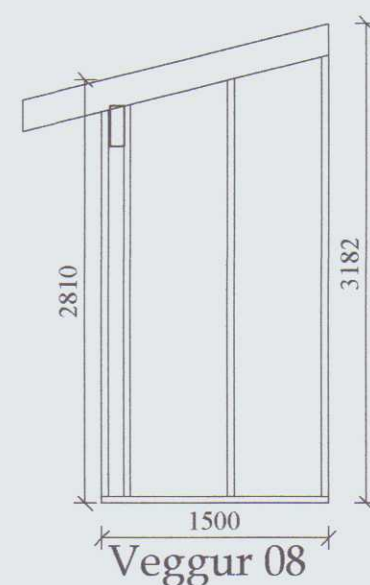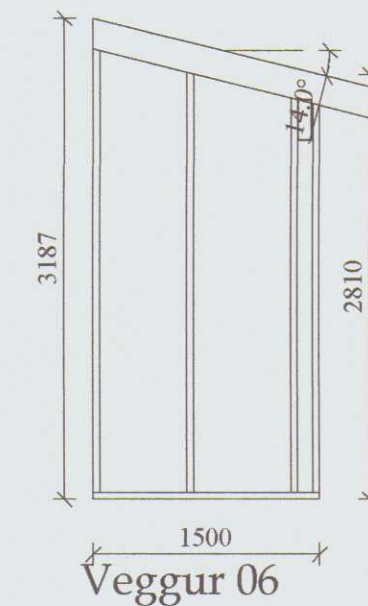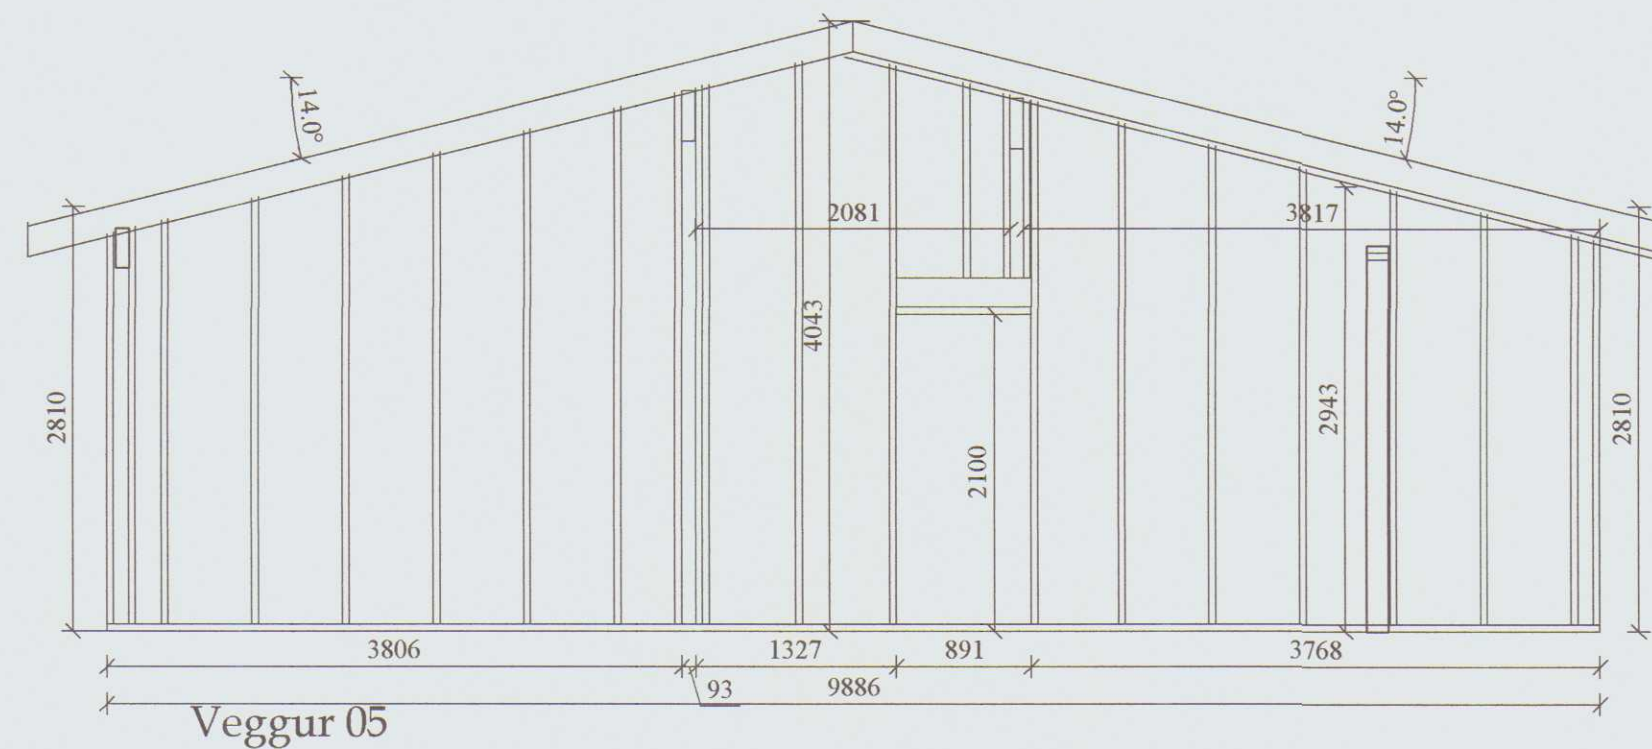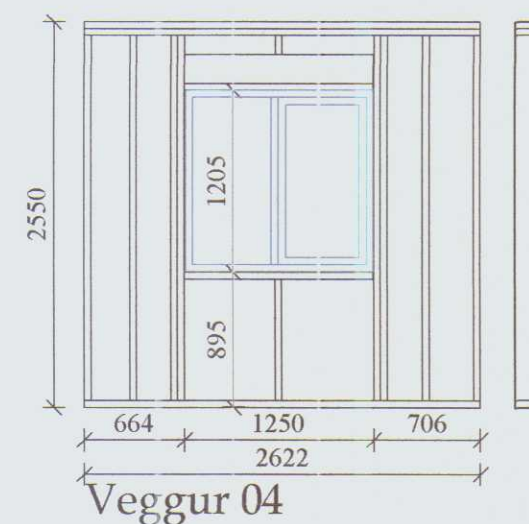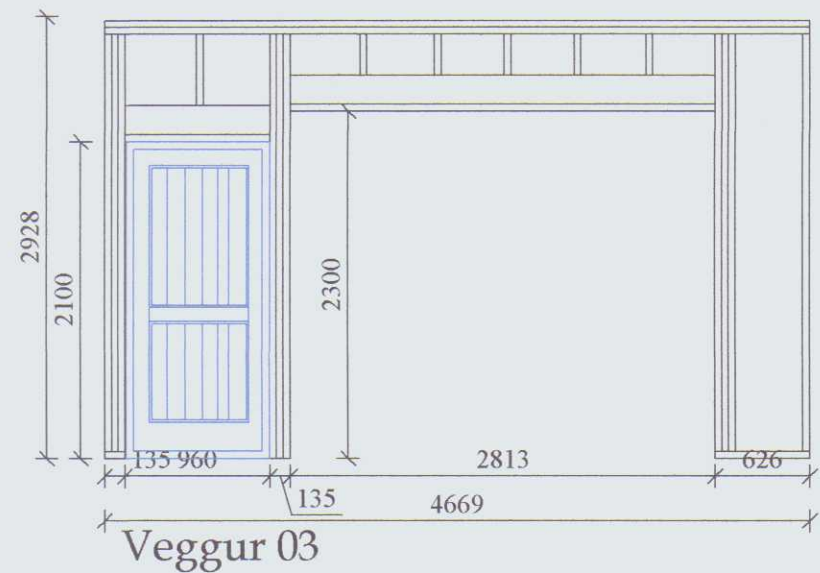

Almennt er útveggjagrindum fest saman með tréskrúfum 6x120 2 stk. í hvern stoðarenda.

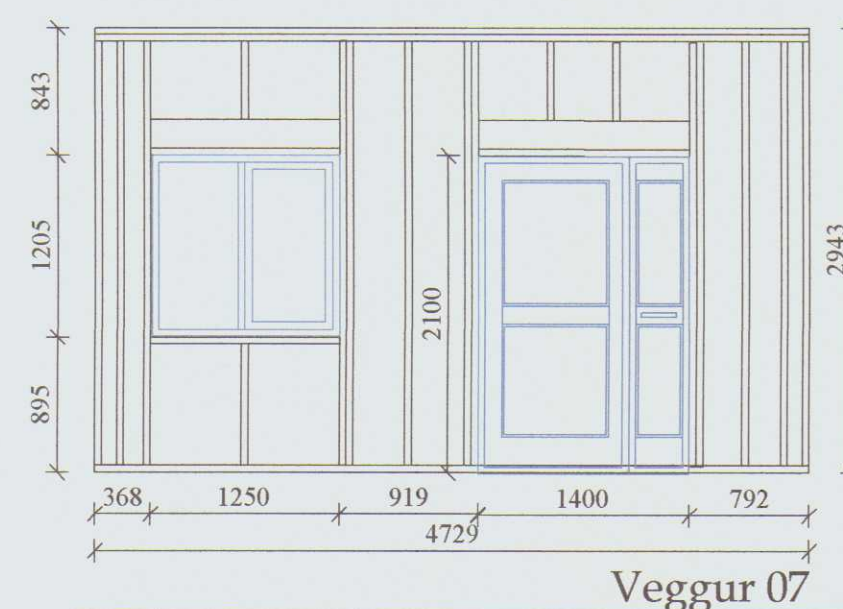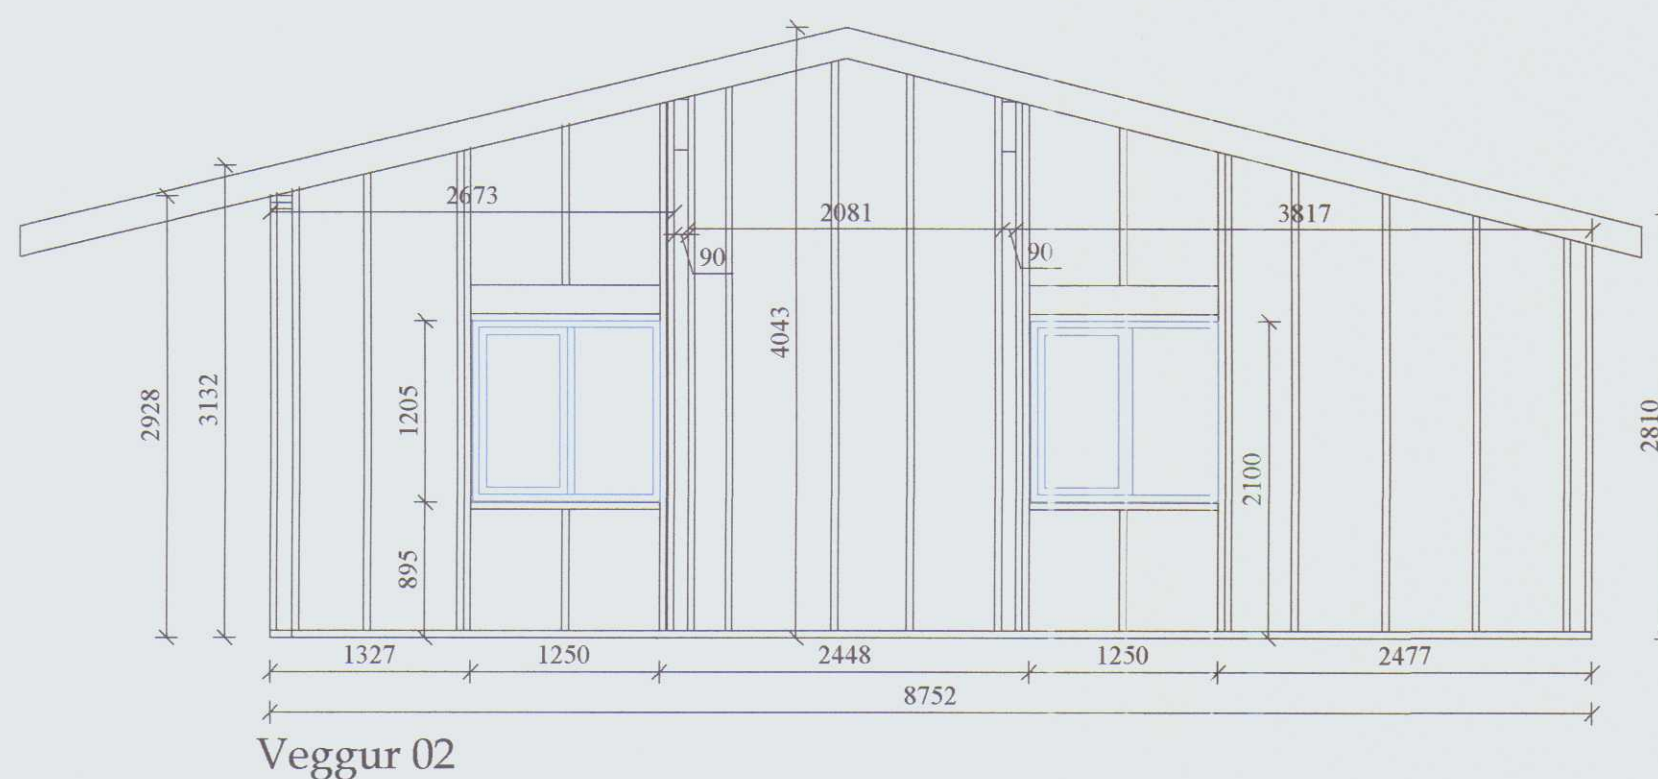

Útveggjagrindum er fest niður með $\frac{12}{150}$ múrboltum c/c 700 + skinna 40x40x4 sett undir ró. Einnig má innlíma eða innsteypa snittein $\frac{12}{200}$ c/c 750 í stað múrbolta

MÓTTEKID
10. júlí 2019
Byggingarfulltrúinn
í Húnaþingi vestra

Verk:	Bakkatún 10 (Landnr: 211560) Húnaþingi vestra		
Verkhúti:	Veggjagrindur		
Teikn nr:	B-07	Dags:	10 Mars 2019
Verknr:		Mælikvarði:	1:100
Hannað:	Sæmundur Óskarsson 180160-3109	Teiknað:	Sæmundur Óskarsson 180160-3109
Aritun aðalhönnuðar:		Hönnunarstjóri:	
Sæmundur Óskarsson 180160-3109		Sæmundur Óskarsson 180160-3109	
Netfang: tso@simnet.is		Farsími 899-7864	
Tækniþjónusta ehf kt: 601200-2440		tölvuskráningarnúmer:	
Suðurlandsbraut 32. 3.hæð			
Sími: 5533700			