
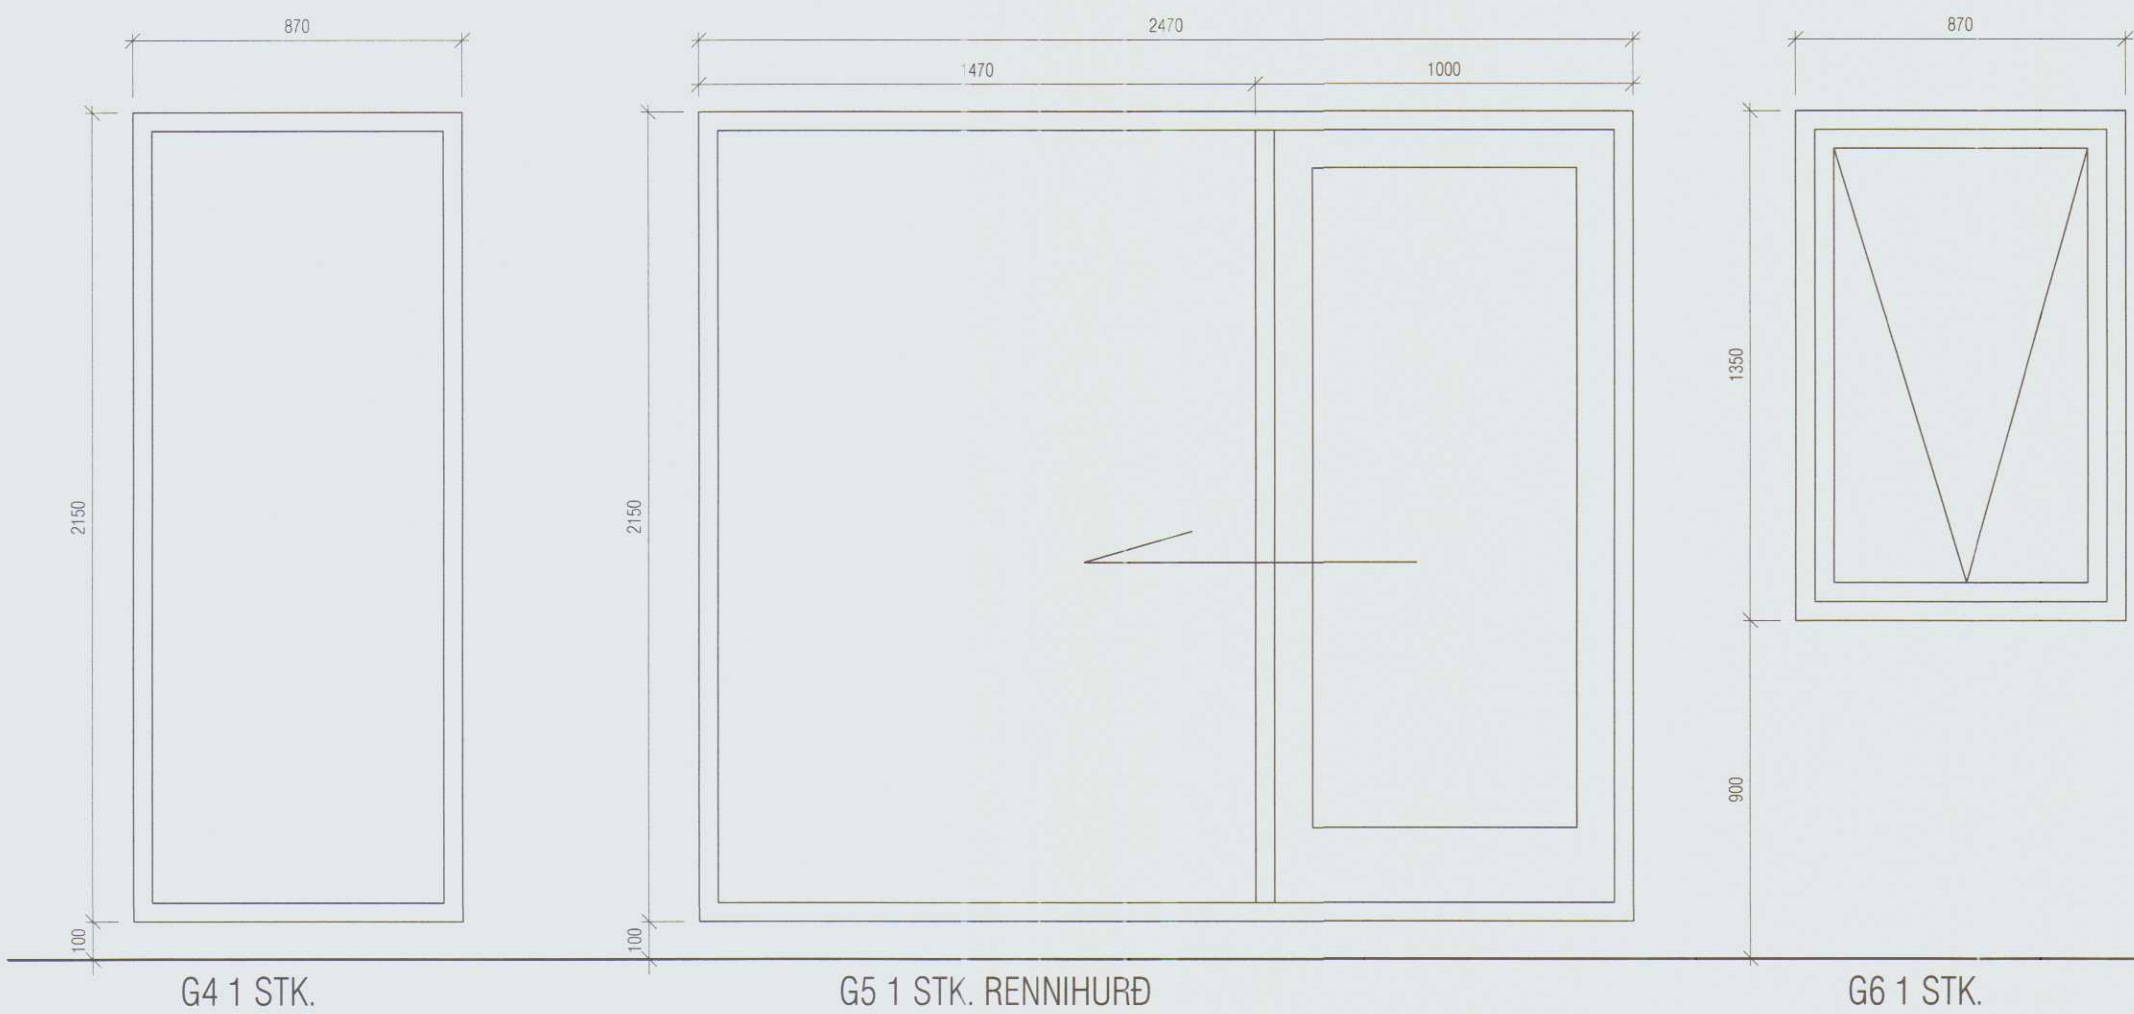
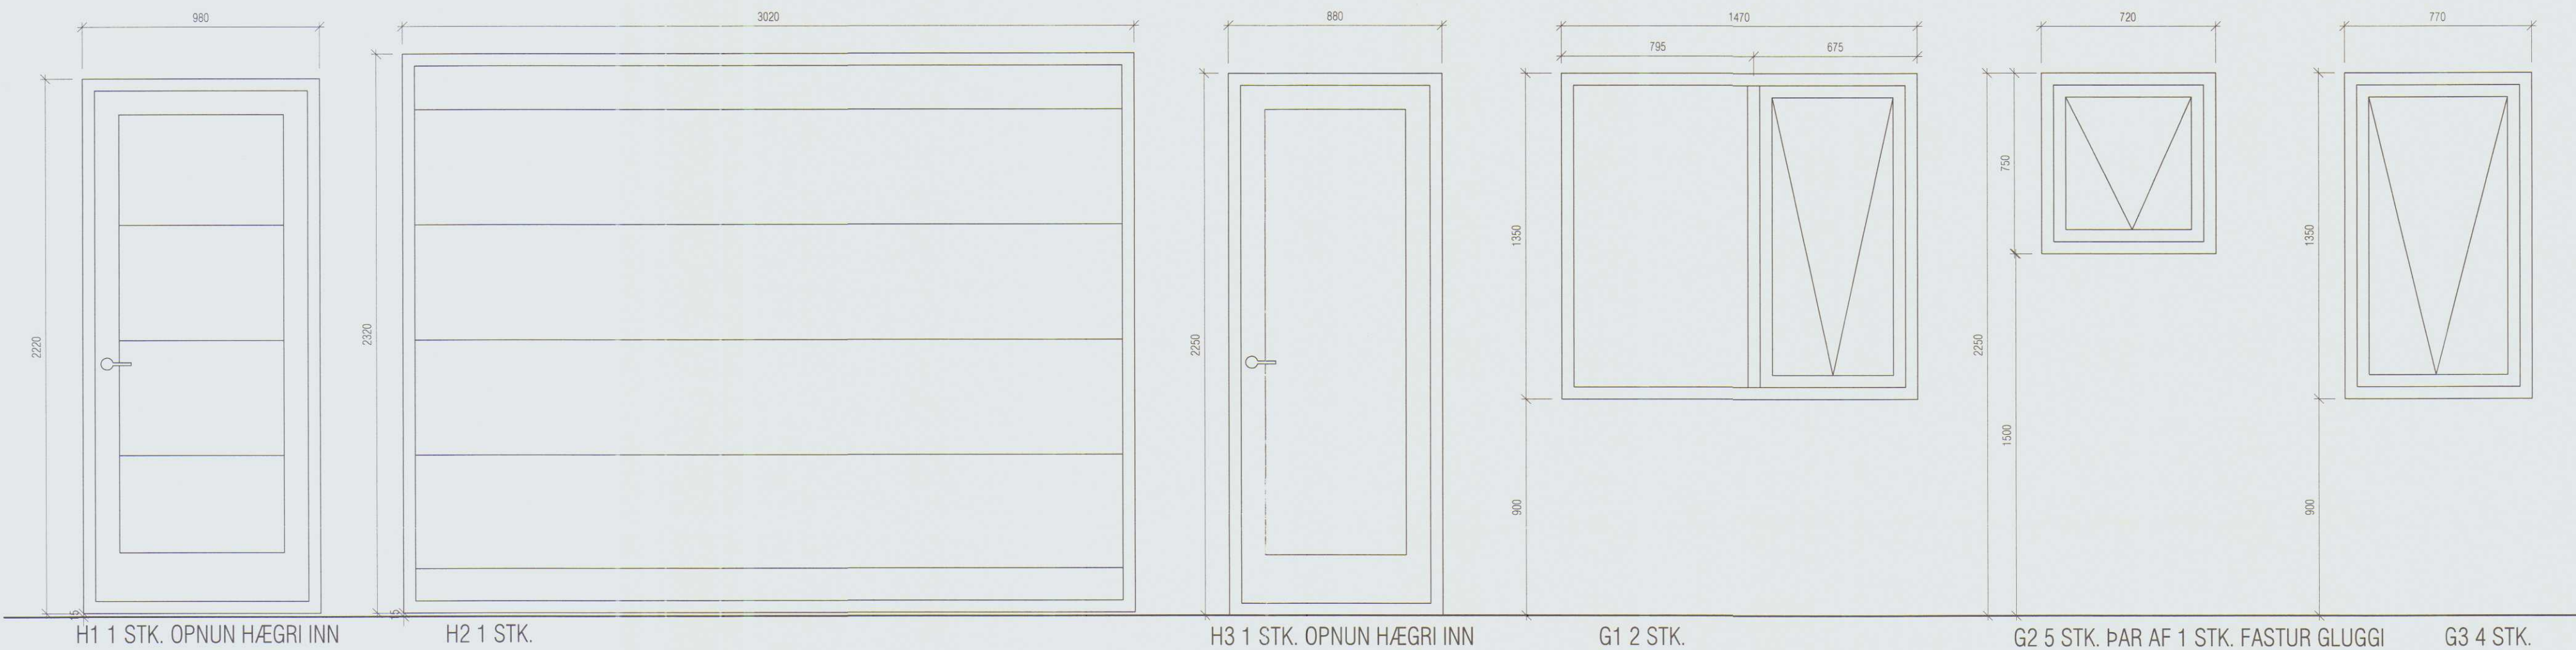


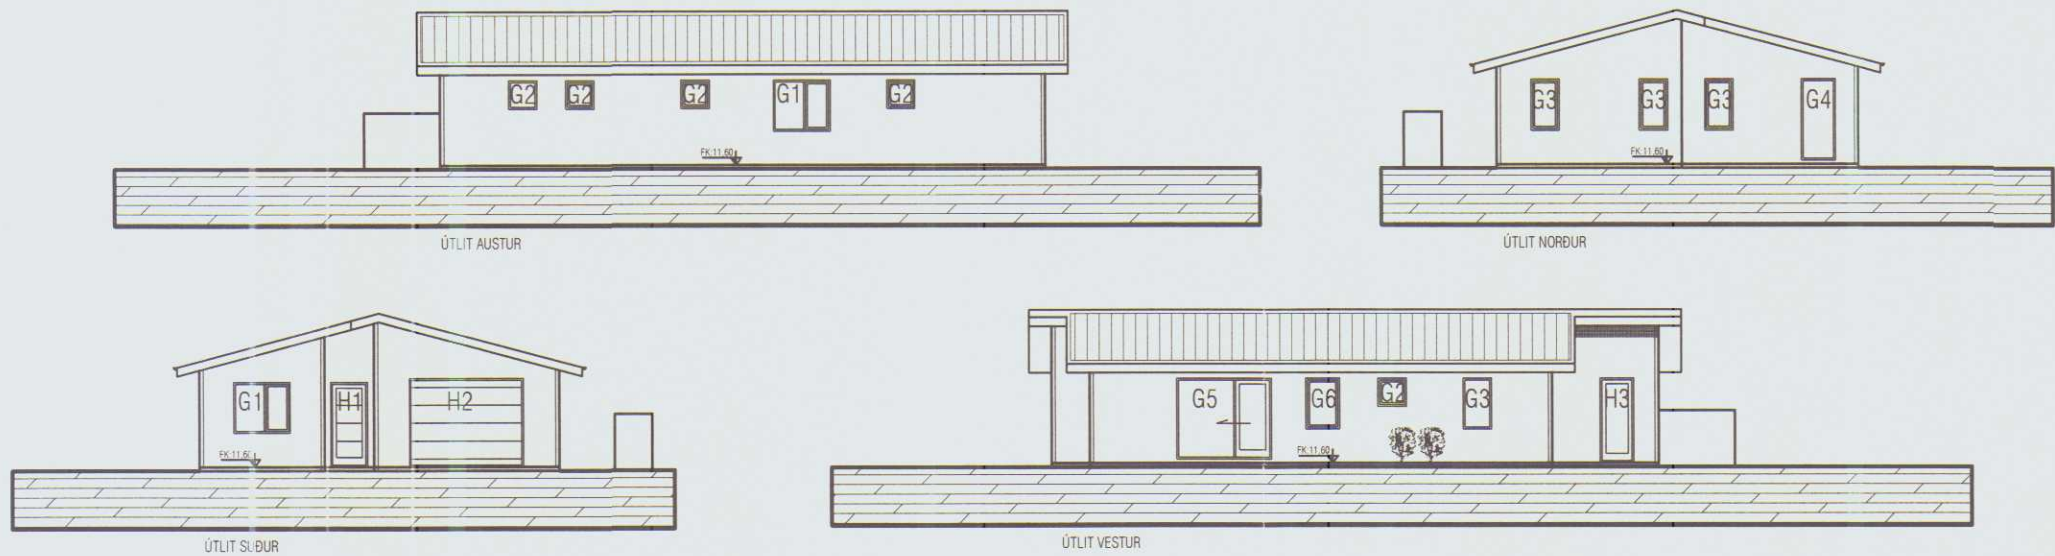

ATH


ALLAR MÁLSETNINGAR GLUGGA OG
HURÐA MIÐAST VIÐ ÍSTEYPT.
VERÐI GLUGGAR OG HURÐIR SETT
Í EFTIRÁ, ÞURFA GATMÁL Í
STEYPU AÐ VERA 30 MM
(2*15) STÆRRI EN KARMMÁL

Burðargeta glugga skal vera í samræmi við 128 gr.
byggingarreglugerðar, það er að segja hámarks
svignun sé minni en L/300 þó aldrei meiri en 8 mm.
Mesti vindþrýstingur á glugga er qv*1,0 og mesta
sog á glugga er qv*1,1. Grunnigildi vindálags qv er
uppgengið á teikningu B-01.


VEKTOR - hönnun og ráðgjöf - Akralind 6, 201 Kópavogi.		Jón Hrafn Hlökkversson byggingafræðingur Kt. 280662-6519 Sími: 554-6650 Fax: 554-6669.		BAKKATÚN 13, HVAMMSTANGA GLUGGATEIKNING	
Teikn. nr. _____ Samþykkt _____		Br. _____ Dags. _____		Hannað JHH Málkvarði MA Dagsetning 31.05.07 Verk nr. A-07-03-24 Mælikvarði 1:20/200 Teikn. nr. S-03	




FRÁGANGUR ÞAKKANTS /
YFIR OG UNDIR GLUGGA

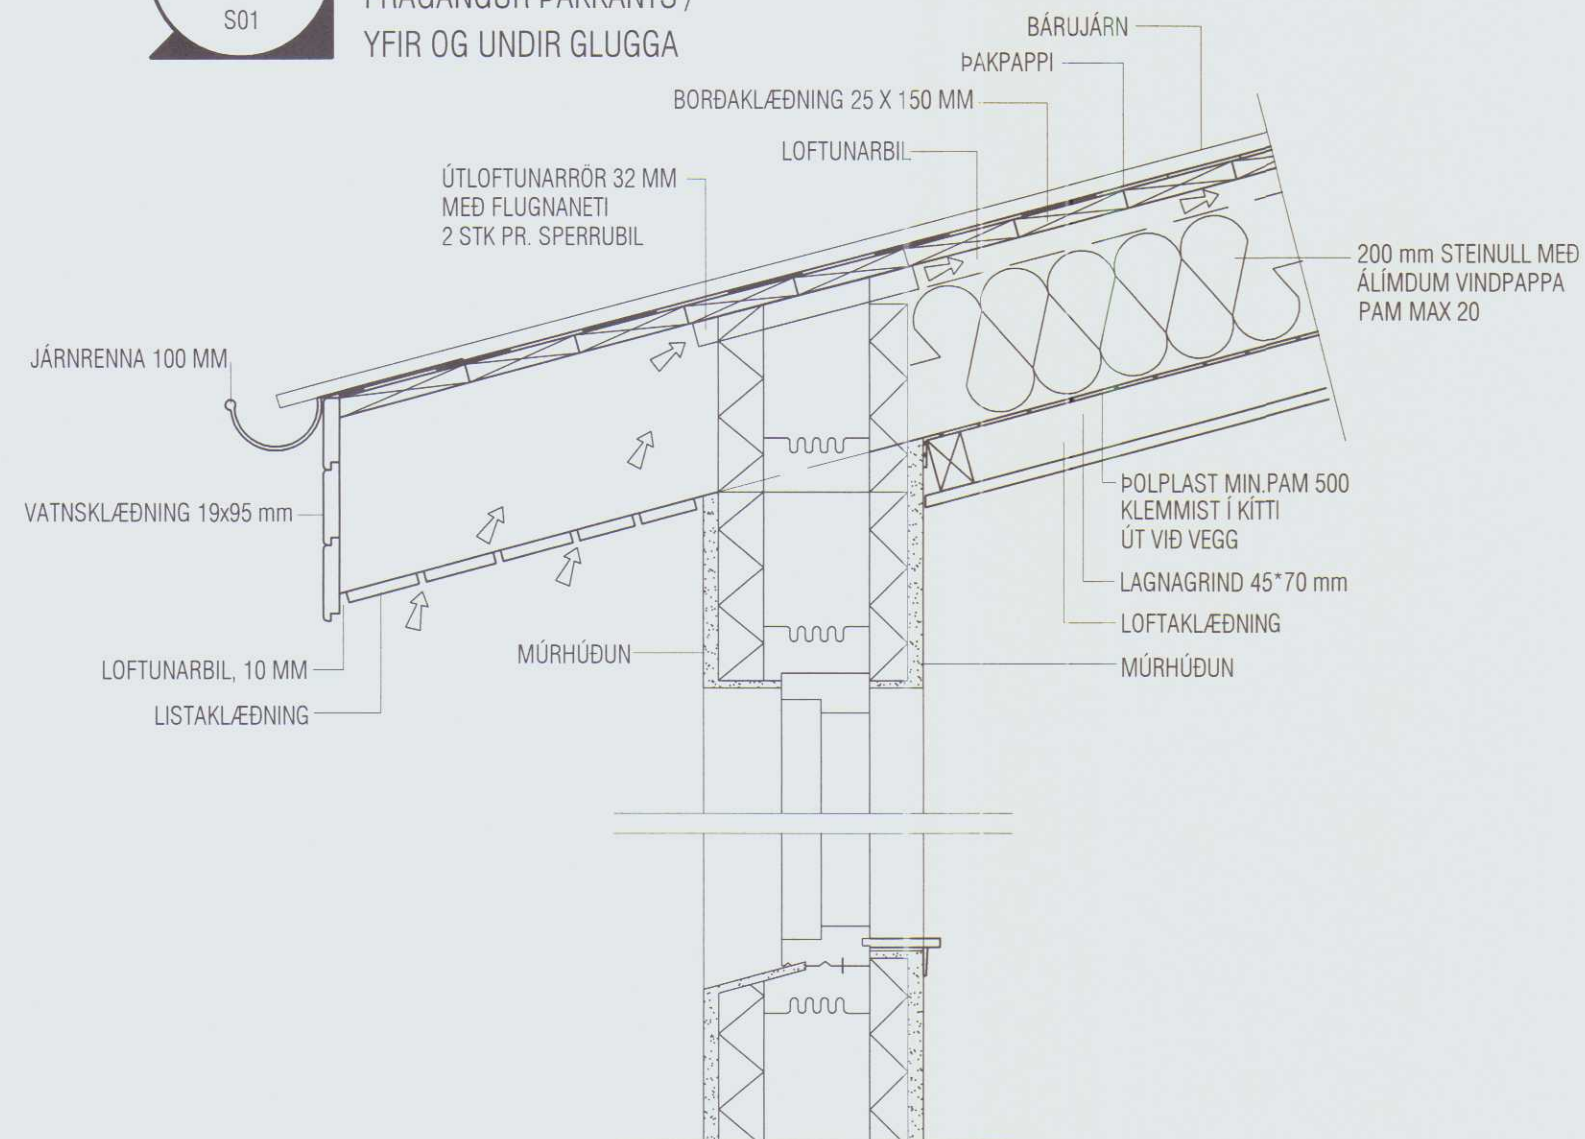


FRÁGANGUR ÞAKS/
VIÐ MÆNI

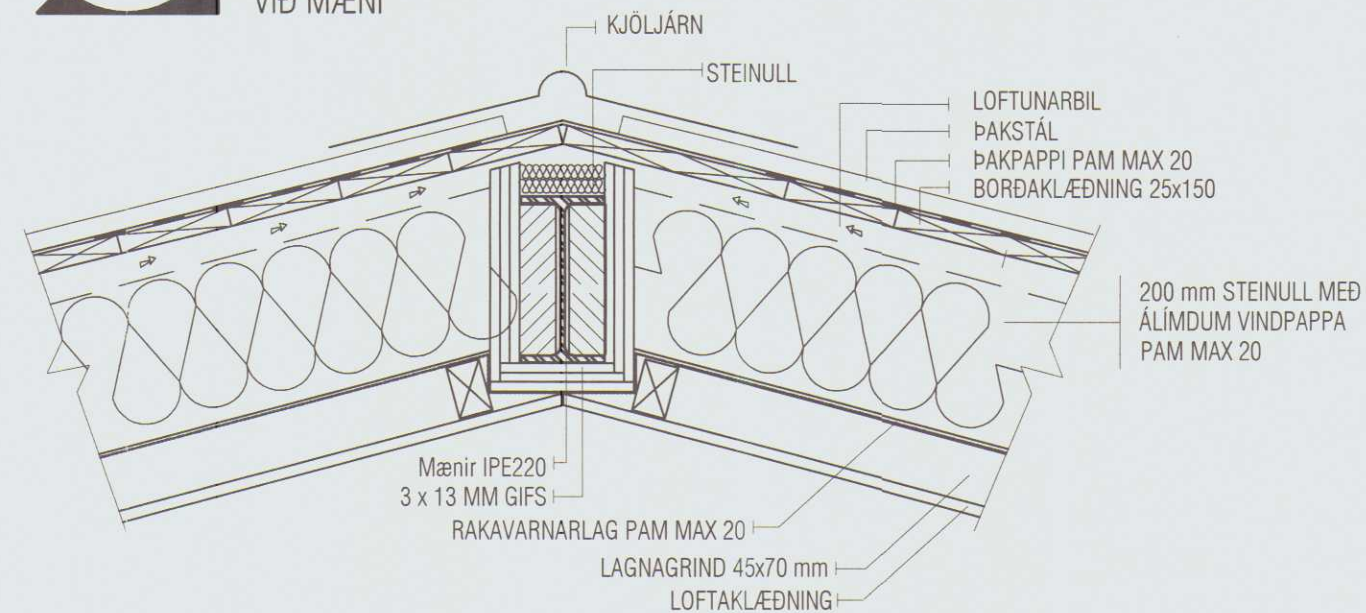

FRÁGANGUR ÞAKS VIÐ EI-60 VEGG

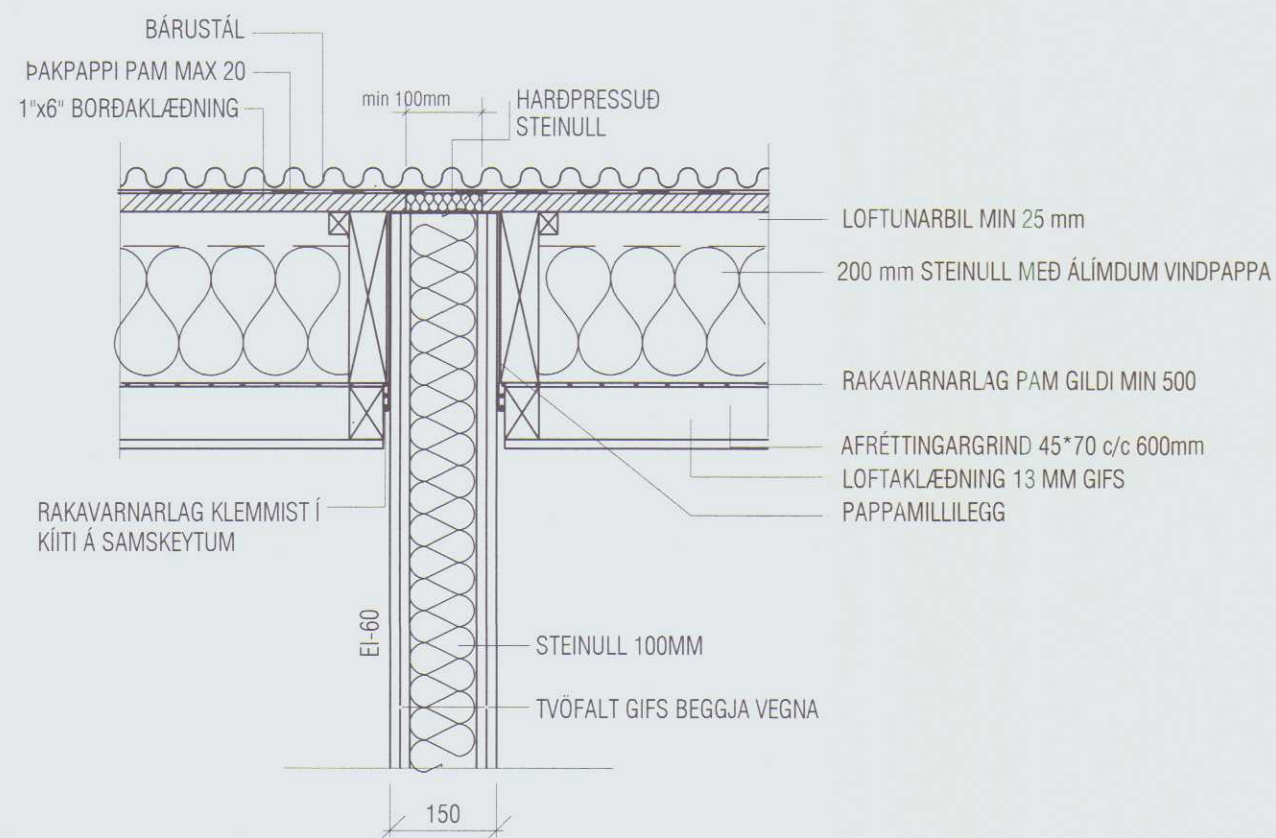

FRÁGANGUR ÞAKKANTS / GAFL

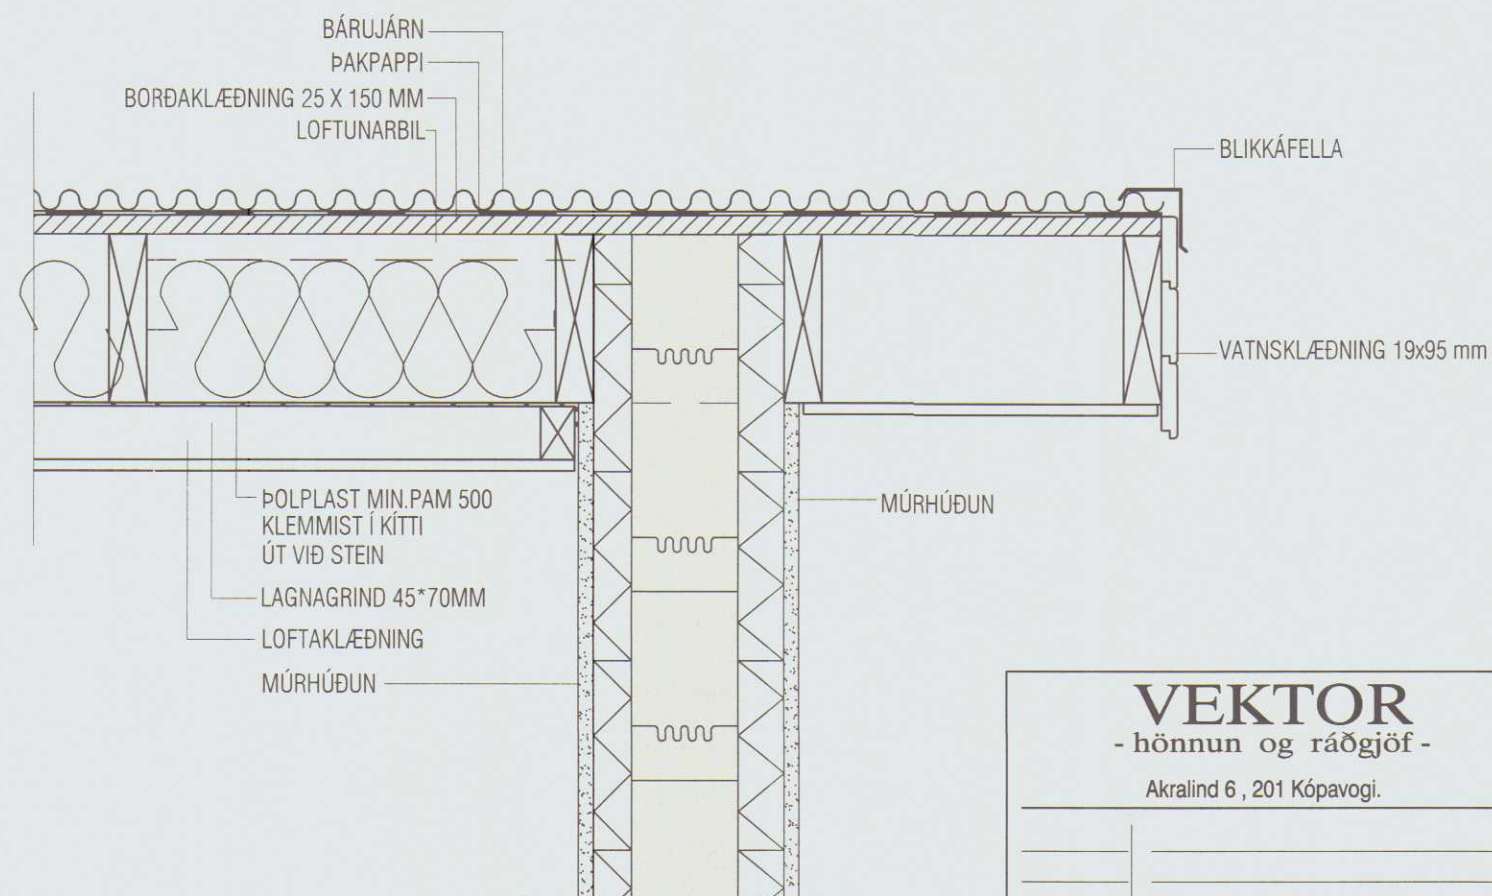

VEKTOR
- hönnun og ráðgjöf -
Akralind 6, 201 Kópavogi.



Jón Hrafn Hlðversson
byggingafræðingur
Kt. 260662-6519
sími: 554-6650 fax: 554-6669.

BAKKATÚN 13, HVAMMSTANGA
SÉRDEILI

Teikn. nr.	Tilvisun á teikningu	Br.	Dags.
Samþykkt			

Hannað	JHH	Teiknað	MA
Dagsetning	31.05.07	Verk nr.	A-07-03-24
Mælikvarði	1:50	Teikn. nr.	S-02

INADING VESTRA
ÞINGAFULLTRÚI









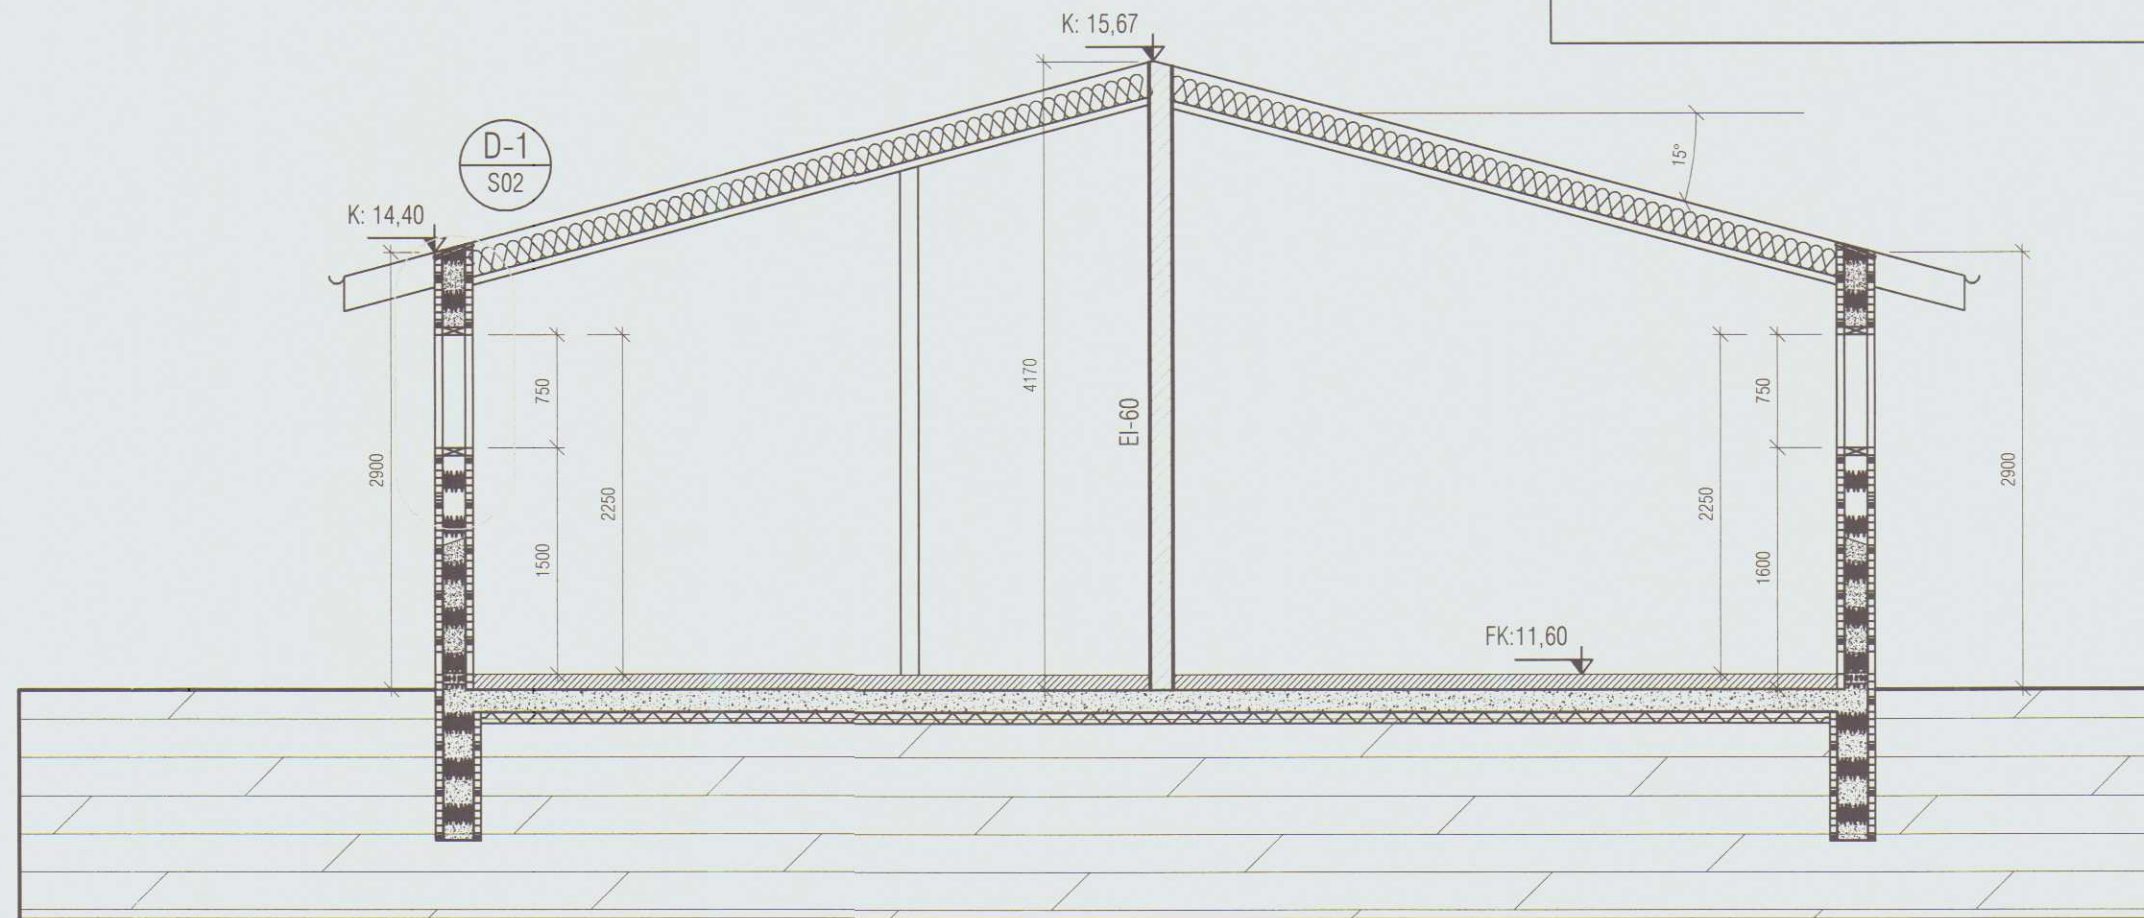
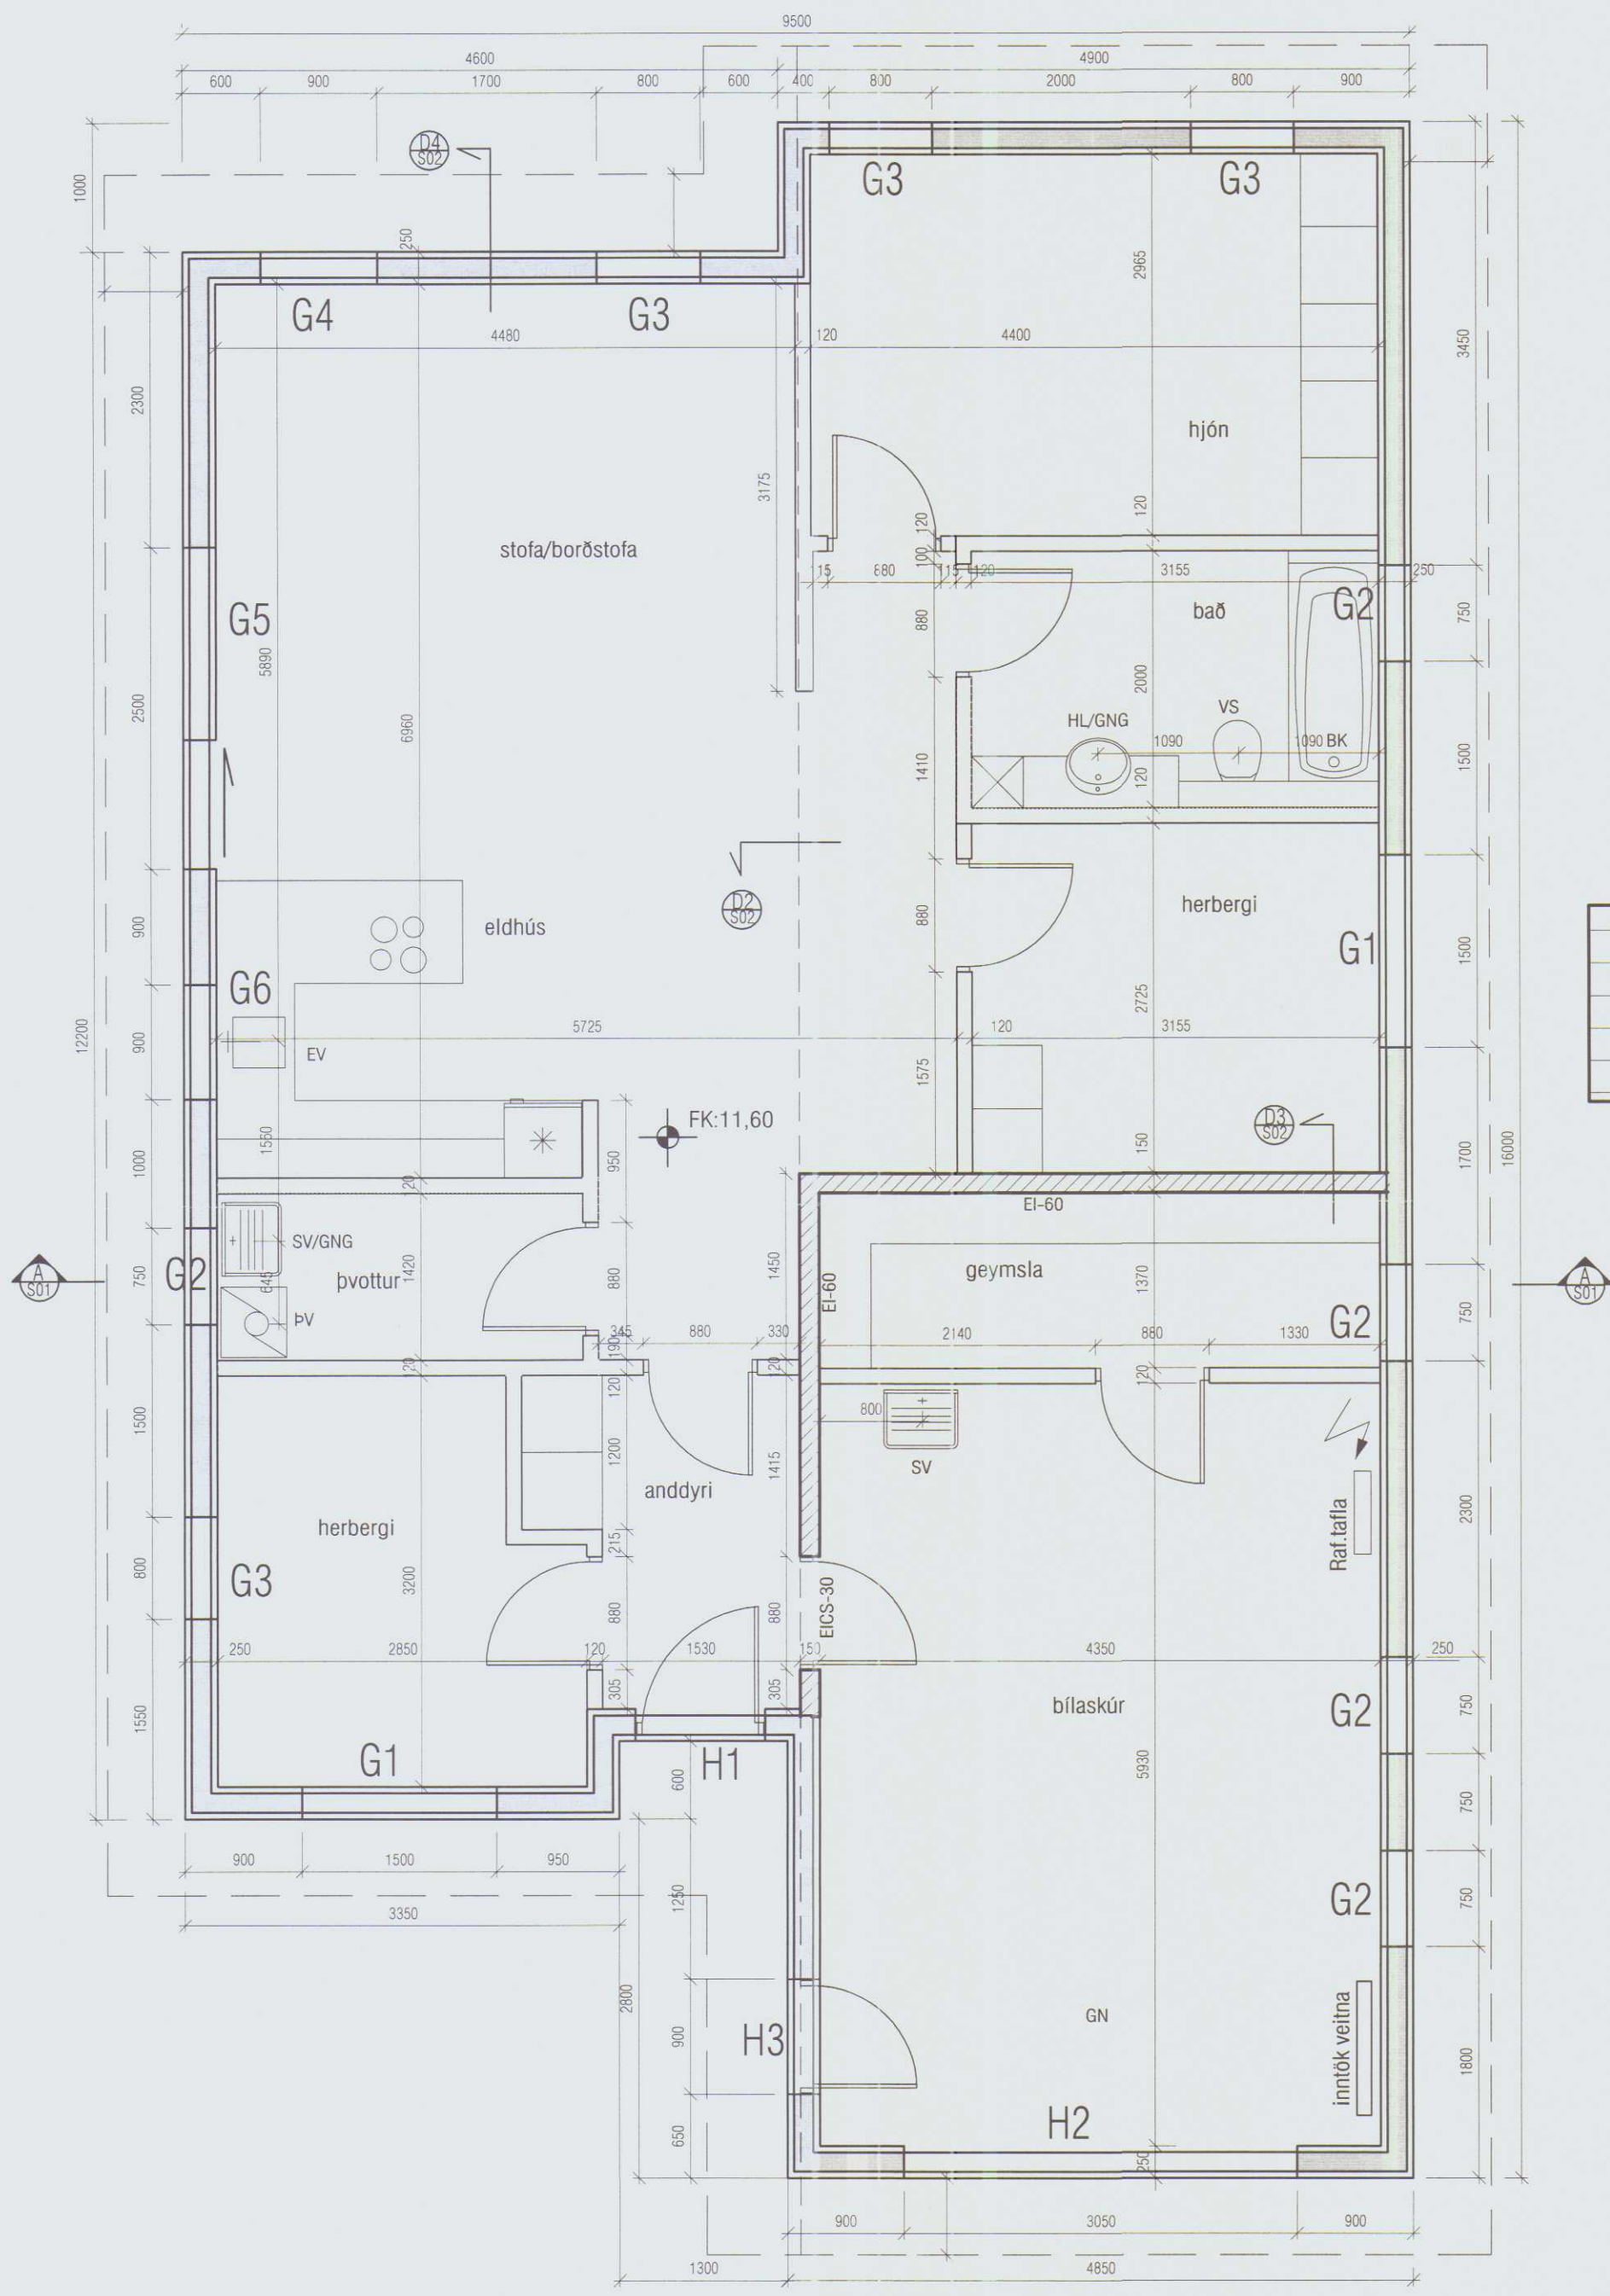


SNID A-A

SKÝRINGAR:

- Steyptur 150 mm útveggur, einangraður með 2*50 mm polystyren einangrun að innan og utan, hefðbundin 20mm múrhúðun.
- A-EI-60 veggur, t.d. 100 mm múrhúðaður vikursteinn, eða 2*2*13mm gífs á 95mm blikkstoðir/100 mm einangrun
- Hefðbundinn innveggur t.d. 70 mm grind c/c 600 mm, klædd 2x13 mm gífsi eða 1x16 mm spónaplötum/einangrun.
- Léttur veggur sem verður fyrir vatnsáraun. Klæddur rakavörðu gífsi.

VEKTOR - hönnun og ráðgjöf - Akralind 6, 201 Kópavogi.		Jón Hrafn Hlðversson byggingafræðingur Kt. 260662-6519 sími: 554-6650 fax: 554-6669.		BAKKATÚN 13, HVAMMSTANGA GRUNNMYND OG SNID	
Teikn. nr.	Tilvisun á teikningu	Br.	Dags.	Hannað	Teiknað
Samþykkt				JHH	MA
Dagsetning		Verk nr.	Mælikvæði	Teikn. nr.	
31.05.07		A-07-03-24	1:50	S-01	

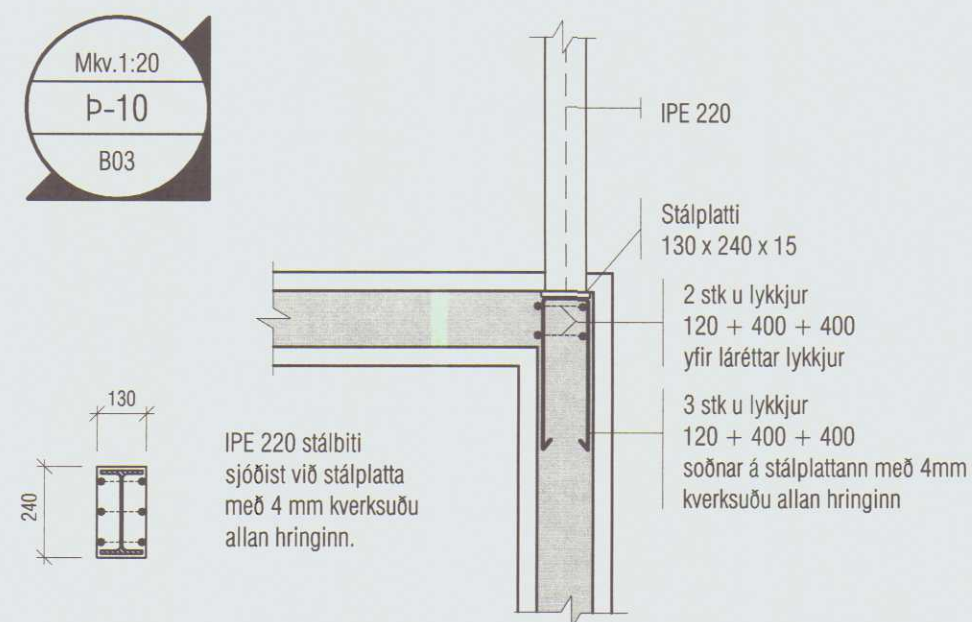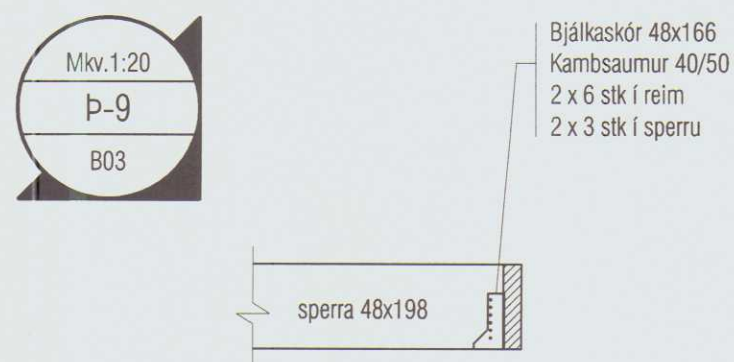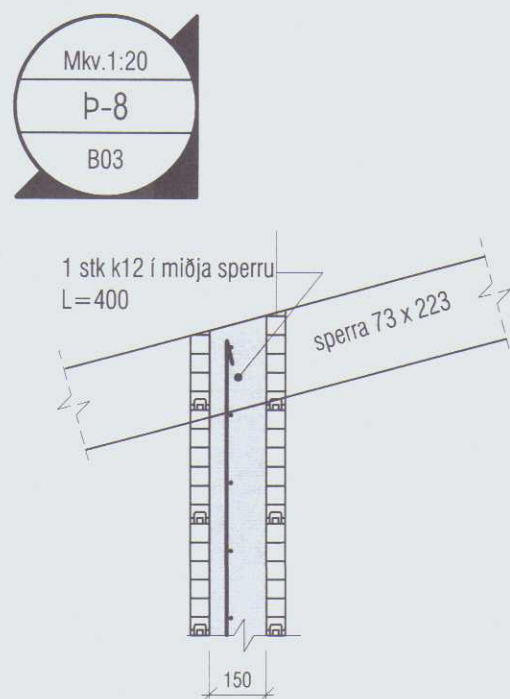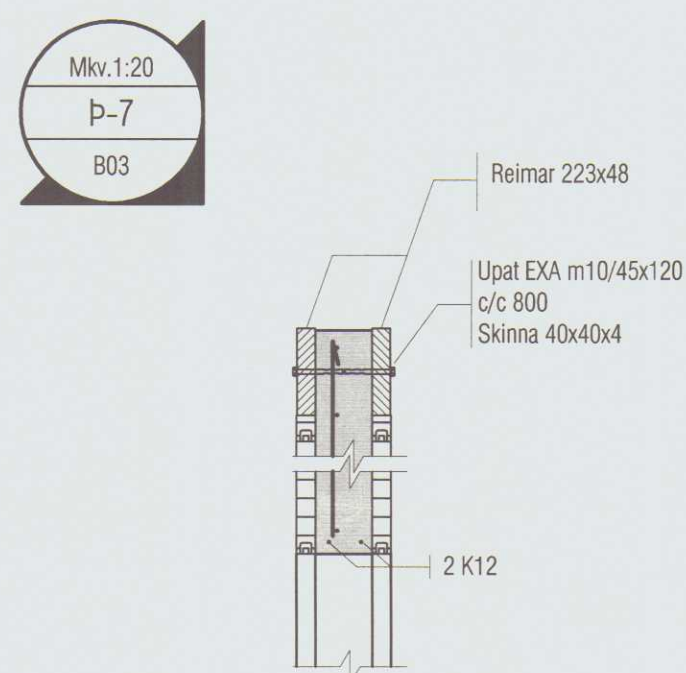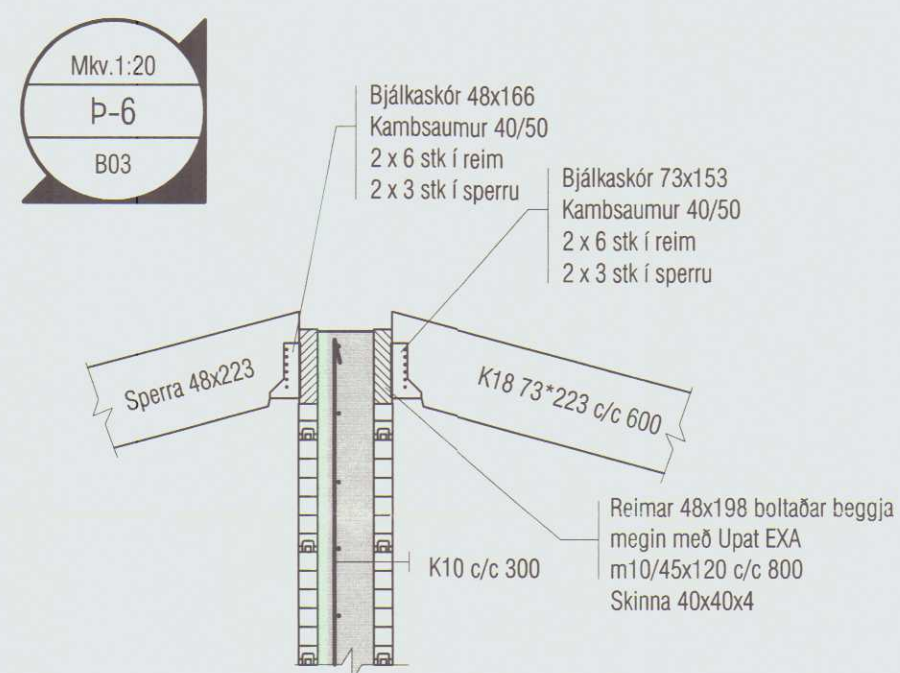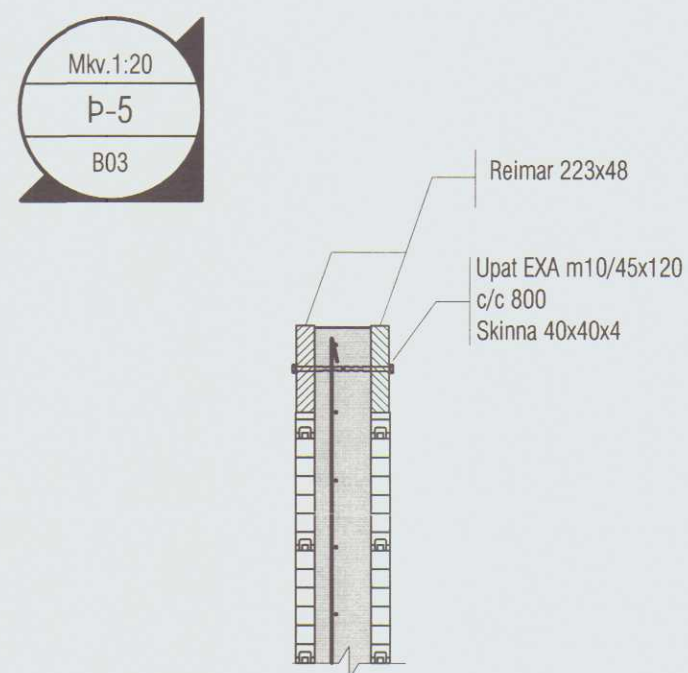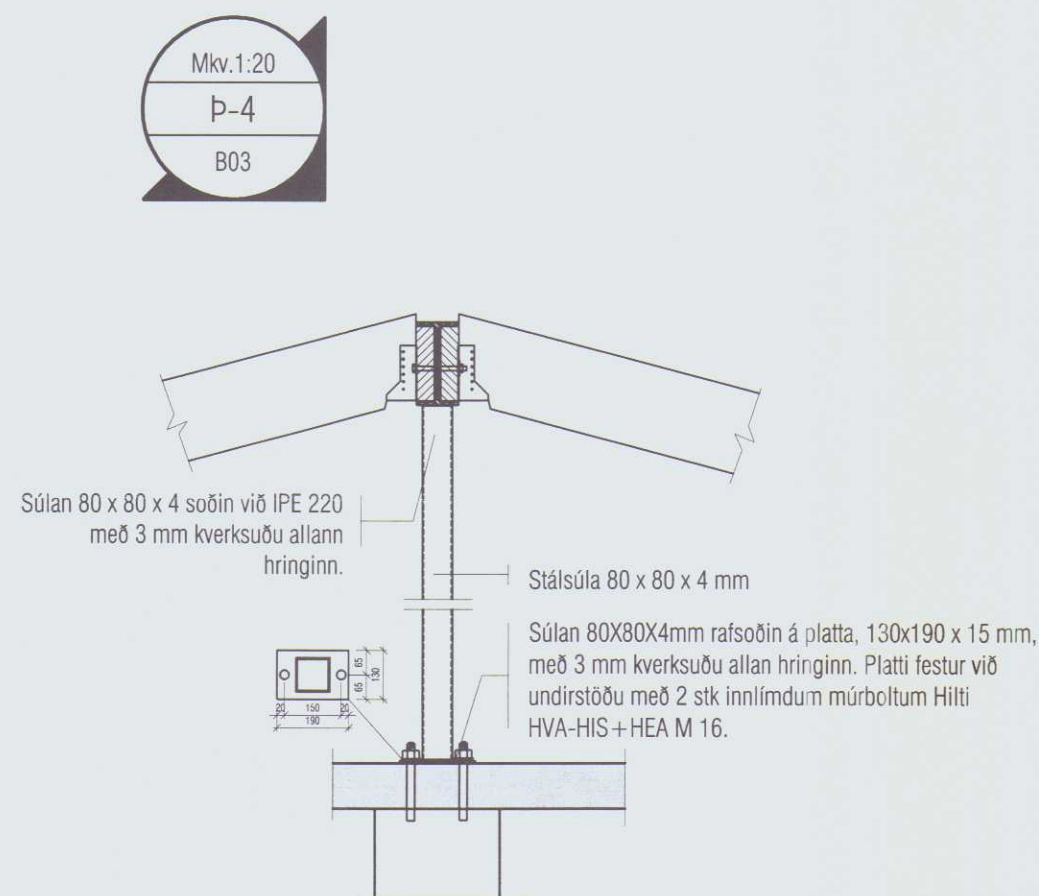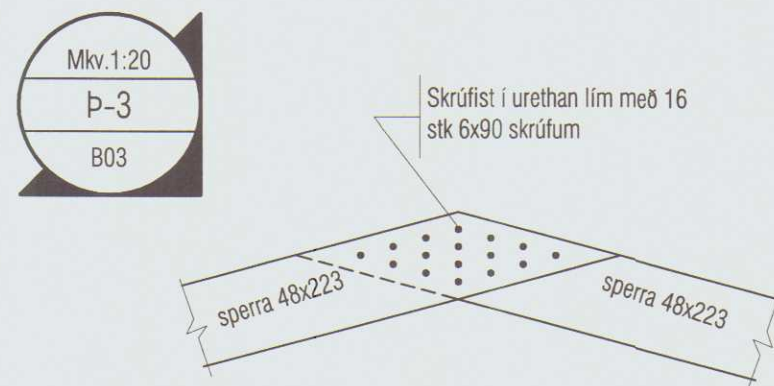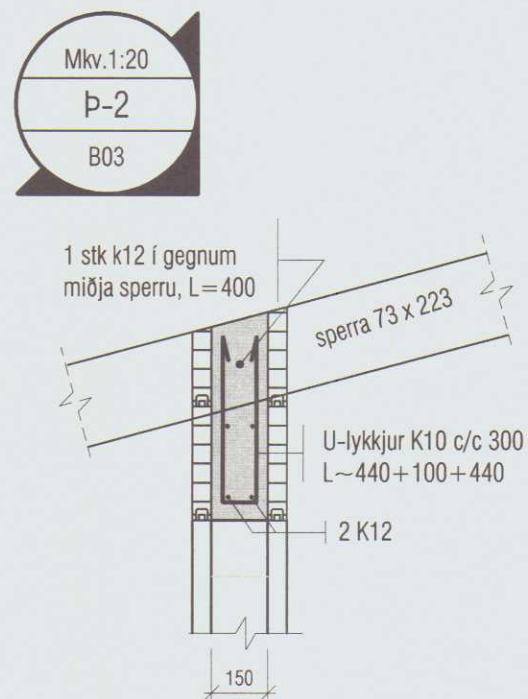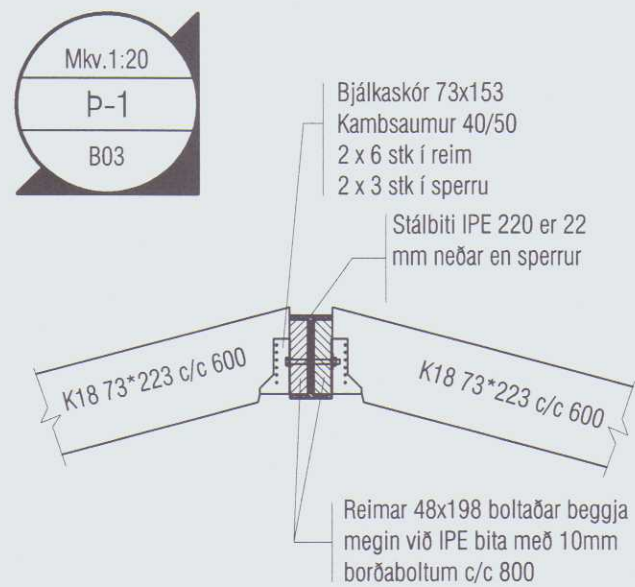

VEKTOR - hönnun og ráðgjöf - Akralind 6, 201 Kópavogi.		Sigurður Hafsteinsson byggingatæknifræðingur Kt. 030859-7749 sími: 554-6650 fax: 554-6669.		BAKKATÚN 13, HVAMMSTANGA	
Teikn. nr.		Tilvisun á teikningu		Br.	
Samþykkt		[Signature]		Dags.	
Hannað		PJ		Teiknað HEG	
Dagsetning		Verk nr.		Mælikvarði	
31.05.07		A-07-03-24		1:20	
				Teikn. nr. B-04	

BURÐARVIRKI, ALMENNAR REGLUR.

1. STAÐLAR OG ÁLAG

ÍST 12	: ÁLAGSFORSENDUR VIÐ HÖNNUN MANNVIRKJA
EUROCODE 8	: JARÐSKJÁLFTAR, ÁLAG OG HÖNNUNARREGLUR.
DS-409 OG DS-410	: ÖRYGGI OG ÁLAG
DS 411	: STEINSTEYPUVIRKI
DS 412	: STÁLVIKRI
DS 413	: TIMBURVIRKI
ÍST-15 / DS-415	: GRUNDUN

GRUNNGILDI SNJÓÁLAGS S_s	: 3,0 kN/m ²
GRUNNGILDI VINDÁLAGS	: 1,9 kN/m ²
NOTÁLAG FYRIR GÓLF	: 2,0 kN/m ² / FLÓTTALEIDIR 3,0 kN/m ²
NOTÁLAG FYRIR STIGA	: 3,0 kN/m ²
NOTÁLAG FYRIR SVALIR	: 2,0 kN/m ²
NOTÁLAG FYRIR ÞAKPLÖTU	: 1,0 kN/m ²
LÉTTIR SKILVEGGIR	: 0,5 kN/m ²

2. STEINSTEYPA

ÖLL VINNA OG EFNÍ S.K.V ÍST 10 OG BYGGINGARREGLUGERÐ.

2.1 BROTPOLSFLOKKUN

BROTPOLSFLOKKUR STEYNSTEYPU SEM NAUÐSYNLEGUR ER Í HVERJUM BYGGINGAHLUTA ER TILGREINDUR UNDIR 4.1 STEYPA. BROTPOLSFLOKKARNIR ERU SKILGREINDIR Í ÍST 10 OG TÁKNADIR C-8 TIL C-45, ÞAR SEM TALAN TÁKNAR BROTPÖL 15*30 cm SÍVALING.

2.2 SAMSETNING

FYLLIFENI STEYPUNNAR, Þ.E. MÖL OG SANDUR, SKULU UPPEFYLLA KRÖFUR BYGGINGARREGLUGERÐAR ER VARÐAR VIRKNI FYRIR ALKALÍ-KÍSIL EFNABREYTINGUM. SÁLDURFERILL FYLLIFENA SKAL AÐ JAFNAÐI LIGGJA INNAN MARKA SEM SÝND ERU Á Rb.BLAÐI Rb. Ep. 002.

REIKNVA MÁ MEÐ AÐ STÆRSTU MALARKORNIN MEGI VERA ALLT AÐ 32 mm. Í ÞÉTT BENTUM BITUM EÐA GRÖNNUM BURÐARHLUTUM VERÐUR HÁMARKSKORNASTÆRÐ AÐ VERA MINNI 12-16 mm (Perlusteypa).

ÖLL STEYPA SEM VERÐUR FYRIR ÁHRIFUM FRÓSTS SKAL VERA LOFTBLENDIN OG SKAL LOFTMAGNIÐ VERA 5,5 % $\pm$ 0,5 MÆLT Á BYGGINGASTAÐ MEÐ RÚMMÁLSADFERÐ RÉTT ÁÐUR EN STEYPA ER LÖGD Í MÖT. SEMENTSMAGN SKAL VERA A.M.K 300 kg/m³. HLUTFALL MILLI VATNS OG SEMENTS SKAL ALDREI FARA FYR 0,55 Þ.E V/S <0,55 Í UTANHÚSSTEYPU.

NOTKUN ÍBLÖNDUNAREFNA ERU HÁÐ SAMÞYKKI HÖNNUDA. ALLA STEYPU SKAL TITRA, EINNIG STEYPU SEM HEFUR VERID GERÐ FLJÓTANDI.

2.3 STEYPUHULA FYRIR JÁRNUM

SKAL VERA EINS OG EFTIRFARANDI TAFLA SÝNIR :

VEDRUN STAÐSETNING	STYRKLEIKAFLOKKUR STEYPU					
	S200 OG LÆGRA		S250-S350		S400 OG HÆRRA	
	a	b	a	b	a	b
LITIL VEDRUN OG MENGUN INNANHÚSS	20	15	15	15	15	15
TÖLUVERID VEDRUN UTAN- EÐA Í MIKLUM RAKA INNANHÚSS. STEYPA Í JORÐU ÁN MENGUNAR	30	25	25	20	20	15
VERULEG VEDRUN OG MENGUN	40	35	35	30	30	20
Í SJÁVARBORDI EÐA ÞAR SEM SALT ER NOTAÐ Á STEYPU	50	45	45	40	40	35

a: BITAR OG STODIR
b: PLÖTUR OG VEGGIR


LEYFILEG FRÁVIK NIÐUR
Á VIÐ ERU 5mm

3. BENDISTÁL


ÖLL VINNA OG EFNÍ S.K.V ÍST 10 OG BYGGINGARREGLUGERÐ

3.1 SKILGREININGAR OG TÁKN

BENDISTÁL ER TÁKNAD Á EFTIRFARANDI HÁTT. SLÉTT STÁL ST 37 MERKT R8, R10 O.S.FRV. SUBUHÆFT KAMBSTÁL KS40s MERKT K8, K10 O.S.FRV. TÖLURNAR TÁKNA ÞVERMÁL JÁRNANA Í mm.

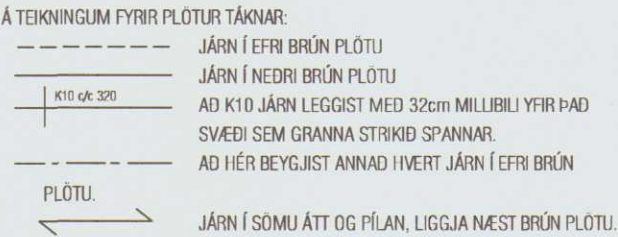

SKEYTILENGD JÁRNA Í PLÖTUM SÉ EKKI MINNI EN 40°D (Þvermál járn) NEMA ANNAD SÉ SÝNT Á TEIKNINGU. BEYGJUSKÍFA FYRIR UPPEYGLU Á LANGJARNUM, Í BITUM, SÖLUM, PLÖTUM OG Í GERÐ KRÓKA OG HAKA Á LANGJARNUM SKAL VERA EINS OG SÝNT ER HÉR AÐ NEDAN.

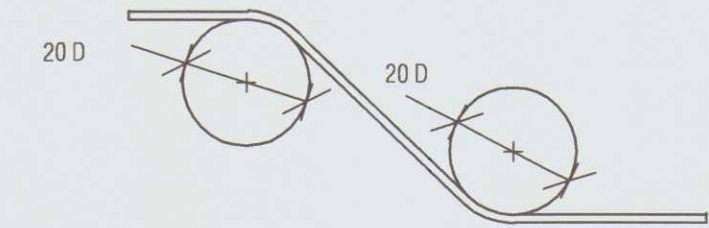


BEYGJUSKÍFA FYRIR LYKKJUR SKAL AÐ JAFNAÐI HAFNA ÞVERMÁL SEM ER EKKI MINNA EN EFTIRFARANDI TAFLA SEGIR TIL UM.

ÞVERMÁL STANGAR mm	STÁLTEGUND		
	SLÉTT STÁL D mm	KAMBSTÁL D mm	TENDRSTÁL D mm
4,5,6	24	24	24
7,8,9	24	32	48
10	24	48	48
12	24	64	128
16	24	128	128

BEYGJUÞVERMÁL MÁ ÞÓ ALDREI VERA MINNI EN ÞAU GILDI SEM FRAMLEIÐENDUR TAKA ÁBYRGÐ Á.

3.2 DEILI

FRÁGANGUR JÁRNA ÞAR SEM VEGGIR MÆTAST :

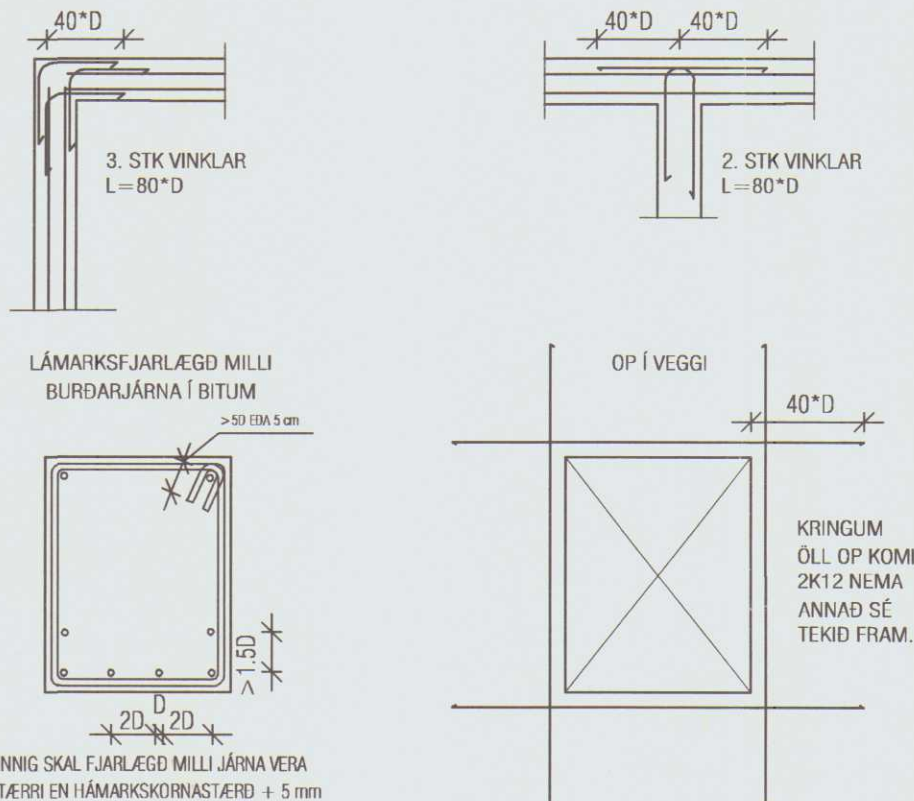

STEYPUBRÚNIR:
MEÐ OPUM Í PLÖTUM SKAL SETJA SAMA MAGN OG KLIPPT ER Í BURTU. MEÐ ÖLLUM BRÚNUM ÞAÐ ER AÐ SEGJA VEGGENDUM, DYRAOPUM OG ÞAKBRÚNUM SKAL SETJA 2 K12. ÖLL JÁRN GANGI ÁFRAM Í GEGNUM STEYPUKIL A.M.K JAFN LANDT OG 40°D. PLÖTU- OG BITASÆTI SKULU VERA 40 mm. ÞETTA GILDIR NEMA ANNAD SÉ TEKID FRAM.

4. SÉRST. SKÝRINGAR

4.1 STEINSTEYPA

UM NIÐURLAGNINGU STEYPU OG FRÁGANG UM FRAM ÞAÐ SEM HÉR RÆDIR VISAST Í ÍST-10

STEYPA Í ÞRIFALÖGUM SÉ C-16
STEYPA Í UNDIRSTÖÐUM SÉ C-25
STEYPA Í BOTNPLÖTUM SÉ C-20
STEYPA Í VEGGJUM OG BERANÐI PLÖTUM SÉ C-25

4.2 TÁKN

	NÝ STEYPA
	VEGGUR Á NÆSTU HÆÐ FYRIR OFNAN
	FORSTEYPTAR EININGAR EÐA ELDRI STEYPA

5
B02

NÚMER Á SNIDI
TEIKNING SEM SNID ER SÝNT Á

Mkv 1:20
5
B03

MÆLIKVARÐI
NÚMER Á SNIDI EÐA DEILI
NÚMER Á ÞEIRRI TEIKNINGU
SEM SNID ER TEKID AF.

HÆÐARKVÓTI Á BURÐARVIRKI Í
SNIDI.

HÆÐARKVÓTI Á BURÐARVIRKI Á GRUNNMYND

5. STÁLVIKRI

5.1 STÁL

ALLT BURÐARVIRKI ÚR STÁLI SKAL A.M.K UPPEFYLLA Fe 360, SKV. DS 412 NEMA ANNAD SÉ TEKID FRAM.
ALLT STÁL SKAL GRUNNA MEÐ RYÐVARNARMÁLNINGU, NEMA ANNAD SÉ TEKID FRAM.

5.2 FESTINGAR

ALLT STÁL Í FESTINGUM SKAL A.M.K. UPPEFYLLA Fe 360 OG ALLIR BOLTAR STYRKLEIKAFLOKK 4.6 SKV. DS 412 NEMA ANNAD SÉ TEKID FRAM.
BIL MILLI FESTIPUNKTA Í FESTINGUM SJÁ TÖFLU HÉR AÐ NEDAN.
ALLA VINNU VIÐ MÚRBOLTA SKAL VANDA SÉRSTAKLEGA. BORDÝPT SKAL VERA 20 mm DÝPRI EN LEND BOLTANS Í STEYPUNNI. HOLUNA SKAL BLÁSA OG HREINSA ÁÐUR EN BOLTINN ER SETTUR Í.

LÁGMARKS BIL MILLI BOLTA Í FESTINGA

	Innbyrtis	Endi undir álags	Endi án álags	Kantur undir álags	Kantur án álags
Boltar	3 d	3 d	2 d	3 d	1,5 d

HÚNAÞING
Samþykkt:

Í skipulegs- og byggingarnefnd

4.4.2007

©

Í hreppsnefnd 10.4.2007

HÚNAÞING VESTRA
BYGGINGAFULLTRÚI

6. GRUNDUN

6.1 GRUNDUN UNDIR SÖKKLA

MESTA ÁLAG Á FYLLINGU ER < 0,6 MN/m². GRUNNUR FYLLIST MEÐ FRÖSTFRÍRRI GRÚS EÐA ÖÐRU VIÐURKENNDU EFNÍ SEM ÞJAPPAST SKV. TÖFLU.

Tæki	lagþykkt (m)	fjöldi yfirferða
10 tonna vibróvaltari	0,80	6
5 tonna vibróvaltari	0,40	6
0,5 tonna vibróplata	0,30	4
0,1 tonna vibróplata	0,20	4

KRÖFUR UM FYLLINGU ERU AÐ E2>120 MPa OG HLUTFALLID E2/E1 <2,3. FYLLINGAREFNIÐ SKAL EKKI HAFNA MEIRA EN 3% (miðað við þyngd alls efnsins) AF KÖRNUM SEM ERU MINNI EN 0,02 mm. ENGINN STEINN Í FYLLINGAREFNINU MÁ VERA STÆRRI EN 1/3 AF LAGÞYKKT VIÐ ÞJÖPPUN.

6.2 FYLLING INN Í SÖKKLA OG UTAN MEÐ SÖKKLUM

FYLLINGIN SKAL VERA FRÖSTF GRÚS EÐA SAMBÆRILEGT EFNÍ. ÞJAPPA SKAL FYLLINGUNA MEÐ 100 Kg VIBRÓPLÖTU Í 20 cm LÖGUM 4 UMFERÐIR HVERT LAG. VIÐ ÞJÖPPUN MÁ HÆÐARMUNUR FYLLINGAR SITT HVORU MEGIN VIÐ VEGGI EKKI VERA MEIRI EN 500 MM. UNDIR EINANGRUN SKAL SETJA 50 mm JÖFNUNARLAG.

7. TRÉVIRKI

7.1 TIMBUR

ALLUR BURÐARVIÐUR SKAL A.M.K UPPEFYLLA TIMBURFLOKK K18 OG LÍMTRÉ L40, SKV. DS 413 NEMA ANNAD SÉ TEKID FRAM.
AÐ JAFNAÐI MÁ EKKI RÝRA ENDA ÞVERSNIDS MEIRA EN SEM NEMUR 1/3 AF HEILDINNÍ. ÞAR SEM TIMBUR OG STEYPA KOMA SAMAN SKAL SETJA TJÖRUPAPPA Á MILLI.

7.2 FESTINGAR

BIL MILLI FESTIPUNKTA Í FESTINGUM SJÁ TÖFLU HÉR AÐ NEDAN.
ALLA VINNU VIÐ MÚRBOLTA SKAL VANDA SÉRSTAKLEGA. BORDÝPT SKAL VERA 20 mm DÝPRI EN LEND BOLTANS Í STEYPUNNI. HOLUNA SKAL BLÁSA OG HREINSA ÁÐUR EN BOLTINN ER SETTUR Í.

LÁGMARKS BIL MILLI FESTIPUNKTA Í FESTINGA

	Í VAXTASTEFNU			HORNRETT Á VAXTASTEFNU		
	Innbyrtis	Endi undir álags	Endi án álags	Innbyrtis	Kantur undir álags	Kantur án álags
Naglar	10 d	15 d	10 d	5 d	10 d	5 d
Boltar	7 d	7 d	4 d	2 d	4 d	2 d
Skettur	7 d	7 d	4 d	2 d	4 d	2 d

7.3 ÞAKVIRKI

HEILKLÆÐA SKAL ÞÖK MEÐ 25x150 mm BORDAKLÆÐNINGU OG NEGLA HANA MEÐ 3x3" GALV. NÖGLUM PR. SPERRU.
ÞAKJÁRNID NEGI IST Í AÐRA HVERJA HÁBÁRU MEÐ SNÚNUM SAUM 55*66 MEÐ ÞÉTTIHRING EÐA KAMBSAUM 37*61 MEÐ ÞÉTTIHRING.
NEGLA SKAL MEÐ c/c 750 Á MEGINHLUTA ÞAK. Á ÚTBRÚN ÞAKS SKULU NEGLDAR 2 NAGLARADIR MEÐ c/c 150 Í AÐRA HVERJA HÁBÁRU. AÐ ÖÐRU LEITI SKAL GANGA FRÁ ÞAKJÁRNI SAMKVÆMT Rb-blöðum nr. (47) 102 og 103.

VEKTOR

- hönnun og ráðgjöf -

Akralind 6, 201 Kópavogi.

Sigurður Hafsteinsson
byggingataeknifraeðingur

Kl. 030859-7749
sími: 554-6650 fax: 554-6669.

Br. Dags.

BAKKATÚN 13, HVAMMSTANGA

BURÐARVIRKI: SKÝRINGAR


Hannað	SH	Teiknað	MA
Dagssetning	Verk nr.	Mælikvarði	Teikn. nr.
10.04.07	A-07-03-24		B-01

Samþykkt:

4. 4. 2002

10. 4.2007




RA
RUI

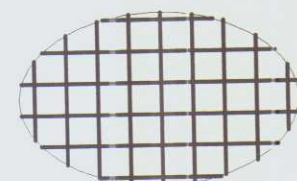



Jámalögn K10 c/c 300 eða
K131 járnsmottur.

Gk:11,50

P:120

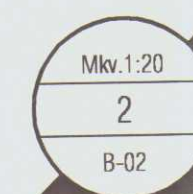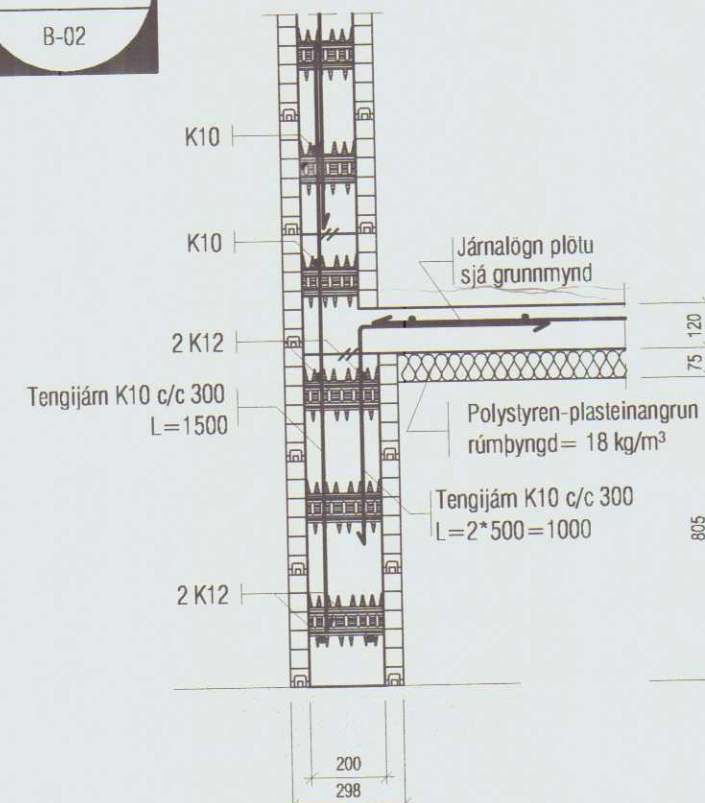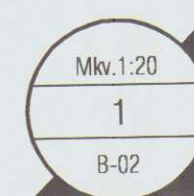

Deili þetta gerir ráð fyrir að bílskúrhurð, gönguhurð í bílskúr og aðalhurð verði settar í eftirá.

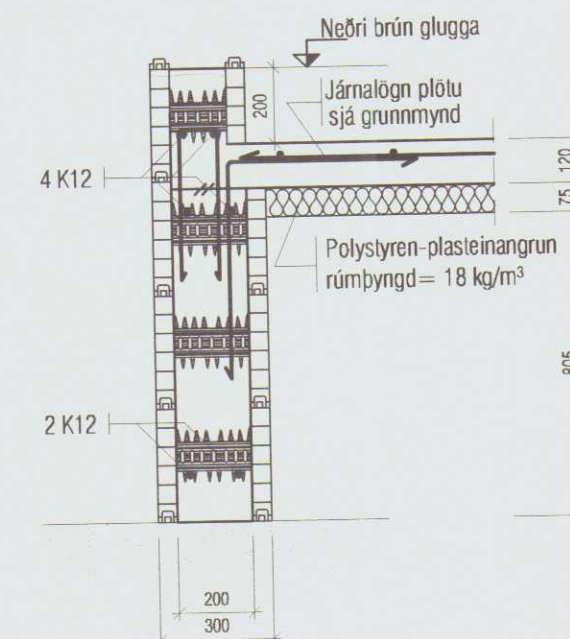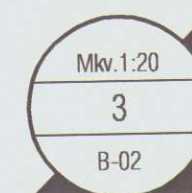

Á teikningu B-01 eru almennar skýringar og öll lágmarks ákvæði varðandi steypu og bendistál t.d. frágangur á járnum kringum op og brúnir og fl. Gólfkótur í steypuvirki þ.e. steypum plötum, eru 100 mm neðar en endanlegur kóti frágenginnar plötu. Um nákvæma stærð og staðsetningu einstakra byggingahluta. Sjá nánar á sérteikningum aðalhönnuðar.

Göt og raufar (sjá lagnateikn.)

VEKTOR

- hönnun og ráðgjöf -

- hönnun og ráðgjöf -

Akralind 6 , 201 Kópavogi.

Teikn. nr.	Tilvísun á teikningu
Sambýkkl	

Sambykdo

Sambykdo

Sigurður Hafsteinsson
byggingatæknifræðingur
Kt. 030859-7749
sími: 554-6650 fax: 554-6669.

	Br.	Dags.
1		
2		
	Br.	Dags.
1		
2		
BAKKATÚN 13, HVAMMSTANGA

UNDIRSTÖÐUR
GRUNNMYND OG DEILI

Hannað

SH

Dagsetning


Teiknað

Ma

Mælikvarði

Teikn. nr.

B-02

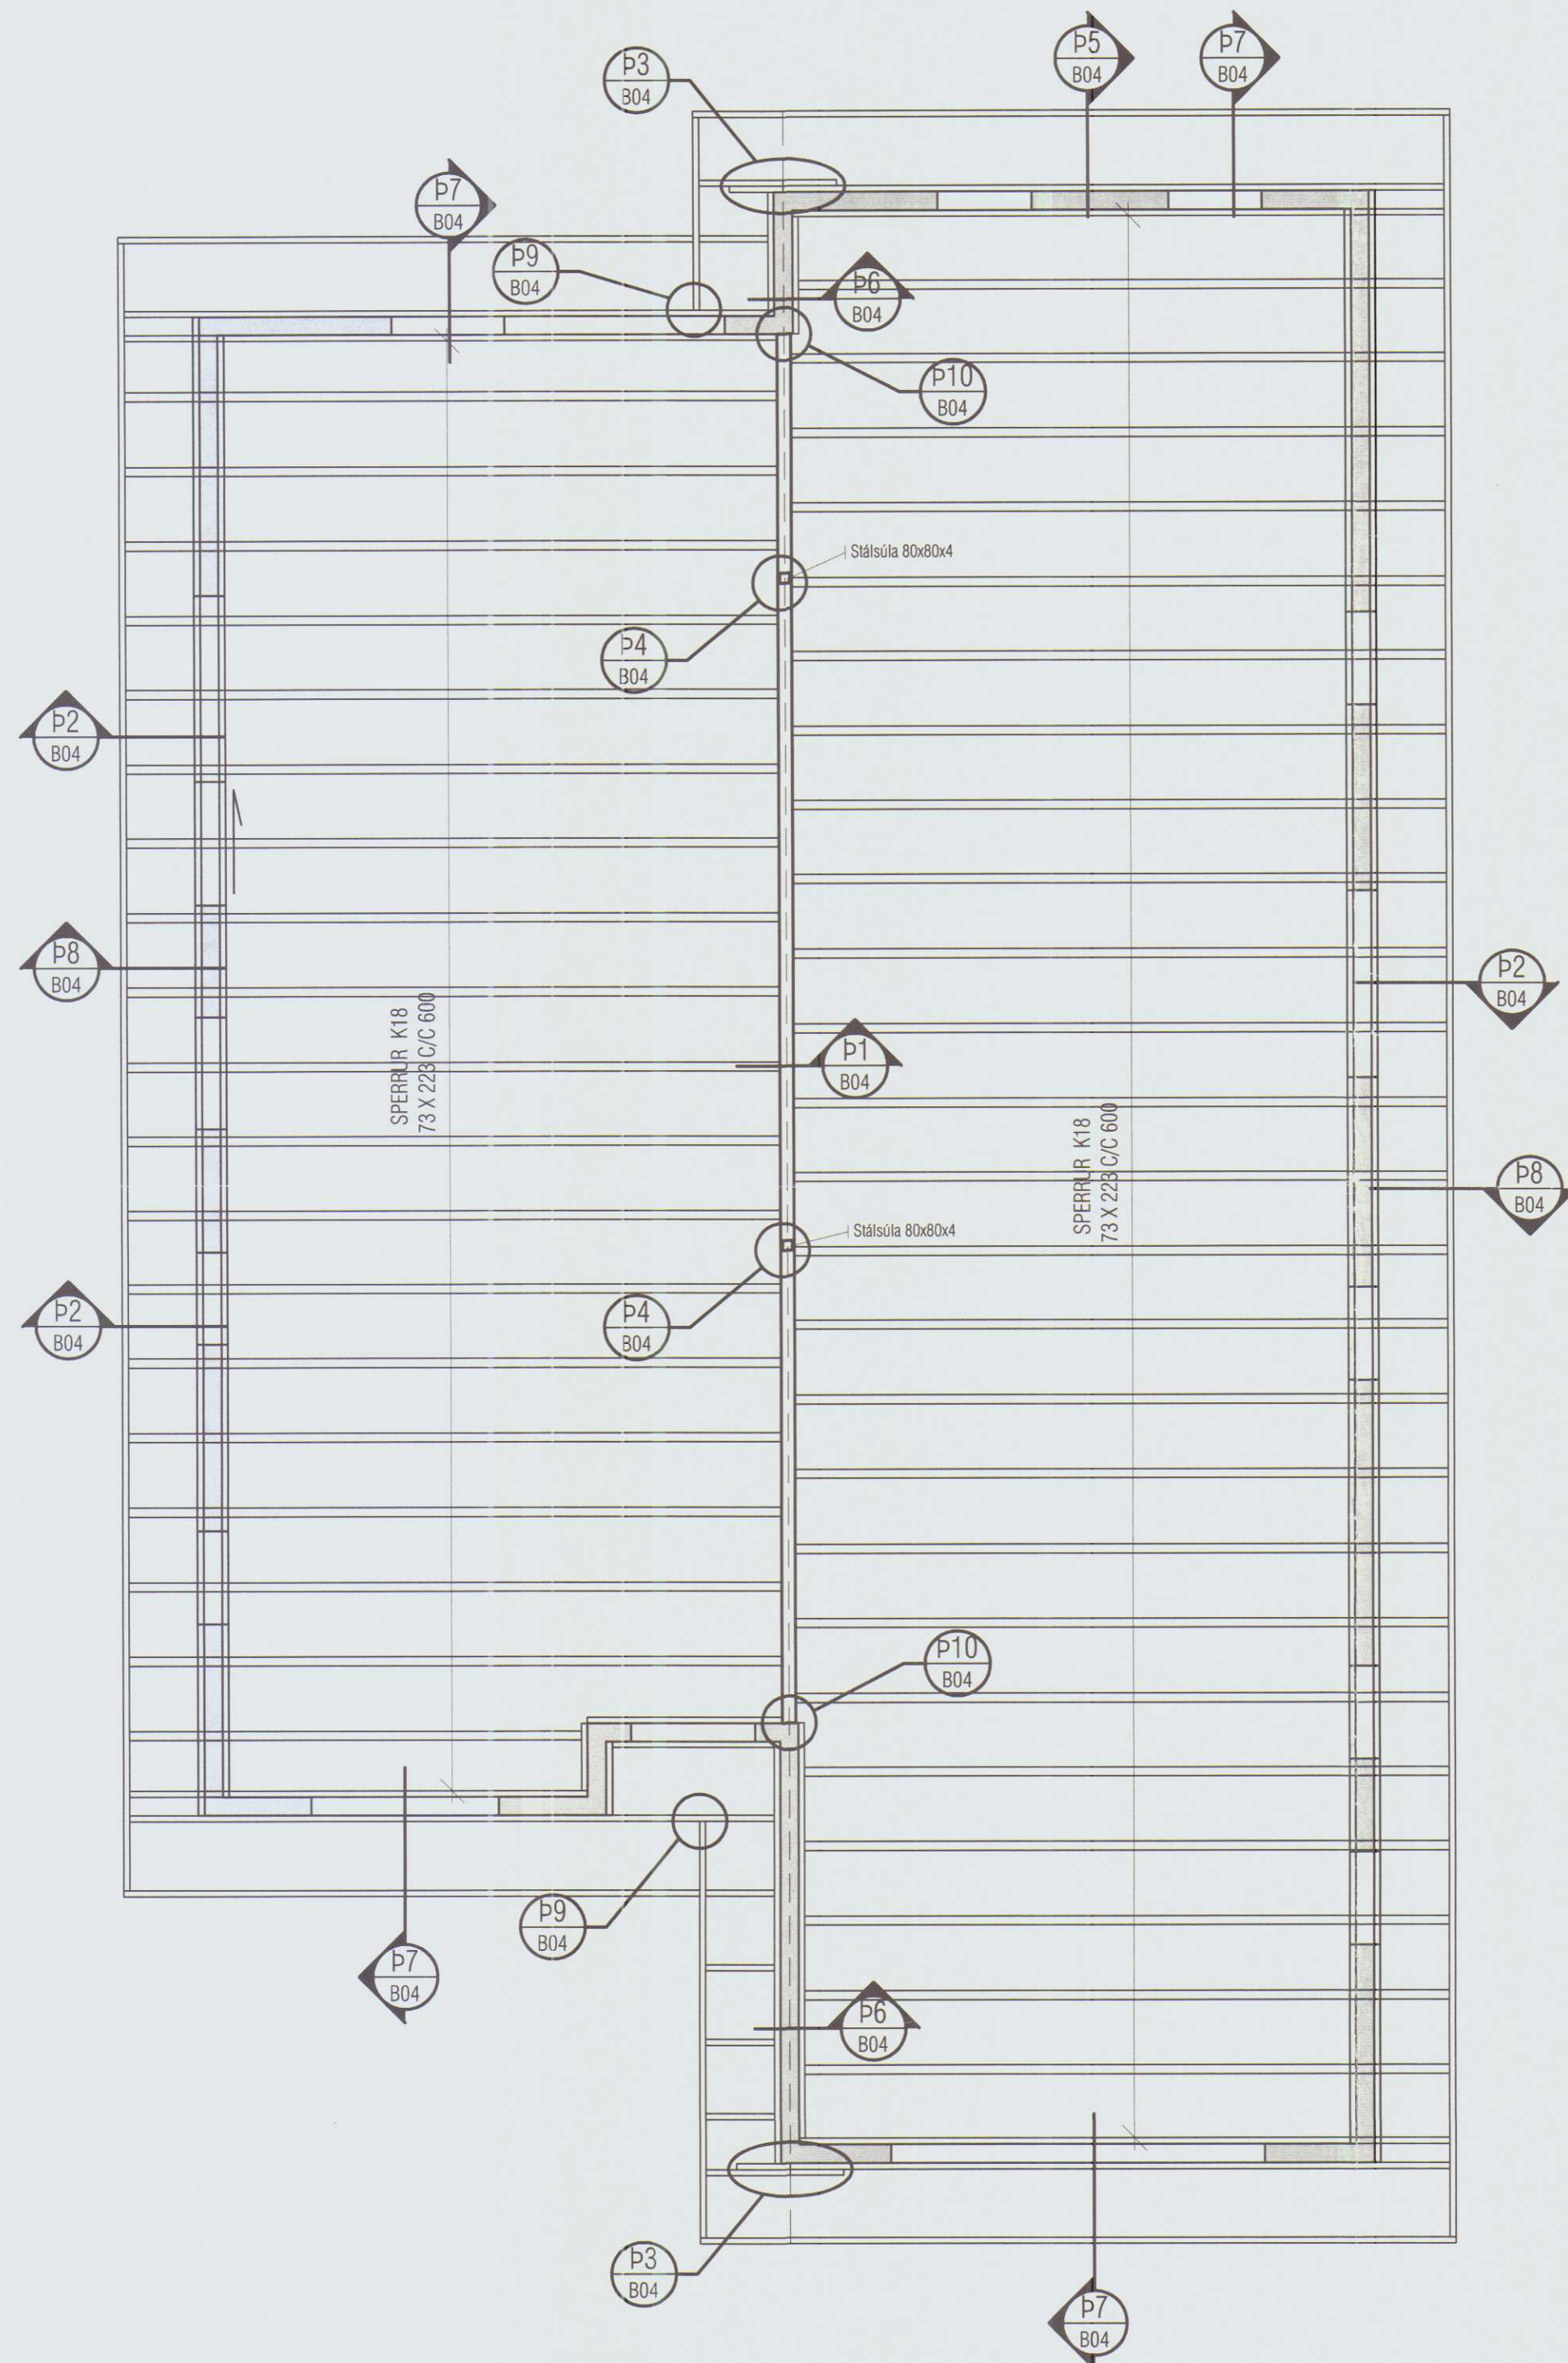

SKÝRINGAR:
Allar sperrur eru K18 73 x 223 c/c 600

Um nákvæma stærð og staðsetningu einstakra byggingahluta, sjá nánar á sérteikningum aðalhönnuðar. Allstaðar þar sem timbur og steypa eða timbur og stál koma saman skal setja tjörupappa á milli.

Þökin eru klædd skv. lýsingu á teikningu B-01.

VEKTOR - hönnun og ráðgjöf - Akralind 6, 201 Kópavogi.		Sigurður Hafsteinsson byggingatæknifræðingur Kt. 030859-7749 sími: 554-6650 fax: 554-6669.		BAKKATÚN 13, HVAMMSTANGA	
Teikn. nr. _____ Samþykkt _____		Br. _____ Dags. _____		Þak Grunnmynd	
Hannað PJ		Teiknað HEG			
Dagsetning 31.05.07		Verk nr. A-07-03-24		Mælikvarði 1:50	
				Teikn. nr. B-03	