
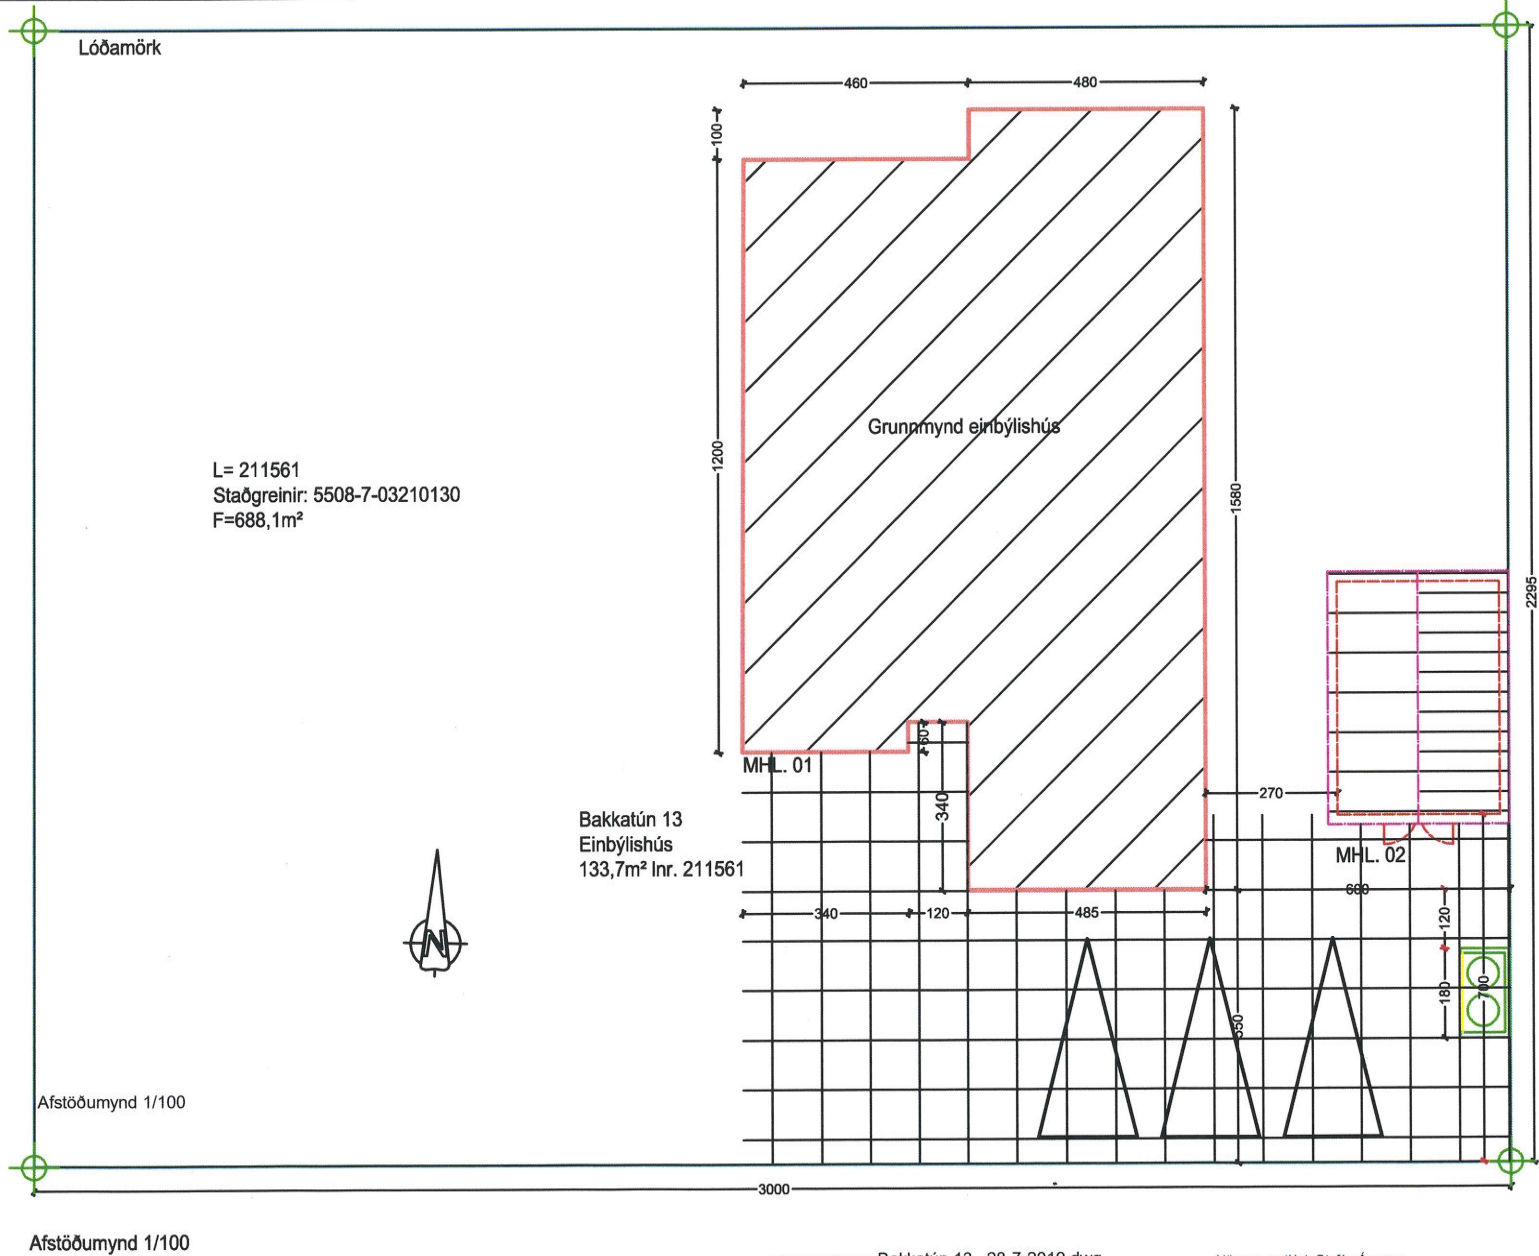


Skráningartafli: Bakkatún 13 Hvammstanga					Skrásetjari: Stefán Árnason												
Landnúmer: L211561					Kennitala: 20346-4269												
Matshlutanúmer: 0102					Útgáfa: 4.018												
Uppskipting og lýsing					Stærðir												
D0	D1	D2	D3	D4	D5	D6	D7	D8	D9	D10a	D10b	D11	D12	D16	D17		
Lokun	Rými hæð-röð	Nöfnun texti	Höfuð-flokkun	Eignar-hald	Botnflatur m²	Mílliflatur m²	Stígar m²	Op m²	Bruttoflatur m²	Bruttoflatur sh < 1,8	Salarhæð mín	Salarhæð max	Brutto rúmmál m³	Nettoflatur m²	Birt flatar mál m²	Reiknitala skiptarúmmáls	Skipa-rúmmál m³
		Matshluti			14.7	0.0	0.0	0.0	14.7	0.0			35.8	12.6	15.0		28.224
		Botn											21.21				
	01	1. hæð			14.7	0.0	0.0	0.0	15.0	0.0			33.6	12.6	15.0		
A	0101	Geymsla	N	0101	14.7				15.0		2.09	2.39	32.4	12.6	15.0	2.24	28.224
Athugasemdir																	
Sameignir summa																	
Eignarhald																	
	Eignar-hald	Nöfnun texti	Birt flatar m²	Skiptarúmmál Sérseign m³	Sérseign og sameign m³												
	0101	Geymsla	15.0	28.224	28.224												
		Alls	15.0	28.224	28.224												

Bakkatún 13, Skúr á lóð:

Undirstaðan er steinsteypt, Útveggir eru byggðir úr 45 x 120mm tréstöðum cc 600mm, Grindin er skrúfuð saman með 4,5 x 100mm skrúfum, Klæðning að utan er trefjadúkur, legtur 22x 45mm cc 600 og steniklæðning. Klæðningin er sama útlit og er á húsinu. Að innan er grindin klædd með 12mm kroissvið. Einangrun er 100mm steinull. Þak er byggt upp með sperrum 45 x 145mm, Þak verður klætt með báru aluzinc plötum ofan á tjörupappa og þakklæðningu 25 x 150. Loftbil skal vera yfir allri einangrun minnst 25mm (gr. 10.5.5) 120 mm steinull (þakull) með vindpappa kemur á milli þaksperra. Neðan á þaksperrur kemur rakavarnarlag 0,2mm, og klæðning panill eða annað efni að vali verkkaua. Lofttræsting fyrir þak er 1000mm² fyrir hvern m² þakflatar. (1.5 lofttræstiop x 20 x 50mm raufar með neti í hvert sperrubil. (5,11*0,6= 3,m²=3000mm²)) eða samsvarandi (t.d. rör) þakrennur og niðurföll eru utanálíggjandi. Húsið verður ekki hitað upp.

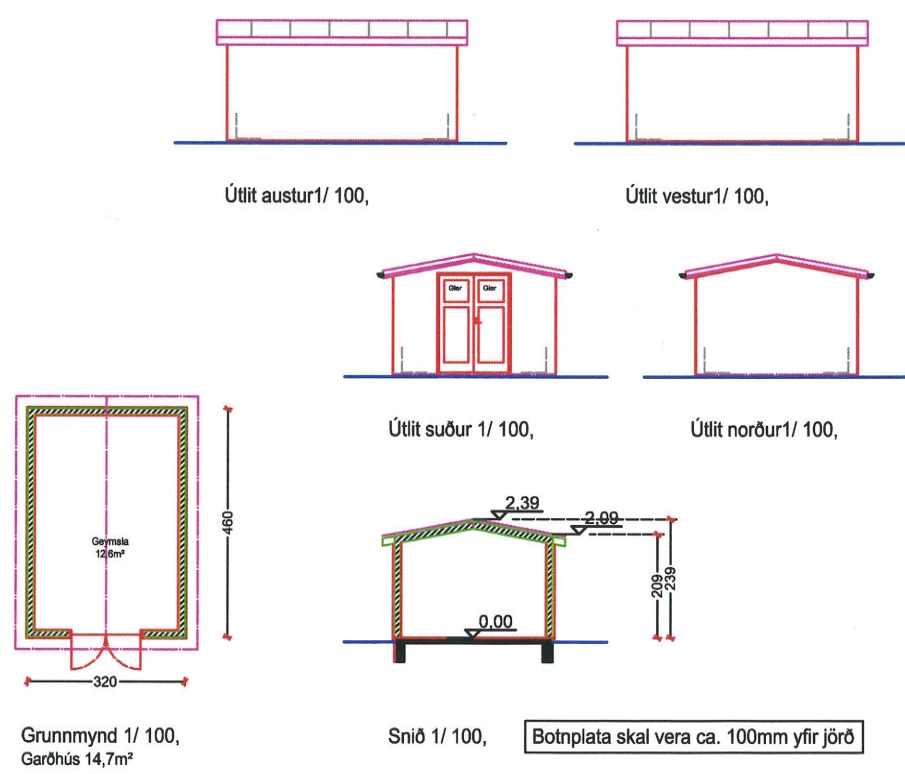

Húnaþing vestra
Samþykkt þann
- 5. júlí 2019
Byggingarfulltrúinn
í Húnaþingi vestra

Jón Samþ. nágranna.

MÓTTEKIÐ
- 5. júlí 2019
Byggingarfulltrúinn
í Húnaþingi vestra

Dagsetning teikningar: Bakkatún 13, 28-7-2019.dwg				Hönnunarstjóri: Stefán Árnason			
Verk: Bakkatún 13, Hvammstanga	Landnr. 160196	Hannað/ teikn. SA/ SA	Verknr. 2019-012				
Verkhús: Skúr á lóð: Grunnmyndir, sniðBB, byggingarlýsing og skráningartafli		Blað nr. 1	Teikning nr. 100				
		Daga: 28-6-2019	Mkv. 1/100				
Stefán Árnason byggingafræðingur, kt. 020346 4269 Símar 896 3920, 6617 280, sa@internet.is				Samþ.			

þarf ekki byggingarleyfi