

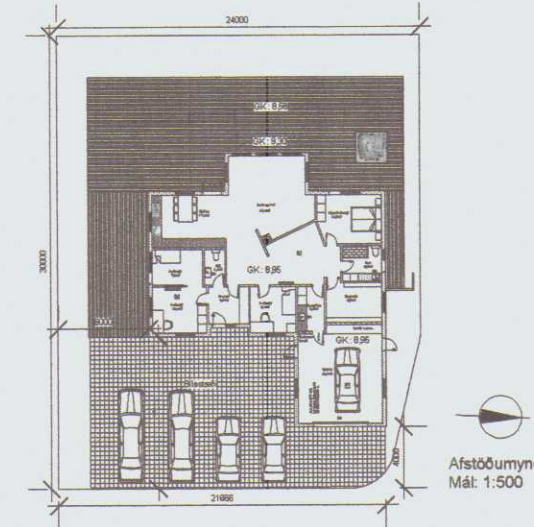
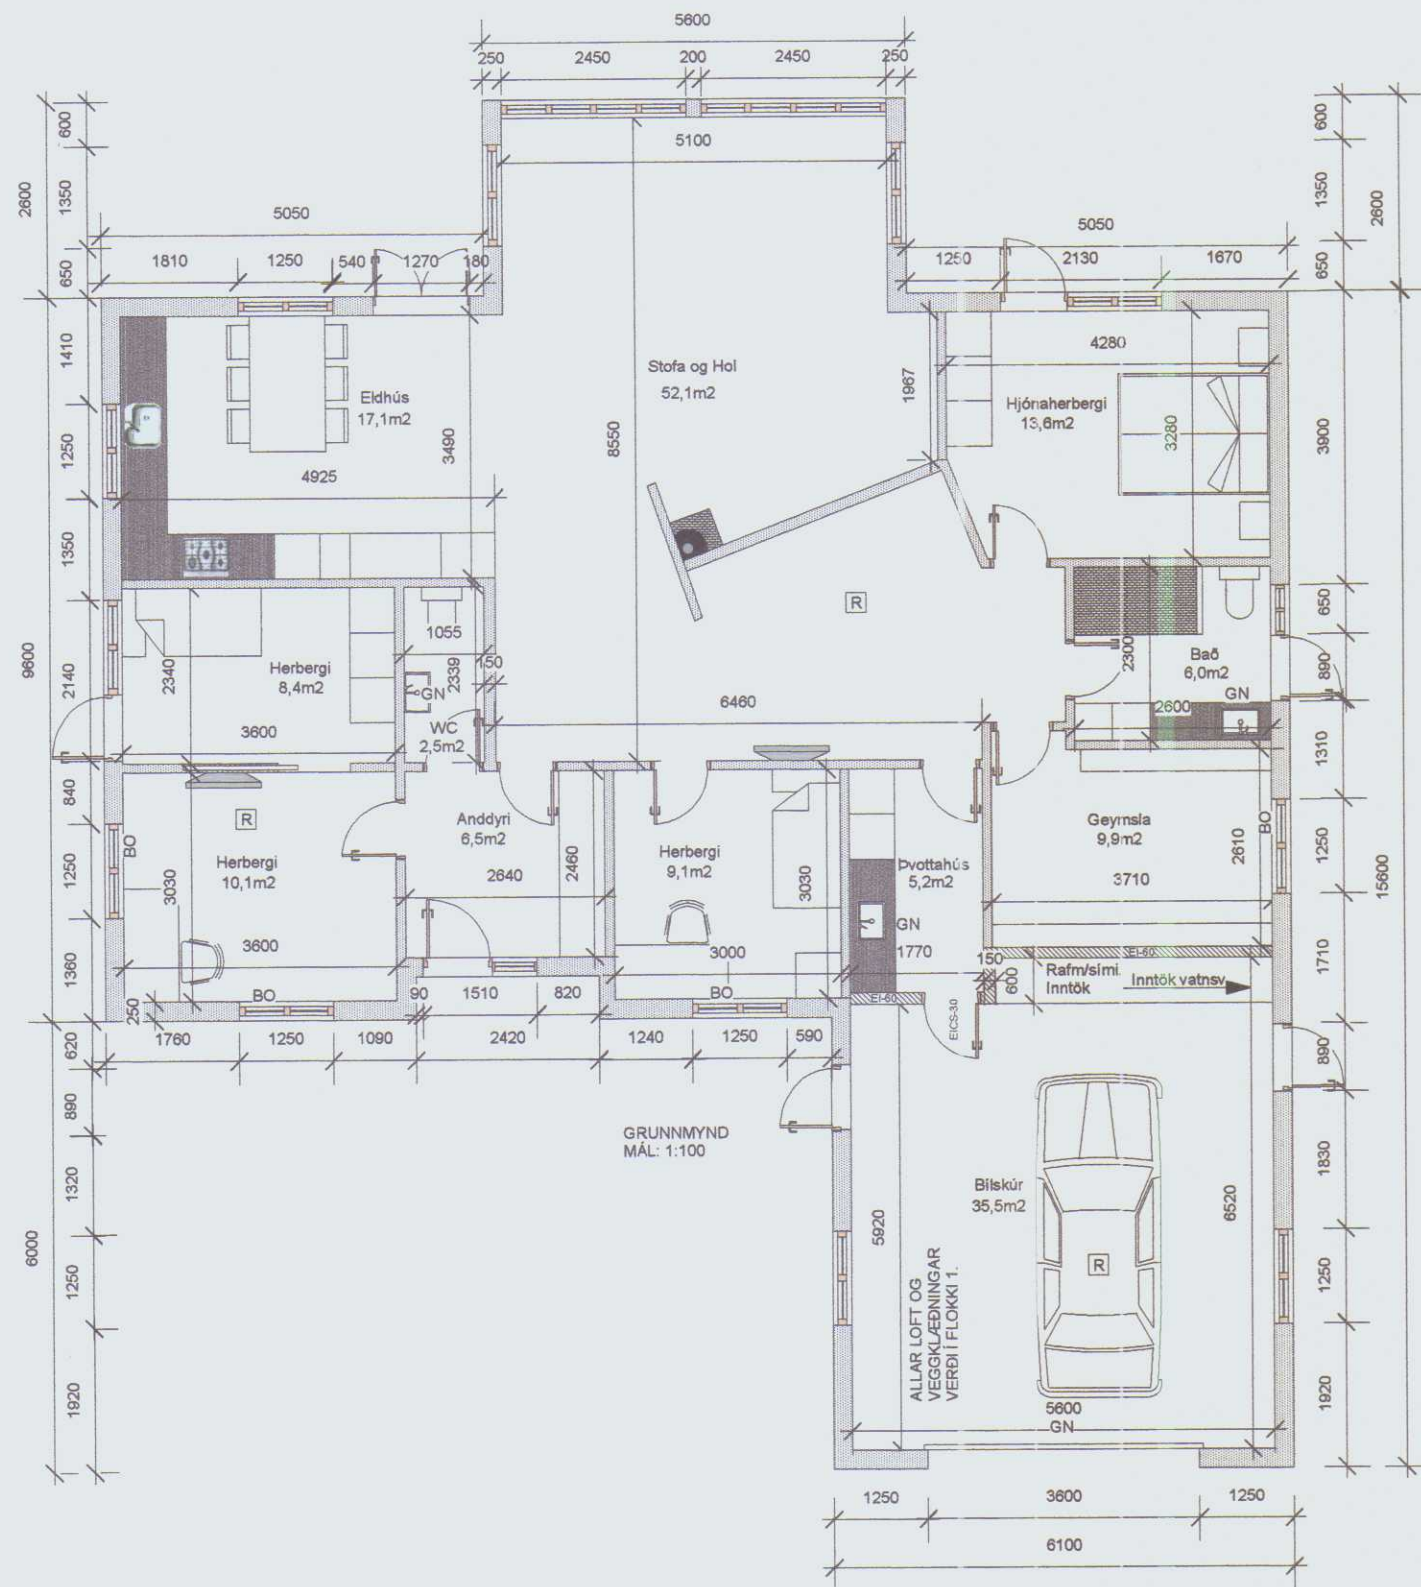
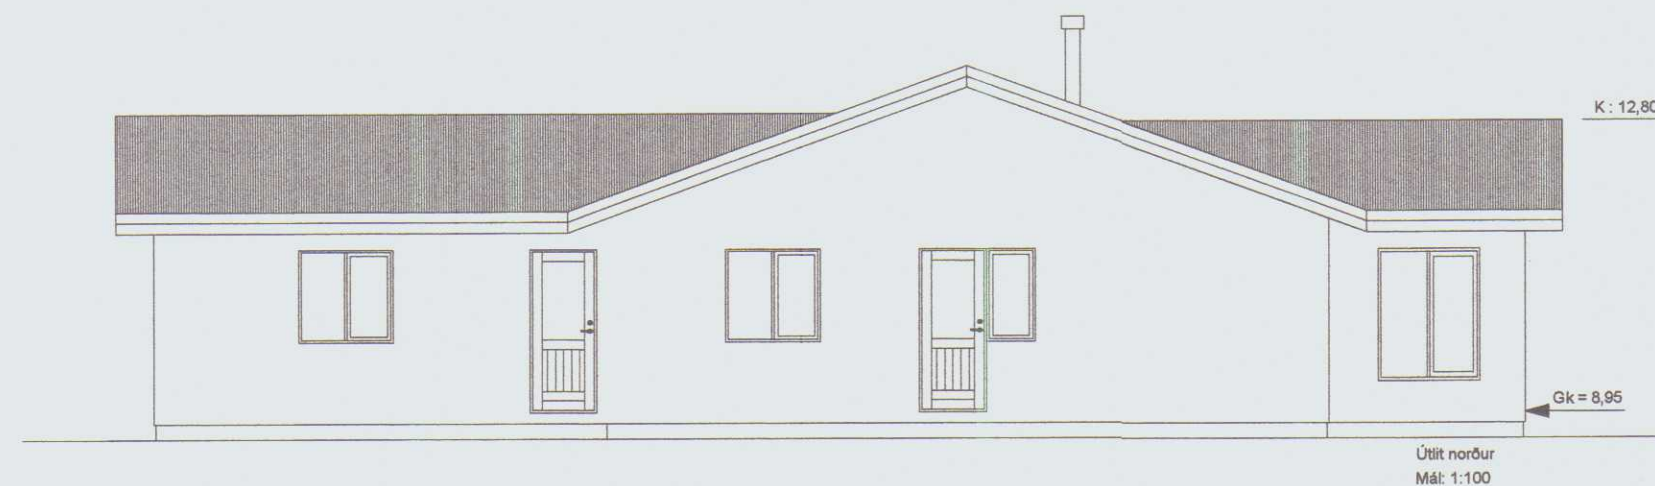
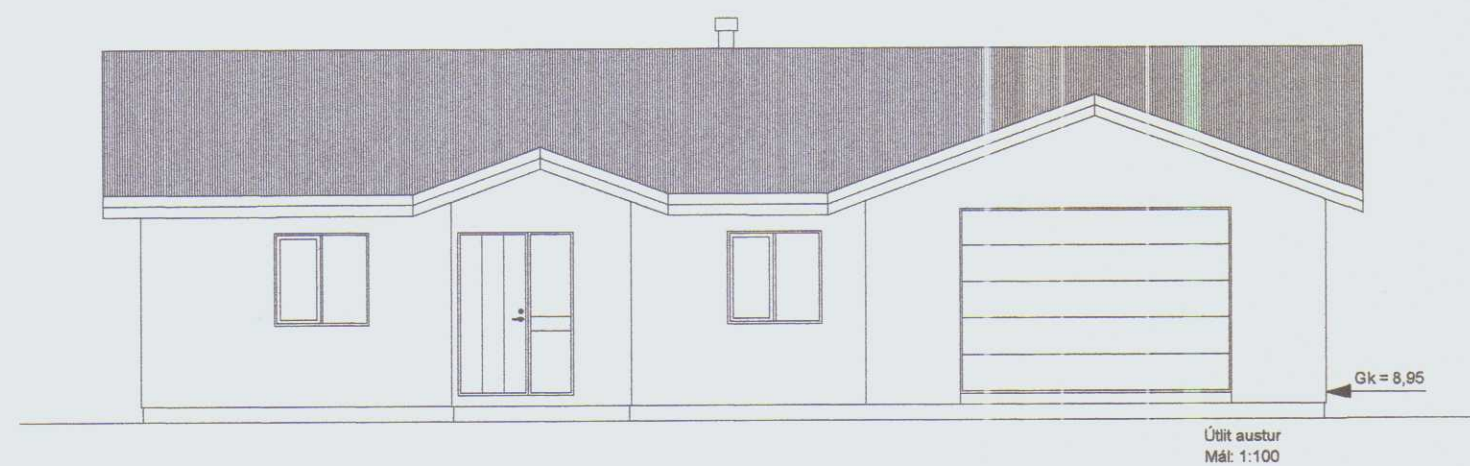


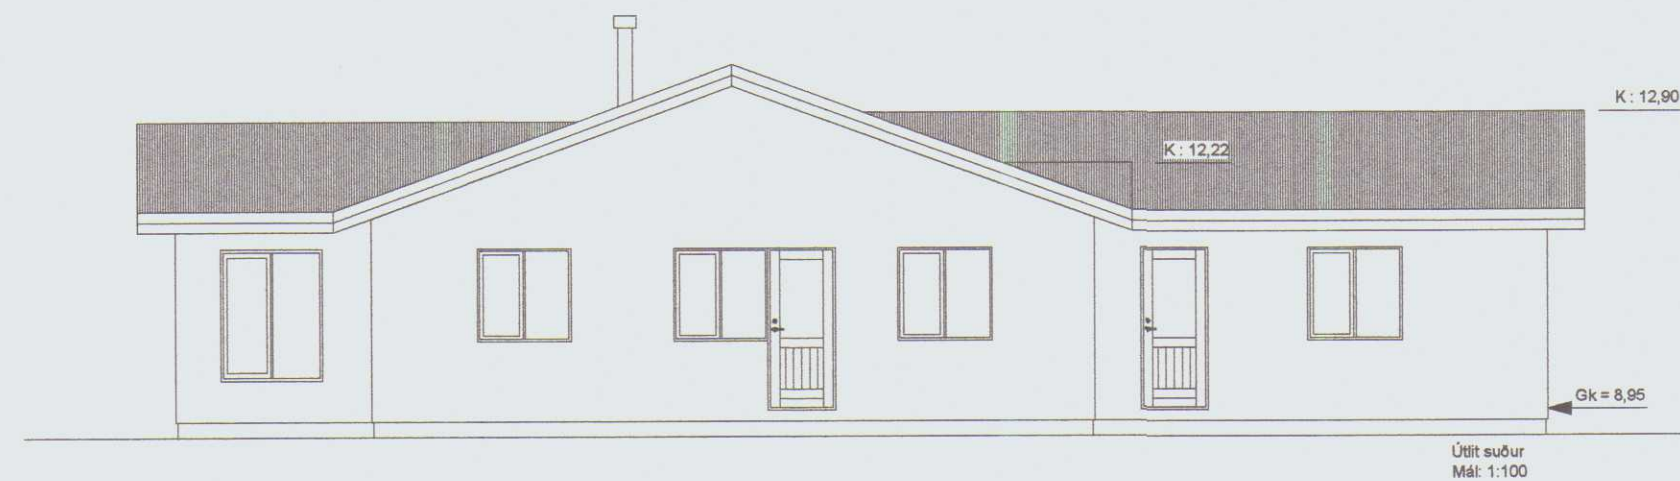

Alfstöðumynd
Mát: 1:500

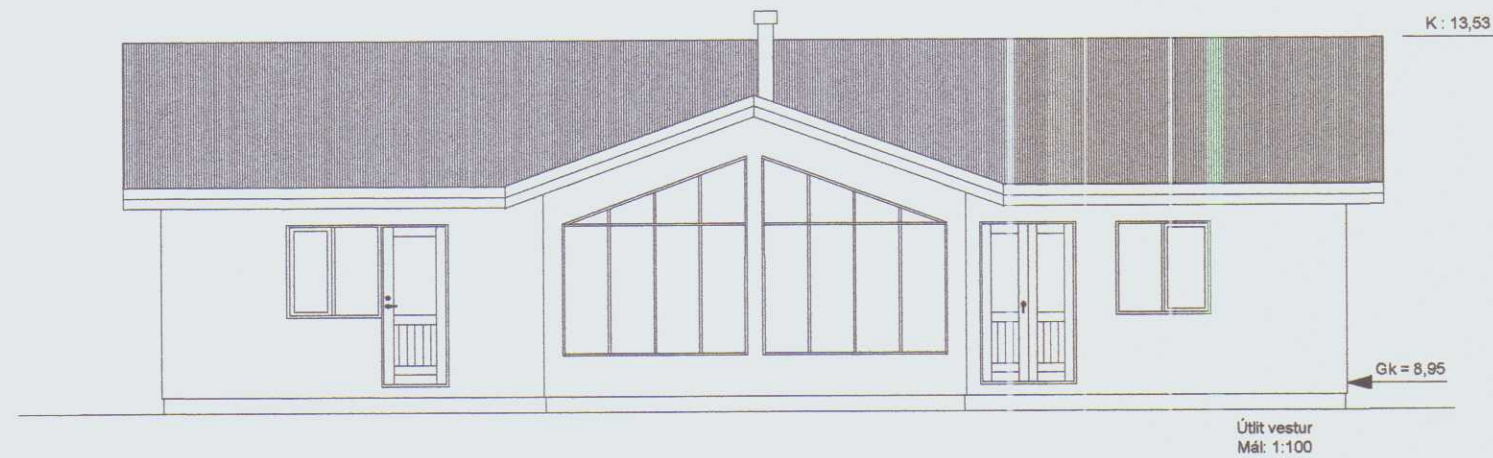

HÚNAÞING Samþykkt.

í skipulags- og byggingarnefnd

í hreppsnefnd

HÚNAÞING VESTRA BYGGINGAFULLTRÚÐ

26.02.2009
ÁRITUN BYGGINGAFULLTRÚA

BYGGINGARLÝSING

Byggingin er einnar hæðar staðbyggt íbúðarhús úr timbri. Burðarvirki byggingarinnar er járbent steinsteypa í sökkjum og botnplötu, en veggir og þak er borlað upp af trjáviðum. Útveggir byggingarinnar eru einanraðar og fylltar með steinull og klæddir með gipsplötum að innan. Ysta klæðning útvegja er lárétt panelklæðning. Þak er einangrað með 200mm steinull og klædd borðviði. Ysta klæðning þaks skal vera í flokki T.

Reiknaðar kólnunartölur byggingarhlutar eru:

Þak
0,20 W/m² K (t.d 200mm steinull)
Veggir
0,27 W/m² K (t.d 140mm steinull)
Gólf á fyllingu
0,23 W/m² K (t.d 75mm polystyren)
Gluggar/hurðir, vegið meðaltal 1,96 W/m² K (tvöfalt K-gler)
Veggir og gluggar, vegið meðaltal 0,58 W/m².

Lagnaleiðir:

Lagnaleiðir í byggingunni eru í loftum, veggjum og gólfi. Varðandi inntök veitna skal hafa samráð við viðkomandi veitustofnanir.

Brunavarnir í byggingunni:

Byggingin er ein brunasamtæða sem skiptist í tvö brunahólf, þ.e. blískúr og íbúð. Veggir sem aðskilja brunahólf skulu ná upp í ystu klæðningu þaks. Hurðir milli brunahólfa skulu vera EICS 30. Klæðning lofta í blískúr skal vera í flokki 1. Klæðning lofta í íbúð skal ekki vera lakari en í flokki 2. Í hverju svefnherbergi skal vera björgunarop. Koma skal fyrir reykskinjurum í byggingunni í samræmi við það sem fram kemur á grunnmynd. Slökkvitæki skal vera í íbúð og í blískúr.

Efni og vinna skal vera í samræmi við byggingareglugerð, viðkomandi ÍST staðla og reglur um brunavarnir.

Tákn:

R = Reykskinjari
BO = Björgunarop
EI-60 = Brunamótstaða viðkomandi byggingahluta
EICS-30 = Brunamótstaða viðkomandi byggingahluta.

Bakkatún 2 Hvammstanga.

Uppdráttur: Grunnmynd, útlit og afstöðumynd
Mælikvarði: 1:100 / 1:500
Breyting: 18. 02. 2009.
Verkaupi: Vilhelm Guðbjartsson og Guðrún Ragnarsdóttir.


A02

Haukur Árnason Byggingatæknifræðingur, kt. 290131-3329
Laufvangi 14 - 220 Hafnarfjörður - sími 687 9098 / 694 1139

Teiknað: Einar Daniel Karlsson

Dagsetning:
Yfirfarið og samþykkt: 26.02.2009 Haukur Árnason






Bakkatún 2 Hvammstanga.

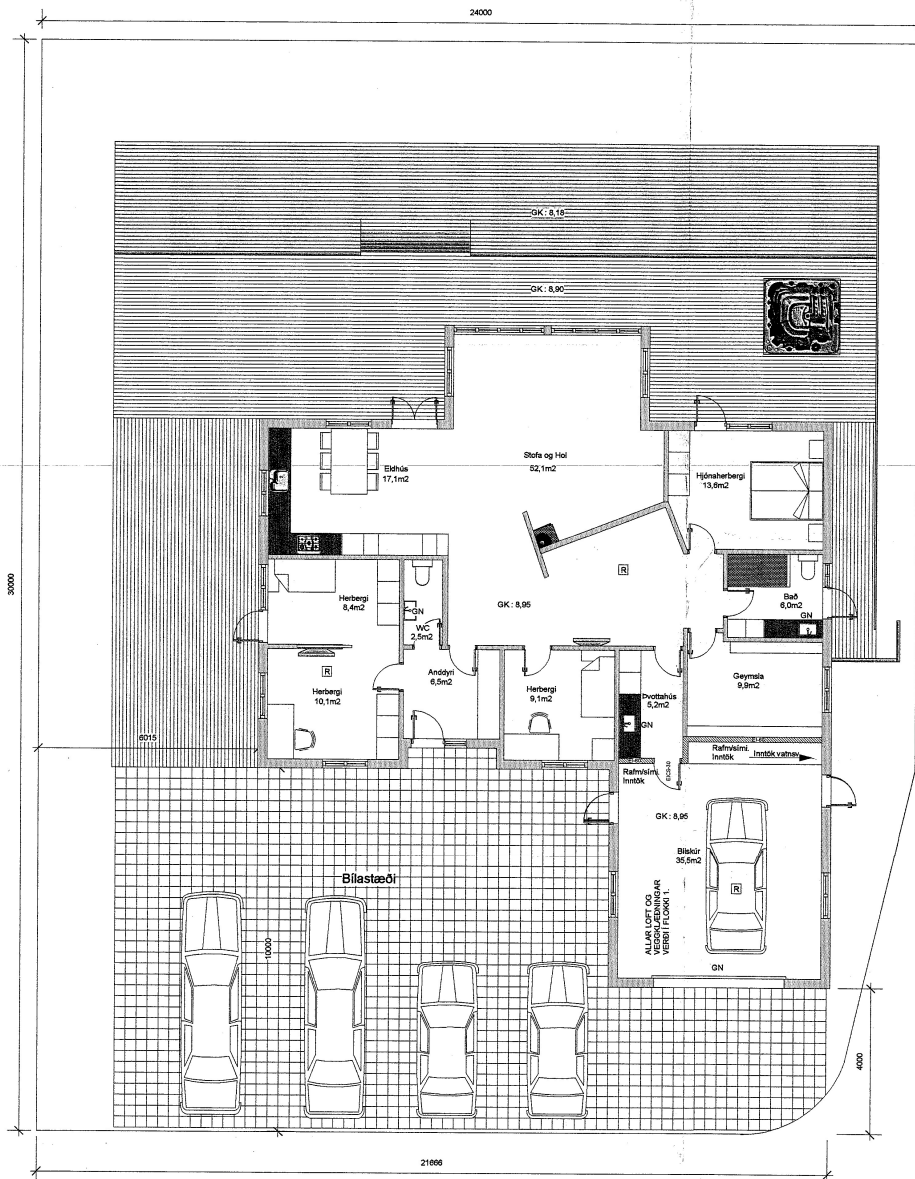

Afstöðumynd
Mál: 1:100

HÚNAÞING
Samþykkt:
f. skipulags- og byggingarnefnd
f. hræpsnefnd
HÚNAÞING VESTRA
BYGGINGAFULLTRÚA
Mátt 2.3.09
ARITTUN BYGGINGAFULLTRÚA

Bakkatún 2 Hvammstanga.
Uppdriftur: Afstöðumynd
Mælikvæði: 1:100
Breyting:
Verðkaup: Vilhelm Guðbjartsson og Guðrún Ragnarsdóttir. A01
Haukur Árnason Byggingateknifræðingur, kt. 290131-3329
Laufvangi 14 - 220 Hafnarfjörður - sími 587 9088 / 684 1139
Telknað: Einar Daniel Karlsson
Dagsetning:
Yfirfarið og samþykkt: 26.02.2009 Haukur Árnason

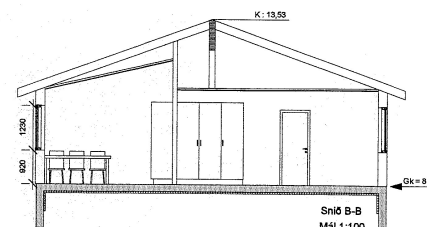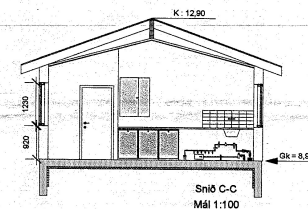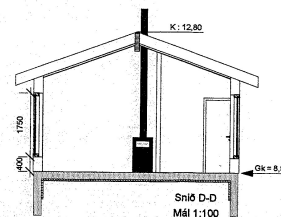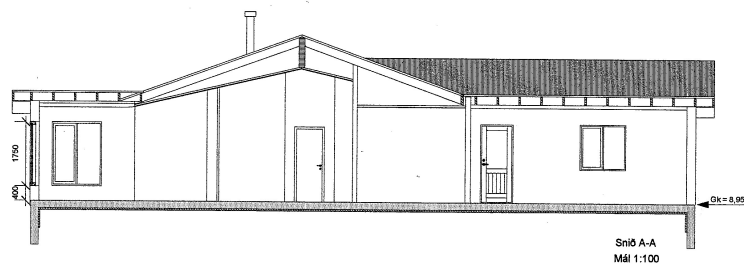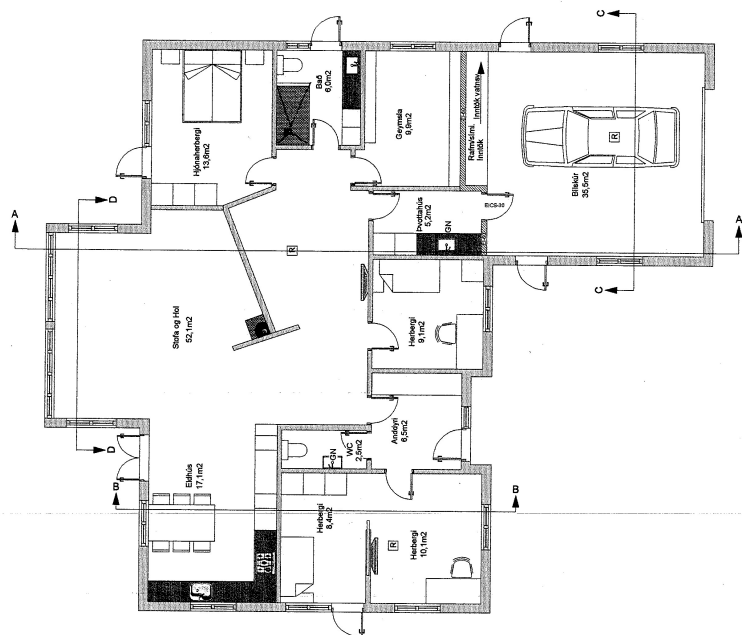

HÚNAÞING Samþykkt

Í skipulags- og byggingarnefnd

Í hreppsnefnd

HÚNAÞING VESTRA BYGGINGAFULLTRÚI

11.01.13.09
ARITUN BYGGINGAFULLTRÚA

BYGGINGARLÝSING

Byggingin er einnar hæðar staðbyggt íbúðarhúsi úr timbri. Búðarvirki byggingarinnar er járnþent steinsæpa í sökkul og botnplötu, en veggir og þak er borð upp af fjásvikum. Útveggir byggingarinnar eru einnaræðar og fylltar með steinull og klæddir með gipsplötum að innan. Ysta klæðning útvegga er lárrétt paneðklæðning. Þak er einangrað með 200mm steinull og klædd borðvöð. Ysta klæðning þaks skal vera í flokki T.

Reiknaðar kólnunartölur byggingarhlutar eru:

Þak
0.20 W/m² K (t.d. 200mm steinull)
Veggir
0.27 W/m² K (t.d. 140mm steinull)
Gólf á fyllingu
0.23 W/m² K (t.d. 75mm polystyren)
Gluggar/hurðir, vegið meðaltal 1.96 W/m² K (tvöfalt K-gler)
Veggir og gluggar, vegið meðaltal 0.58 W/m².

Lagnaleiðir:

Lagnaleiðir í byggingunni eru í loftum, veggjum og gólf. Varðandi inntök veitna skal hafa samráð við viðkomandi veitustofnanir.

Brunavarnir í byggingunni:

Byggingin er ein brunasamtæða sem skiptast í tvö brunahólf, þ.e. bílskur og íbúð. Veggir sem aðskilja brunahólf skulu ná upp í ystu klæðningu þaks. Hurðir milli brunahólfa skulu vera EIC30. Klæðning lofta í bílskur skal vera í flokki 1. Klæðning lofta í íbúð skal ekki vera lakari en í flokki 2. Í hverju svefnherbergi skal vera björgunarop. Koma skal fyrir reykskjúrurum í byggingunni í samræmi við það sem fram kemur á grunnmynd. Stökkviteki skal vera í íbúð og í bílskur.

Efni og vinna skal vera í samræmi við byggingareglugerð, viðkomandi IST staðla og reglur um brunavarnir.

Tákn:

R = Reykskjúri
BO = Björgunarop
EI-60 = Brunamótæða viðkomandi byggingahluta
EIC30 = Brunamótæða viðkomandi byggingahluta.

Bakkatún 2 Hvamstanga.

Uppdráttur: Grunnmynd og snið
Mælikvæði: 1:100
Breyting:
Verkaup: Vilhelm Guðbjartsson og Guðrún Ragnarsdóttir






A03

Hestur Árnason Byggingateknifræðingur, kt. 230131-3329
Lauðvangi 14 - 220 Hafnarfjörður - sími 557 3038 / 554 1133


Teknað: Einar Daniel Karlsson

Dagsetning:


Yfirfarið og samþykkt: 26.02.2009 *Franklin Arnason*

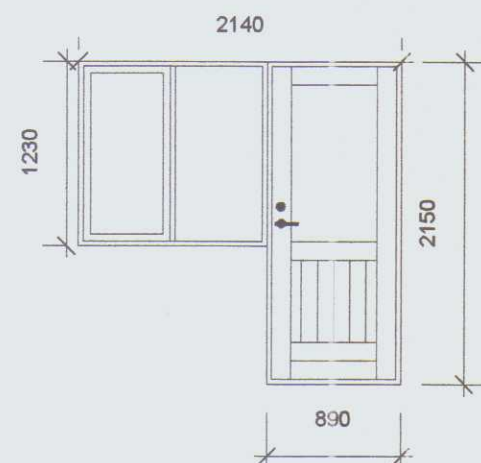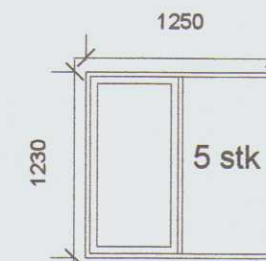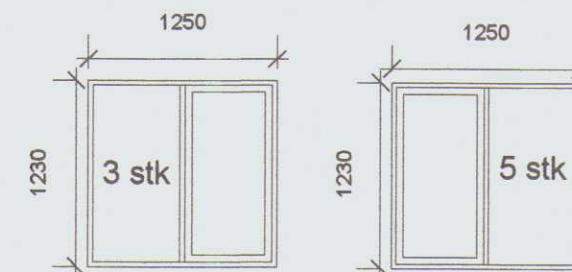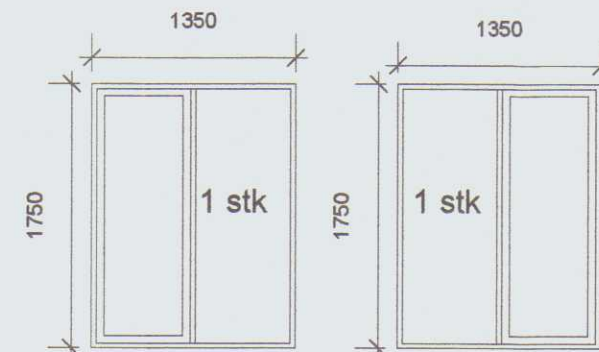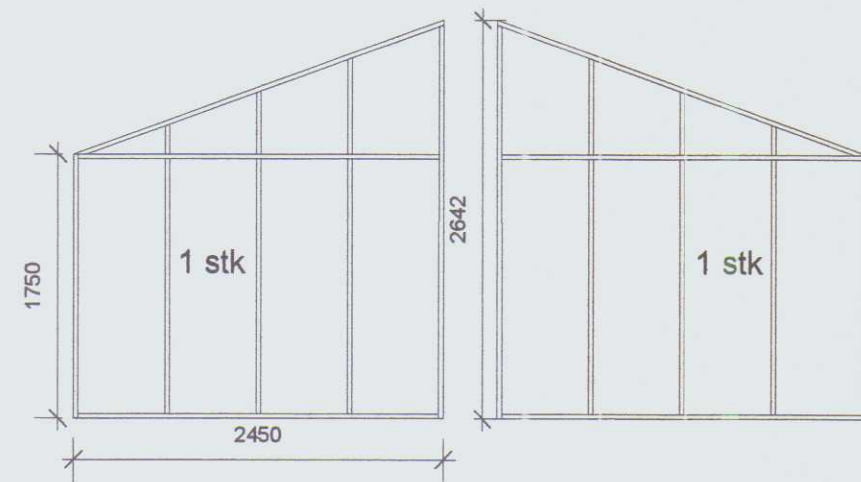


Út svalaskrá H

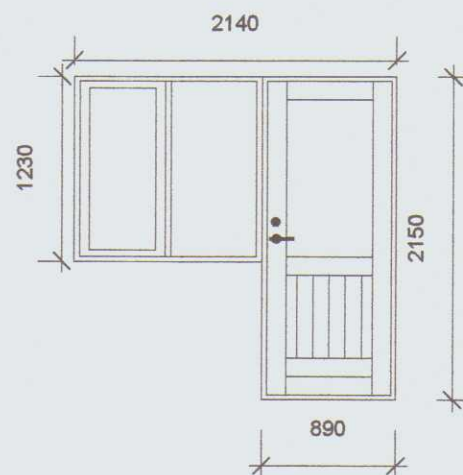


Út svalaskrá H

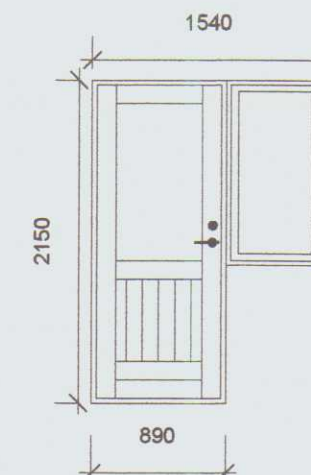


Út svalaskrá V

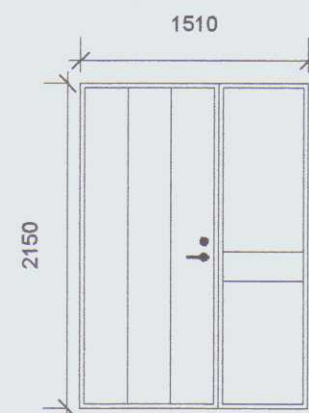


Inn 3p ASSA skrá H

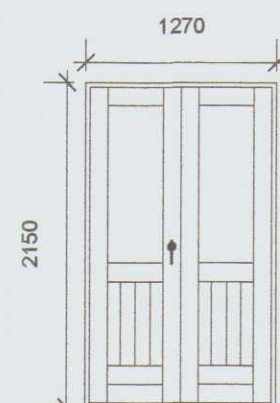

Út tvöföld svalaskrá H - V

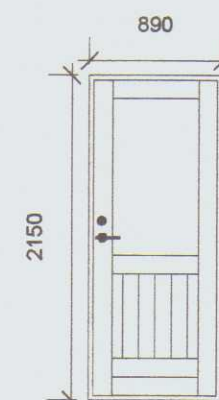

ÚT 3p ASSA skrá H

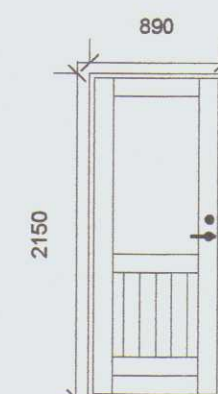

Út svalaskrá V

HÚNABING
Samþykkt:

Í skipulags- og byggingarnefnd

Í hreppsnefnd

HÚNABING VESTRA
BYGGINGAFULLTRÚI

26.02.2009
ARITUN BYGGINGAFULLTRÚA

Bakkatún 2 Hvammstanga.

Uppdráttur: Gluggar og hurðir

Mælikvarði: 1:50

Breyting:

Verkkaupi: Vilhelm Guðbjartsson og Guðrún Ragnarsdóttir.

A04

Teiknað: Einar Daniel Karlsson

Dagsetning:

Yfirfarið og samþykkt: 26.02.2009