
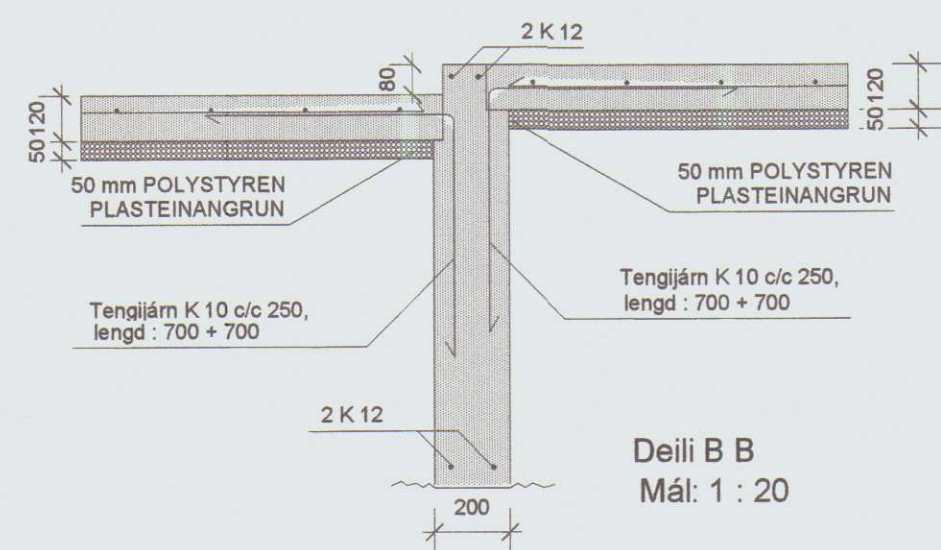
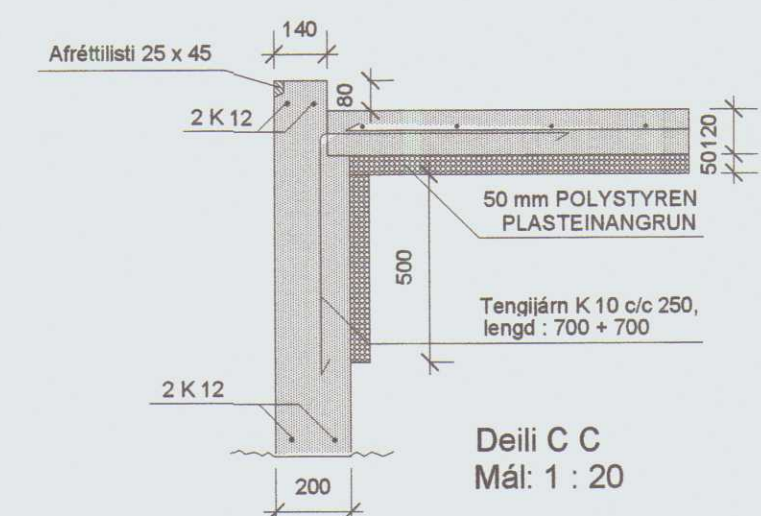
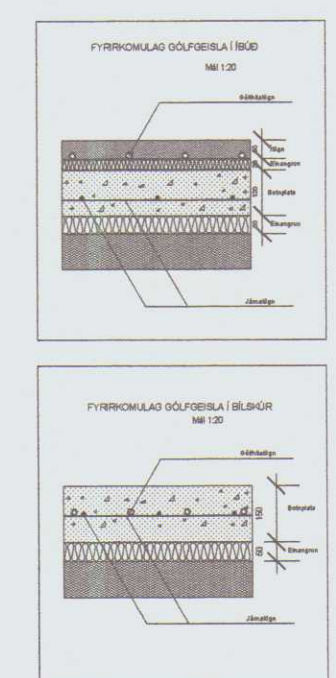
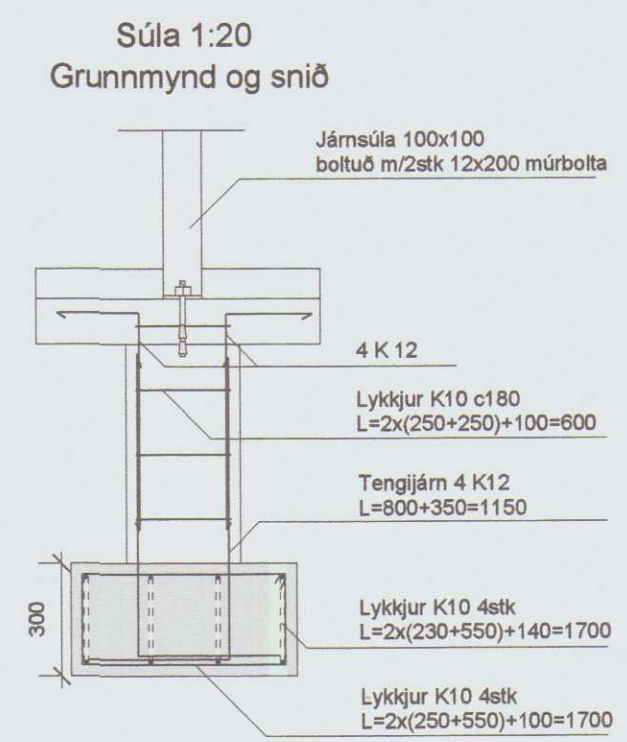
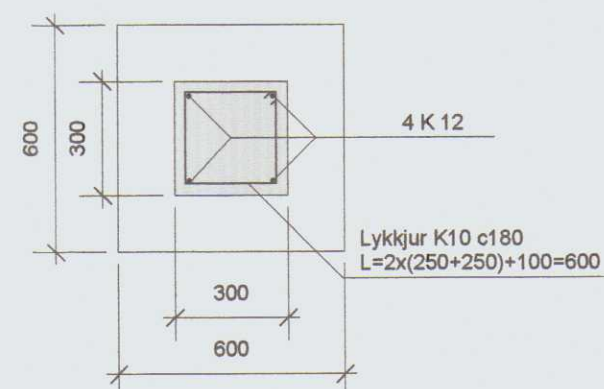
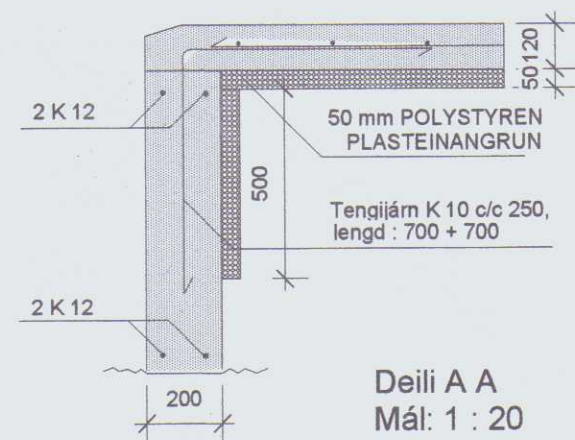


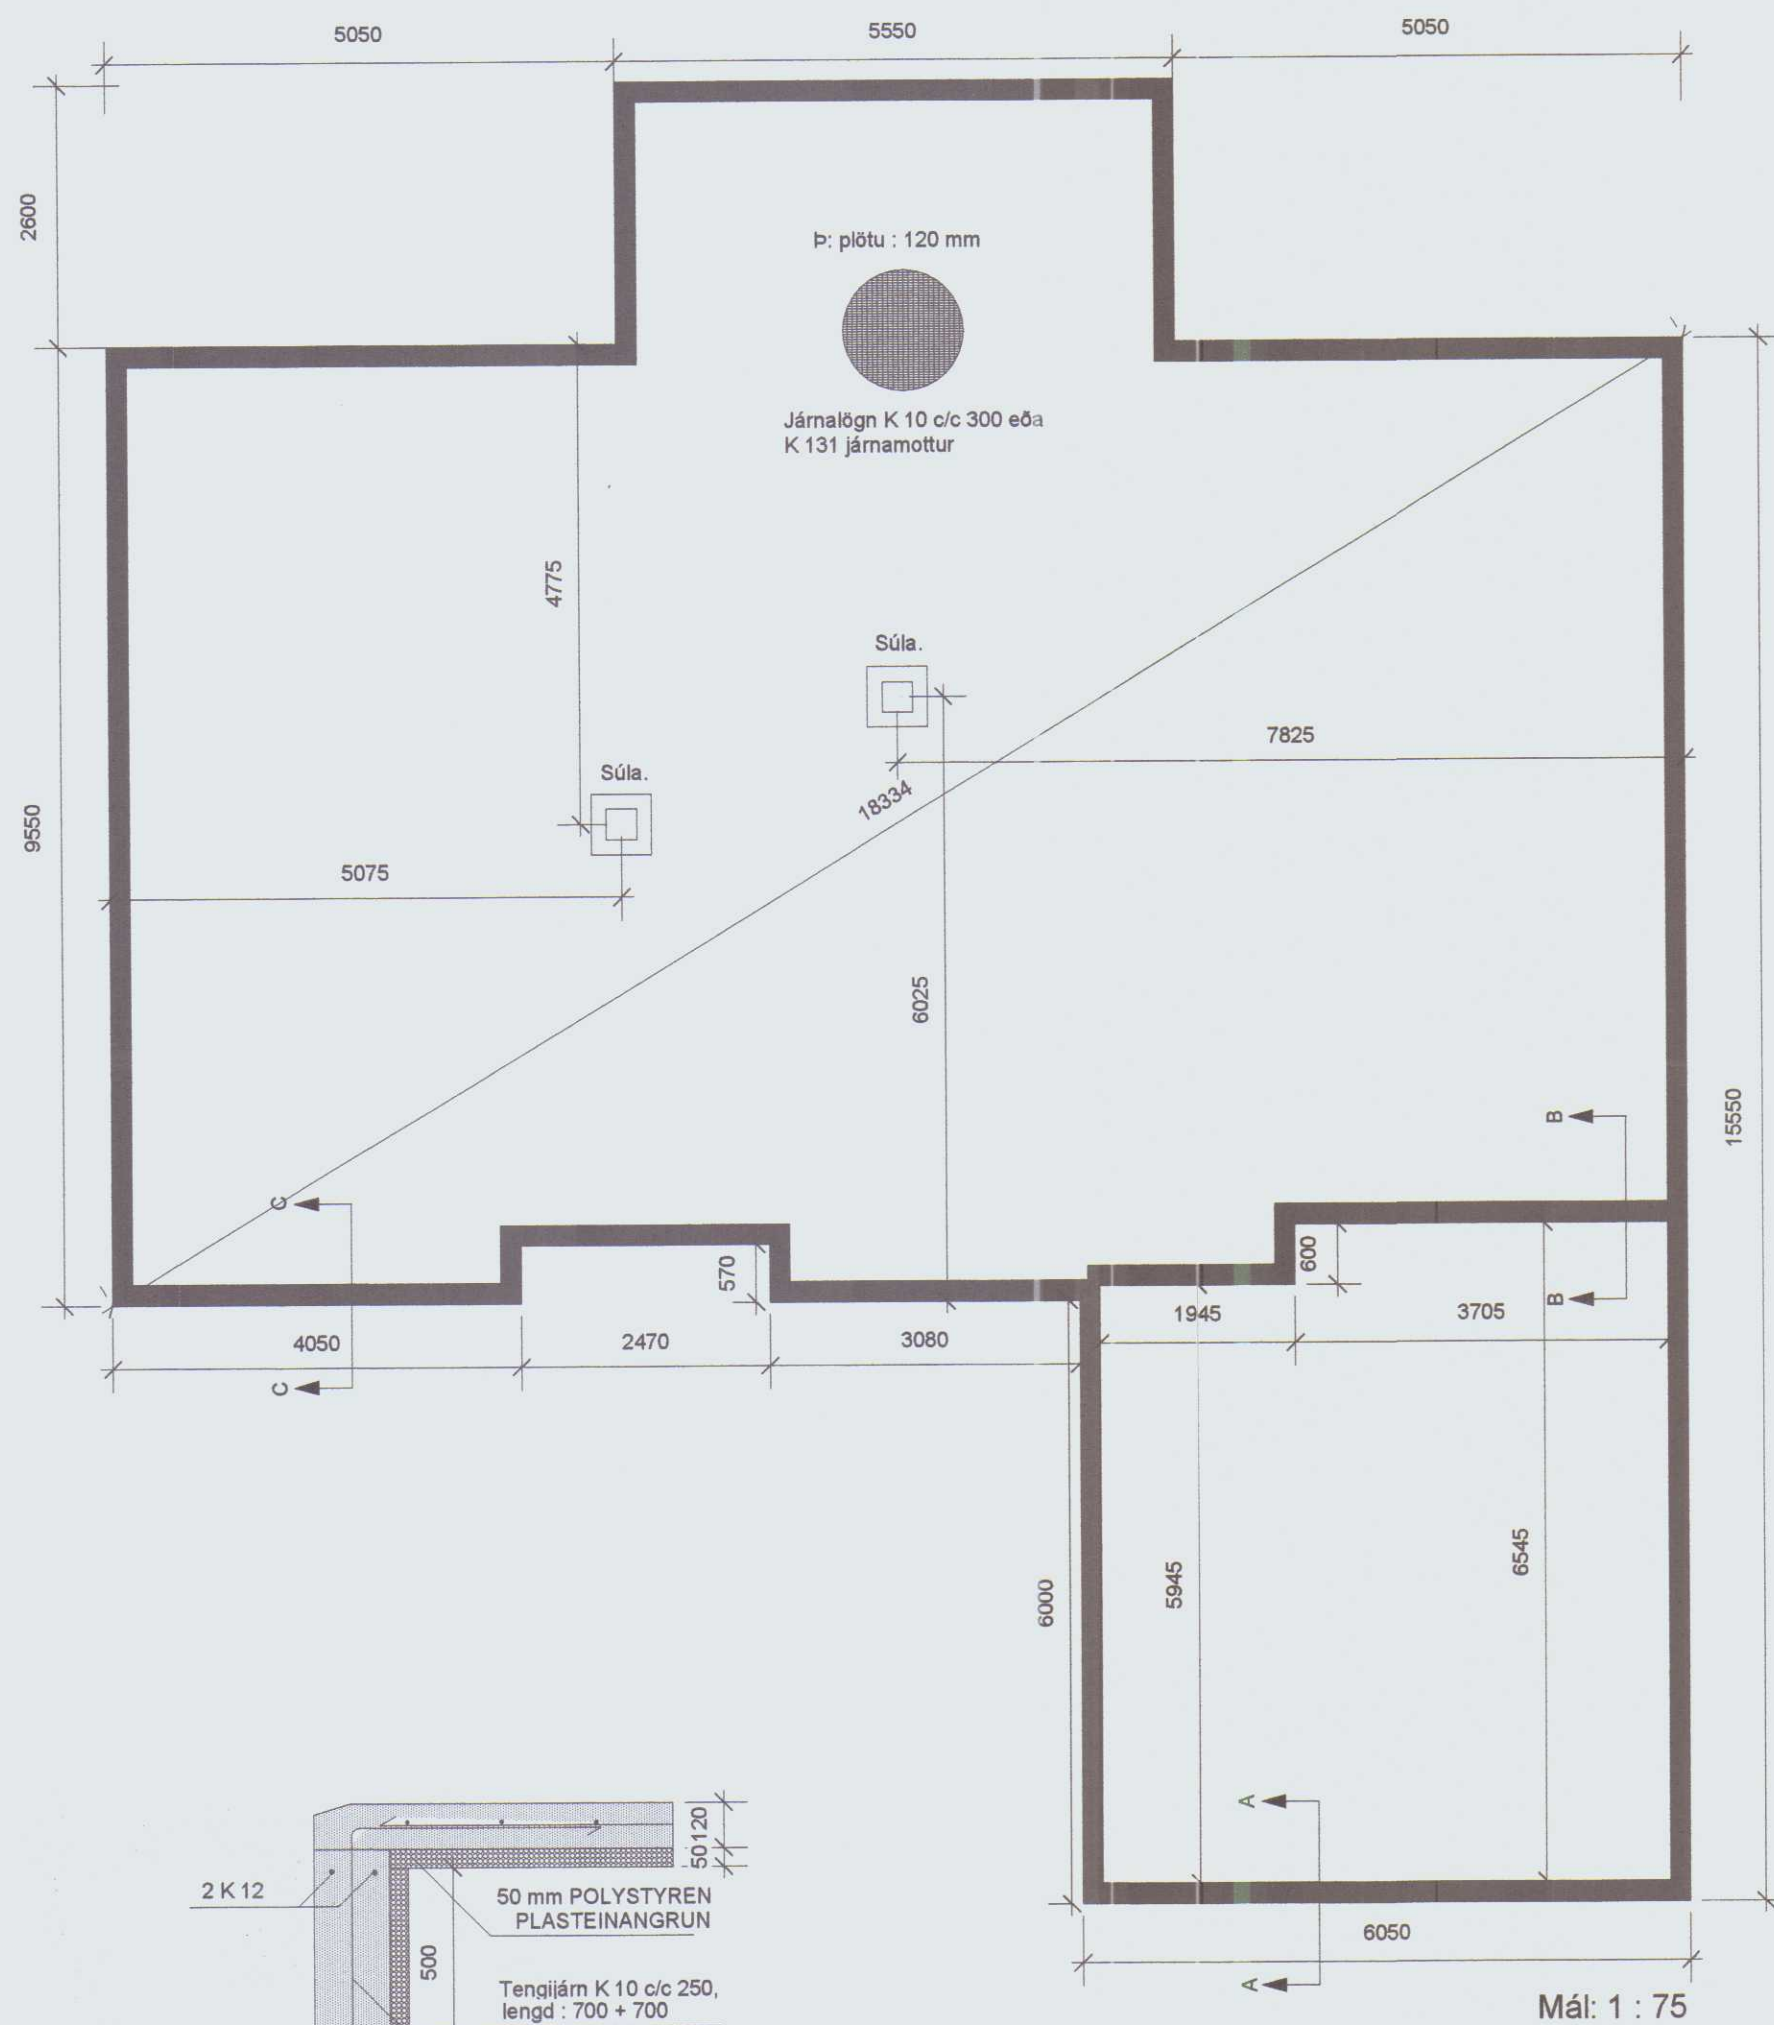

HÚNAÞING
Samþykkt:

í skipulags- og byggingarnefnd

í hreppsnefnd

HÚNAÞING VESTRA
BYGGINGAFULLTRÚA
ÁRITUN BYGGINGAFULLTRÚA

BYGGINGARLÝSING

Byggingin er einnar hæðar staðbyggt íbúðarhús úr timbri. Burðarvirki byggingarinnar er jámbent steinsteypa í sökklum og botnplötu, en veggir og þak er borð upp af trjáviðum. Útveggir byggingarinnar eru einanraðar og fylltar með steinull og klæddir með gipsplötum að innan. Ysta klæðning útveggja er lárétt panelklæðning. Þak er einanrað með 200mm steinull og klædd borðviði. Ysta klæðning þaks skal vera í flokki T.

Reiknaðar kólnunartölur byggingarhlutar eru:

Þak
0,20 W/m² K (t.d 200mm steinull)
Veggir
0,27 W/m² K (t.d 140mm steinull)
Gólf á fyllingu
0,23 W/m² K (t.d 75mm polystyren)
Gluggar/hurðir, vegið meðaltal 1,96 W/m² K (tvöfalt K-gler)
Veggir og gluggar, vegið meðaltal 0,58 W/m².

Lagnaleiðir:

Lagnaleiðir í byggingunni eru í loftum, veggjum og gólf. Varðandi inntök veitna skal hafa samráð við viðkomandi veitustofnanir.

Brunavarnir í byggingunni:

Byggingin er ein brunasamtæða sem skiptist í tvö brunahólf, þ.e. blískúr og íbúð. Veggir sem aðskilja brunahólf skulu ná upp í ystu klæðningu þaks. Hurðir milli brunahólfa skulu vera EICS 30. Klæðning lofta í blískúr skal vera í flokki 1. Klæðning lofta í íbúð skal ekki vera lakari en í flokki 2. Í hverju svefnherbergi skal vera björgunarop. Koma skal fyrir reykskinjurum í byggingunni í samræmi við það sem fram kemur á grunnmynd. Slökkvitæki skal vera í íbúð og í blískúr.

Efni og vinna skal vera í samræmi við byggingareglugerð, viðkomandi ÍST staðla og reglur um brunavarnir.

Tákn:

R = Reykskinjari
BO = Björgunarop
EI-60 = Brunamótstaða viðkomandi byggingahluta
EICS-30 = Brunamótstaða viðkomandi byggingahluta.















Bakkaþún 2 Hvammstanga.

Uppdráttur: Sökkulmynd og deili.
Mælikvarði: 1:75 / 1:20
Breyting:
Verkaupi: Vilhelm Guðbjartsson og Guðrún Ragnarsdóttir. **B01**

Haukur Árnason Byggingatæknifræðingur, kt. 290131-3329
Laufvangi 14 - 220 Hafnarfjörður - sími 687 9098 / 694 1139

Teiknað: Einar Daniel Karlsson

Dagsetning: 26.02.2009
Yfirfarið og samþykkt: *Haukur Árnason*

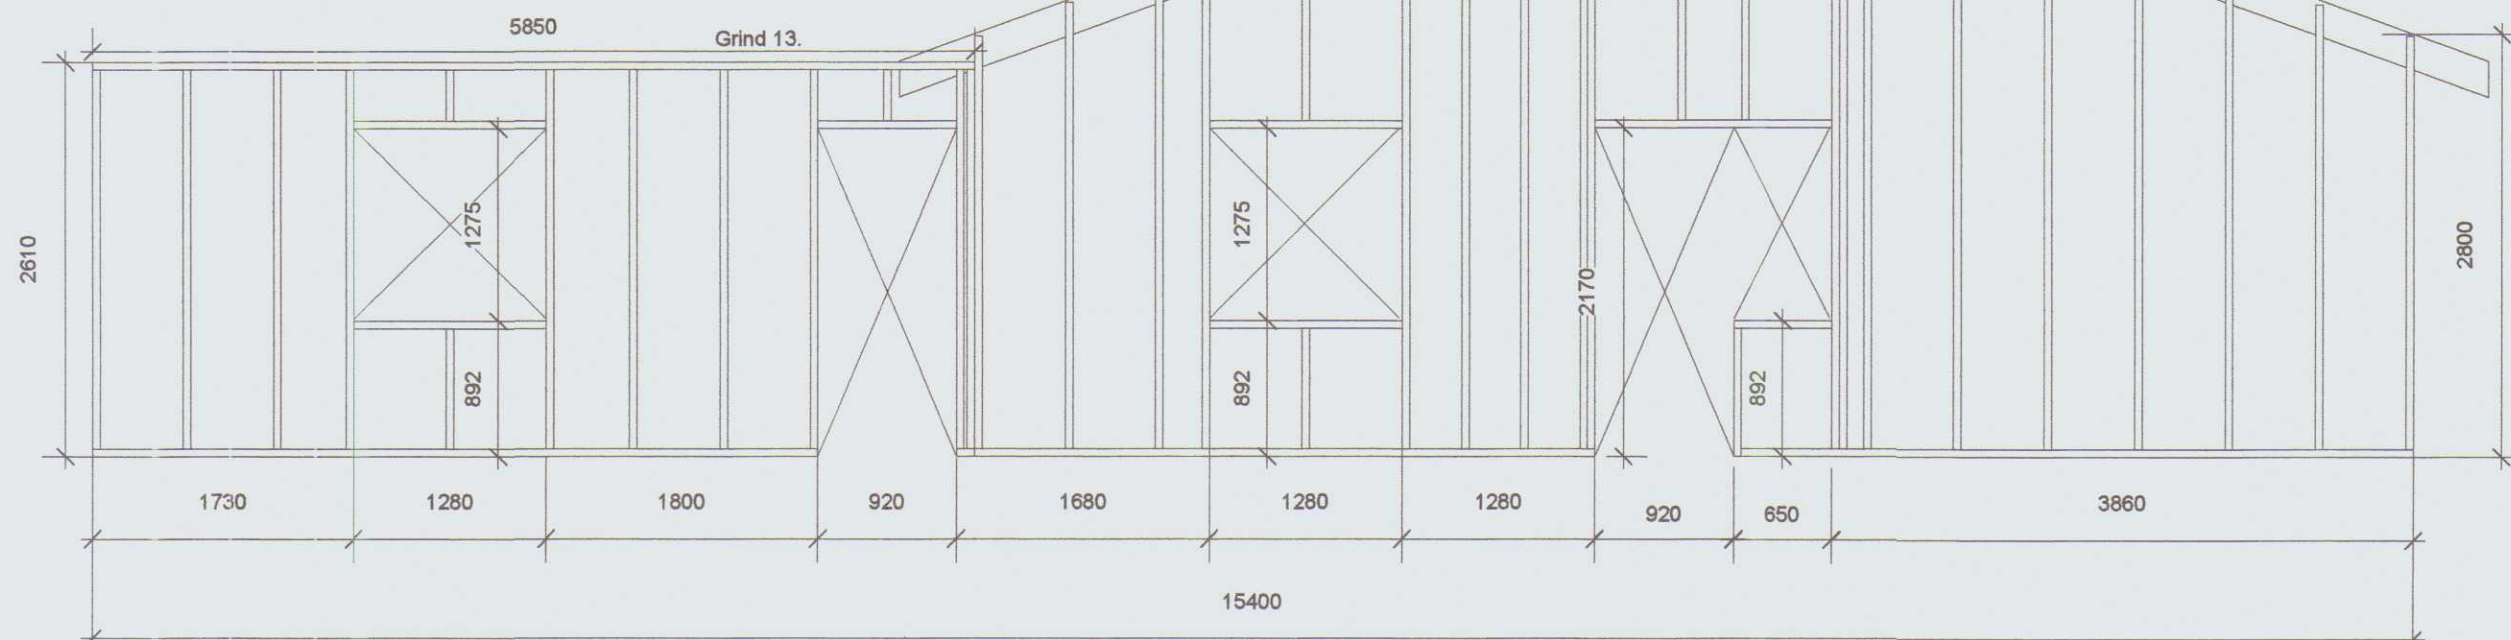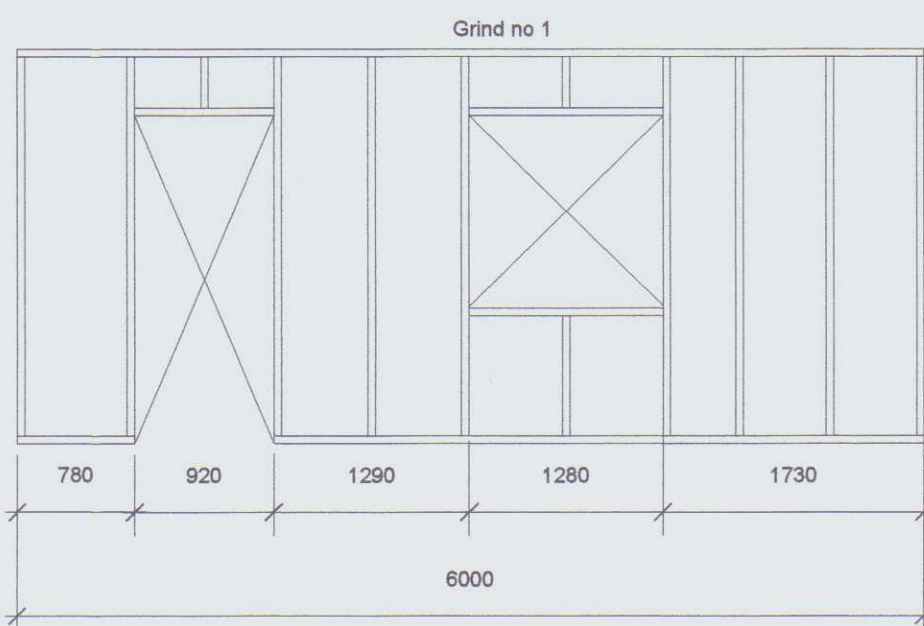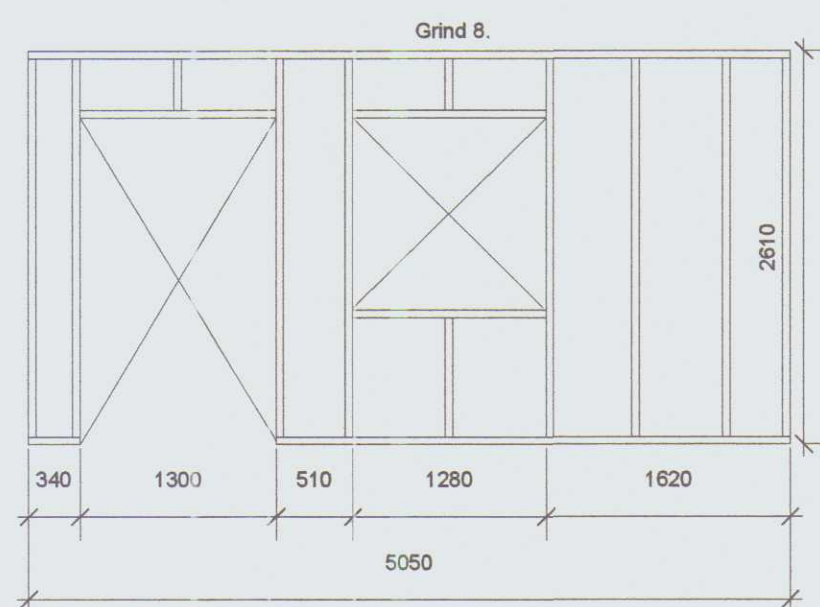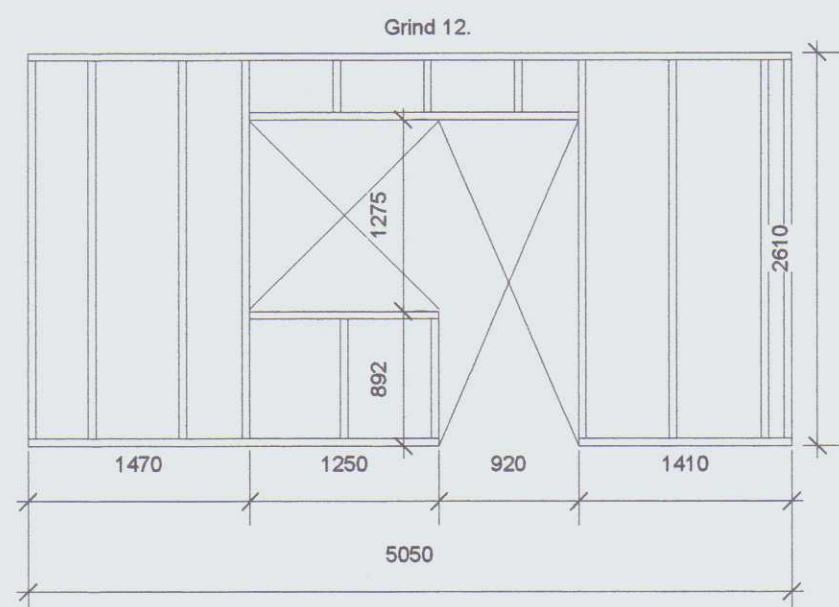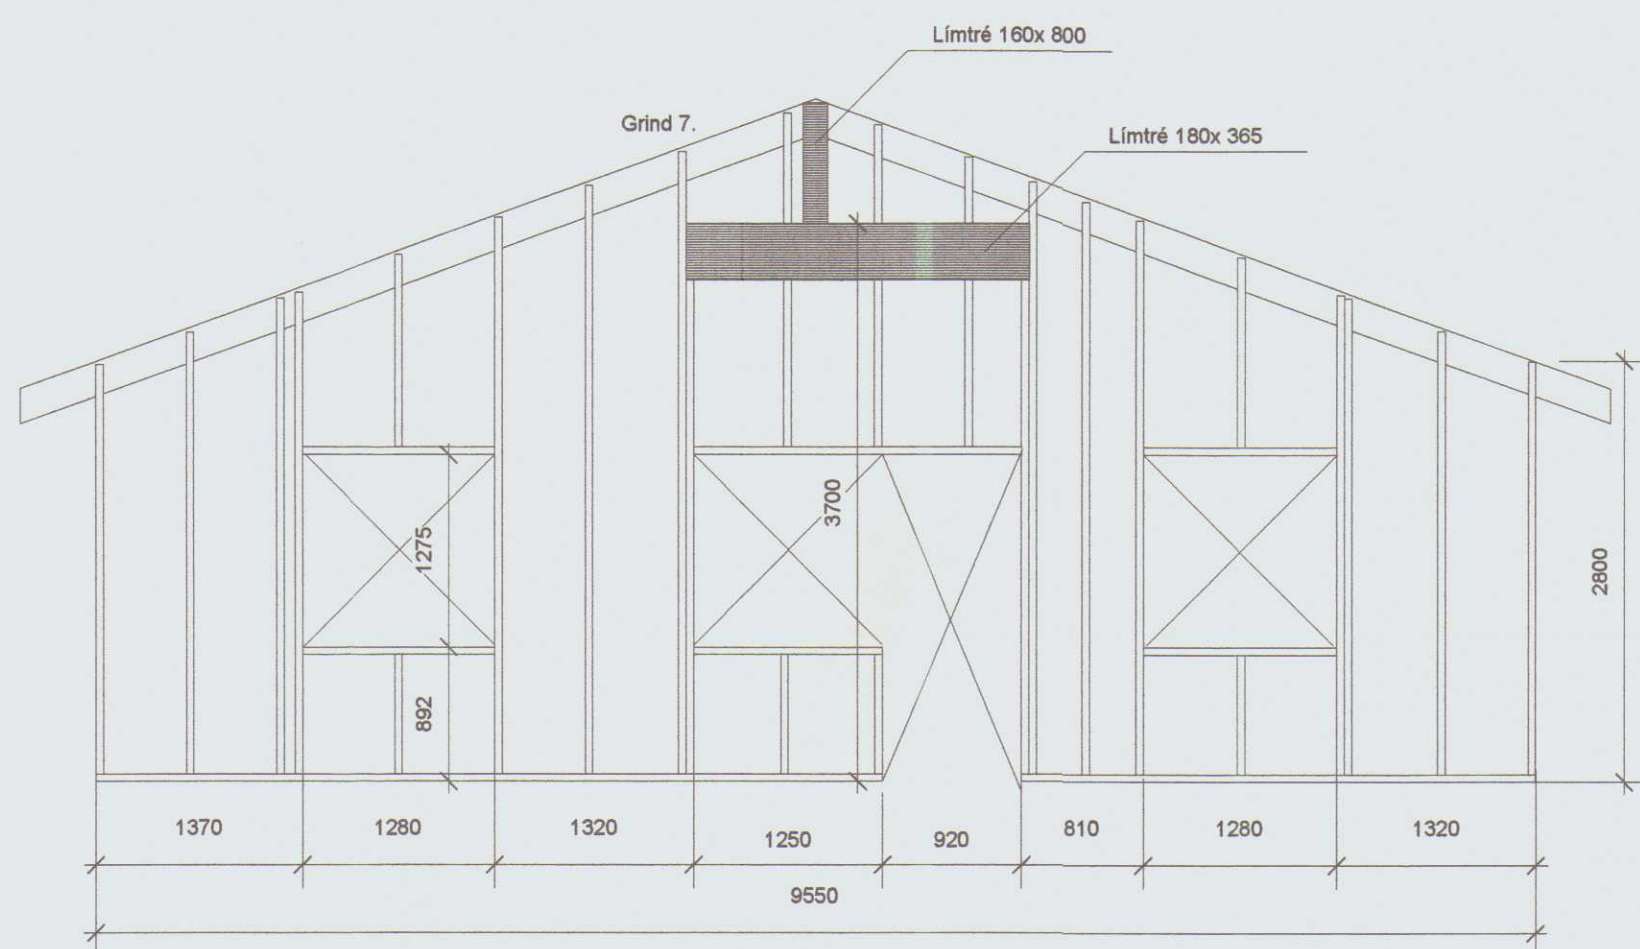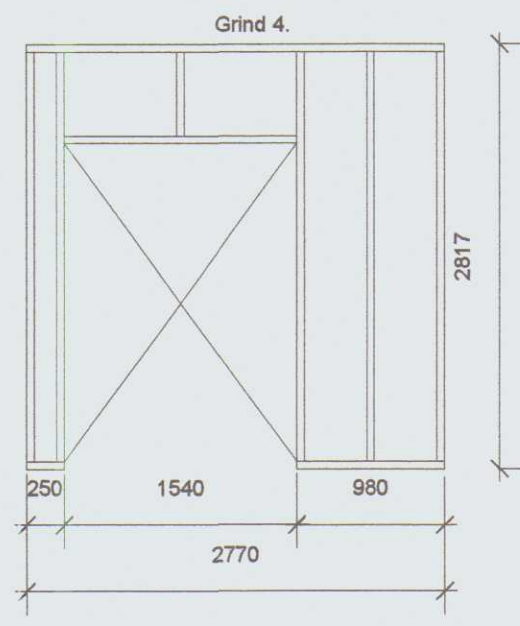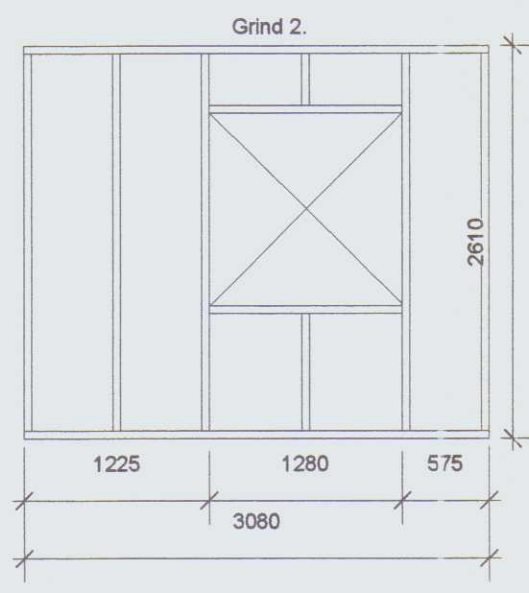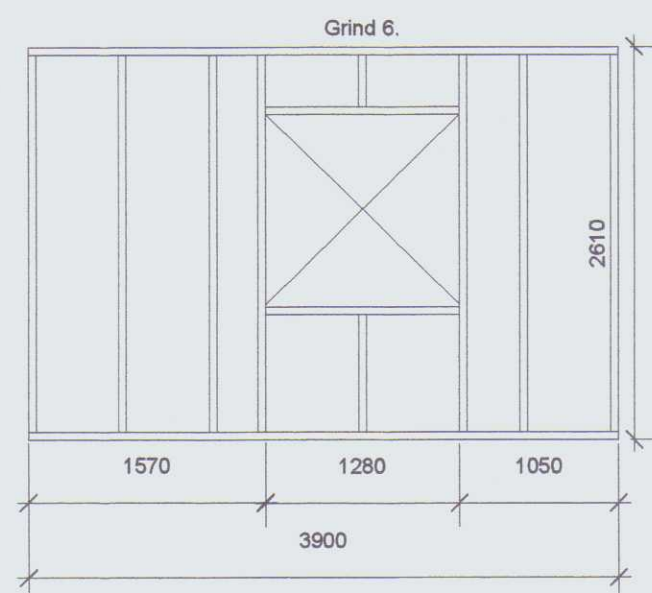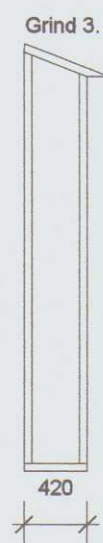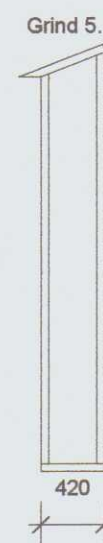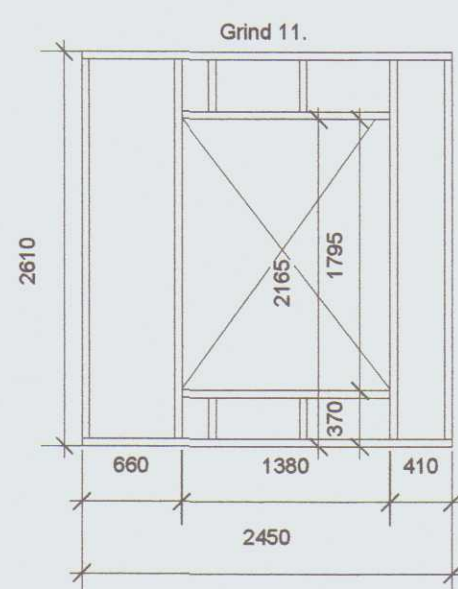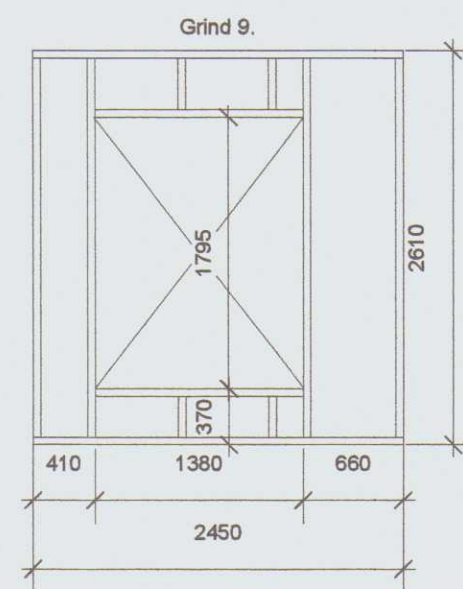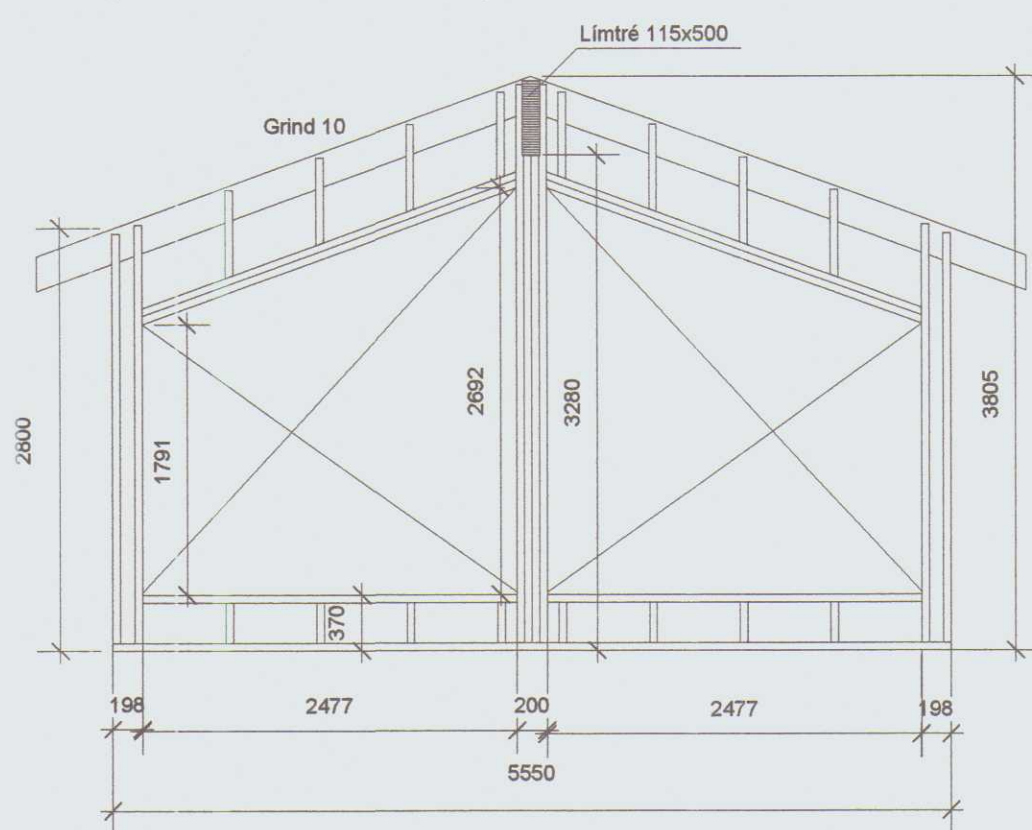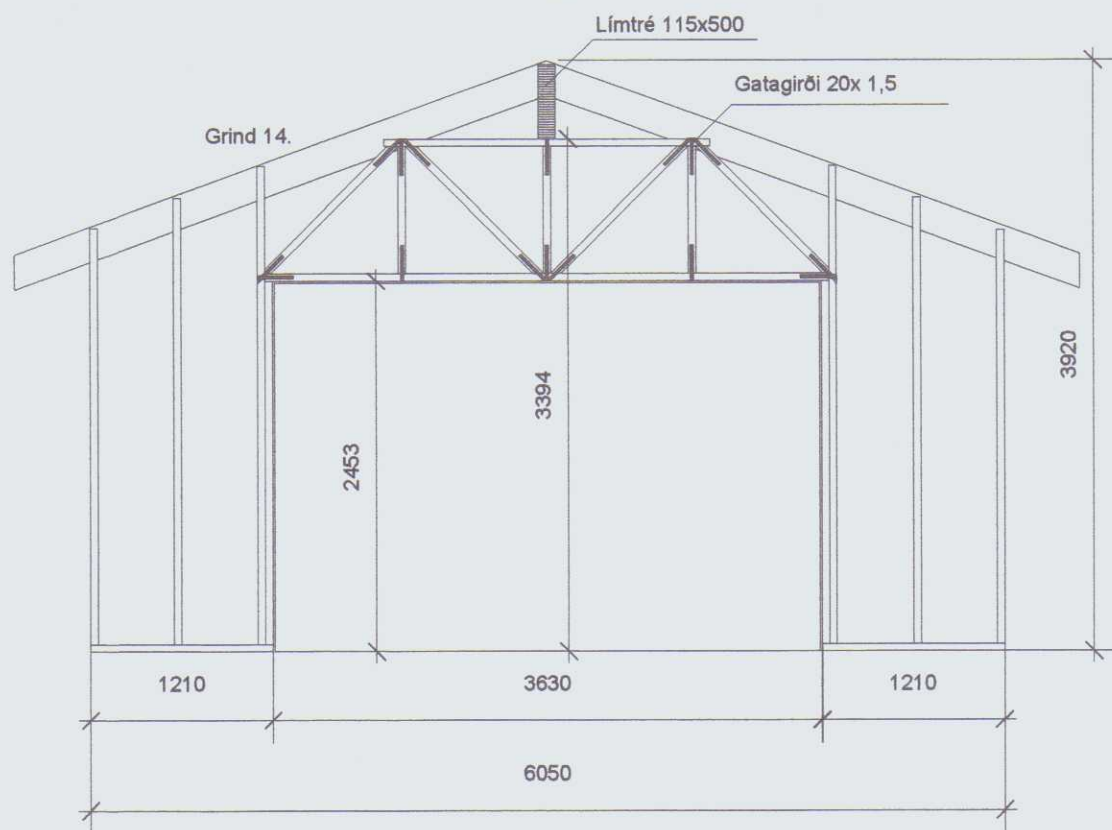

HÚNAPING
Samþykkt:

í skipulægs- og byggingarnefnd

í hræpparnefnd

HÚNAPING VESTRA
BYGGINGAFULLTRÚ

Möu 25.01 B02

ÁRTUN BYGGINGAFULLTRÚA

BYGGINGARLÝSING

Byggingin er einnar hæðar staðbyggt íbúðarhús úr timbri. Burðarvirki byggingarinnar er jámbent steinsteypa í sökkjum og botnplötu, en veggir og þak er borið upp af trjáviðum. Útveggir byggingarinnar eru einnaraðar og fylltar með steinull og klæddir með gipsplötum að innan. Ysta klæðning útvegga er lárétt panelklæðning. Þak er einangrað með 200mm steinull og klædd borðviði. Ysta klæðning þaks skal vera í flokki T.

Reiknaðar kólnunartölur byggingarhlutar eru:

Þak
0,20 W/m² K(t.d 200mm steinull)
Veggir
0,27 W/m² K (t.d 140mm steinull)
Gólf á fyllingu
0,23 W/m² K (t.d 75mm polystyren)
Gluggar/hurðir, vegið meðaltal 1,98 W/m² K (tvöfalt K-gler)
Veggir og gluggar, vegið meðaltal 0,58 W/m².

Lagnaleiðir:

Lagnaleiðir í byggingunni eru í loftum, veggjum og gólf. Varðandi inntök veitna skal hafa samráð við viðkomandi veitustofnanir.

Brunavarir í byggingunni:

Byggingin er ein brunasamtæða sem skiptist í tvö brunahólf, þ.e. blískúr og íbúð. Veggir sem aðskilja brunahólf skulu ná upp í ystu klæðningu þaks. Hurðir milli brunahólfa skulu vera EICS 30. Klæðning lofta í blískúr skal vera í flokki 1. Klæðning lofta í íbúð skal ekki vera lakari en í flokki 2. Í hverju svefnherbergi skal vera björgunarop. Koma skal fyrir reykskinjum í byggingunni í samræmi við það sem fram kemur á grunnmynd. Slökkvitæki skal vera í íbúð og í blískúr.

Efni og vinna skal vera í samræmi við byggingareglugerð, viðkomandi ÍST staðla og reglur um brunavarir.

Tákn:

R = Reykskinjari
BO = Björgunarop
EI-60 = Brunamótstaða viðkomandi byggingahluta
EICS-30 = Brunamótstaða viðkomandi byggingahluta.


Bakkatún 2 Hvammstanga.

Uppdráttur: Veggjagrindur
Mælikvarði: 1:50
Breyting: Vilhelm Guðbjartsson og Guðrún Ragnarsdóttir. **B02**

Haukur Árnason Byggingatæknifræðingur, kt. 290131-3329
Laufvangi 14 - 220 Hafnarfjörður - sími 587 9098 / 694 1139

Telknað: Einar Daniel Karlsson

Dagsetning: 26.02.2009 Haukur Árnason
Yfirfarið og samþykkt:

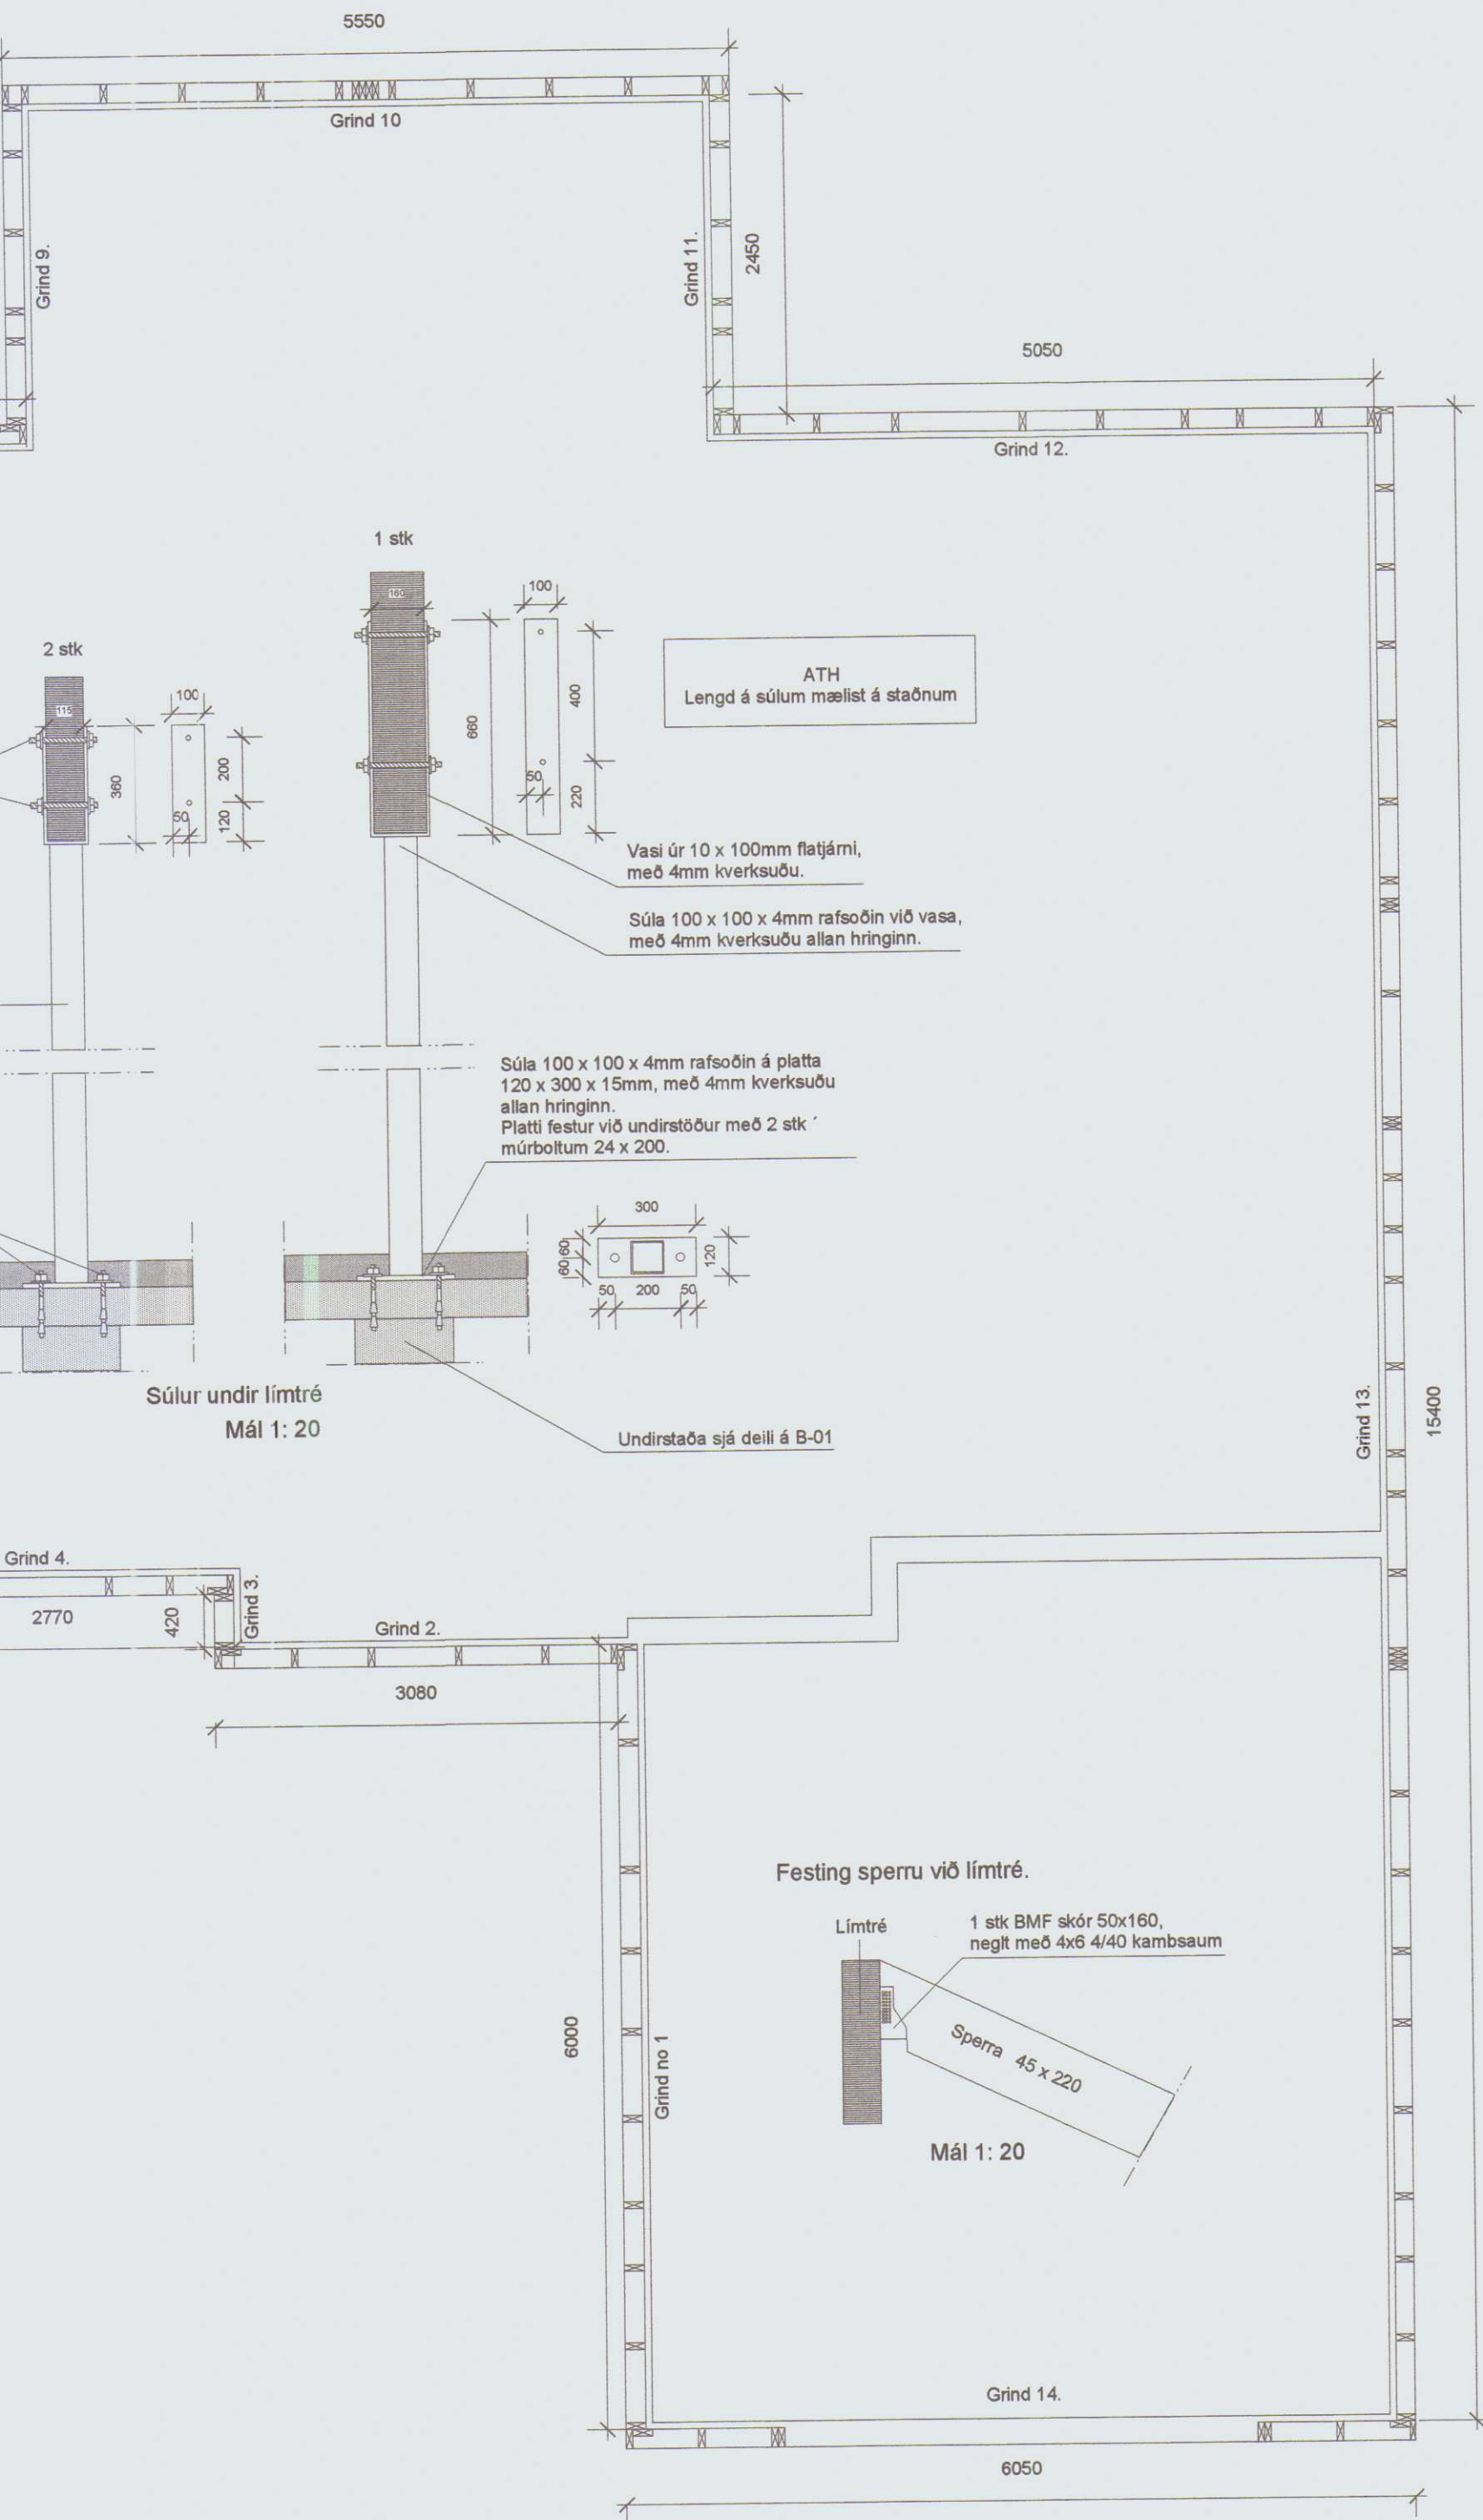


HÚNAÞING
Samþykkt:

í skipulags- og byggingarnefnd

í hreppsnefnd

HÚNAÞING VESTRA
BYGGINGAFULLTRÚI
Mátt. 2.3.09
ÁRITUN BYGGINGAFULLTRÚA

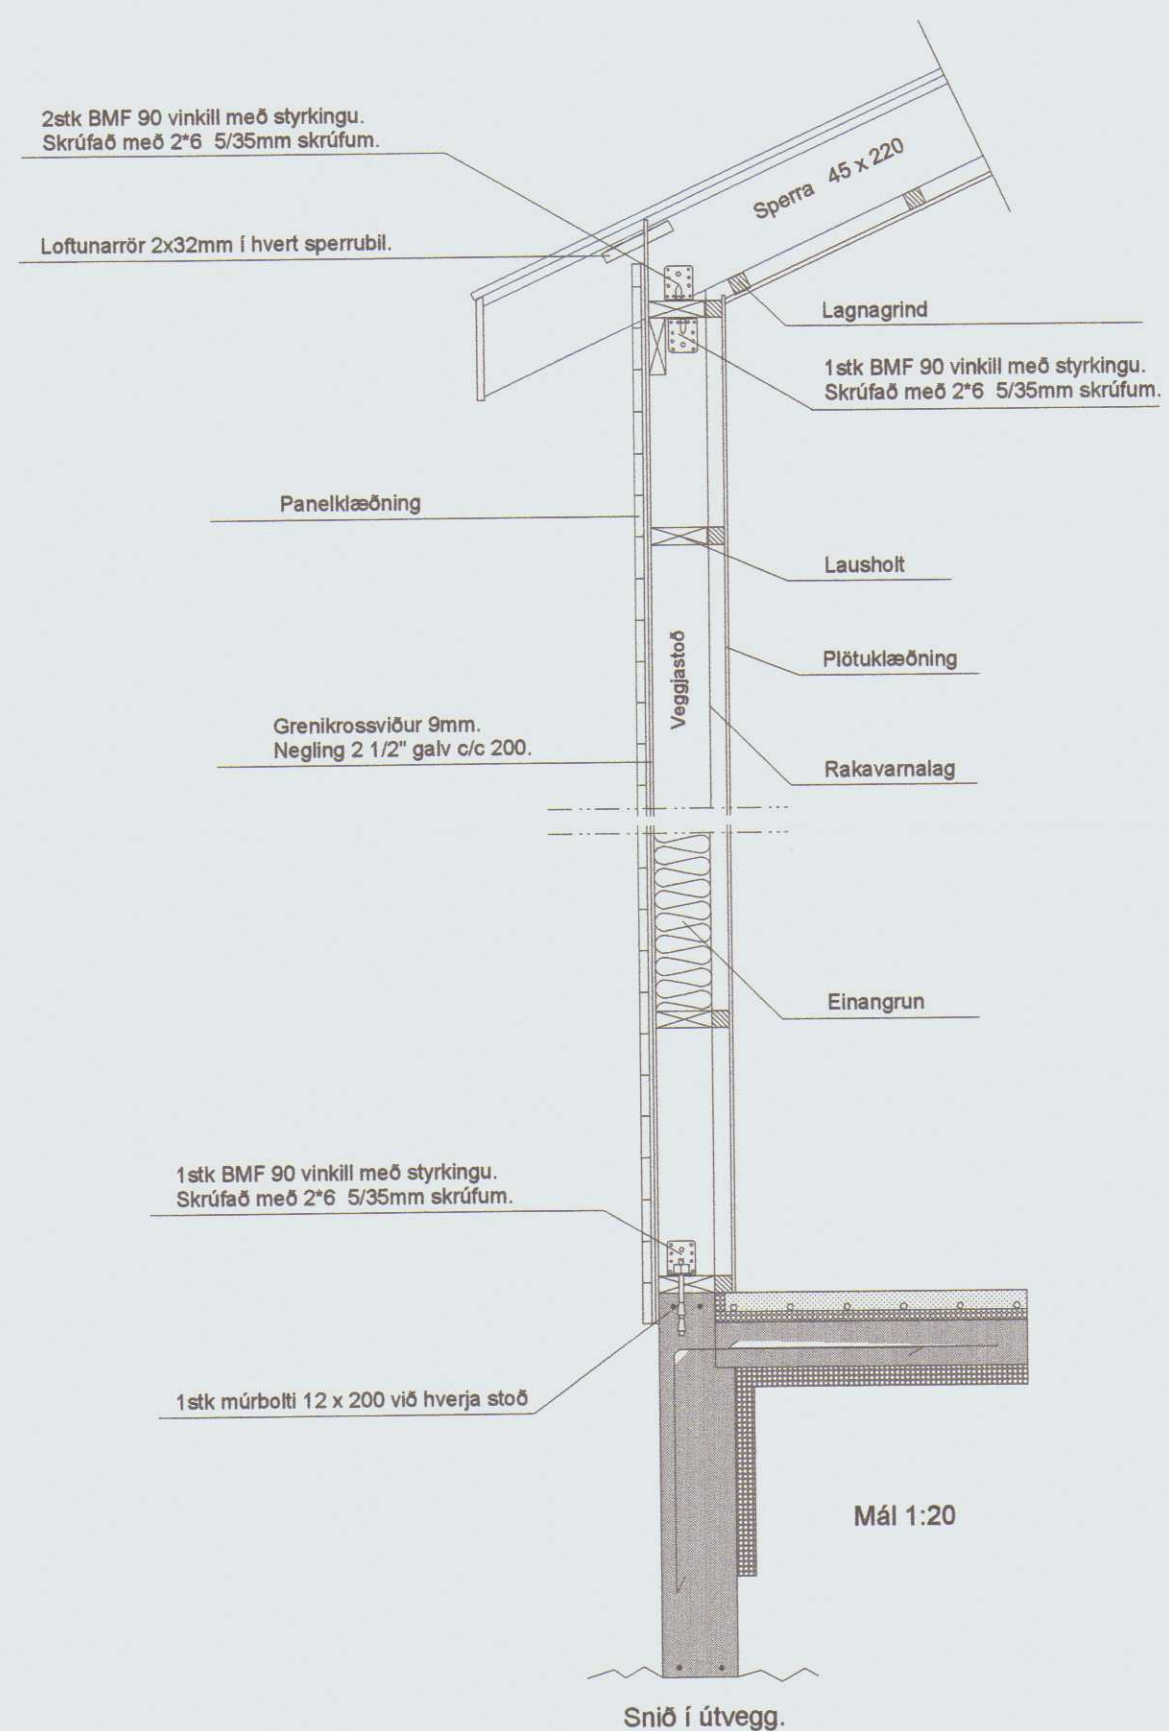


Bakkaún 2 Hvammstanga.
 Uppdráttur: Veggjagrindur á grunnmynd, snið í vegg og festingar
 Mælikvarði: 1:50 og 1:20
 Breyting:
 Verkaupi: Vilhelm Guðbjartsson og Guðrún Ragnarsdóttir. **B03**

Haukur Árnason Byggingatæknifræðingur, kt. 290131-3329
 Laufvangi 14 - 220 Hafnarfjörður - sími 687 9098 / 694 1139

Telknað: Einar Daniel Karlsson

Dagsetning: 26.02.2009
 Yfirfarið og samþykkt: Haukur Árnason

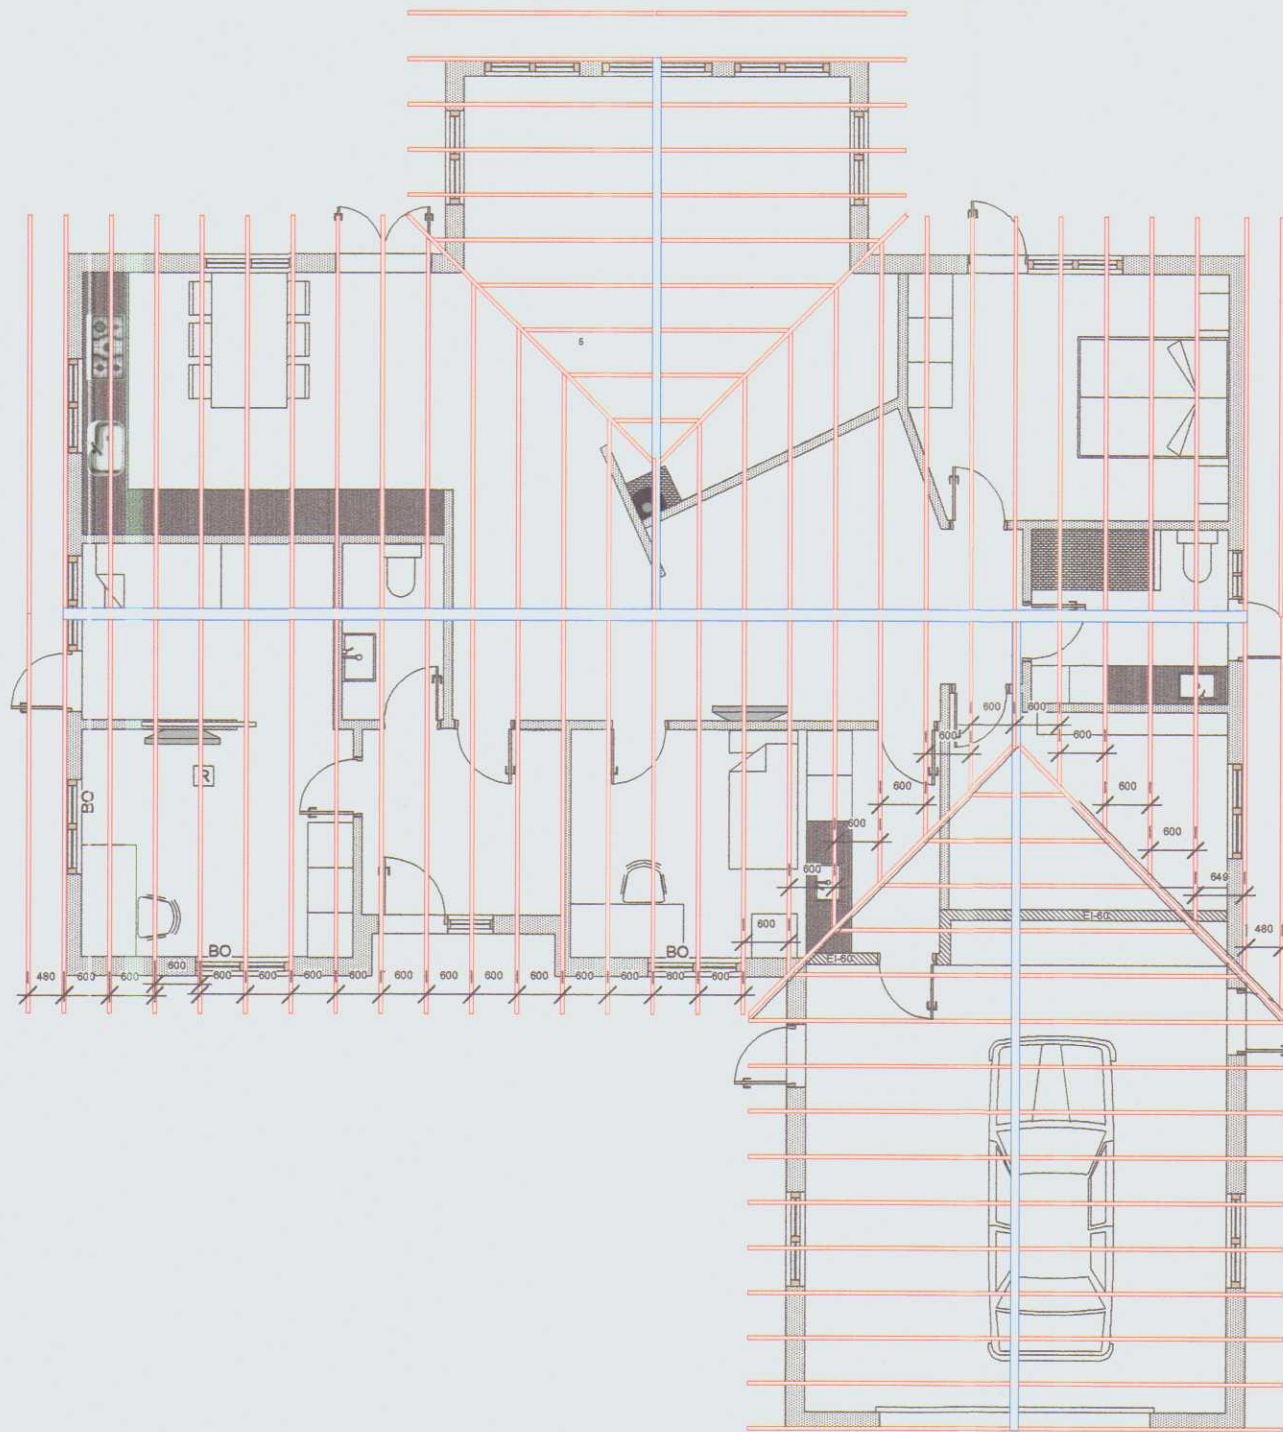

HÚNAÞING

Samþykkt:

Í skipulags- og byggingarnefnd

Í hreppsfefnd

HÚNAÞING VESTRA
BYGGINGAFULLTRÚI

ÁRITUN BYGGINGAFULLTRÚA

BYGGINGARLÝSING

Skráningartíðni: Bakkatún 2 Hvammstanga					Skrásetjari: Daniel Karlsson												
Landnúmer: 211556					Kennitala: 200554-5539												
Matshlutanúmer: 01					Útgáfa: 4.01b Dags.: 14.10.2008												
Uppskipting og lýsing					Stærðir												
D0 Lokun	D1 Rými heð.-ðð	D2 Notkun texti	D3 Höfuð- flokkun	D4 Eignar- hæð	D5 Botnflötur m²	D5M Málflötur m²	D6 Stígar m²	D7 Op m²	D8 Brúttóflötur m²	D9 Brúttóflötur sh < 1,8	D10a Salarheð mín	D10b Salarheð máx	D11 Brúttó rúmmál m³	D12 Nettóflötur m²	D16 Birt fléttamál m²	skiptarúmmál s	D17 Skipta- rúmmál m³
		Matshúsi			201,9	0,0	0,0	0,0	201,9	0,0			782,9	176,0	201,9		646,655
		Botn											40,4				
	01	1.hæð			201,9	0,0	0,0	0,0	201,9	0,0			742,5	176,0	201,9		
A	0101	íbúð	N	0101	144,1				144,1		2,83	4,68	548,7	125,4	144,1	3,79	475,266
A	0102	húskú	B	0101	40,6				40,6		2,83	3,95	137,2	35,5	40,6	3,38	119,990
A	0103	gæmsla	N	0101	11,2				11,2		3,16	4,11	39,1	9,9	11,2	3,49	34,551
A	0104	þvottahúsi	N	0101	6,0				6,0		2,95	4,04	19,5	5,2	6,0	3,24	16,848
Athugasemdir																	
Sameignir summa																	
Eignarhald																	
	Eignar- hæð	Notkun texti	Birt fléttamál m²	Skipta- Séðign m²	úmmál Séðign og sameign m²												
	0101	íbúð	201,9	646,655	646,655												
		Alls	201,9	646,655	646,655												

Bakkatún 2 Hvammstanga.
Uppdráttur: Sperrur og skráningartíðni
Mælikvarði: 1:100
Breyting:
Verkaupi: Vilhelm Guðbjartsson og Guðrún Ragnarsdóttir. **B04**

Haukur Árnason Byggingatæknifræðingur, kt. 290131-3329
Lautvangi 14 - 220 Hafnarfjörður - sími 587 9088 / 694 1139

Telknað: Einar Daniel Karlsson

Dagsetning: 26.02.2009
Yfirfarið og samþykkt: *Haukur Árnason*