

ÁRITUN BYGGINGAFULLTRÚA

BYGGINGARLÝSING

Frárennslislagnir:

Þvermál og gerð allra lagna kemur fram á teikningum.

Allar frárænnisliagnir í grunni skulu vera úr PVC-rörum,
nema annað sé tekið fram.
Allar frárænnisliagnir ofan botnplötu skulu vera úr PP-rörum,
nema annað sé tekið fram.
Tengistykki skulu vera sömu gerðar og lagnirnar sjálfar.

Lengdar-halli lagna má aldrei vera meiri en 300 0/00.
Kótar á lögnum eru miðaðir við rör-botn.


Með jarðvatnslögnum skal setja harpaða mól.
Um frágang að öðru leyti er vísað í teikningu hér til hliðar
og staðla og reglugerða sem í gildi eru.

Þakniðurföll skal tengja við jarðvatnslögn a.m.k. 10cm fyrir neðan frágengið jarðvegsyfirborð.



Útloftunarventiljar skulu vera af viðurkenndri gerð.

Allt efni og öll vinna skal vera í samræmi við gildandi staðla og reglugerðir.

FRÁGANGUR LAGNA Í GEGNUM SÖKKULVEGG

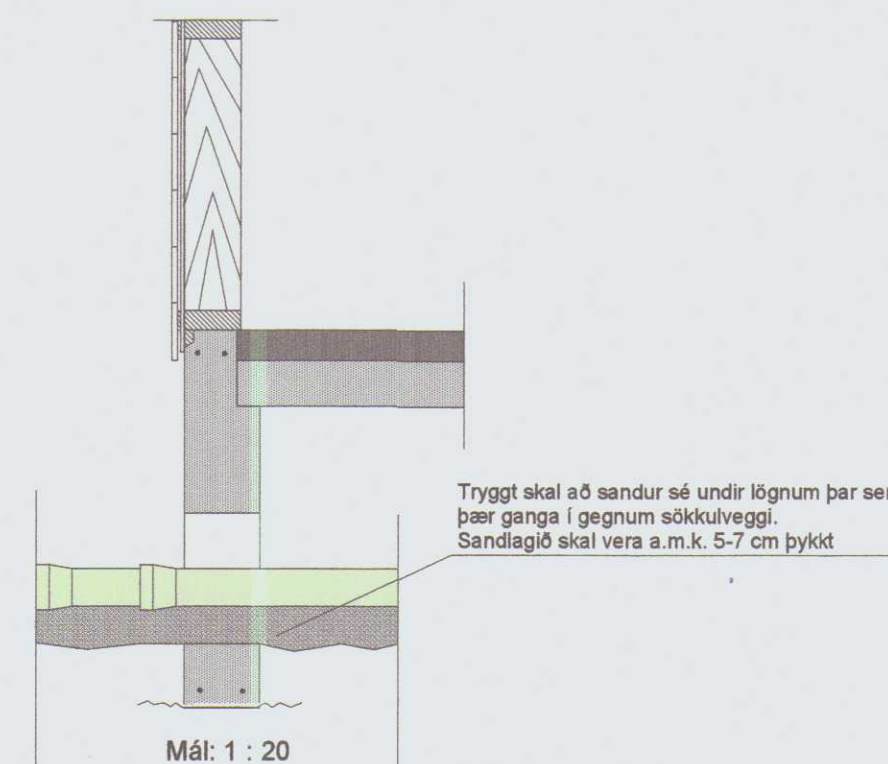

FRÁGANGUR REGN OG JARÐVATNSLAGNA.

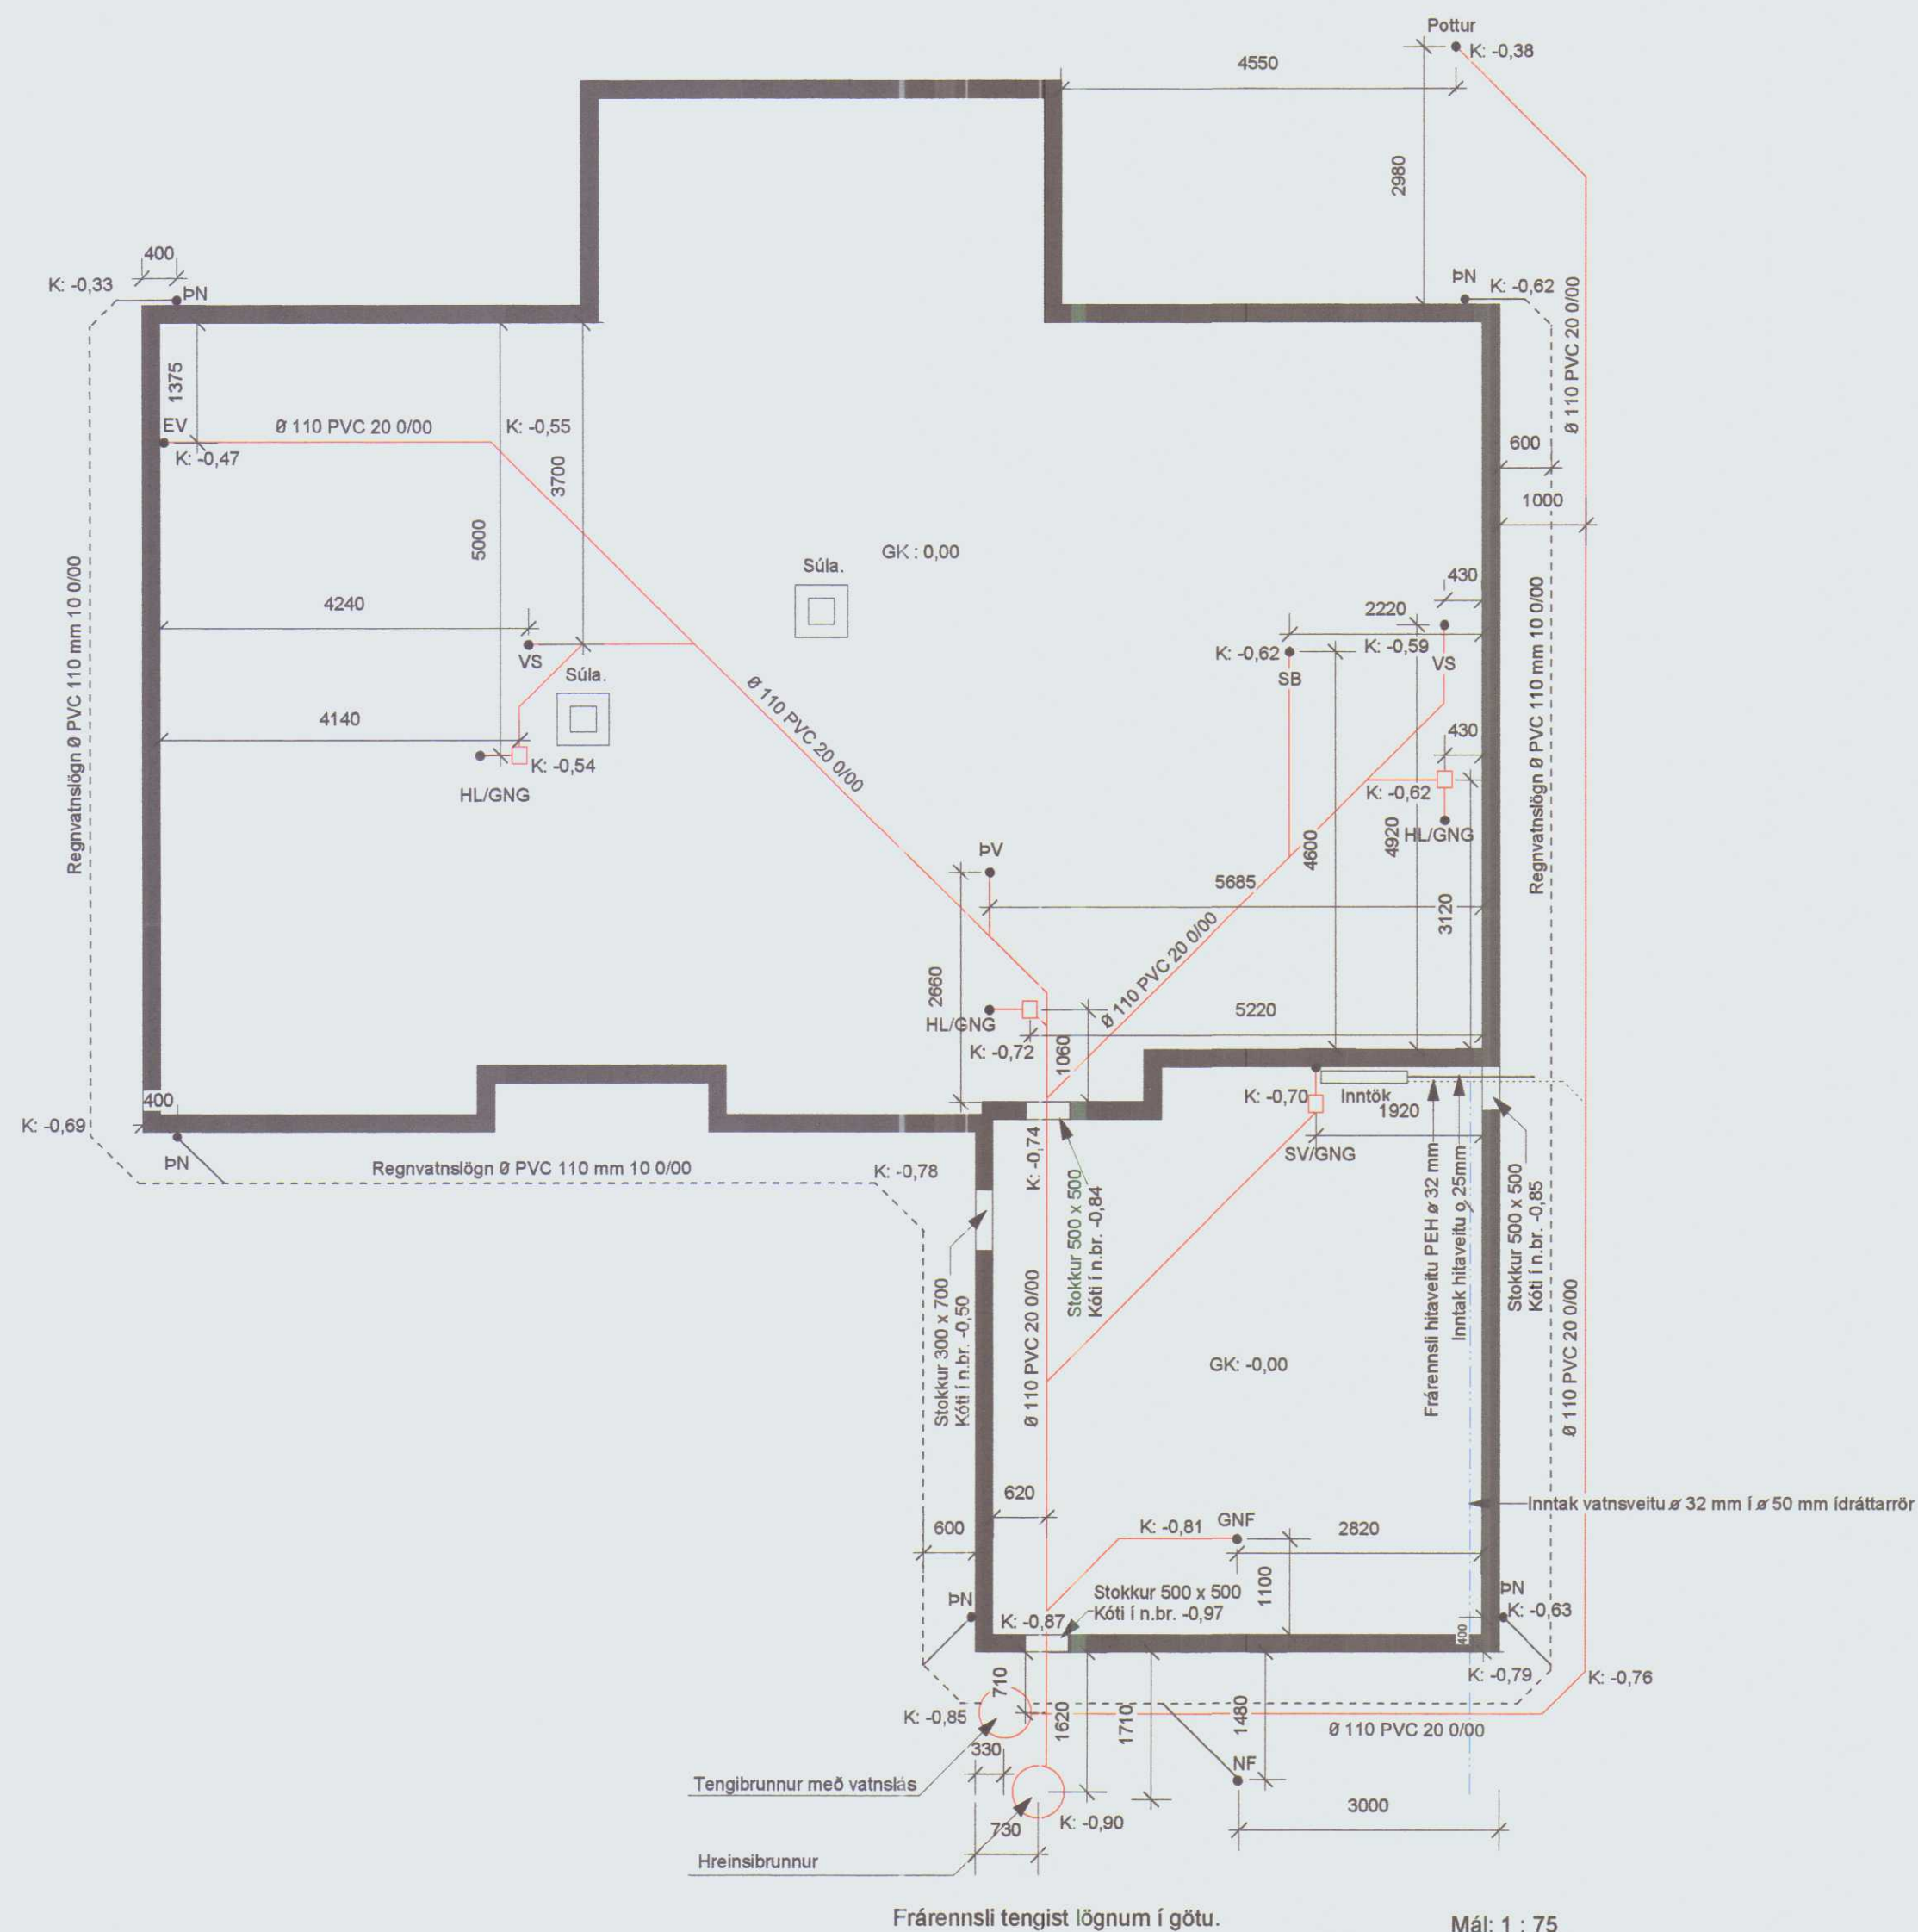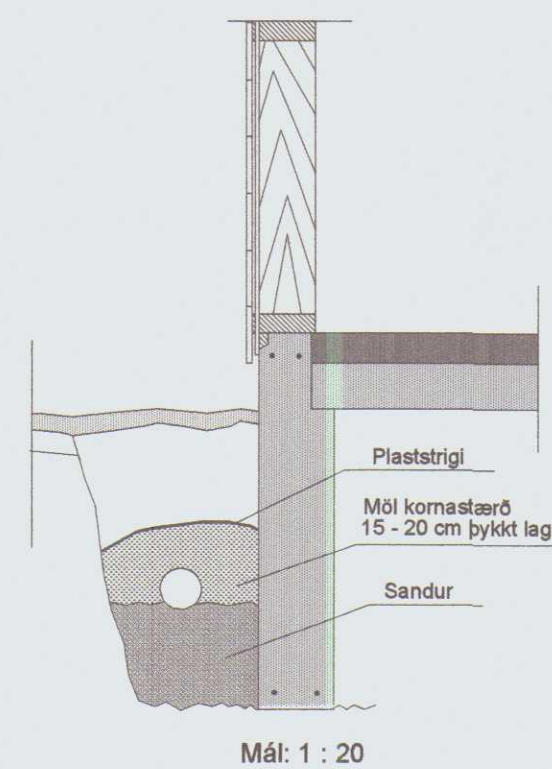

—Bakkatún 2 Hvammstanga.

Uppdráttur: Grunnlagir.

Mælikvarði: 1:75 / 1:20

Breyting:

Verkkaupi: Vilhelm Guðbjartsson og Guðrún Ragnarsdóttir.

LO-

Haukur Árnason Byggingatækniþæðingur, kt. 290131-3329
Laufvangi 14 - 220 Hafnarfjörður - sími 587 9098 / 694 1139

Teiknað: Einar Daníel Karlsson

Dagsetning:

Yfirfarið og samþykkt:

HÚNAÞING
Samþykkt:

Í skipulags- og byggingarnefnd

Í hreppsnefnd

HÚNAÞING VESTRA
BYGGINGAFULLTRÚÐ

ÁRITUN BYGGINGAFULLTRÚA



BYGGINGARLÝSING

Neysluvatnslagnir:

Allar lagnir skulu vera rör í rör PEX lagnir, nema annað sé tekið fram.
Lagnir fyrir kalt vatn skulu lagðar í fyllingu undir einangrun.
Lagnir fyrir heitt vatn skulu steypast í neðri brún botnplötu.

Allt efni og vinna skal vera í samræmi við gildandi staðla og reglugerðir.

FRÁGANGUR NEYSLUVATNSLAGNA Í SÖKKLI

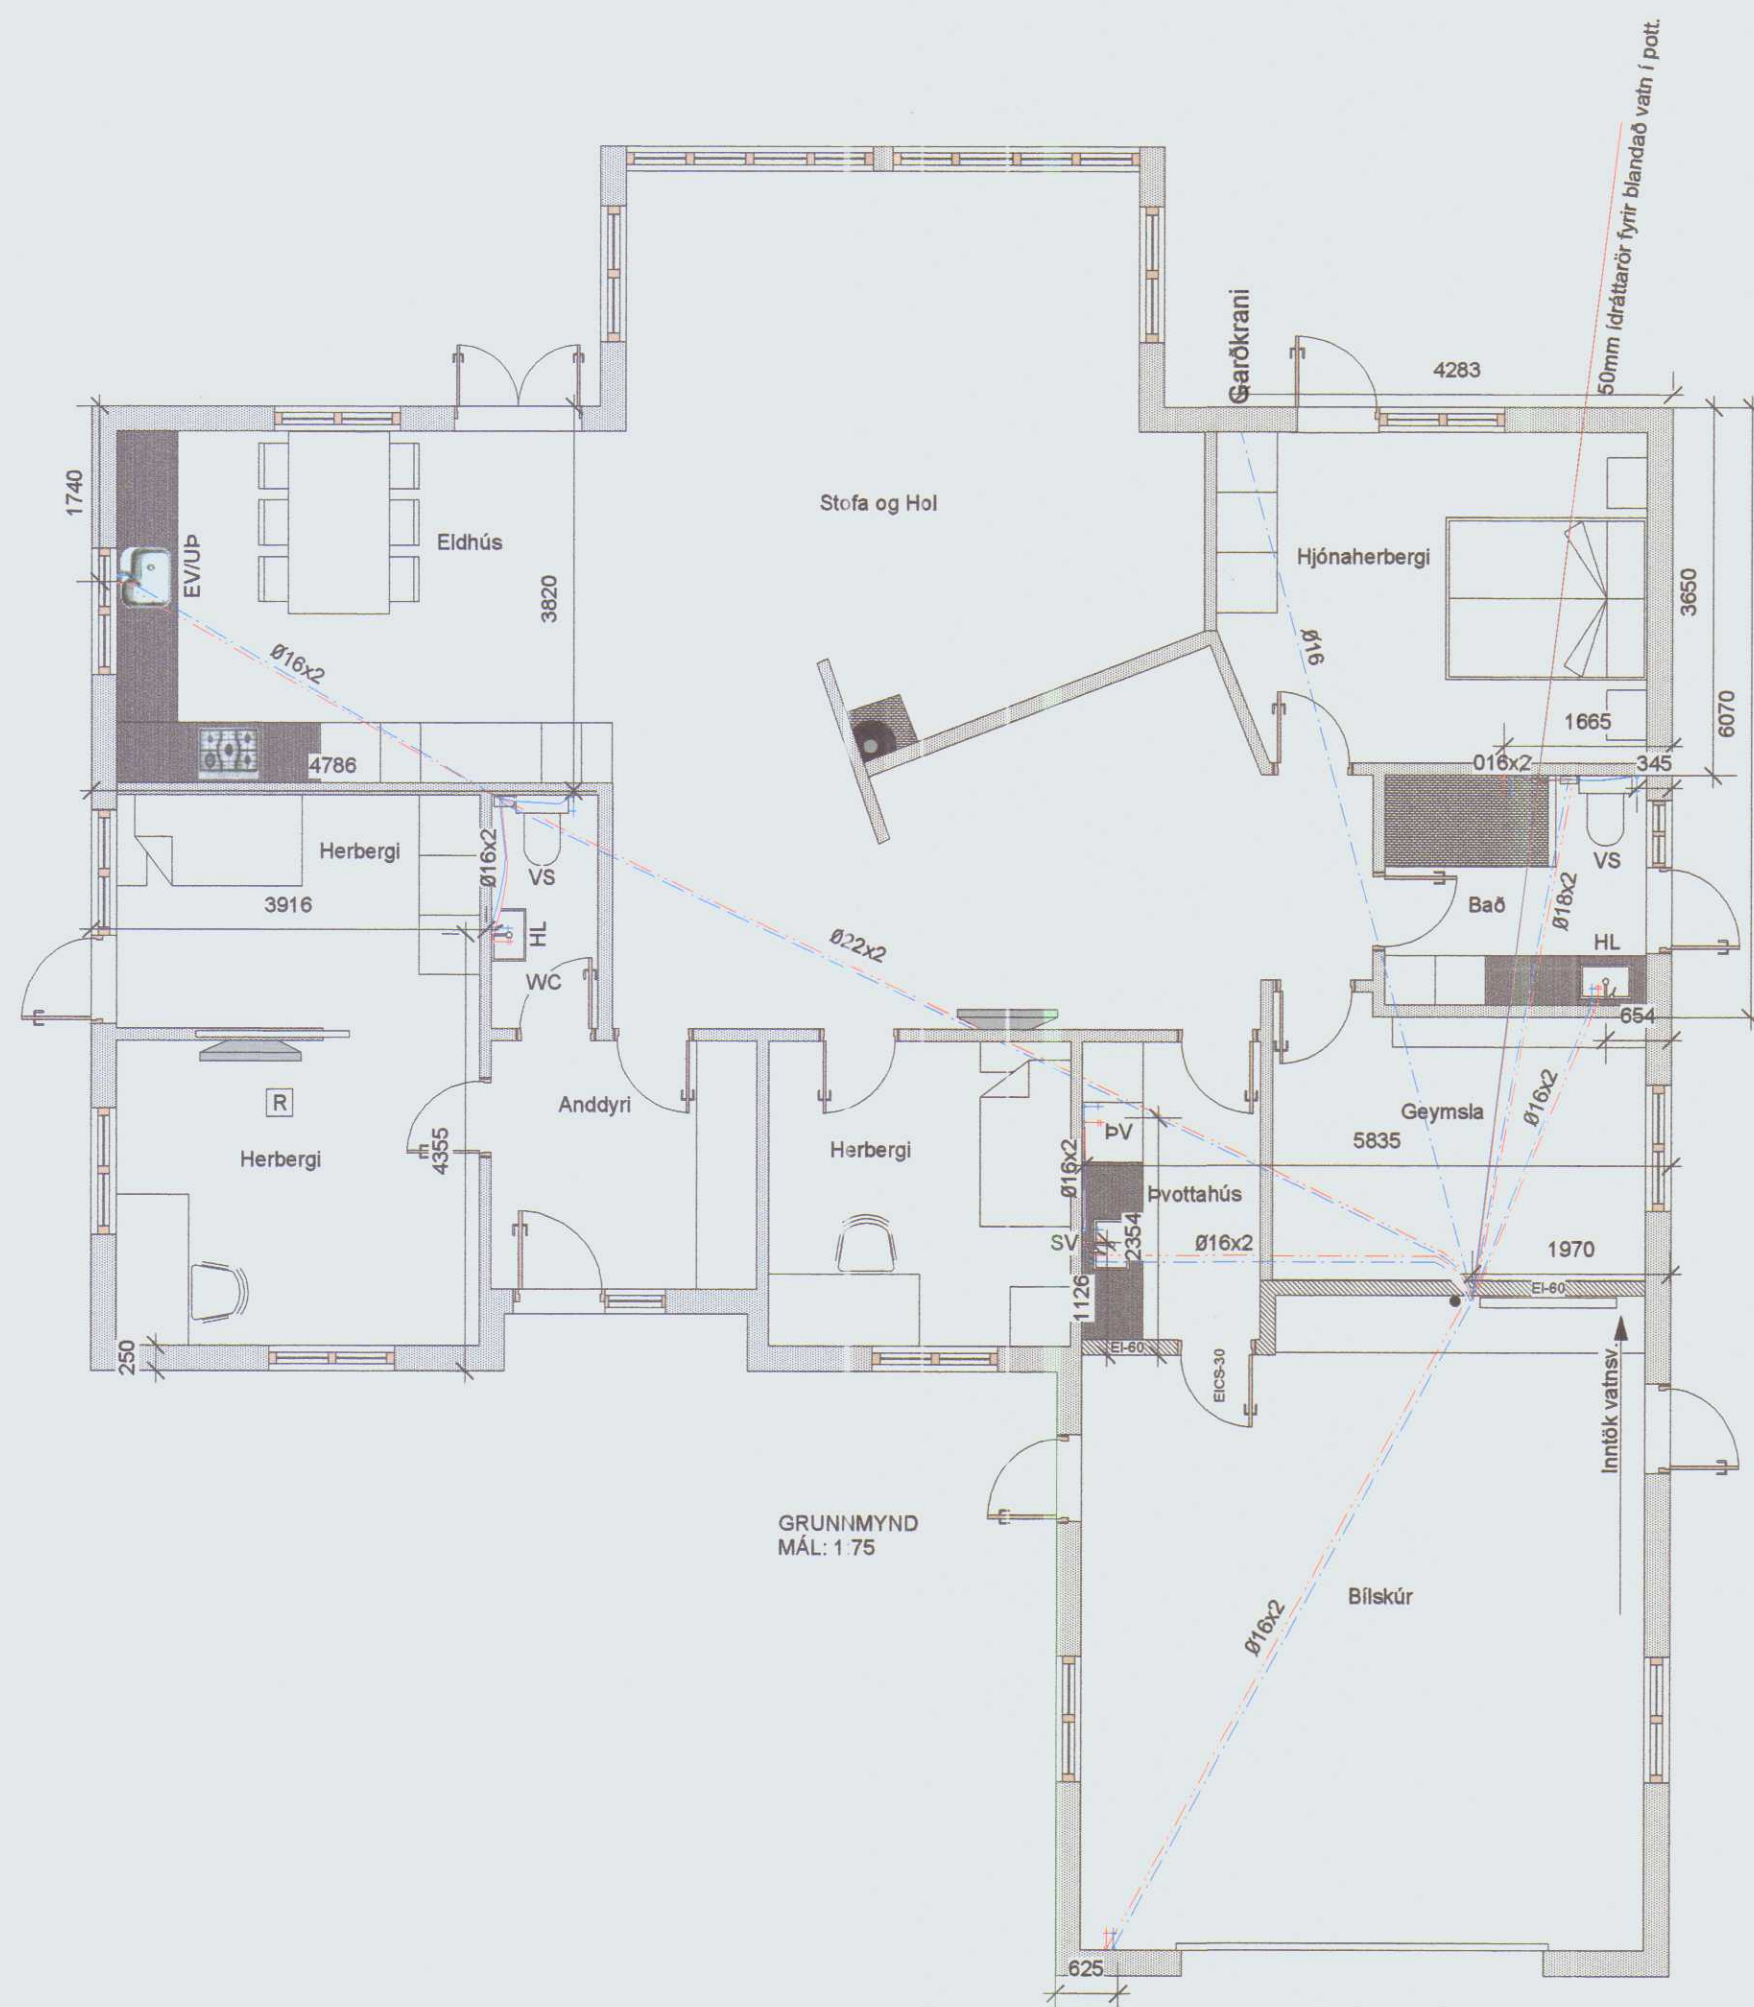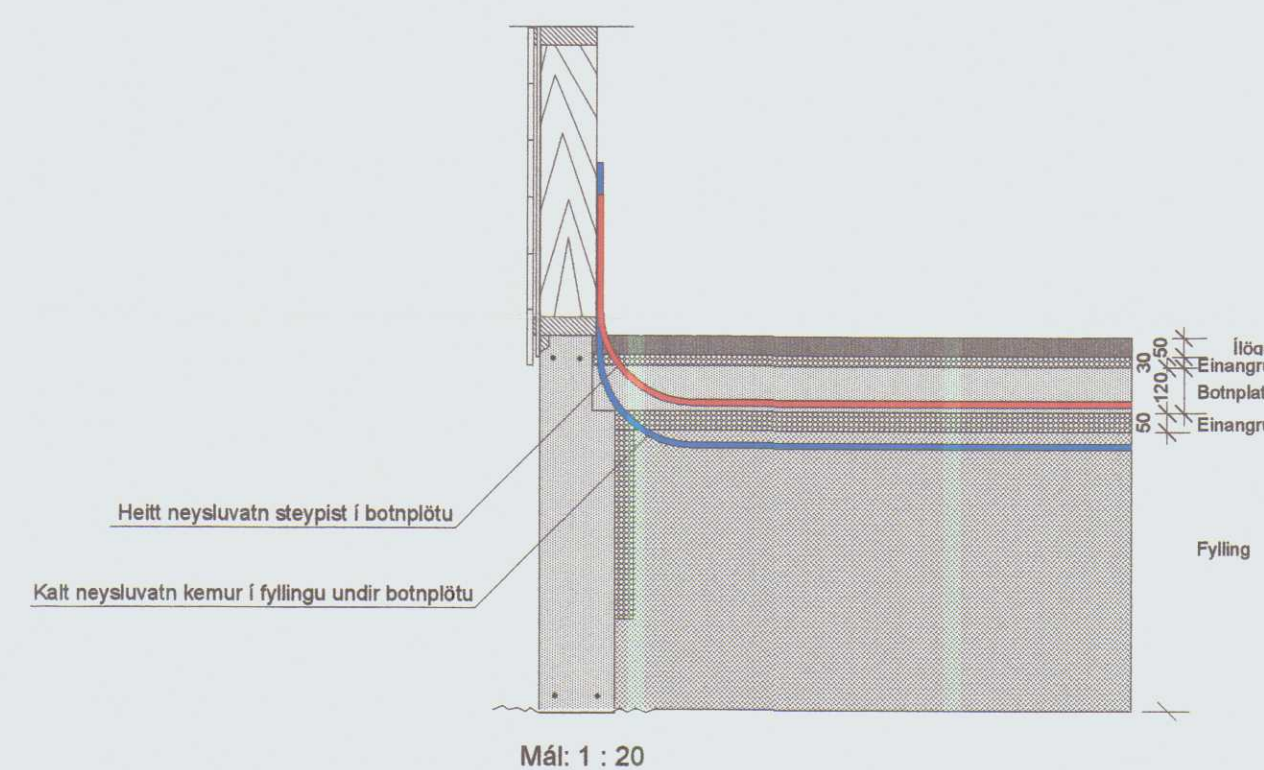

Bakkaún 2 Hvammstanga.
Uppdráttur: Neysluvatnslagnir.
Mælikvarði: 1:75 / 1:20
Breyting:
Verkkaupi: Vilhelm Guðbjartsson og Guðrún Ragnarsdóttir. **L02**

Haukur Árnason Byggingatæknifræðingur, kt. 290131-3329
Laufvangi 14 - 220 Hafnarfjörður - sími 587 9088 / 694 1139

Telknað: Einar Daniel Karlsson

Dagsetning: 26.02.2009
Yfirfarið og samþykkt: Haukur Árnason

HÚNAÞING
Samþykkt

Í skipulags- og byggingarnefnd

Í hreppsnefnd

HÚNAÞING VESTRA
BYGGINGAFULLTRÚA

ÁRITUN BYGGINGAFULLTRÚA


BYGGINGARLÝSING

Gólfhitakerfi:

Öll rör í gólfhitalögn skulu vera pex $\varnothing$ 16 og 20mm með súrefniskápu. Rörin eru í gólfhlögn í íbúð en steypt í blískúrsplötu. Rörin eru lögð með 150, 200 og 250mm millibili, sjá teikningu hér til hliðar. Gólfhitakerfið er uppblöndun, stjórnað með t.d. ECL 200 rafeindastýrri stjórnstöð, ásamt stjórnbúnaði fyrir gólfhitakerfi t.d. CMF. Í hverju herbergi skal koma fyrir hitanema (termostat) í 1,5m frá gólf.


FYRIRKOMULAG GÓLFGEISLA Í ÍBÚÐ

Mál 1:20

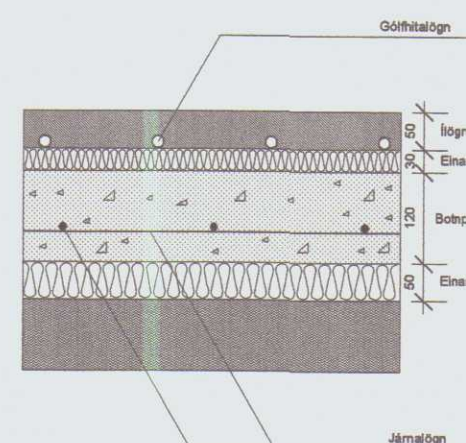

FYRIRKOMULAG GÓLFGEISLA Í BLÍSKÚR

Mál 1:20

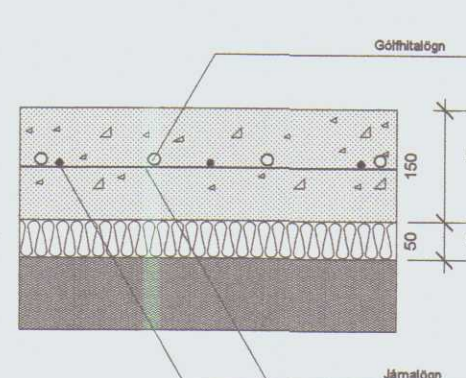

GRUNNMYND
MÁL: 1:75

Bakkatún 2 Hvammstanga.

Uppdráttur: Gólfhiti og ofn
Mælikvarði: 1:75 / 1:20
Breyting: 18. 02. 2009
Verkaupi: Vilhelm Guðbjartsson og Guðrún Ragnarsdóttir.

L03

Haukur Árnason Byggingateknifræðingur, kt. 290131-3329
Laufvangi 14 - 220 Hafnarfjörður - sími 587 9098 / 694 1139

Telknað: Einar Daniel Karisson

Dagsetning: 26.02.2009
Yfirfarið og samþykkt: Haukur Árnason