




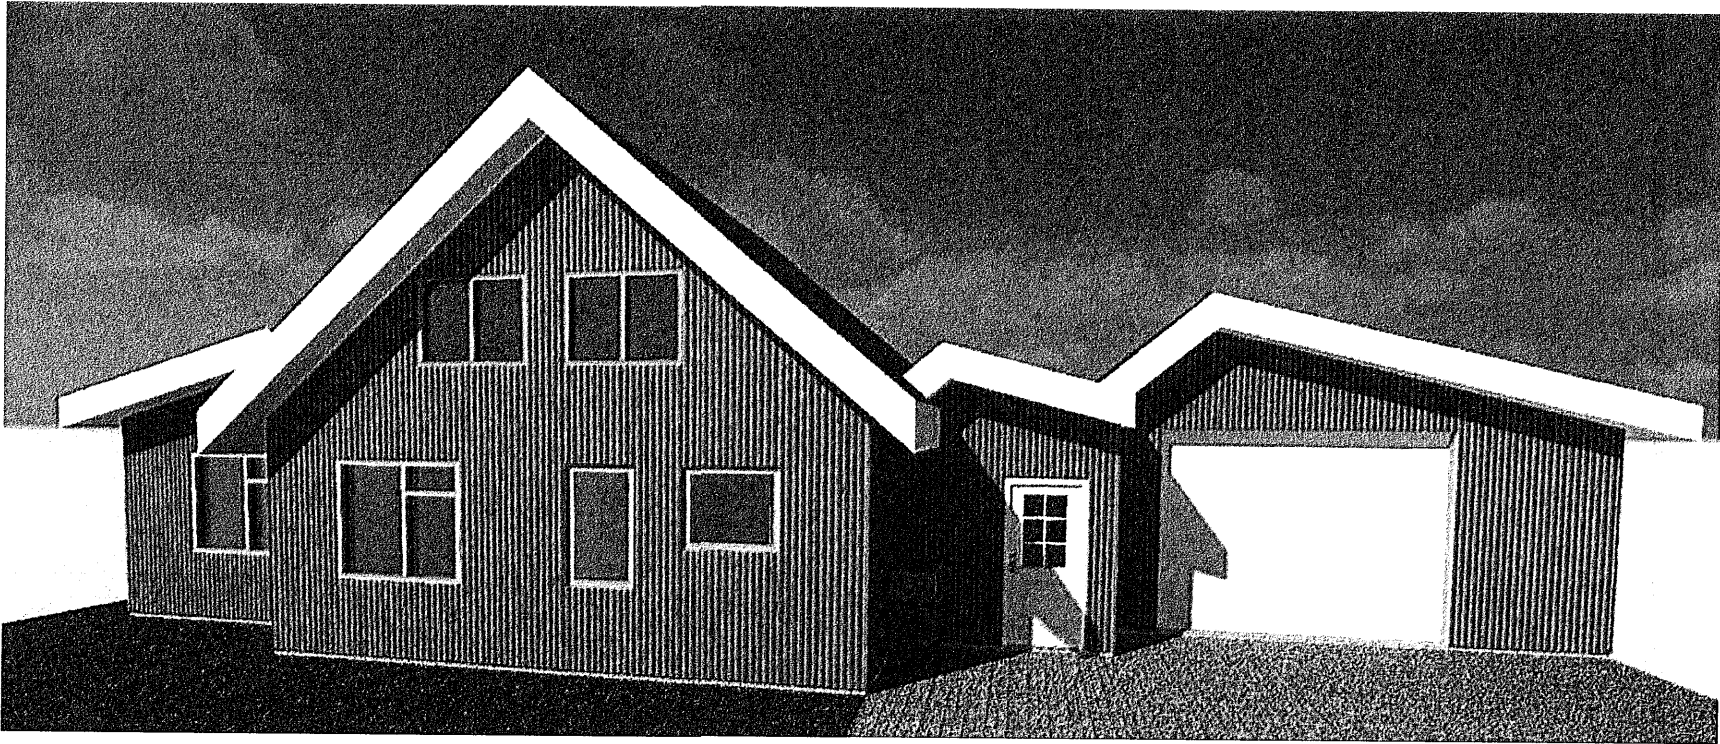


Austur

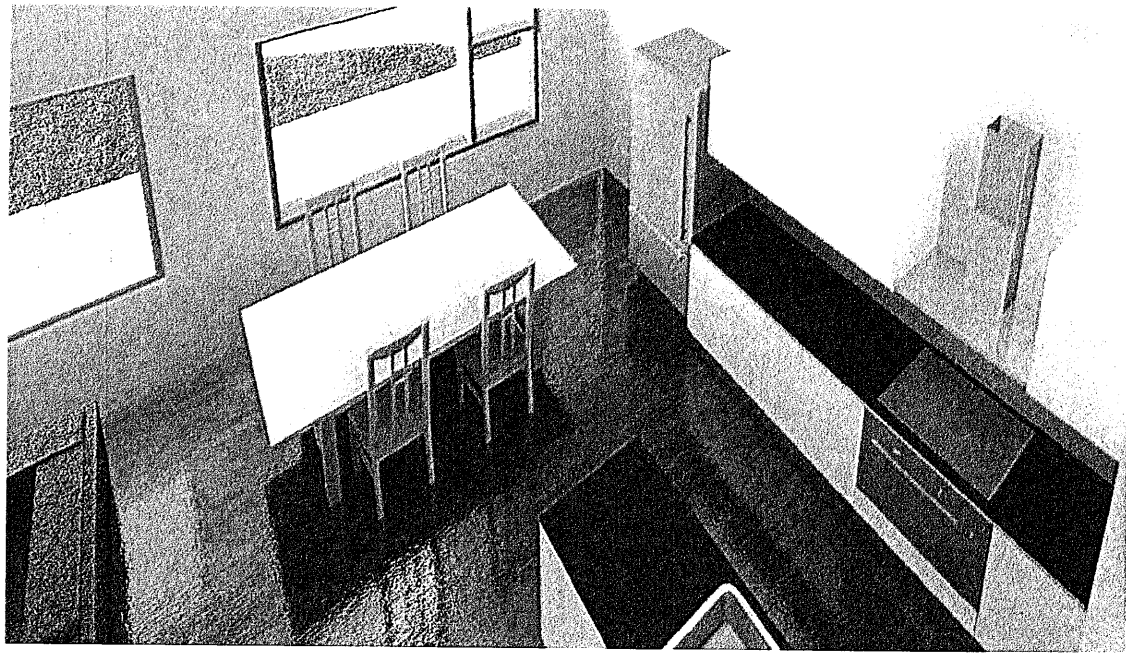


Eldhús

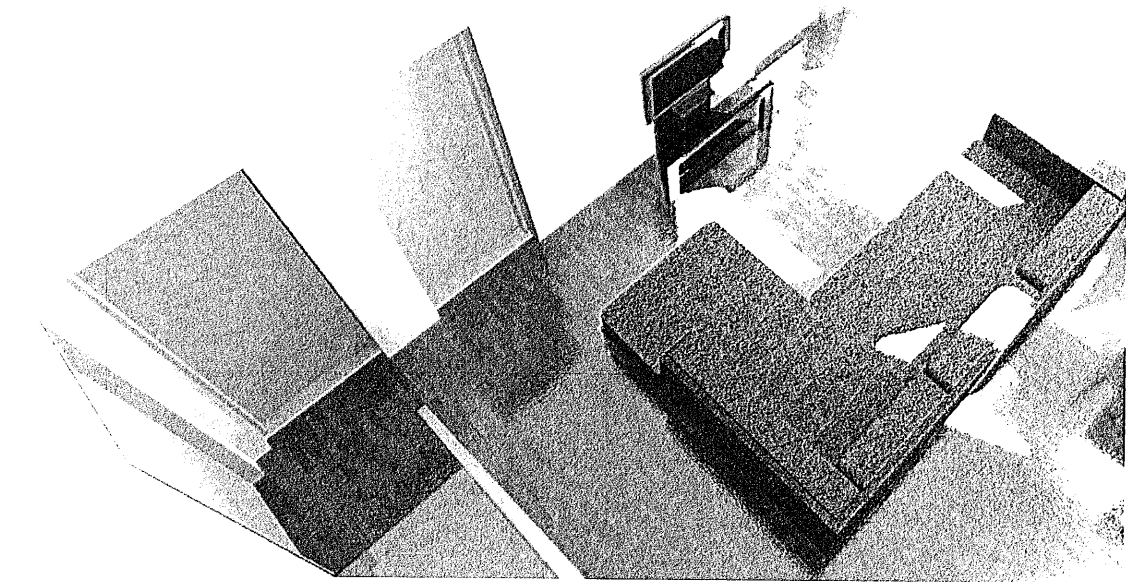


Stofa

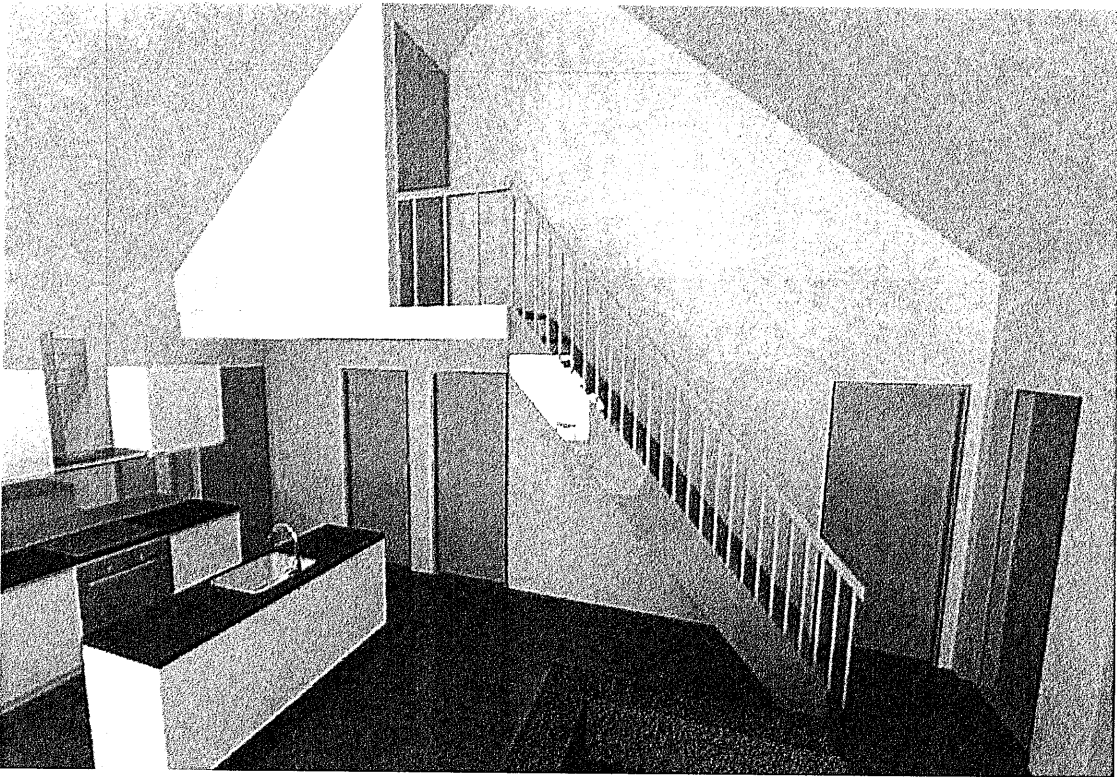

Stigi

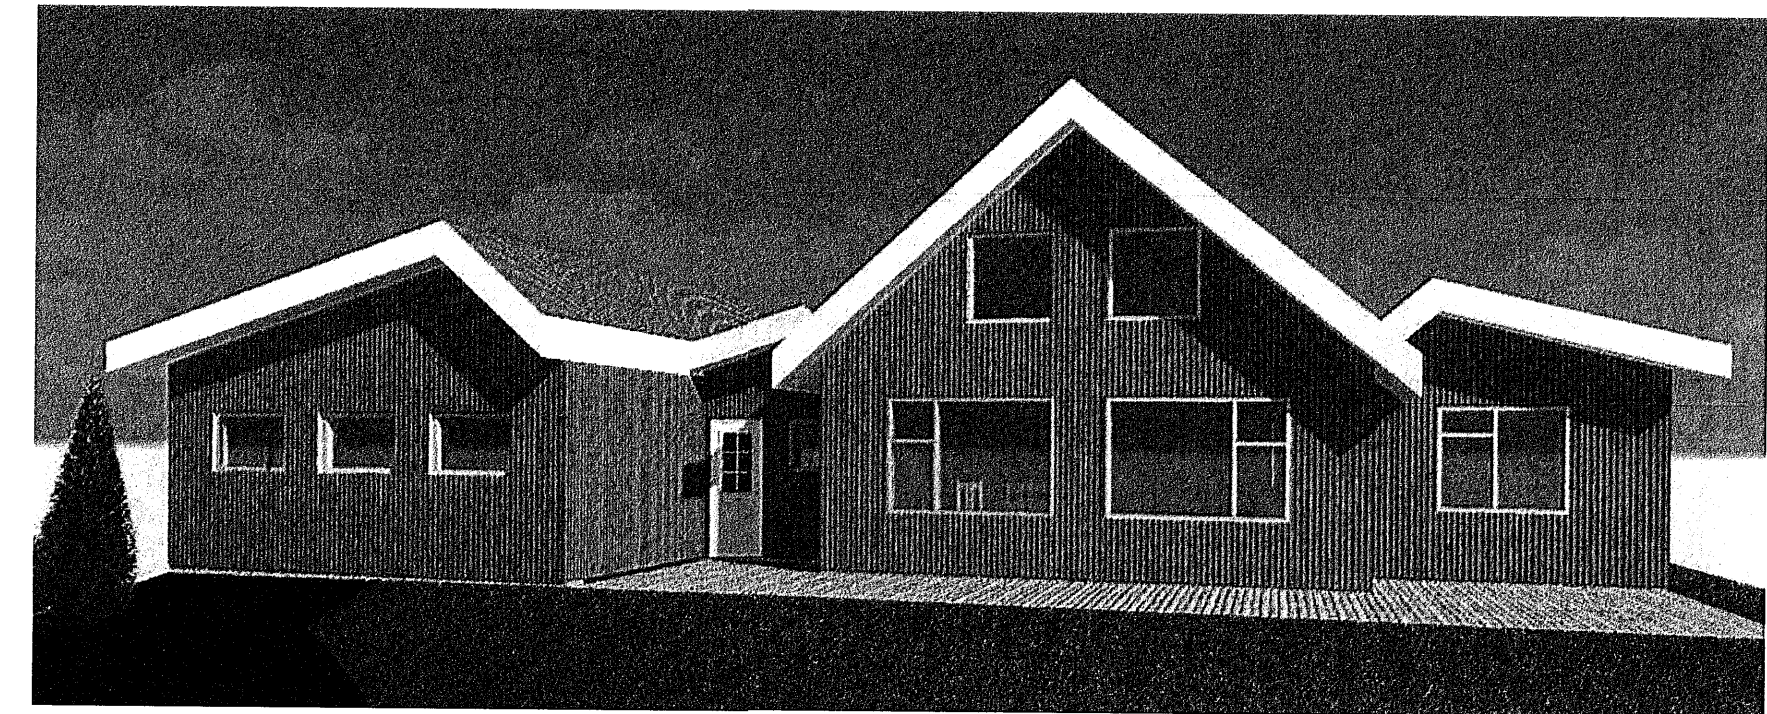

Vestur

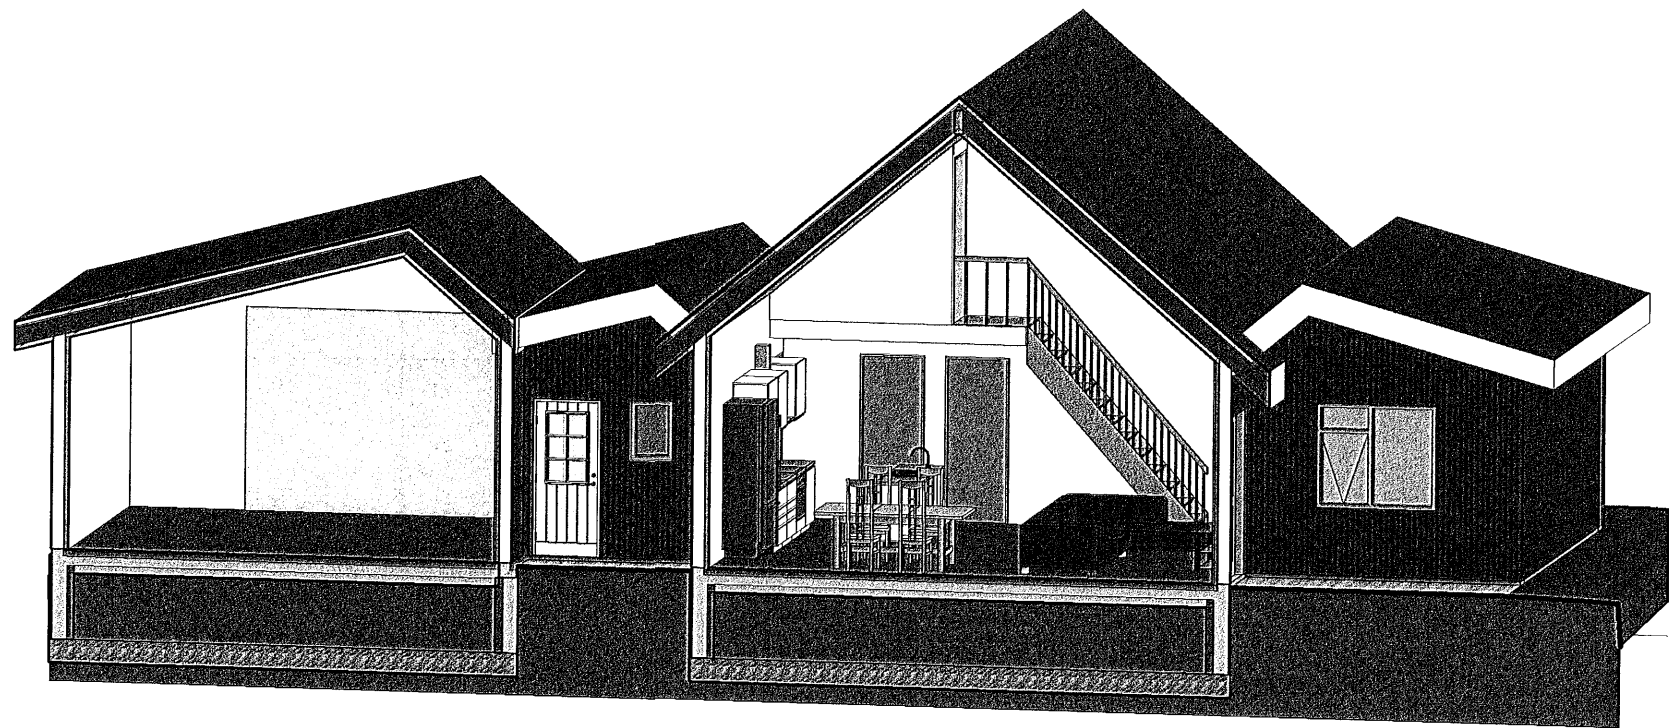

Snið

Húnaþing vestra
Samþykkt þann
15. sep. 2020
Byggingarfulltrúinn
í Húnaþingi vestra

SKANNAÐ

Breyting dags:		Samþykktur:		Hönnunarskjóti: Bjarni Þór Einarsson, kt. 310348-2449		Áritun hönnunarskjótra:	
				Verk:		Hannað / teiknað:	
				BAKKATÚN 4 - HÚNAÞINGI VESTRA		ÞEE	
				Viðfangsefni		Yfirlit:	
				Matshluti 01 og 02 - Myndir og þrívídd		BÞE	
						Dagsetning:	
						01.09.2020	
						Samþykktur:	
						Bjarni Þór Einarsson MTF Byggingartæknifræðingur Bsc. kt. 310348-2449 Hólðabraut 6, 530 Hvammstanga, bthe@itn.is Símar: 455-2511, 892-8296, fax: 455-2509	
				RÁÐBARDUR SF. RÁÐGJÖF OG VERKFRÆÐISJÓNUSTA		Verk - Teikning númer: 200702 - BT4103	