


BAKKATÚN

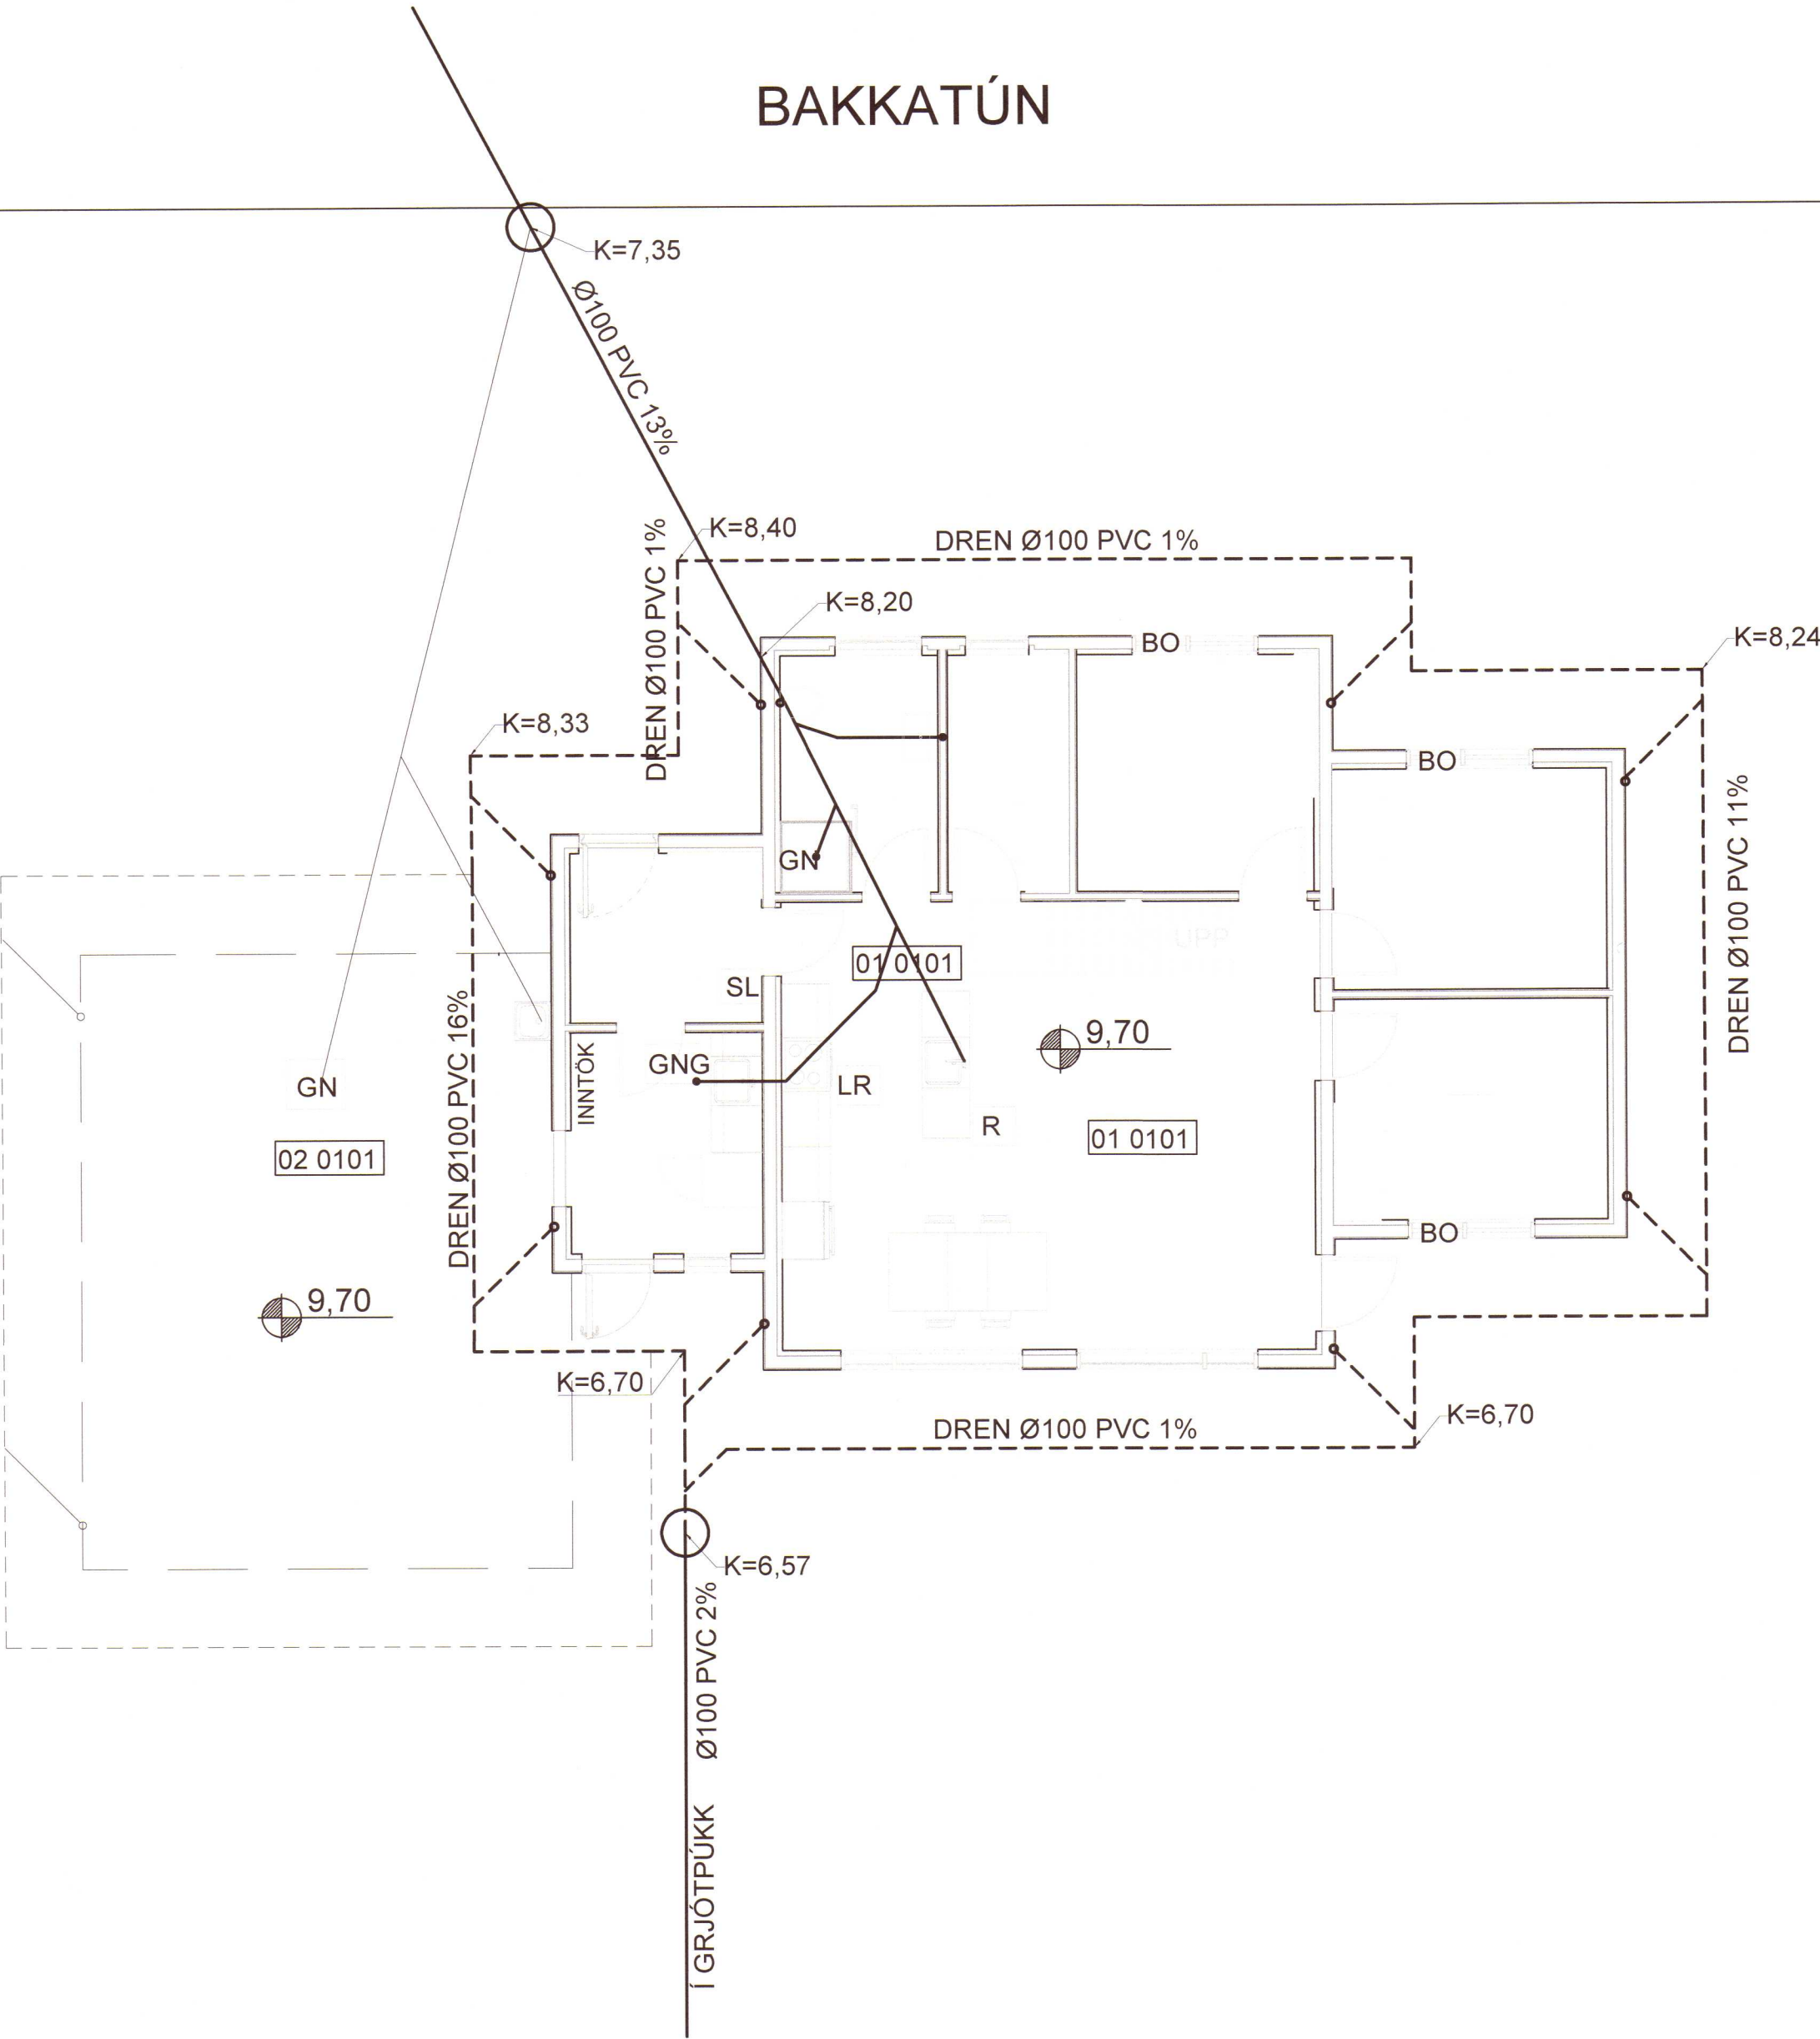

SKÝRINGAR

- Frárennislögn 100mm PVC,
20 o/oo nema annars sé getið.
- - - Jarðvatnslögn 100mm PVC.
10 o/oo nema annars sé getið.
- U Vatnslás á lögn.
- GNG — Gegnumstreymisniðurfall.

Breyting dags:		Samþykktur:	Hönnunarstjóri: Bjarni Þór Einarsson, kt. 310348-2449	Áritun hönnunarstjóra:
		Verk:	BAKKATÚN 4, HÚNAÞINGI VESTRA	
		Viðfangsefni:	FRÁRENNSLI	
			Bjarni Þór Einarsson MTFÍ Byggingartekniþræðingur Bsc. kt. 310348-2449 Höfðabraut 6, 530 Hvammstanga, bthe@itn.is Símar: 455-2511, 892-8296, fax: 455-2509	
			Hannað / teiknað: BPE/PEE Yfirfarð: BPE Dagsetning: 30.04.2021 Samþykktur: Mælikvarði: 1:50 Verk - Teikning númer: 200704 - BT4132	