
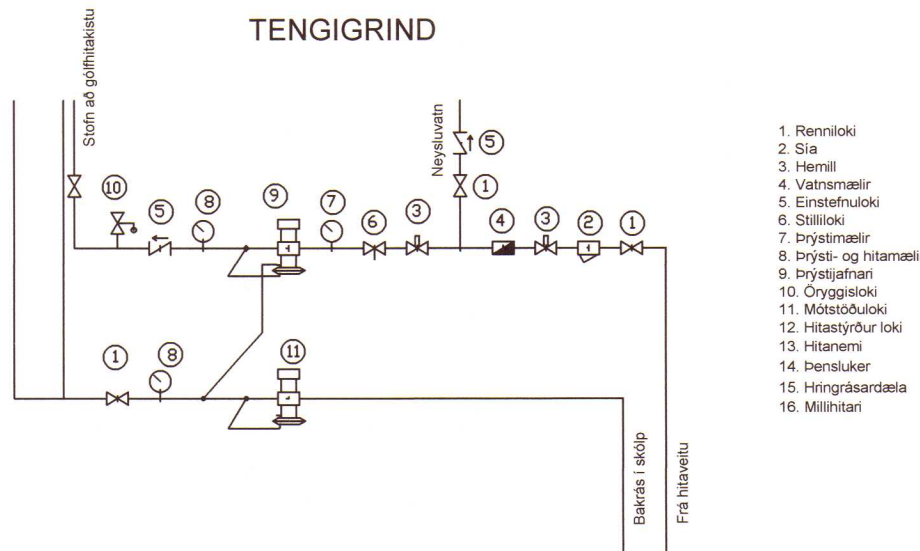


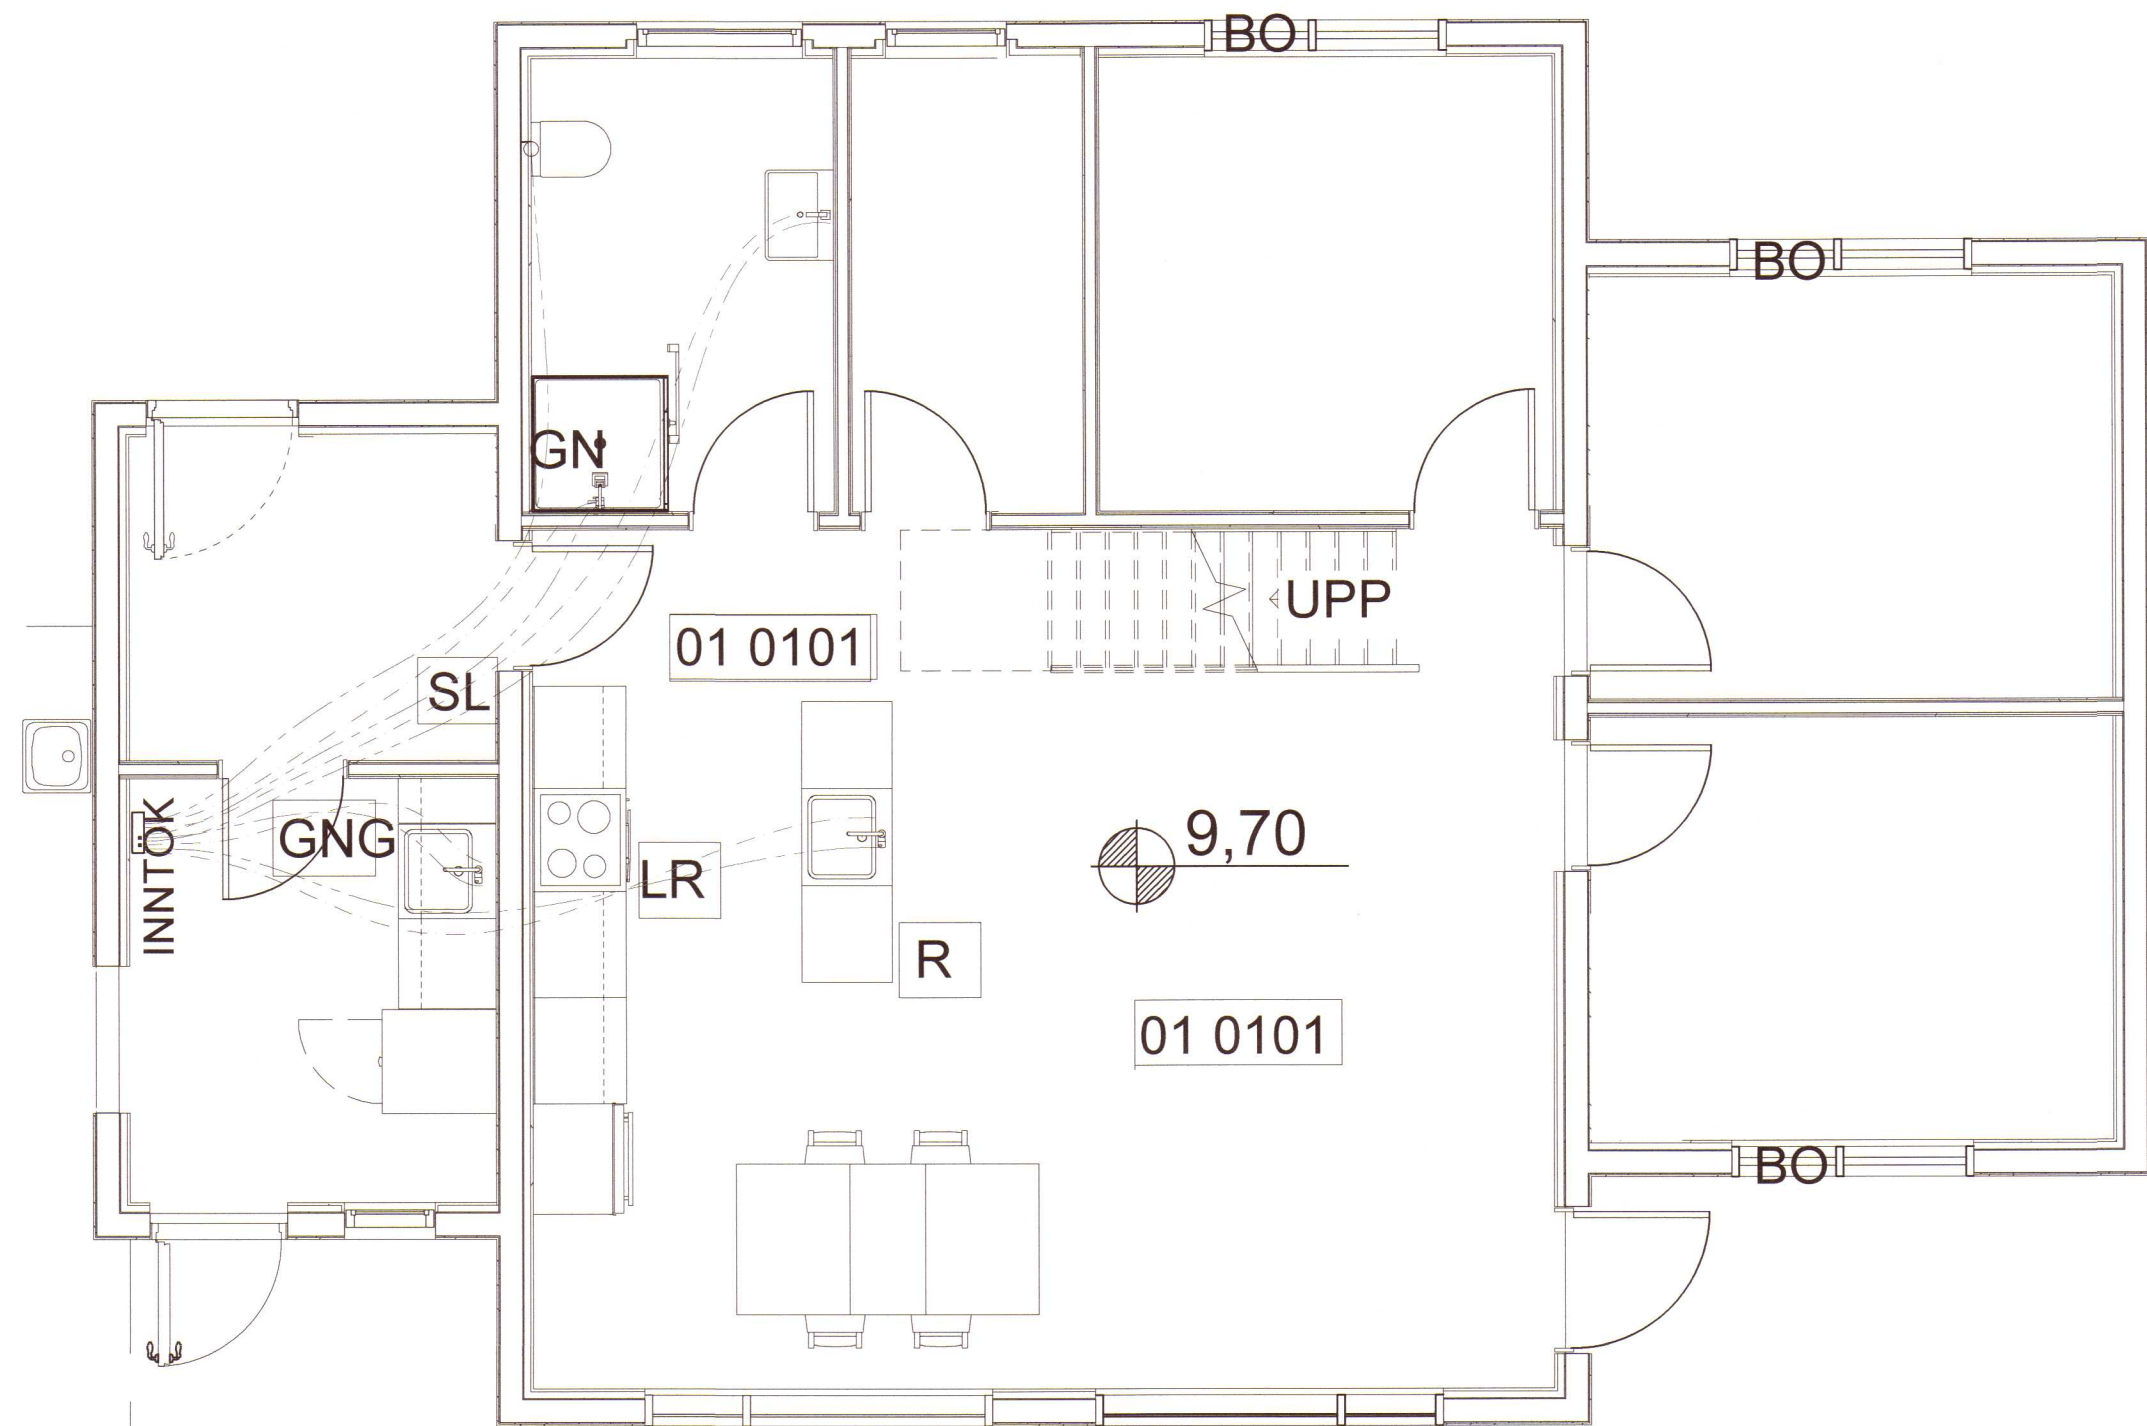

SKÝRINGAR

Deililagnir frá deilikistum að hreinlætistækjum skulu vera, innra rör fyrir neysluvatn, DN 15x2,5 mm með afzinkunarþolnu messingtengi og ytra rör DN 25 mm PEH-HD, nema annað sé tekið fram á teikningu. Inntakslögn að deilikistu skal vera PE Ø32 SDR 11 í PVC Ø50 hlífðarröri. Rörin skulu hafa vottun frá Nýsköpunarmiðstöð og einnig vísast í leiðbeiningarblöð Rb (53).002. Kalt neysluvatn skal leggja undir en heitt neysluvatn yfir gólfeinangrun. Hámarkshiti á heitt neysluvatn er 65°C.

----- Kalt vatn
----- Heitt vatn

Breyting dags:		Samþykktur:	Hönnunarstjóri: Bjarni Þór Einarsson, kt. 310348-2449	Áritun hönnunarstjóra:
		Verk:	Hannað / teiknað BPE/BEE	
		BAKKATÚN 4, HÚNAÞINGI VESTRA		Yfirfarið: BPE
		Viðfangsefni:	Dagsetning: 30.04.2021	
		NEYSLUVATN		Samþykktur: Bjarni Þór Einarsson
		RÁÐBARDUR SF. RÁÐGJÖF OG VERKFR/EDIÞJÓNUSTA		Mælikvarði: 1:50
		Bjarni Þór Einarsson MTFÍ Byggingartekniþræðingur Bsc. kt. 310348-2449 Höfðabraut 6, 530 Hvammstanga, bthe@itn.is Símar: 455-2511, 892-8296, fax: 455-2509		Verk - Teikning númer: 200704 - BT4133