




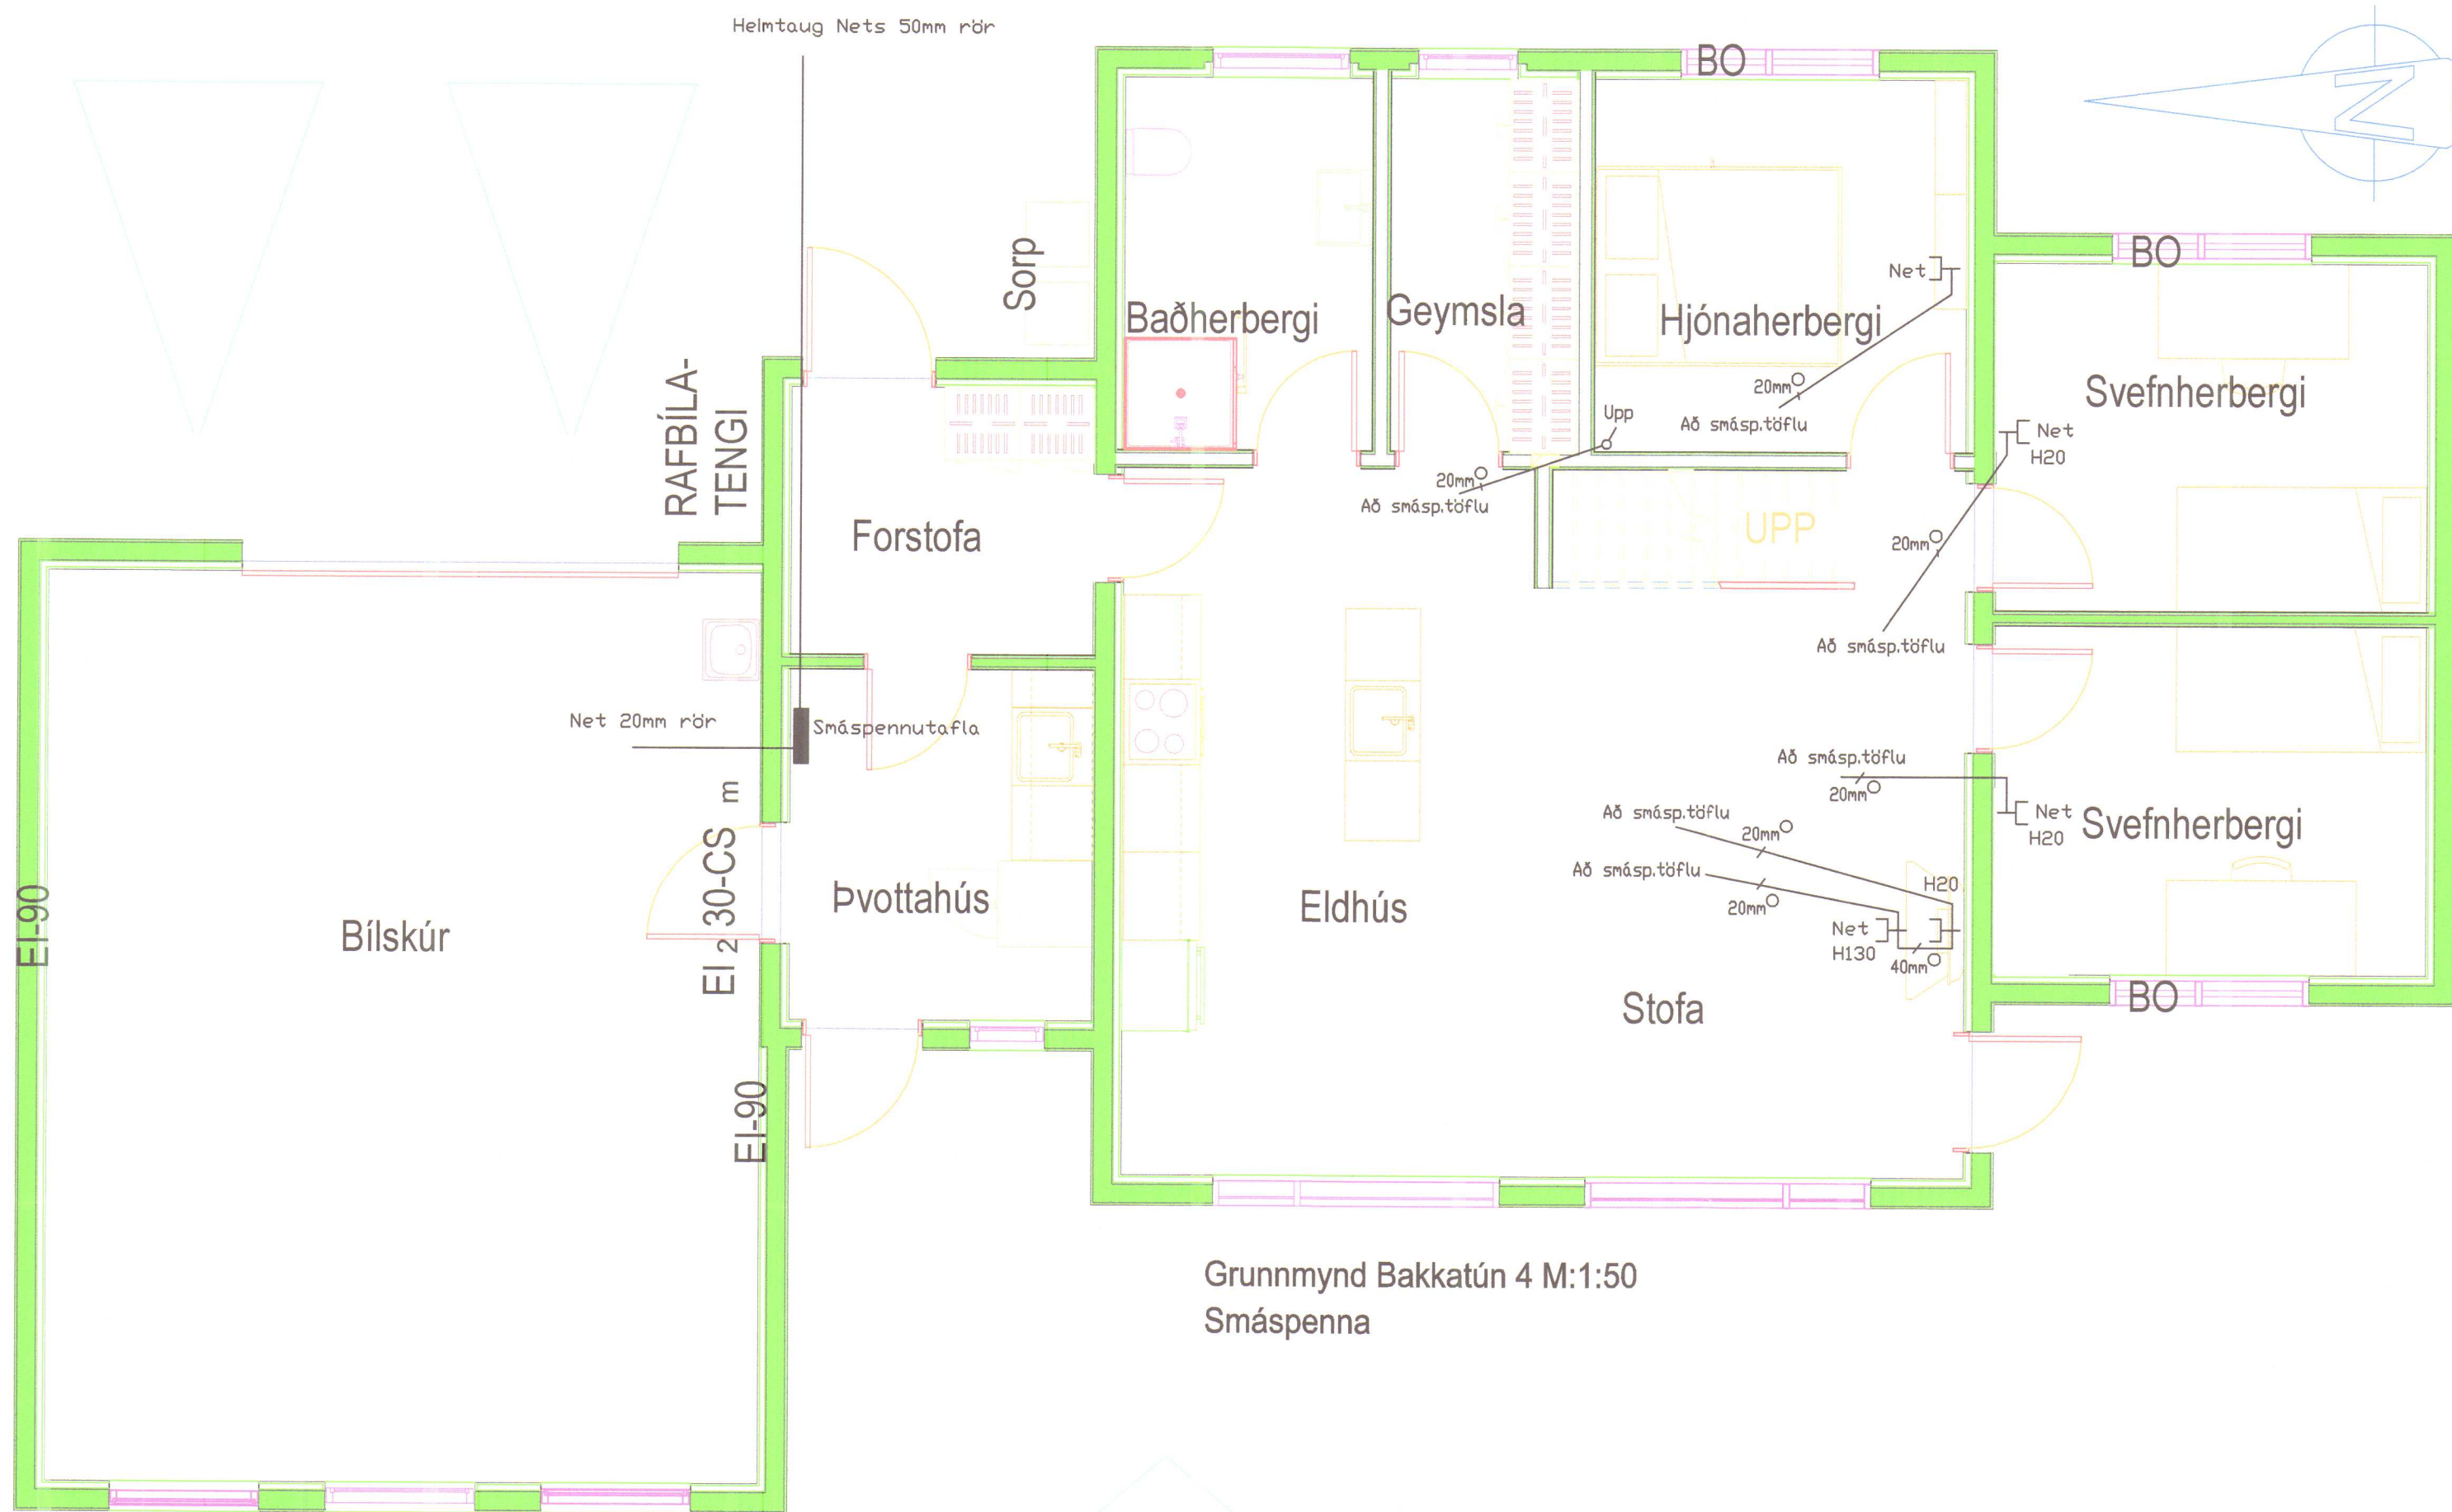

Grunnmynd Bakkatún 4 M:1:50
Smáspenna

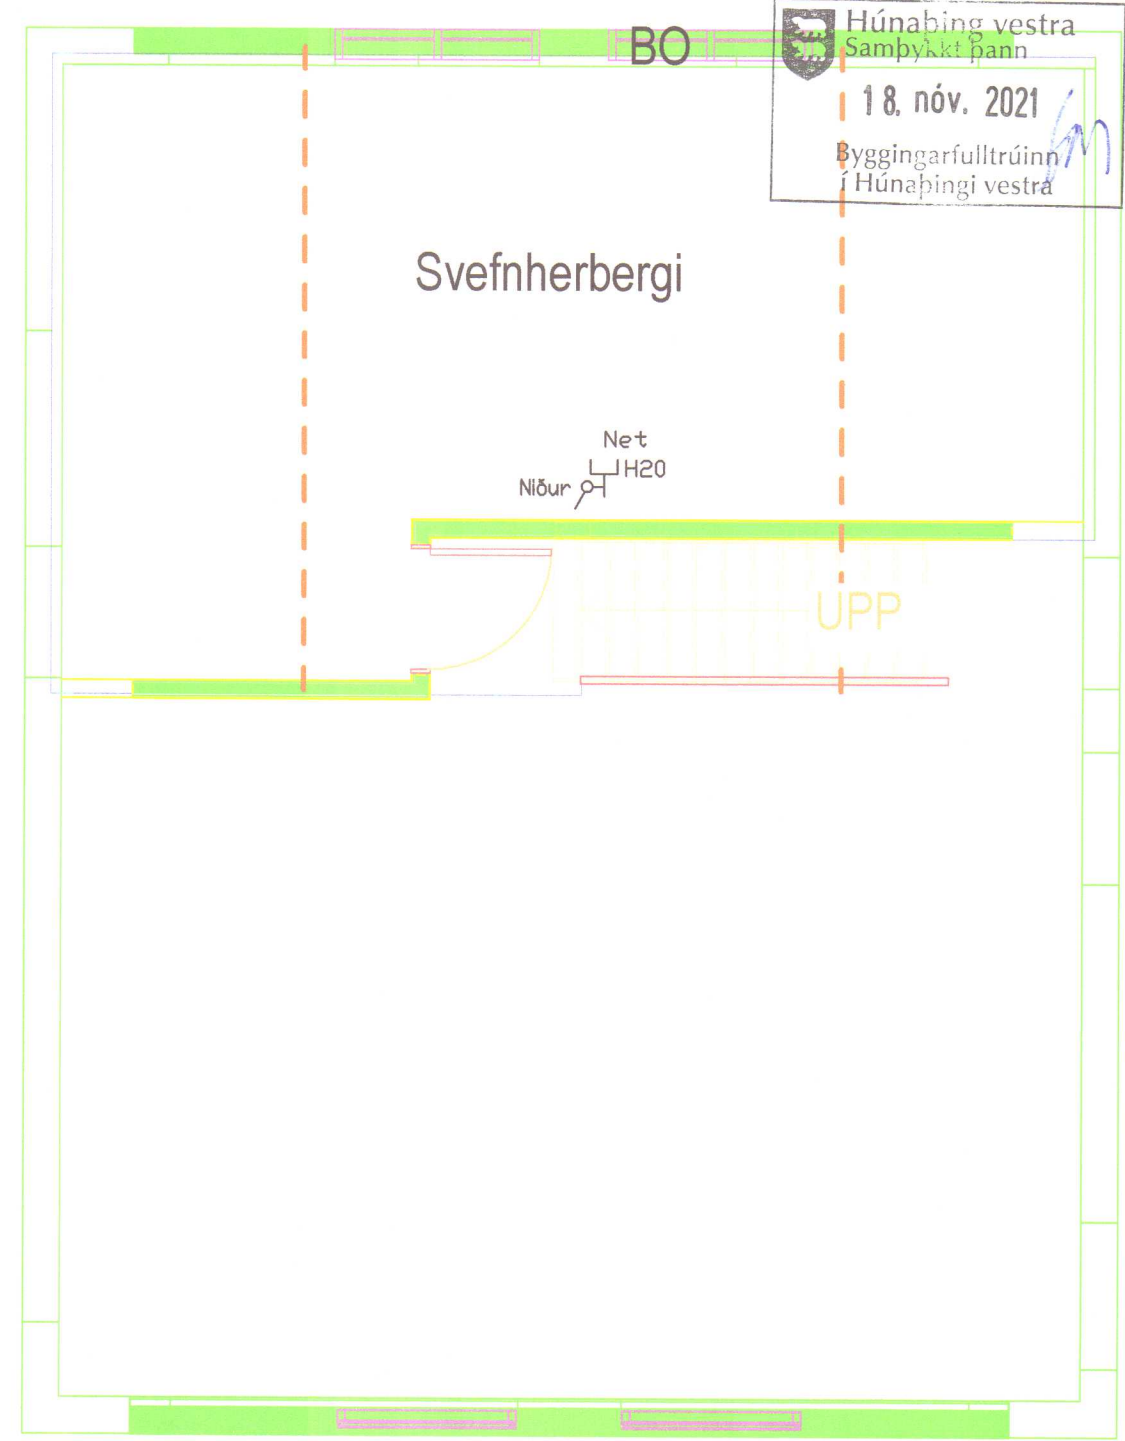

GRUNNMYND 2. HÆÐ

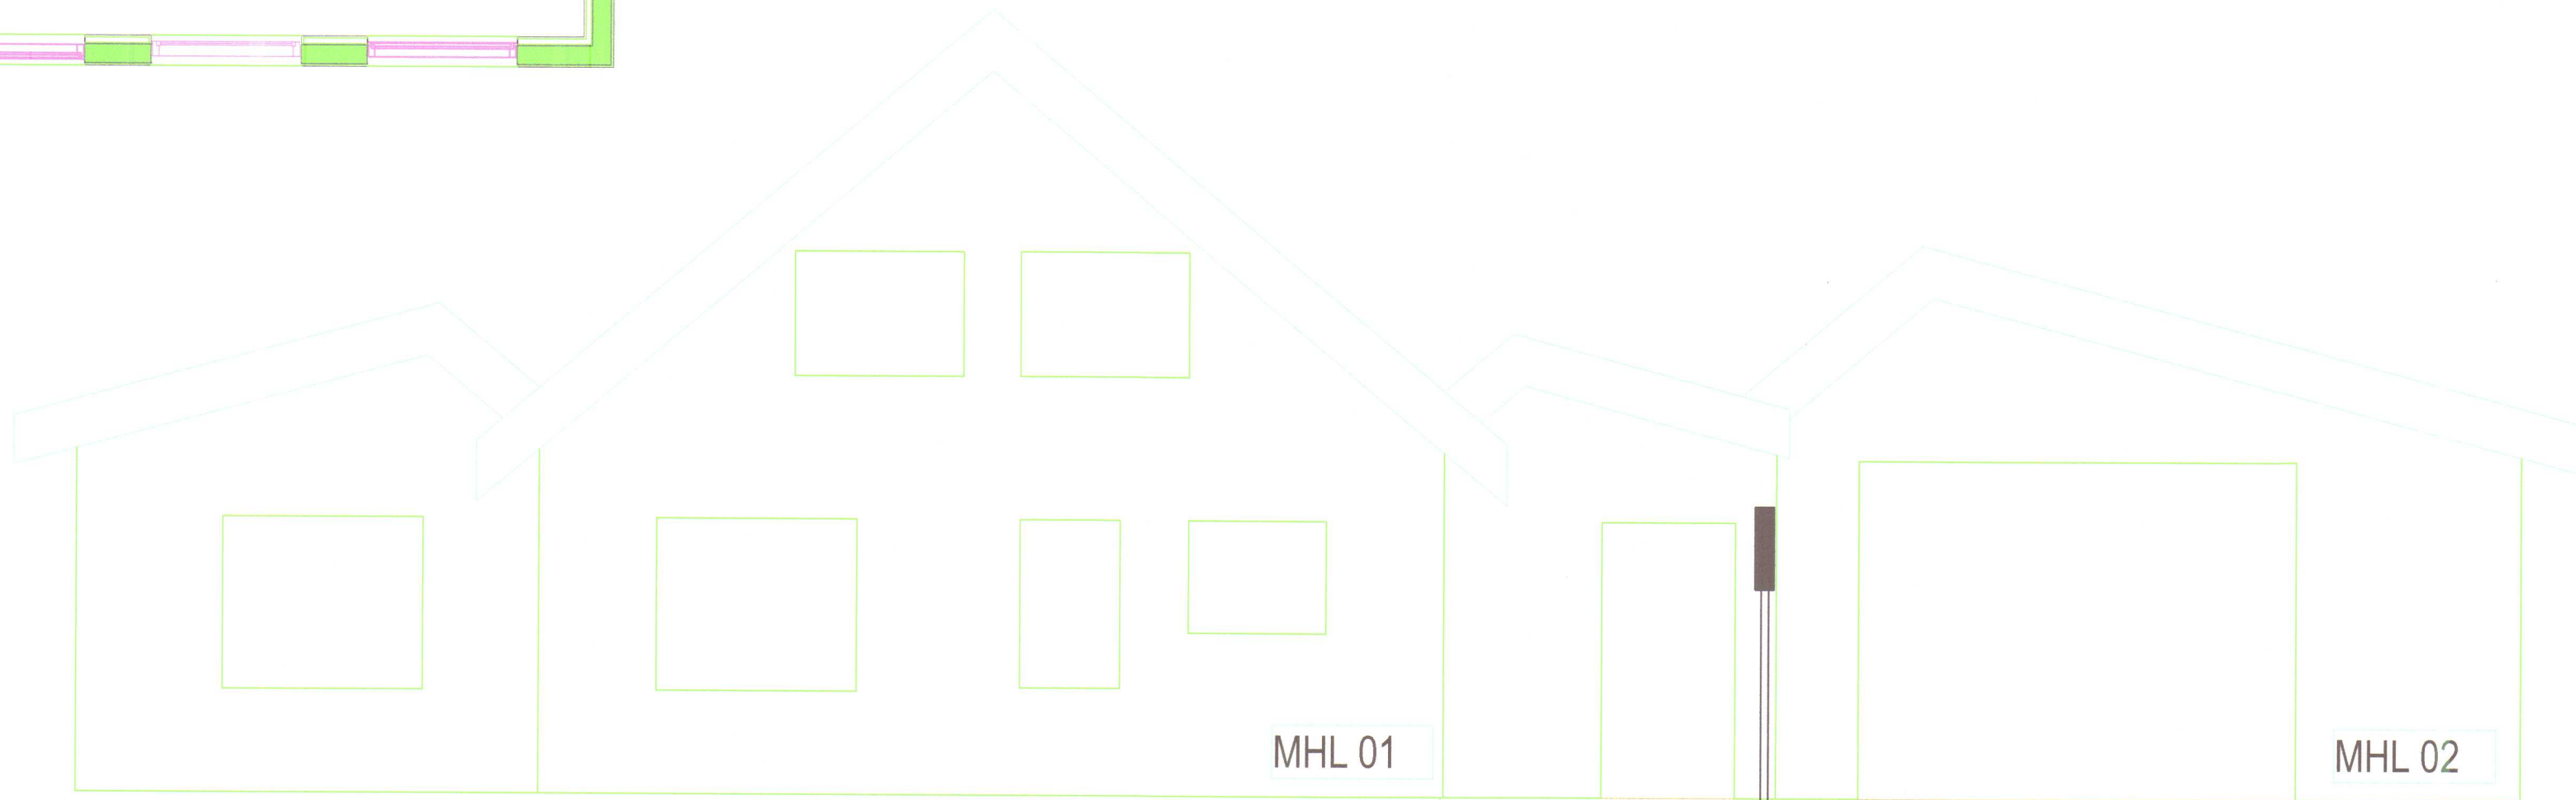

AUSTUR

Snið

MHL 01

MHL 02

Heintaug RARIK 50mm rör að Lóðanörkum
Heintaug Ljóðleiðara 50mm rör að Lóðanörkum

HÖNNUNARSTJÓRI
Bjarni Þór Einarsson, kt. 310348-2449

HAHAH/TEIDH	Kennitala:	Stærð:
Ársæll Danielsson, Löggjafarverktaki	010853-3549	893-1866, 451-2466
Bakkatún 4 530 Hvammstanga Smáspenna, Snið		
Kvarði: 1:50	Dagur: 8. ágúst 2021	Dagur: 18. nóv. 2021
Verður:	Blátt. NR.	Samþykkt:
Bakkatún 4 2 af 2		

Ársæll Danielsson, Hönnunari 1:50 Hvammstanga