



El-90

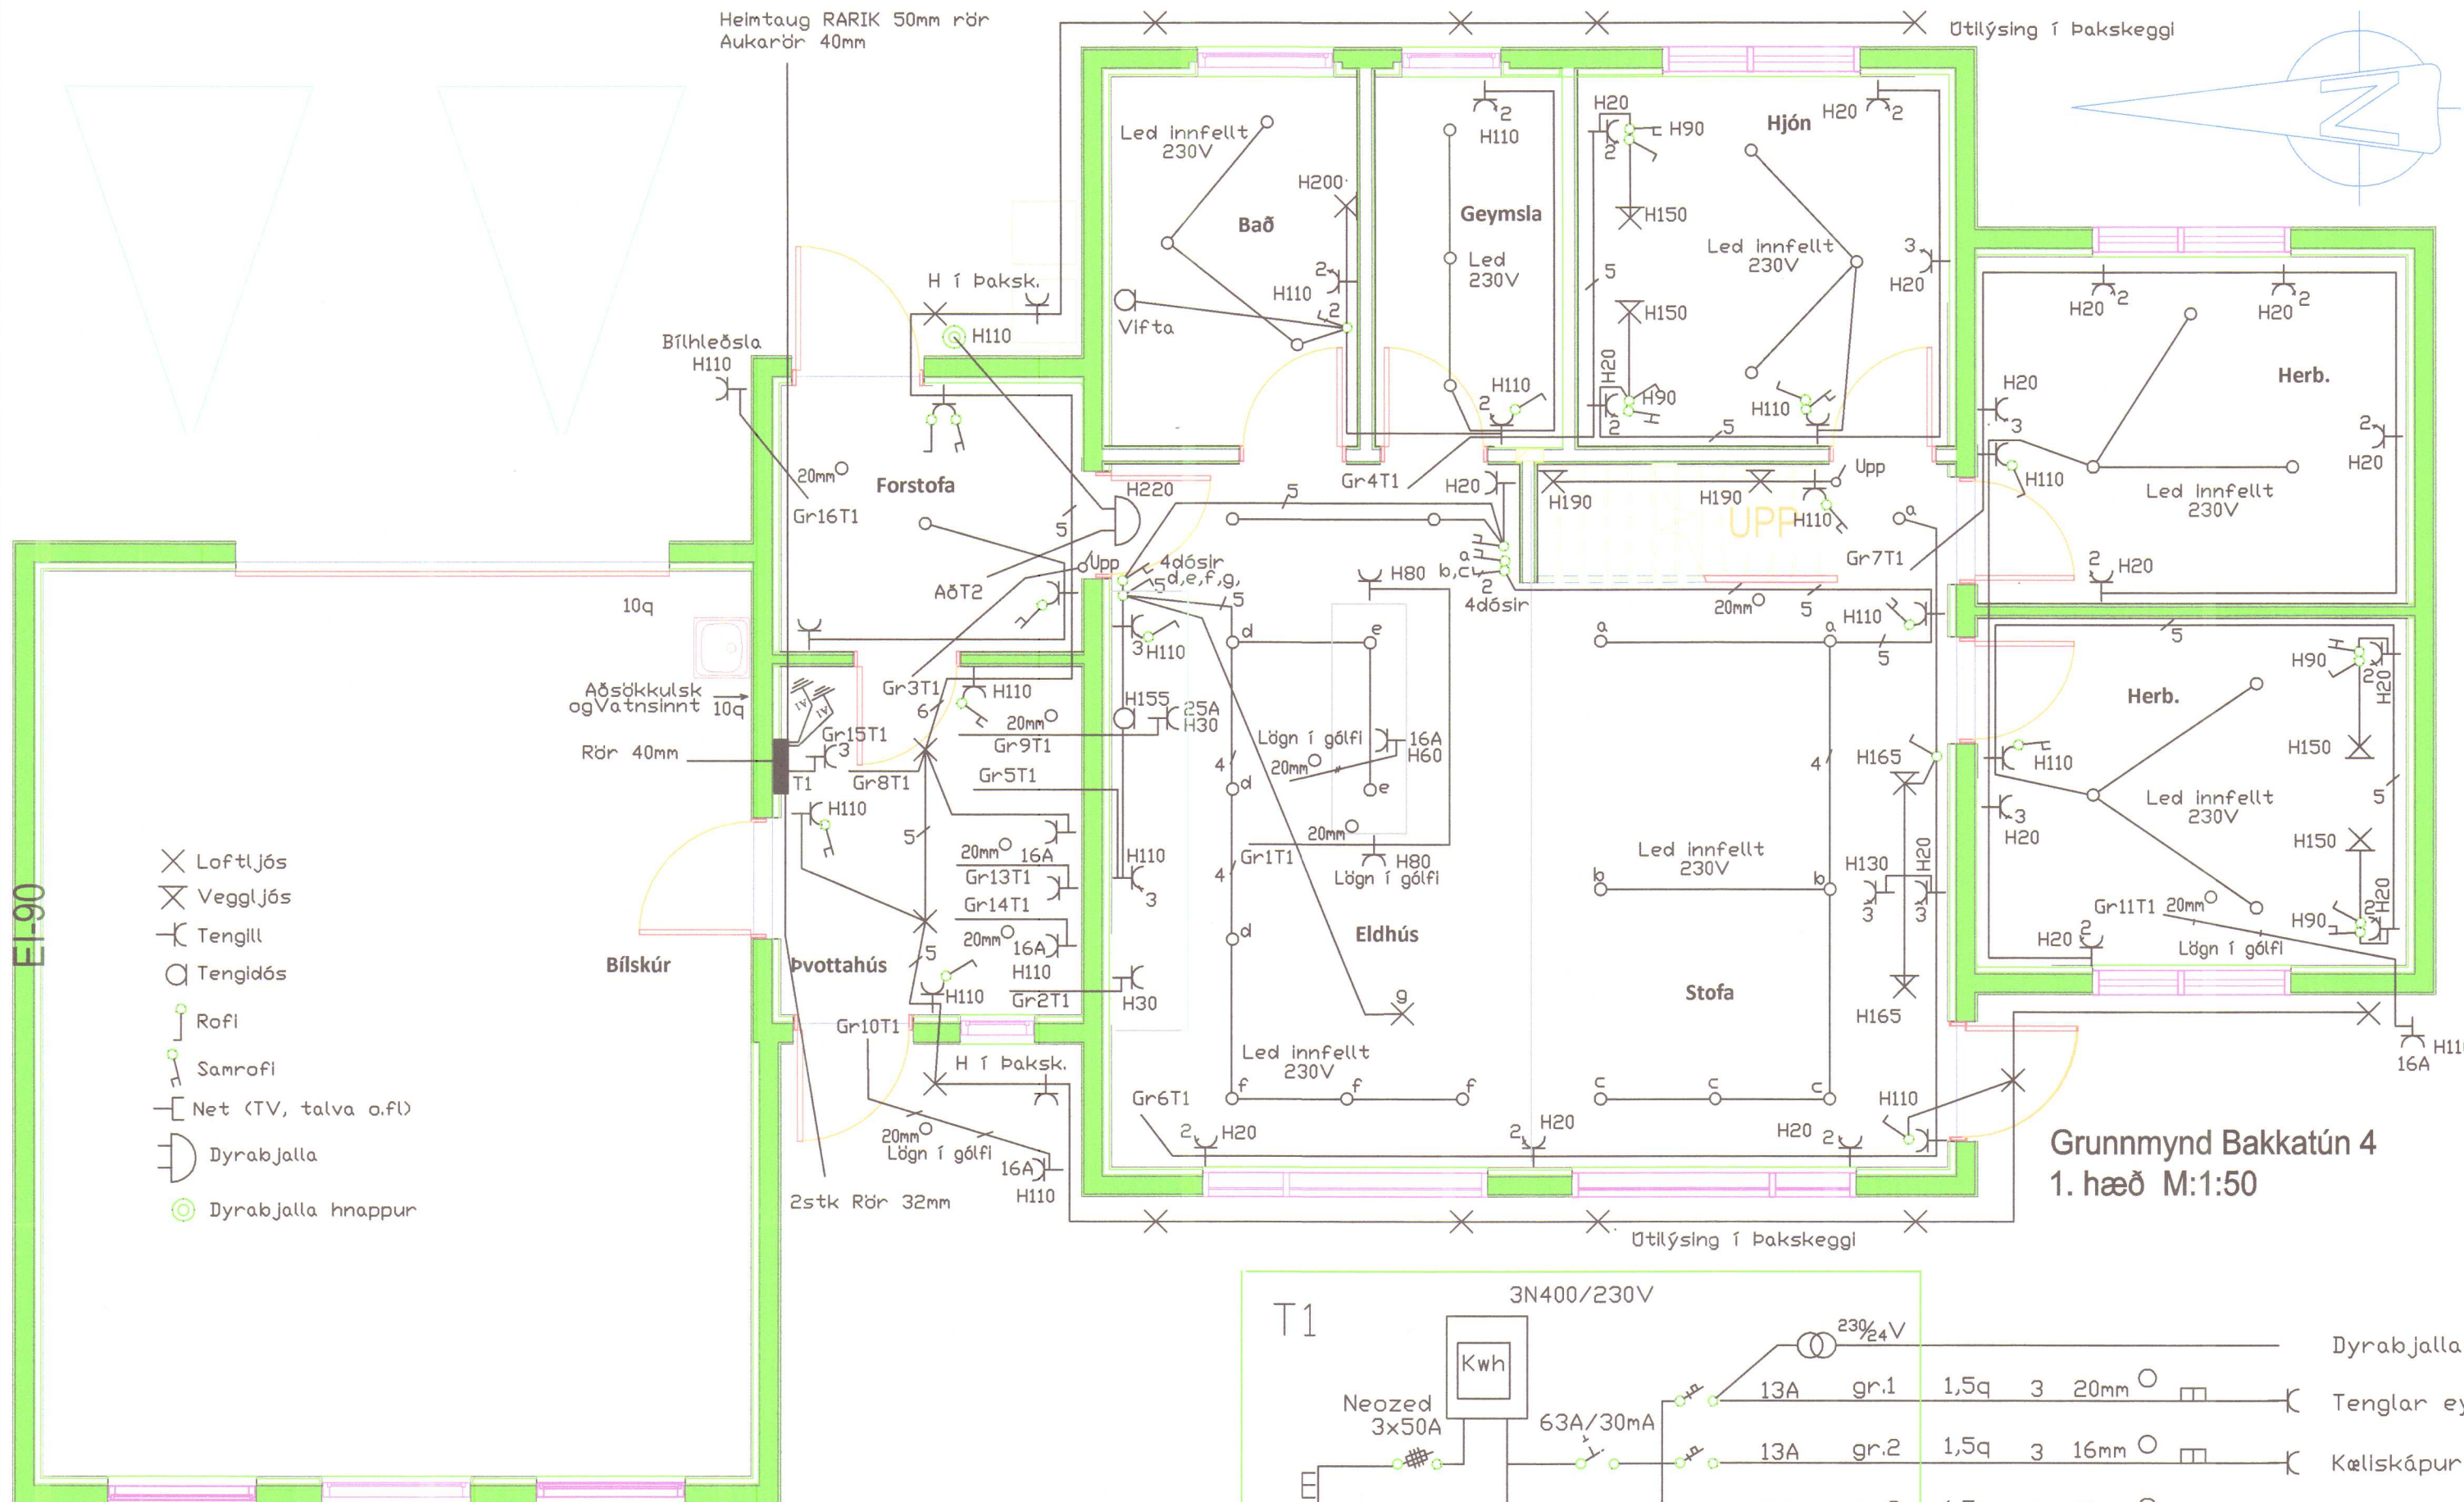

Grunnmynd Bakkatún 4
1. hæð M:1:50

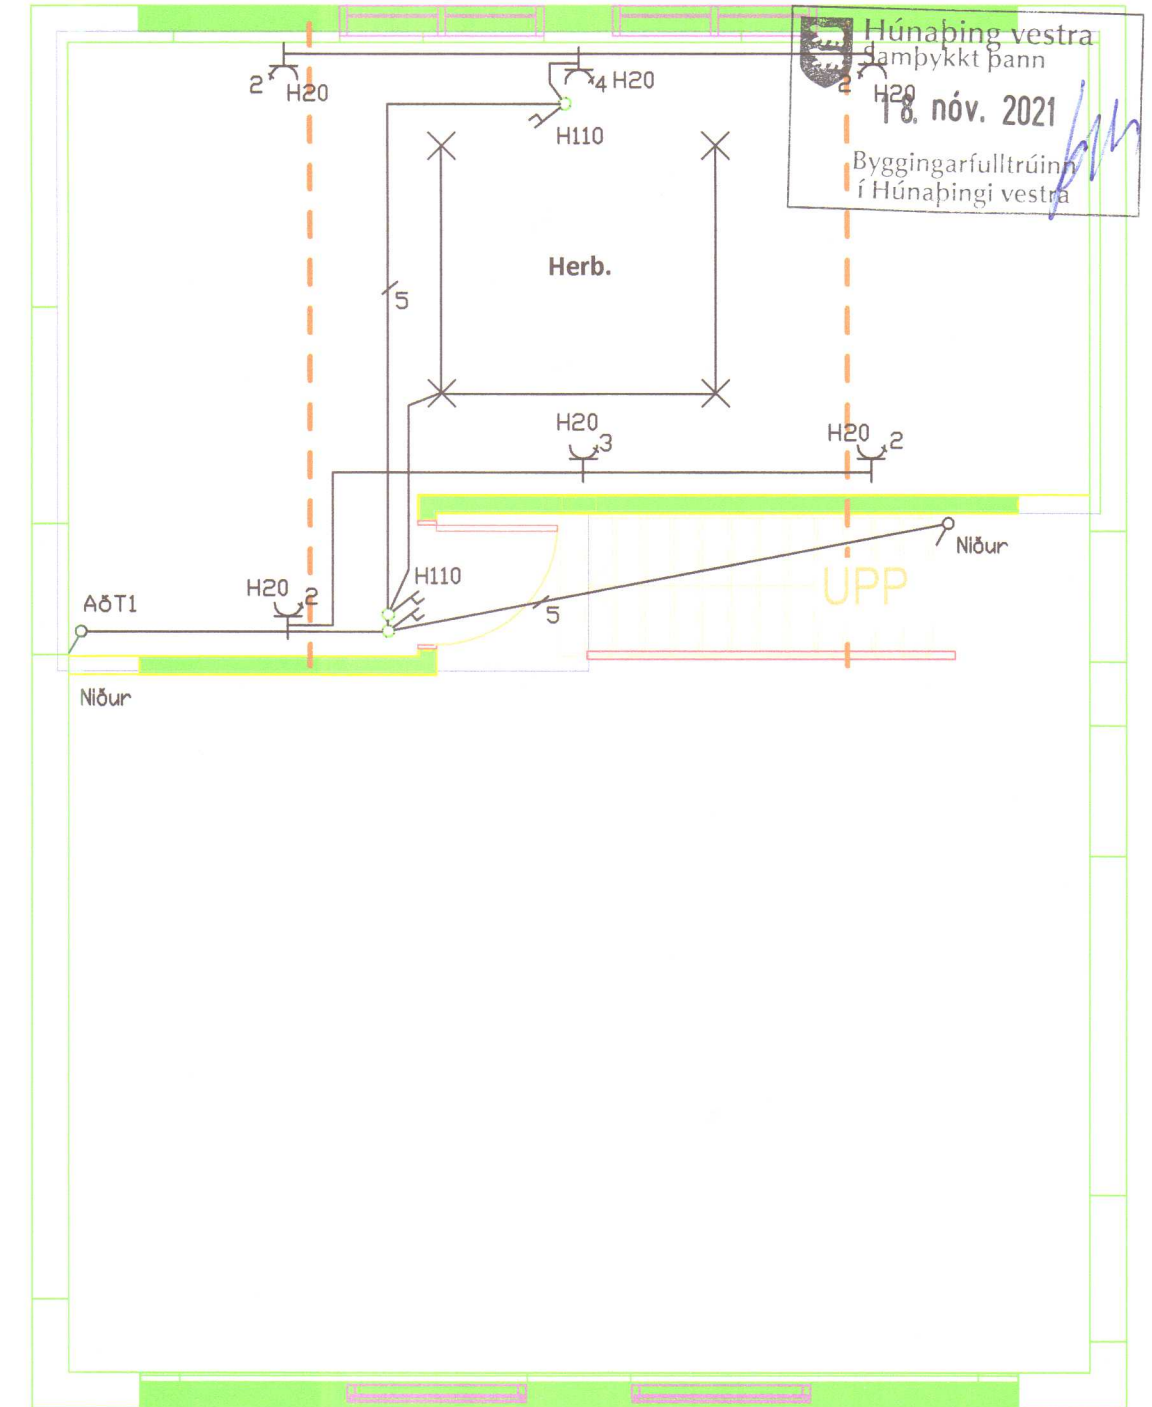


Grunnmynd Bakkatún 4 2. hæð M:1:50
Almenn raflögn

- Hæð rofa sé 110 cm og veggjóna sé 165 cm
- Pípur séu 16mm, ídr. 3x1,5q vír
- Málstraumur rofa og tengla sé 13A
- Hæð tengla sé 20 cm nema í eldhúsi, baði og Þvottahúsi sé 110cm. Hæð veggjóna sé 165
- 16A lagnir skulu vera í 20 mm rörum, ídregnar 2,5q vír, 25A lögn skal vera í 20 mm röri, ídregnar 4q vír
- Nánari útfærsla og staðsetning ljósa sé í samráði við eiganda, og hönnuði. Nánari staðsetning rafbúnaðar í Eldhúsi skoðist nánar með tilliti til Eldhúsinnréttingar.
- Lýsing í íbúðinni eru að mestu innfellt 230V ledlýsing og eitthvað af þeim með dimmer (Stofa, Eldhús o.fl.)
- Aðaltafla T1 skal vera a.m.k. 60 greina auk mælaholfs og máspennuhólfs. Greinatafla kemur síðar í Bilgeymslu.
- Allur rafbúnaður skal vera af viðurkenndri gerð CE merktur.
- Allar lagnir skulu vera samkvæmt ÍST ²⁰⁰/₂₀₀₆ um raflagnir bygginga
- Rafverktaki ber alla ábyrgð á öllum raflögnum hússins þó að villur finnist í raflagnateikningum.

Nema annars
sé getið

Skýringar

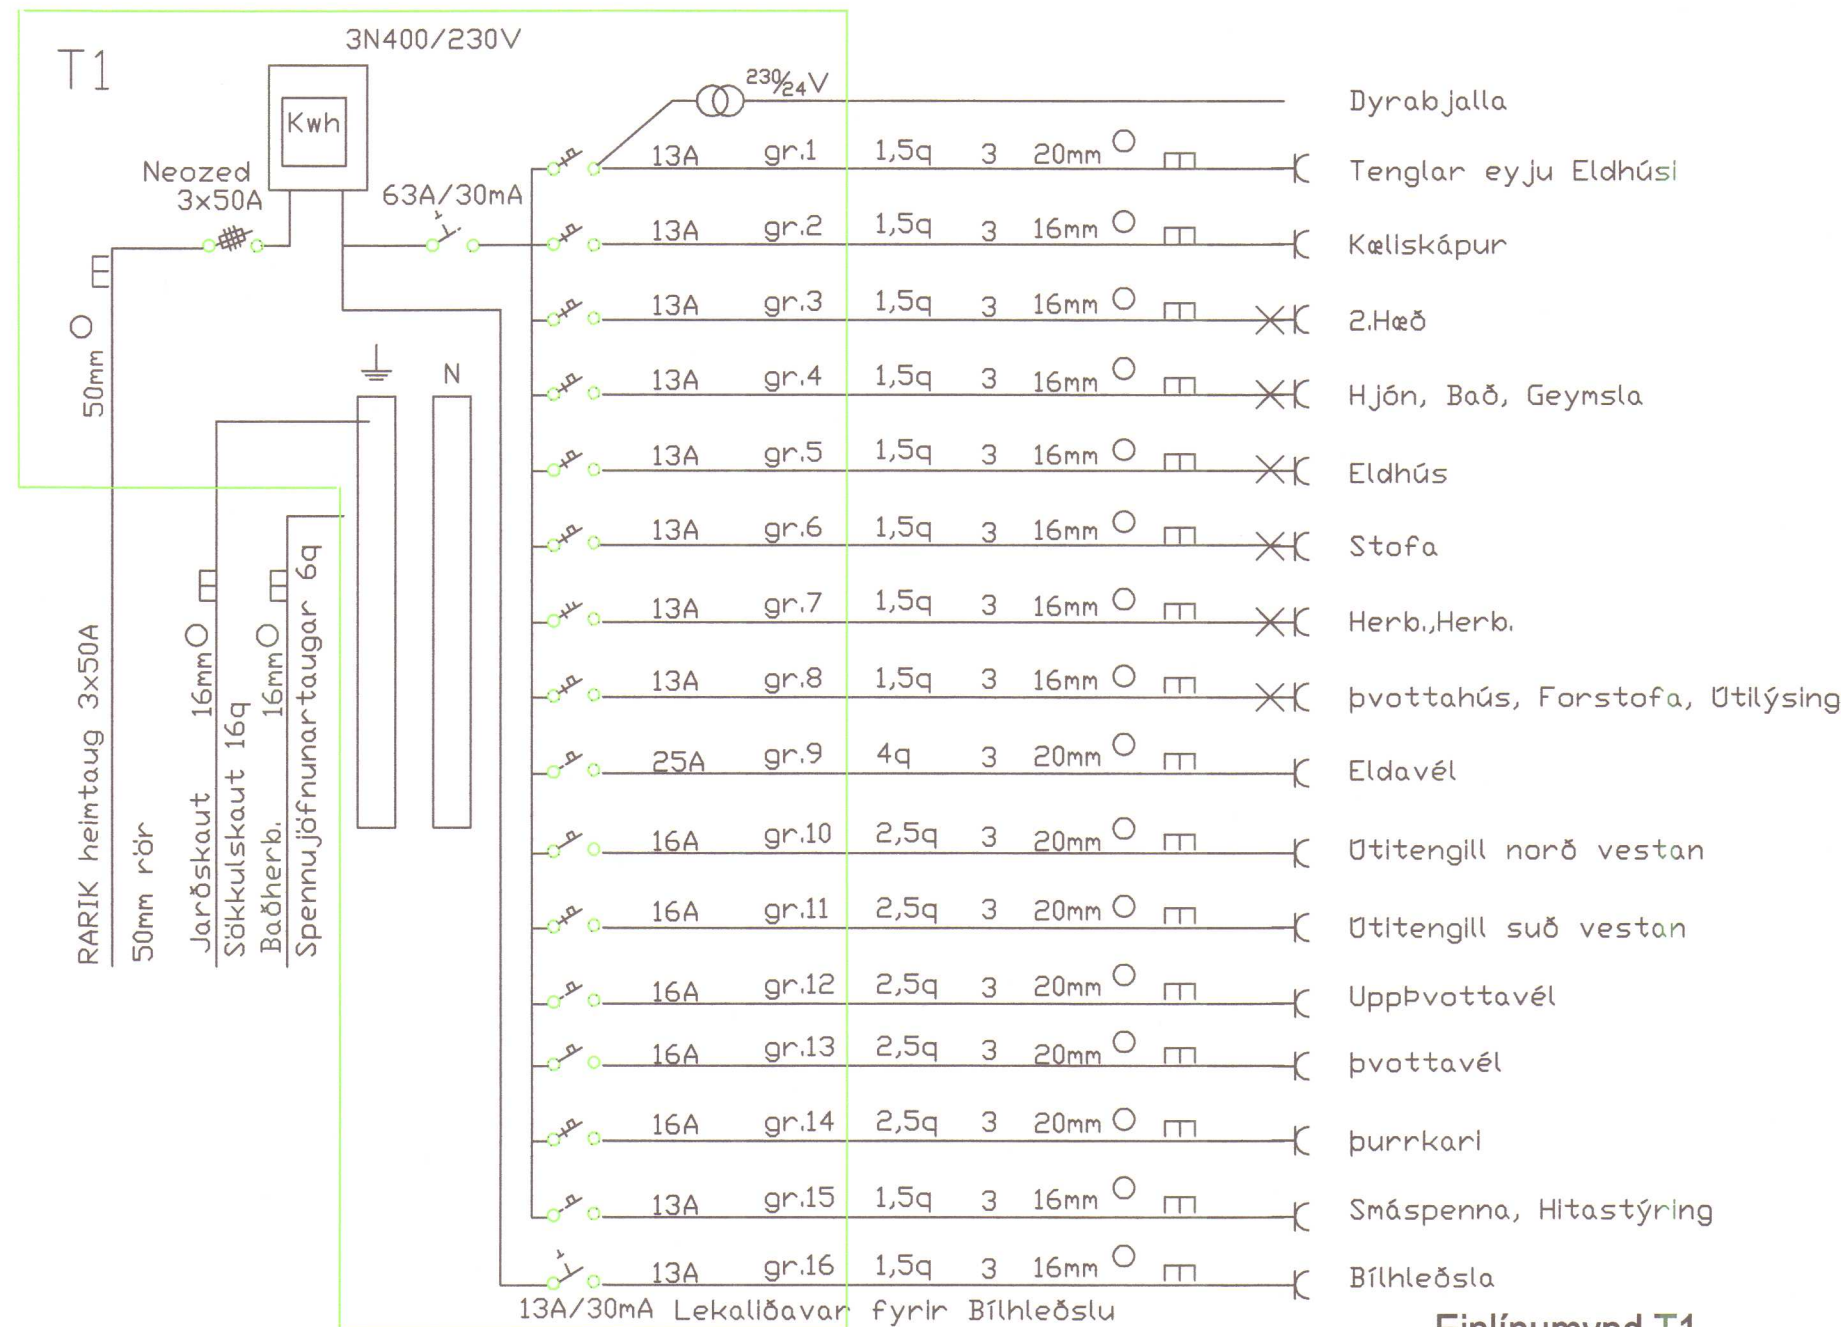

Einlínunmynd T1

HÖNNUNARSTJÓRI
Bjarni Þór Einarsson, kt. 310348-2449

WANNAB/TEKOL	Kennitala:	Símanr.
Ársæll Danielsson lögg.rafverktaki.	010853-3549	893-1866, 451-2466
Bakkatún 4, 530 Hvammstanga Húnaþingi vestra		
Verkam. Blað NR. 1 af 2		
Bakkat4		