




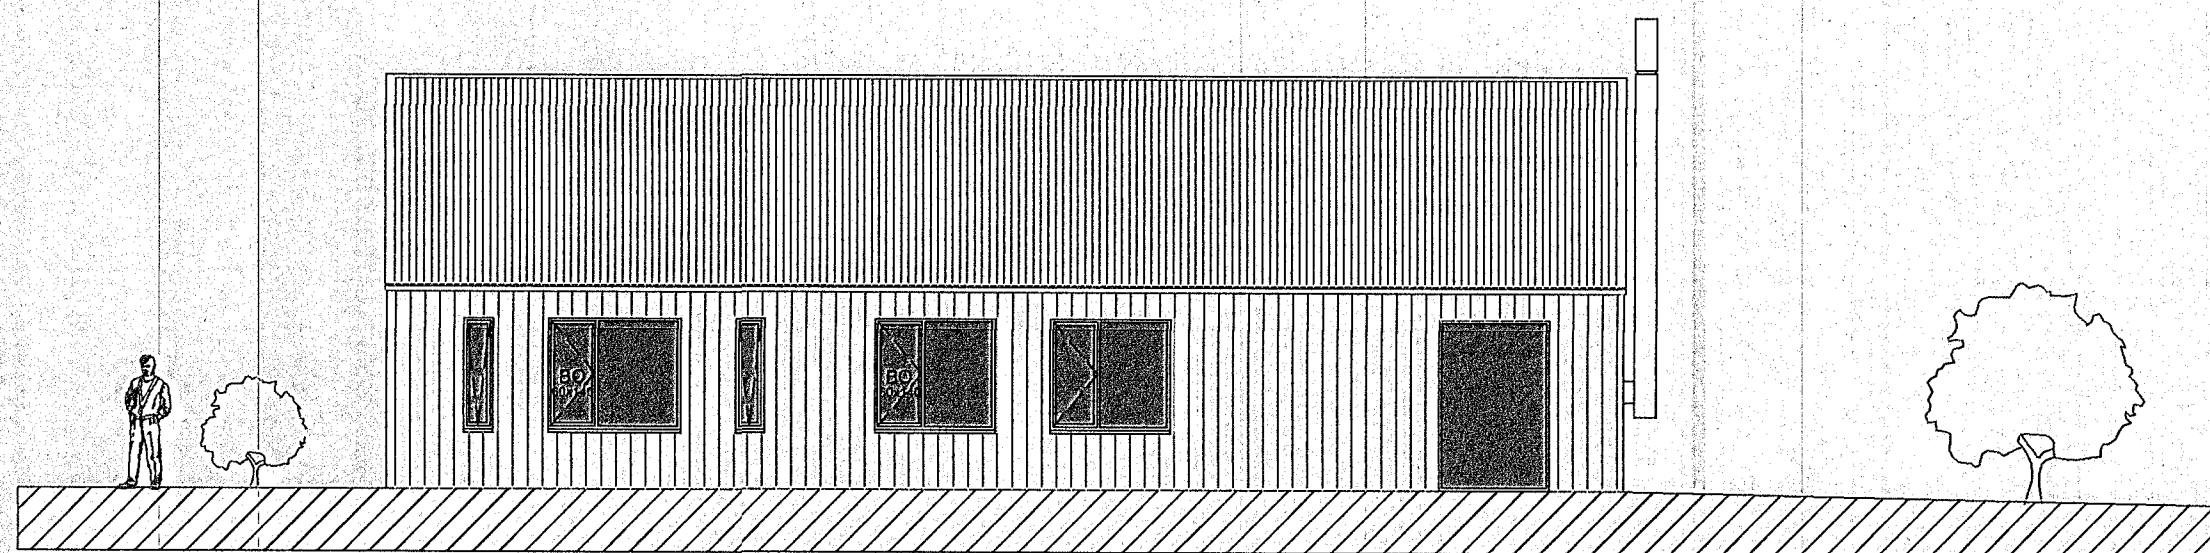


ÚTLIT NORÐUR
1:100

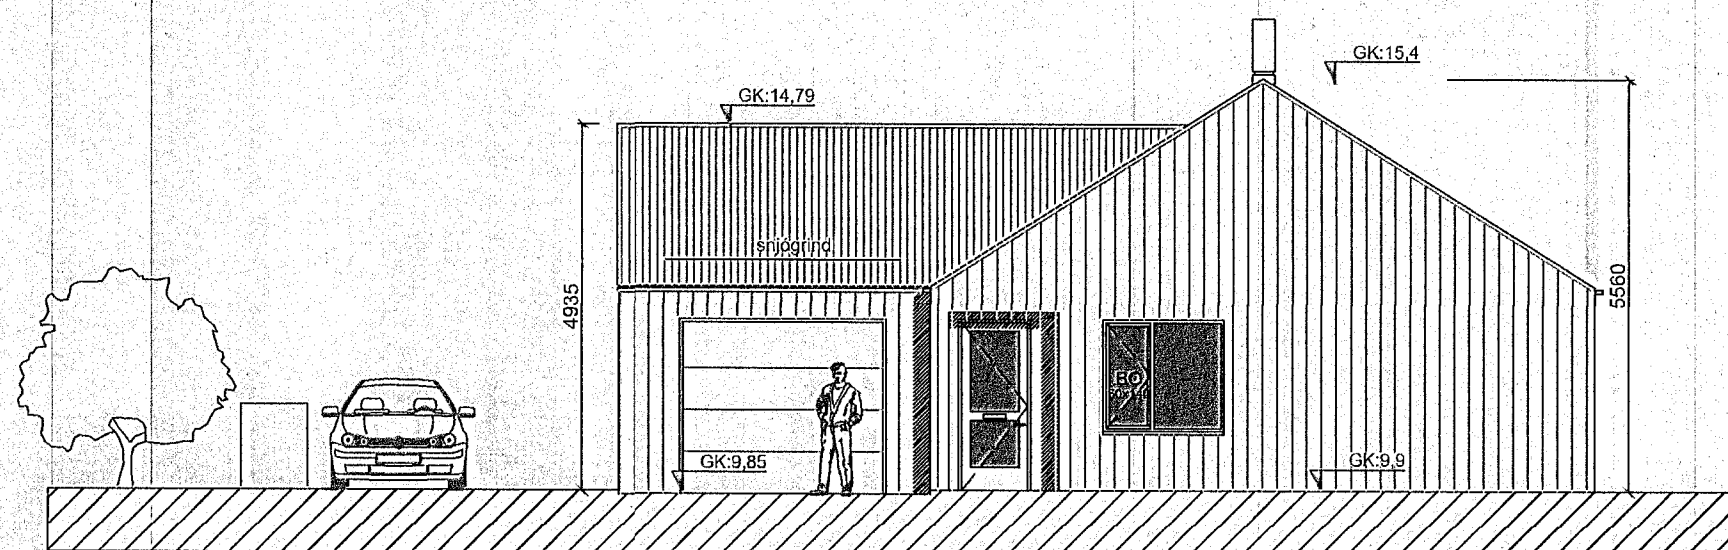


ÚTLIT AUSTUR
1:100

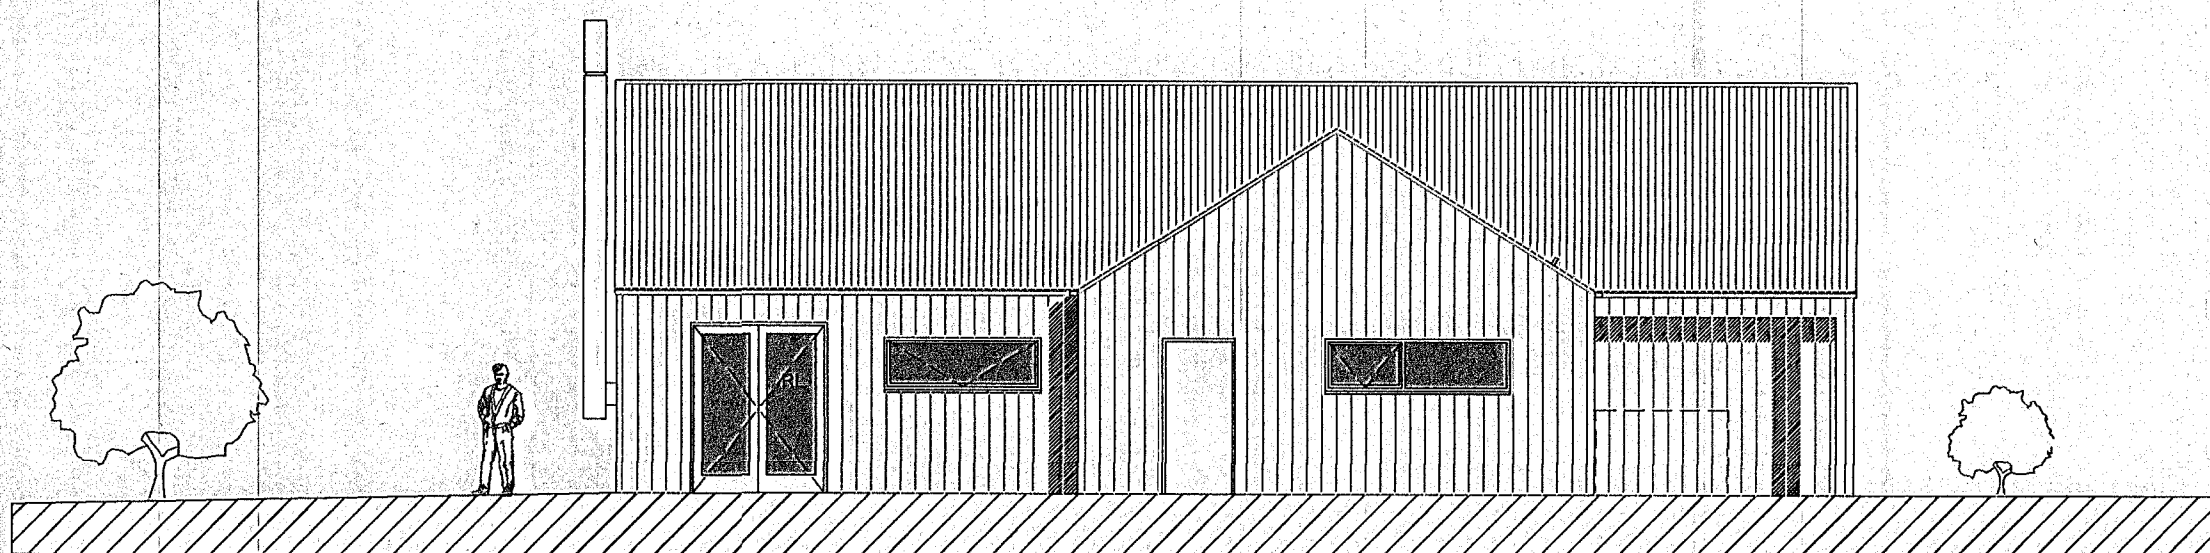


ÚTLIT SUÐUR
1:100

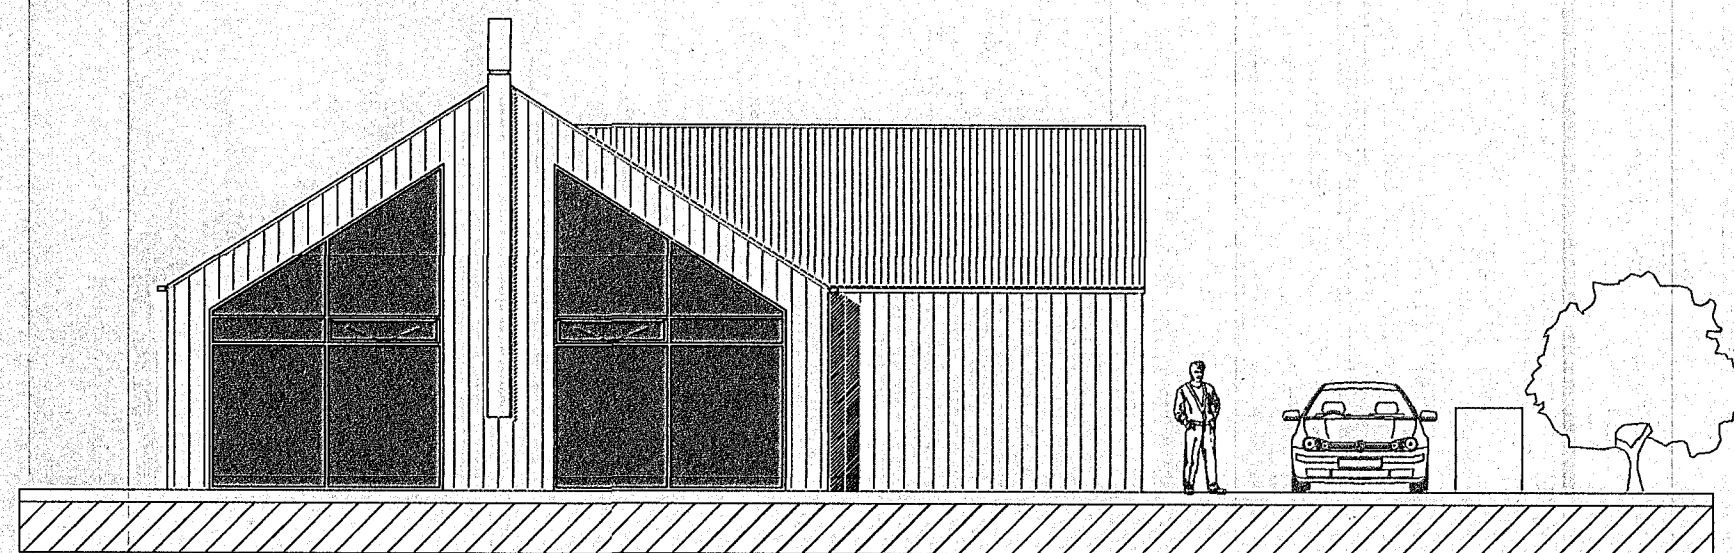

ÚTLIT VESTUR
1:100

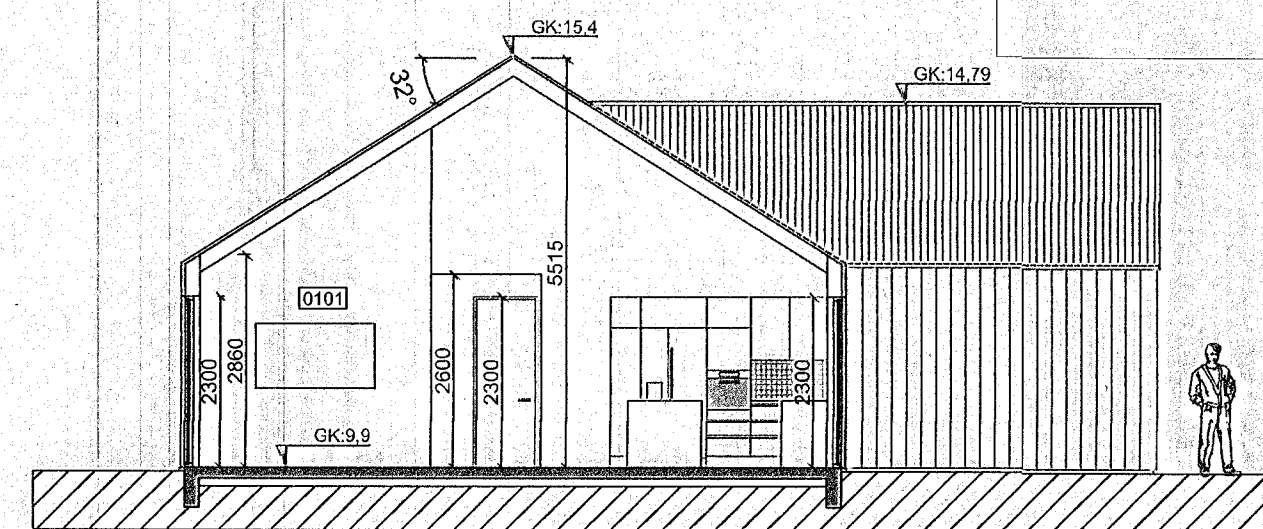

SNEIDING X-X
1:100

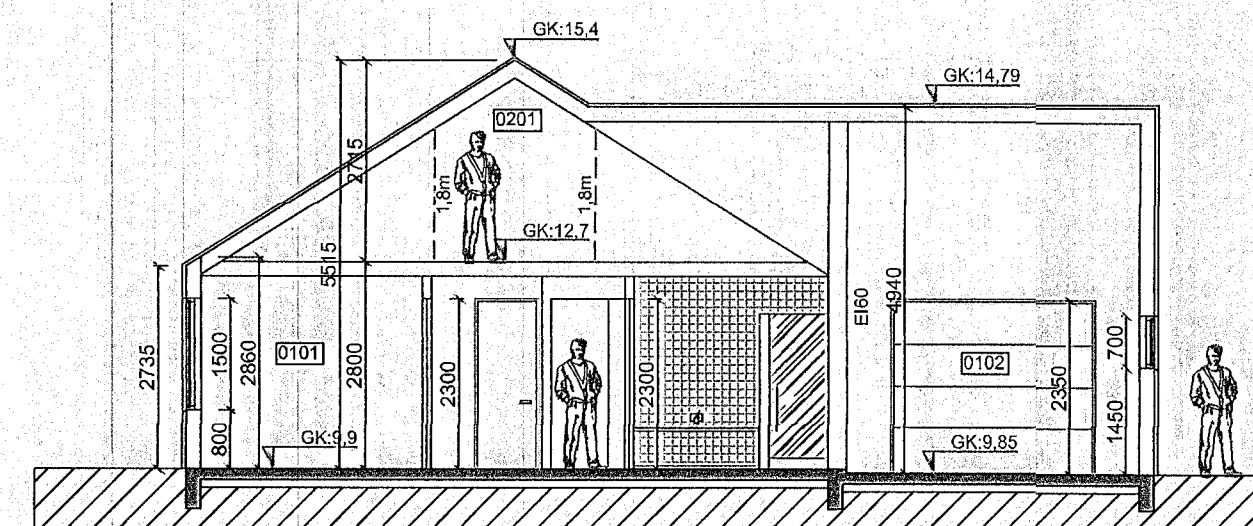

SNEIDING Y-Y
1:100

Notkun heimiluð
á ábyrgð höfundar
23. nóv. 2020
Byggingarfulltrúinn
í Húnaþingi vestra

Þá bókan

MÓTTEKIÐ
- 4. des. 2020
Byggingarfulltrúinn
í Húnaþingi vestra

BREYTINGAR			
NR.	DAGS.	BREYTING	SP.

K.J. ARK. slf 650319-0360

TEL: 899-3234
E-MAIL: kjartan@kjhonnun.is
E-MAIL: jon@kjhonnun.is

HÖNNUN - SKIPULAG - RÁÐGJÖF
KJARTAN RANSSON FJ/IDSA 270365-3539
JÓN M. HALLDÓRSSON BYGGINGAFR. 091162-3509

Jon M. Halldórsson

VERK
BAKKATÚN 6
HVAMMSTANGA

TEIKNING
ÚTLIT OG SNEIDINGAR

KVARDI
1:100

DAGS.
03.09.2020
TEIKNAD AF
KR, JMH

TEIKNING NR.

10-03