






SNID B-B

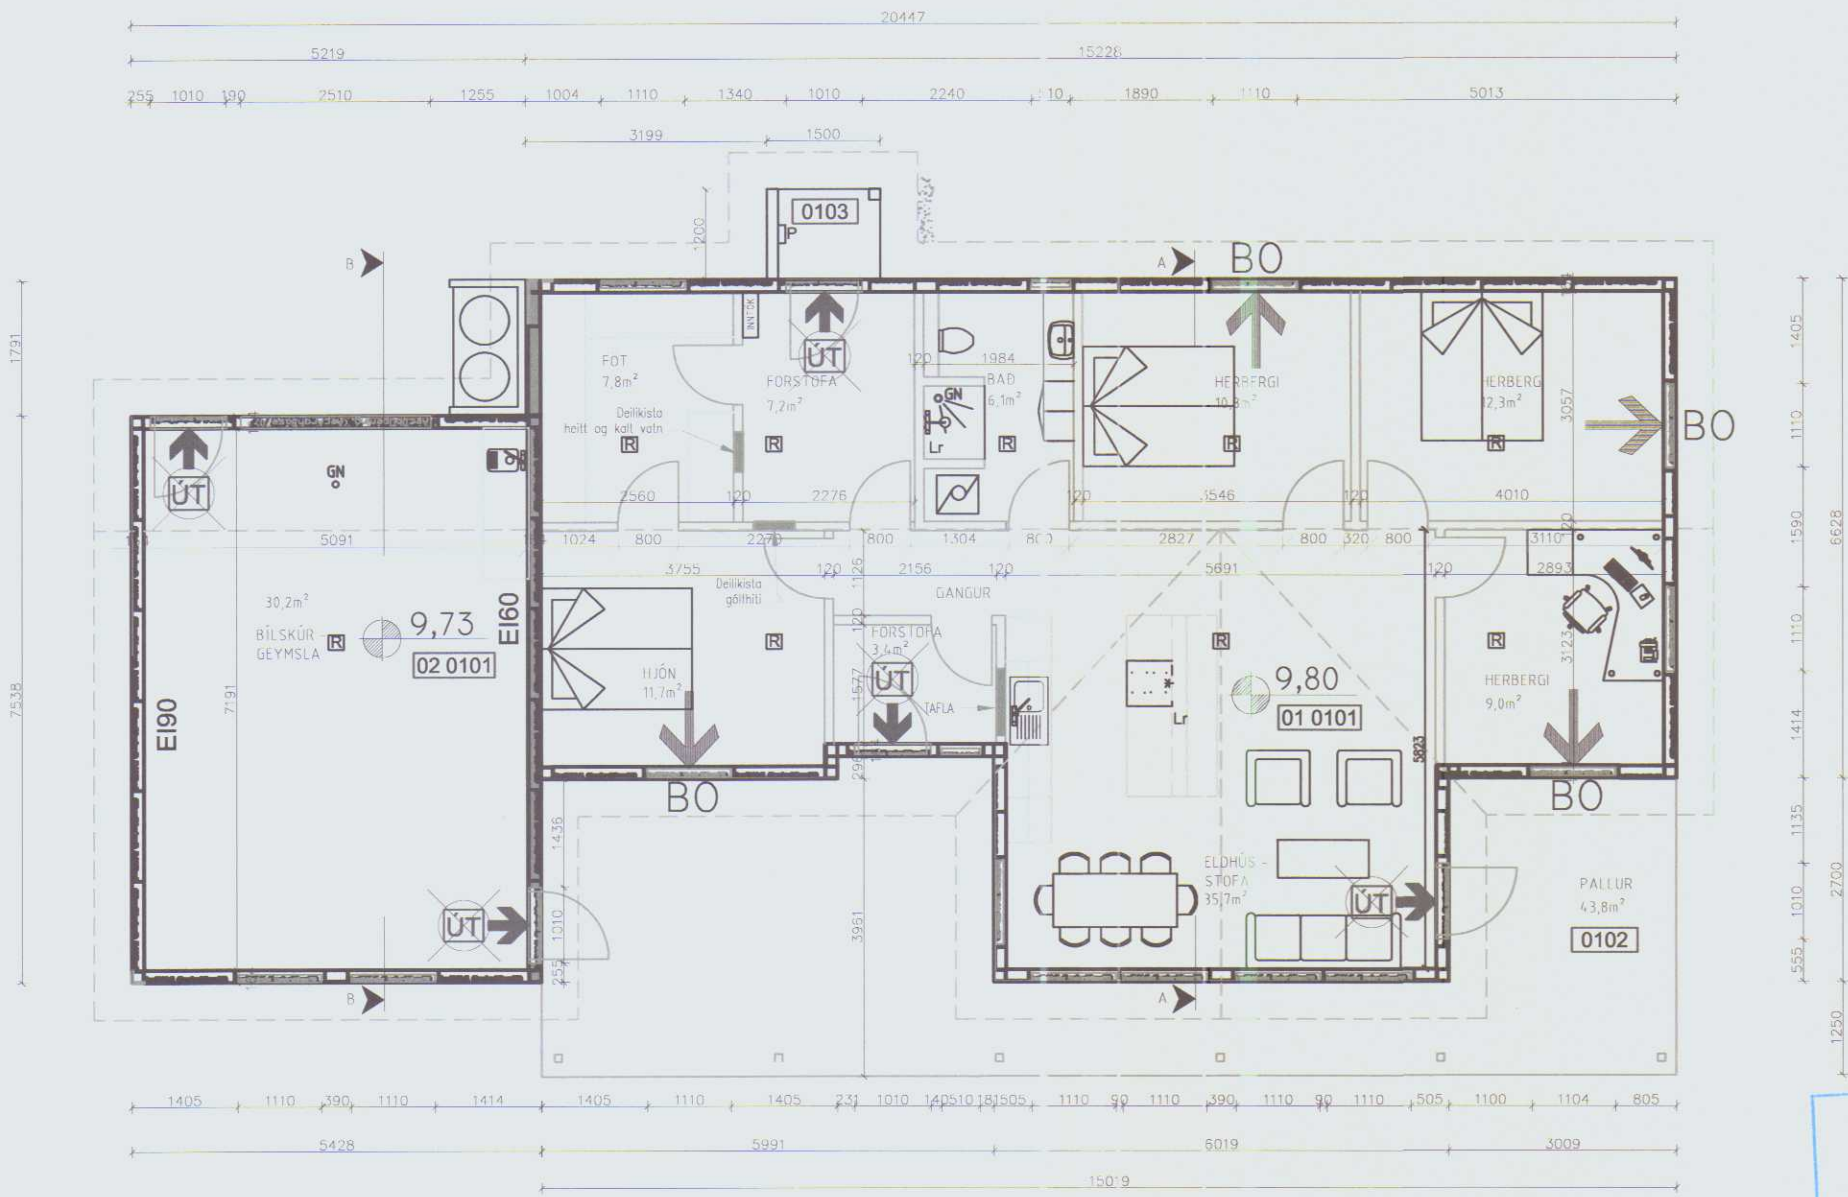

GRUNNMYND MKV. 1:100

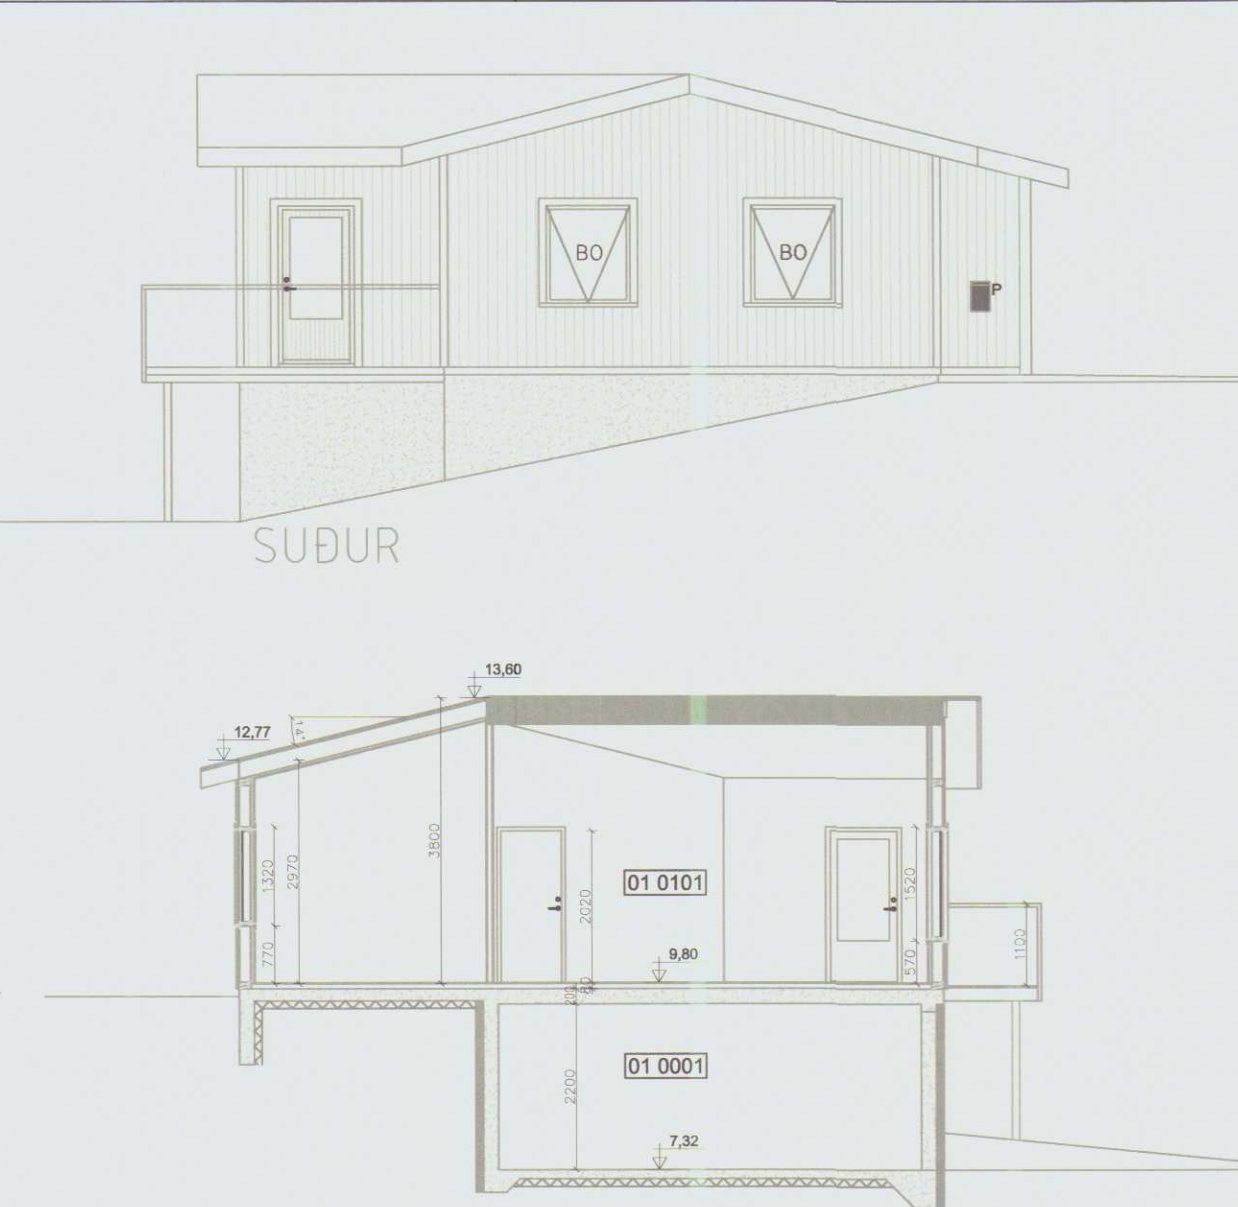

SNID A-A

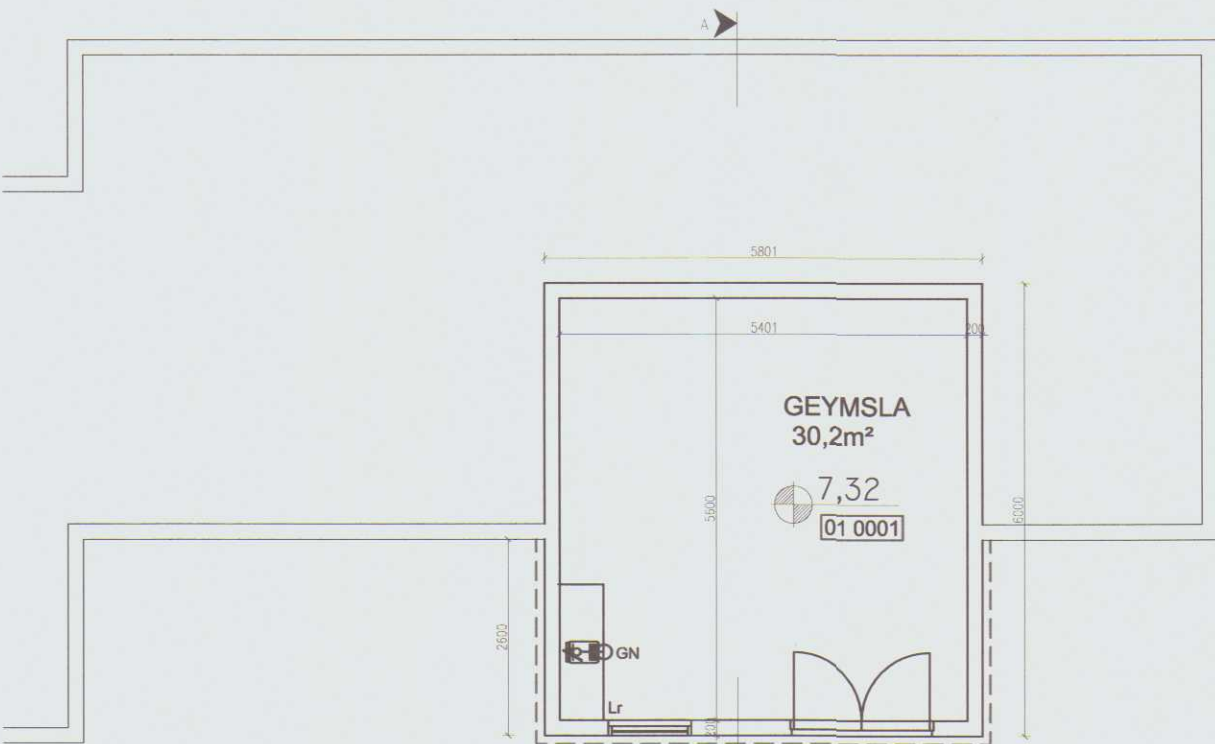


KJALLARI MKV. 1:100

HÆÐIR Á LÓÐAMÖRKUN
L034 9,60m
L035 6,40m
L039 9,70m
L040 6,30m

MÓTTEKIÐ
4. des. 2018
Byggingarfulltrúinn
í Húnaþingi vestra

Húnaþingi vestra
Samþykkt þann
11. des. 2018
Byggingarfulltrúinn
í Húnaþingi vestra

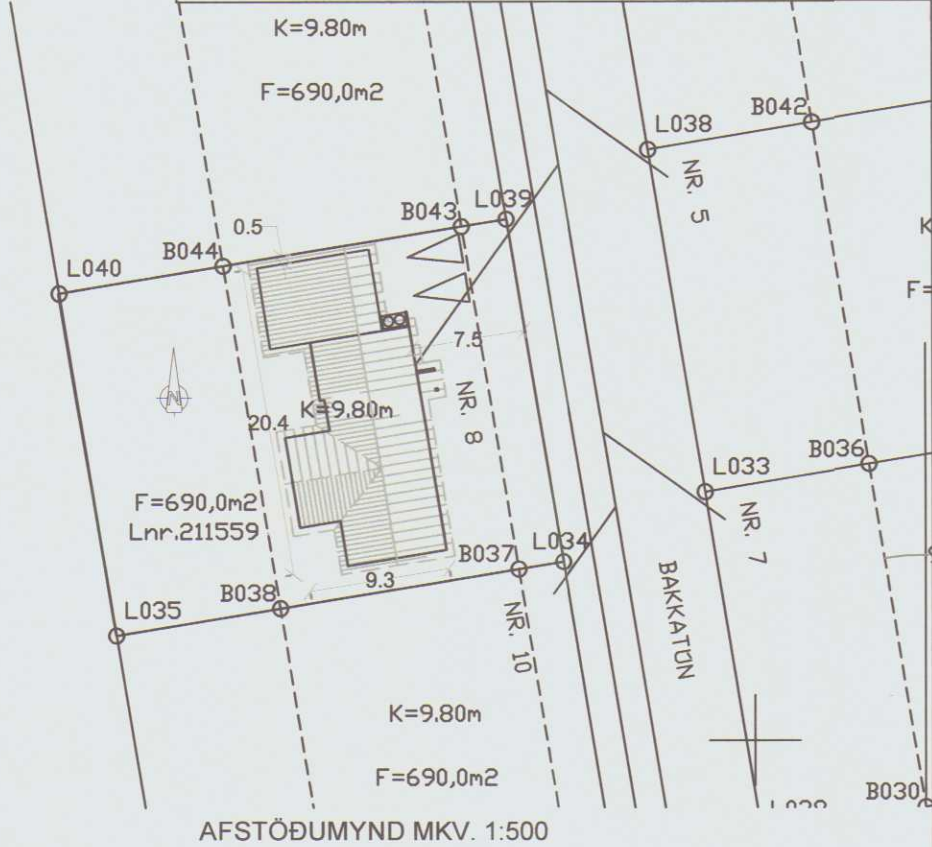

BYGGINGARLÝSING
Nýtt íbúðarhús á lóðinn Bakkatún 8 á Hvammstanga, landnúmer 211559. Húsið er timburhús á steypum grunni. Húsið er tveir matshlutar, matshluti 01 er kjallari 30,6m² - 89,3m³ og íbúðarhús 115,2m² - 407,3m³, samtals 506,6m² með botnplötu og matshluti 02 er bílskúr 40,7m² - 150,8m³. Lóðin Bakkatún 8 er 690m² og nýtingarhlutfallið er 0,23. Tvö bílastæði eru á lóðinni. Gólfplata er steypd á fyllingu í kóta 9,80m. Einangrun undir gólfplötum og að kjallaraveggjum í jörð er 100mm frauðplast 24 kg/m². Loftthæð í kjallara er 2,2m. Útveggir eru gerðir úr 45x145mm timburgrind sem klædd er utan með 9mm grenikrossviði og loftræstri vatnskápu úr lóðréttri vatnssklæðningu eða sambærilegu efni. Útveggir eru einangraðir með 150mm steinullareinangrun, innan við einangrun kemur rakavamarlag 0,2mm polplast, 35mm steinullarfyllt lagnagrind og 13mm FERMACELL- gífsklæðning eða önnur sambærileg. Innveggir eru gerðir úr 45x70mm timburgrind sem fyllt er með 70mm þéttullar einangrun 50 kg/m³ og klæddir báðu megin með 13mm FERMACELL- gífsklæðningu eða öðru sambærilegu efni. Burðarvirki þaks í matshluta 01 og 02 er 45x225mm trésperrur c/c 600mm og burðarbitar úr límtré. Þakið er þéttklætt með 25x150mm borðaklæðningu þakpappa og báruðu aluzínki. Þakið er einangrað með 200mm þakull með áföstum vindpappa milli sperra. Loftun yfir einangrun er 25mm og þrjú 40mm loftunarrör í hvert spennubíl. Neðan á sperrur kemur rakavamarlag úr 0,2mm polplasti, 35mm steinullarfyllt lagnagrind 13mm FERMACELL- gífsklæðning eða önnur sambærileg. Gluggar eru smíðaðir hjá Tveim smíðum ehf. á Hvammstanga eða Berki ehf. á Akureyri og glerjaðir með Energy einangrunargleri. Lagnaleiðir milli íbúðar og bílskúrs eru ídráttarrör í og/eða undir steyptri gólfplötu. Hitakerfi hússins er gólfhit. Í matshluta 01 er gólfhitilögn í einangrunarmottu og gólfhitilögn samtals 70mm þykk, en í matshluta 02 er gólfhitilögnin í steyptri gólfplötu. Gólfthæð í matshluta 01 er því 70mm ofar en í matshluta 02 eða í kóta 9,80. Hámarkshit á neysluvatni er 65°C. Loftræsting er náttúruleg um opnanlega glugga nema frá eldhúsi og baði, þar er vélrænt útsog. Læstum lyfjaskáp skal komið fyrir í eldhússinnréttingu og læstum skáp fyrir hreinsiefni í þvottahúsi.

BRUNAVARNIR
Björgunarpöng og flóttaleiðir er sýnt á grunnmynd og björgunarpöng á útliti. Koma skal fyrir reykskynjum í öllum herbergjum. Staðsetja skal handsókkvæðni í samráði við eldvarnarefirlit.

KÖLNUNARTÖLUR	U-GILDI	SKÝRINGAR
Þak	0,15 W/m²K	Gólfniðurfall oGN
Útveggir steyptri	0,35 W/m²K	Póstkassi P
Útveggir léttri	0,23 W/m²K	Reykskynjari R
Gluggar	1,55 W/m²K	Loftræsting Lr
Hurðir	1,28 W/m²K	
Gólf	0,23 W/m²K	
Útveggir, meðaltal	0,39 W/m²K	
Heildarorkuþörf	12.689 W	Heildarvarmaleiðnitalap 7.624 W

Hönnunarstjóri: Bjarni Þór Einarsson, kt. 310348-2449	Áritun hönnunarstjóra:
Breyting dags:	Samþykktur:
30. 05. 2017	BPE
16. 11. 2017	BPE
5. 12. 2017	BPE
27. 11. 2018	BPE
Verk:	Hannað / teiknað: BPE/BEE
Viðfangsefni	Yfirland: BPE
EIÐYLISHÚS OG BÍLGEYMSLA GRUNNMYNDIR, ÚTLIT, SNID OG AFSTÖÐUMYND	Dagsetning: 02. 05. 2017
	Sargþykktur: 1:100 og 1:500
	Meðfarir:
	Verk - Teikning númer: 170501 - HBT8101

RÁÐBARDUR SF.
RÁÐGJÖF OG VERKFRÆÐIÞJÓNSTA

Bjarni Þór Einarsson MTFÍ
Byggingarteknikfræðingur Bsc. kt. 310348-2449
Höfðabraut 6, 530 Hvammstanga, bthe@itm.is
Símar: 455-2511, 892-8296, fax: 455-2509