



Notkun heimiluð
á ábyrgð höfundar
07. maí 2018
Byggingarfulltrúinn
í Húnaþingi vestra


MÓTTEKIÐ
4. maí 2018
Byggingarfulltrúinn
í Húnaþingi vestra

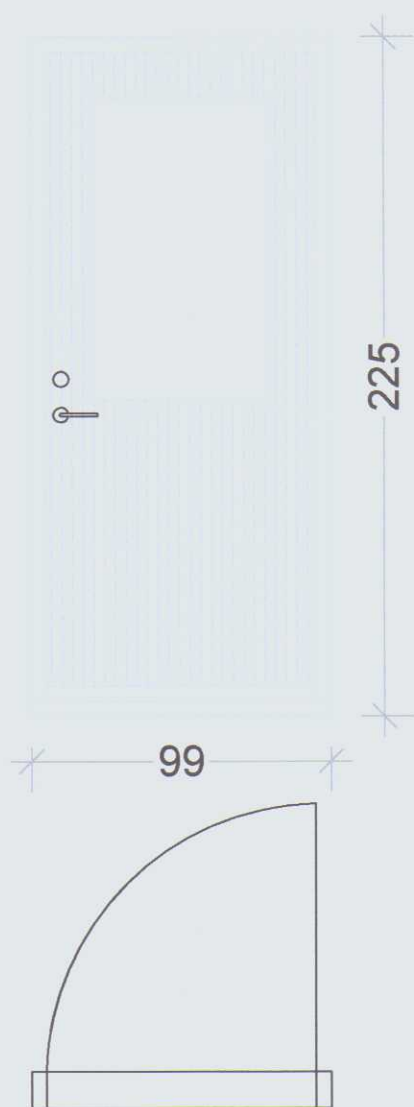


HURÐ Á AUSTURHLIÐ
1 STK MKV. 1:20

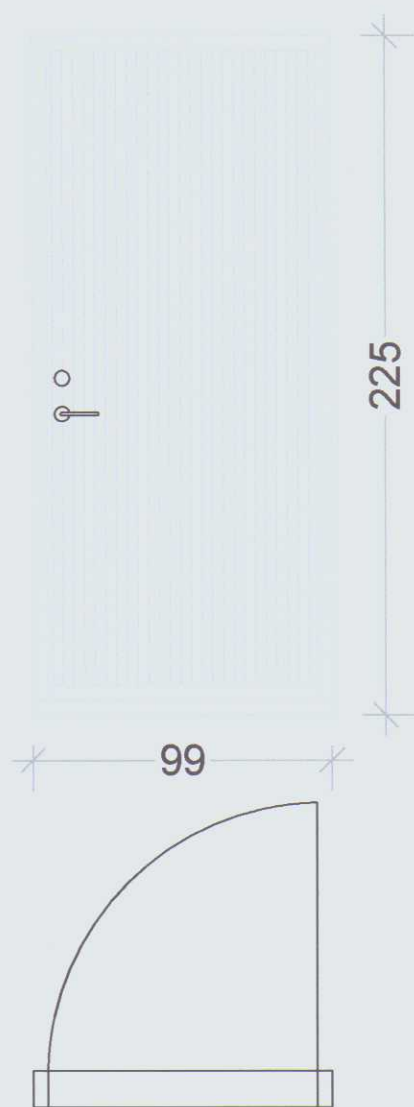


HURÐ Á BÍLSKÚR
1 STK MKV. 1:20

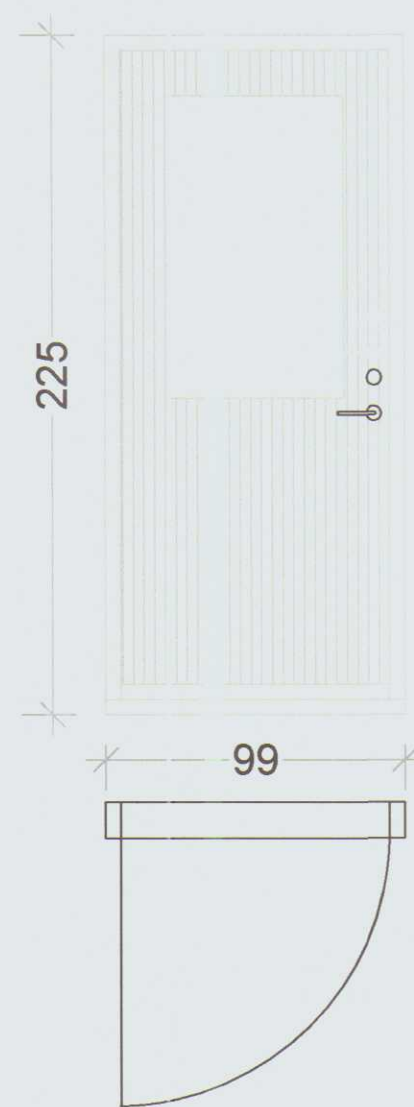


HURÐ Á BÍLSKÚR
1 STK MKV. 1:20

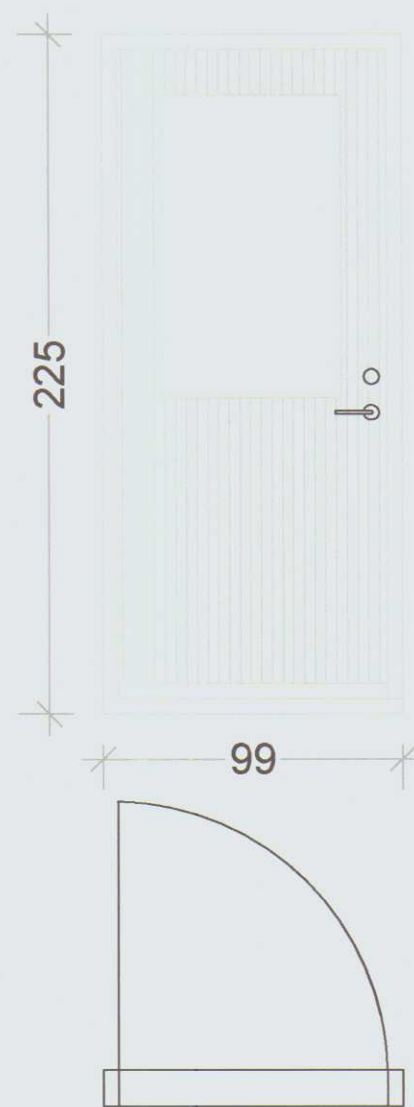


HURÐ Á VESTURHLIÐ
1 STK MKV. 1:20

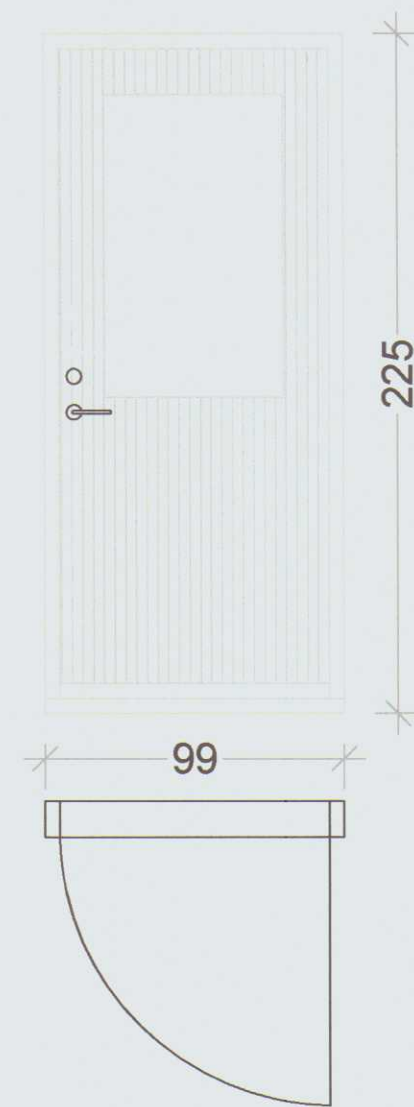

HURÐ ÚR STOFU
1 STK MKV. 1:20

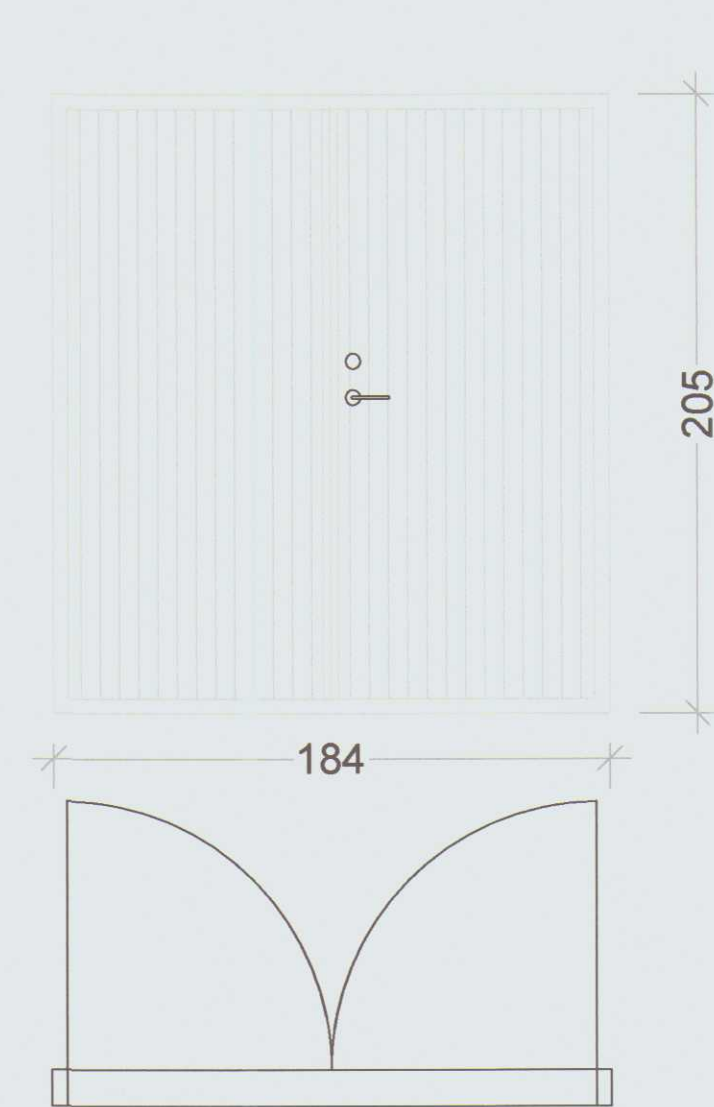

HURÐ Í KJALLARA
1 STK MKV. 1:20

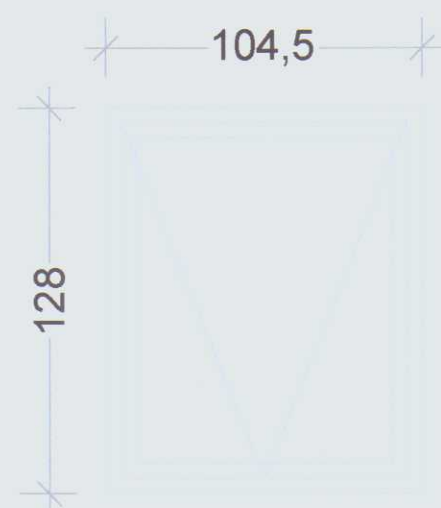


GLUGGI Í HERB.
5 STK MKV. 1:20




GLUGGI Á BAÐI
1 STK MKV. 1:20




GLUGGI Í FORST.
1 STK MKV. 1:20

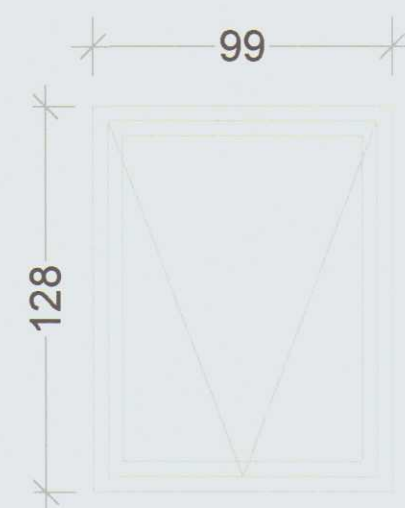


GLUGGI Í ELDHÚSI
1 STK MKV. 1:20

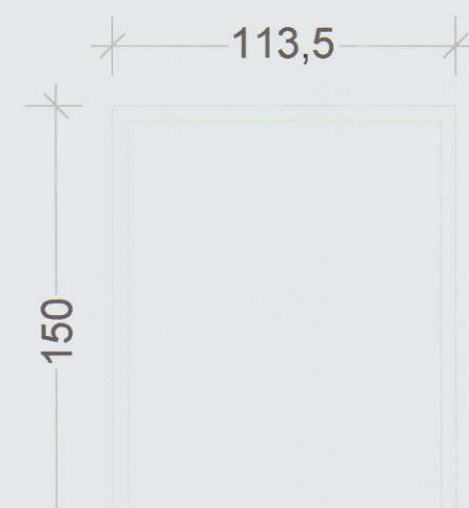


GLUGGI Í STOFU
4 STK MKV. 1:20

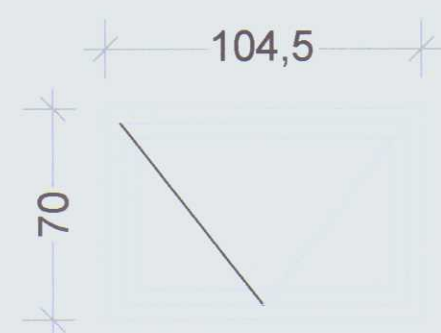

GLUGGI Í BÍLSKÚR
1 STK MKV. 1:20

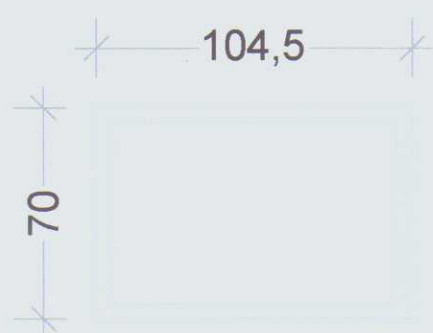


GLUGGI Í BÍLSKÚR
1 STK MKV. 1:20

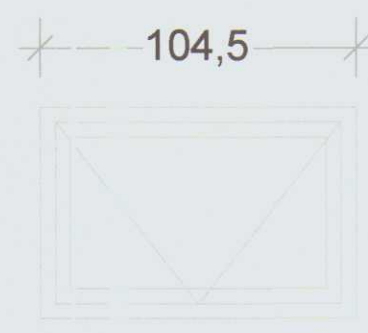


GLUGGI Í FATAHERB.
1 STK MKV. 1:20

Standandi canexcel klæðning þykkt 12mm
Liggjandi 21x45mm timburlektur c/c 400mm
Loftunarbíl lámark 20mm
Vatnsbretti út timbri
Gerefti
Energy einangrunargler
12mm krossviður í nótt á glugga
mál að nótt 41mm
Vatnsbretti út timbri
Timburlisti undir vatnsbretti
Standandi canexcel klæðning þykkt 12mm
Liggjandi 21x45mm timburlektur c/c 400mm
Loftunarbíl lámark 20mm

Breyting dags:	Samþykktur:	Hönnunarstjórn:	Verk:	Hannað / teiknað:
26. 04. 2028	BPE	Bjarni Þór Einarsson, kt. 310348-2449	BAKKATÚN 8, HVAMMSTANGA	BPE/GAS
			EIBÝLÍSHÚS OG BÍLGEYMSLA	Yfirfarar:
			GLUGGAR	BPE
				Dagsetning:
				01. 12. 2017
				Samþykktur:
				Málkvæði
				1:20 og 1:2
				Verk - Teikning númer:
				170501 - HBT8112

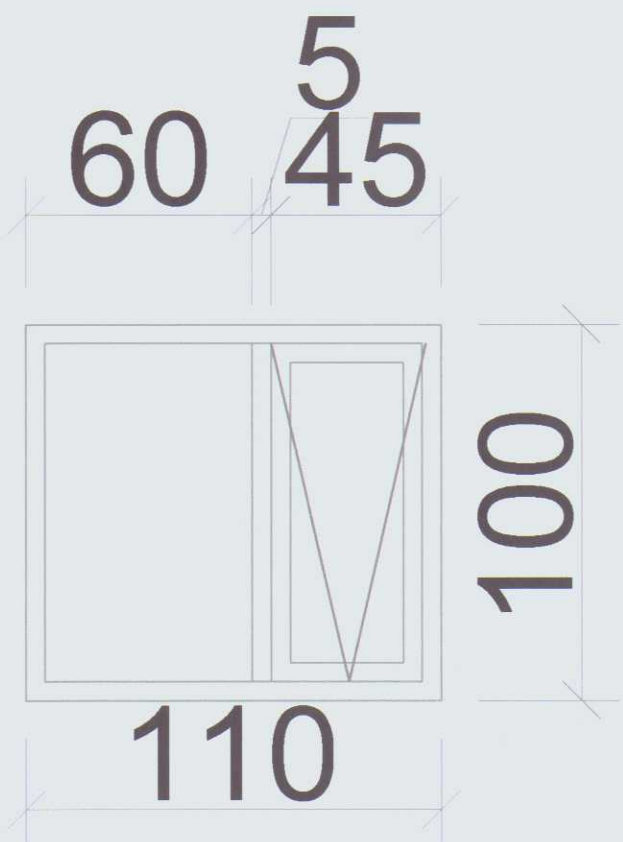


GLUGGI Á KJALLARA
MKV. 1:20

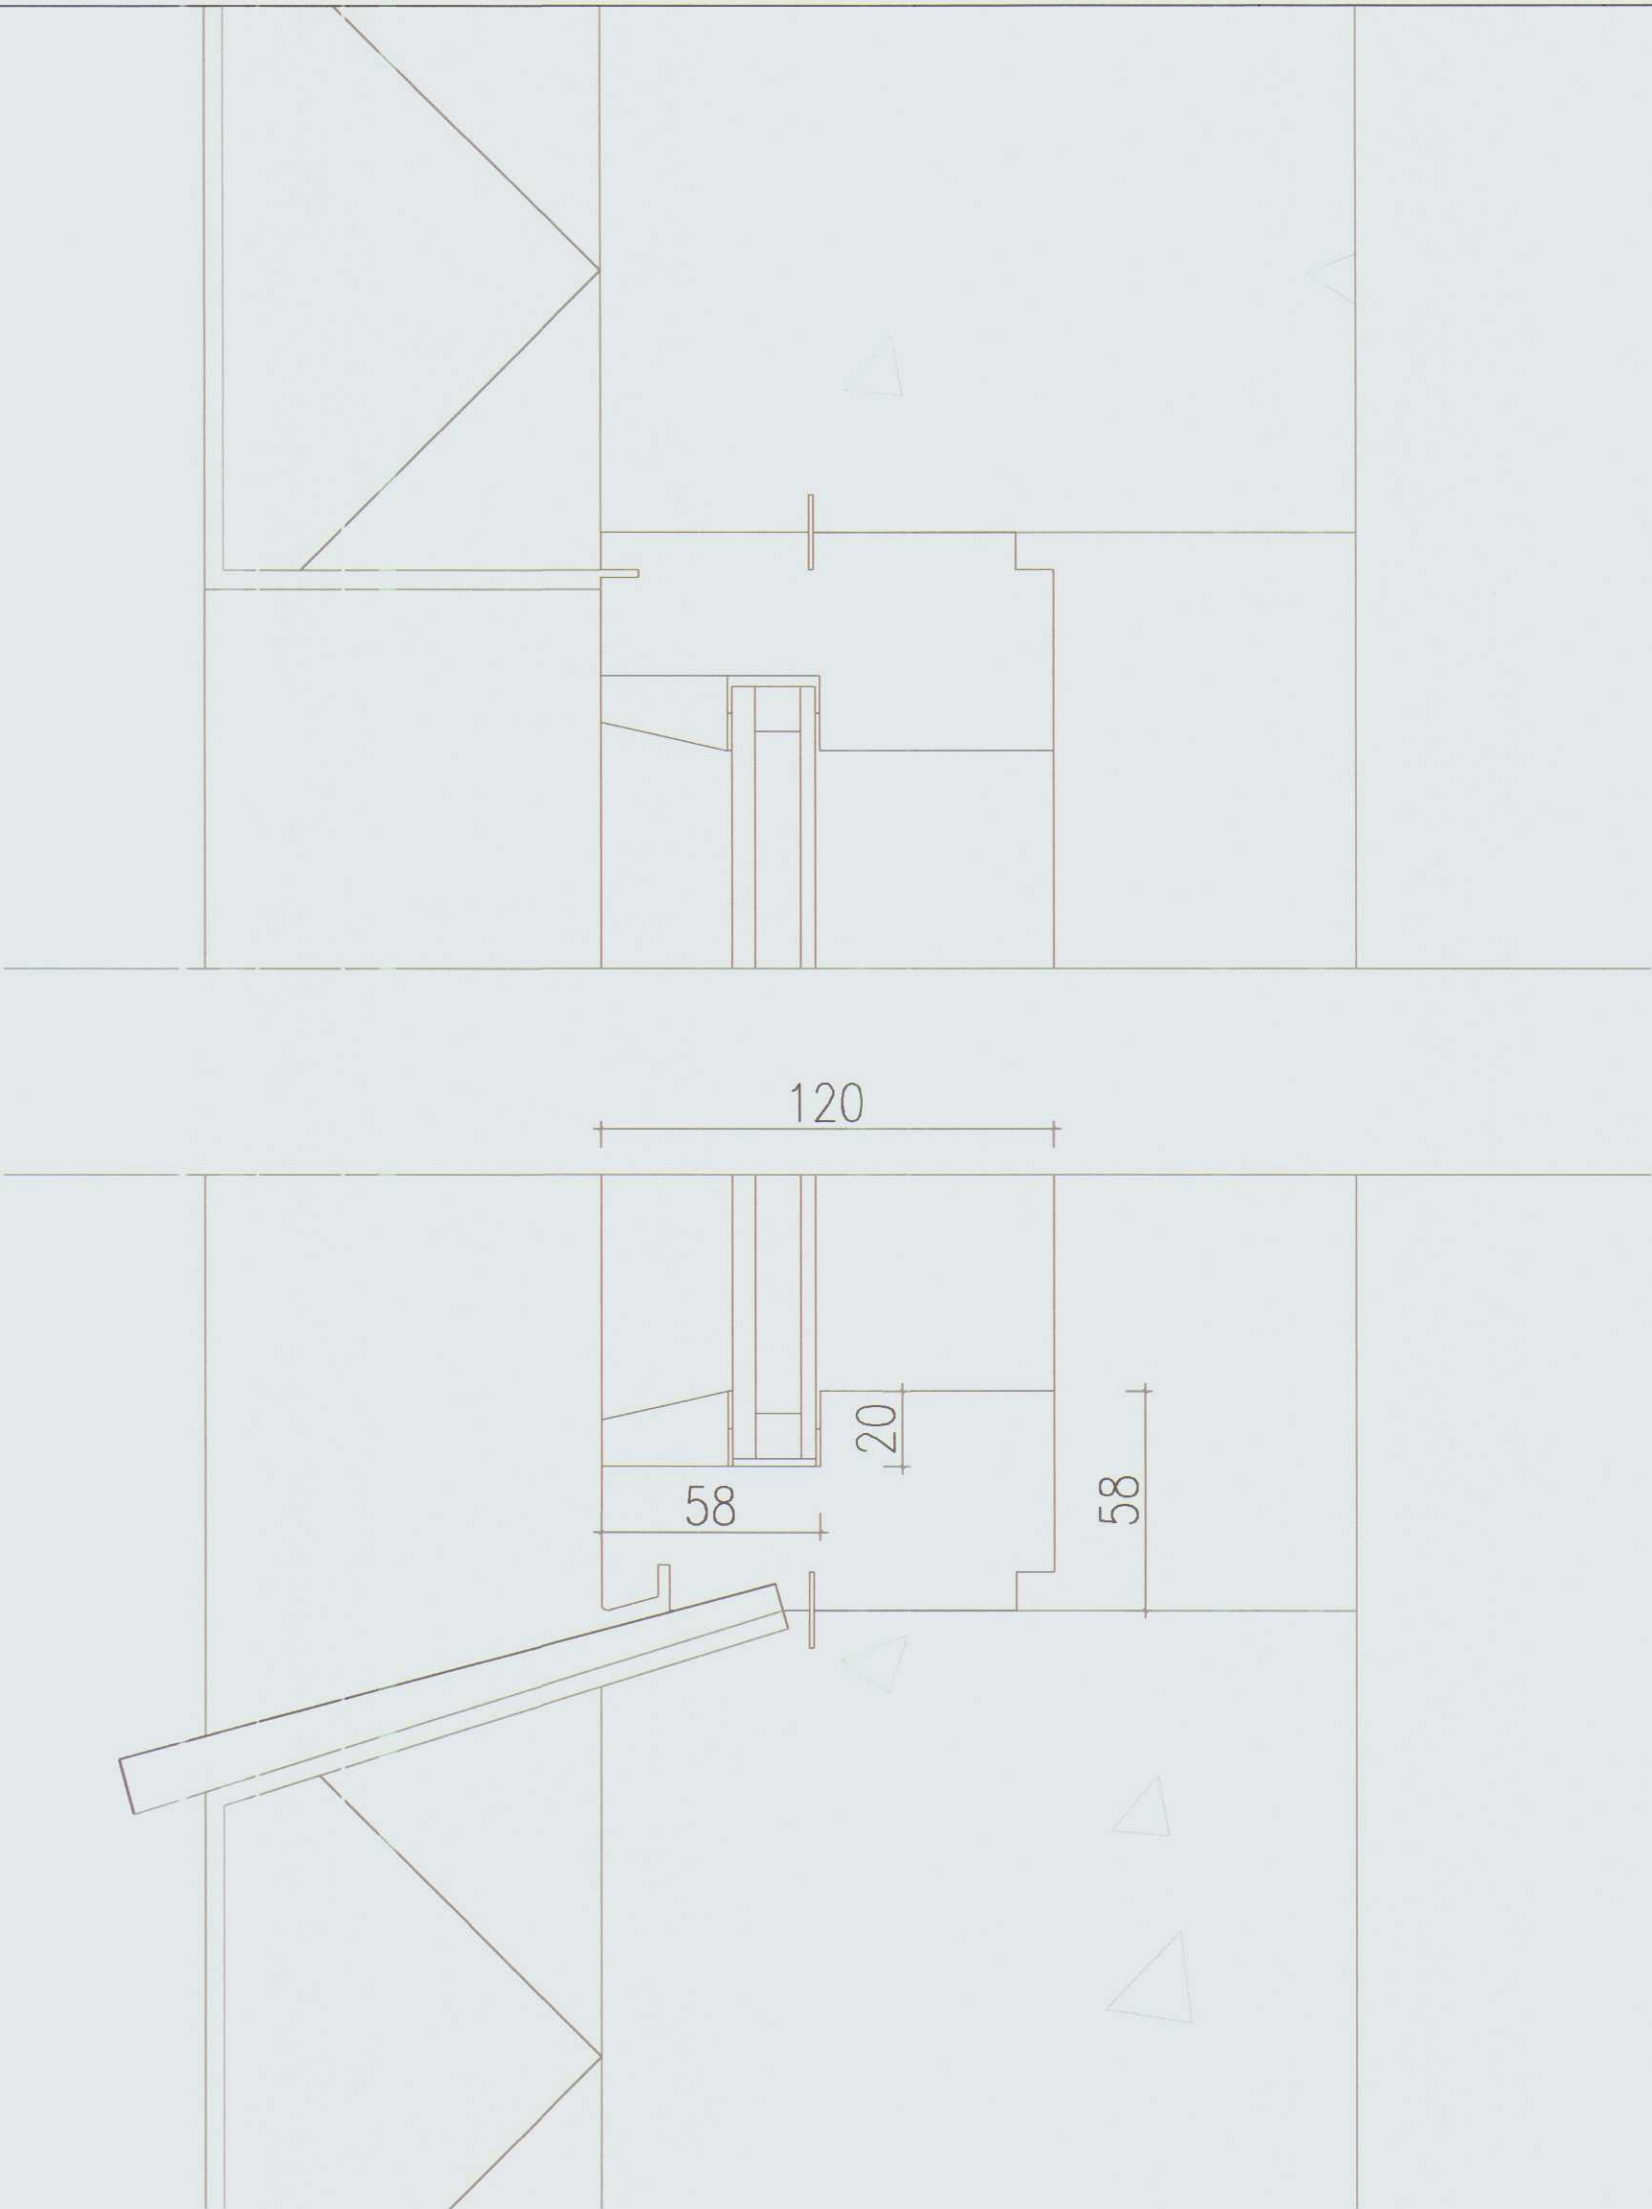



Notkun heimiluð
á ábyrgð höfundar
0 7. maí 2018
Byggingarfulltrúinn
í Húnaþingi vestra

MÓTTEKIÐ
4. maí 2018
Byggingarfulltrúinn
í Húnaþingi vestra

Hönnunarstjóri: Bjarni Þór Einarsson, kt. 310348-2449		Aritun hönnunarstjóra:	
Breyting dags:	Samþykktur:	Verk:	Hannað / teiknað: BbE/PEE
		BAKKATÚN 8, HVAMMSTANGA	Yfirfarið: BPE
		Viðfangsefni	Dagsetning: 01. 12. 2017
		EIBÝLÍSHÚS OG BÍLGEYMSLA GLUGGI Í KJALLARA	Samþykktur:
		RÁÐBARDUR SF. RÁÐGJÖF OG VERKFRÆÐISJÓNUSTA	Mælikvarði:
			1:20 og 1:2
		Bjarni Þór Einarsson MTFÍ Byggingartæknifræðingur Bsc. kt. 310348-2449 Höfðabraut 6, 530 Hvammstanga, bthe@jitn.is Símar: 455-2511, 892-8296, fax: 455-2509	Verk - Teikning númer: 170501 - HBT8111

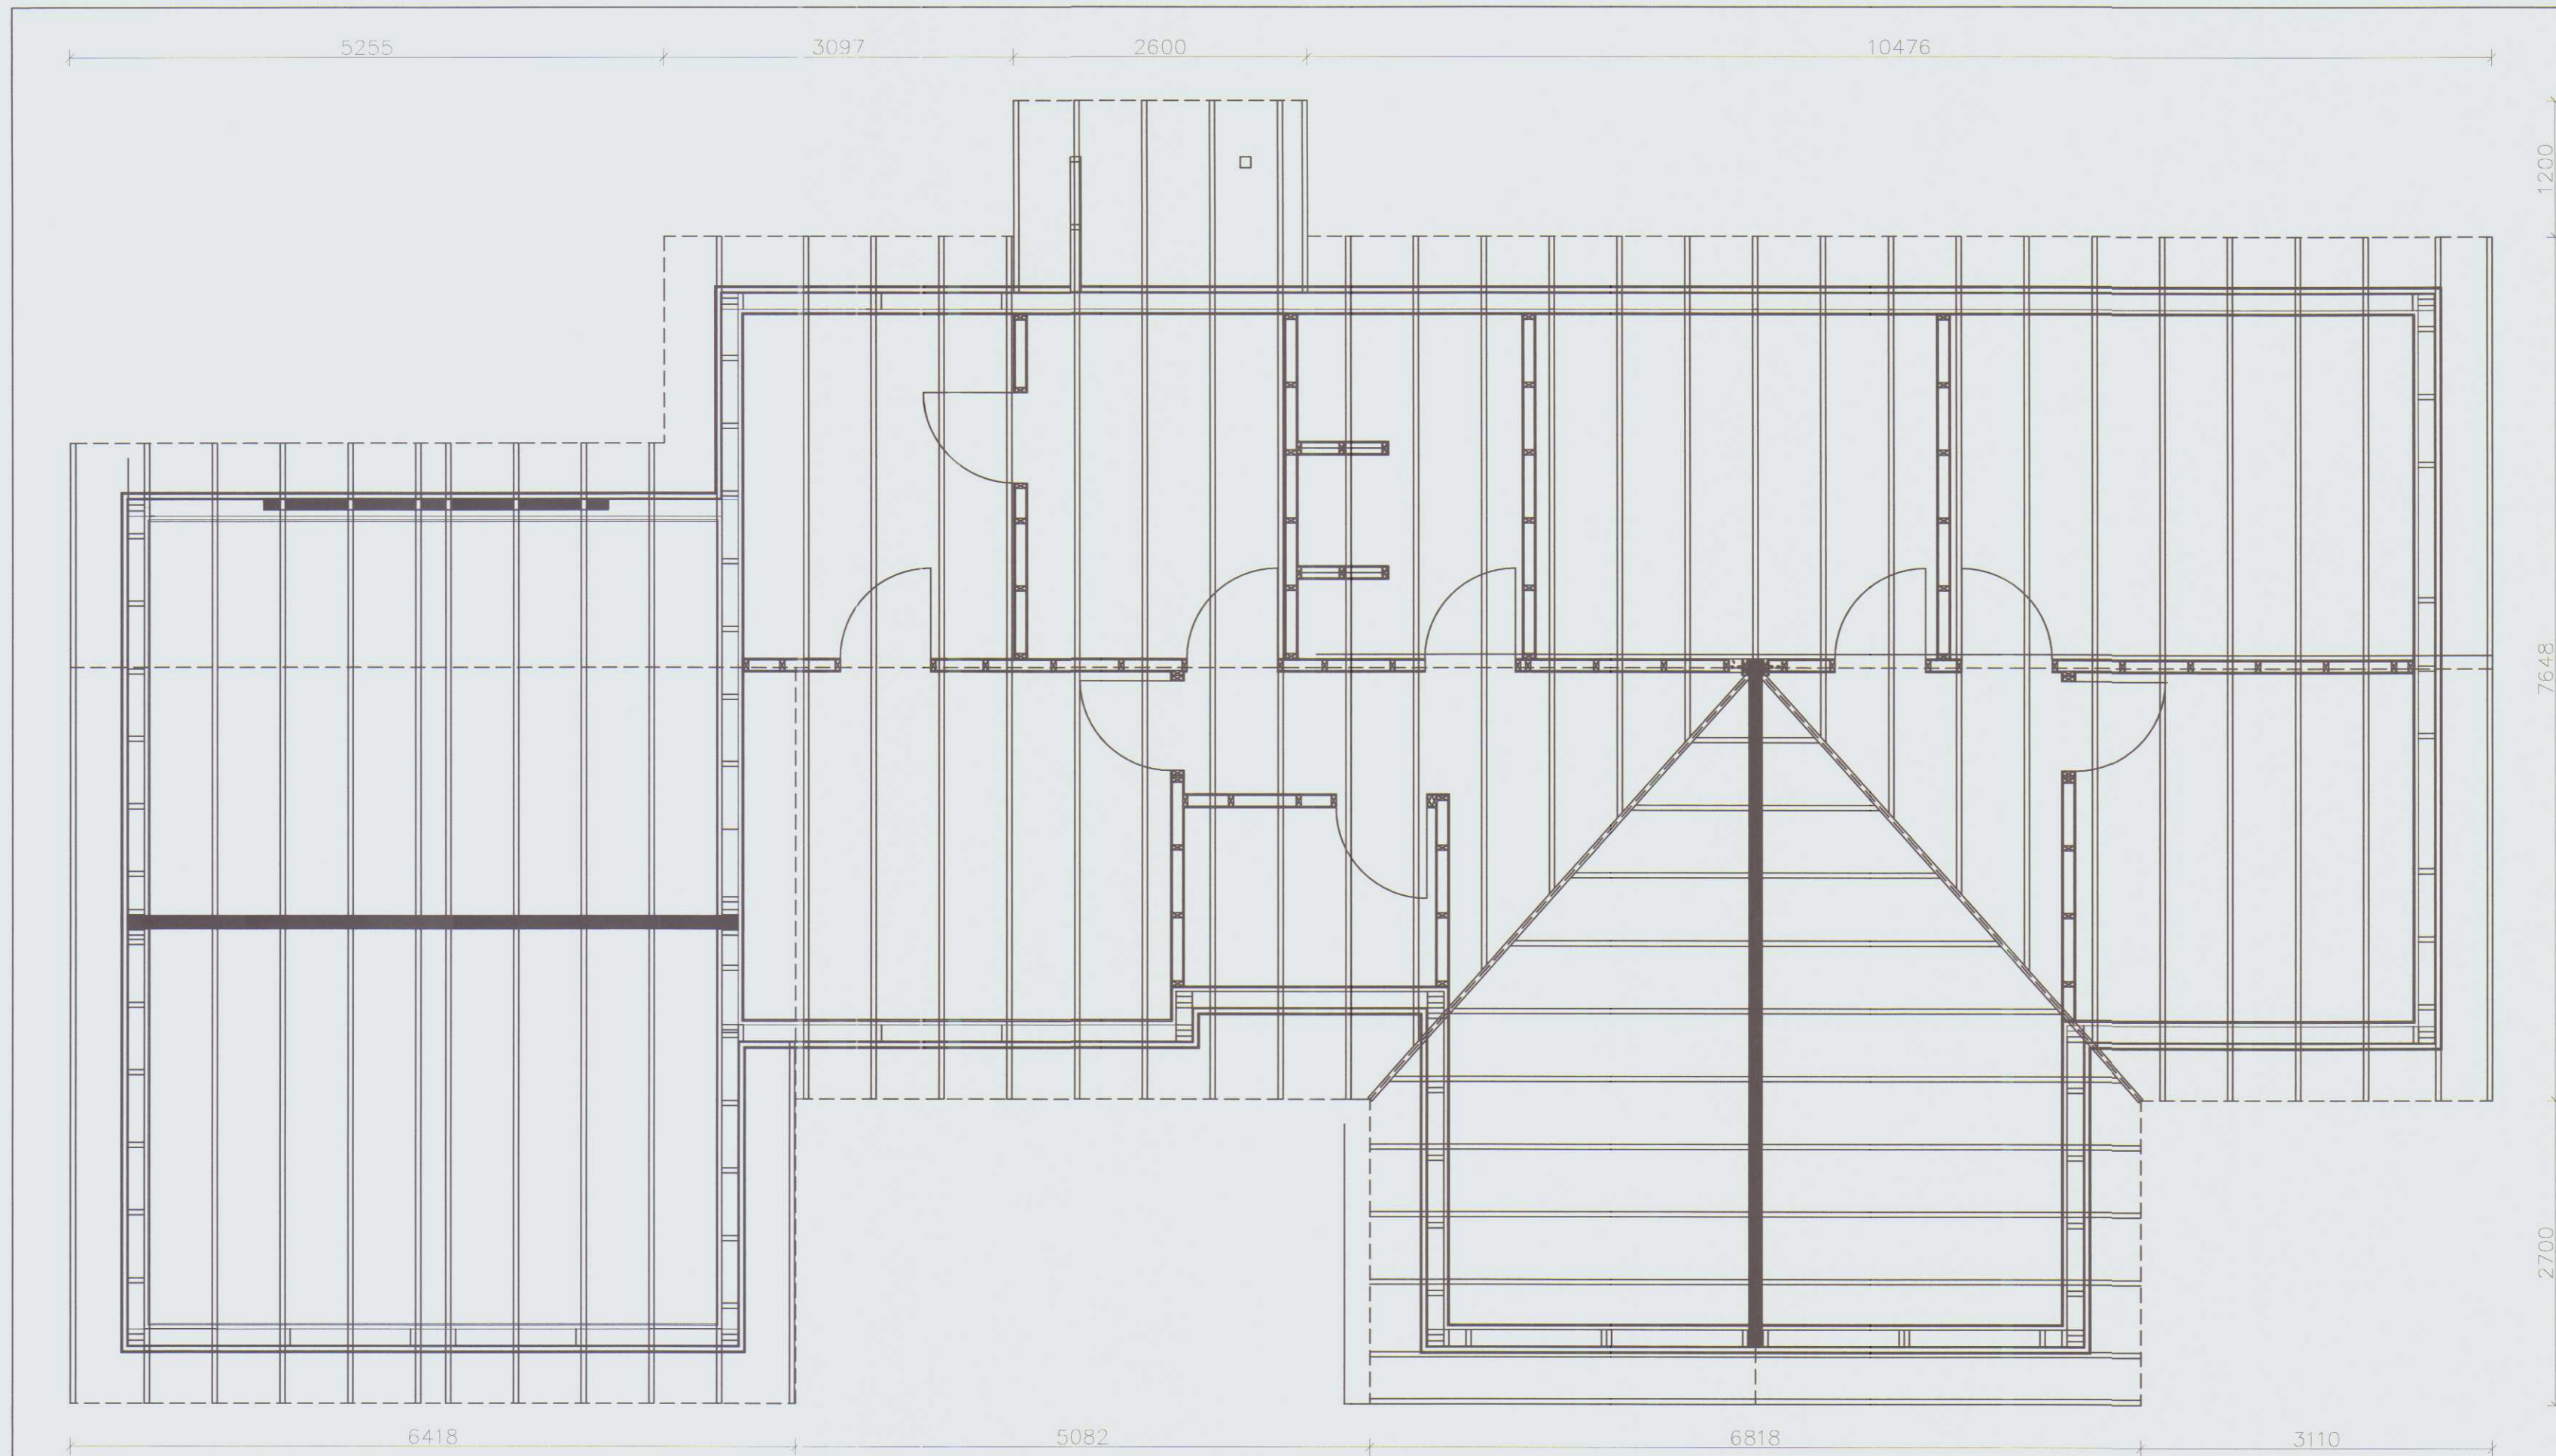


Notkun heimiluð
á ábyrgð höfundar
07. maí 2018
Byggingarfulltrúinn
í Húnaþingi vestra

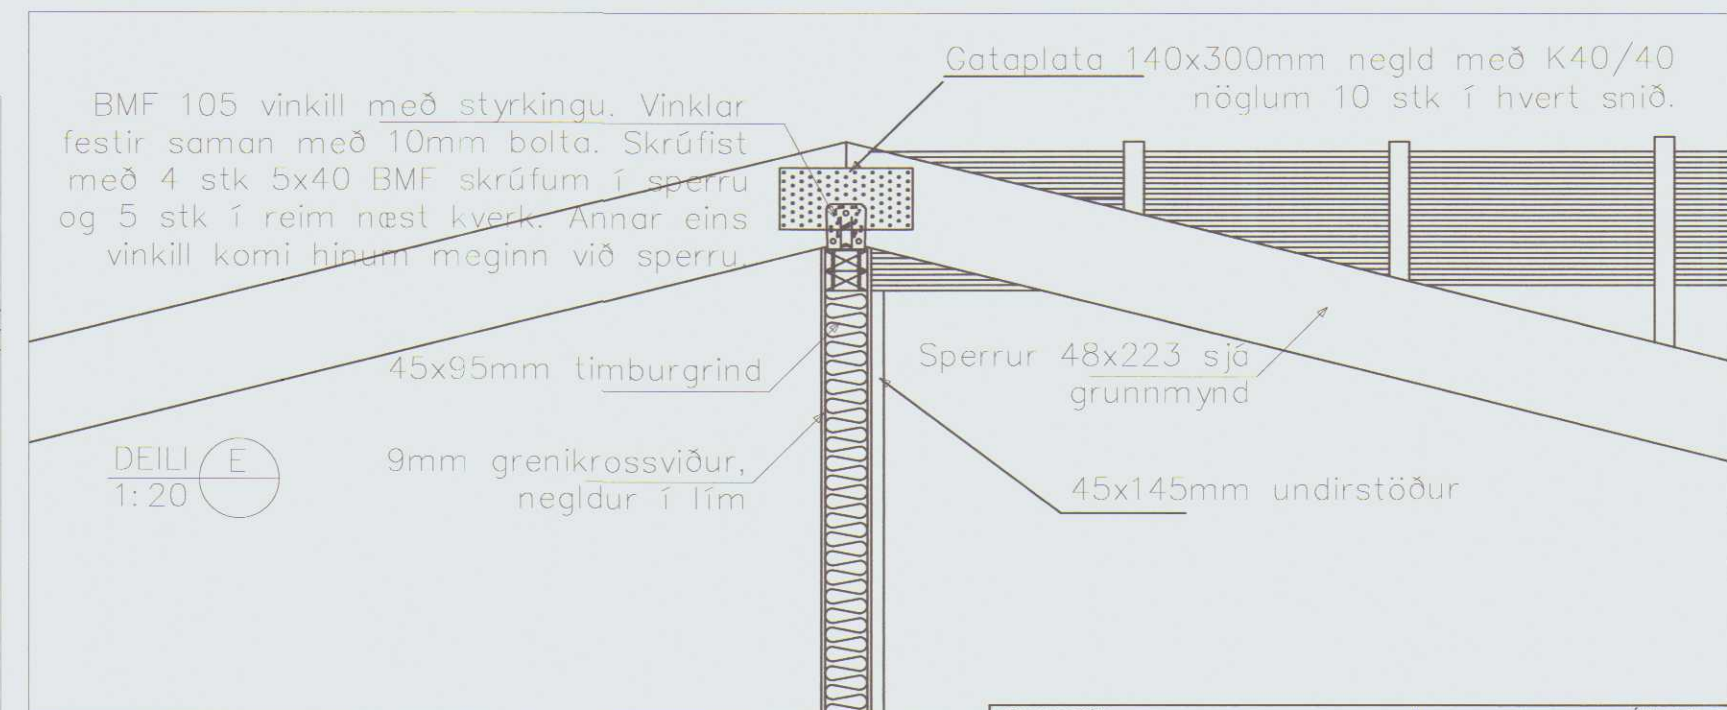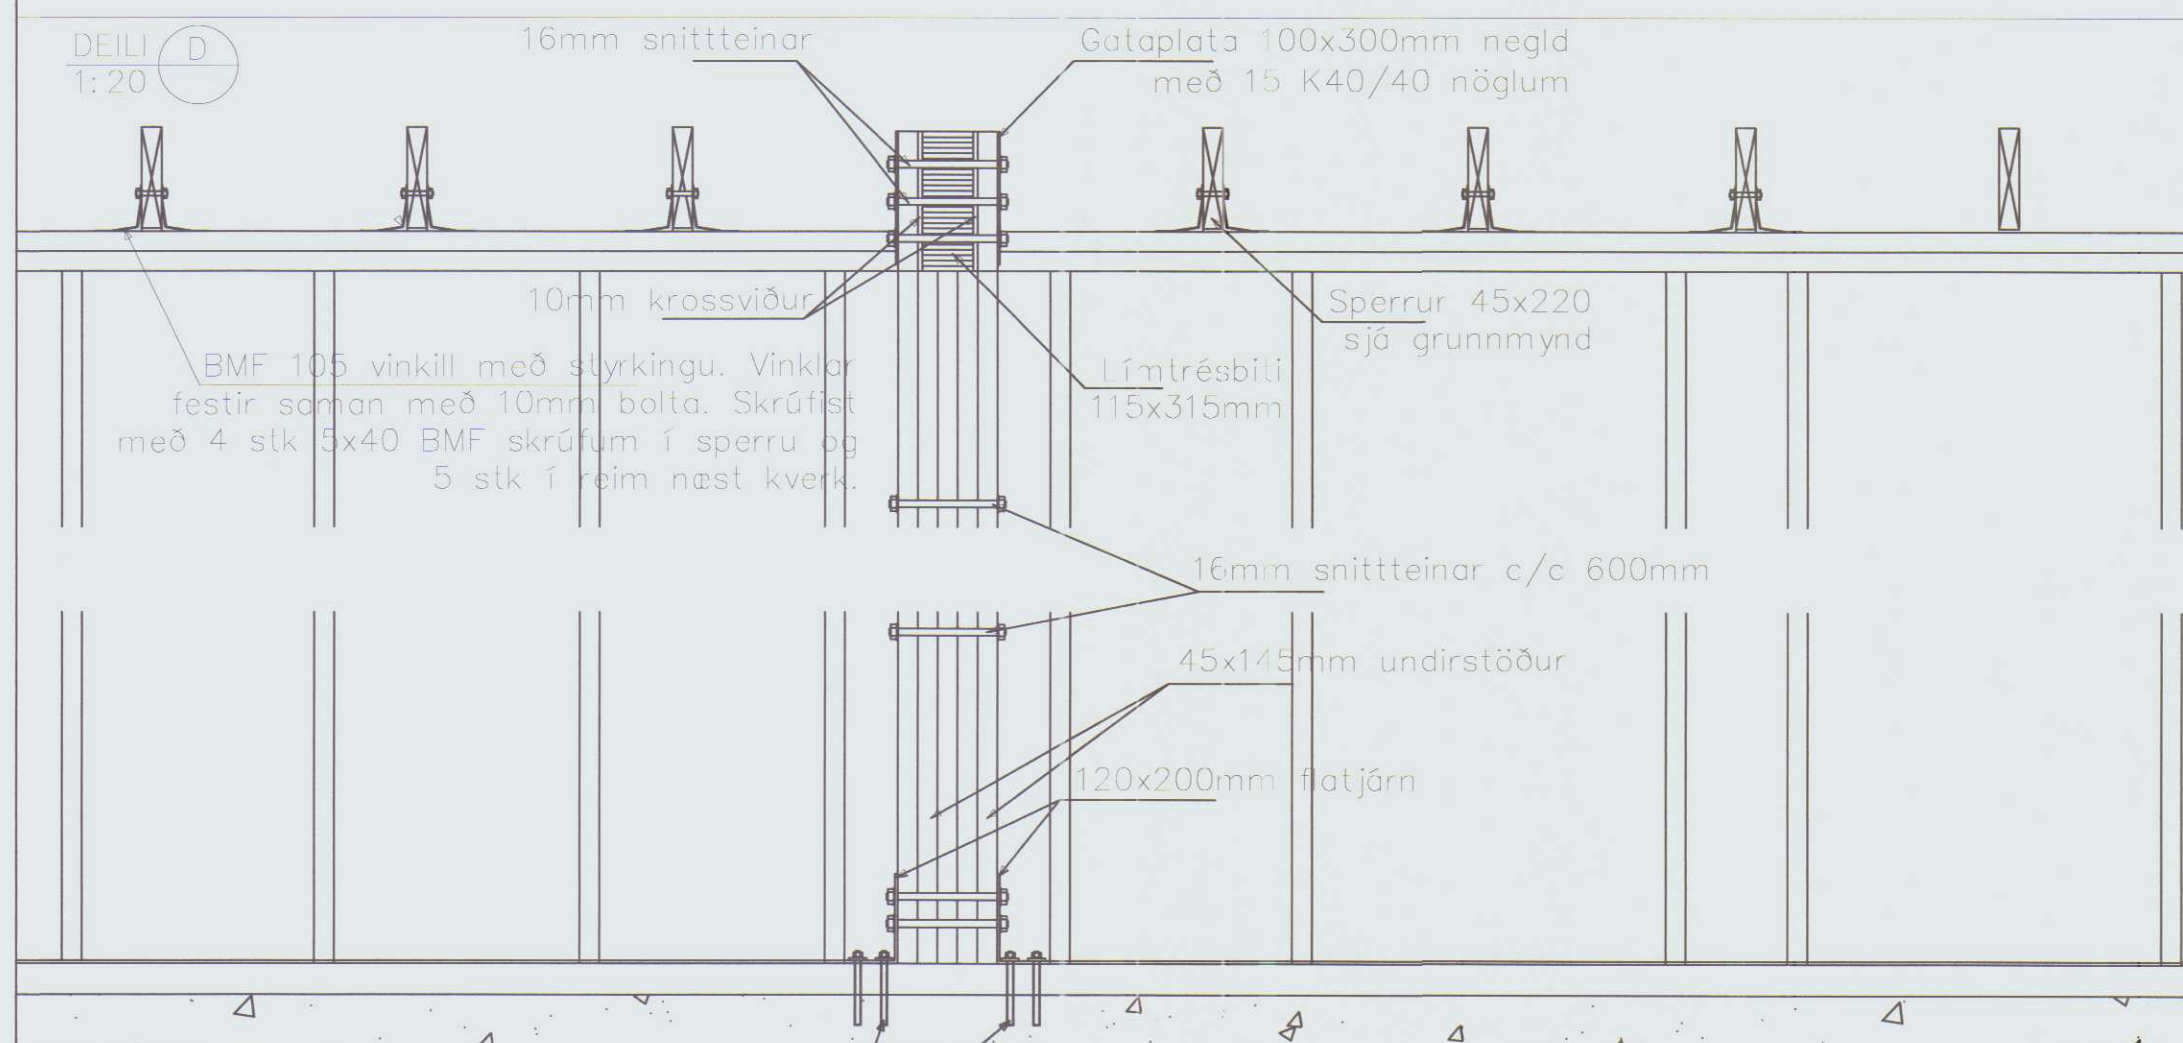


MÓTTEKID
4. maí 2018
Byggingarfulltrúinn
í Húnaþingi vestra

Breyting dags:	Samþykktur:	Verk:	Hönnunarstjóri:
26. 04. 2018	BbE	Bjarni Þór Einarsson, kt. 310348-2449	Áritun hönnunarstjóra:
		BAKKATÚN 8, HVAMMSTANGA	
		EIBÝLISHÚS OG BÍLGEYMSLA BURÐARVIRKI	
		Bjarni Þór Einarsson MTFÍ Byggingartekniðráðgjafingur Bsc. kt. 310348-2449 Hólabraut 6, 530 Hvammstanga, bthe@itm.is Símar: 455-2511, 892-8296, fax: 455-2509	Hannað / teiknað: BbE/PEE Yfirfarið: BbE Dagsetning: 8. 11. 2017 Samþykktur: Málakvæði 1:50 og 1:20 Verk - Teikning númer: 170501 - HBT8127

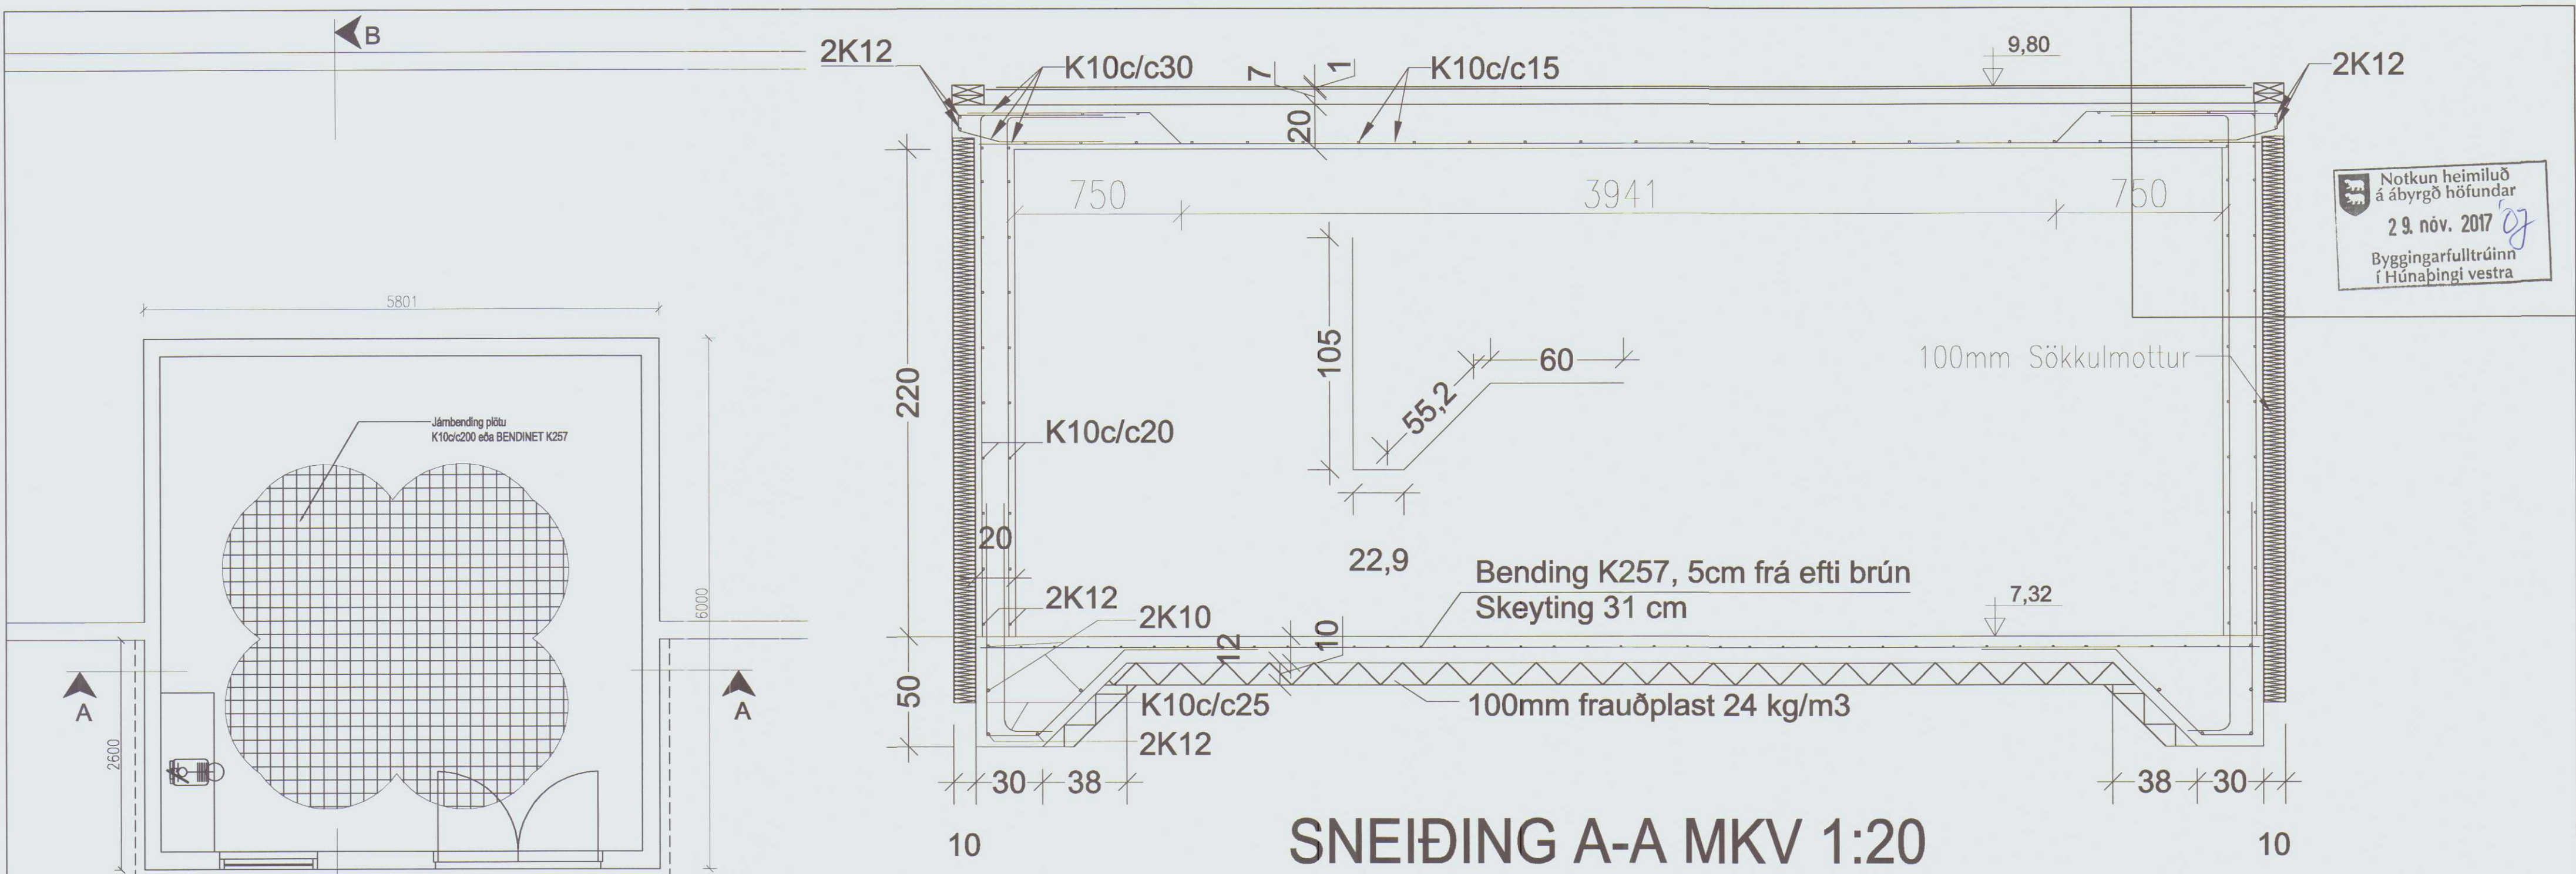

Notkun heimiluð
á ábyrgð höfundar
29. nóv. 2017
Byggingarfulltrúinn
í Húnaþingi vestra


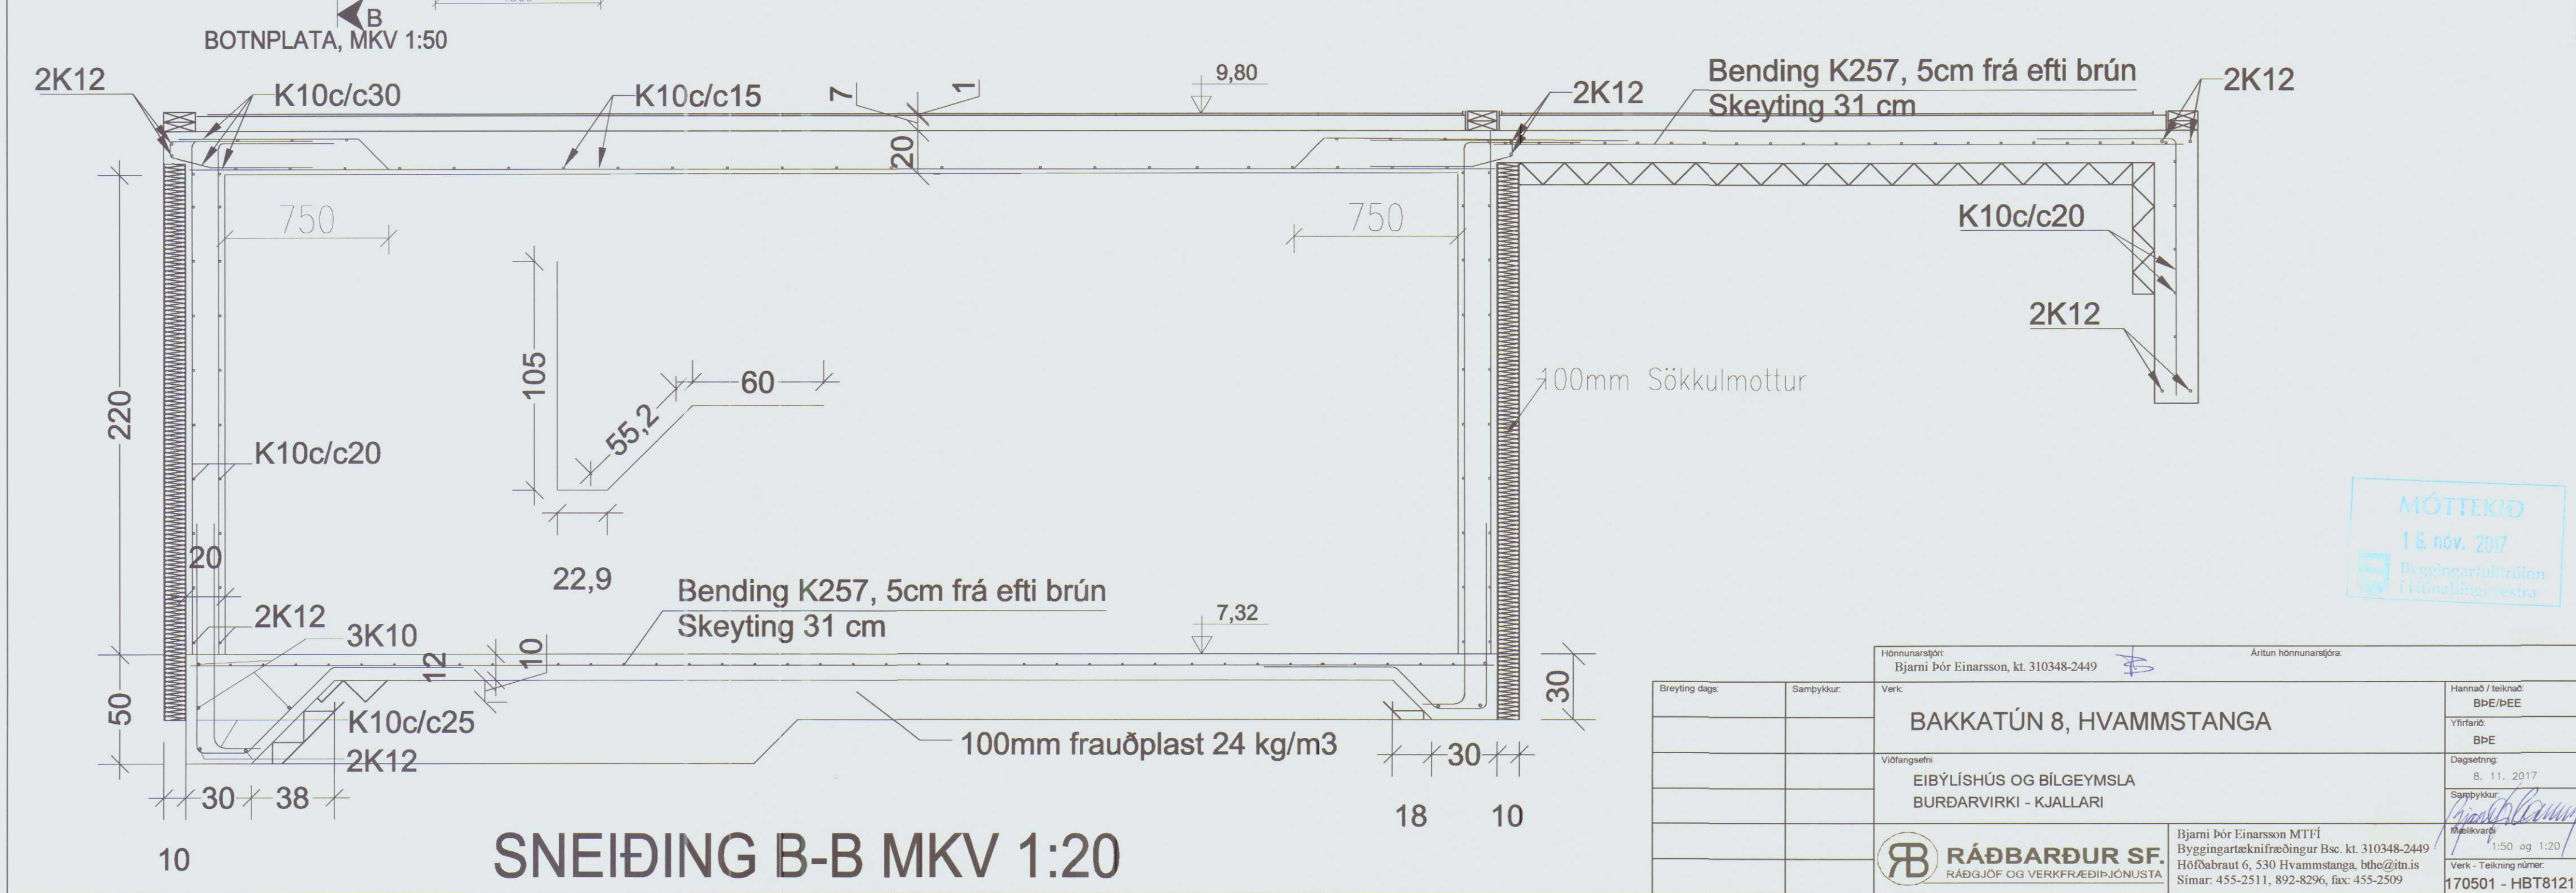


MÓTTEKID
16. nóv. 2017
Byggingarfulltrúinn
í Húnaþingi vestra

Hönnunarsjóni: Bjarni Þór Einarsson, kt. 310348-2449		Áritun hönnunarsjóni:	
Breyting dags:	Samþykktur:	Verk:	Hannað / teiknað: BbE/PEE
		BAKKATÚN 8, HVAMMSTANGA	Yfirfarið: BPE
		Viðfangsefni:	Dagsetning: 8. 11. 2017
		EIBÝLÍSHÚS OG BÍLGEYMSLA BURÐARVIRKI - KJALLARI	Samþykktur: Hannað / teiknað: BbE/PEE
		RÁÐBARDUR SF. RÁÐGJÖF OG VERKFRÆÐIÞJÓNUSTA	Verk - Teikning númer: 170501 - HBT8121
		Bjarni Þór Einarsson MTFI Byggingartekniðfræðingur Bsc. kt. 310348-2449 Hófabraut 6, 530 Hvammstanga, bthe@itm.is Símar: 455-2511, 892-8296, fax: 455-2509	

Notkun heimiluð
á ábyrgð höfundar
13. des. 2017
Byggingarfulltrúinn
í Húnaþingi vestra

MÓTTEKIÐ
12. des. 2017
Byggingarfulltrúinn
í Húnaþingi vestra

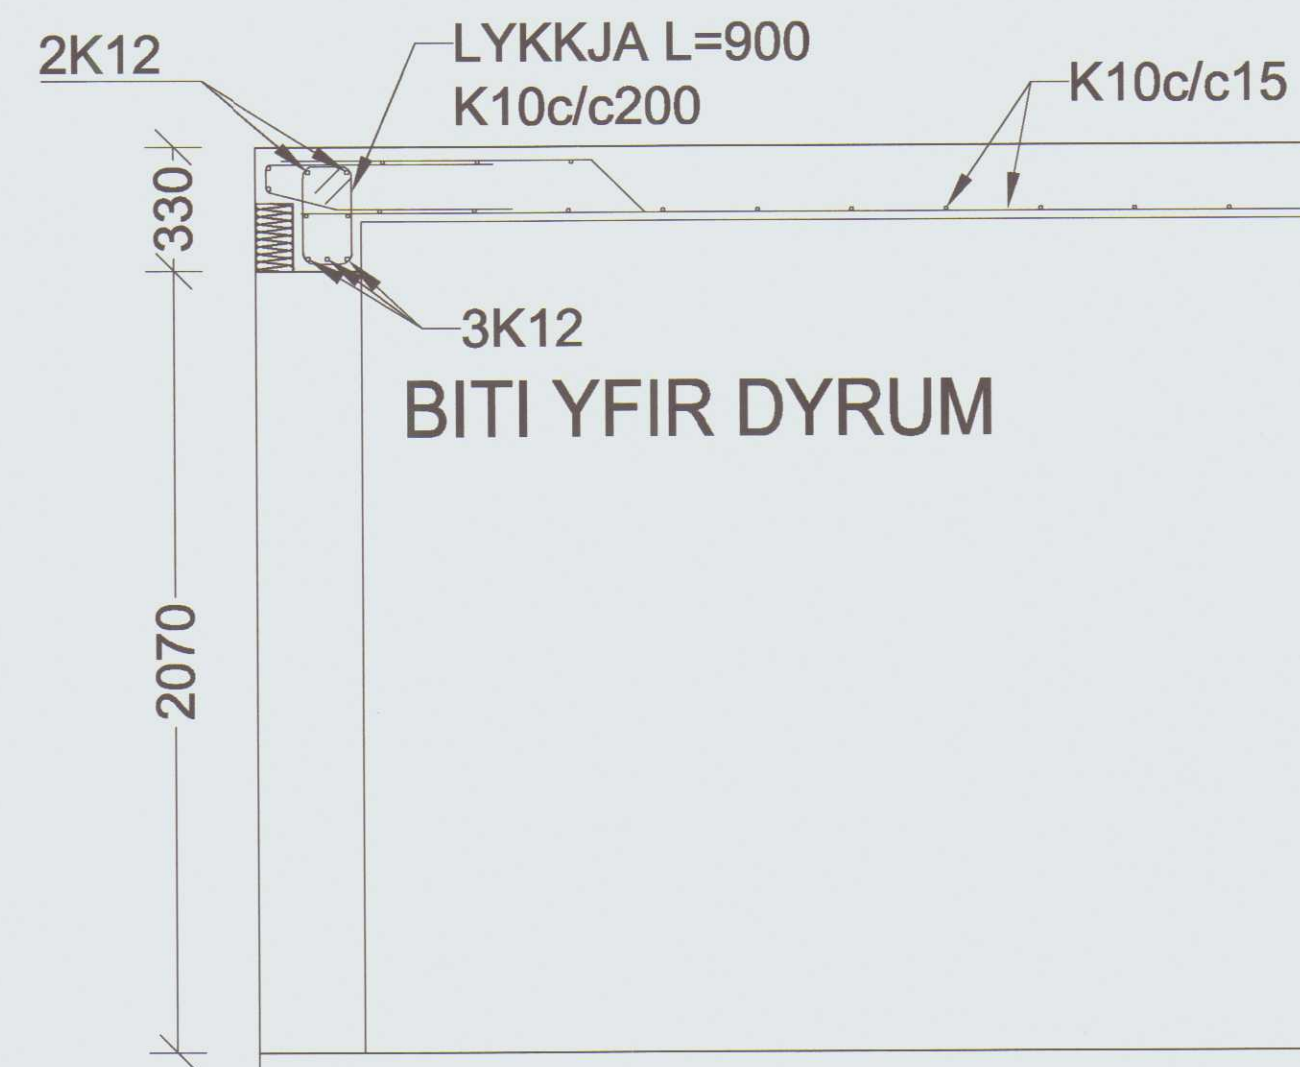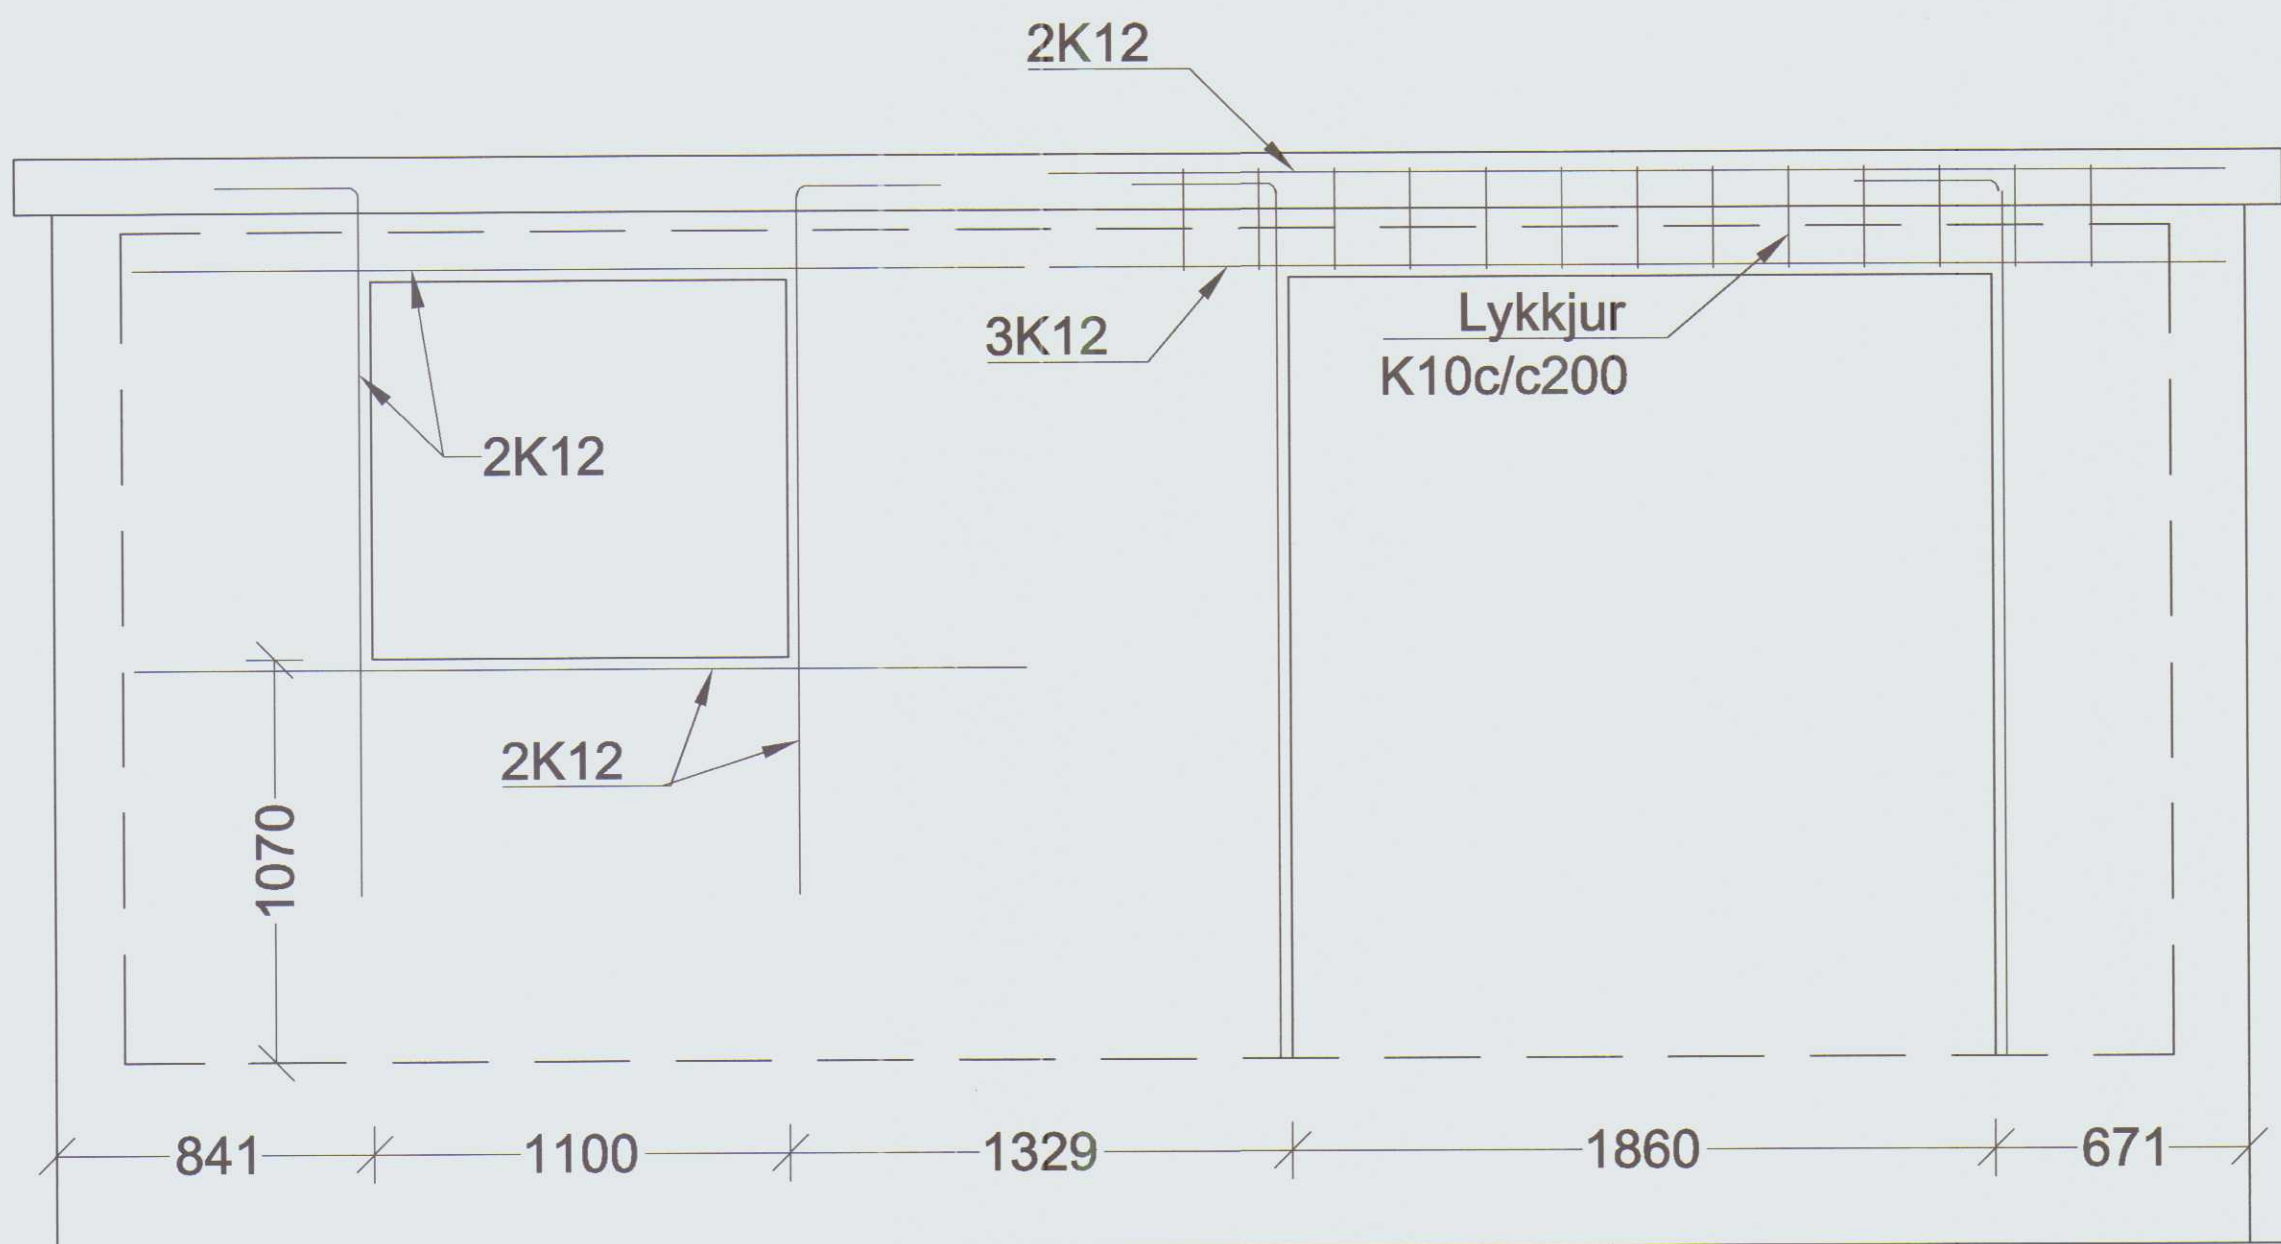

KJALLARI - VESTURVEGGUR

Hönnunarskjört: Bjarni Þór Einarsson, kt. 310348-2449		Áritun hönnunarséðra:	
Breyting dags:	Sampylkur:	Verk:	Hannað / teiknað: BPE/BEE
		BAKKATÚN 8, HVAMMSTANGA	Yfirfarð: BPE
		Víðfangsefni:	Dagsetning: 1. 12. 2017
		EIBÝLÍSHÚS OG BÍLGEYMSLA BURÐARVIRKI - KJALLARI - BITI YFIR DYRUM	Sampylkur: Mælikvarði
		RÁÐBARDUR SF. RÁÐGJÖF OG VERKFRÆÐIÞJÓNUSTA	Verk - Teikning númer: 170501 - HBT8123
		Bjarni Þór Einarsson MTFÍ Byggingartæknifræðingur Bsc. kt. 310348-2449 Höfðabraut 6, 530 Hvammstanga, bthe@itn.is Símar: 455-2511, 892-8296, fax: 455-2509	1:20

Um málsetningar

Öll mál eru í mm en kótar eru í m

Skýringar á uppdráttum

	H=	- táknar plötubýkk
	15,50	- táknar kóta 15,50á sneiðmynd
	15,50	- táknar kóta 15,50 á grunnmynd
K	- táknar	Kambstál B500 með flotmörk a.m.k. 410 N/mm2
Ks	- táknar	Kambstál Bs 500 suðuhæft með sflotmörk a.m.k. 500 N/mm2
R	- táknar	Slétt stál (stál 37) með flotmörk a.m.k. 250 N/mm2
L	- táknar	heilðarlengd stangar
c/c	- táknar	bil milli járnstanga frá miðju til miðju
		- táknar bending upp við flöt
		- táknar bending niður við flöt
	D-1 102	- D-1 táknar sérmynd eða snið nr. 1. - 102 segir til um á hvaða blaði finna má snið eða hvar það er tekið.
K10 c/c 300	- táknar	10 mm kambstál með 300 mm millibili
2K10 c/c 300	- táknar	tvö 10 mm samsíða kambstál með 300 mm millibili hvor tegund, þ.e. 150 mm eru milli járna

Álagsforsendur:

Álag á undirstöður frá gámahúsi sem reisa skal.

Notþungi:	Gólfplata 2,0 KN/m2
Eiginþungi (IST 12):	Steinsteypa 25,0 KN/m3
Eiginþungi:	Fylling, grús 18,0 KN/m3

Grundun:

Undirstöðugarðvegur: Undirstöður standa á þjappaðri malarfyllingu E2 > 100 N/mm2 og E2/E1 < 2,5

Undir botnplötu skal fylla með malarfyllingu sem þjöppuð er til að ná 98 % af standard proctor.

Mesta álag á klöpp:	2,0 MN/m2
Mesta álag á móhellu:	0,8 MN/m2
Mesta álag á fyllingu:	0,5 MN/m2
Sé fylling ekki prófuð er mesta álag:	0,20 MN/m2

Steypuvirki

Eiginleikar, framleiðsla og niðurlögn steypu skal vera í samræmi við FS ENV 206–steinsteypa.
Ennfremur skal fullnægja kröfum:
– ÍST 10:1971 Steinsteypa I. og II hluti
– ÍST 14:1989 Steinsteypuvirki
– Alla steypu skal titra.
– Sivalningsstyrkur steypu skal vera yfir 25 N/mm2 og teningsstyrkur yfir 30 N/mm2.

Steypumót

Nákvæmniskröfur: undirstöður, stærð og staðsetning	+/- 15 mm
Stærð annarra steypuhluta	+/- 3 mm
Staðsetning annarra steypuhluta	+/- 5mm
Kótar	+/- 5mm
Misgengi í steypuskilum	+/- 2mm


Yfirhæð: Bitar- og plötumót skulu hafa yfirhæð L/300. L er fjarlægð milli ásetubrúna.

Titrun: Mót miðist við að alla steypu skal titra.

Fjarlægð járna frá steypufirborði

Byggingarhluti / aðstæður	Fjarlægð járna frá steypufirborði, nema sérteikningar sýni annað (mm)	Plötur	Bitar, veggir	Súlur
Innan húss, raki lítil		10	10	30
Útan húss og innan, raki mikill		20	20	40
Hætta á sjóroki eða sýrum		40	40	50
Steypt beint að jarðvegi		>= 50	>= 50	>= 50

Bendinet og skeytilengdir

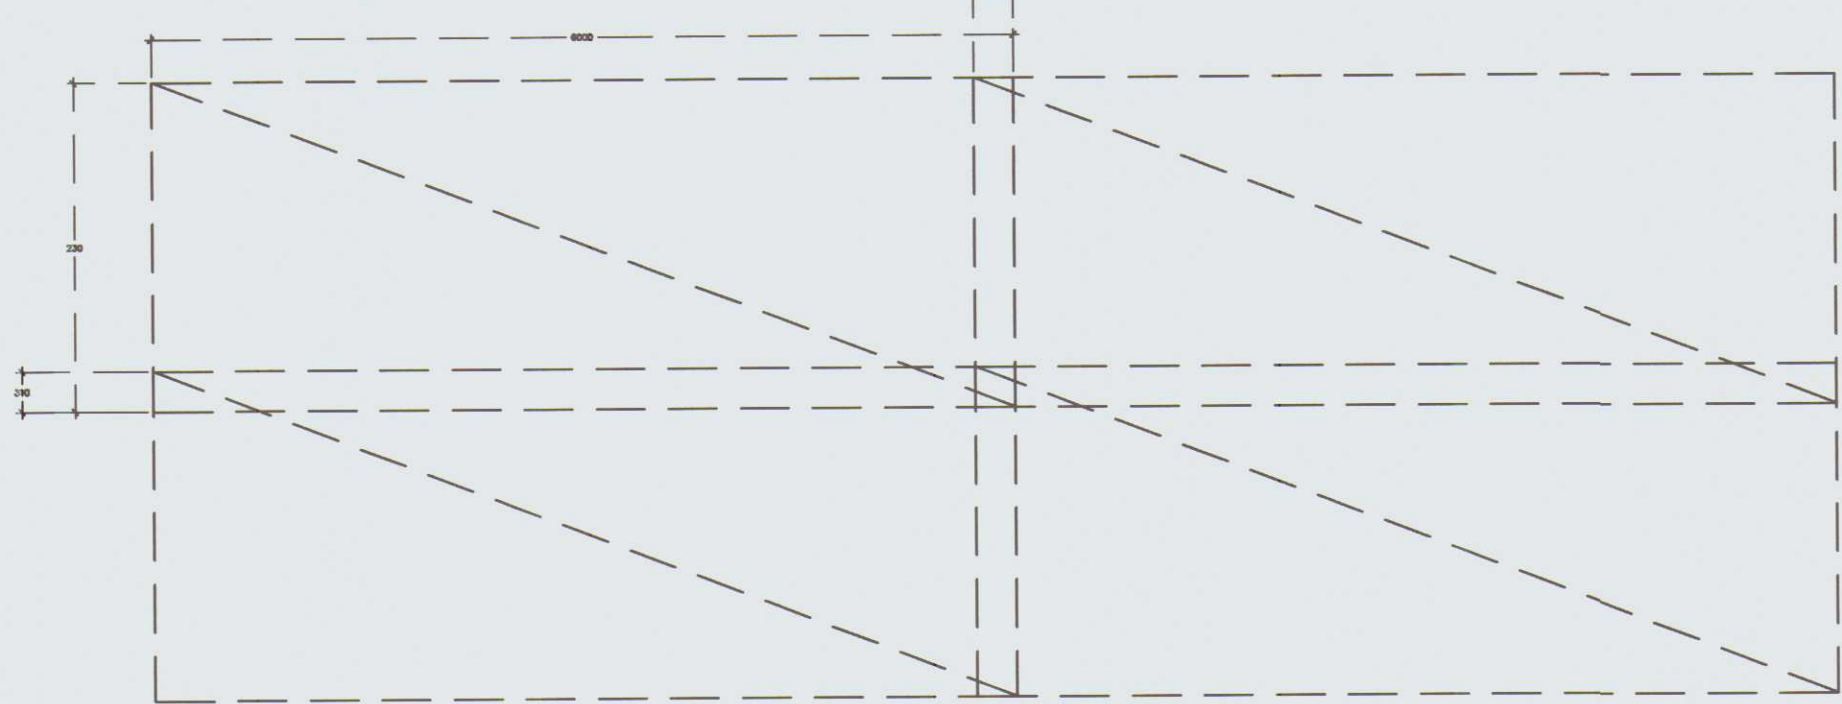


Steypuvirki:

Skeytilengdir:	Þvermál stanga mm	7	8	10	12	16	20	25
	Skeytilengd mm	300	400	500	600	800	1000	1000

Lárétt bending í veggjum gangi heil um horn, víxlleggist um skeytilengd og tengist með vinklum eða lykkjum.
Í plötum og veggjum skal ekki skeyta meira en fjórða hvert járn í sama sniði.
Í öll steypuskil komi tengijárn jafngild aðlægri bendingu.
Sé annað ekki tekið fram, komi 2K 10 neðan við og til hliðar við op en 3K 10 yfir.
Járnin ná skeytilengd út fyrir opid.

Lykkjur:

Í lykkjur er notað St. 37 eða B500s bendistál

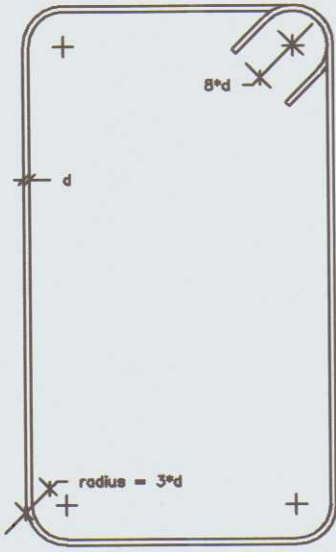


Beygjuradiusar bendistáls:


Radiusar skulu ekki vera minni en:
– r = 3xd fyrir K–stál
– r = 3xd fyrir R–stál
– d merkir þvermál bendijárns

Stálvirki

Sé annað ekki tekið fram skal stál vera S 235 eða betra.
Suður skulu vera í klassa II og í samræmi við byggingarefni.
Allar festingar, boltar og saumur skulu vera galvanhúðaðar.

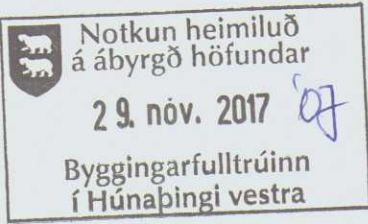


Frágangur bendingar á vegg- og plötuhornum

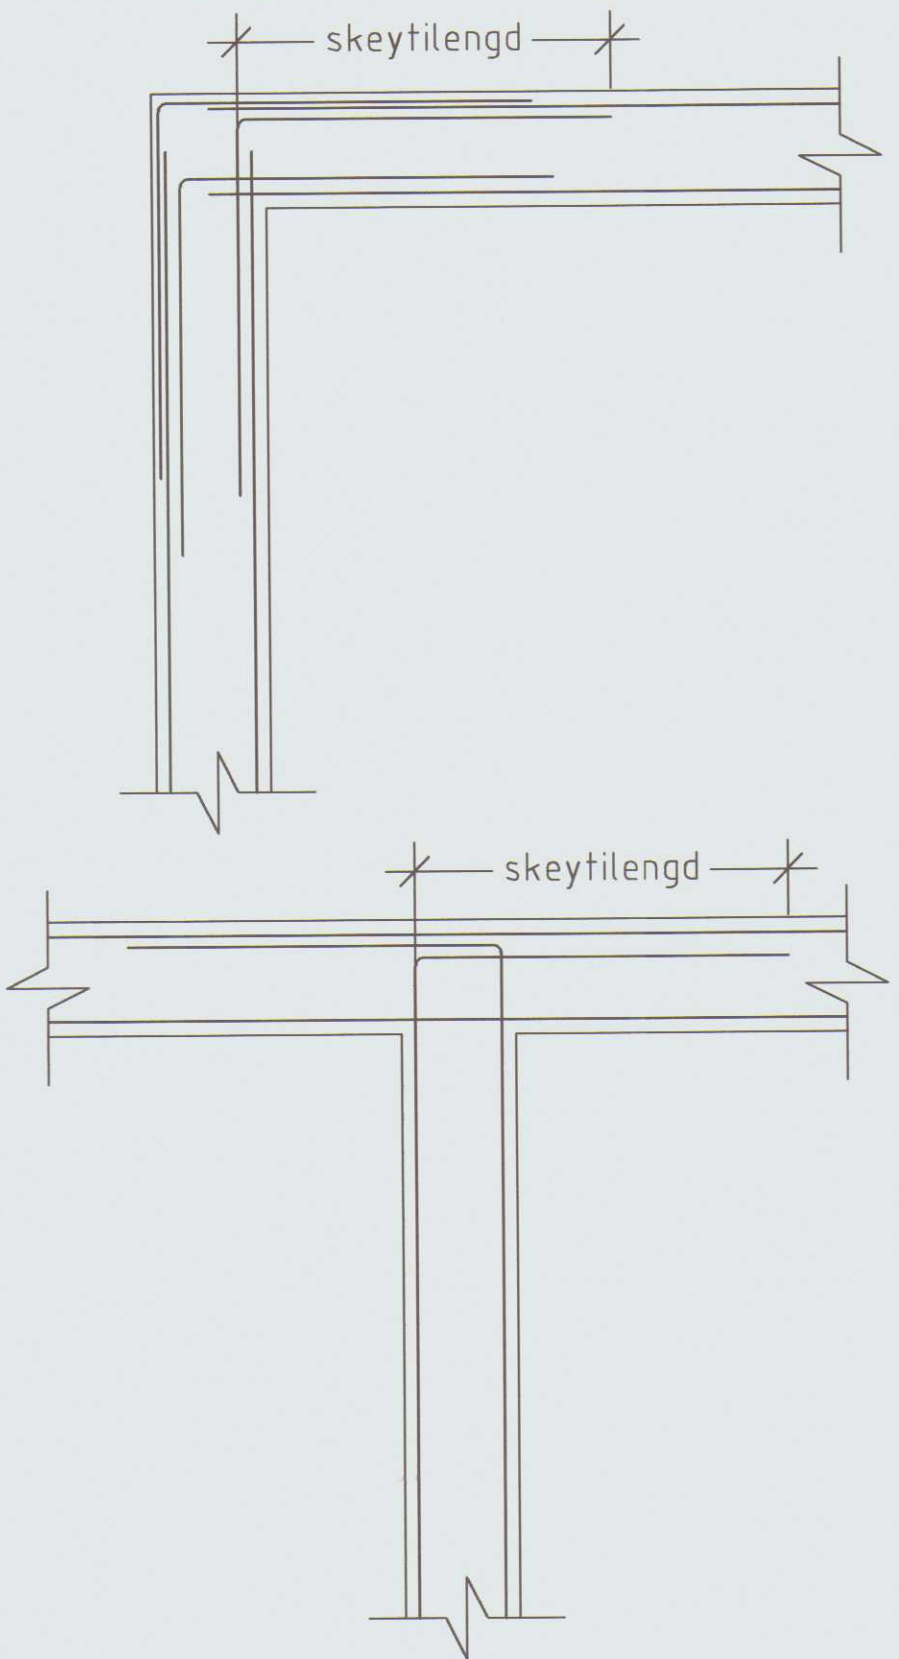


Hönnunarstjóri: Bjarni Þór Einarsson, kt. 310348-2449		Aritun hönnunarstjóra:	
Breyting dags:	Samþykktur:	Verk:	Hannað / teiknað: BPE
		BAKKATÚN 8, HVAMMSTANGA	Yfirfarið: BPE
		Viðfangsefni: BURÐARVIRKI SKÝRINGAR OG ATHUGASEMDIR	Dagsetning: 14.11.2017
			Samþykktur: [Signature]
			Mælikvarði: 1:XX
			Verk - Teikning númer: 170501 - HBT8120



Bjarni Þór Einarsson MTFÍ
Byggingarteknifræðingur Bsc. kt. 310348-2449
Höfðabraut 6, 530 Hvammstanga, bthe@itn.is
Símar: 455-2511, 892-8296, fax: 455-2509

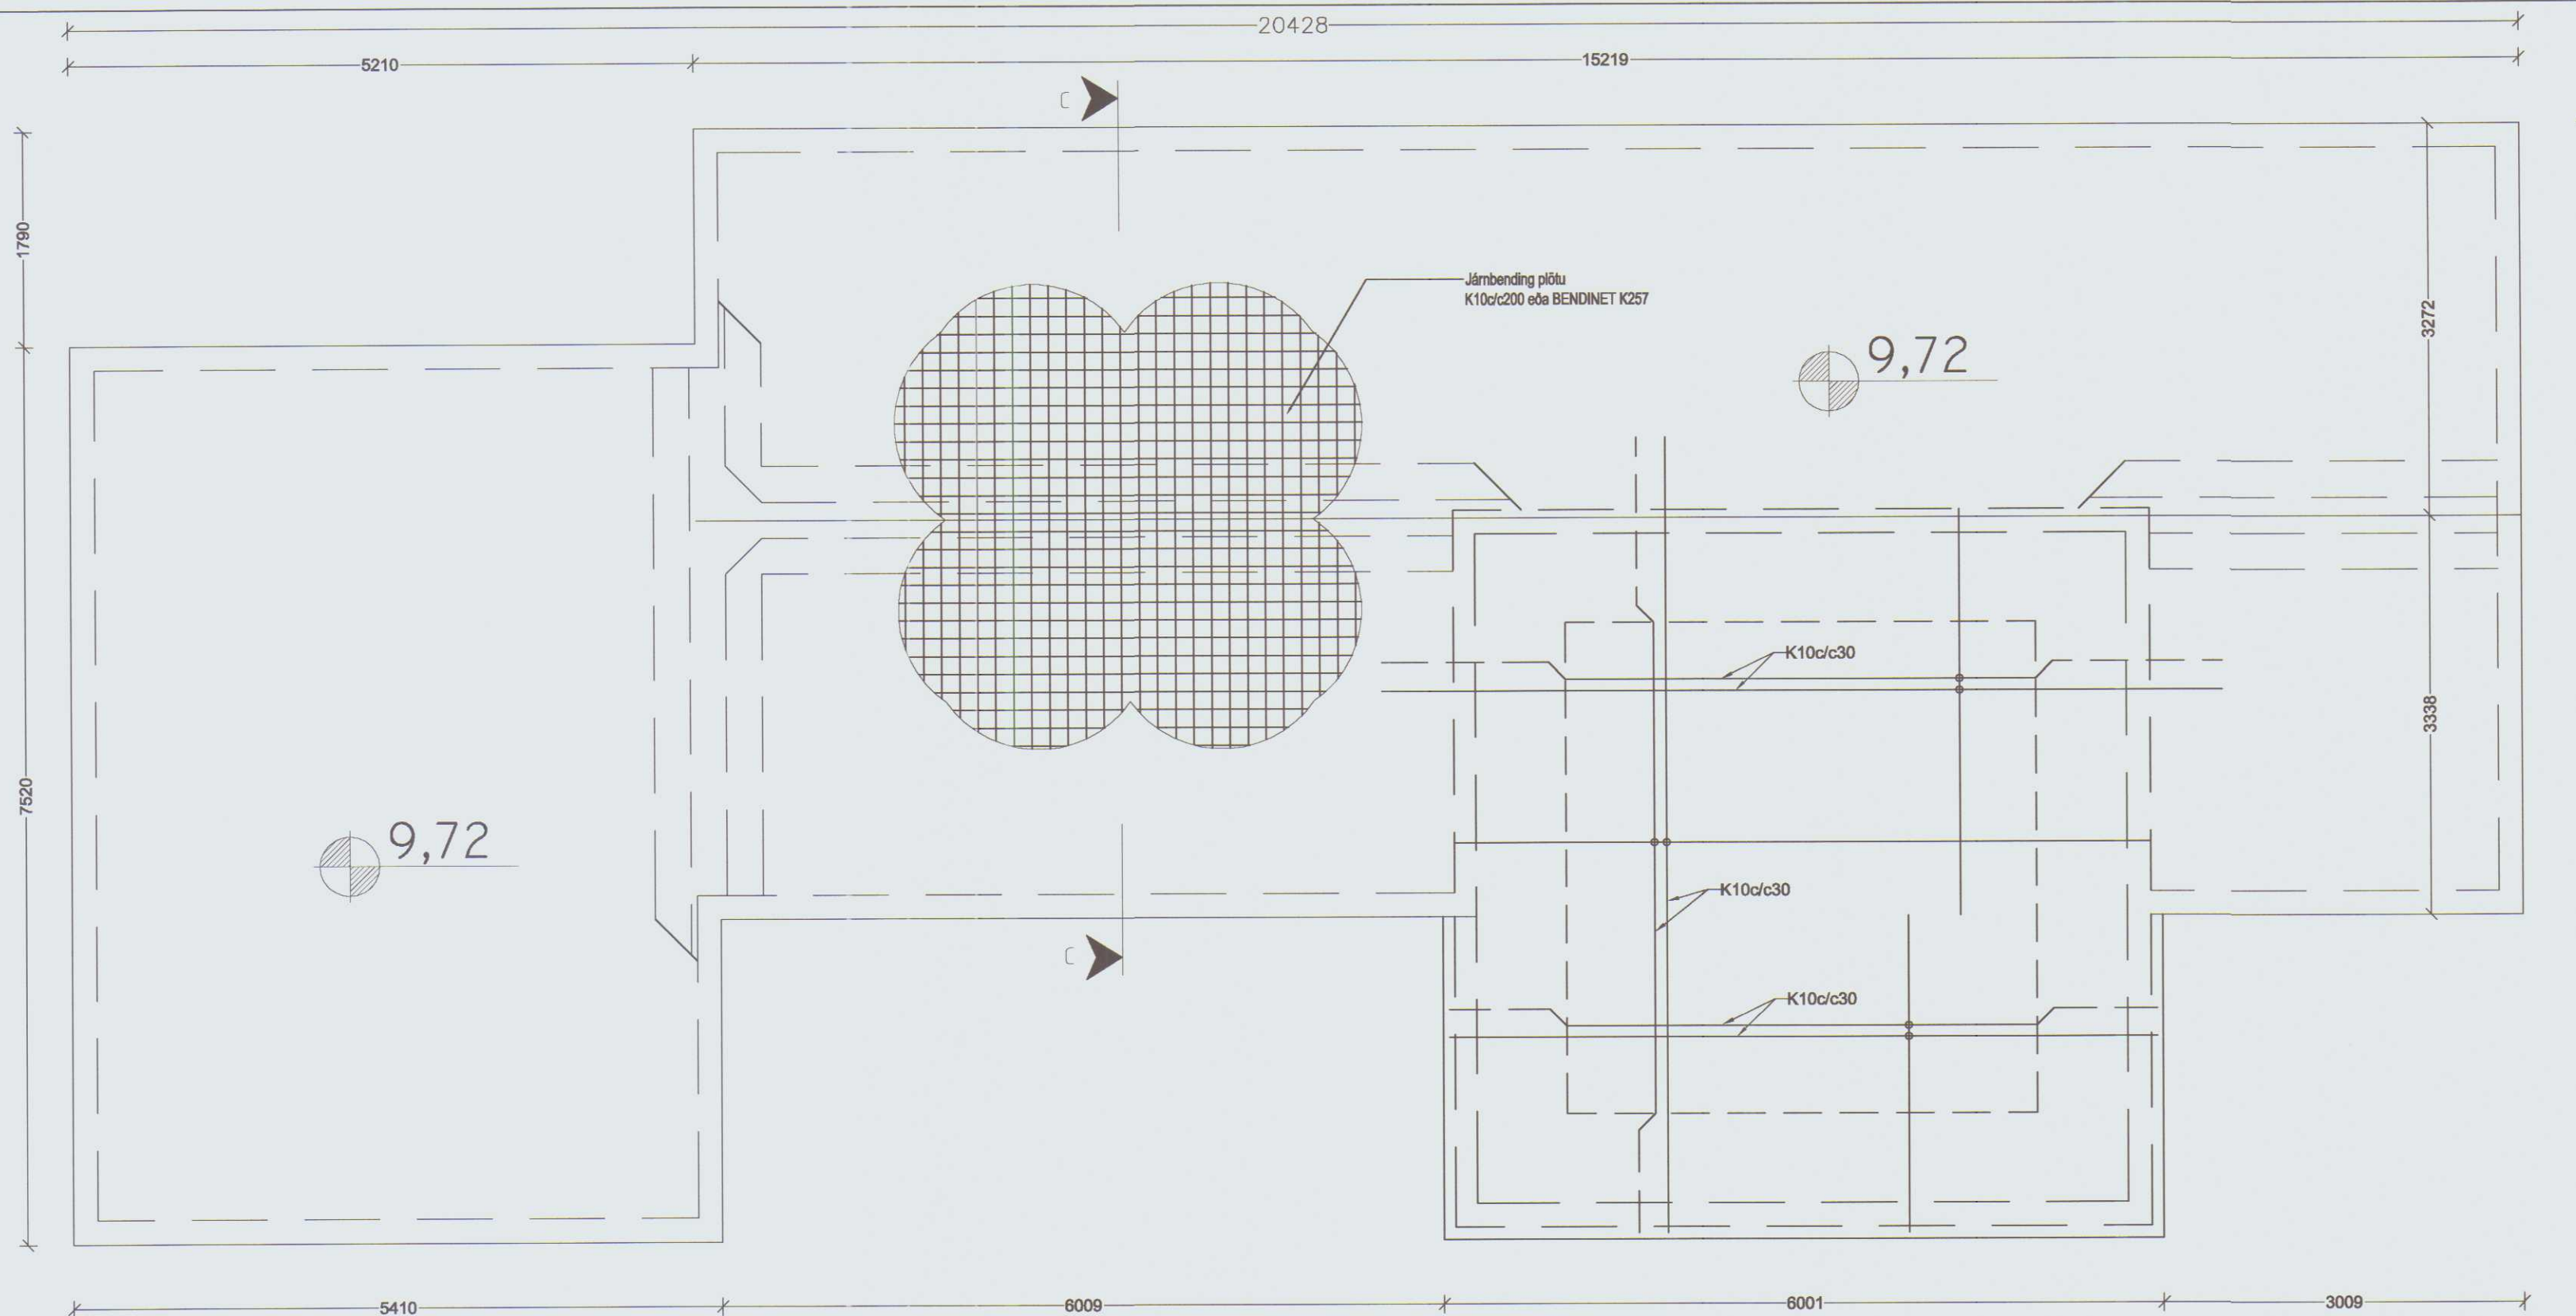

GÓLFPLATA, MKV. 1:50

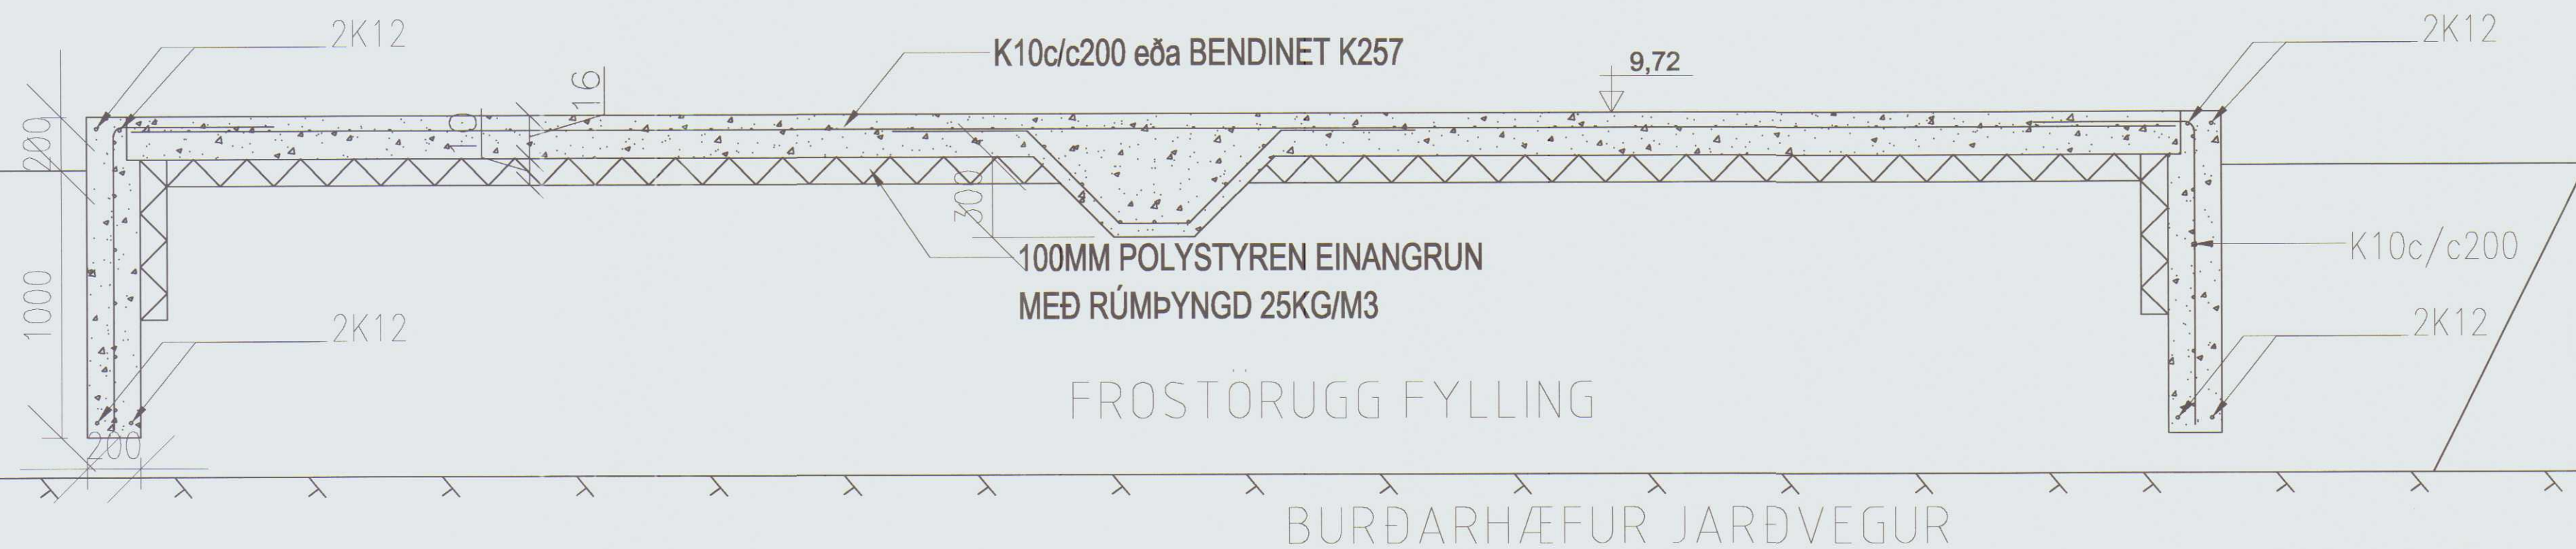

SNID C-C, MKV. 1:20





Notkun heimiluð
á ábyrgð höfundar
13. des. 2017
Byggingarfulltrúinn
í Húnaþingi vestra

MÓTTEKIÐ
12. des. 2017
Byggingarfulltrúinn
í Húnaþingi vestra

Hönnunarskjórnir: Bjarni Þór Einarsson, kt. 310348-2449		Áritun hönnunarskjórnara:	
Breyting dags:	Samþykktur:	Verk:	Hannað / teiknað: BPE/lPEE
1. 12. 2017	BPE	BAKKATÚN 8, HVAMMSTANGA	Yfirlitarið: BPE
		Viðfangsefni:	Dagsetning:
		EIBÝLÍSHÚS OG BÍLGEYMSLA	14. 11. 2017
		BURÐARVIRKI - GÓLFPLATA	Samþykktur:
			Mælikvarði:
			1:50 og 1:20
			Verk - Teikning númer:
			170501 - HBT812

RÁÐBARDUR SF.
RÁÐGJÖF OG VERKFRÆÐIÞJÓNUSTA

Bjarni Þór Einarsson MTFÍ
Byggingartæknifræðingur Bsc. kt. 310348-2449
Höfðabraut 6, 530 Hvammstanga, hthe@itn.is
Símar: 455-2511, 892-8296, fax: 455-2509

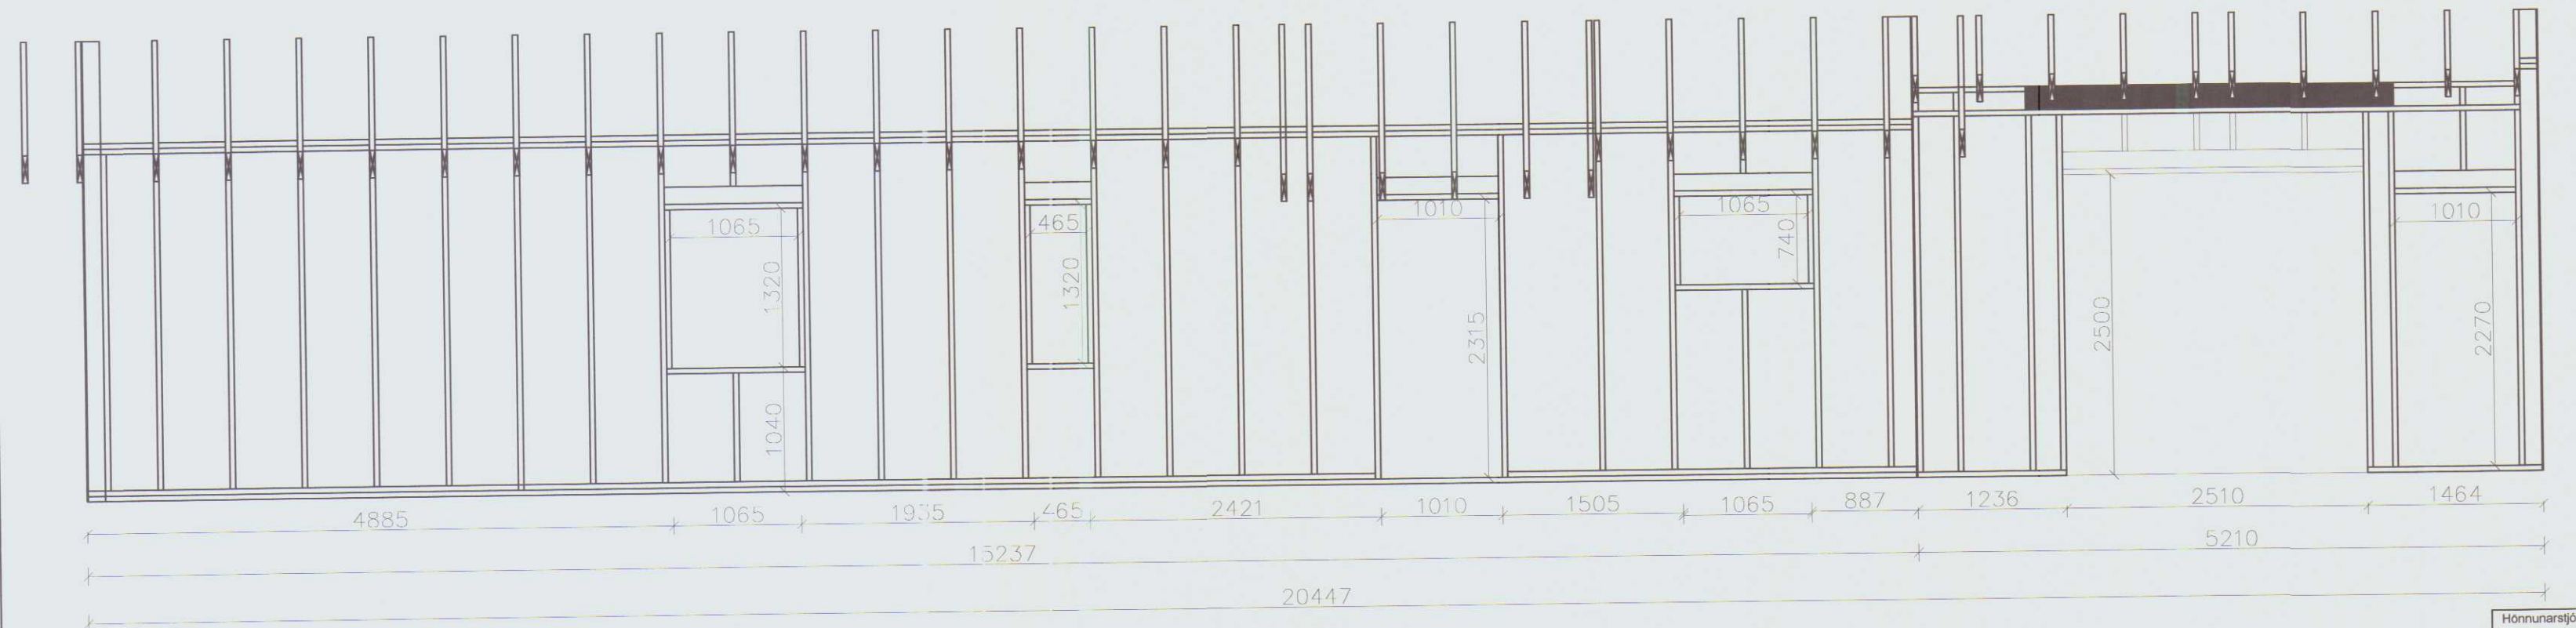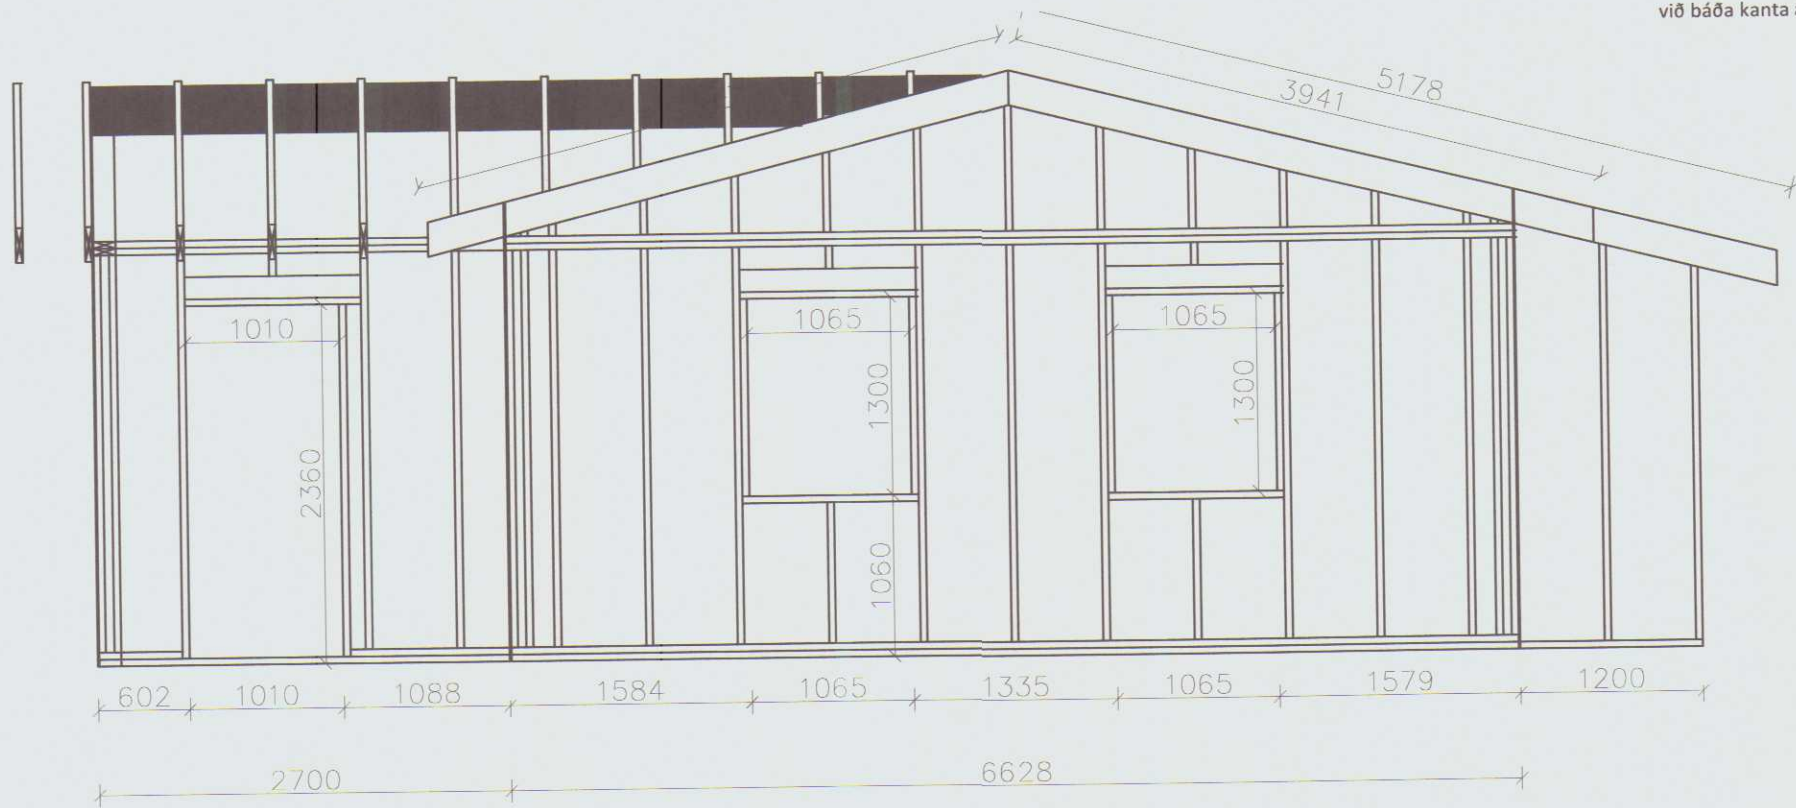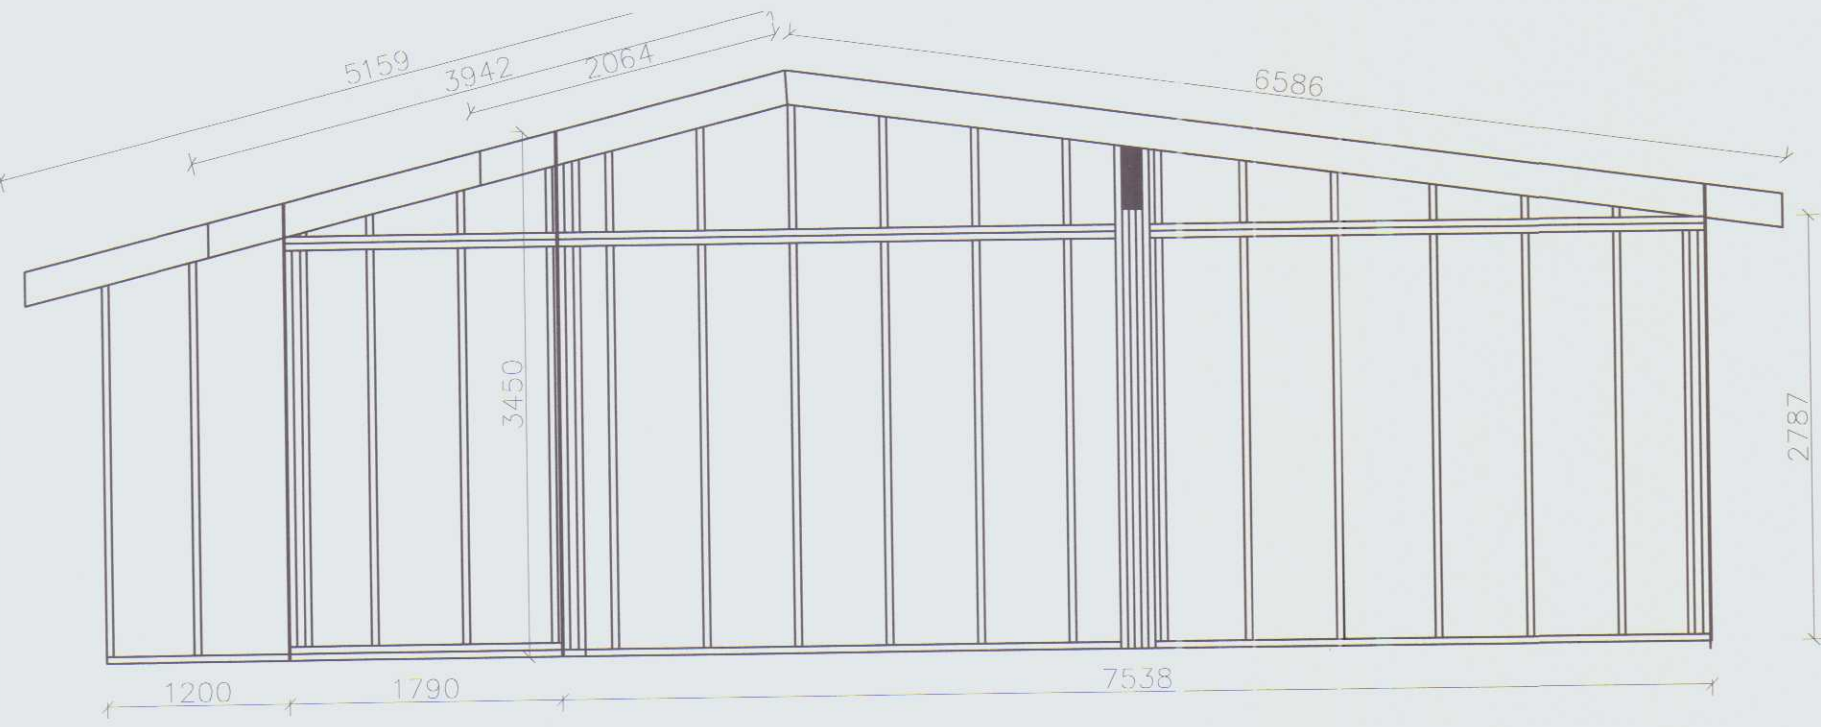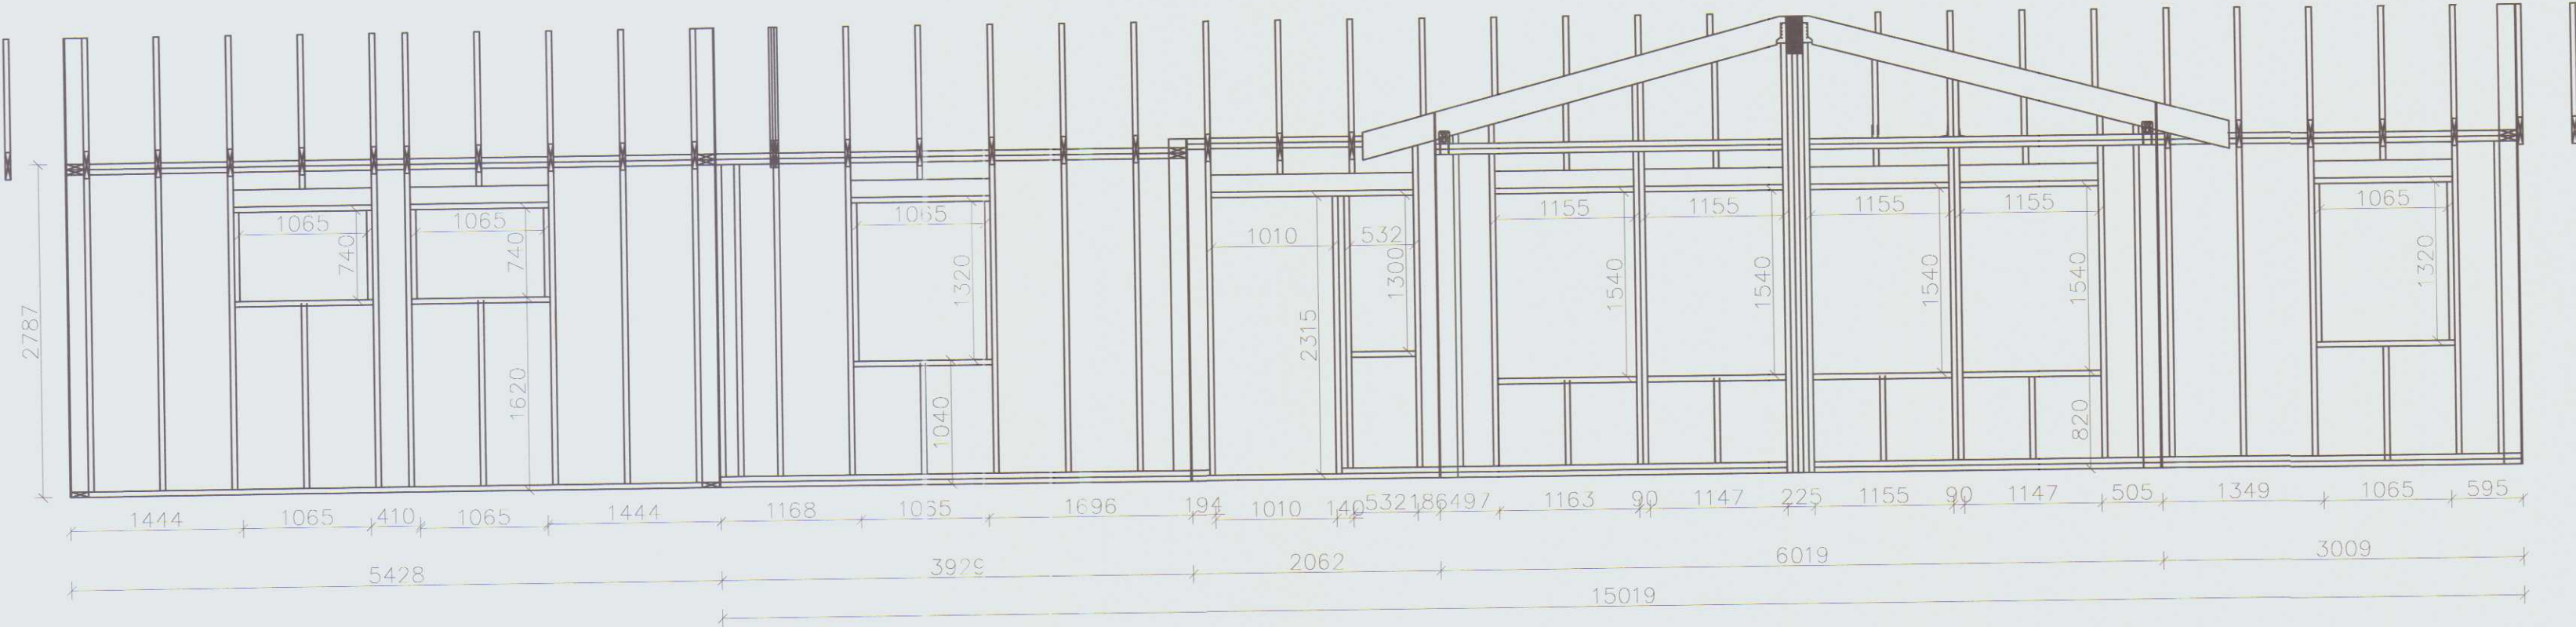

Skýringar

Undirstöður hússins eru steyptir kjallari og steyptir sökkjar. Gólfplata er steypt á

fyllingu og yfir kjallara. Sjá teikningu HBT8122

Timburgrind hússins er öll gerð úr burðarvíði C18 í styrkflokki T1. Útveggir hússins eru 45x145mm timburgrind sem er klædd að utan með 9mm grenikrossvíði. Upplstöður útveggjagrinda eru festar með BMF 105 vinkli með styrkingu í bæði fótstykki og yfirstykki útveggjagrindar á víxl. Vinkillinn er festur með 4 stk 5x40mm BMF skrúfum í upplstöðuna og 5 stk 5x40mm BMF skrúfum í fótstykkid. Upplstöðurnar eru einnig festar með 2x 6x120mm BMF skrúfum, skáhalt á móti vinklinum, bæði upp og niðri. Fótstykki útveggjagrindar matshluta 1 eru 2x 45x145mm, fest niður með 12x200mm múrboltum c/c 600mm í gegnum vinkel við upplstöður. Fótstykki útveggjagrindar matshluta 2 eru 45x145mm, fest niður með 12x160mm múrboltum c/c 600mm í gegnum vinkel við upplstöðu. Milli fótstykks og steinsteypu kemur tjörupappi. Yfirstykki útveggjagrindar er 2x 45x145mm burðarvíður og sitja sperrurnar á því. Sjá teikningu HBT8124. Yfirstykki er fest saman með 6x90mm BMF skrúfum c/c 600mm við báða kanta á víxl.

Burðarvirki þaks er 45x225mm c/c 600mm og límrésbitar, í bliskúr og stofu. Sperrurnar er festar niður með 2x BMF 105 vinklum með styrkingu, bæði í mæni og við útvegg. Vinkillinn er festur með 4 stk 5x40mm BMF skrúfum í sperruna og 5 stk 5x40mm BMF skrúfum í yfirstykki útveggjagrindarinnar og boltað í gegnum vinklanna með 10mm bolta. Sjá deili D. Í mæninum eru sperrurnar festar saman með 130x300mm gataplötum og negld með K40/40 nöglum, 10 stk í hvert snið. Undir mæni í Matshluta 1 kemur veggur úr 45x95mm klæddur með 9mm grenikrossvíði sem negldur er í lim á báðum hlöðum. Sperrurnar eru festar niður í hann með BMF 105 vinklum og eru vinklarnir festir saman með 10mm bolta. Vinkill skrufast með 4 stk 5x40 BMF skrúfum í sperru og 5 stk í reim næst kverk. Annar eins vinkill kemur hinu megin við sperru. Sjá deili E, teikningu HBT8127

Yfir stofu/eldhúsi í matshluta 1 kemur 115x315mm límrésbiti frá mæni út í útvegg. Undir enda bitans koma súlur úr 45x145mm burðarvíði, þrjár undir endann og tvær sitt hvoru megin við bitann. Utan á bitann kemur 10mm krossvíði til þykkingar. Í gegnum bitann og súlurnar koma svo 16mm snittteinar, 3 í gegnum efri hlutann og svo með c/c 600mm. Súlurnar eru festar niður með 2x 120x200 mm flatjárn sem er boltað niður með 2x 12x200mm múrboltum í útvegg en 2x 12x160mm múrboltum í innvegg og svo koma 2x 16mm snittteinar í gegn. Sjá deili C og D, teikningu HBT8125 og HBT8127

Utan á límrésbitann koma BMF 45x167mm bjálkaskór og sitja sperrurnar í þeim. Þeir eru festir með 2x3 stk 5x40mm BMF skrúfum í sperru og með 2x5 stk í bita í öll göt næst kverk. Sjá deili A, teikningu HBT8125.

Í matshluta 2 kemur 115x410mm límrésbiti þvert yfir miðjan skúrninn. Frágangur á súlum undir enda límrésbitans er eins og undir límrésbitanum í stofunni. Sperrurnar eru festar ofan í bitann með BMF 105 vinkli. Vinkillinn er festur með 4 stk 5x40mm BMF skrúfum í sperruna og 5 stk 5x40mm BMF skrúfum í límrésbitann. Annar eins vinkill kemur hinu megin við sperruna. Sjá deili F, teikningu HBT8126. Í mæninum eru sperrurnar festar saman með 130x300mm gataplötum og negld með K40/40 nöglum, 10 stk í hvert snið. Yfir bliskúrshurðinni kemur 90x200mm límrésbiti, lengd 3050mm, í útvegg, sjá teikningu HBT8124.

MÓTTEKIÐ

4. des. 2018

Byggingarfulltrúinn
í Húnaþingi vestra

Hönnunarstjóri Bjarni Þór Einarsson, kt. 310348-2449		Ártun hönnunarstjóra:	
Breyting dags:	Samþykktur:	Verk:	Hannað / teiknað: BPE/PEE
26. 04. 2018	BPE	BAKKATÚN 8, HVAMMSTANGA	
27. 11. 2018	BPE	Viðfangsefni:	Yfirlitand: BPE
		EIBYLÍSHÚS OG BILGEYMSLA BURÐARVIRKI - TRÉVERK	Dagsetning: 8. 11. 2017
			Samþykktur: Bjarni Þór Einarsson
			Málavörð: Bjarni Þór Einarsson
			1:50 og 1:20
			Verk - Teikning númer: 170501 - HBT8124



RÁÐBARDUR SF.
RÁÐGJÖF OG VERKFRÆÐIÞJÓNUSTA

Bjarni Þór Einarsson MTFÍ
Byggingartækni fræðingur Bsc. kt. 310348-2449
Hólabraut 6, 530 Hvammstanga, bthe@itn.is
Símar: 455-2511, 892-8296, fax: 455-2509