


BAKKATÚN

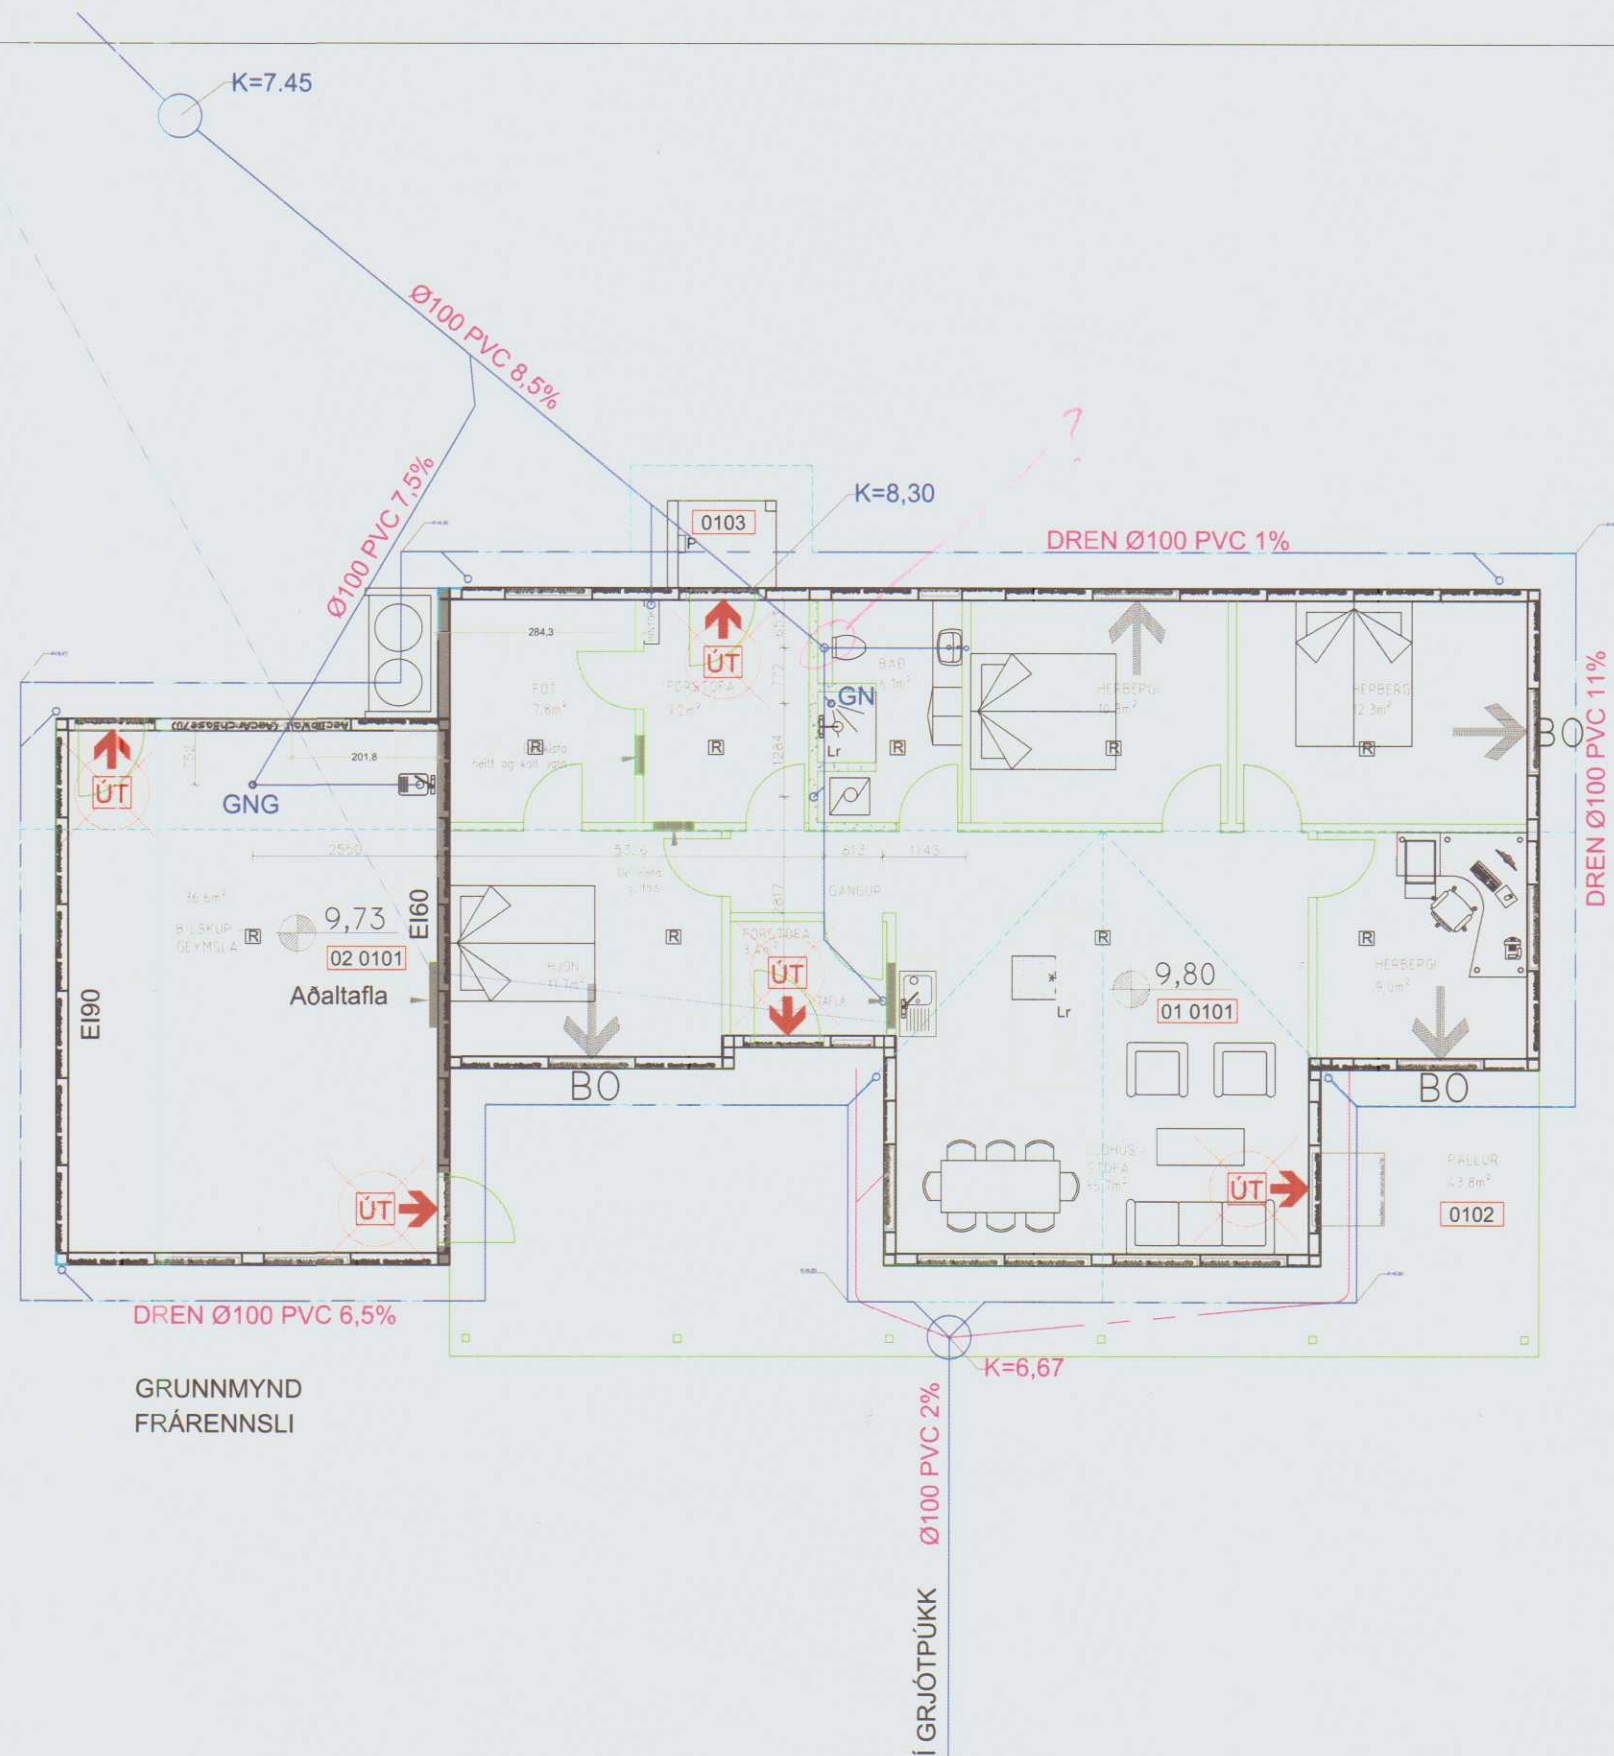

SKÝRINGAR

- Frárennislögn 100mm PVC, 20 o/oo nema annars sé getið.
- Jarðvatnslögn 100mm PVC, 10 o/oo nema annars sé getið.
- Vatnslás á lögn.
- GNG Gegnumstreymisniðurfall.

MÓTTEKIÐ

28. maí 2018

Byggingarfulltrúinn
í Húnaþingi vestra

Bygging dagur	Samþykktur	Verk	Staðfesting
28.05.2018	BRE	BAKKATÚN 8, HVAMMSTANGA	BRE
		EIBYLISHÚS OG BÍLGEYMSLA	Byggingarfulltrúinn
		GRUNNMYND - FRÁRENNSLIT	Samþykktur
		RÁÐBARDUR SF.	Staðfesting
		RÁÐBARDUR SF. RÁÐGJÖF OG VERKFRÆÐISJÓKNASTA	Staðfesting
		Bjarni Þór Einarsson MTHI	Staðfesting
		Byggingarteknikkerfingur Bcc. kt. 310348-2449	Staðfesting
		Höfðabætur 6, 530 Hvammstanga, bhe@dm.is	Staðfesting
		Símar: 455-2511, 892-8296, fax: 455-2509	Staðfesting
		170501 - HBT8132	Staðfesting