



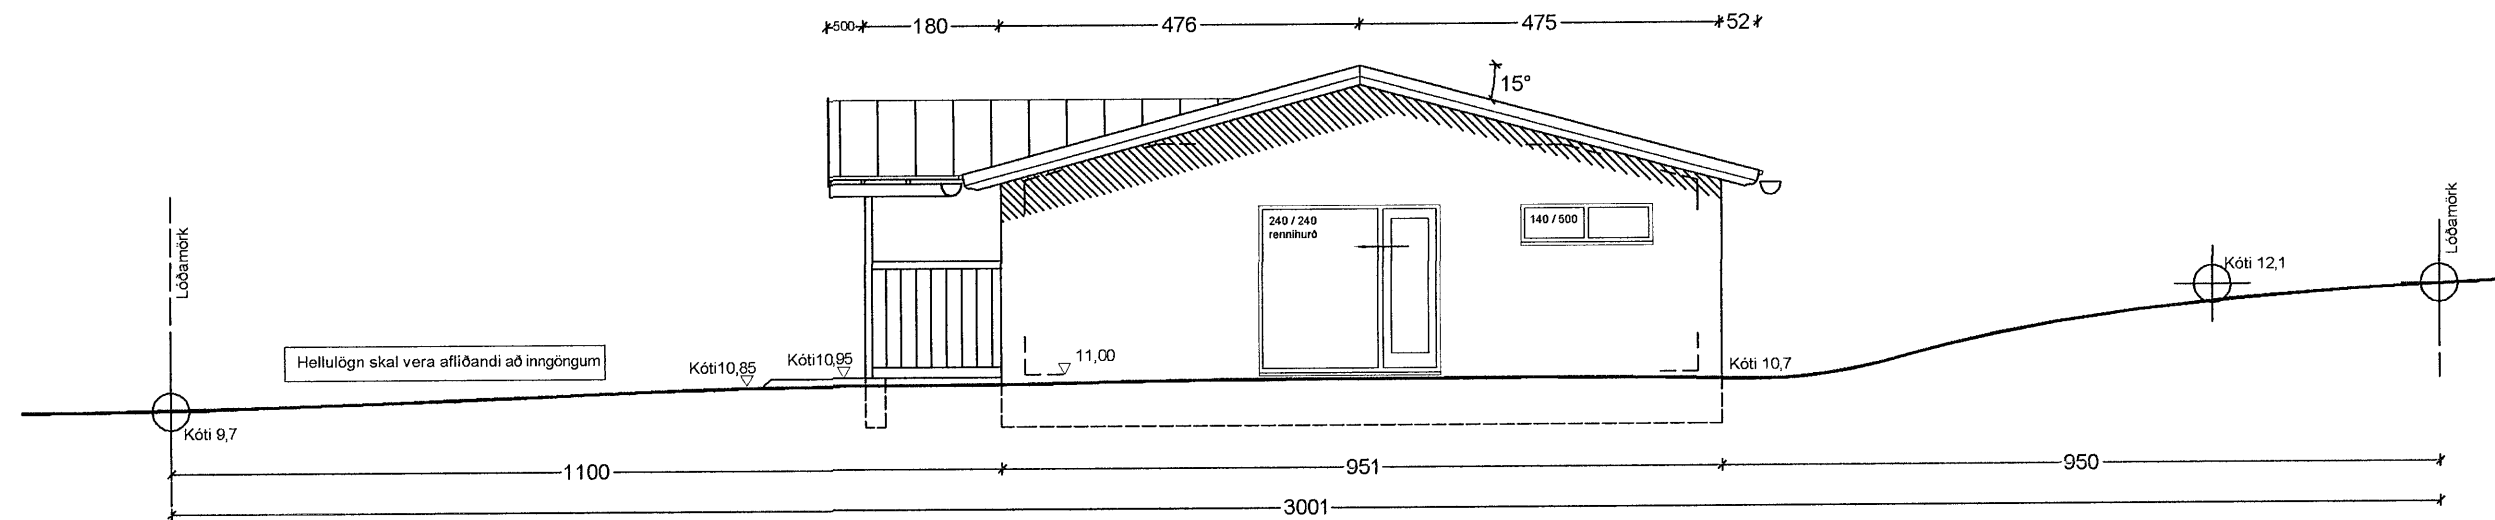


Útlit suður

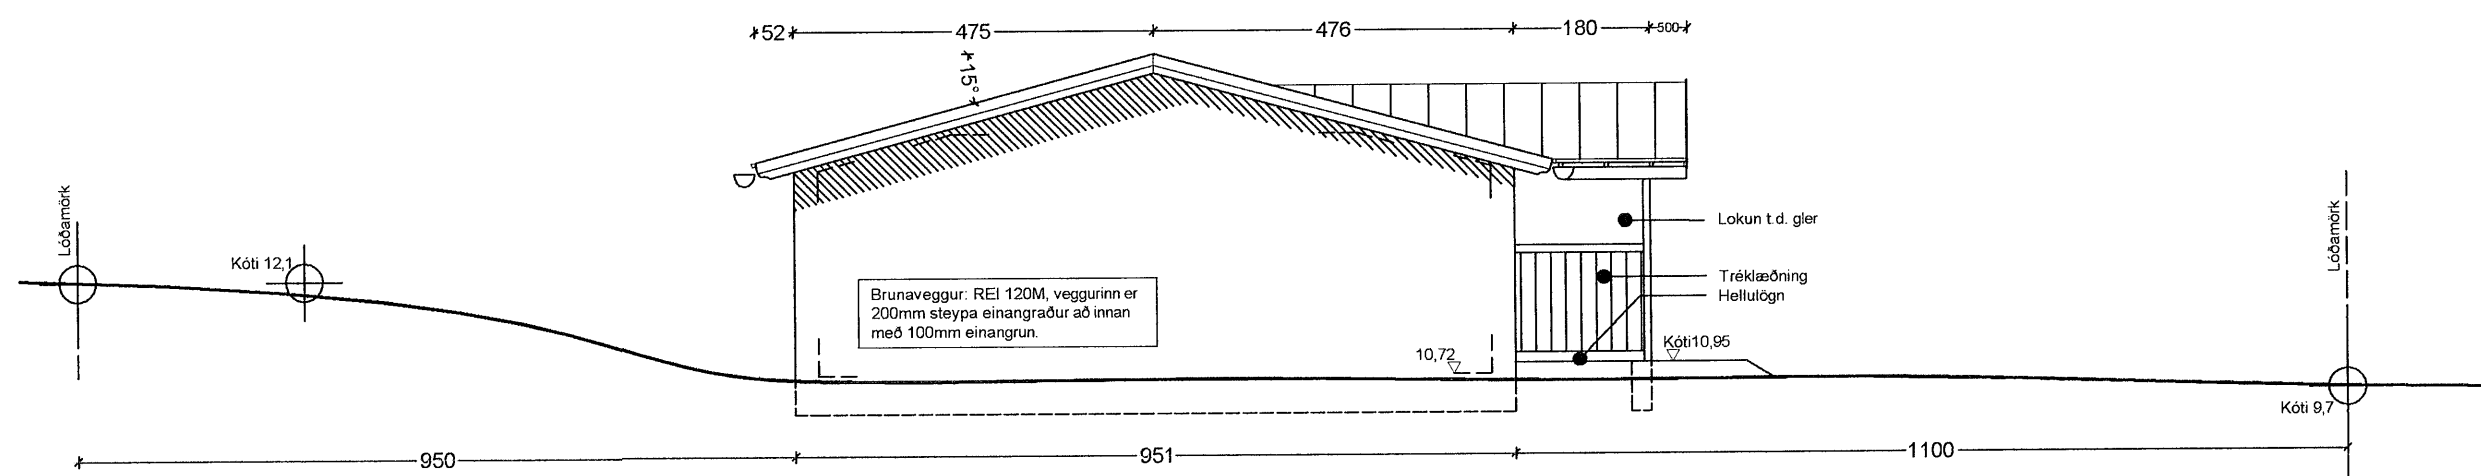


Útlit norður

Útlit austur

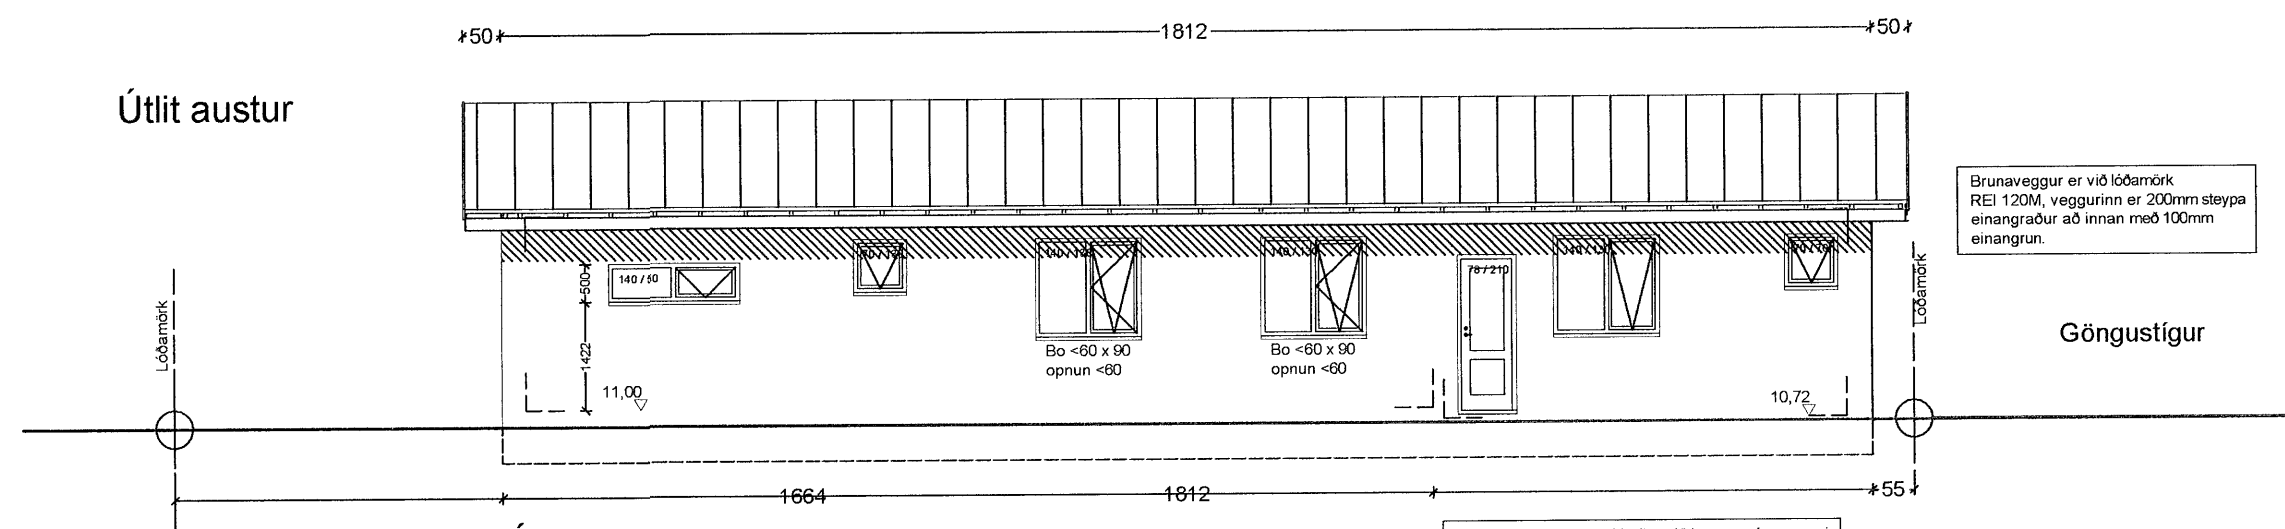

Útlit austur

Útlit vestur

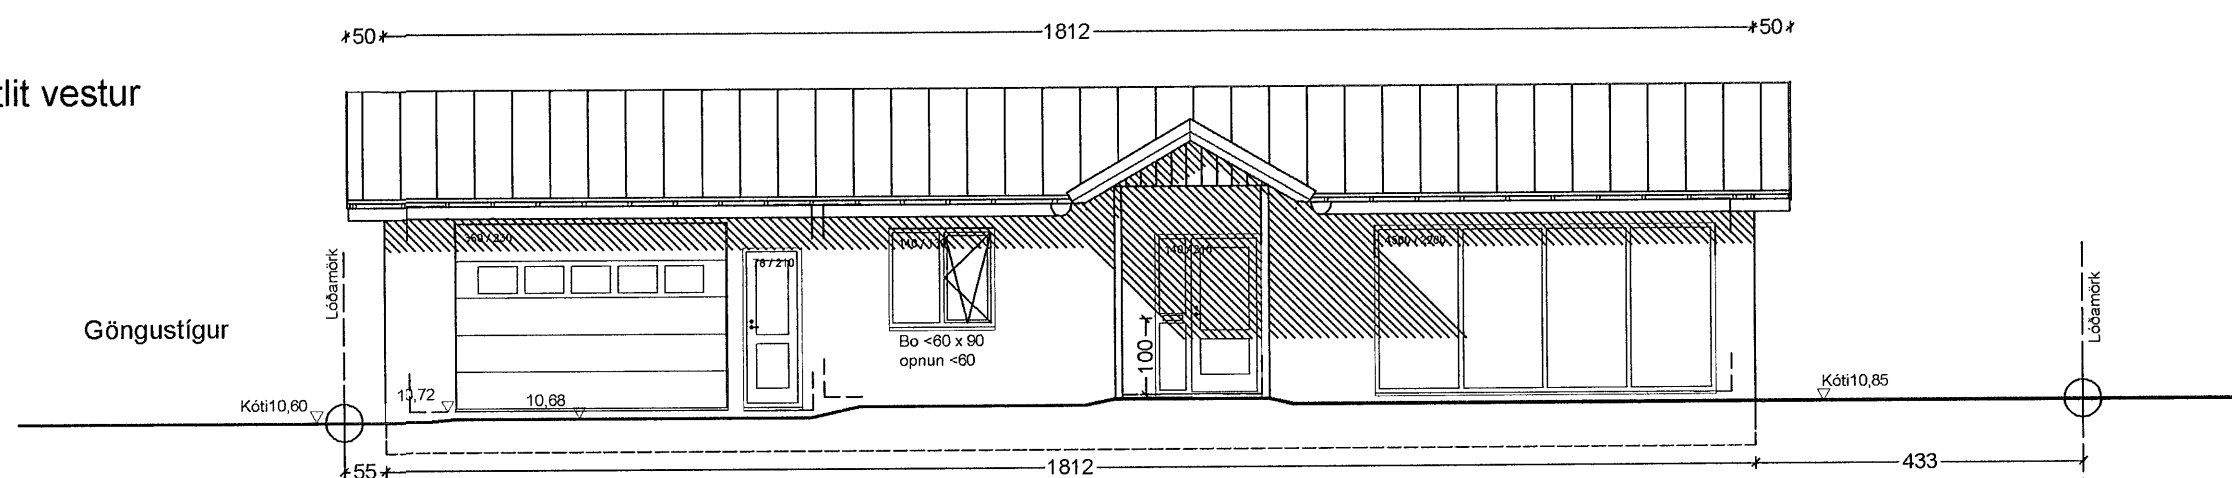

Útlit vestur

- Málsetningar á útlitsmyndum eru í sm.
- Mál á gluggum og hurðum eru breidd og hæð.

Gangstettar skulu hækkaðar við innganga í samræmi við byggingarreglugerð gr. 6.4.2 (Þröskuldur við inngangsdýr/ útdýr, svala- og garðdýr skal ekki vera hærri en 25 mm.


Í skýli við útihurð og við bílskúrshurðir er hellulögn, hellulögn kemur afliðandi upp hæð eins og teikning sýnir.

Ath björgunarp: gert er ráð fyrir að opnu
geti verið til hliðar eða út að neðan og
opnun sé meiri en 60sm. (br. 9.5.5)

Gólfhæð miðast við að gólfhiti sé settur í steypa plötu ef gólfhiti er settur ofan á plötu þarf að lækka plötu um þykkt á ilögn (ca. 8 sm).
Lofthæð við útveggi er 2,55m, pláss er fyrir flot á gólf og frávik á rafmagnsgrind. (Lofthæð skal vera 2,5m).

Allar málsetningar eru í sm. aðrar en hæðarkóðar sem eru í metrum.

Skráningartífa:		Bakktun 9		Skráningjafi:		Stefán Árnason													
Landnúmer:		216311		Kennitala:		020346-4236													
Mahlutadúmer:		01		Útgáfa:		4.016													
Uppskipting og lýsing		D1		Stærð:		30/10/2017													
D0		D1		D2		D3		D4		D5		D6		D7		D8		D9	
Lokun		Rými hæð-röð		Notkun tætti		Höfuð- fóðun		Eignar- hald		Boltur/m nr		Mínútur nr		Stígar nr		Op nr		Brútorfútur nr	
				Mahlutur						175.6		0.0		0.0		0.0		175.6	
				Botn														0.0	
																		29.9	
				1. hæð						175.6		0.0		0.0		0.0		175.6	
		01		Íbúð						117.8								117.8	
		A		0101		N		0101		54.1						2.81		4.08	
		A		0102		N		0101		54.1						2.80		4.08	
		C		0103		Skýli við andyrri		0101		3.7						2.81		3.65	
																		12.0	
																		103.0	
																		117.8	
																		46.1	
																		54.1	
																		3.7	
																		3.23	
																		10.659	
Afhugasemdir																			
Samleiðni eum ra																			
Eignarhald																			
		Eignar- hald		Notkun tætti		Brú fatarmál nr		Skriptarúm mál Seríng nr		Seríng og sameng nr									
		0101		Íbúð		175.6		523.563		523.563									

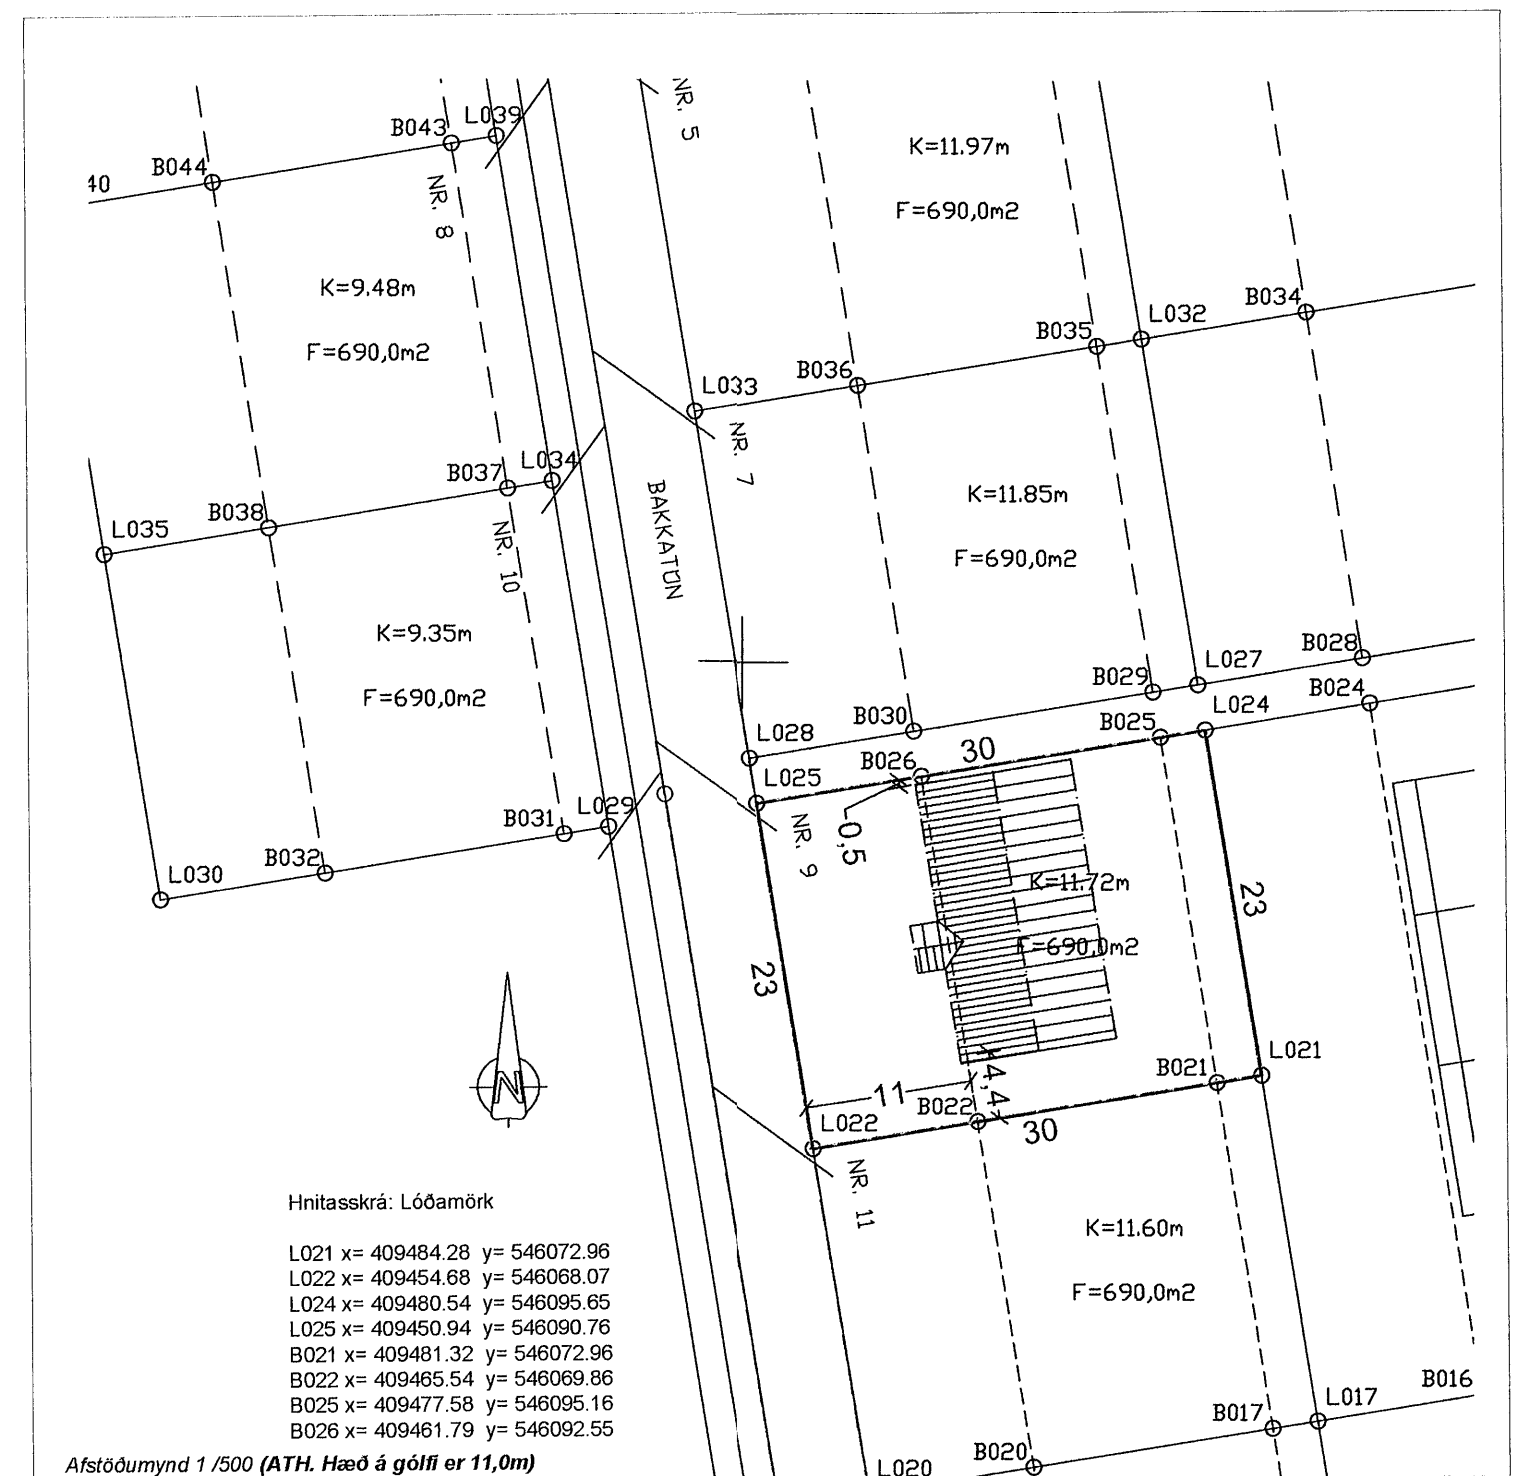

Hnitasskrá: Lóðamörk

L021 x= 409484.28 y= 546072.96
L022 x= 409454.68 y= 546068.07
L024 x= 409480.54 y= 546095.65
L025 x= 409450.94 y= 546090.76
B021 x= 409481.32 y= 546072.96
B022 x= 409465.54 y= 546069.86
B025 x= 409477.58 y= 546095.16
B026 x= 409461.79 y= 546092.55

Afstöðumynd 1 /500 (ATH. Hæð á gólfi er 11,0m)

SKANNAÐ

Hönnunarstjóri: Stefán Árnason. Breyting á þaki var gerð 19-6-2018

Verk: Bakkatún 9, Húnaþing vestra.	Landnr: 216311	Hanna/M teikn. SA.SA	Verknr 2018-011
Verkhúð: <i>Adalteikning, Útlit, afstöðumynd og skráningartafla</i>		Blad nr. 2	Teikning nr.101
		Dags 21-01-2019	Mkv.1/100, 1/500
Stefán Árnason byggingafræðingur, kt. 020346 4269 Símar 896 3920, 6617 280, sa@internet.is		Samp. <i>S. Arnason</i>	