
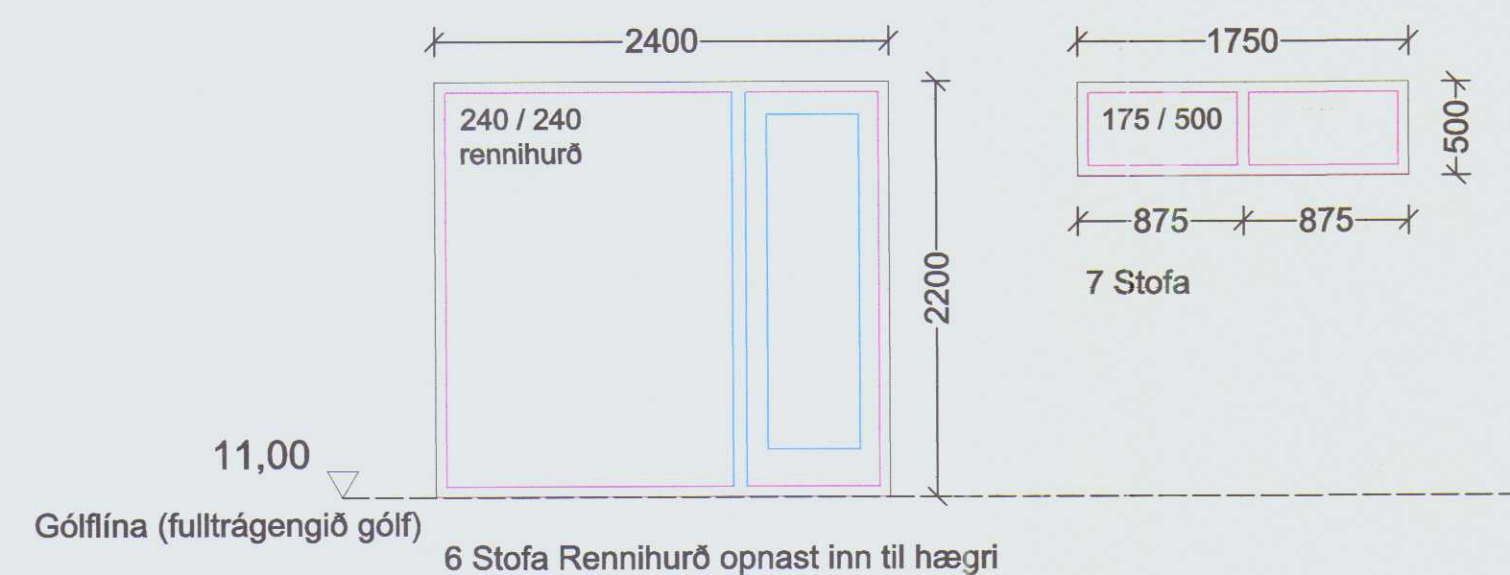



Notkun heimiluð
á ábyrgð höfundar
30. maí 2018
Byggingarfulltrúinn
í Húnaþingi vestra

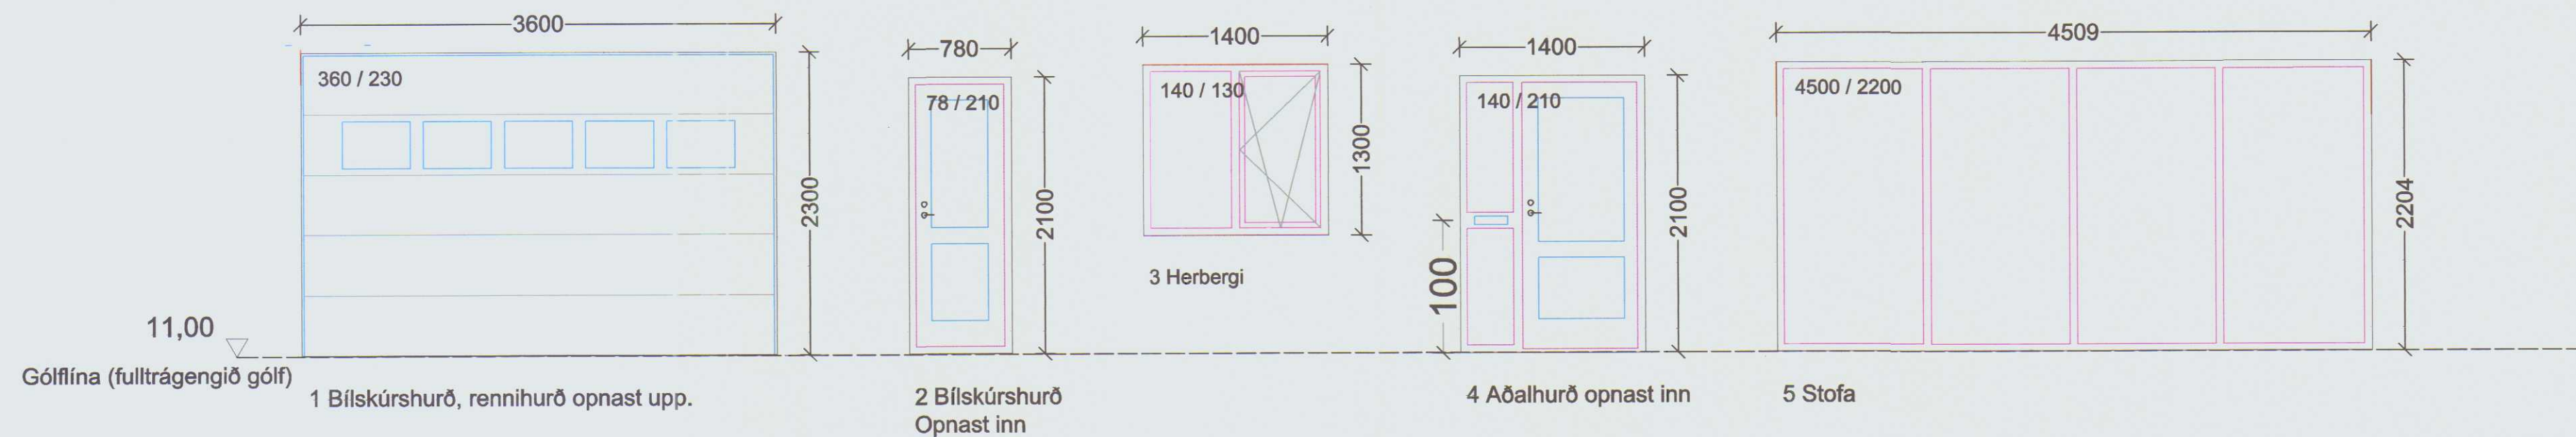

Gangstettar skulu hækkaðar við innganga í samræmi við Br. 6.4.2 (Þröskuldur við inngangsdyr/ útidyr, svala- og garðdyr skal ekki vera hærri en 25 mm). Utan við aðalinngang skal vera láréttur flötur, minnst 1,50 m x 1,50 m að stærð. Við bílsskurshurð skal vera ská flötur upp að gólf. Niðurfall skal vera utan við bílsskurshurð.

Gluggar: Gluggar verða úr tré eða plasti (val verkkaupa). Gler er K-gler með loftbili 12mm í föstum körmum. Í opnanlegum fögum og hurðum er gler 9mm.

Breidd björgunarops skal vera minnst 0,60 m og hæð minnst 0,60 m og skal samanlögð hæð og breidd gluggans ekki vera minni en 1,50 m. Hæð frá gólfi að björgunaropi má ekki vera meiri en 1,20 m.

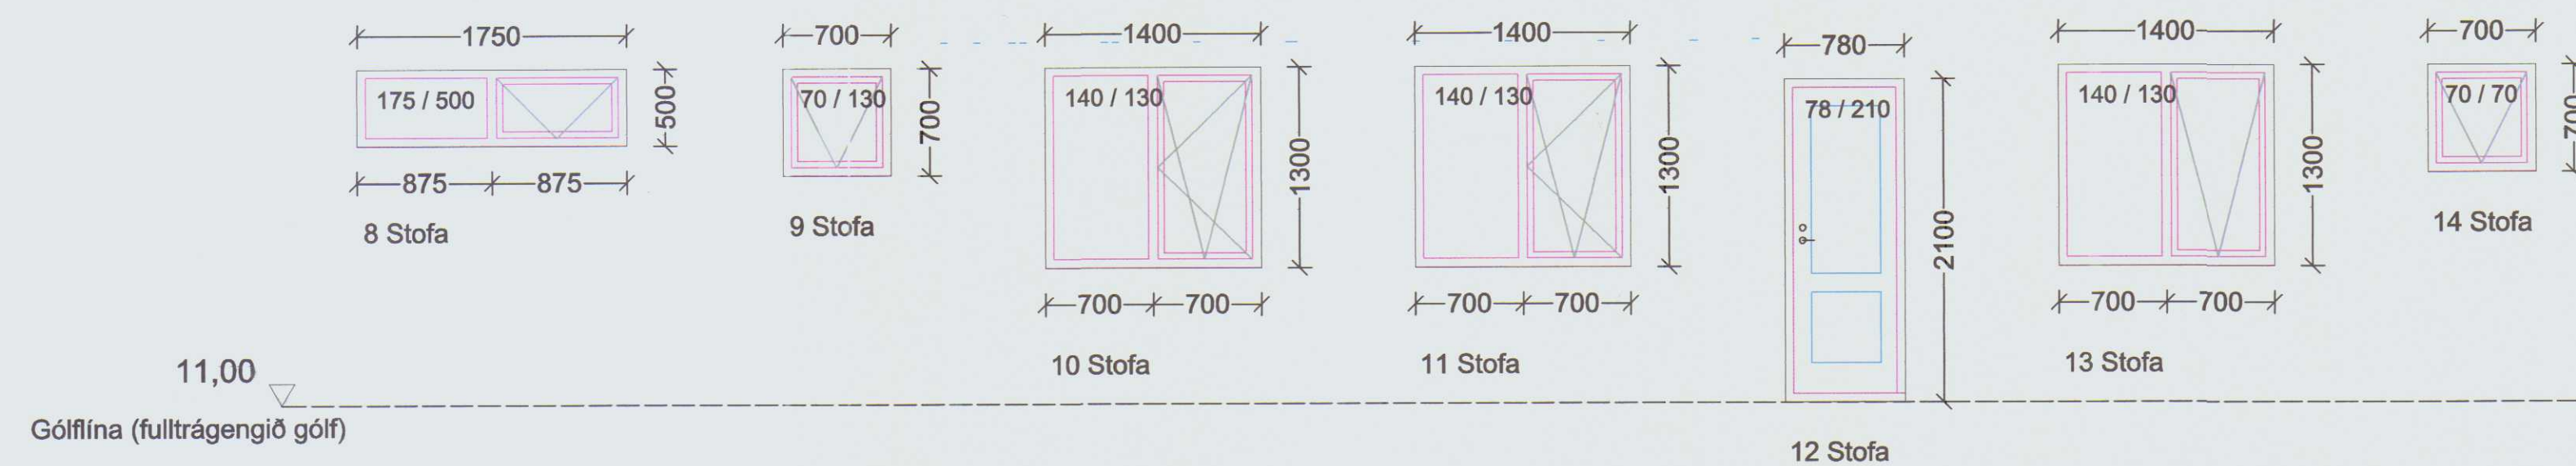

MÓTTEKID
16. maí 2018
Byggingarfulltrúinn
í Húnaþingi vestra

Hönnunarstjóri: Stefán Árnason

Verk: Bakkatún 9, Húnaþing vestra	Landnr: 216311	Hannað/ teikn. SA	Verknr. 2017-017
Verkhliut: Gluggar		Blað nr. 3	Teikning nr. 101
		Dags 11-05-2018	Mkv. 1/40
Stefán Árnason byggingafræðingur, kt. 020346 4269 Símar 896 3920, 6617 280, sa@internet.is		Samb.	S. Þorgeirsson