


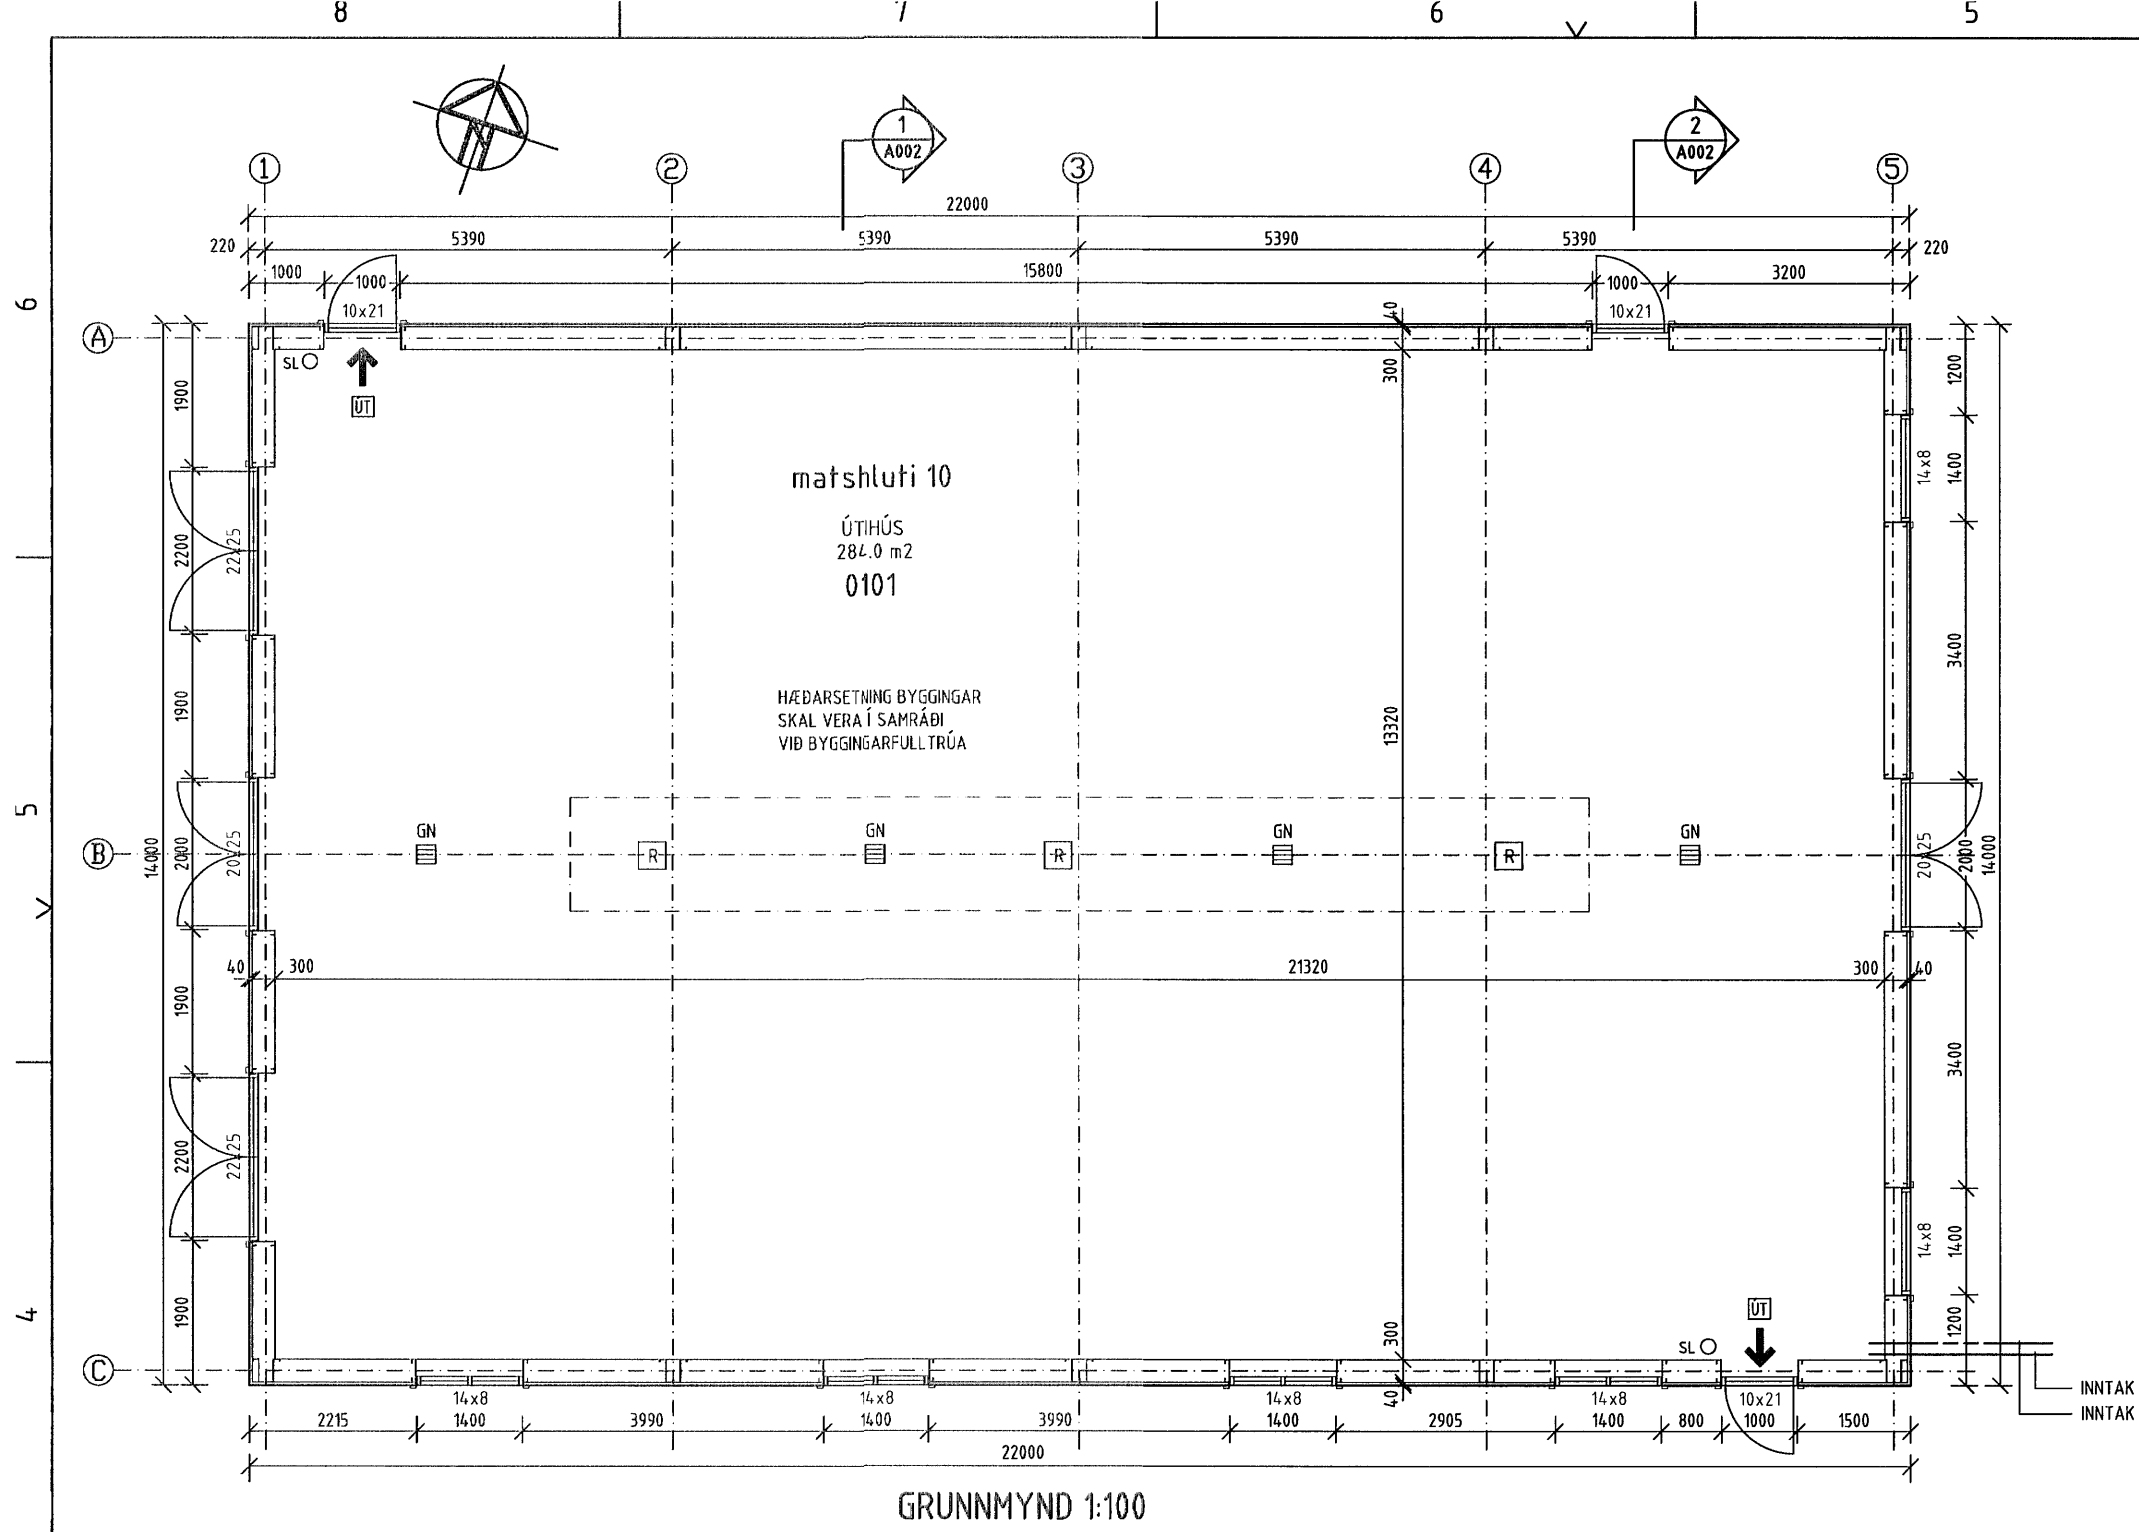
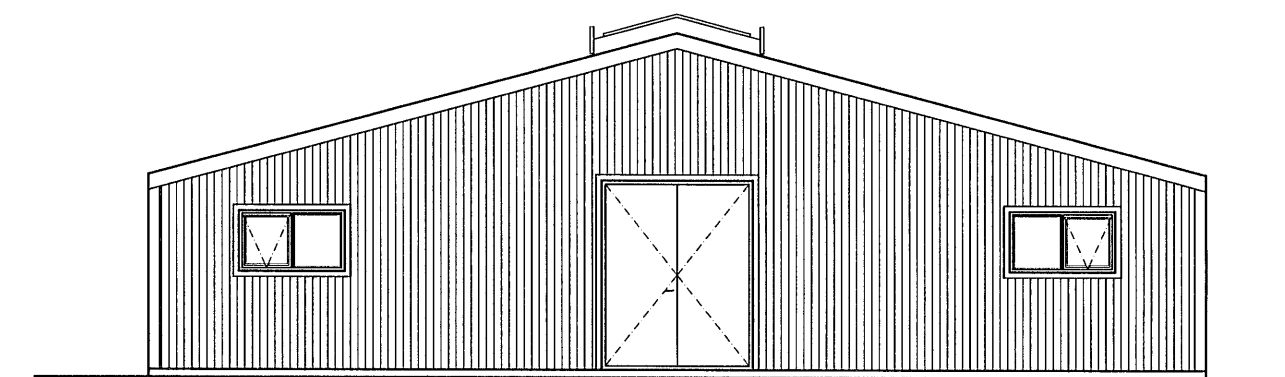


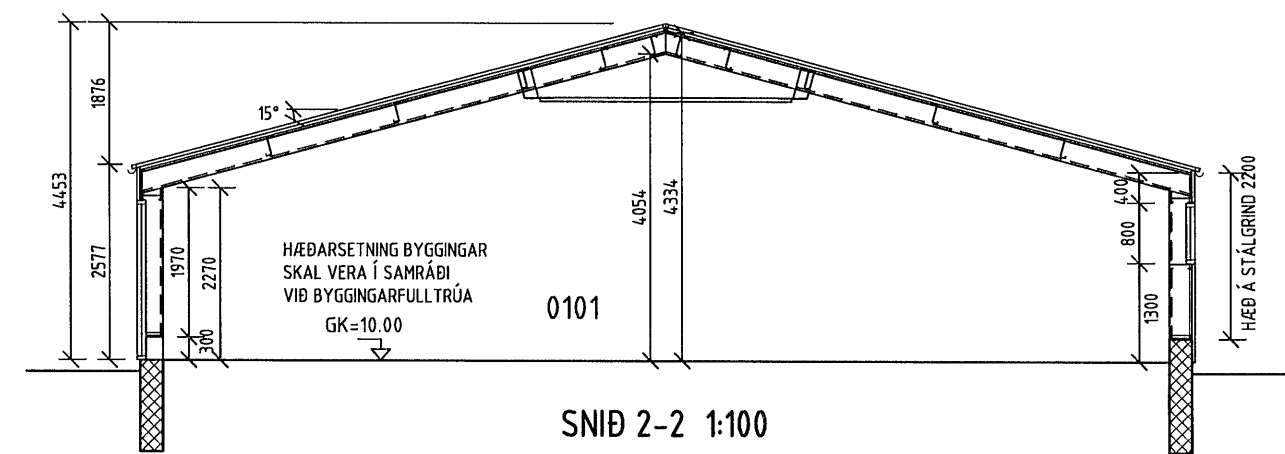


GRUNNMYND 1:100

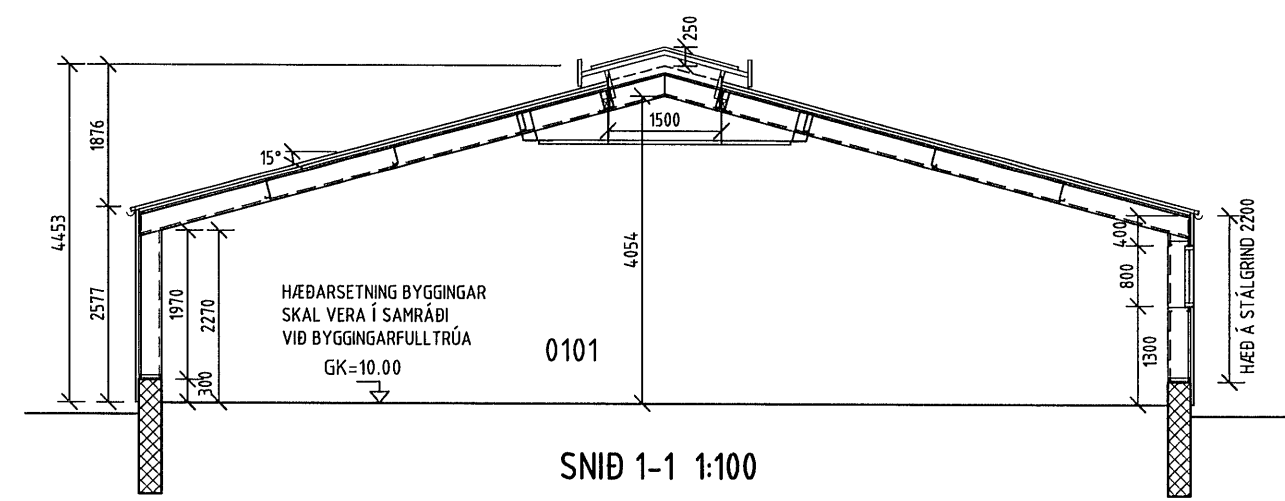


ÚTLIT AUSTURHLIÐ

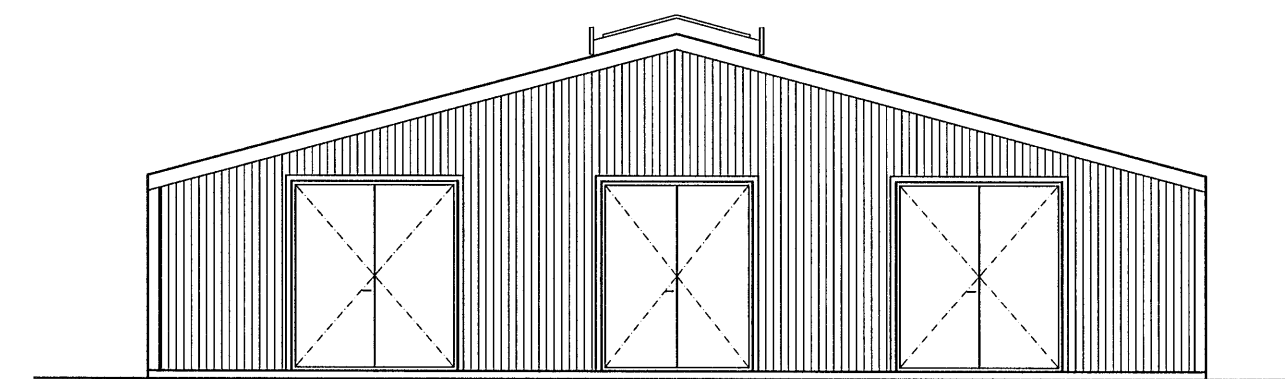

ÚTLIT VESTURHLIÐ

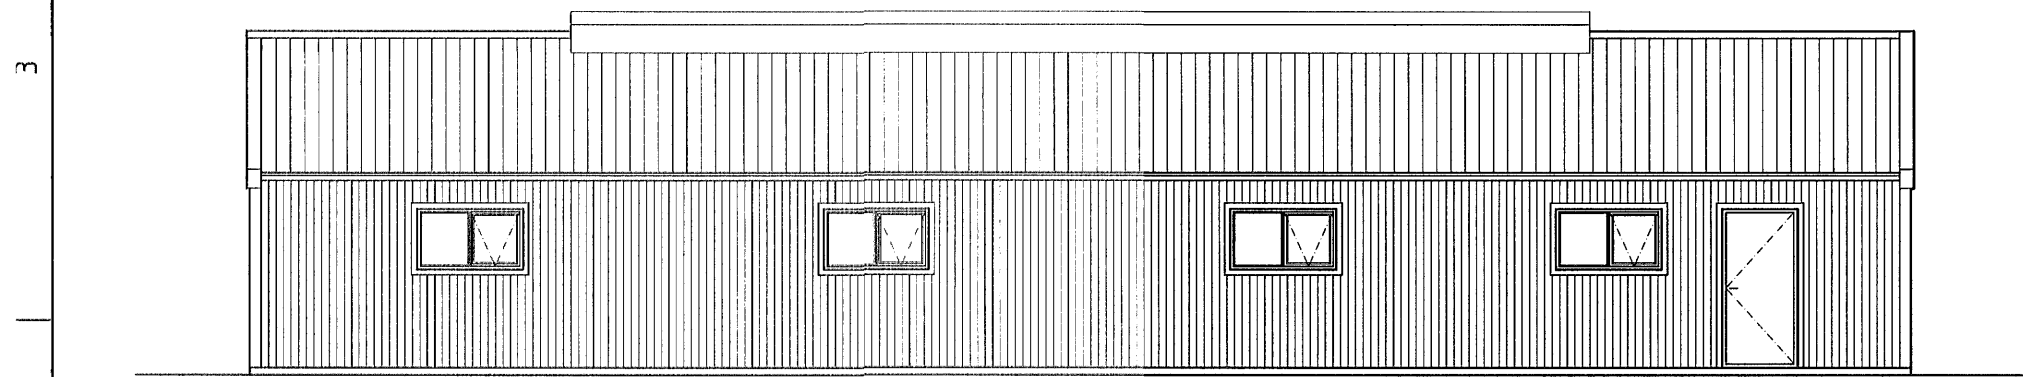

ÚTLIT SUÐURHLIÐ

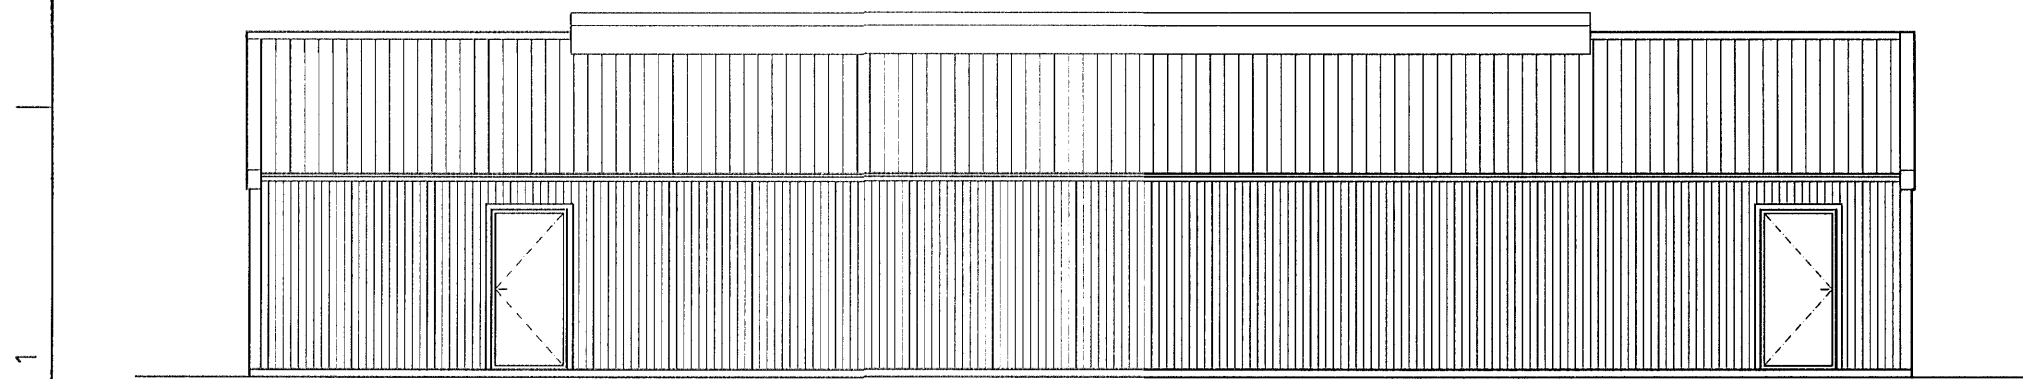

ÚTLIT NORÐURHLIÐ

Húnaþing vestra
Samþykkt þann
25. sep. 2020
Byggingarfulltrúinn
í Húnaþingi vestra

NR.	DAGS.	BREYTING
A	20.08.20	BÆTT INN MATSHL 10 Á GRUNNM LAGFÆRT GL. Í GRM OG HURÐIR Í ÚTLITI LAGFÆRT SNID 2

SKÝRINGAR

MÁLSETNING VIÐ GLUGGA OG HURÐIR ERU Í DESIM.
AÐRAR MÁLSETNINGAR ERU Í MILLIMETRUM
EKKI SKAL MÆLA UPP AF TEIKNINGUM

GÓLFKÓTI ER TIL VIÐMIÐUNAR.

HÆÐARSETNING BYGGINGAR SKAL VERA
Í SAMRÁÐI VIÐ BYGGINGARFULLTRÚA

- ☐ R REYKSKYNJARI
- ☐ SL HANDSLÖKKVIT/ÆKI
- REYKLOSUN UM HURÐIR OG
AUBBRENNANLEGA ÞAKGLUGGA

25/8 '20
AÐALHÖNNUÐUR - BURÐARÐOL
SÆMUNDUR EIRÍKSSON 261249-2949

BERGSSTAÐIR
landnúmer 144100
MIÐFJÖRÐUR
531 HVAMMSTANGI



KLÖPP ARKITEKTAR-VERKFRÆÐINGAR EHF
NJARDARHOLT 3 270 MOSFELLSBÆR
SÍMI 577 2277, 699 7747 - klopp@simnet.is

HEITI TEIKN.	ÚTIHÚS	GRUNNMYND, SNID OG ÚTLIT
MÆLIKVARÐI	1:100	DAGS. JÚLÍ 2020
TEIKNING	A 002	VERK V 20-504
BREYTING	A	YFIRFARID SE

SKANNAÐ