


HÚNAÞING

Skipulags- og byggingarfulltrúi


30/98 *Harður Einarsson*

SNID A-2

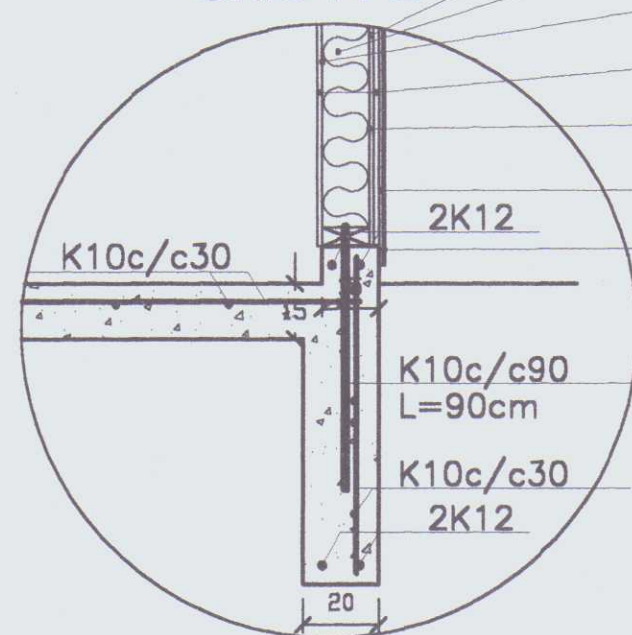


MKV. 1:20


SNID A-1

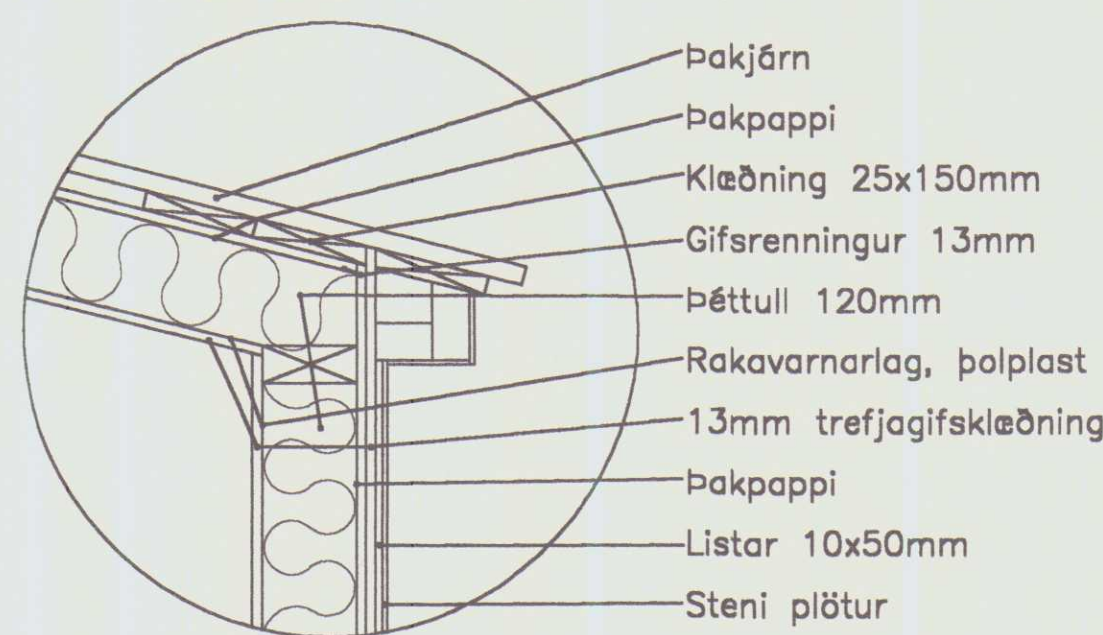


Mkv. 1:10

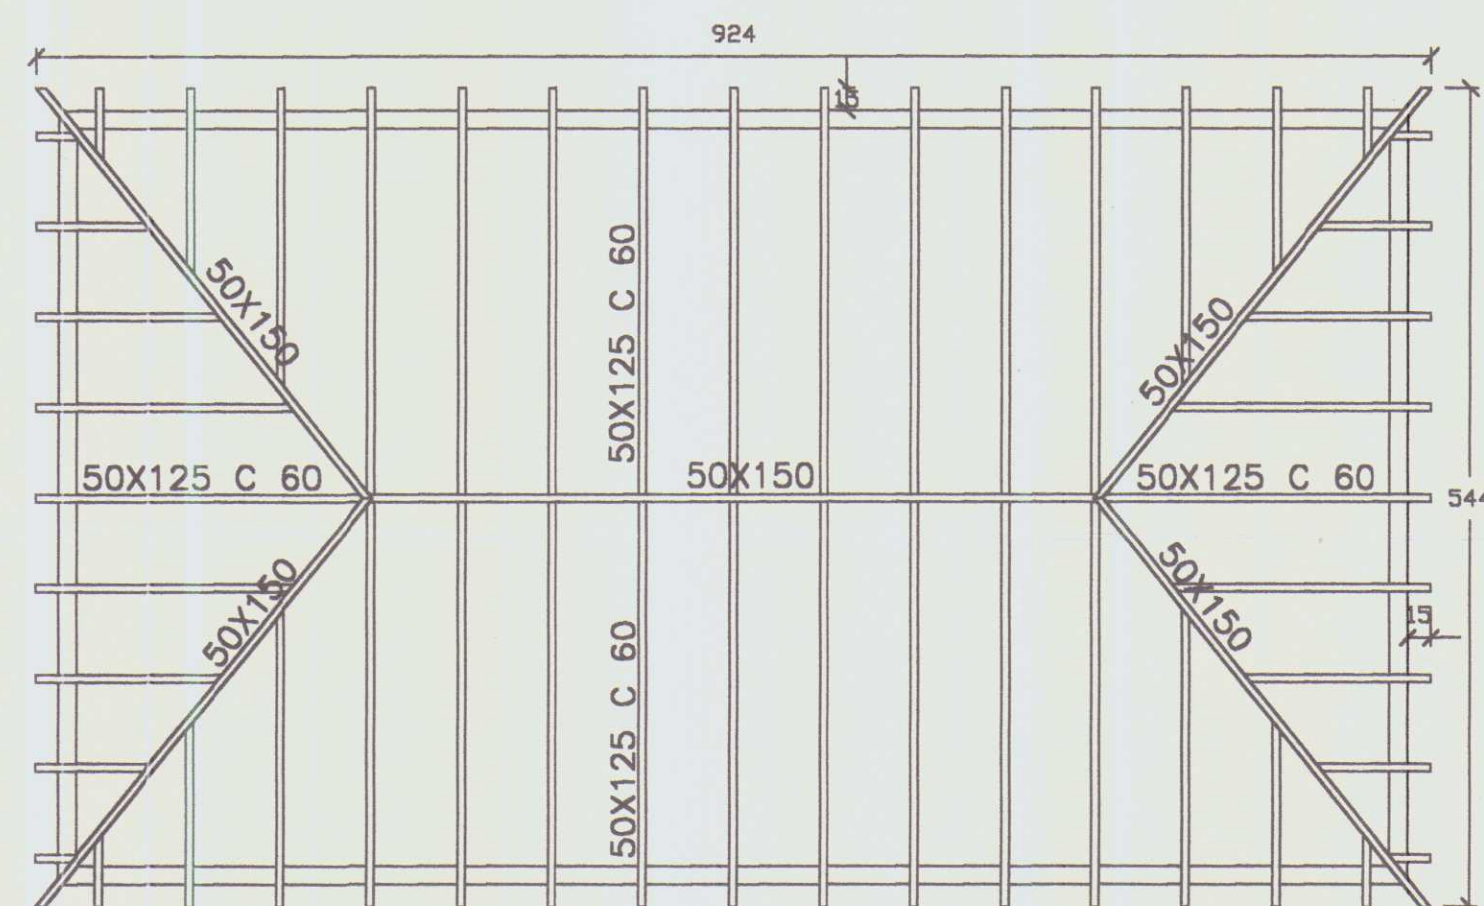


GRUNNMYND - SPERRUR 1:50

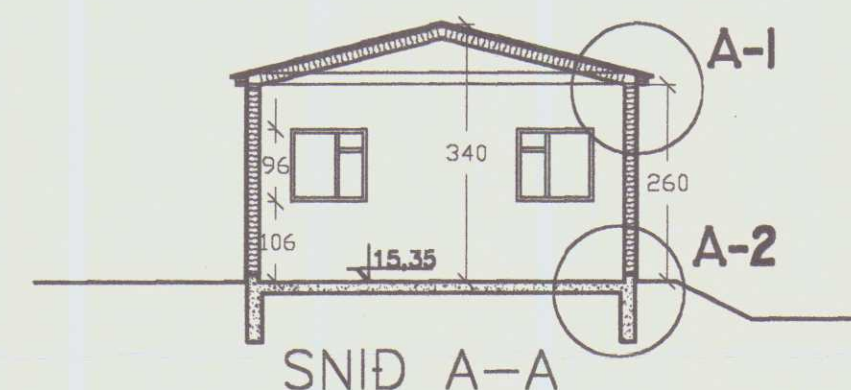

SNID A-A

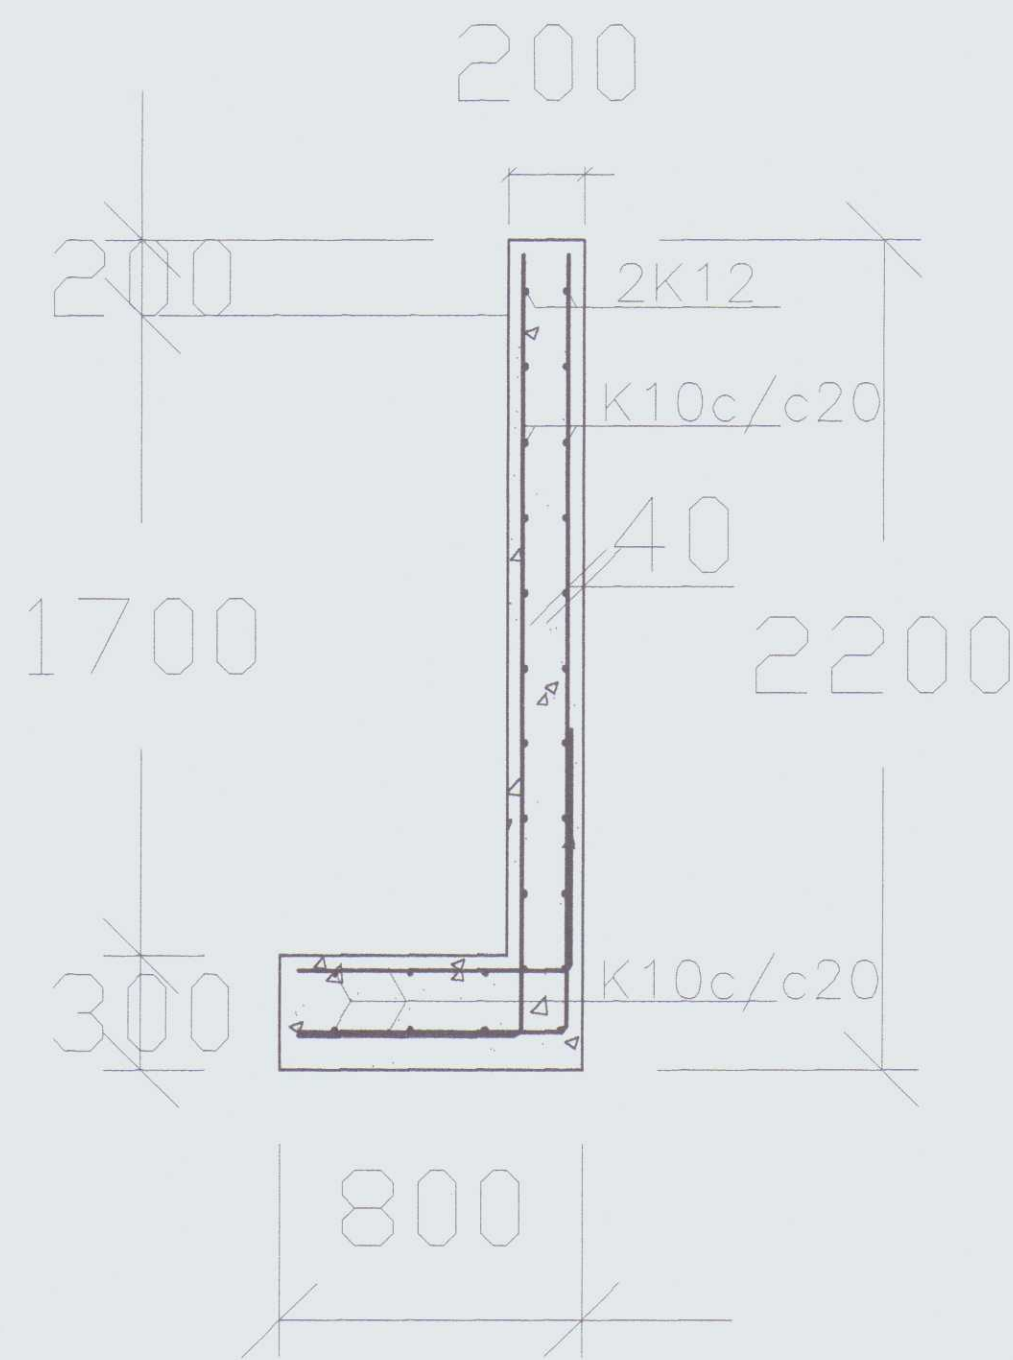

SNID B-B 1:20

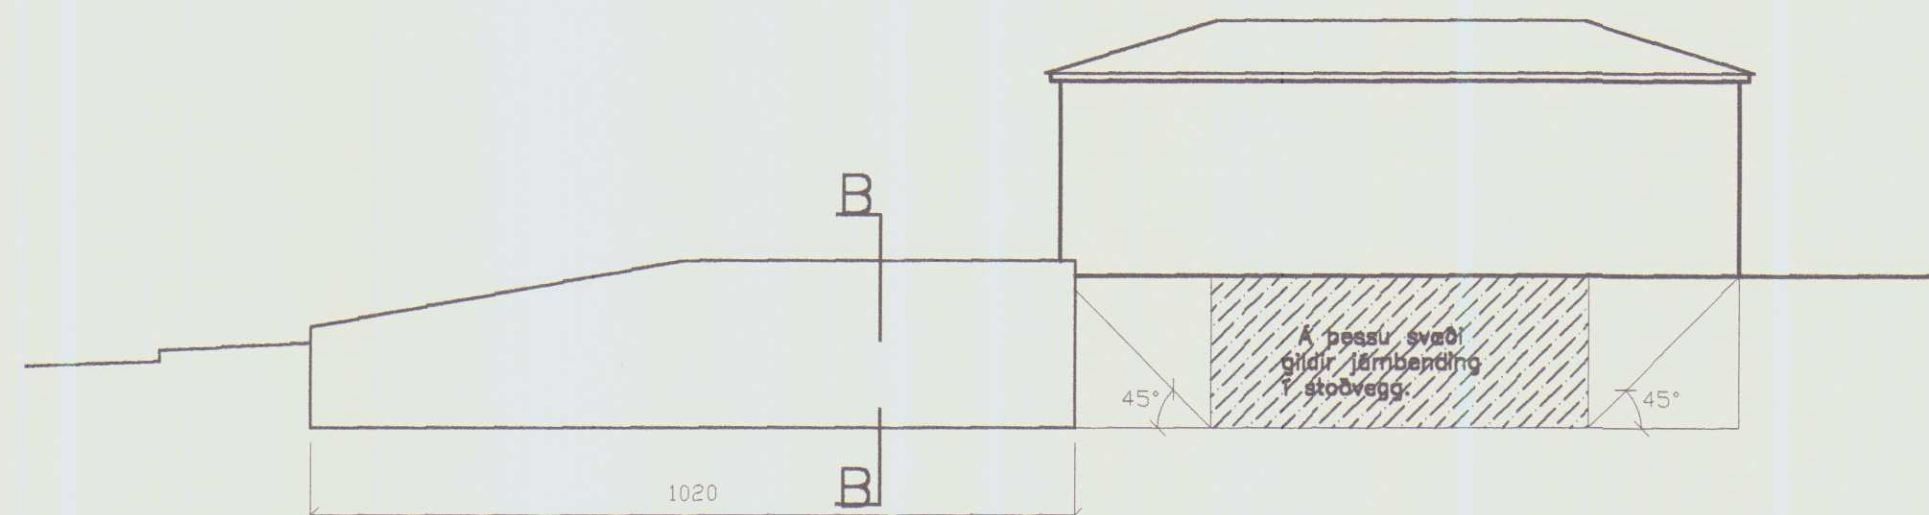

STOÐVEGGUR 1:100

SKÝRINGAR:
Grind er gerð úr afréttu 50x125 (K18)
Skásperrur og mænir úr 50x150 (K18)
Utan á grind komi 12mm gipsrenningur
og síðan klæðning úr 13mm trefjagífsi.
Í vegg að lóðarmörkum (B60) skal
gífasklæðning ná upp í gegn um þak-
klæðningu, að þakpappa undir járn.
Þrír skammbitar skulu koma í þakið, í
miðju og þriðju sperru frá miðju.
Einangrun er 12 cm þéttull. Utan við
hana komi þakpappi, undir gipsrenningum
og innan við hana komi rakavarnarlag
úr þolplasti. Innri klæðning er trefjagífs.
Í suðurgöfl og langveggi komi krossar
úr BMF gírdi til vinfstíftingar.

Breytt 23.06.1998 BÞE.
Breytt 18.06.1998 BÞE.

BREKKUGATA 10		MELKV.
HVAMMSTANGA		1:100
BÍLGEYMSLA, SÉRMYNDIR		1:50
		1:20
		1:10
RÁÐBÁRÐUR SF.		SAMP.
RÁÐGJÖF OG VERKFRÉÐIÞJÓUSTI		DAGSETN
SÍMAR: 451 2931 OG 451 2797. FAX: 451 2605		23. 05. 1998
AGÚST ÞORGEIRSSON		TEIKNING NR.
FVFI		
SÍMAR: 451 2931 OG 451 2797. FAX: 451 2605		
		HSÓB102