
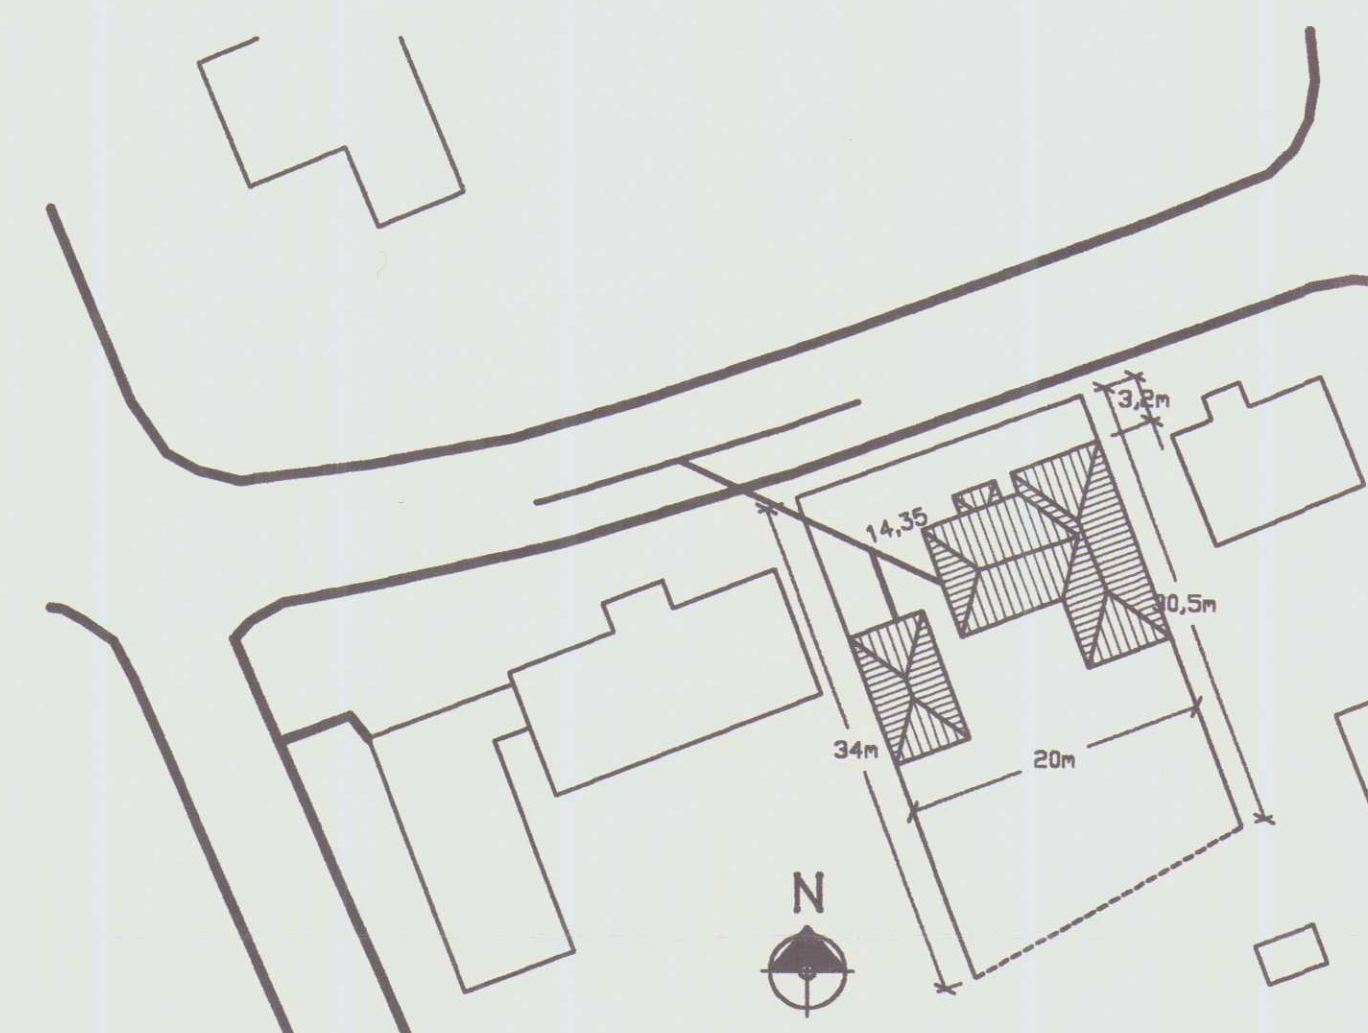



Samþ. 12/10 98

HÚNAÞING
Skipulags- og byggingarfulltrúi

Handwritten signature

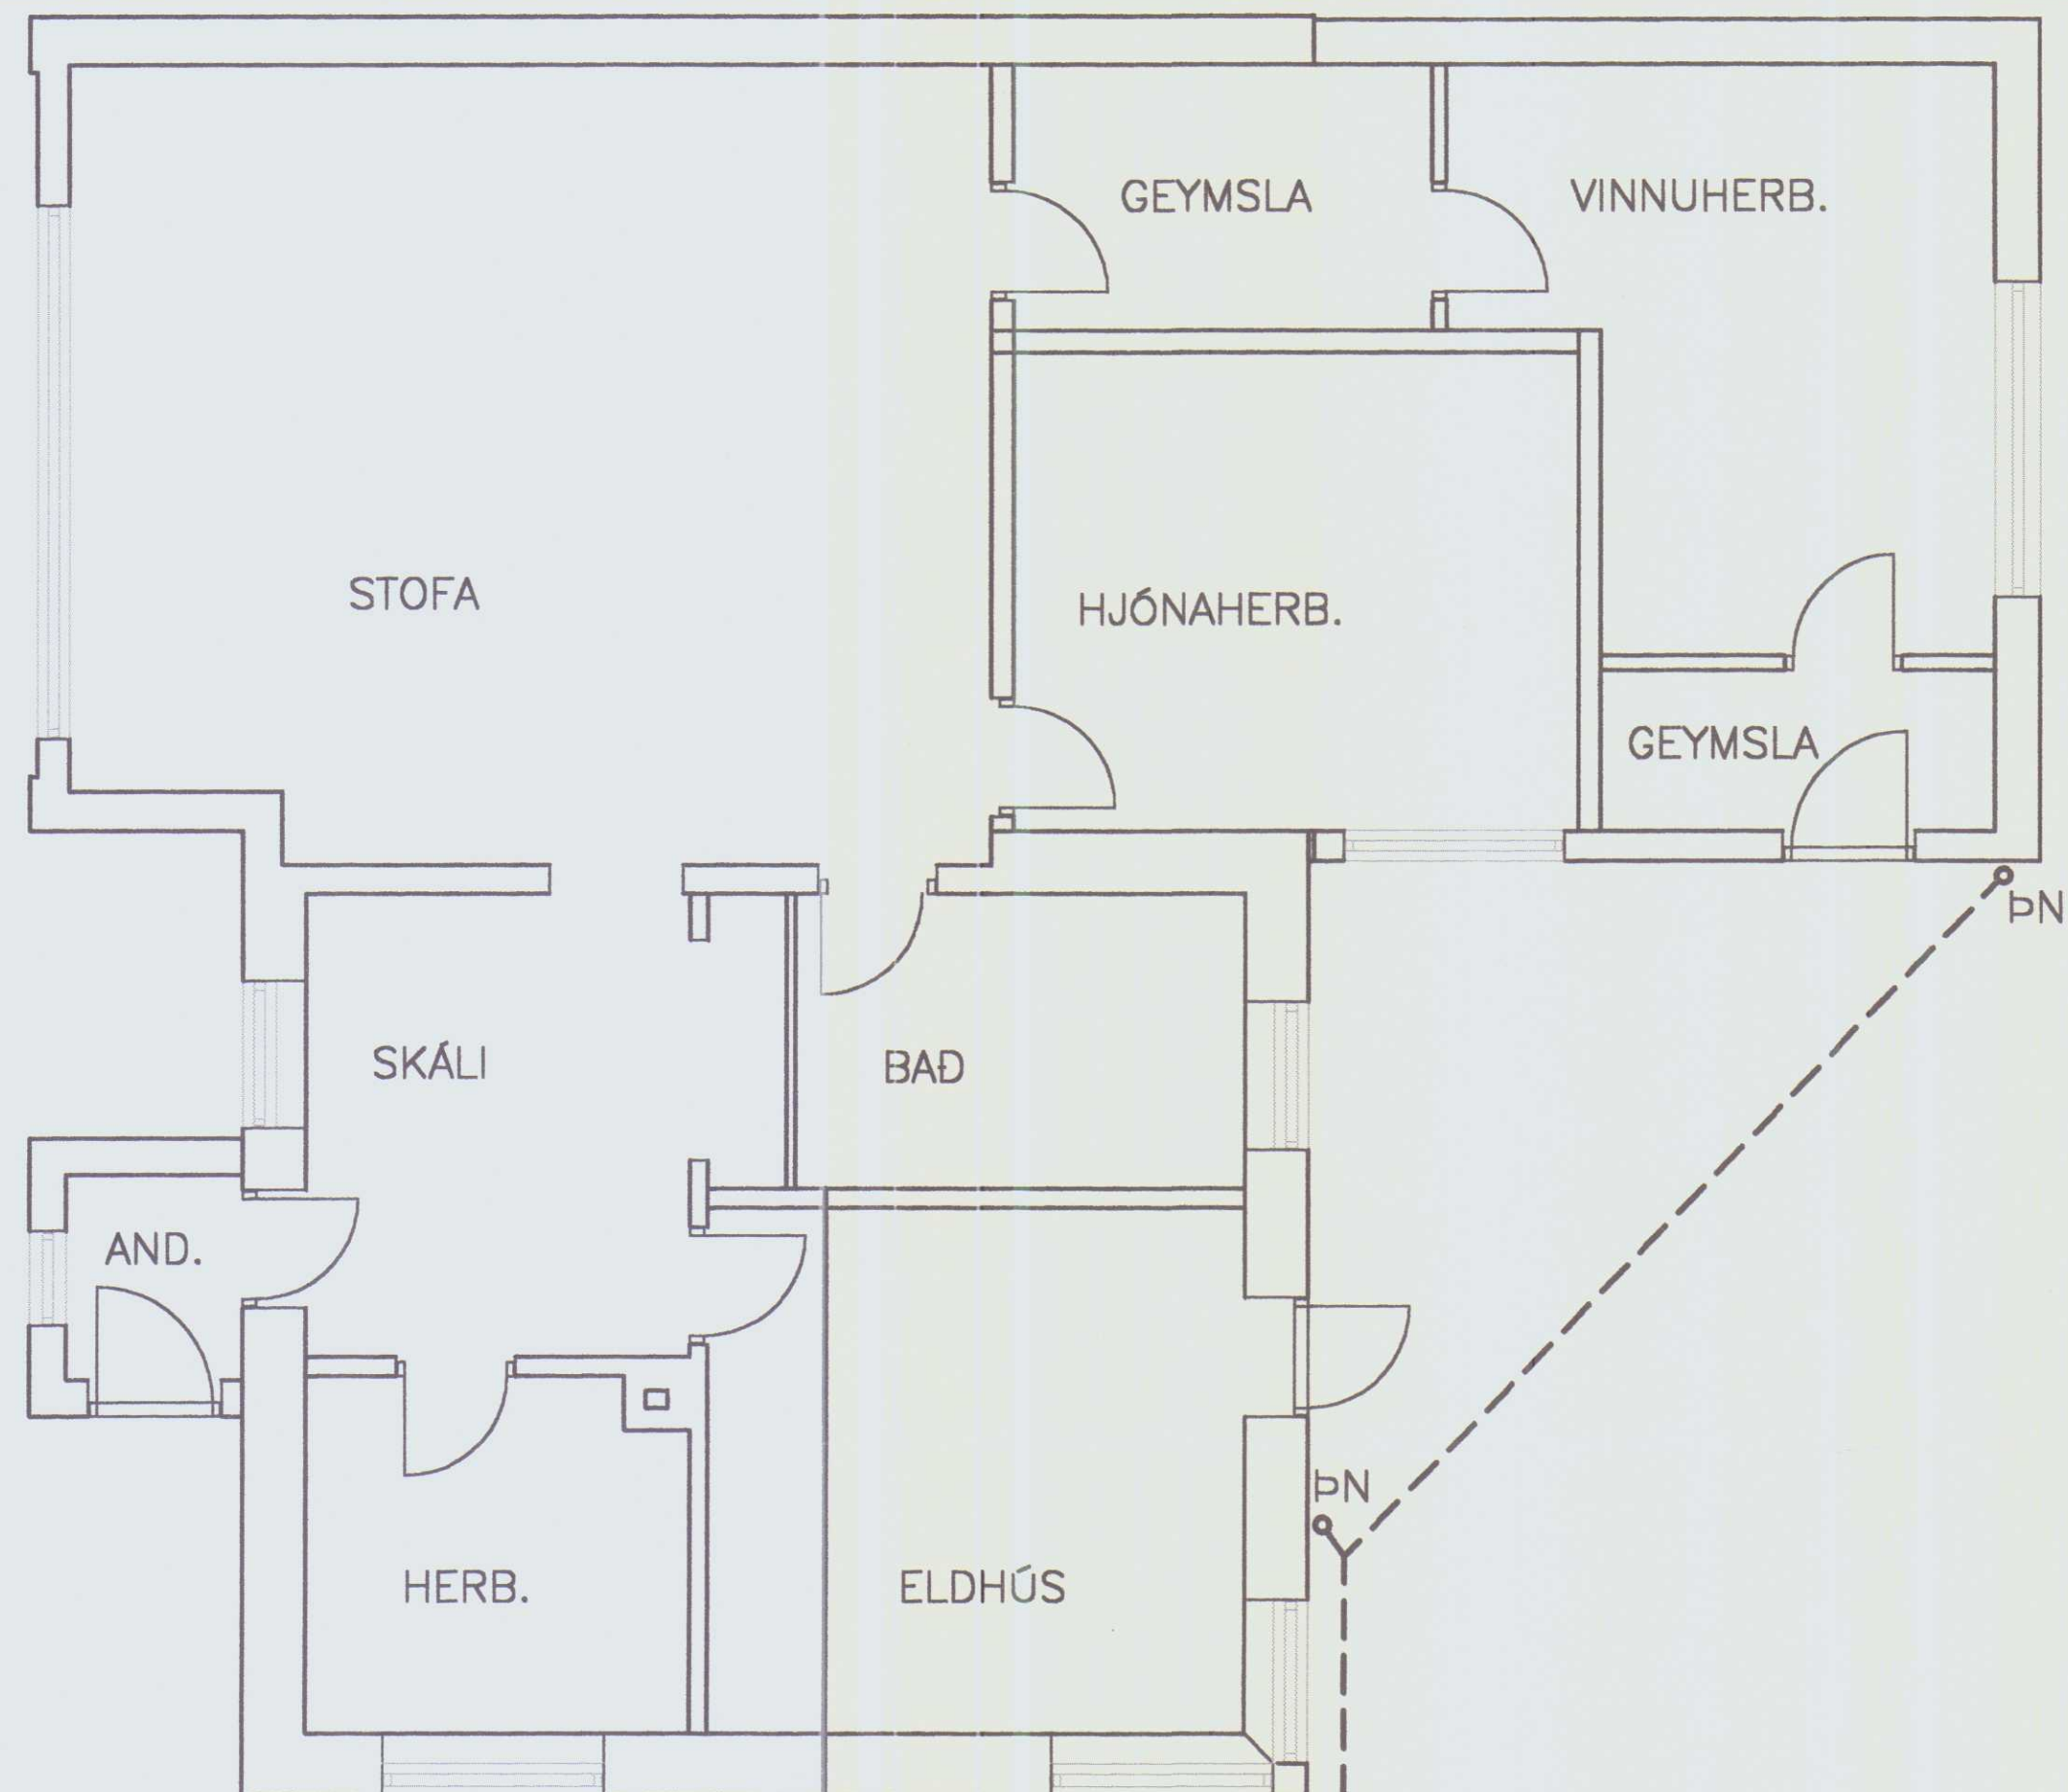

AFSTÖÐUMYND 1:500

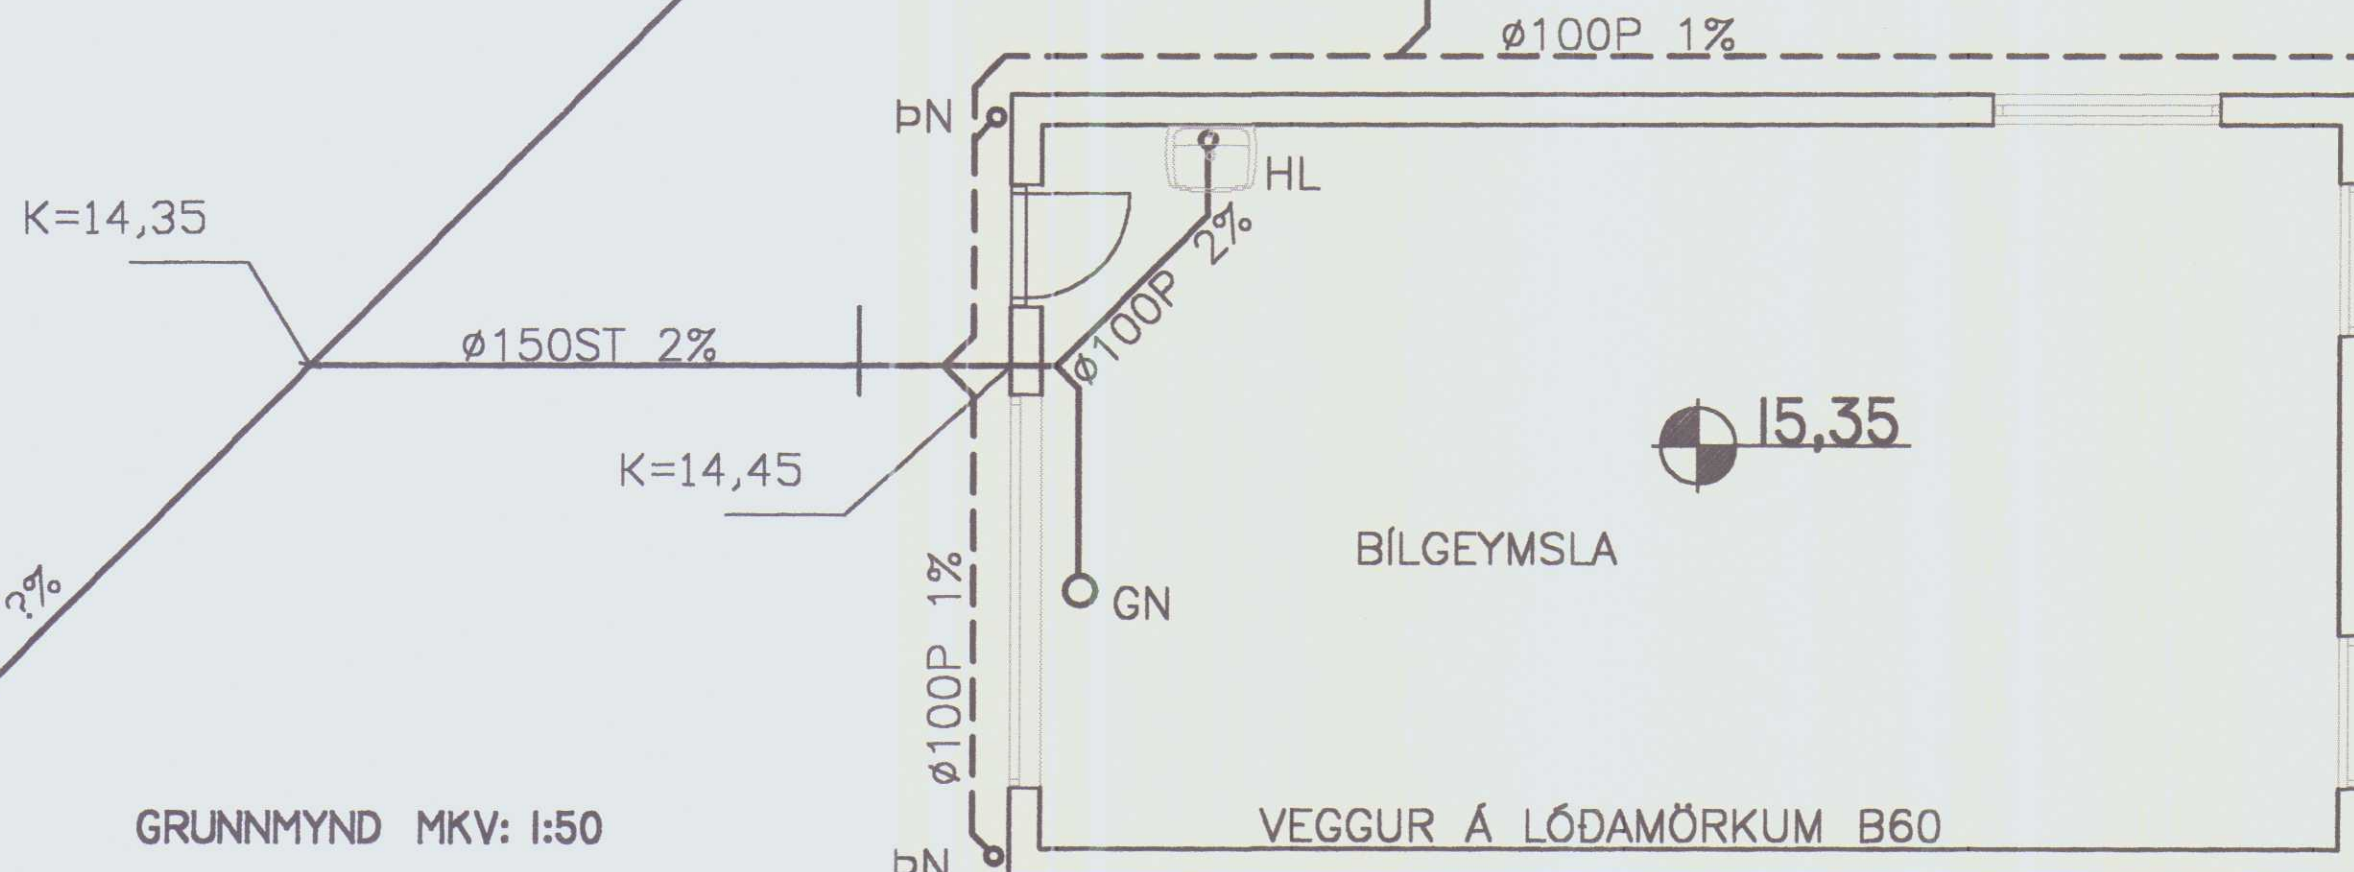

SKÝRINGAR

— Frárennslisögn 100mm PVC,
20 o/oo nema annars sé getið.
- - - Jarðvatnslögn 100mm PVC.
5 o/oo nema annars sé getið.

U Vatnslös á lögn.

— Gegnumstreymisniðurfali.

Göt í sökkla fyrir frárennslislagirnir eru 300x300

BREKKUGATA 10 HVAMMSTANGA FRÁRENNSLISÖGN	MÆLIKV. 1:50 1:500
	SAM- DAGSETN. 09. 10. 1998
RÁÐBÁRÐUR SF. RÁÐGJÖF OG VERKFRÉÐINGJÓUSTU SÍMAR: 451 2931 OG 451 2797. FAX: 451 2605	AGÚST ÞORGEIRSSON FVRÍ BJARNI ÞÓR EINARSSON ETL
	TEIKNING NR. HSÓBIII

GRUNNMYND MKV: 1:50