

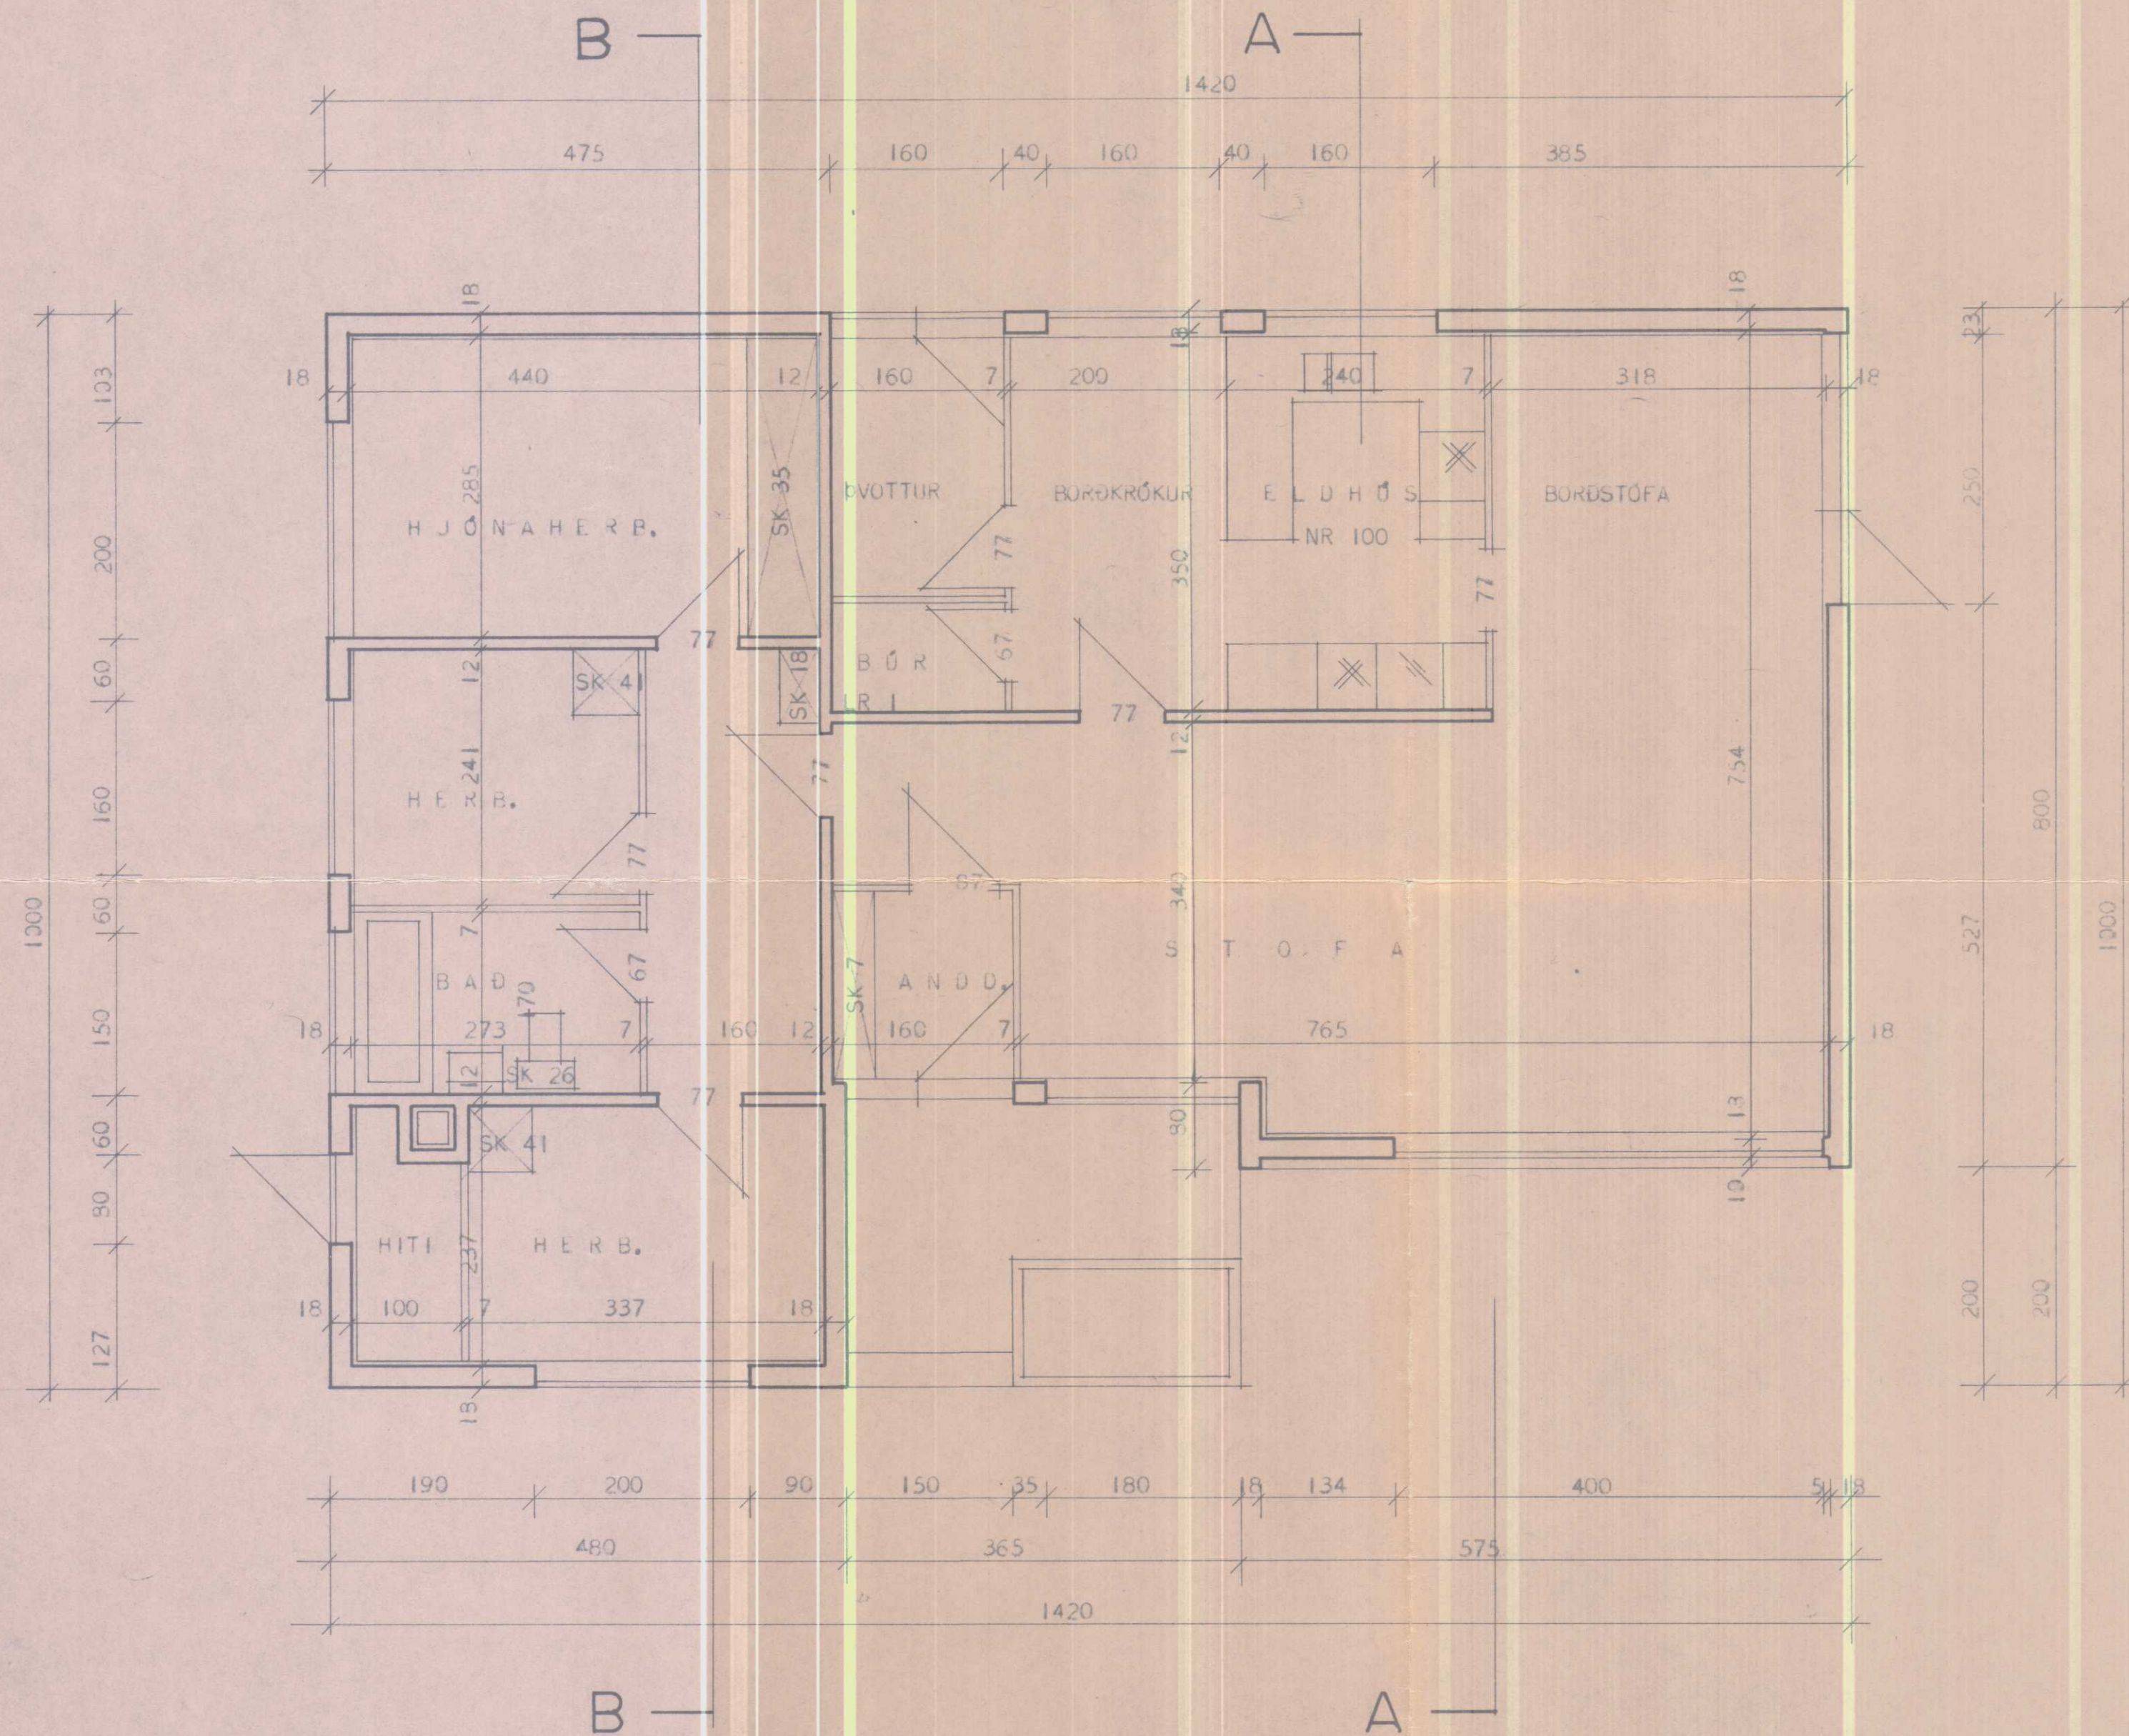


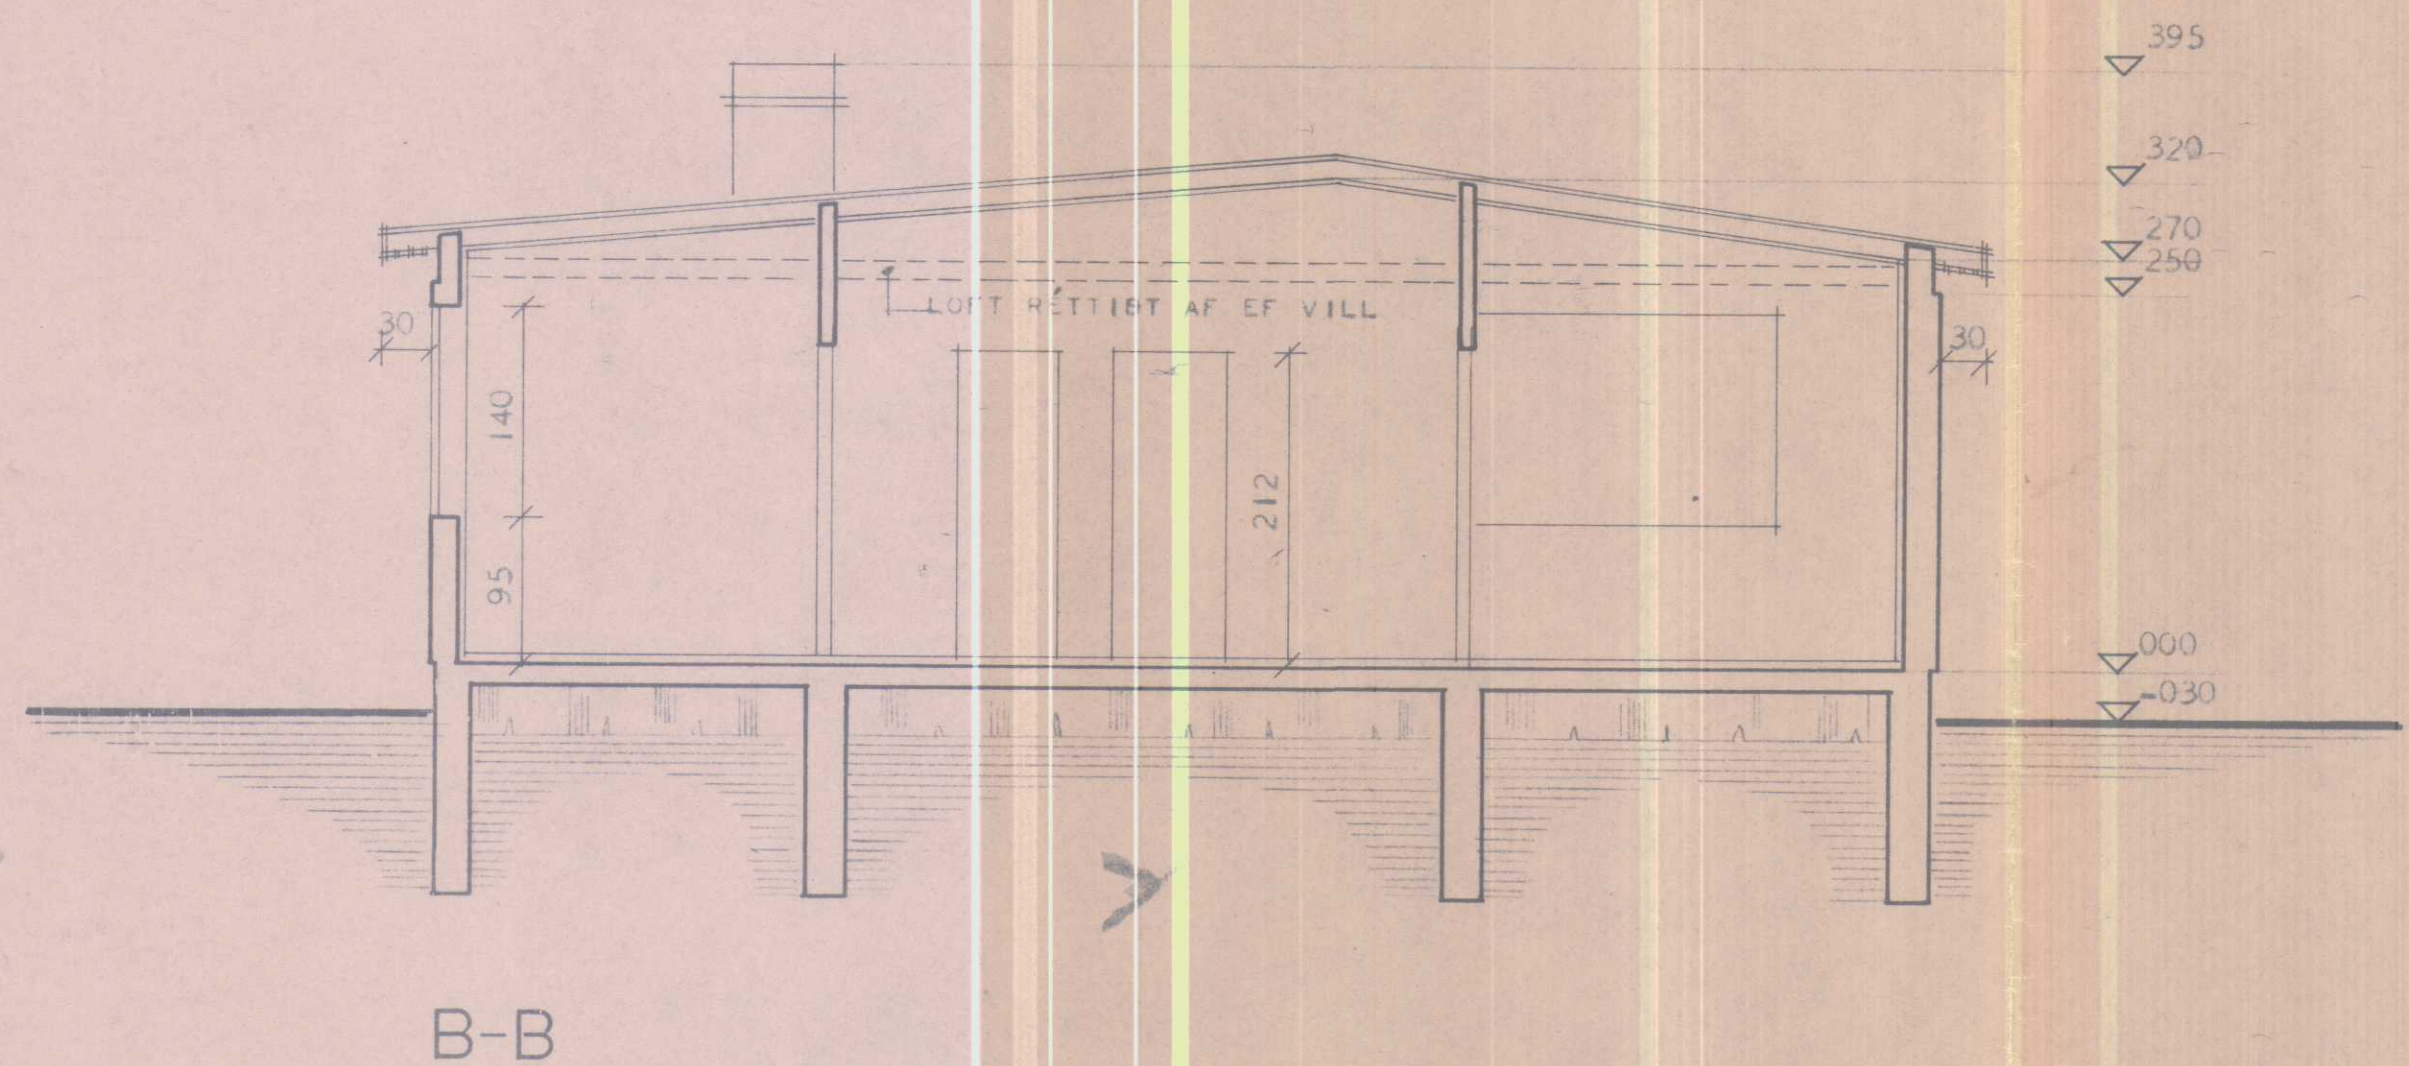



SK = SKÁPUR
LR = LOFTRÁS

ATH. VEGGIR UMHERFIS HITAKLEFA SKULU GERÐIR
ÚR STEINI OG KLEFINN MÚRHÓÐUR Í HÓLF
OG GÓLF.

HÖSNÆÐISMÁLASTOFNUN RÍKISINS	
GRUNNMYND MÁL 1:50	SÉRTEIKNING VERK 75 A BLAÐ NR 2 JAN. 1966
<i>Sigurður Guðmundsson</i> <i>Ráðgjafi Ráðgjafar</i>	




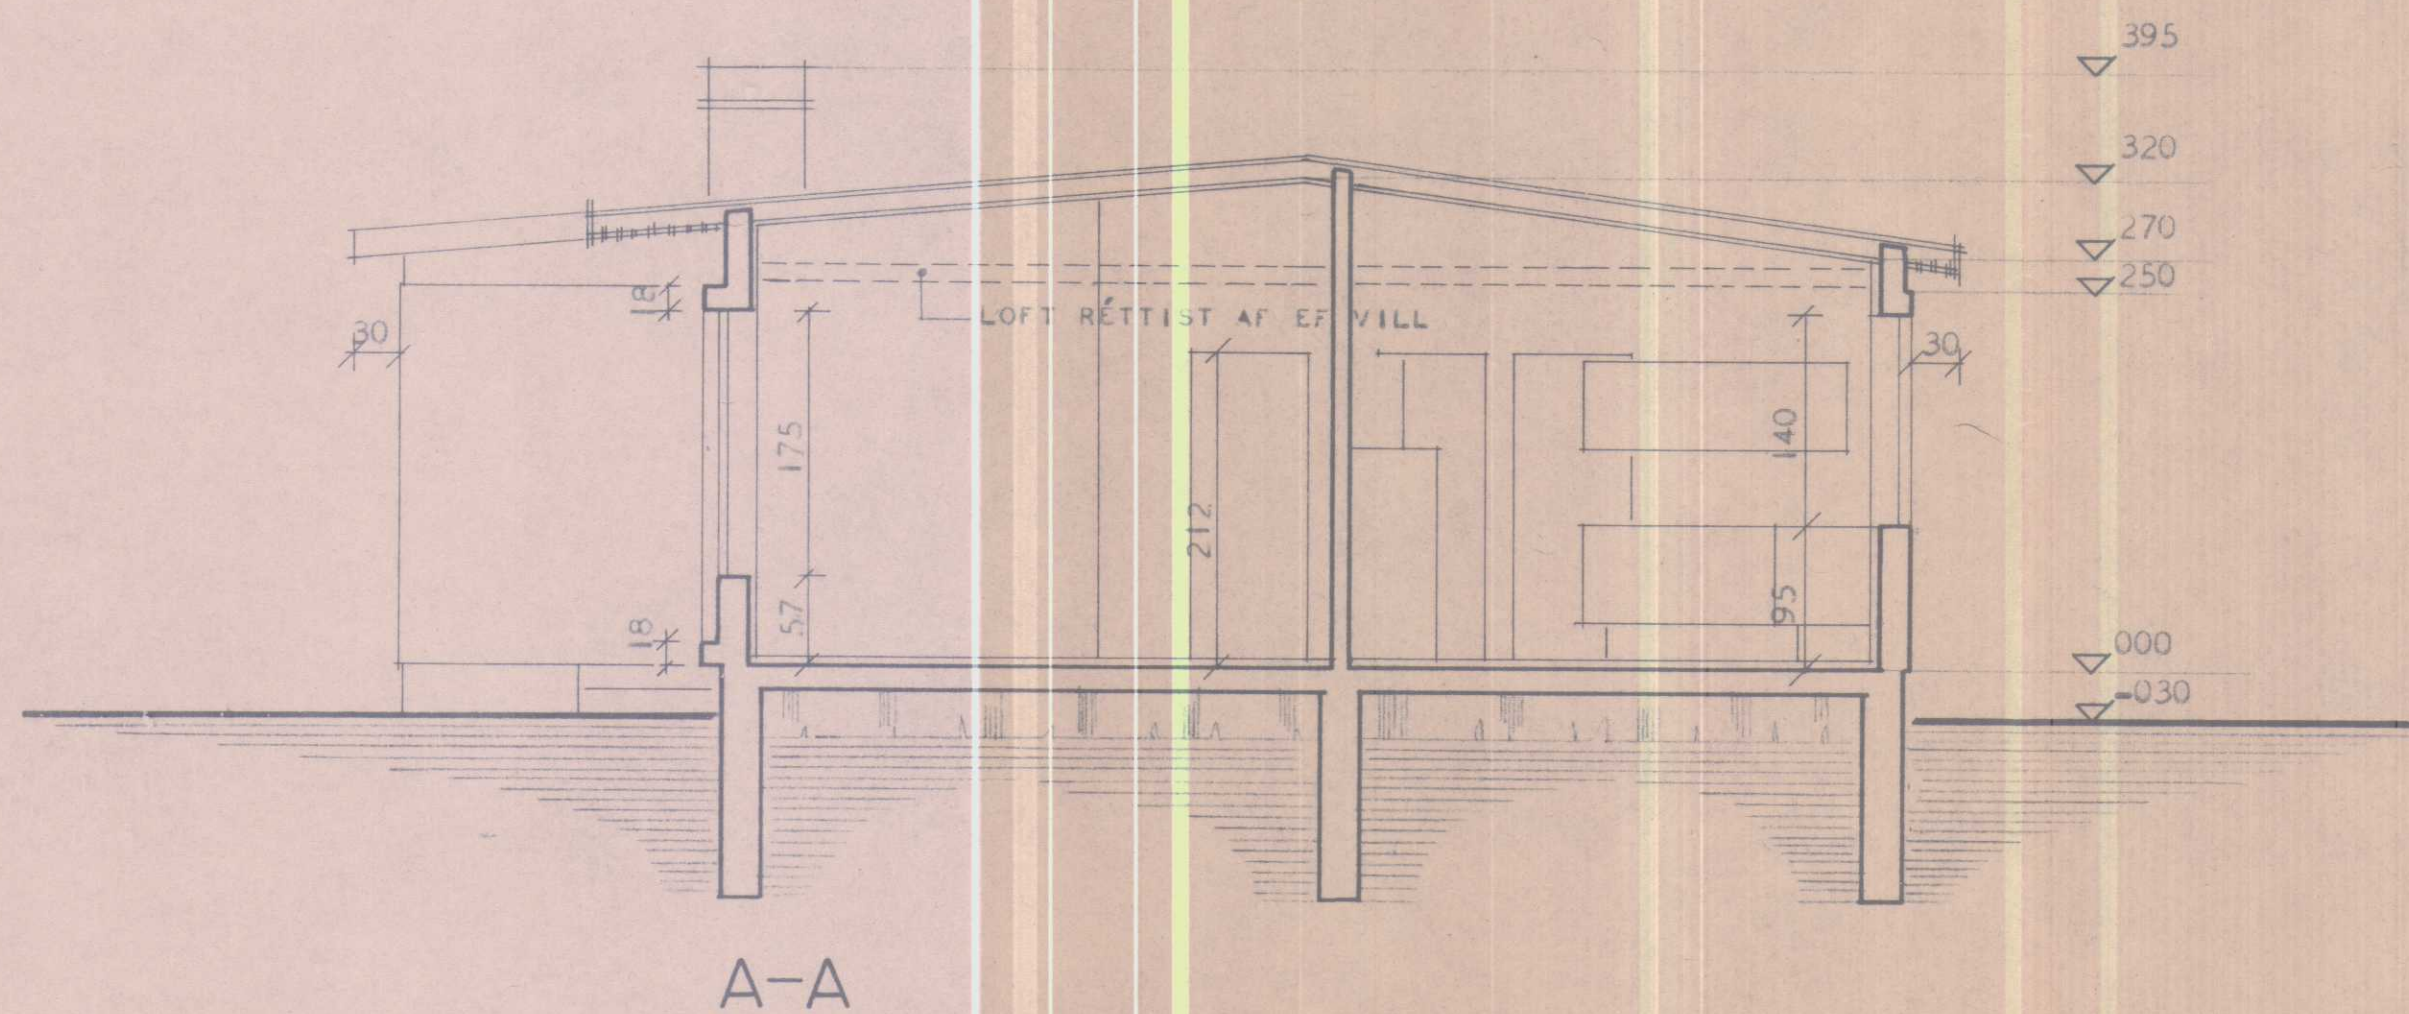


HÚSNÆÐISVÁLASTOFNUN RÍKISINS	
SNEIÐINGAR	SÉRTEIKNING
MÁL 1:50	VERK
	75 A
	BLAÐ NR 3
	JAN. 1966
<i>4</i> <i>Harður Linnarsson</i> <i>Raúlóð Linnarsson</i>	

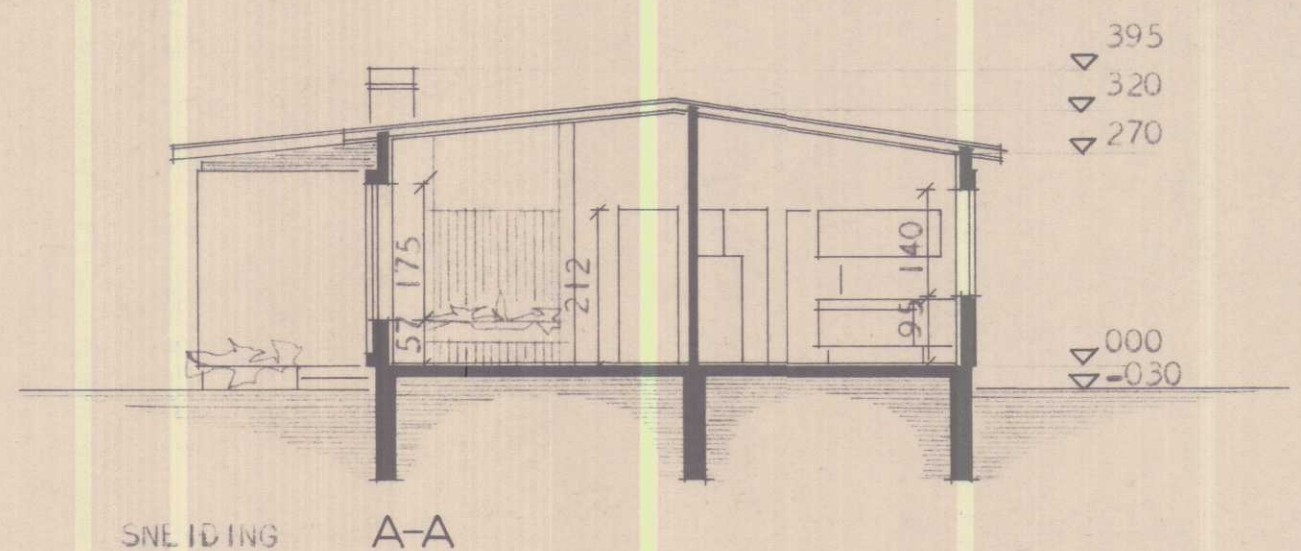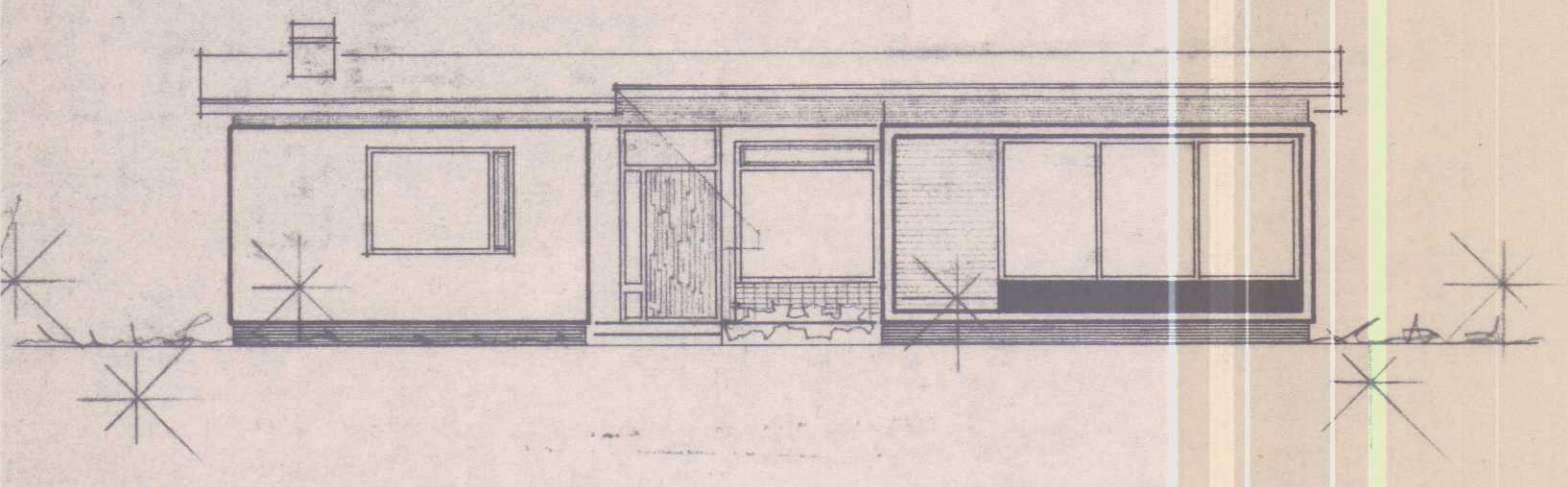

SNEIÐING A-A

FLATARMÁL HÚSS BRÚTTÓ 120,94 m²
----- NETTÓ 106,41 m²

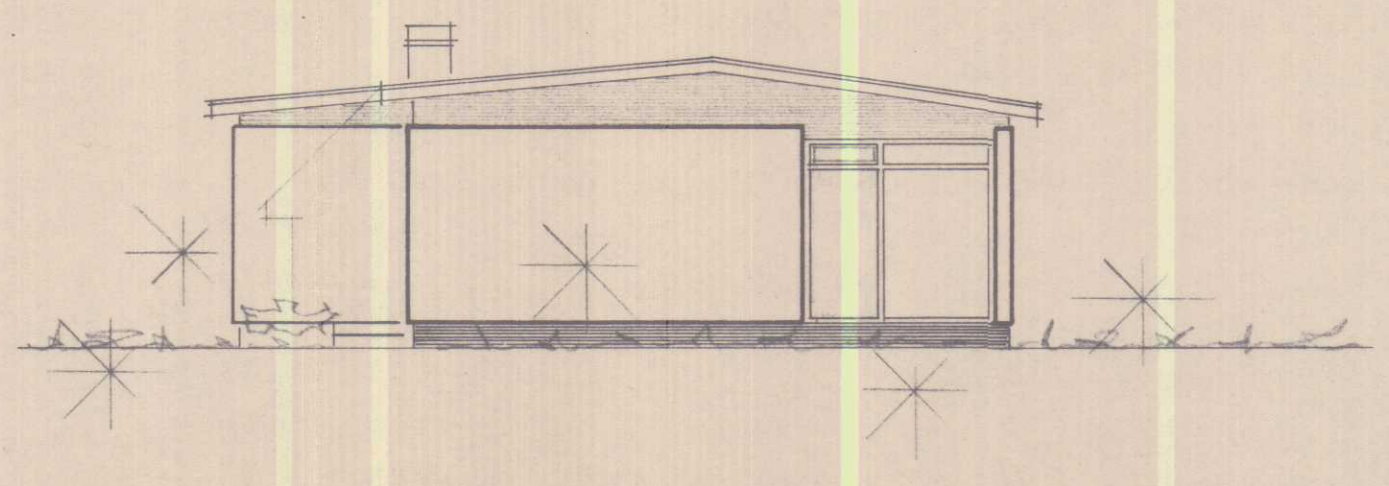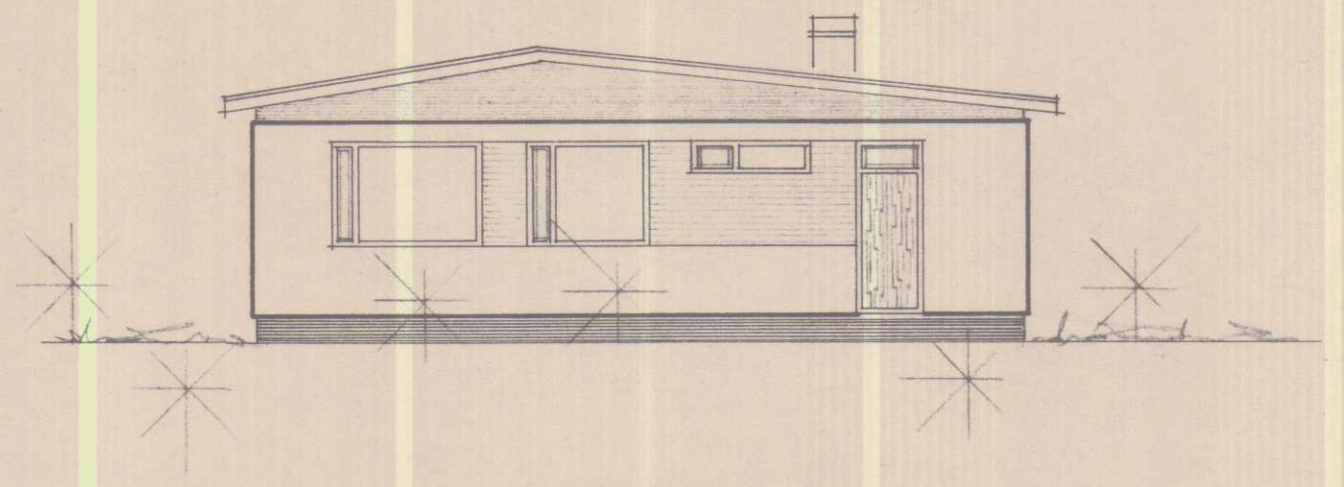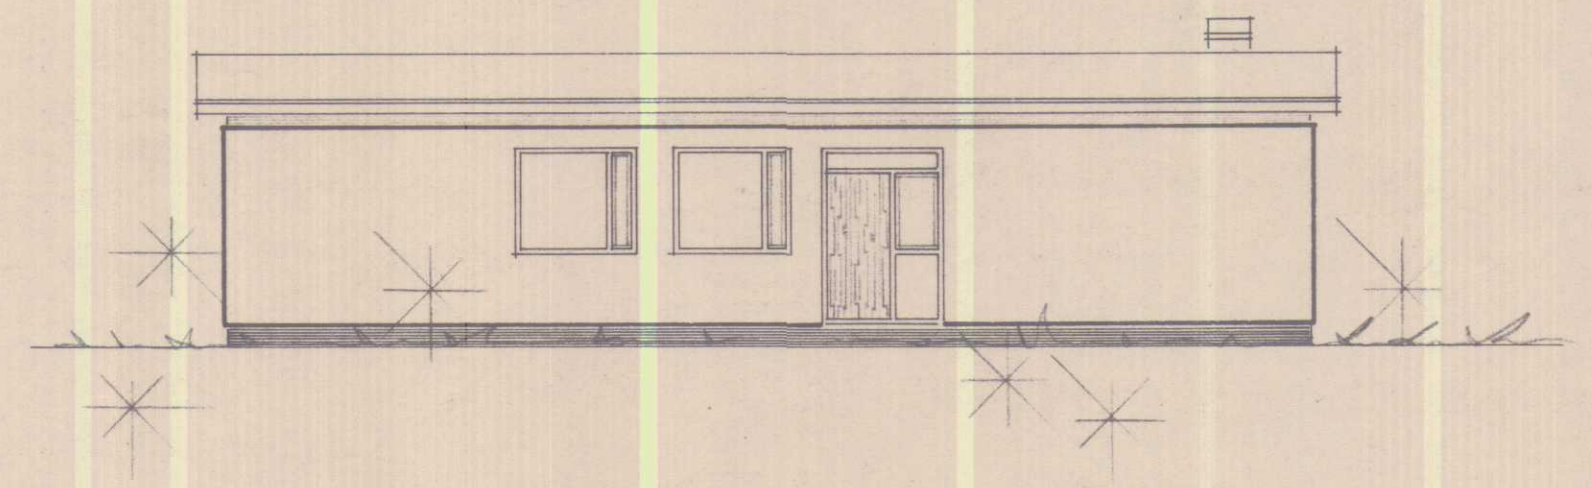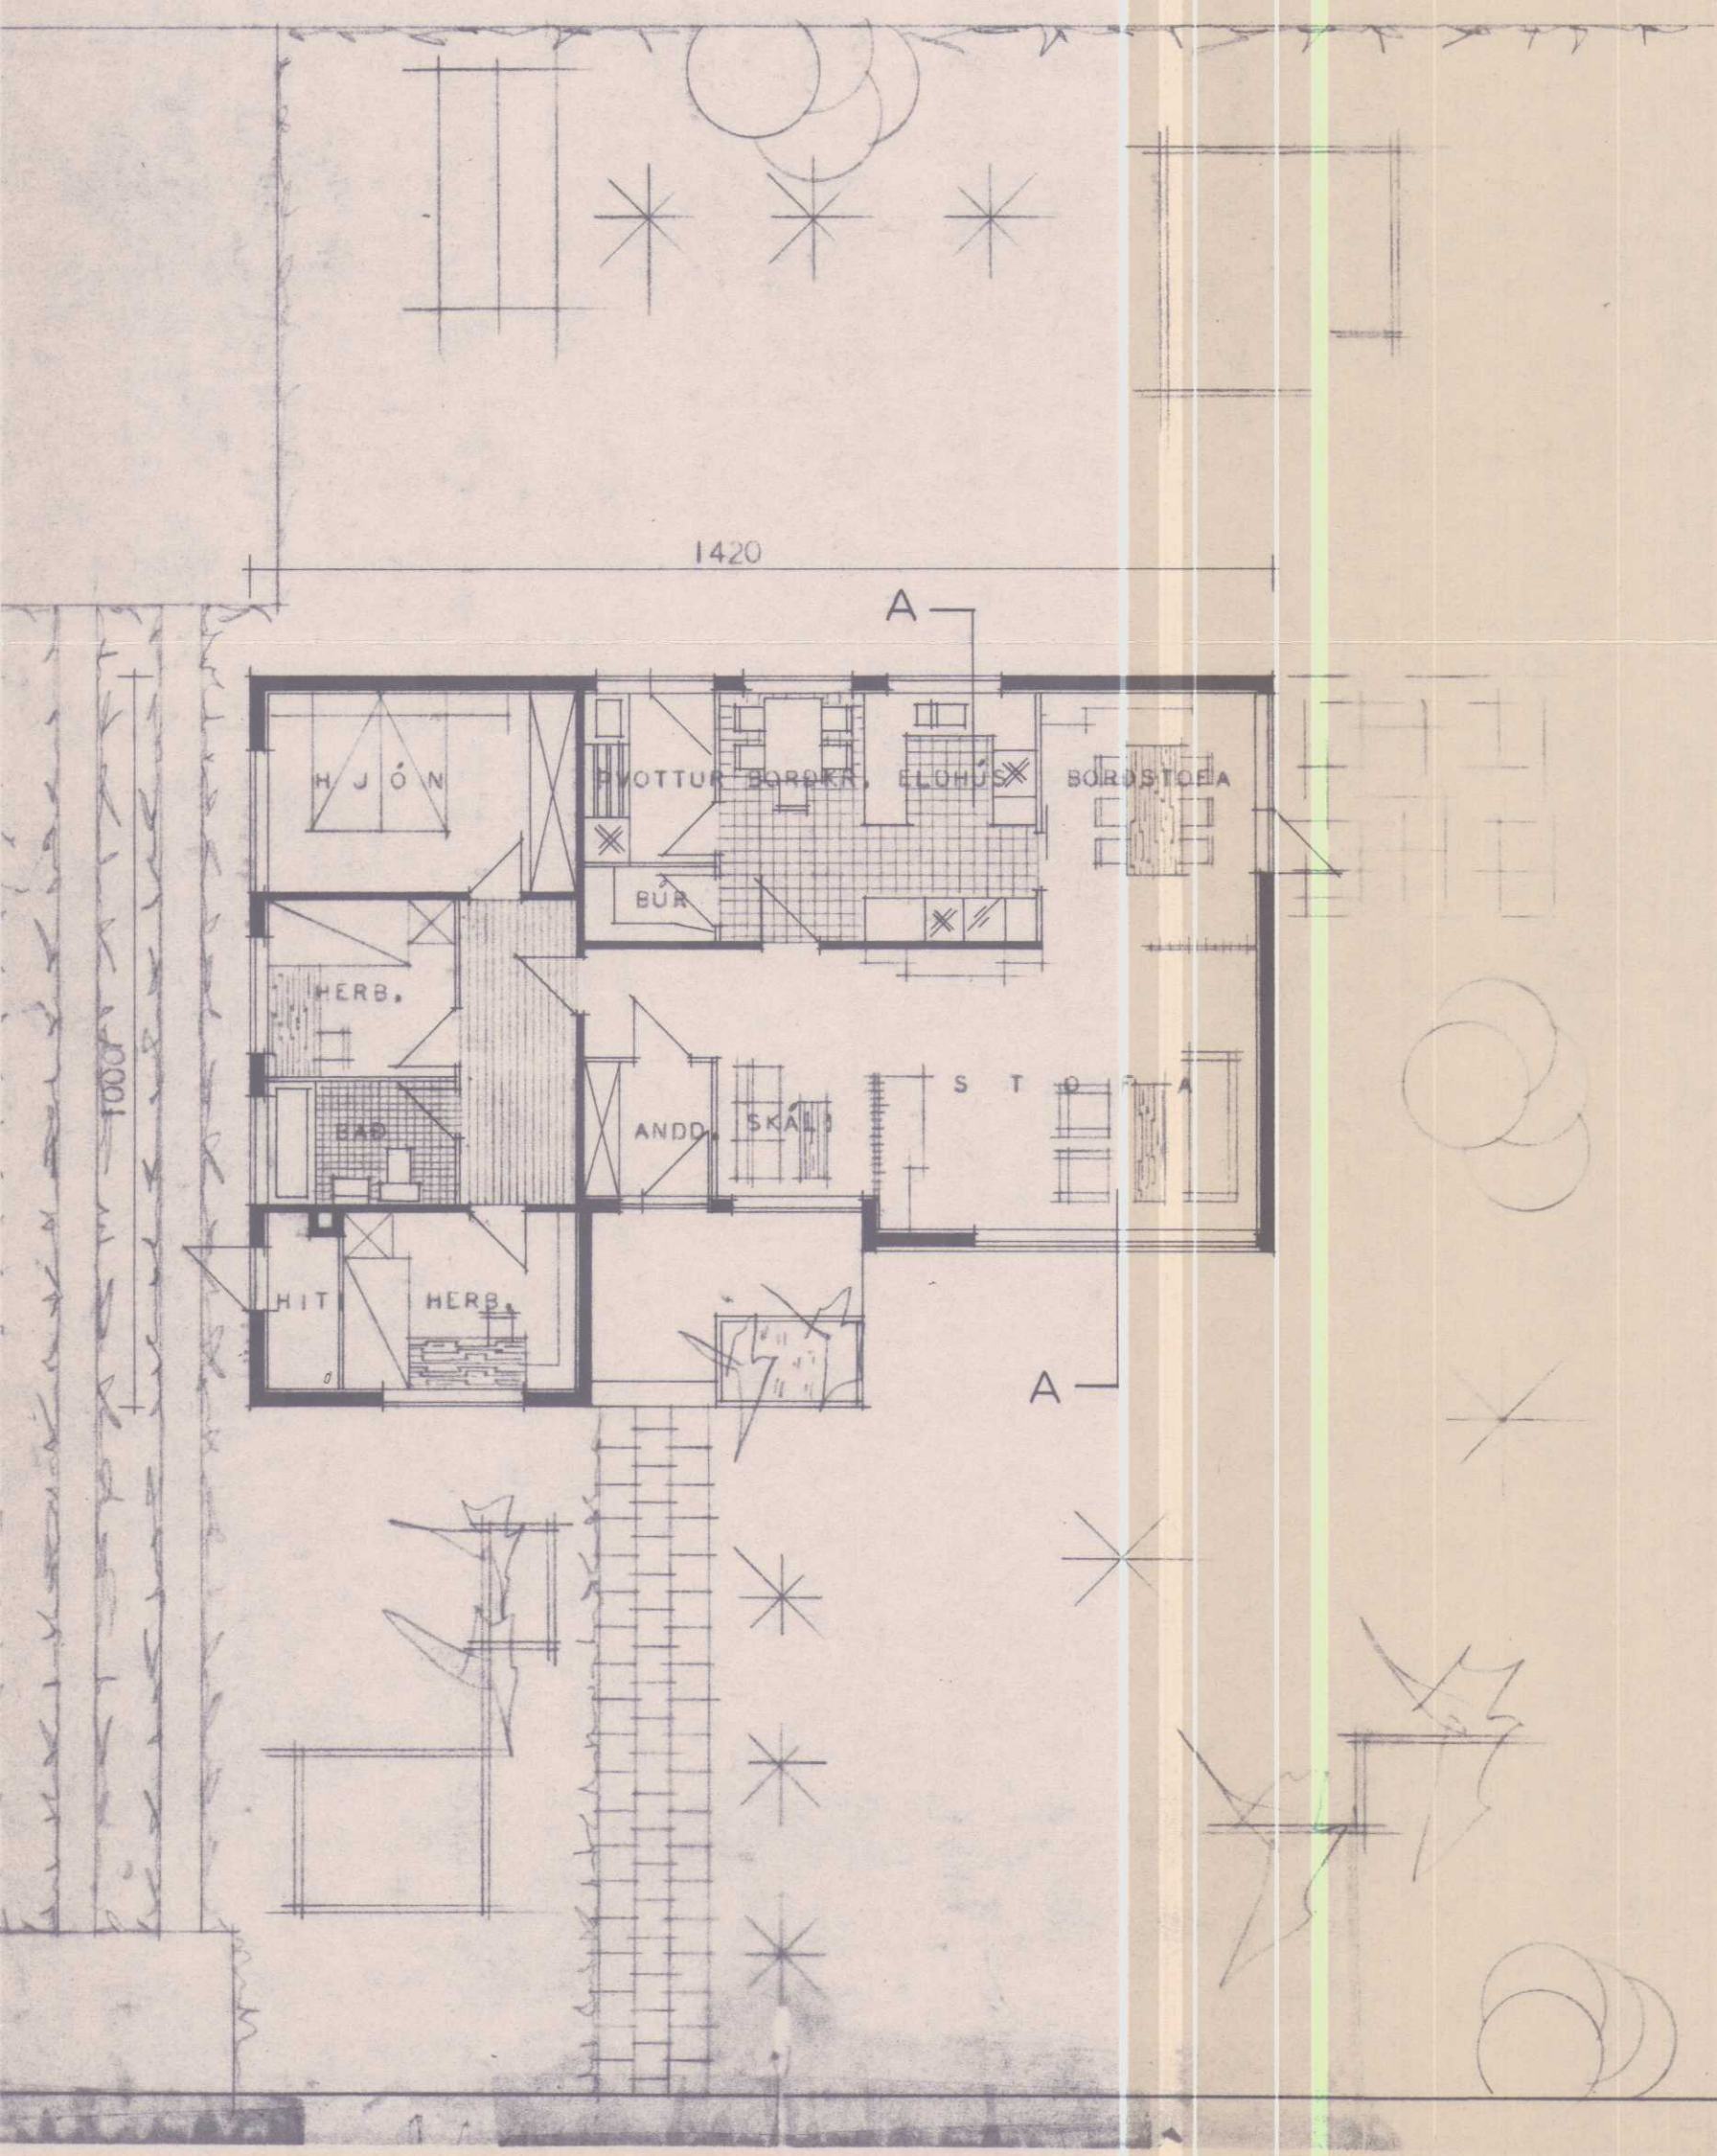

BREKKUGATA 11
BR Í APRÍL 68 SGMII

HÚSNÆÐISMÁLASTOFNUN RÍKISINS

GRUNNMYND, SNEIÐING
OG ÚTLITSMYNDR
MÁL 1:100

VEINBÝLISHÚS

VERK

75 A

BLAÐ NR 1

JAN. 1966

Guðmundur Sigurðsson
Raúl R. Rasmussen