


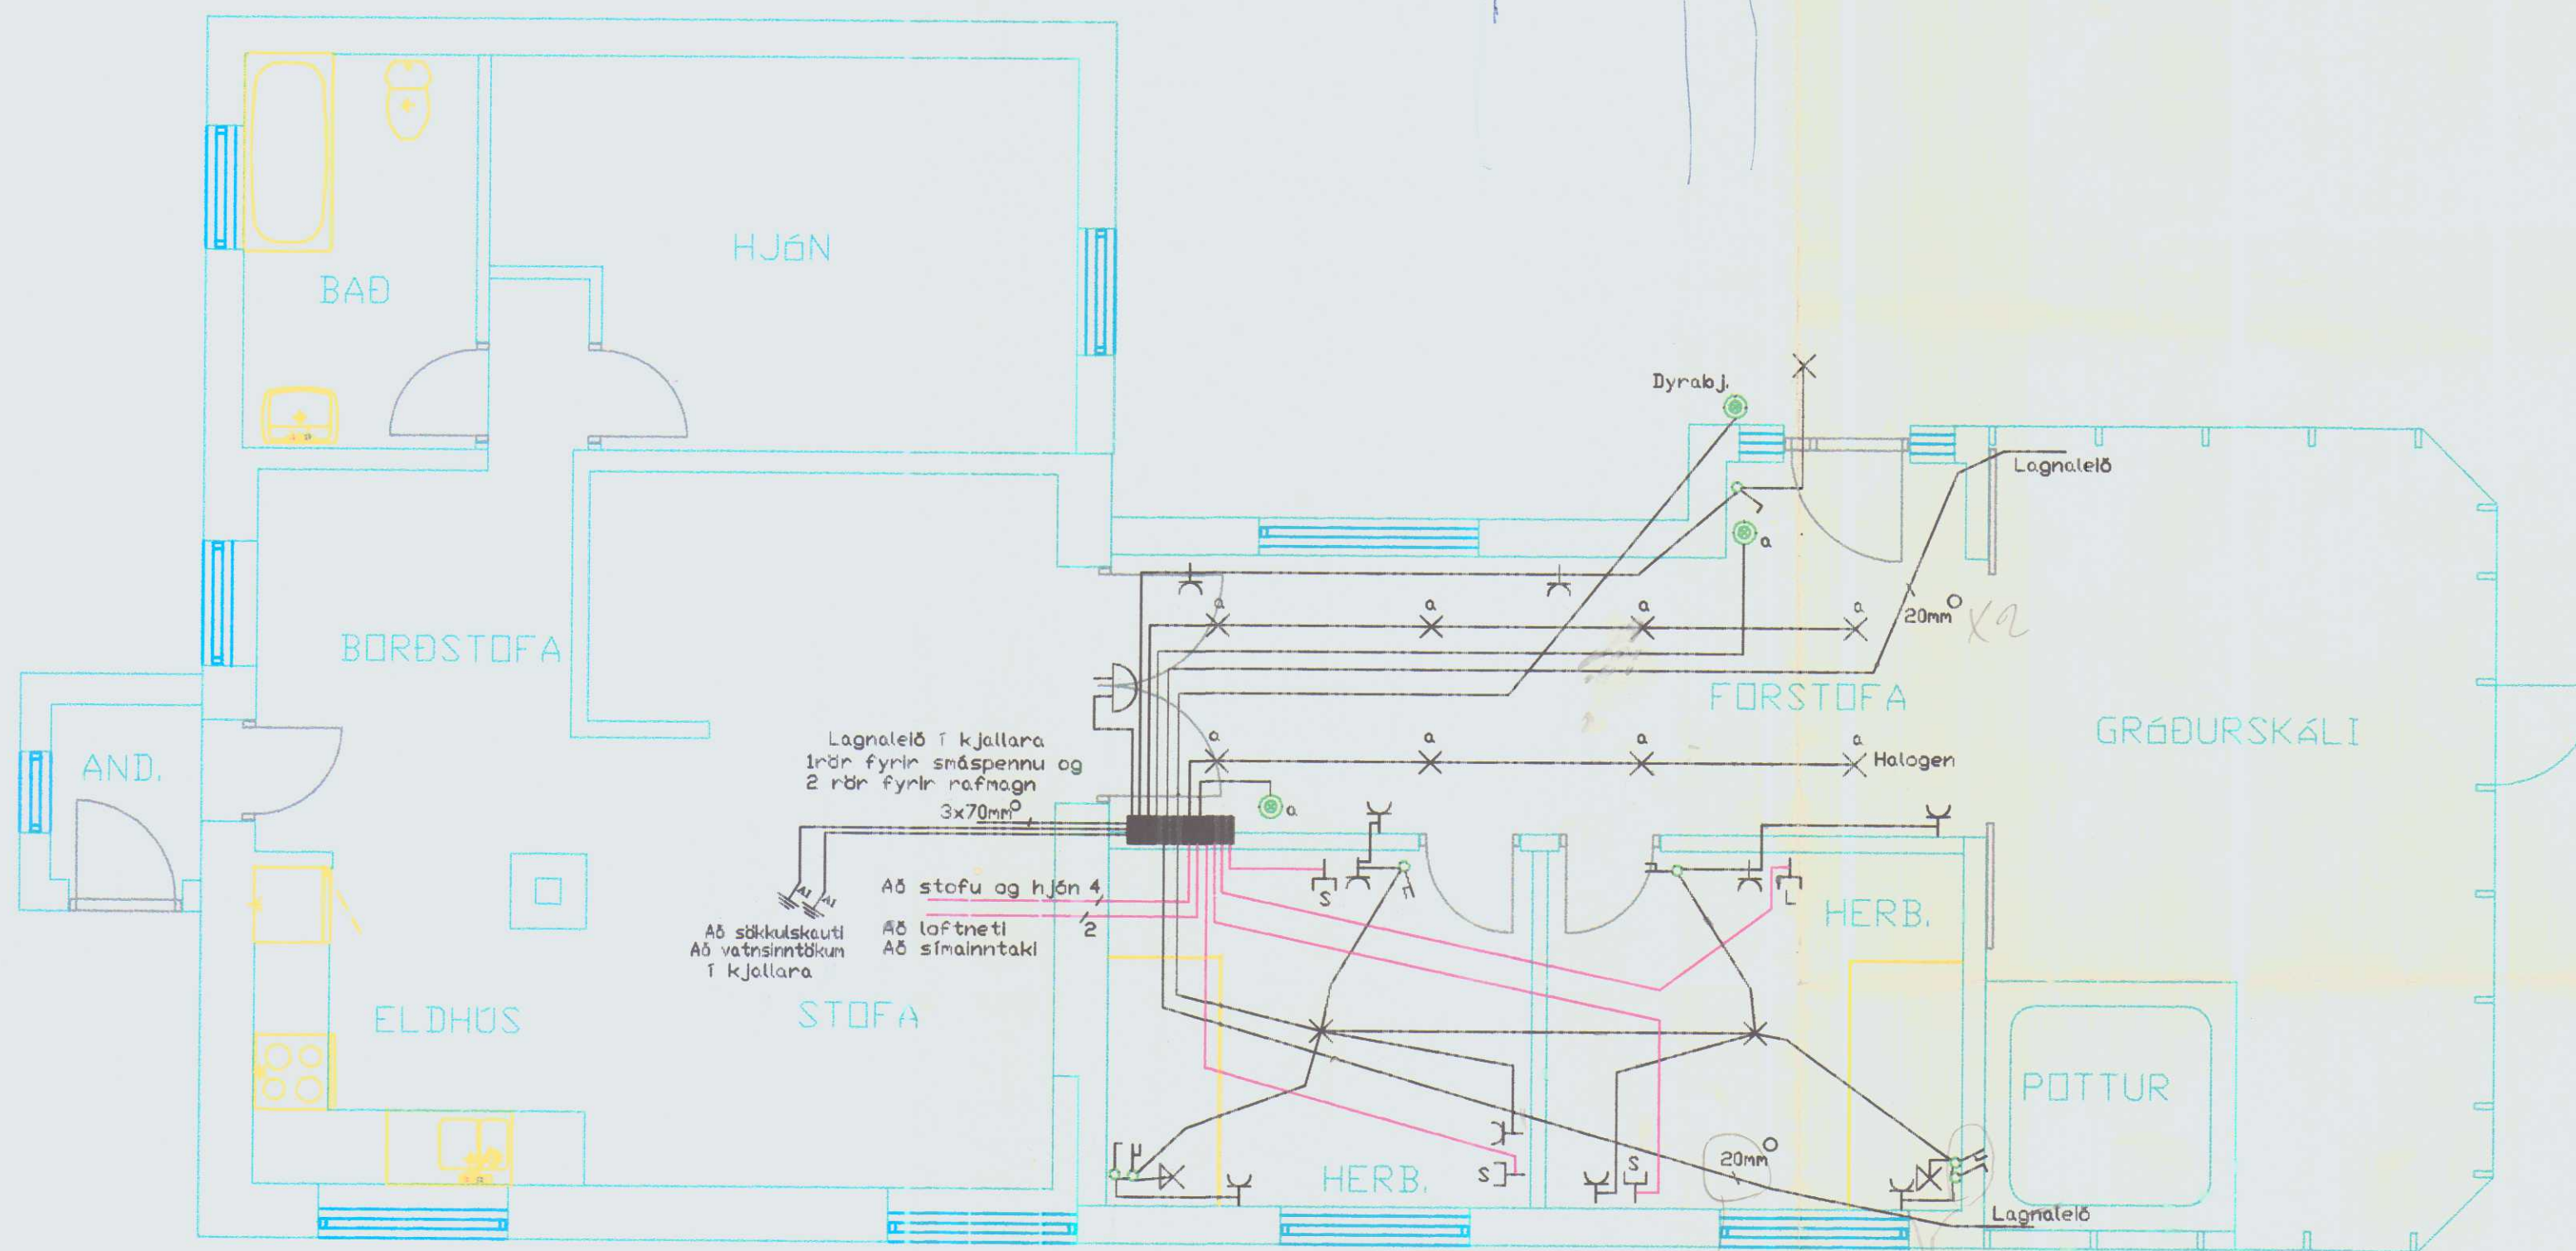

GRUNNMYND MKV 1:50

skýringar

1. Hæð rofa sé 110 cm og veggjása 165 cm
2. Pípur séu 16mm, ídr. 3x1,5q vír
3. Málstraumur rofa og tengla sé 10A
4. Hæð tengla sé 20 cm
5. Öll mál séu mæld frá fullfrágengnu gólfi í miðja dós.
6. L = Loftnet f. Sjónvarp, Ötv. H 20 S = Símatengill H20
7. Hæð útiljóss sé neðaní þakskeggi
8. Lýsing í Forstofu séu inngreiptir halogenlampa, stýrðir með dimmerrofum
9. Allur rafbúnaður skal vera af viðurkenndri gerð
10. Allar lagnir skulu vera samkvæmt reglugerð og fyrirmælum rafmagnsveitu.

Nema annars
sé getið

BREKKUGATA 12 HVAMMSTANGA	Mkv: 1:50
Erla Björg Kristinsdóttir / Sveinn Ingi Bragason	Blað 1 af 1
Ársell Daníelsson lögg.rafv.taki/hönnuður	Dags: sept. 2003
Höfðabraut 15 530 Hvammstanga sí451-2466/853-1866/893-1866	