



SNID A-A

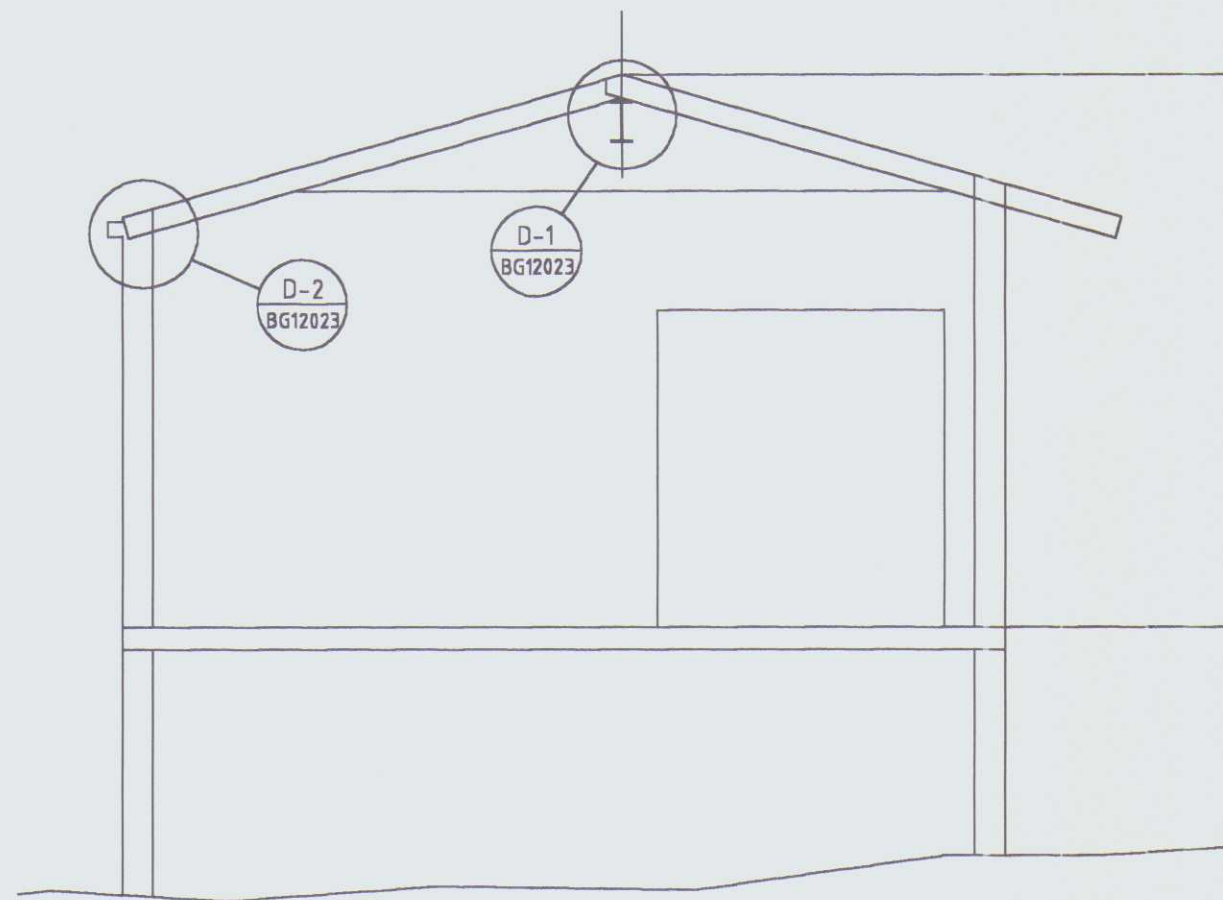

Sérmynd D-1 Mkv. 1:10

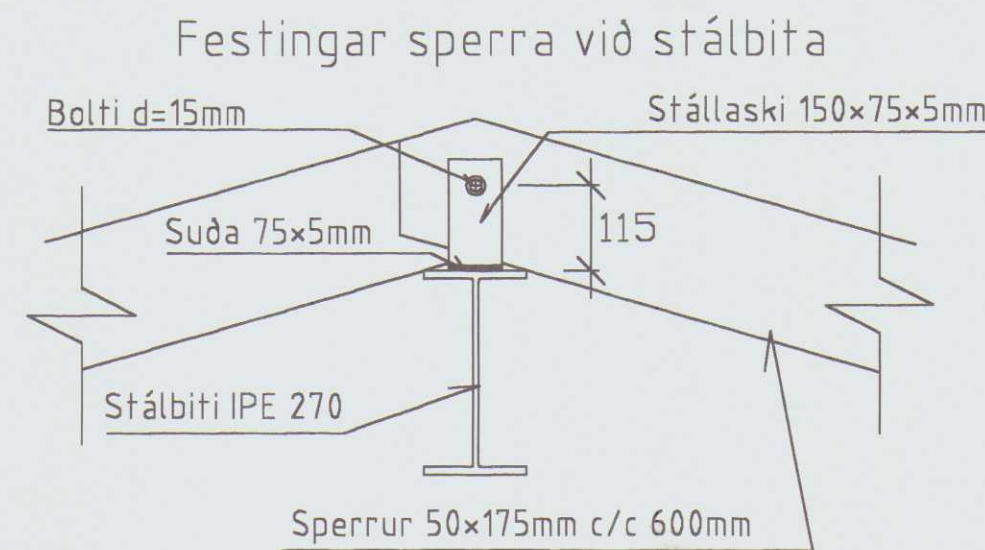

HÚNAÞING
Samþykkt:

í skipulags- og byggingarnefnd

í hreppenefnd

Mótt 30/4/03
JL


Járnþending:

- * í vegg komi K10 c/c 300mm í kross í útbrún
- * Auk þess komu 2 K12 í efri brún veggja
- * Auk þess 2 K10 undir og til hliðar við göt + skeytilengd út fyrir horn
- * Auk þess 3 K12 undir og yfir göt + skeytilengd út fyrir horn
- * Sjá enn fremur sértelkningar

Festing við eldri steypa húshluta:

- * Nýja steypa húshluta skal festa við eldri með límteinum c/c300mm

Sperrur eru 50x175mm c/c 600mm

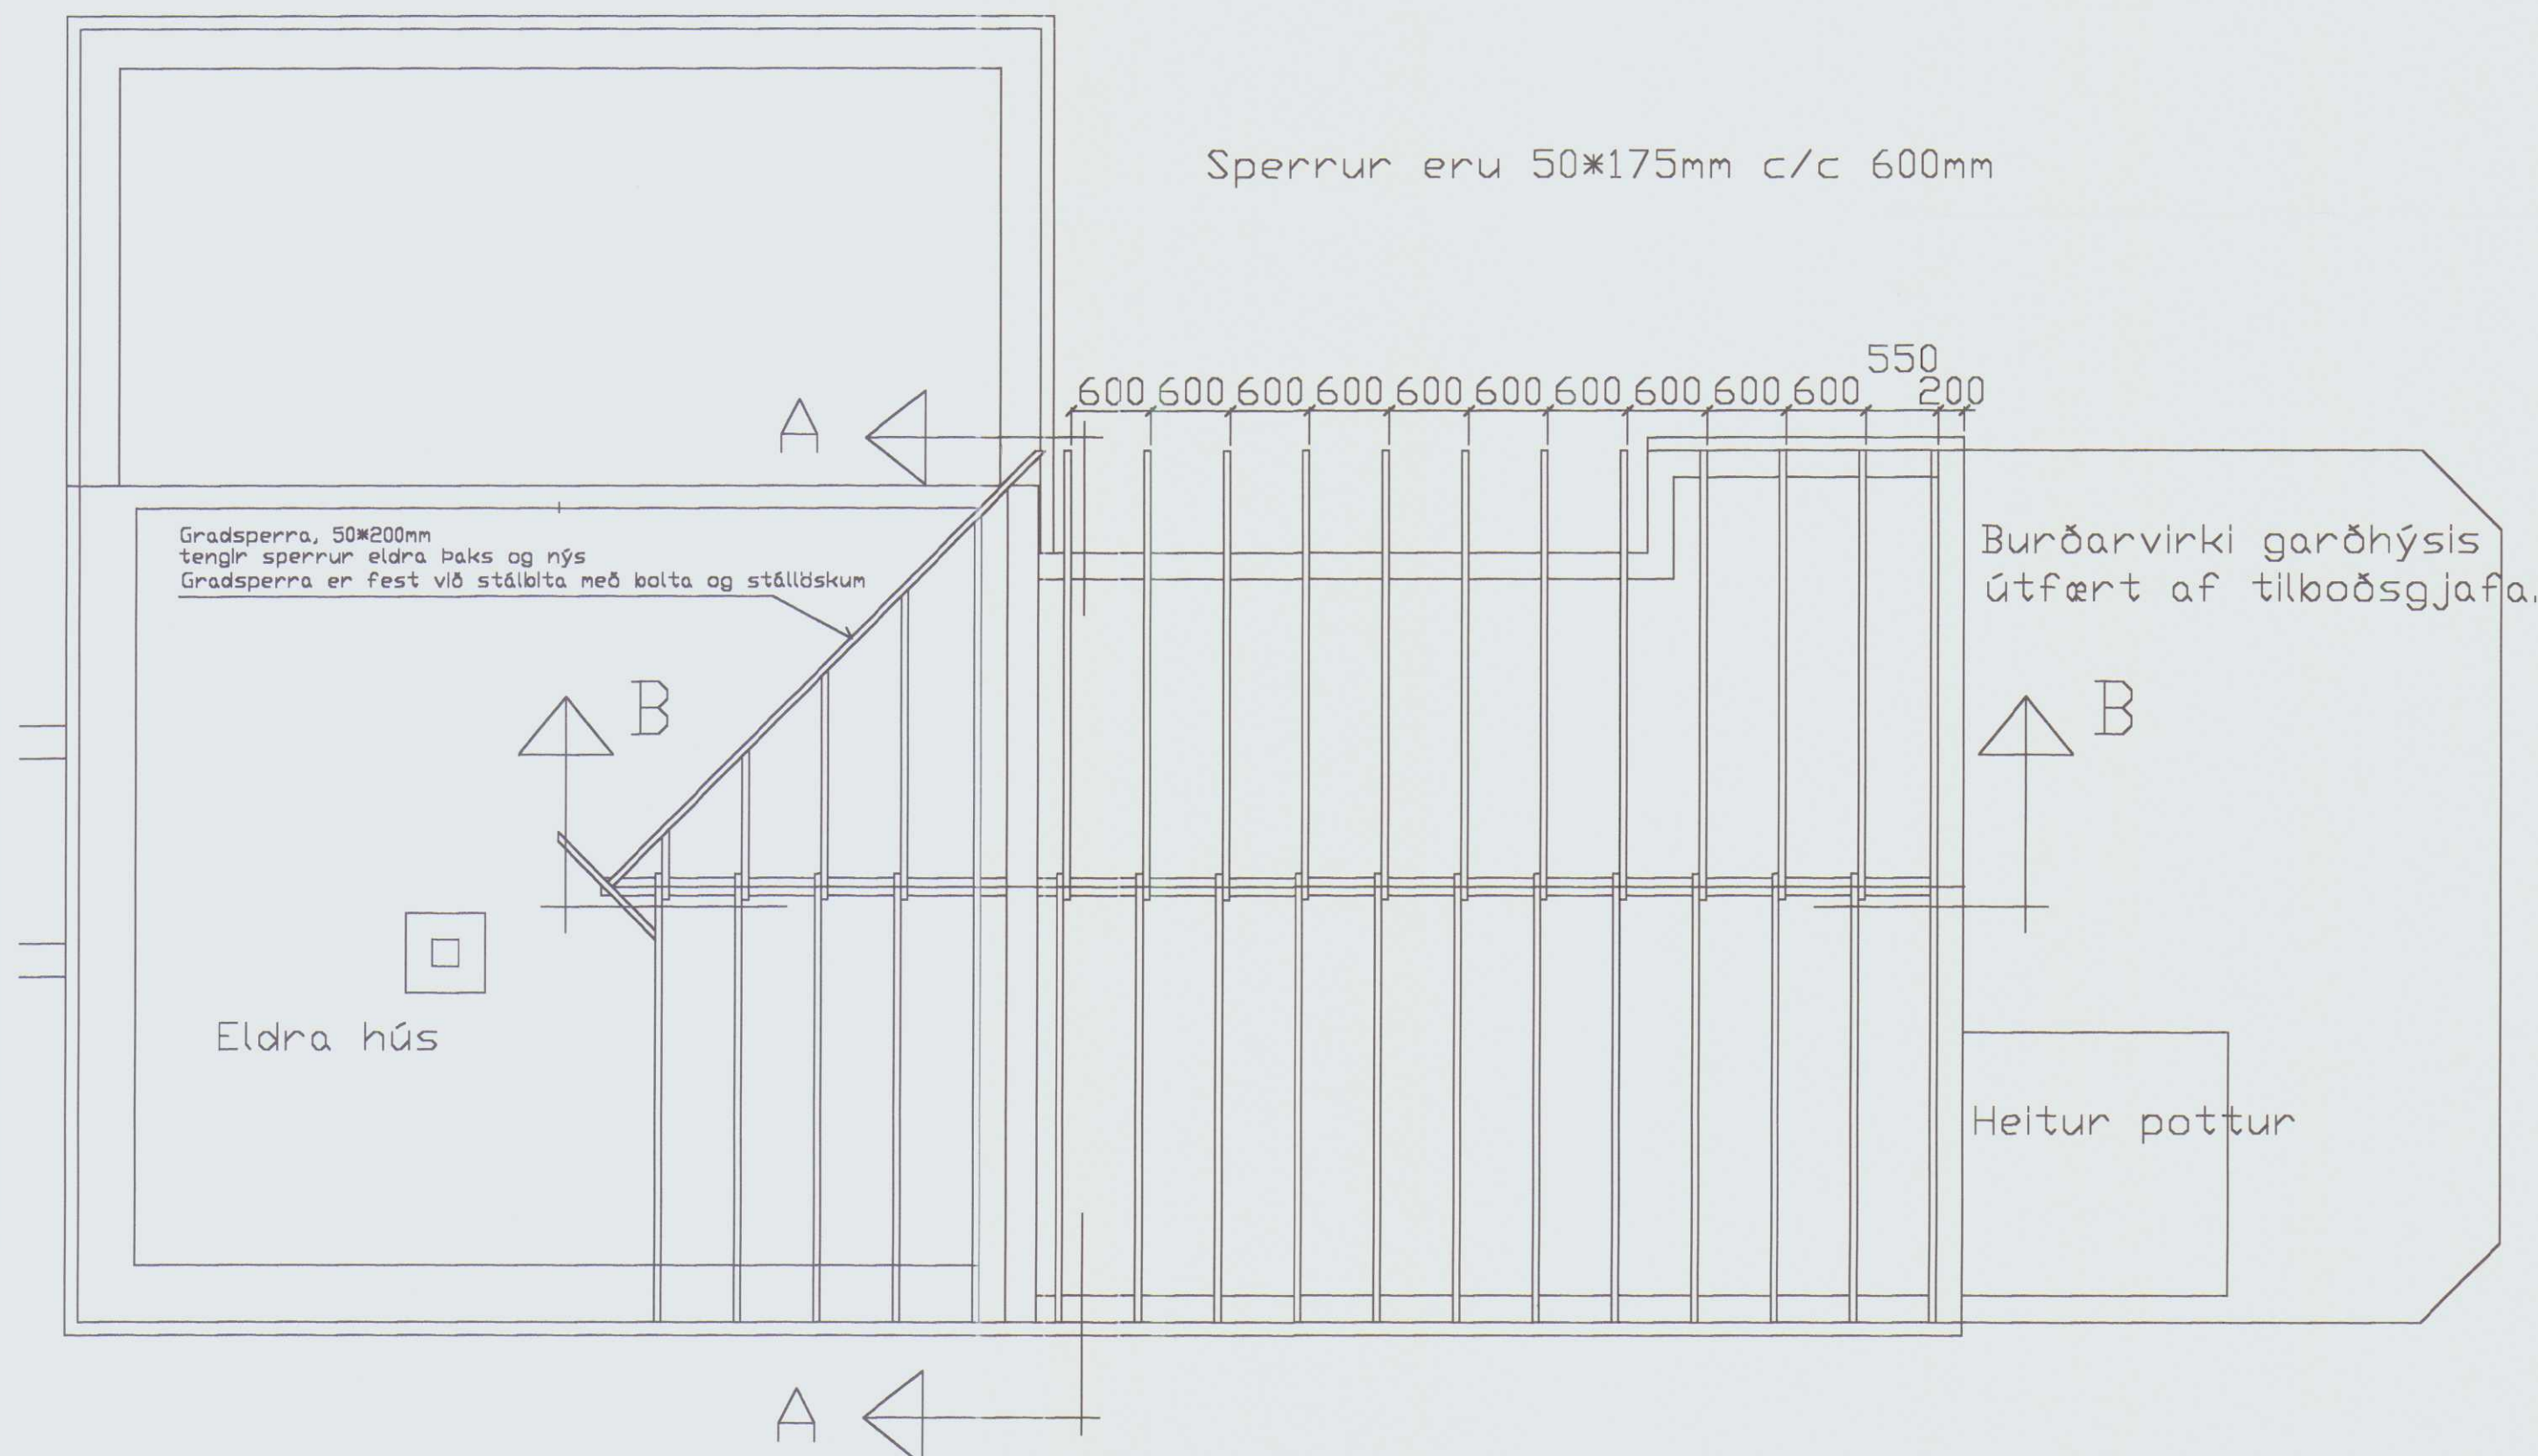

BREKKUGATA 12
HVAMMSTANGA

PAK VIÐBYGGINGAR
GRUNNMYND, ÞVERSNID OG SÉRTEIKN.

RÁÐBARDUR SF.
RÁÐGJÖF OG VERKFRÉÐIÞJÓÐUST
SÍMAR: 4552511 og 8928296, FAX: 4552509

ÁGÚST ÞORGEIRSSON
FVFI
BJARNI ÞÓR EINHARSSON
FTFI


TEIKNING NR.
BG12023

1:50, 1:20 OG 1:10

19. 04.2003


Sérmynd (D-3) Mkv. 1:10

Áseta og festing stálbita í innvegg

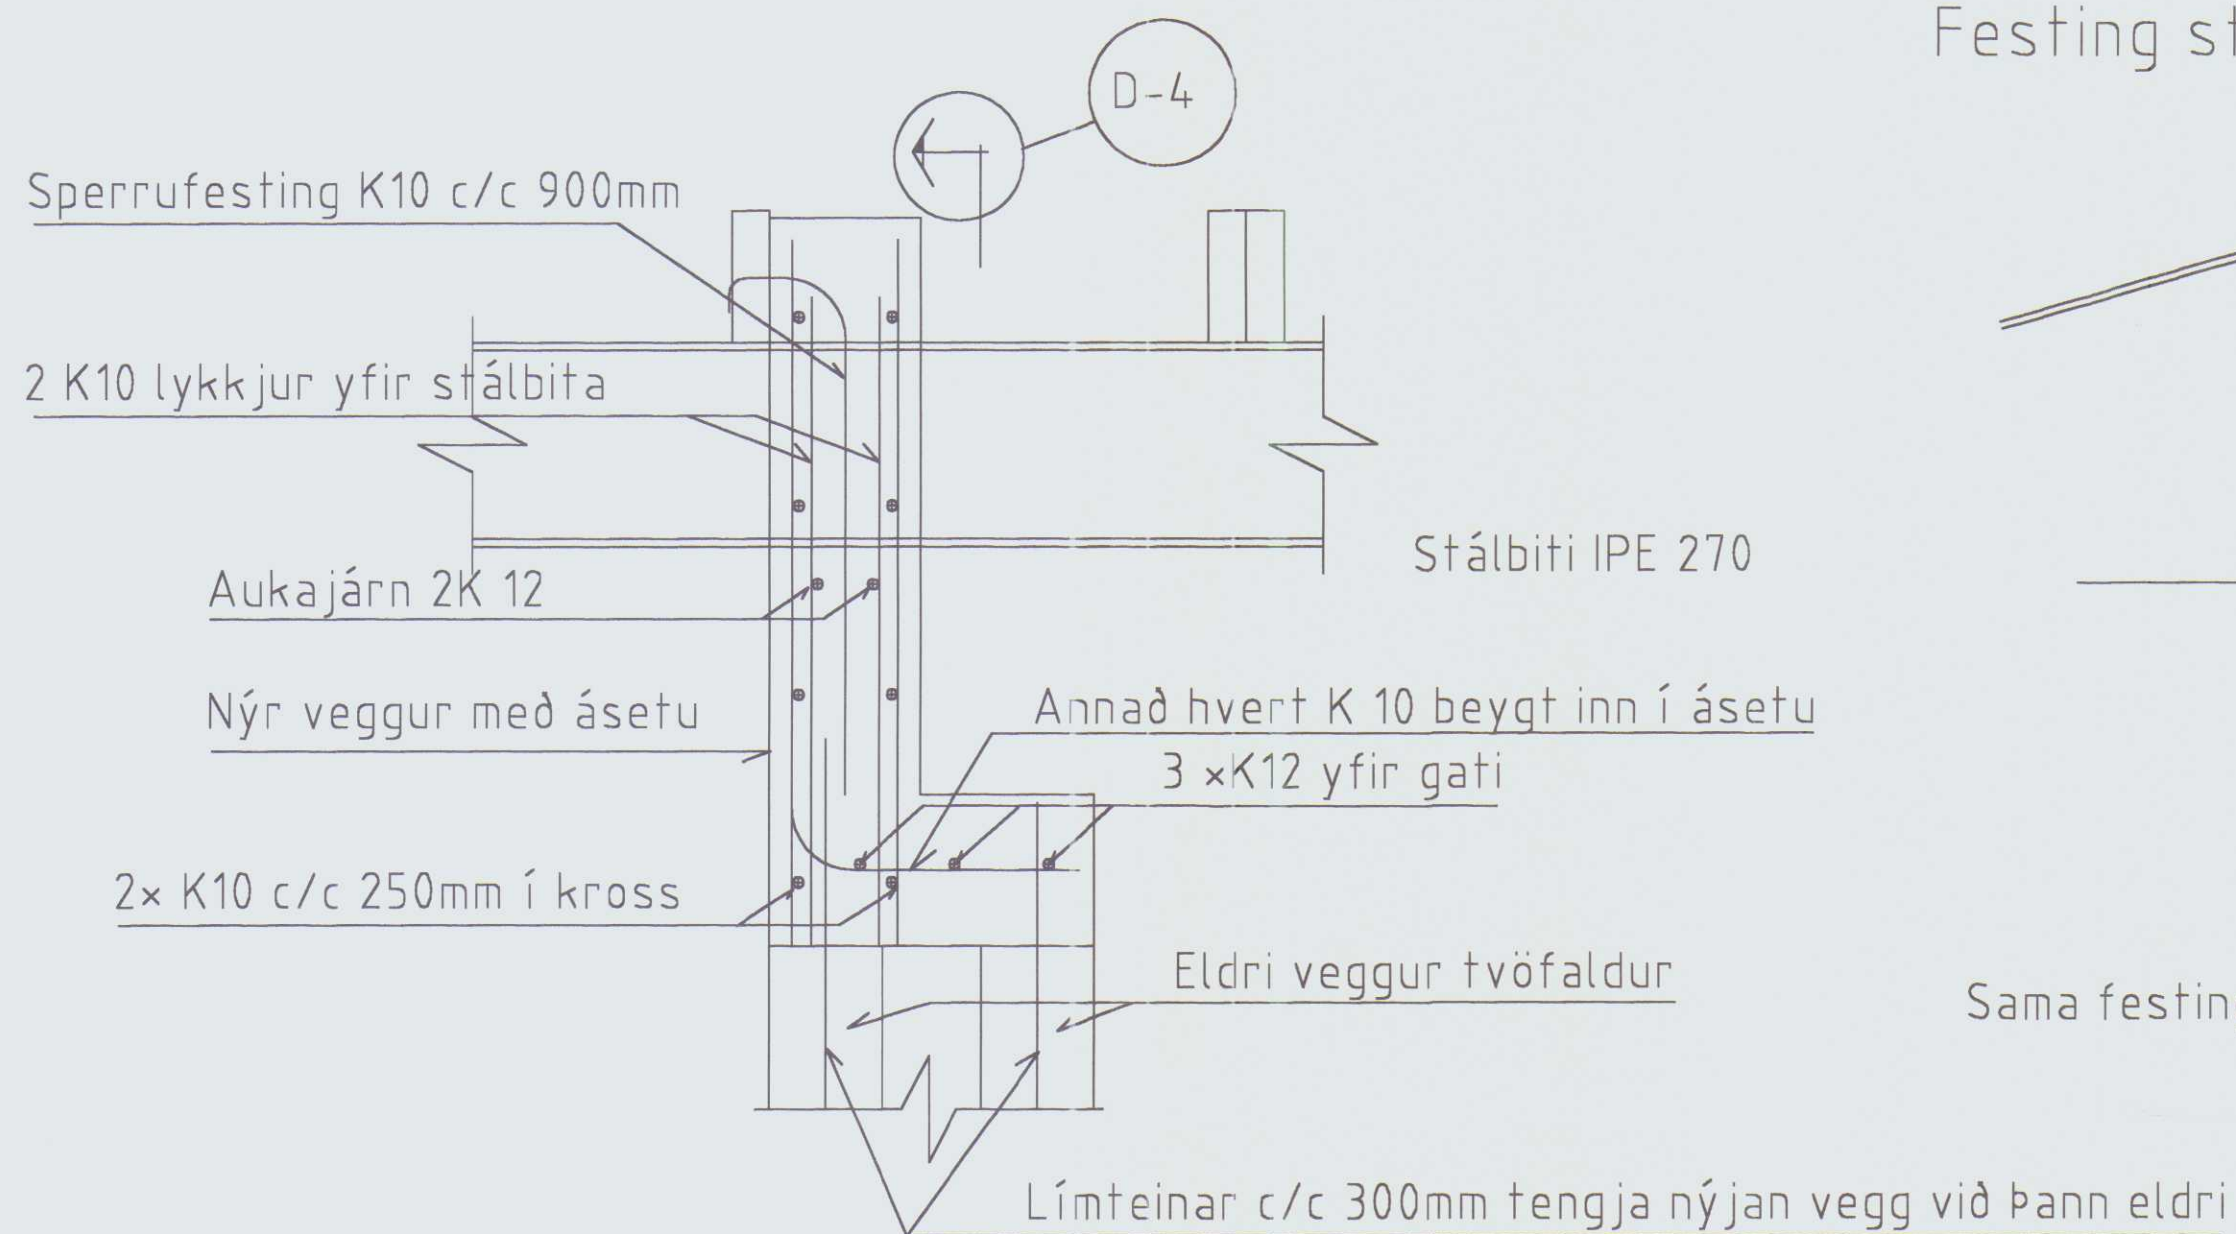

Sérmynd (D-4) Mkv. 1:10


Festing stálbita í vegg, aukajárn

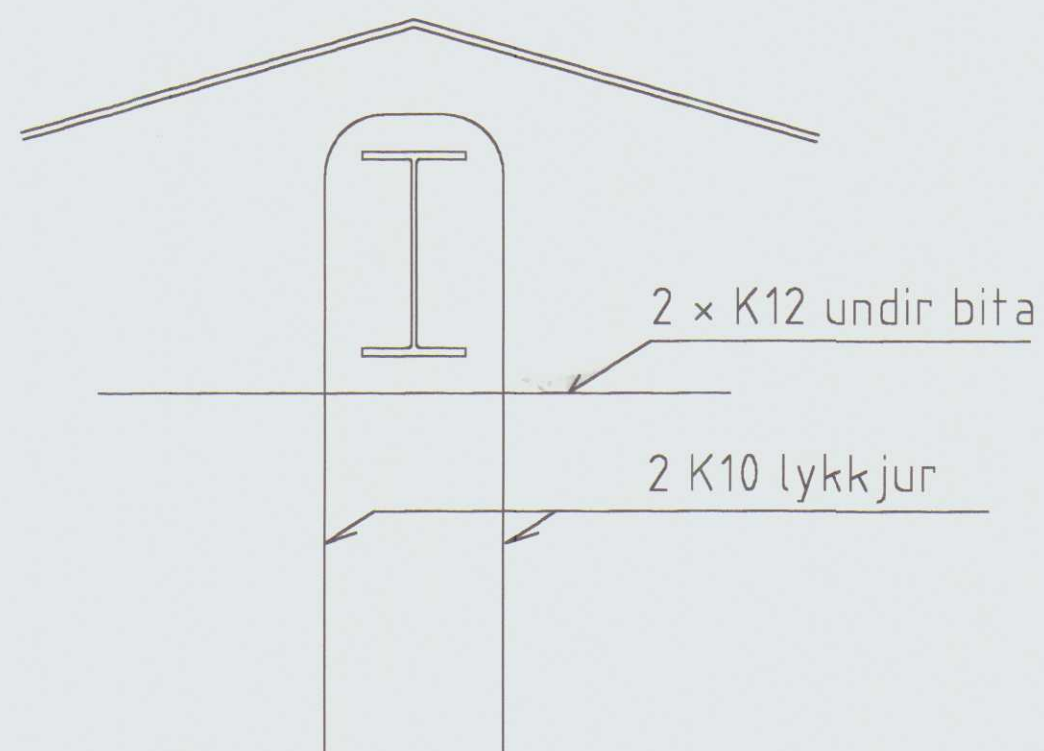


Sama festing stálbita komi í gafl við garðhýsi

Sérmynd (D-2) Mkv. 1:10

Festing sperra við útvegg

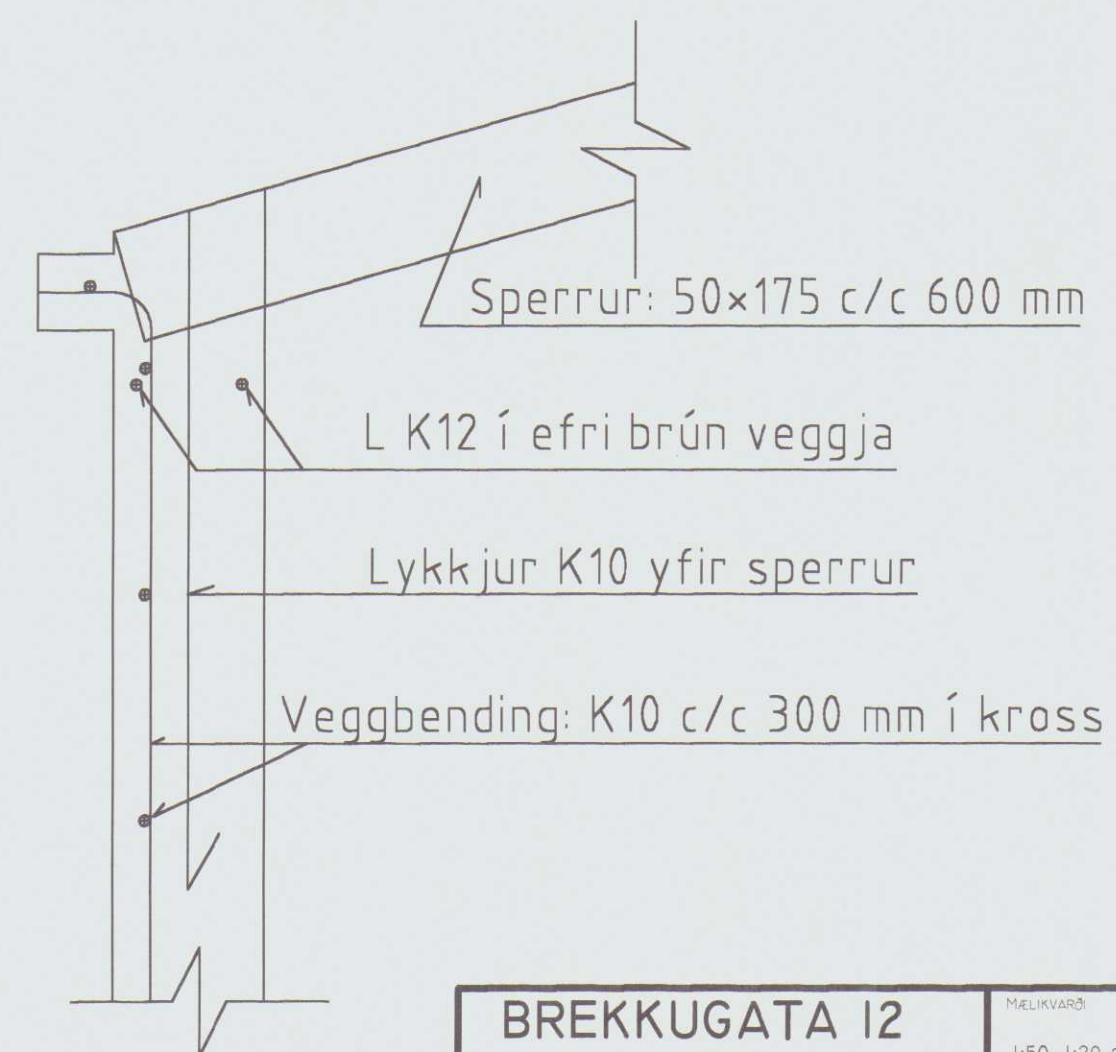

SNID B-B

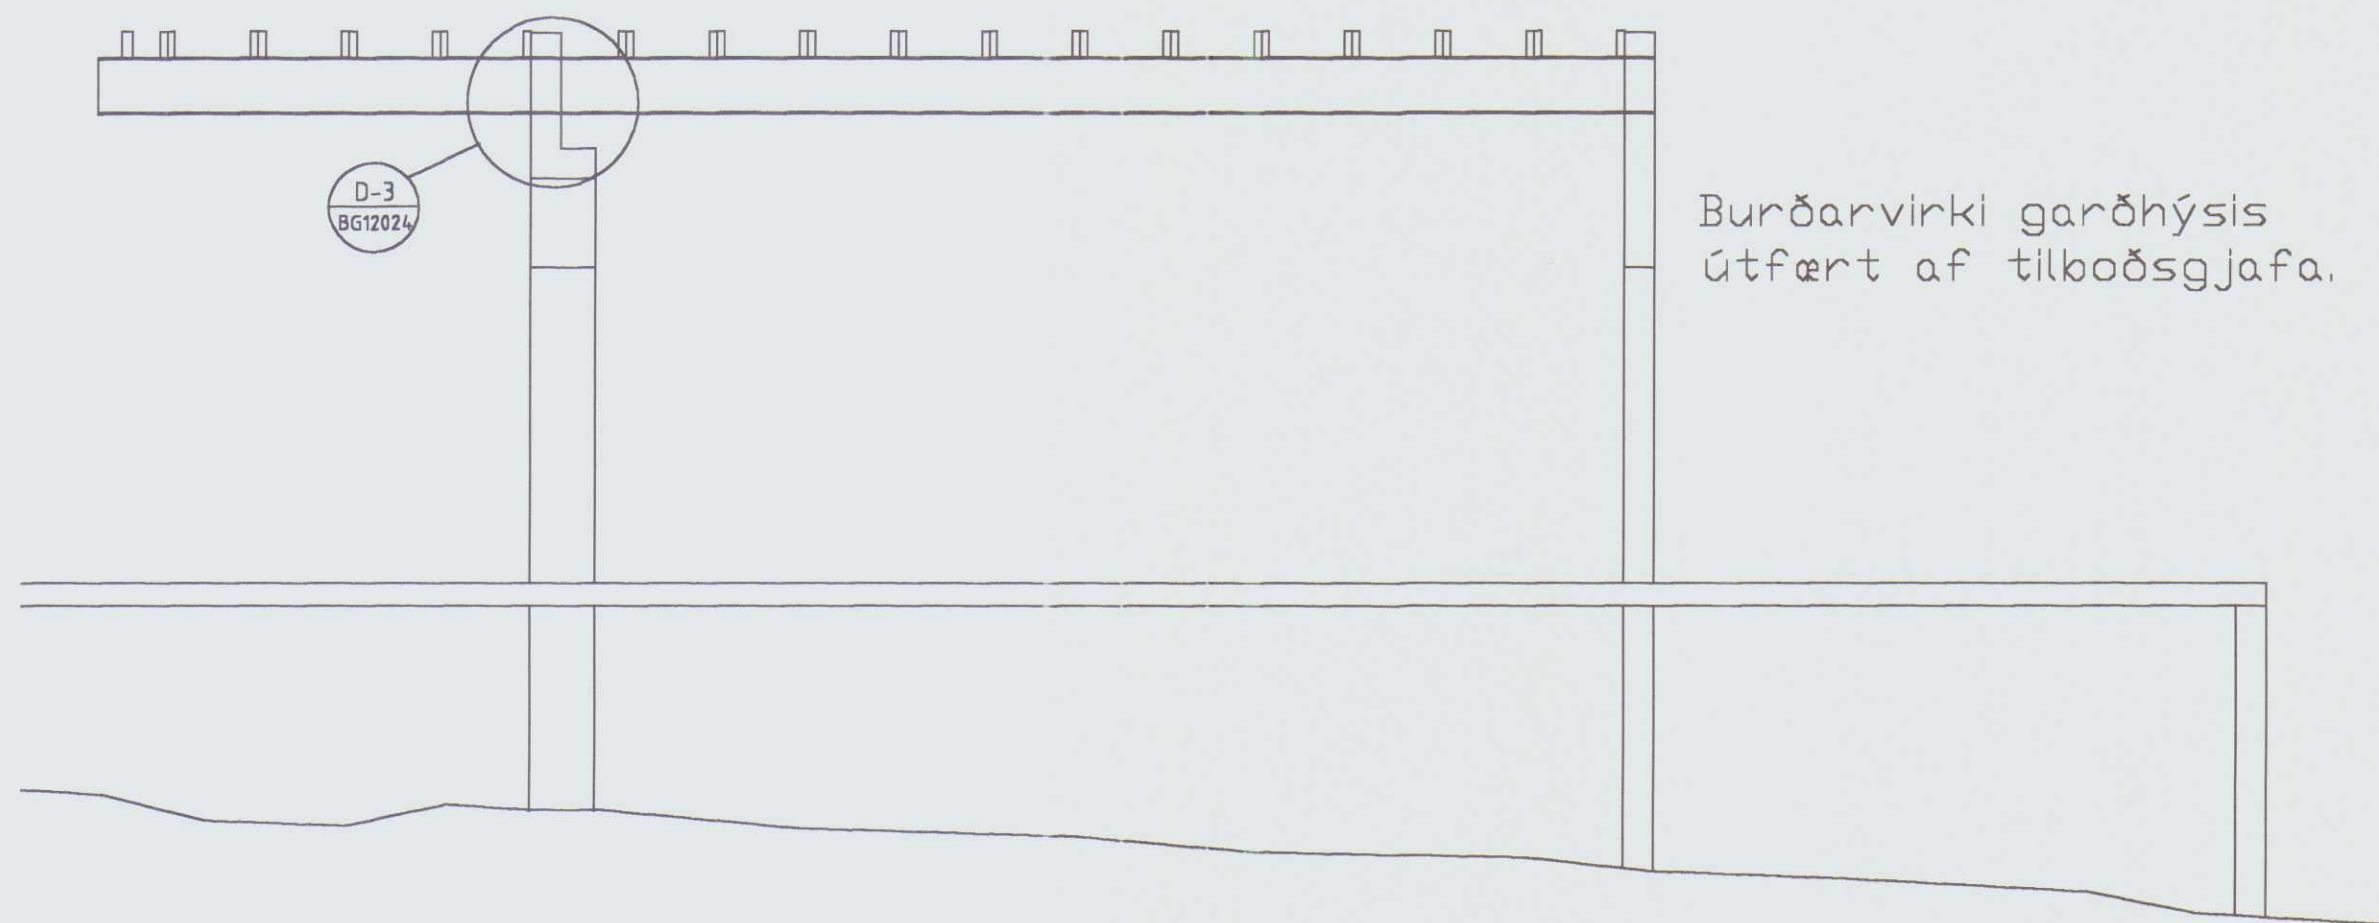

Burðarvirki garðhýsis
útfært af tilboðsgjafa.

HÚNAPING
Samþykkt:

í skipulags- og byggingarnefnd

í hrepparnefnd

Mett 30/03
01

BREKKUGATA 12
HVAMMSTANGA

PAK VIÐBYGGINGAR
LANGSNIÐ OG SÉRTEIKNINGAR


RÁÐBARDUR SF.
RÁÐGJÖF OG VERKFRÉÐIÐJÓNUSTA
SÍMAR: 4552511 og 8928296, FAX: 4552509

MÆLIKVARI
1:50, 1:20 og 1:10

19. 04. 2003

TEIKNING NR.
BG12024

Páll Eggertsson Byggingaverkfræðingur			
Vogaland 10, 108 Reykjavík Sími 568 2086 Farsími 894 5989 e-mail: rbg@mi.is		Dags. OKT. 2003	
Hannað PE	Teltnúmer PE	Samþykkið: Kerittala	<i>Guðmundur Björnsson</i> 301255-4629
BREKKUGATA 12 HVAMMSTANGA SÓLSKÁLI GRUNNMYND, SNID OG DEILI			
Mkv. 1:50 1:50	Teltnr. nr. 2.01	Værk nr. Skiralingarnúmer:	
Ártun aðeðlðnuður:			

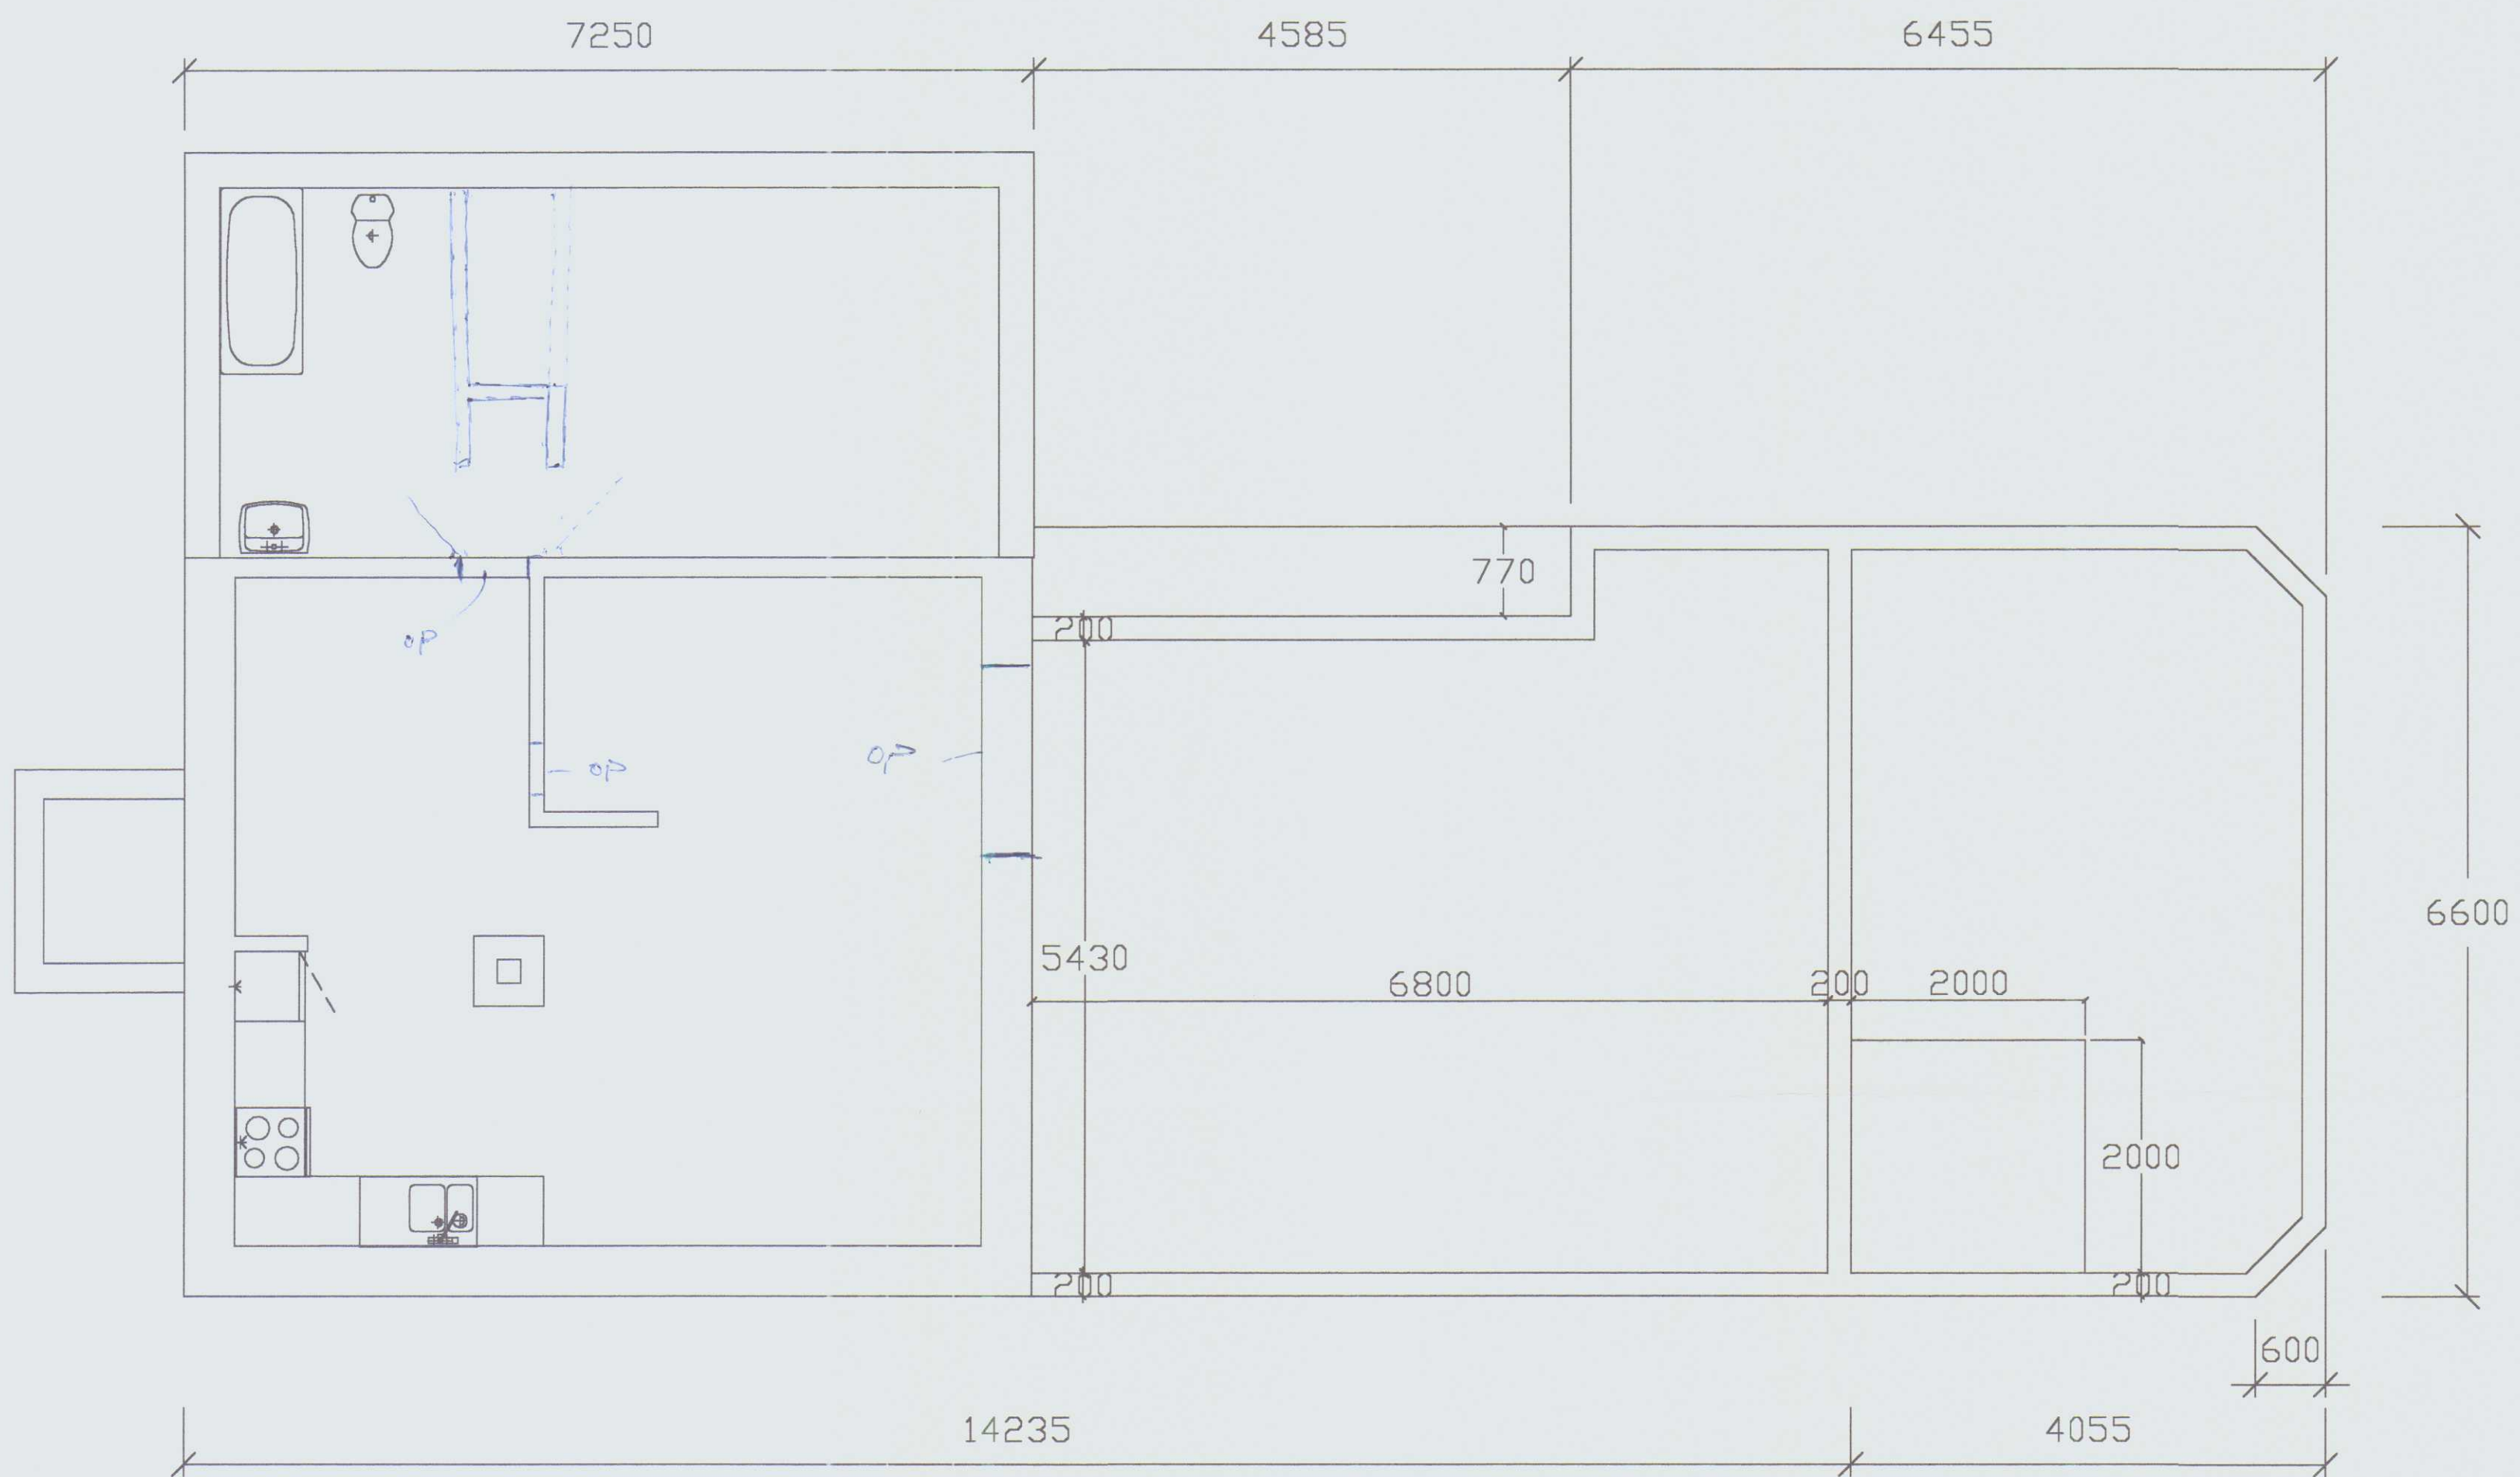


SÖKKLAR MKV 1:50

HÚNAÞING
Samþykkt:
í skipulags- og byggingarnefnd
í hrepparnefnd
MÓA 24/4/03
BT.

BREYTT Í APRÍL 2003, BPE.

BREKKUGATA 12 HVAMMSTANGA	MÆLIKV. 1:50
VIÐBYGGING - SÖKKLAR	SAMP. DAGSETI 15. 12. 2002
RÁÐBARDUR SF. RÁÐGJÖF OG VERKFRÆÐISÚNLSTA SÍMAR: 455 2511 OG 451 2797, FAX: 455 2509	ÁGÚST ÞORGEIRSSON FVF BJARNI ÞÓR EINARSSON FTEI TEIKNING NR. BG12021


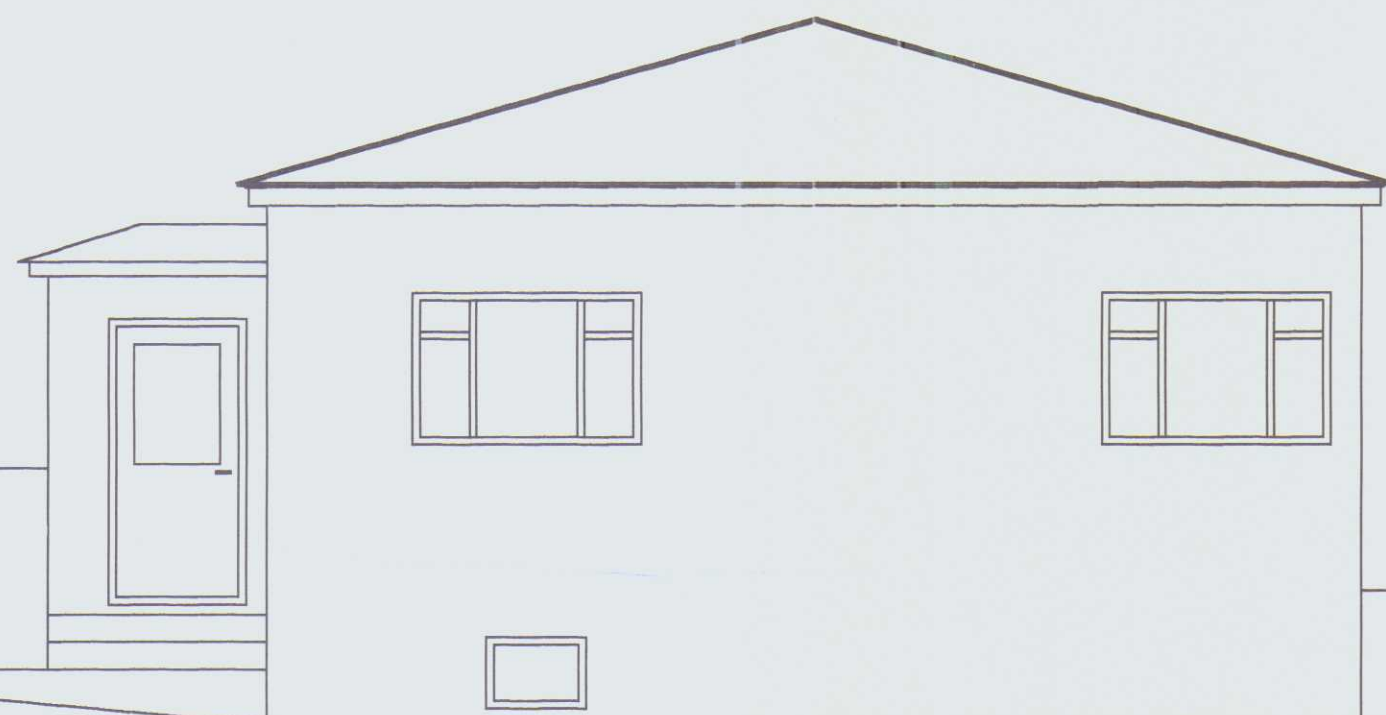


900

2000

1100

SÖKKULL AÐ VESTAN

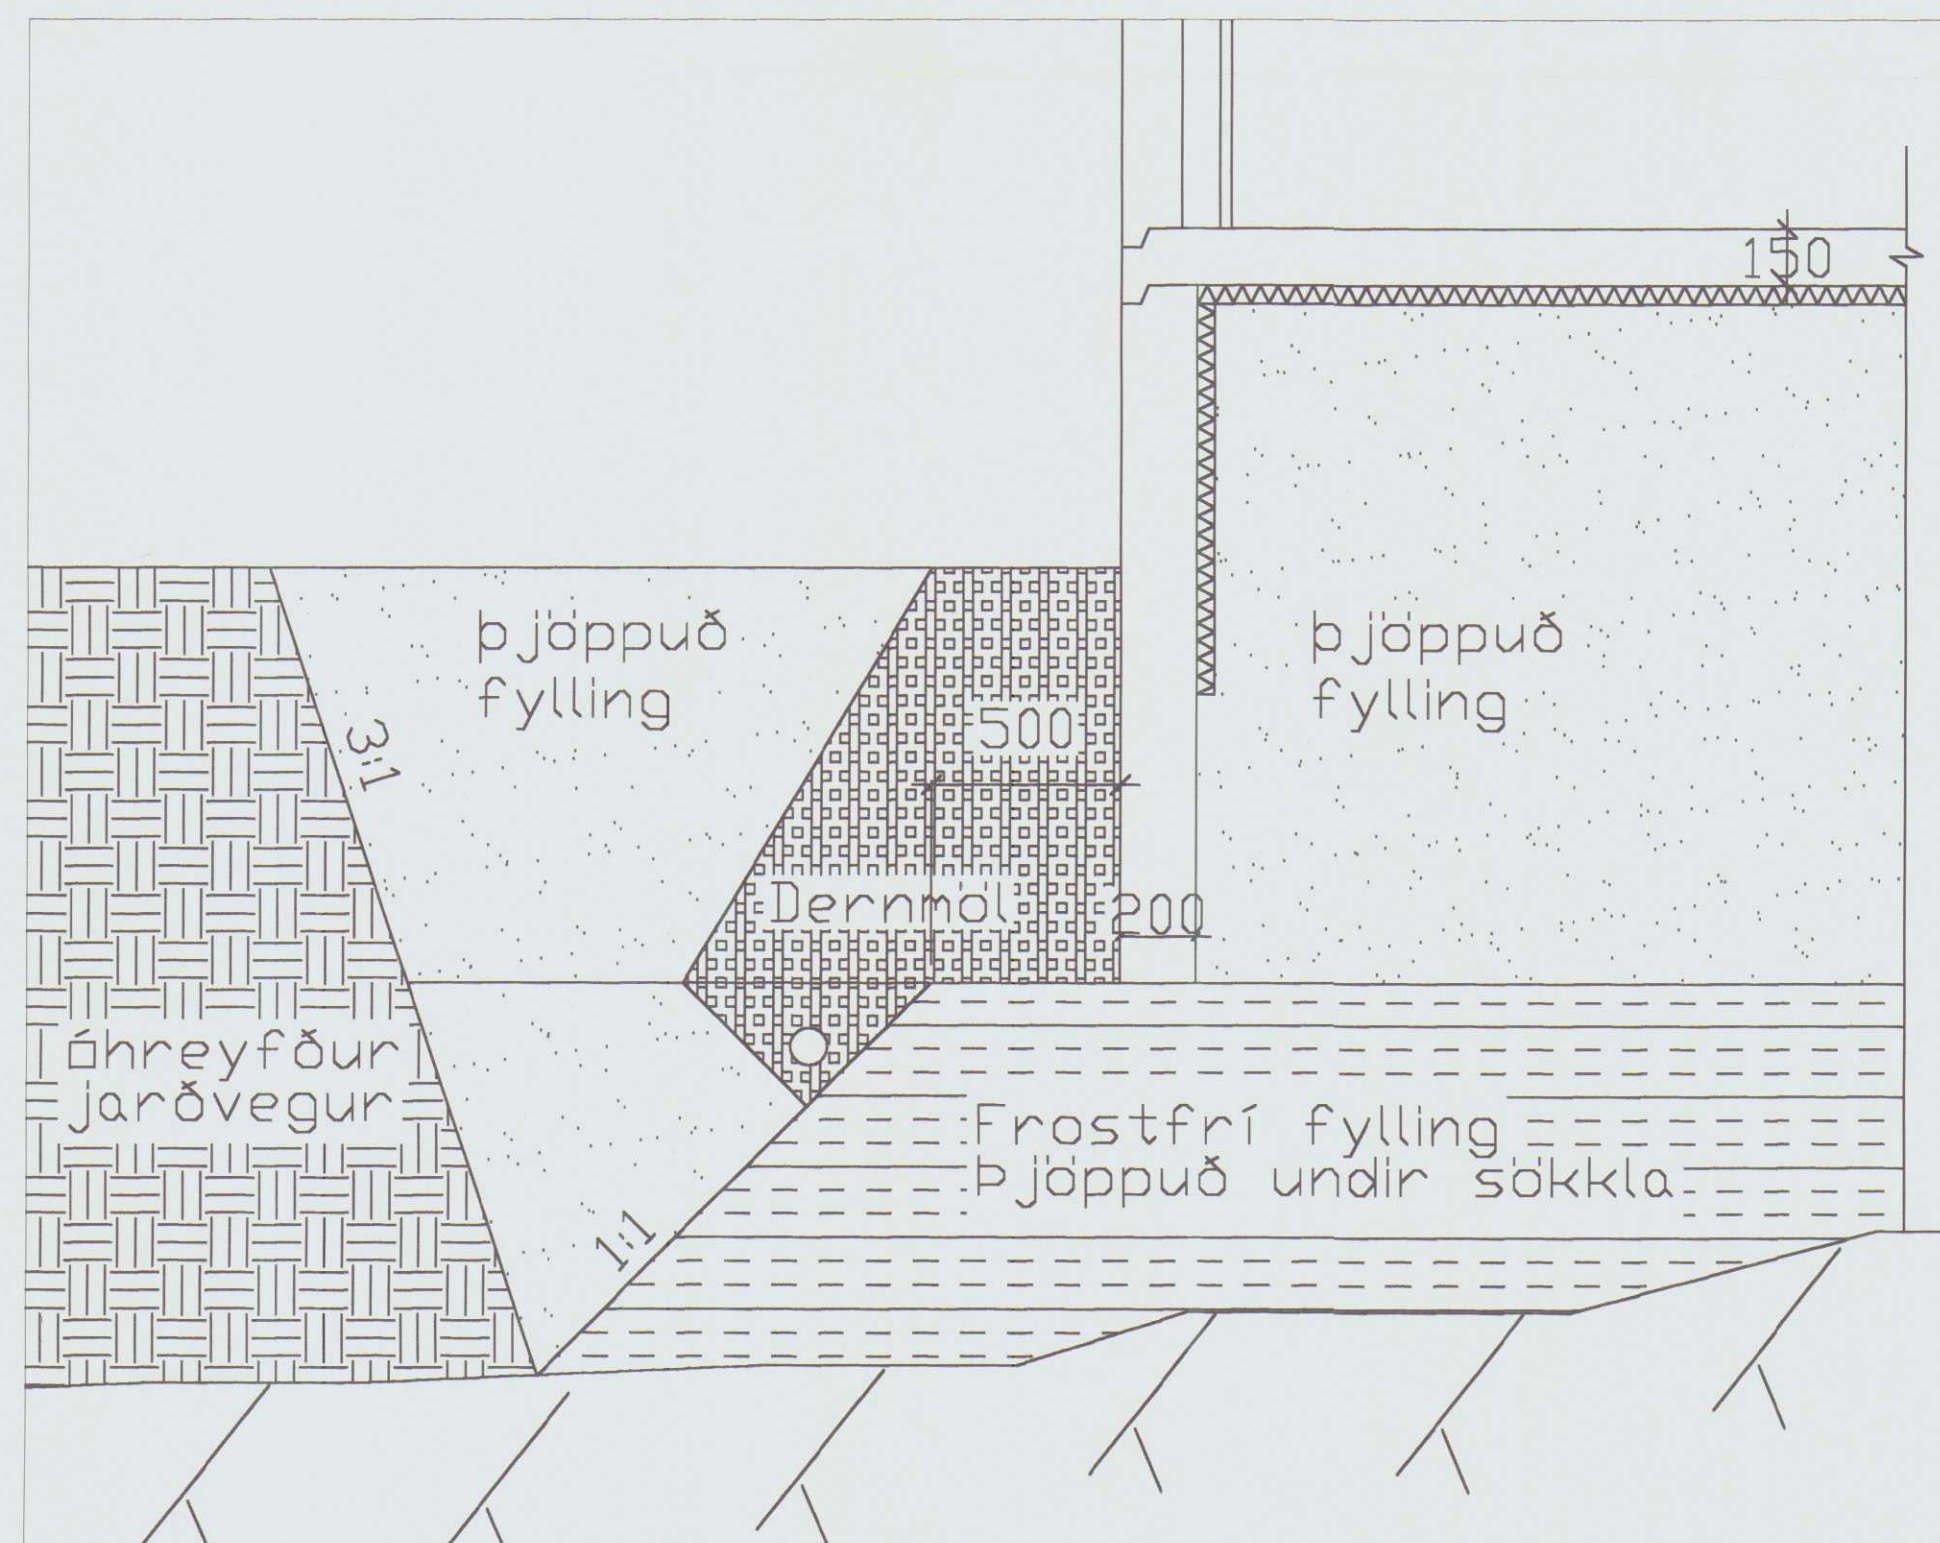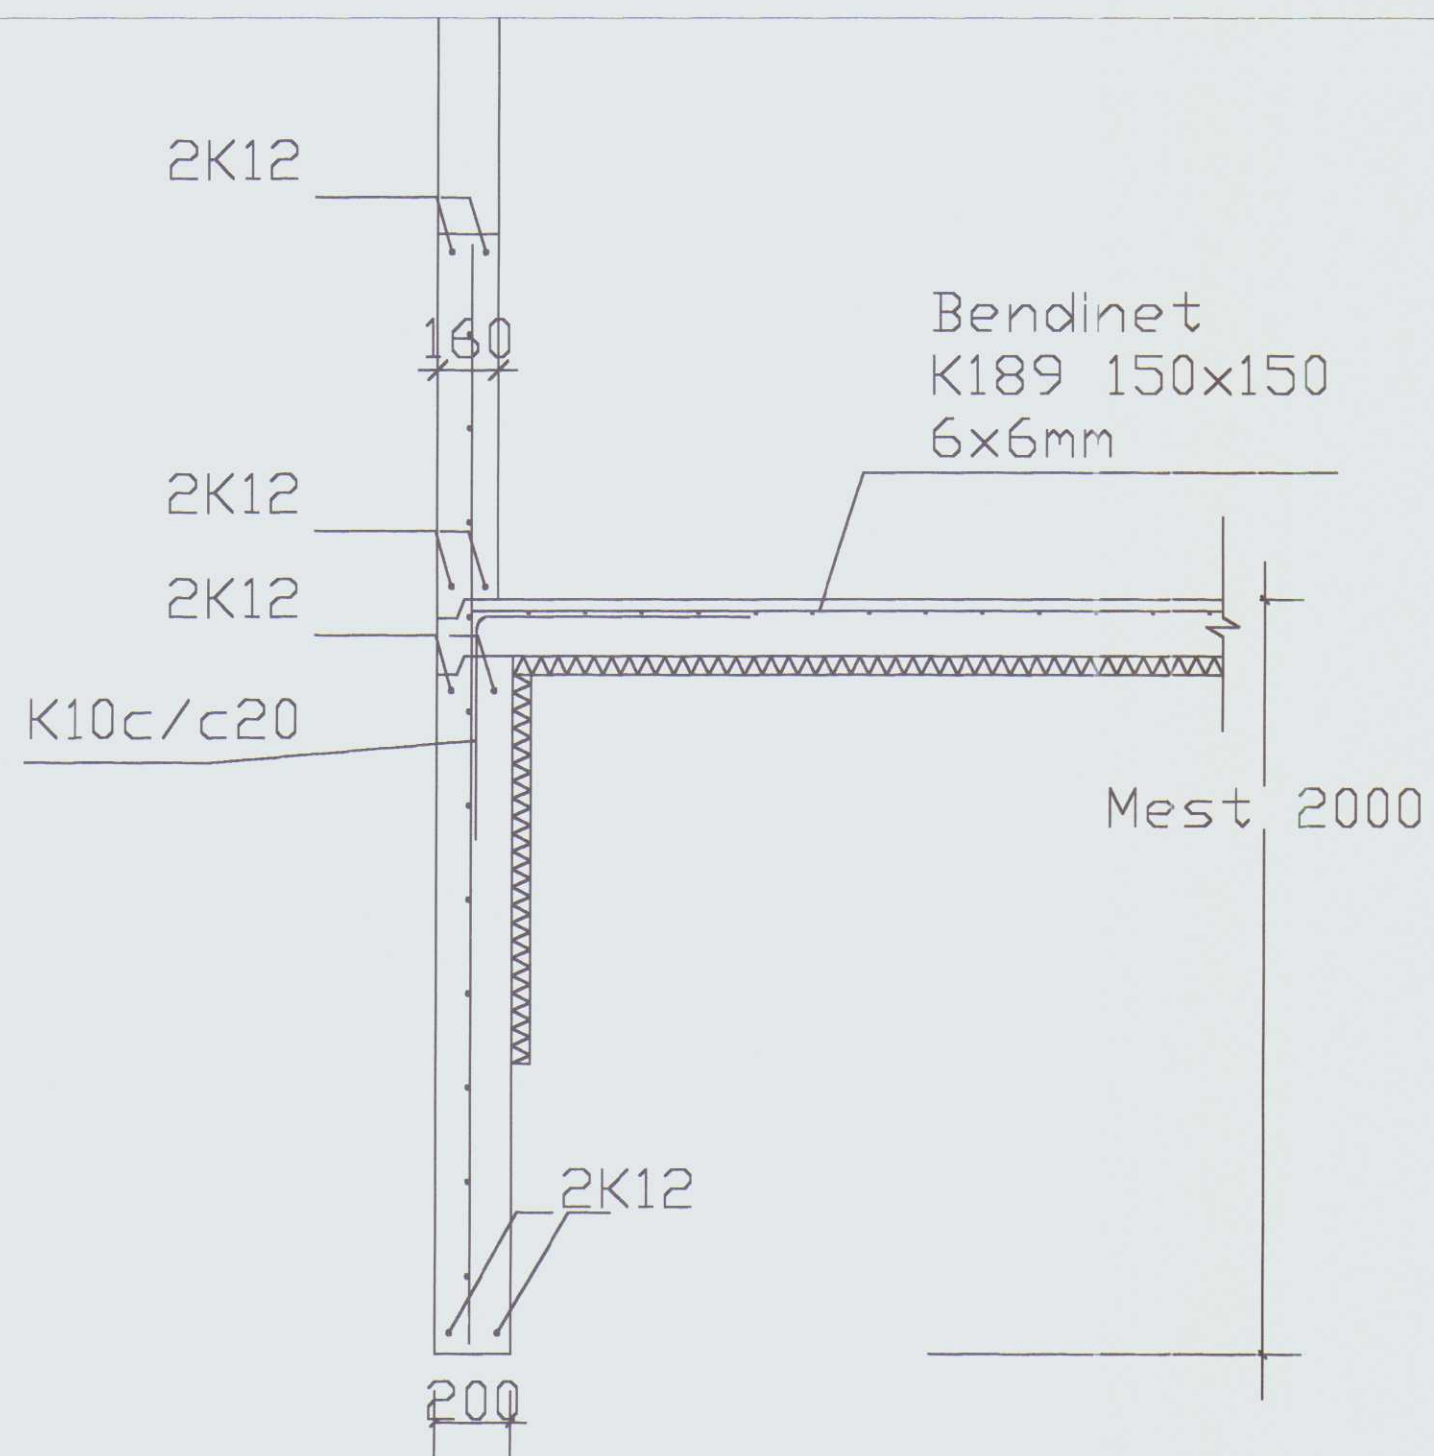

BREKKUGATA 12
HVAMMSTANGA

VIÐBYGGING - SÖKKLAR

RÁÐBAÐUR SF.
RÁÐGJÖF OG VERKFRÆÐIÞJÓNUSTA
Símar: 455 2511 OG 451 2797, FAX: 455 2509

ÁGÚST ÞORGEIRSSON
FYR
BJARNI ÞÓR EINARSSON
FTI

MÆLIKV.
1:50

SAMP.

DAGSETN
15. 12. 2002

TEIKNING NR.

BG12022