
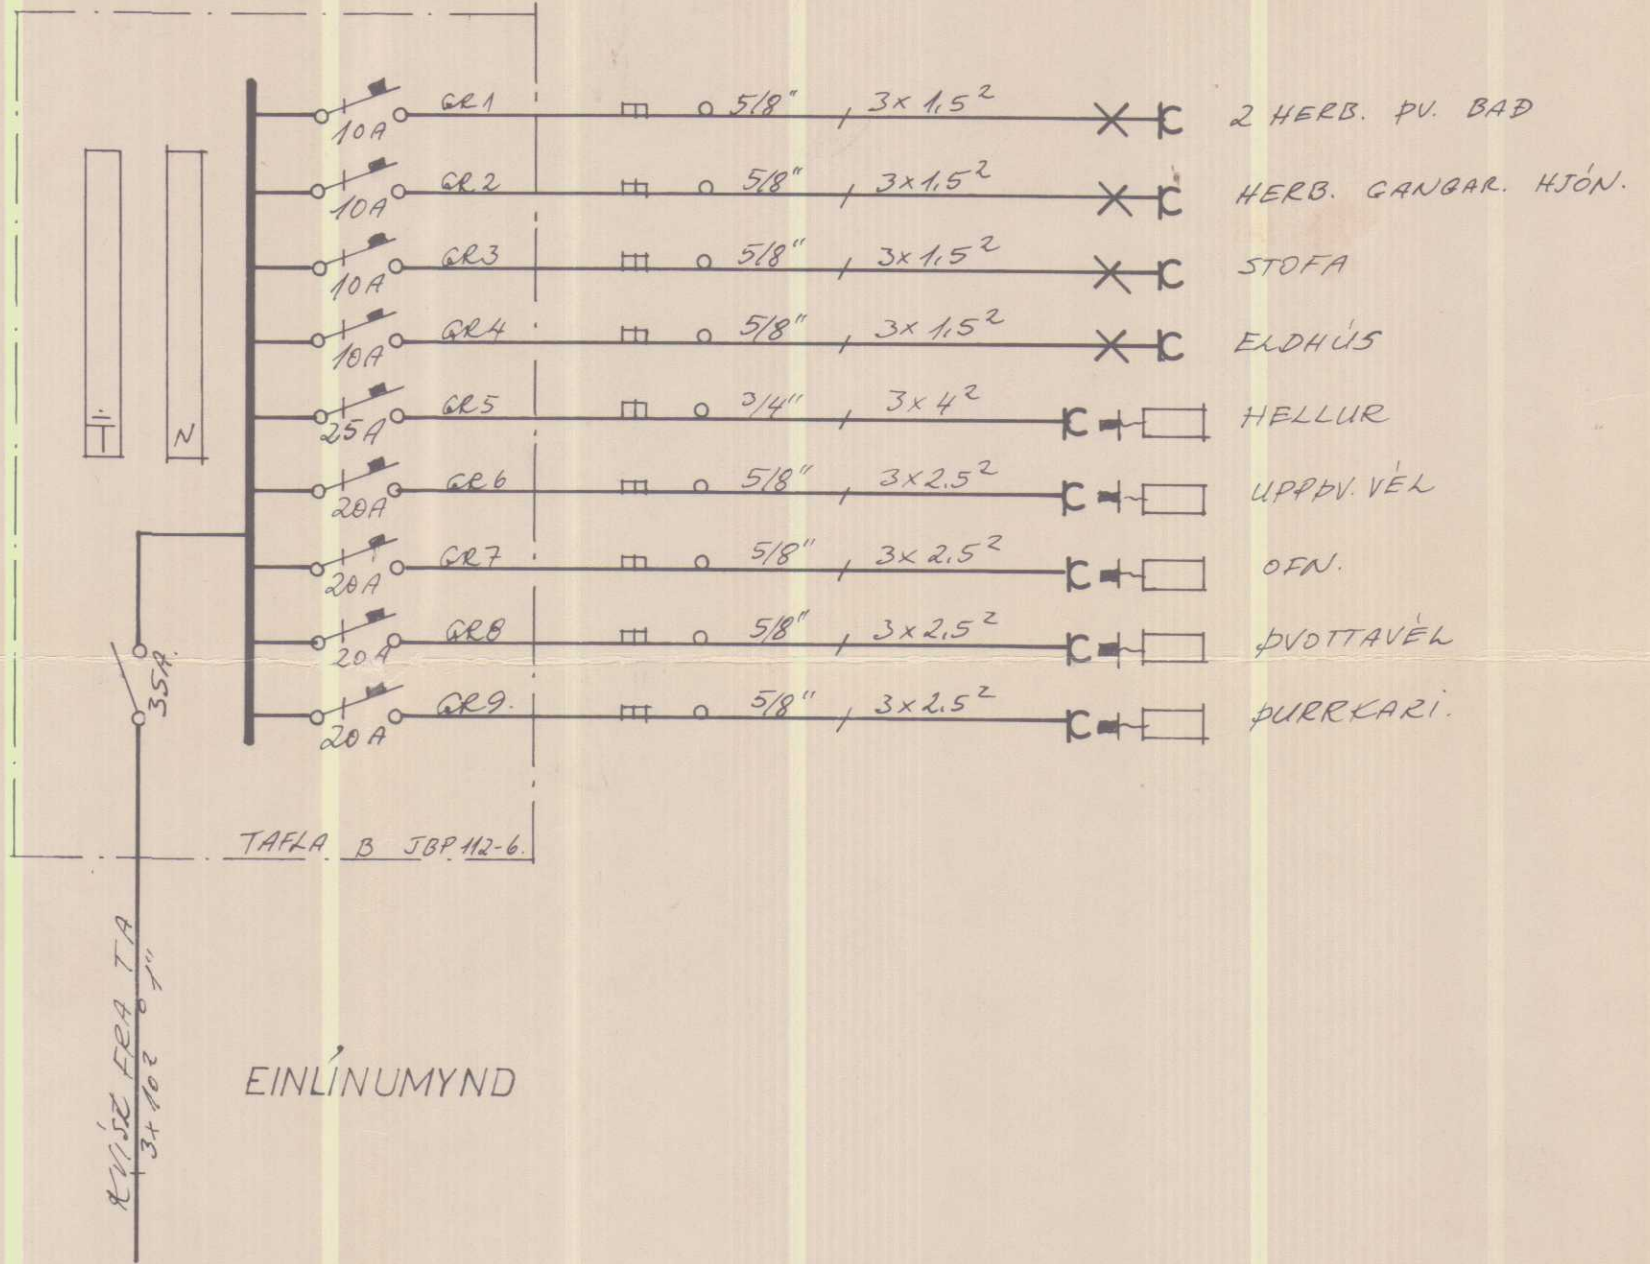


BREKKUGATA 14 HVAMMSTANGA

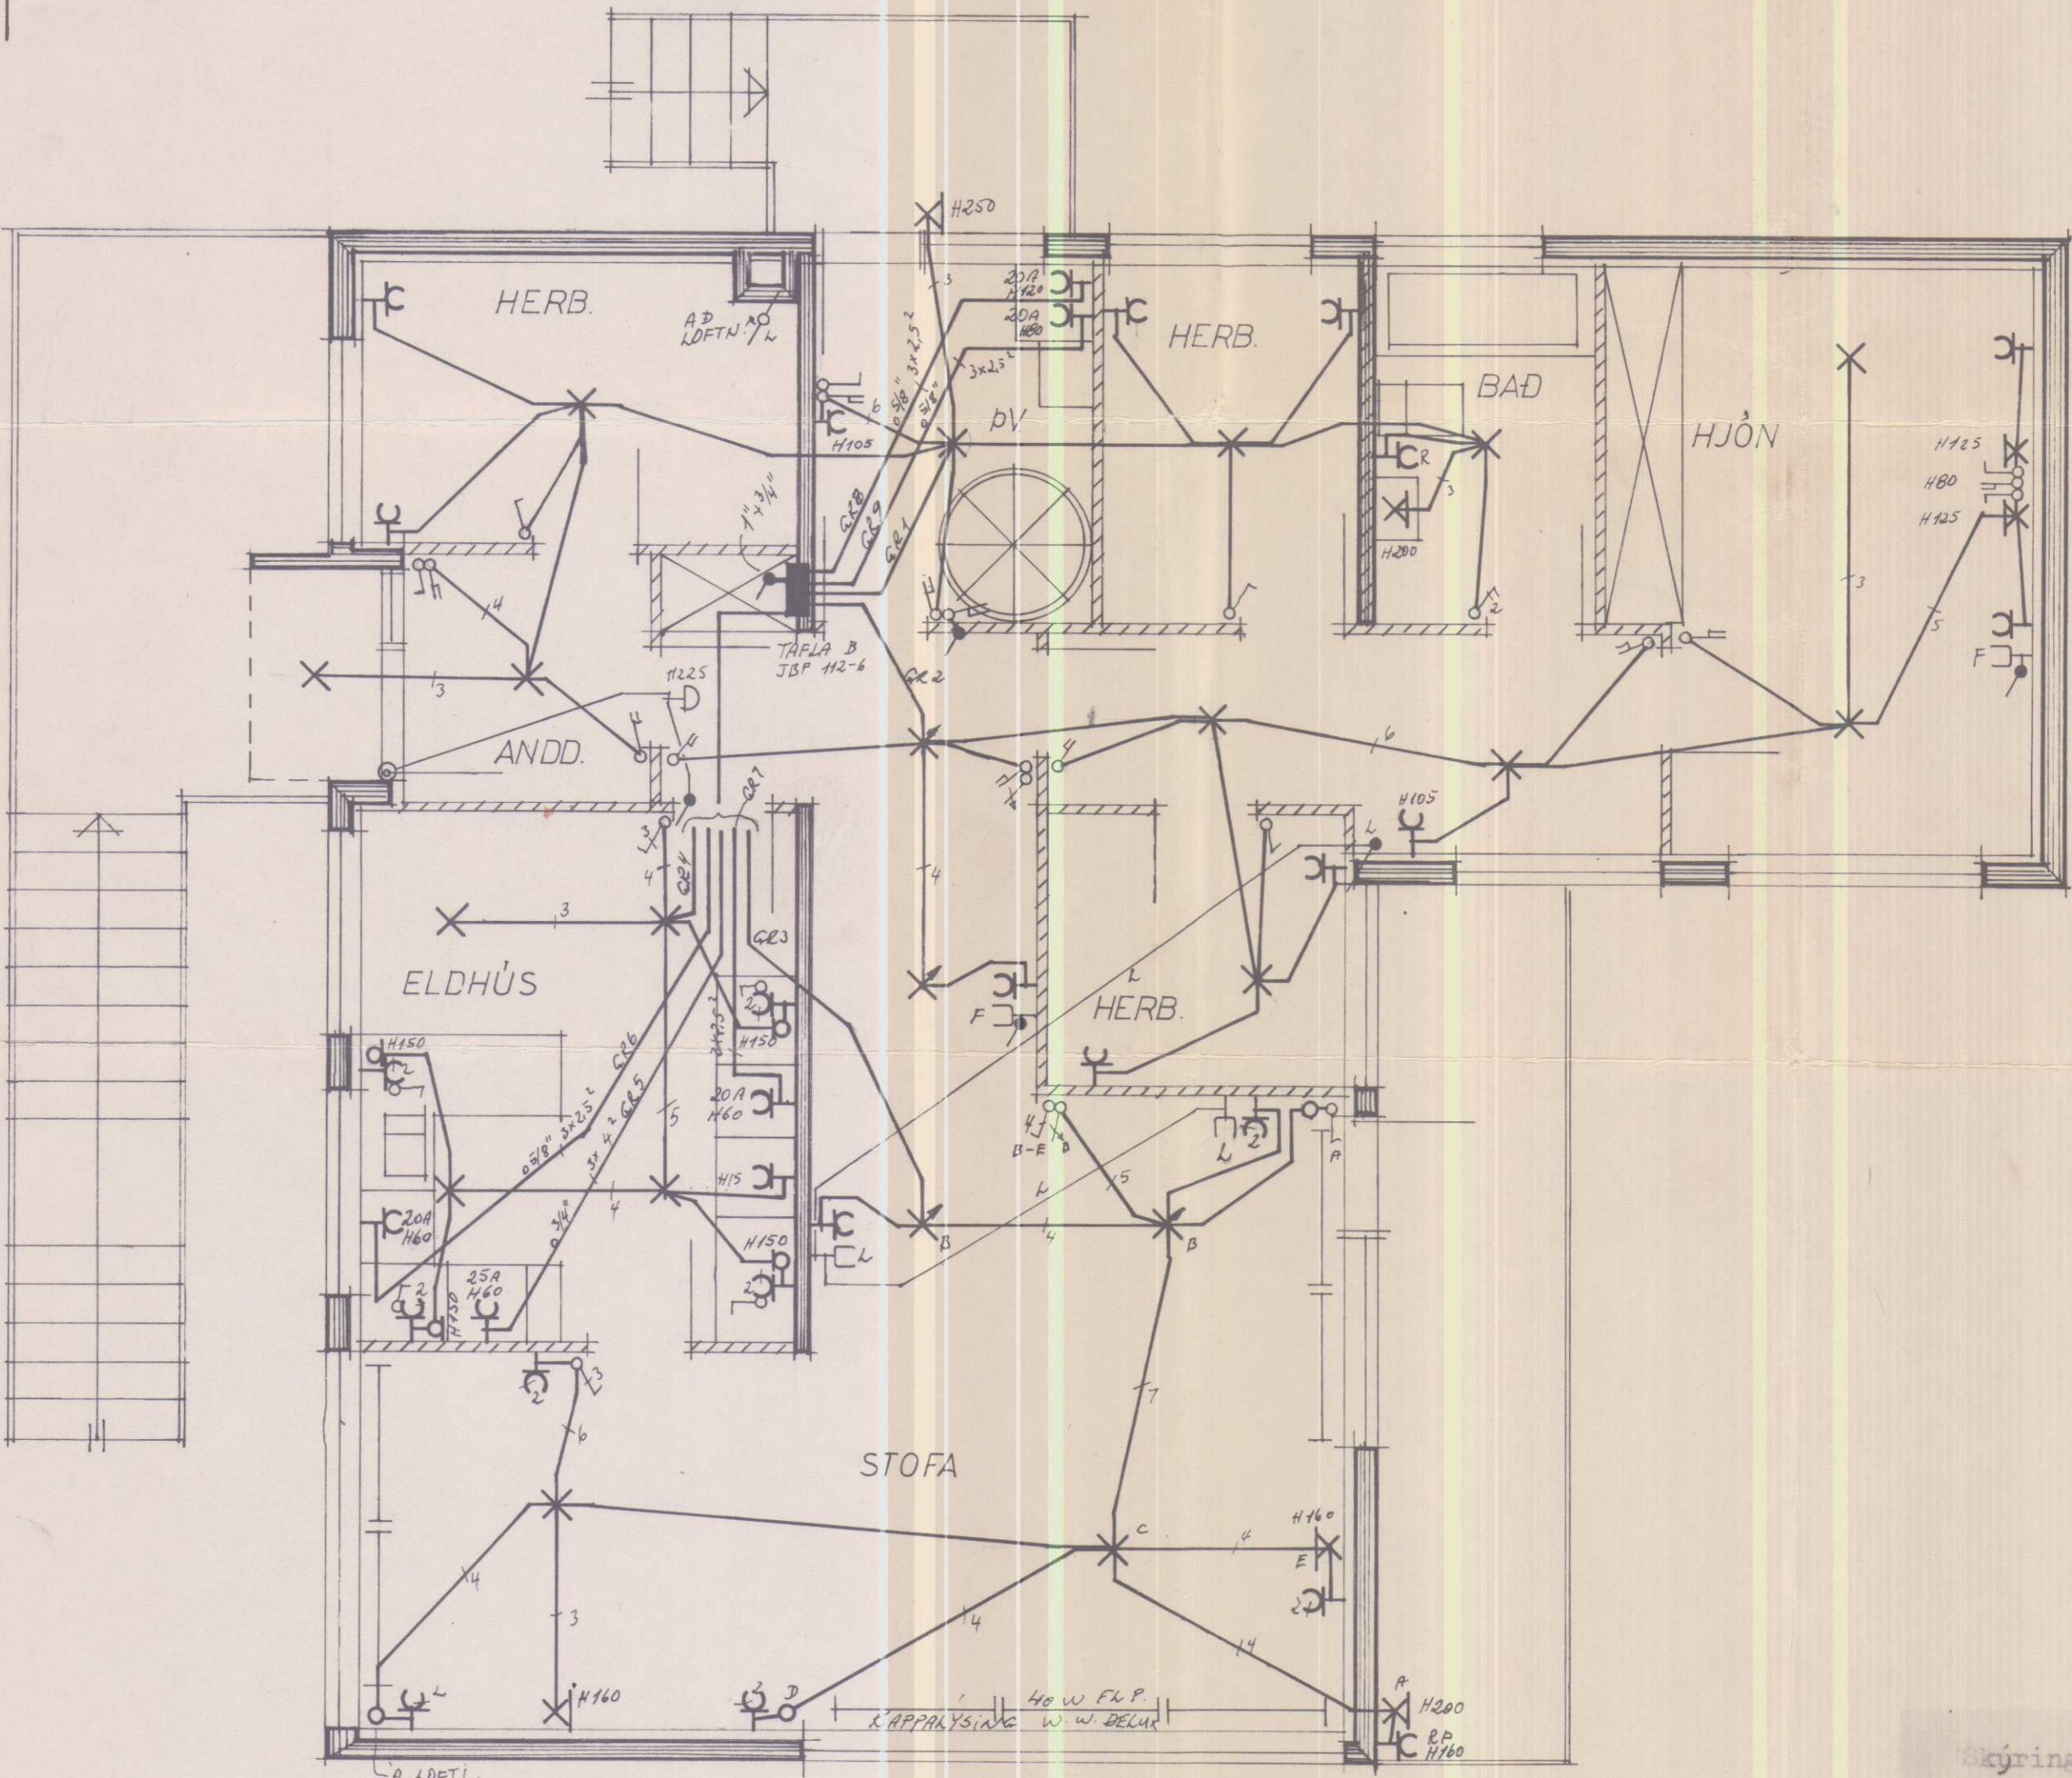

No 1016

Hvammstanga 14/10 1974
Helgi S. Olafsson
rafv.m.

RAFMAGNSVEITUR RÍKISINS
SAMPYKKT
28/3 1975
DAGS.
Guðjón Ragnarsson
Undirskrift

Lagt úr 8. samkv. reglugerð.

Skýringar:



Gefin hæðarmál skulu vera frá fullfrágengnu gólfi að miðri dós.
Hæð rofa skal vera 105 sm.
Hæð tengla við rofa sé í sömu hæð og rofinn.
Hæð tengla í eldhúsum, þvottahúsum, geymslum og bílgeymslu sé 105 sm. aðrir tenglar 20 sm. frá gólfi.
Hæð veggjósna 160 sm.
Pípur séu 5/8" og vír 3 x 1,5².
Málstraumur rofa og tengla sé 10 amper.
NEMA ANNARS SÉ GETID Á UPPDRÁTTUM.
Allar lagnir skulu vera samkvæmt reglum rafmagnseftirlits ríkisins.
Í baðherbergjum skal tengja saman með 10 mm² eirvír baðker vatnslagnir, yfirfallspípur, niðurföll o.fl. sakv. reglugerð paragr. 338.
Nota skal mál á teikningum Húsnæðismálastofnunar ríkisins þegar mált er fyrir löttum veggjum.

HÚSNÆÐISMÁLASTOFNUN RÍKISINS


RAFLÖGN	VERK HR.
EFRI HÆÐ	91A
GRUNNMYND M 1:50	BREYTT
EINLÍNUMYND TB.	BLAÐ 1 AF 2
SKÝRINGAR	SEPT 1974

Ljóstækni
Móðir og Oddur EFTI.

BREKKUGATA 14 HVAMMSTANGA

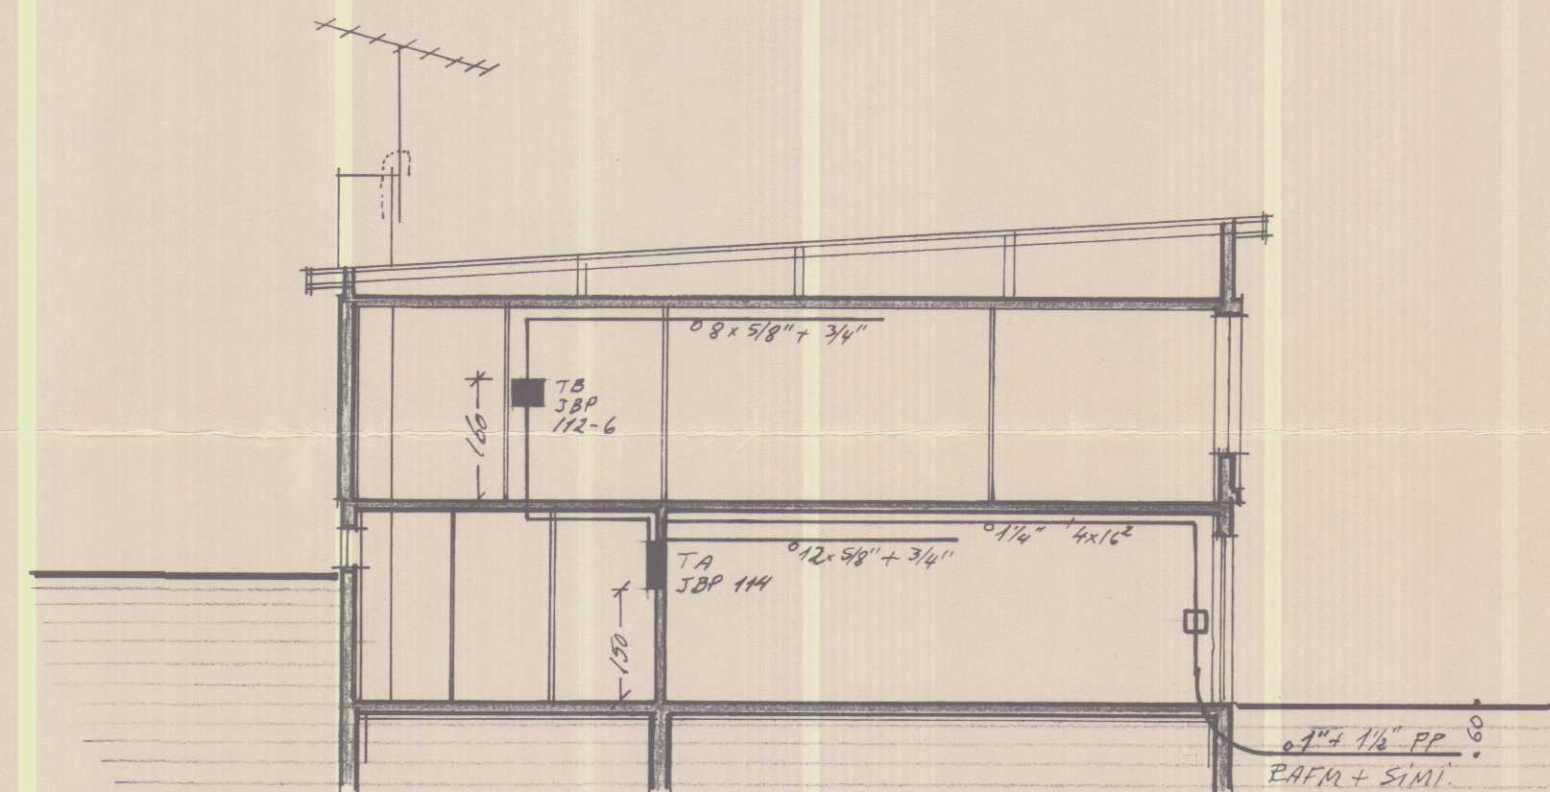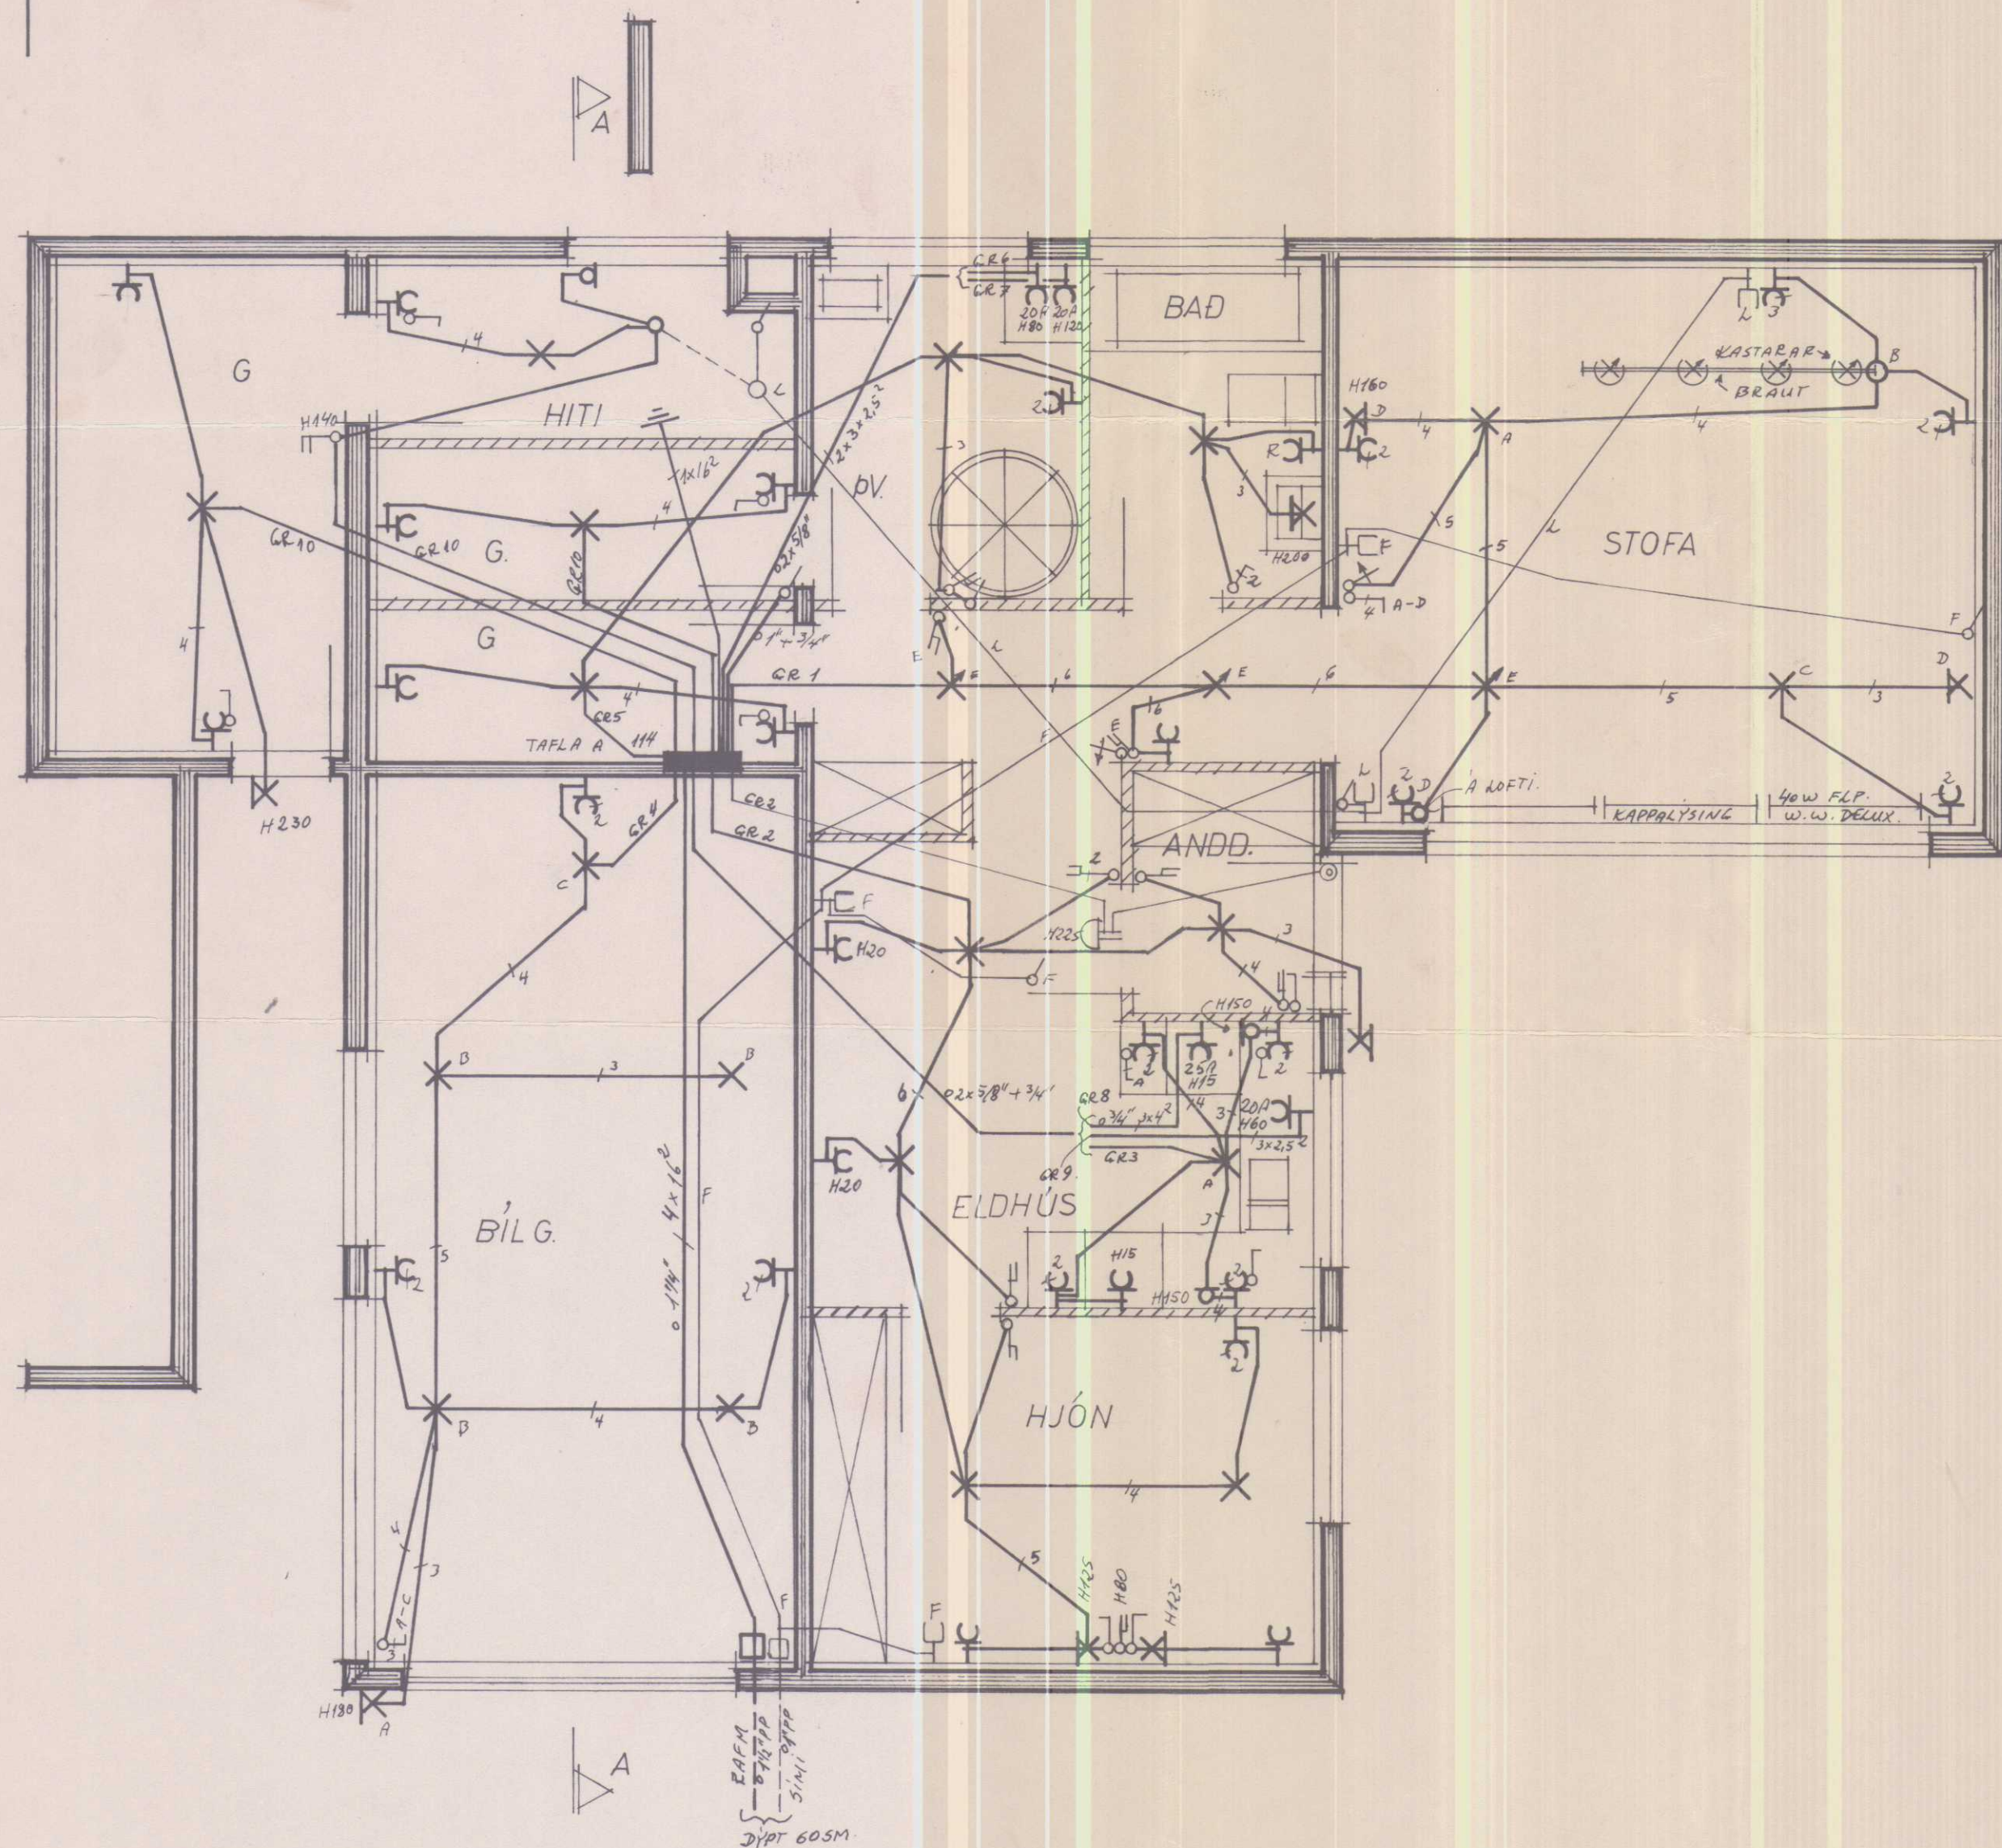

SNEIÐING A-A M 1:100

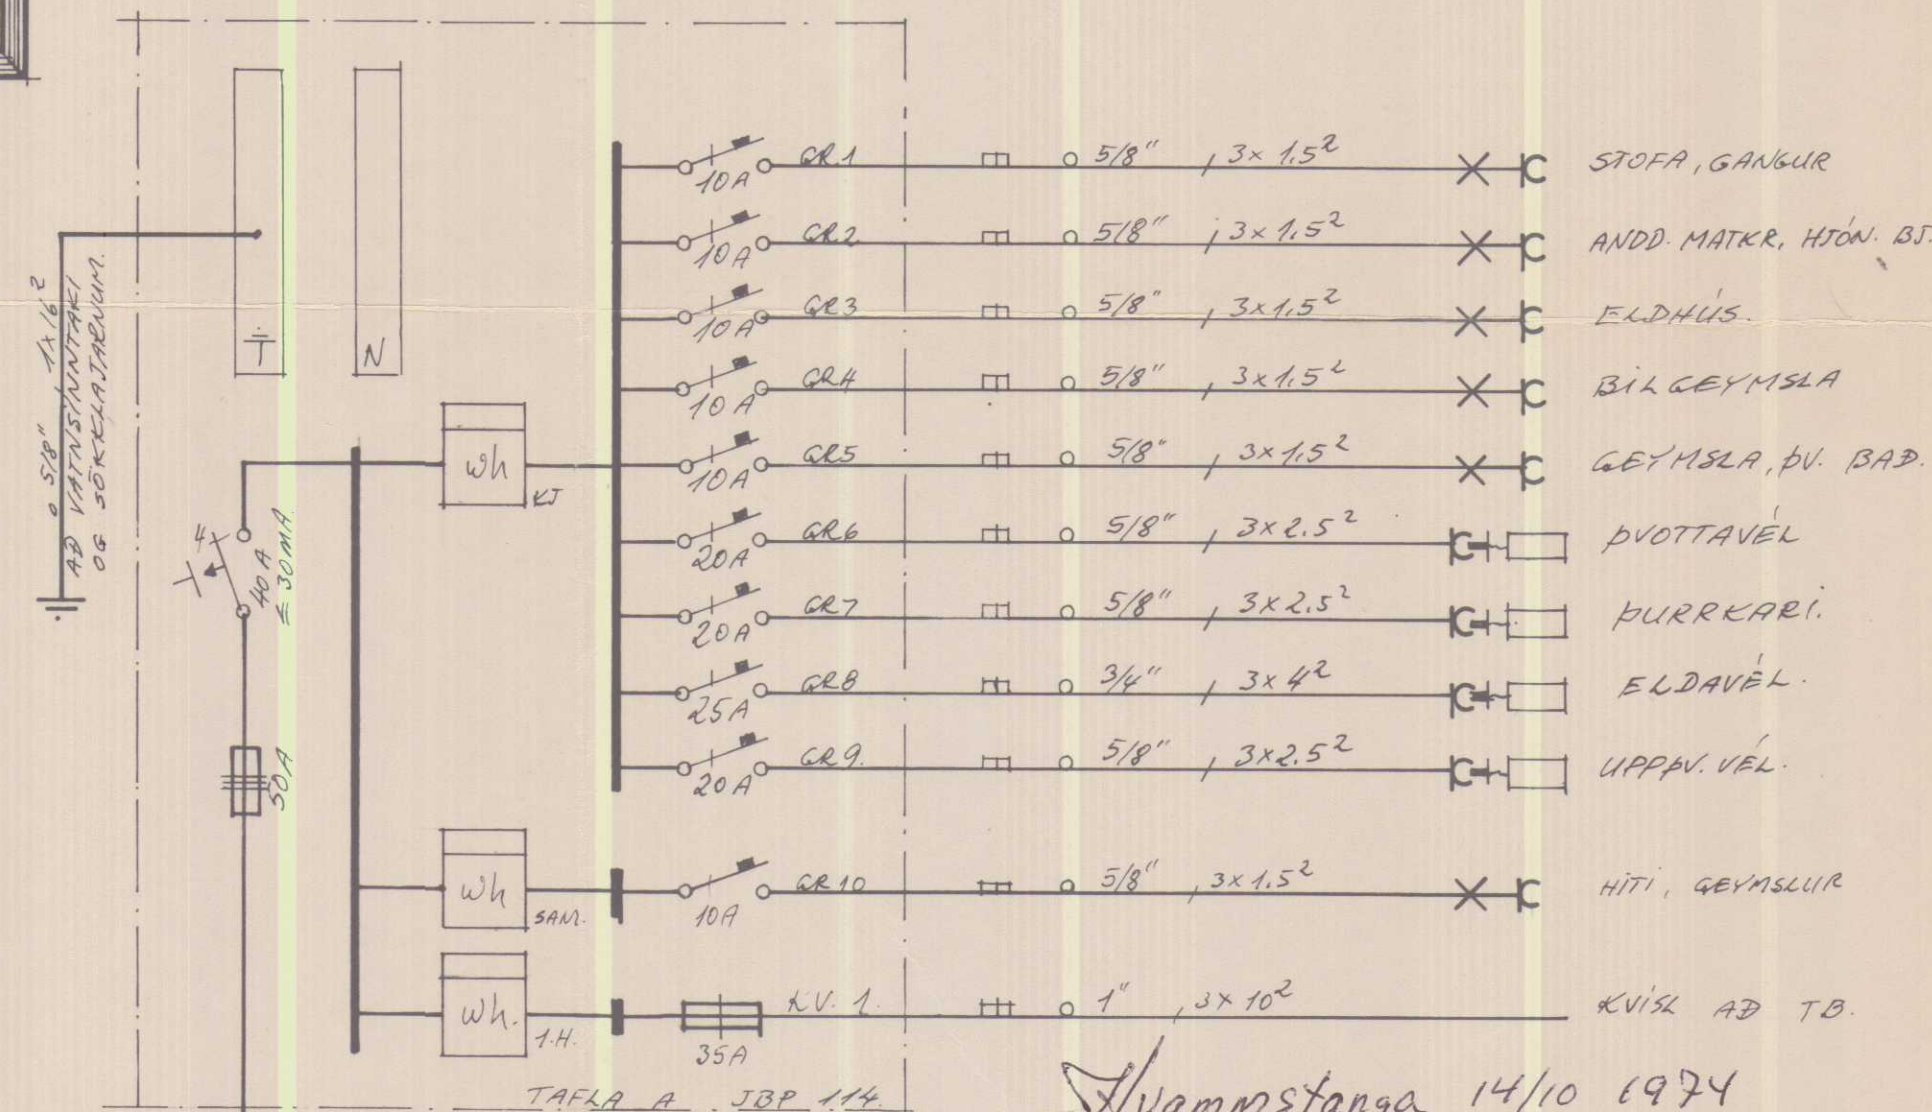

Hvammstanga 14/10 1974

Helgi S. Olafsson
töfð. m.

RAFMÁLFRÆÐISINS
SAI 288 1975
DAGS.
Guðjón Ragnarsen
Undirskrift

№1016

HÚSNÆÐISMÁLASTOFNUN RÍKISINS


RAFLÖGN

NÆÐRI HÆÐ
GRUNNMYND M 1:50
SNEIÐING M 1:100
EINLINUMYND

VERK HR.
91 A
BREYTT


BLAÐ 2 AF 2
SEPT 1974

Ljóstækni M. Sigurðsson FTI

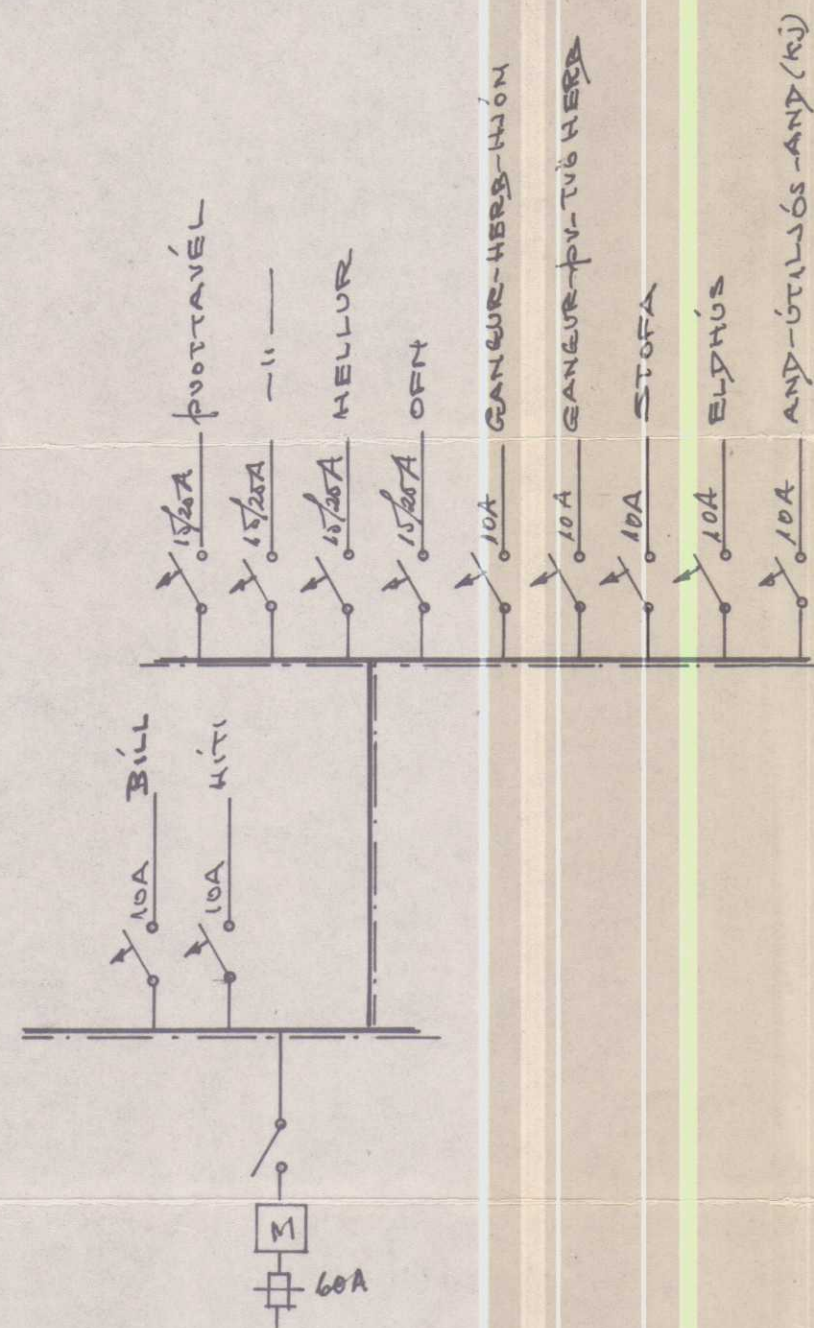

SKÝRINGAR:

1. RÓFAR: 110 cm FRÁ GÓLF
2. TENGLAR: 20 cm --- NEMA:
3. --- : 110 cm --- í PUOTTI-YFIR ELDH. BORDI
4. --- : 70 cm --- f. OFN-HELLUR: SJÁ INNR. TEKN.
5. VEGGLJÓÐS: 165 cm --- NEMA ANNAÐ SÉ SÝNT Í SVIÐUM
6. LOFTNET: 20 cm --- (L)
7. SÍMI : 20 cm --- (F): TENGLAÐÓÐSIR.
8. HITALÍÐI : 140 cm --- (T)

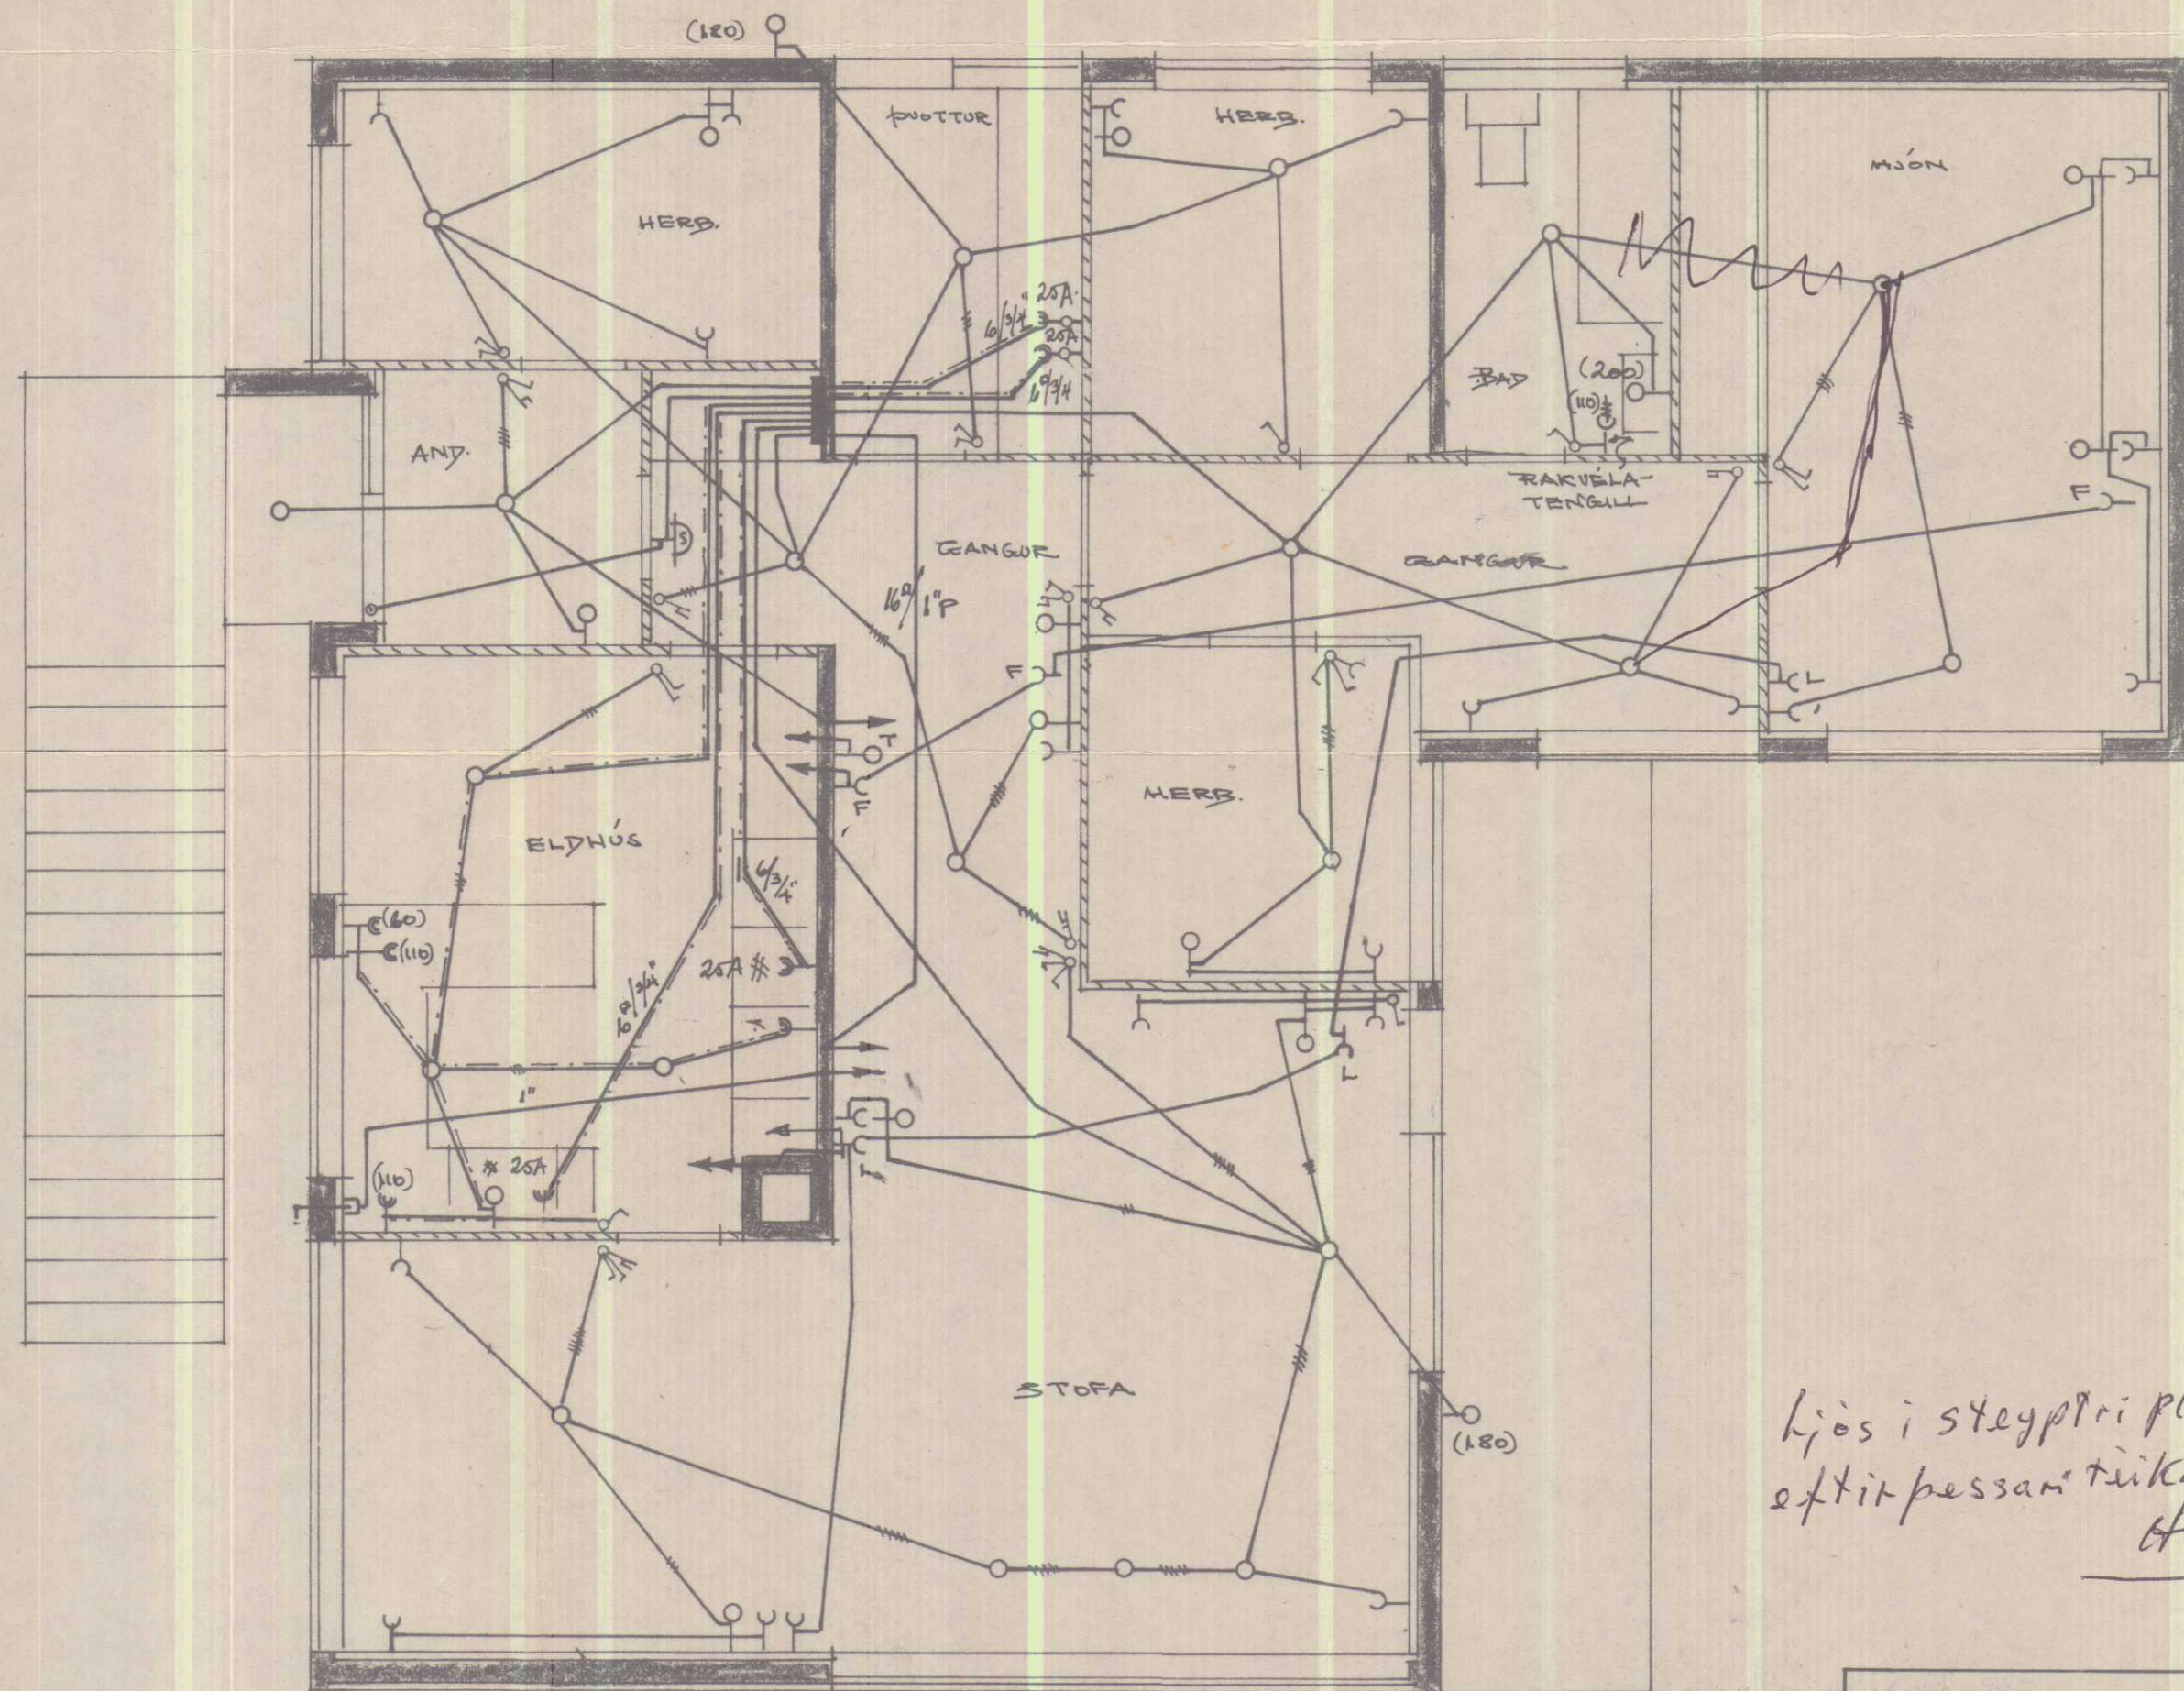

Ljós í steyptri plötu eru sett eftir þessari teikningu H.S.Öl.

ÓLAFUR TÓMASSON VERER.	
EINBÝLISMÚS VERK H.R. NR. 91A	
ÍBÚÐARHÆÐ	M: 1:50
RAFLÖGN	BLAÐ 2 af 2
MÁÍ 1967 - DD	NR. 412-2