



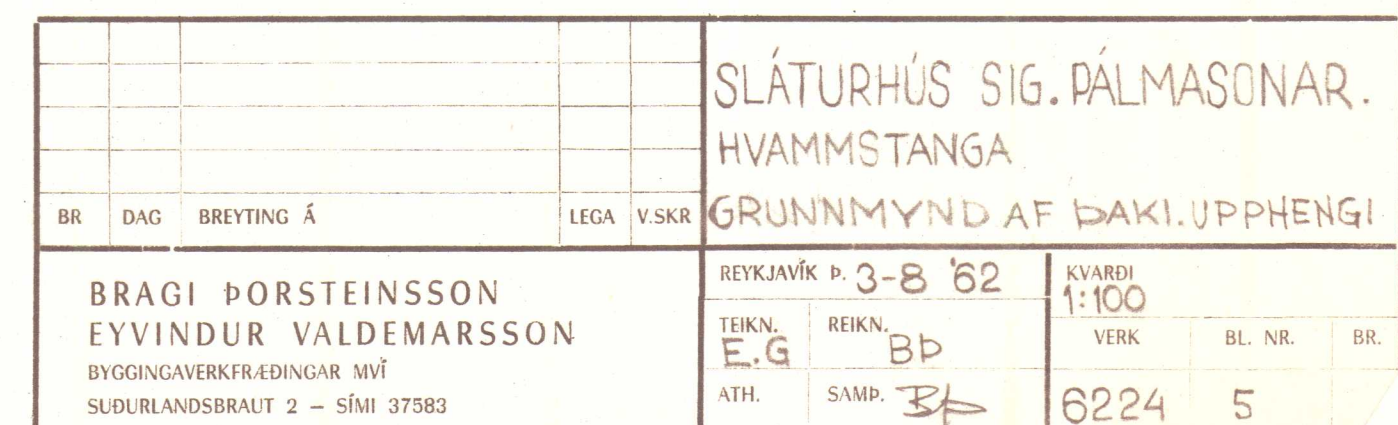

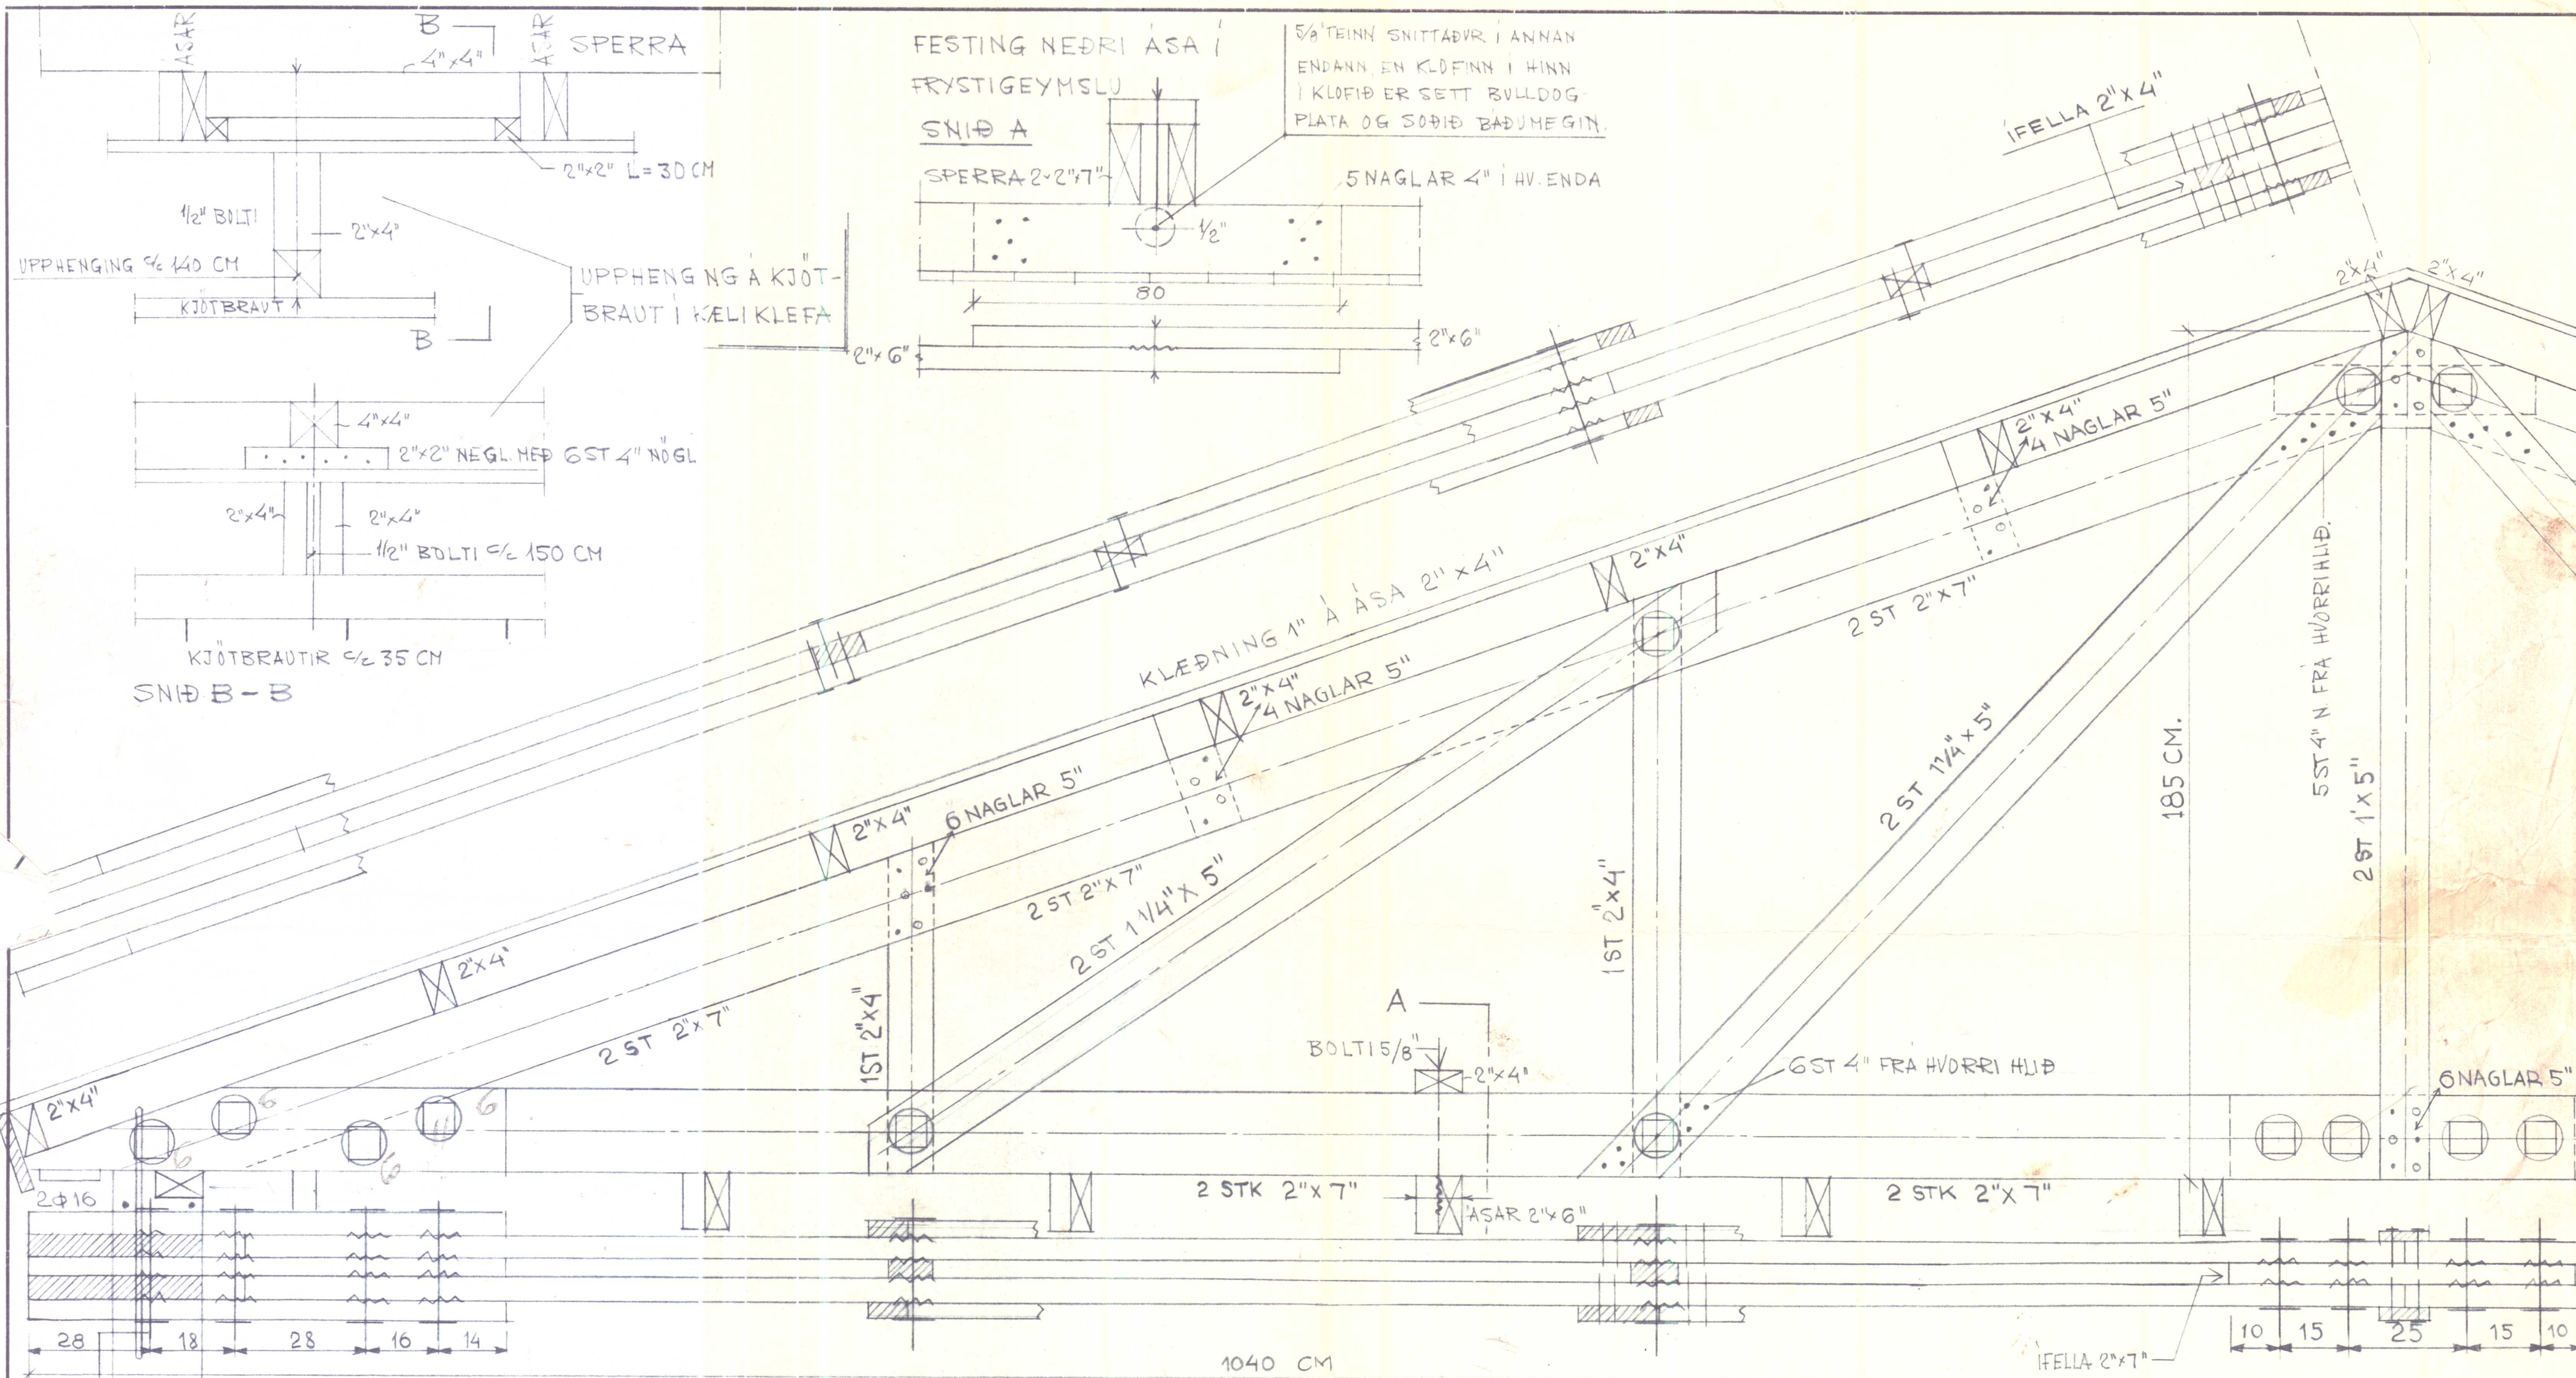


→ FESTING Á SPERRU: LYKKJA $\phi 10$ MM
STEYPIST Í VEGG. ENÐAR ÖNUÍÐT
SAMAN OFAN VIÐ SPERRU.

ALLIR BOLTAR SÉU $3/4"$. UNDIRLAGSPLÖTUR SÉU MINNST
100•100•10 "BULLDOGPLÖTUR" $\phi 95$ MM "BULLDOGPLÖTUR"
SKULU KLEMPDAR INN Í TRÉÐ ÁÐUR EN HERT ER Á BOLTUM.
EFTIR UPPSETNINGU SKAL GÆTA ÞESS VEL AÐ HERT SÉ Á
ÖLLUM RÖM.



AF ÞESSARRI GERÐ SKAL SMÍÐA 2 SPERRUR.

SAMSKEYTI MEGA FÆRAST
TIL EF HENTUGRA ÞYKIR
VEGNA LENGDA. IFELLAN
SÉ KVISTALAUS



					SLÁTURHÚS SIG. PÁL MASONAR HVAMMSTANGA ÞAKSPERRUR. GERÐ B			
BR	DAG	BREYTING Á	LEGA	V.SKR	REYKJAVÍK D. 20-8 '62	KVARDI 1:10		
BRAGI ÞORSTEINSSON EYVINDUR VALDEMARRSSON BYGGINGAVERKFRÆÐINGAR MVI SUDURLANDSBRAUT 2 - SÍMI 37583					TEIKN. E.G. ATH.	REIKN. Bb SAMP. Bb	VERK	BL. NR. BR.
					6224 6			

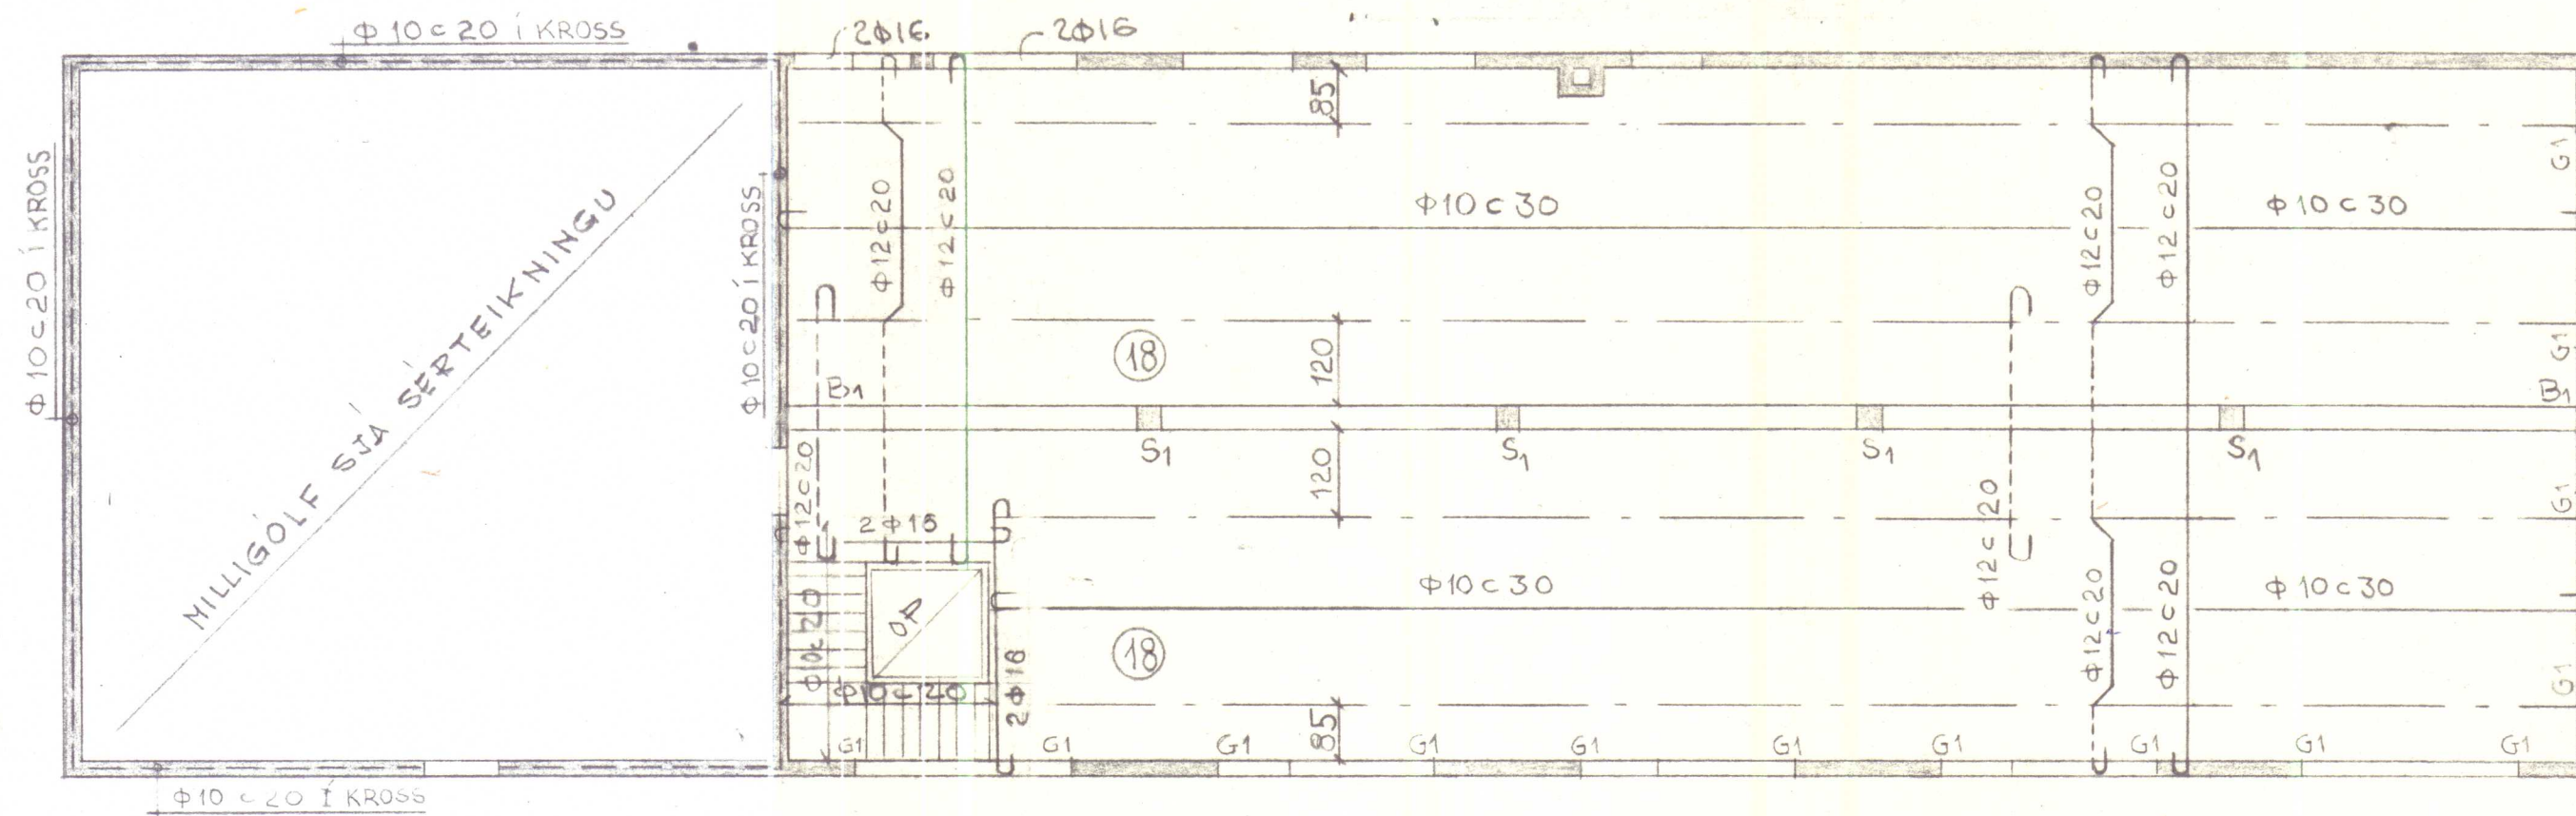

GLUGGABITI G1

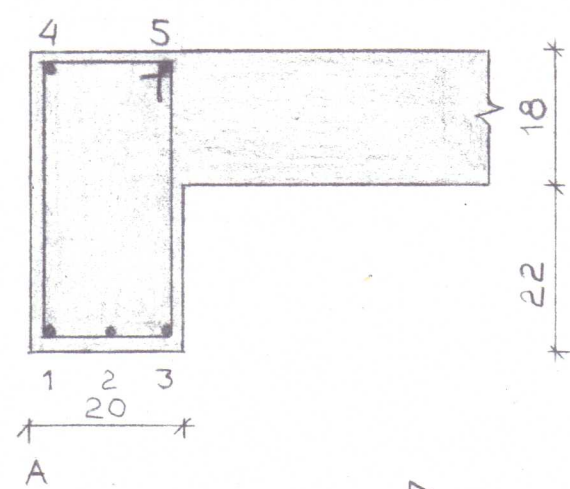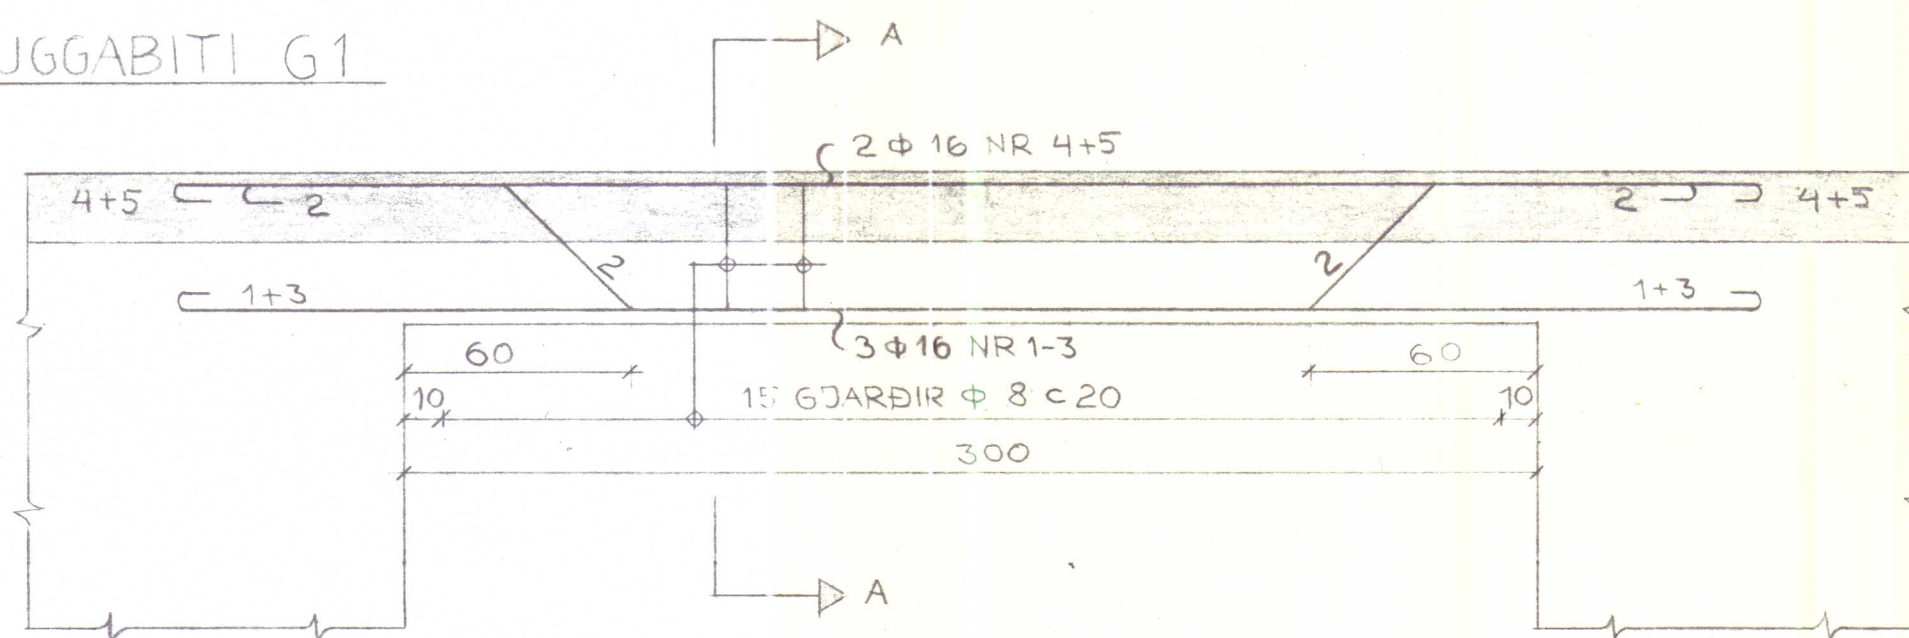


418	16	450	2	4.5	G1.7 STK
418	16	450	2	1.3	
68 36	16	450	1	2	
GERÐ	Φ	L	FJ	NR	STAÐUR

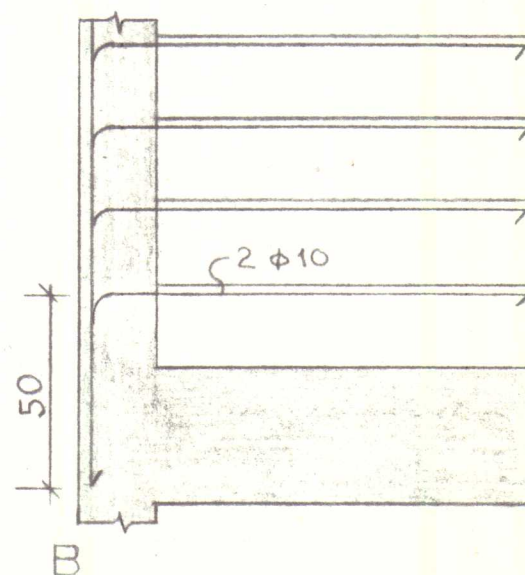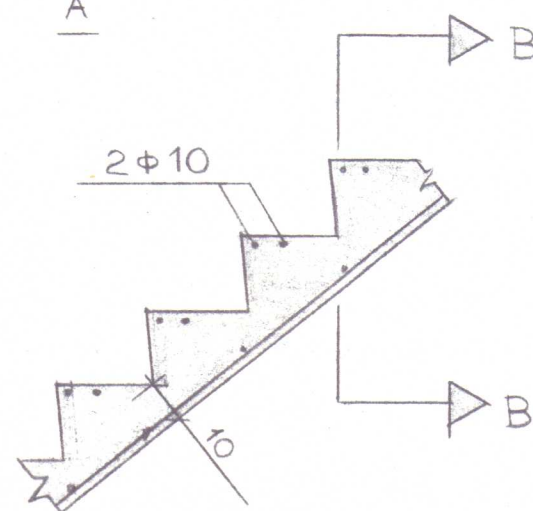


— BLÖNDUN STEYPU 1:3:3 — JÄRN Í NEÐRI BRÚN
PLÖTU HEILDREGIN. JÄRN Í EFRI BRÚN PLÖTU
PUNKTERUÐ. — — — HÉR BEYGIST ANNAD HVORT
JÄRN UPP Í EFRI BRÚN. — REYKHÁFUR BENDIST :
4Φ12 LÖÐRÉTT Í ÚTBRÚN; LYKKJUR: Φ10 c 25
— UPP MEÐ GLUGGUM OG DYRUM, OG UNDIR
GLUGGUM KOMI 2Φ16 EÐA 3Φ12. — YFIR
DYRUM Í FRYSTIGEYMSLU KOMI 2Φ10. —
— Φ10 c 25 TÁKNAR Φ10MM JÄRN MEÐ 25
CM BILUM, O. S. FRV.
LÖÐR JÄRN UPP MEÐ DYRUM OG GLUGGUM
STANDI 60CM UPP ÚR PLÖTU.
PLÖKKET ÁLETRUÐ Í CM INNAHRINGA.

						SLÁTURHÚS SIG. PÁL MASONAR HVAMMSTANGA LOFT YFIR 1. STU HÆÐ			
BR	DAG	BREYTING Á	LEGA	V. SKR		REYKJAVÍK D. 28. 6. 62	KVARDI 1:100 ; 1:20 ; 1:10		
BRAGI ÞORSTEINSSON EYVINDUR VALDEMARSSON BYGGINGAVERKFRÆÐINGAR MVI SUDURLANDSBRAUT 2 - Sími 37583						TEIKN. EG	REIKN. BP	VERK	BL. NR.
						ATH.	SAMP. Bp	6224	2

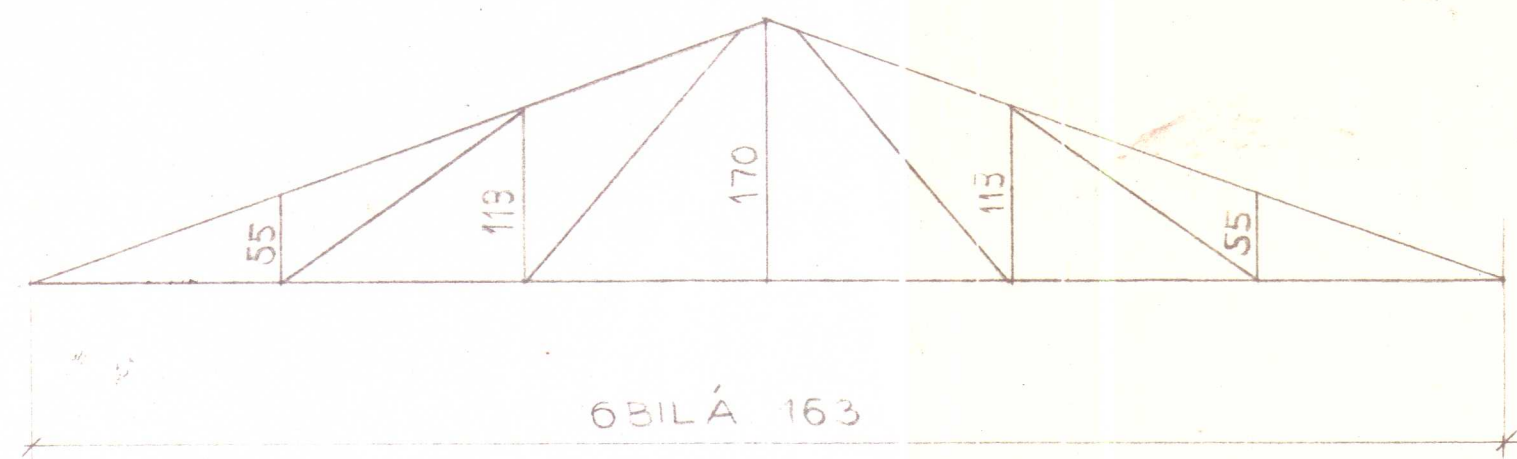

MALIN MIDAST VÍÐ MIDLINUK STANGA. ÖLL ÖNEFND
MÁL ERU CM. VELJA SKAL SKARSTA TIMBRÐ Í
SKASTIFUR OG NEDRI KJÁLKA.

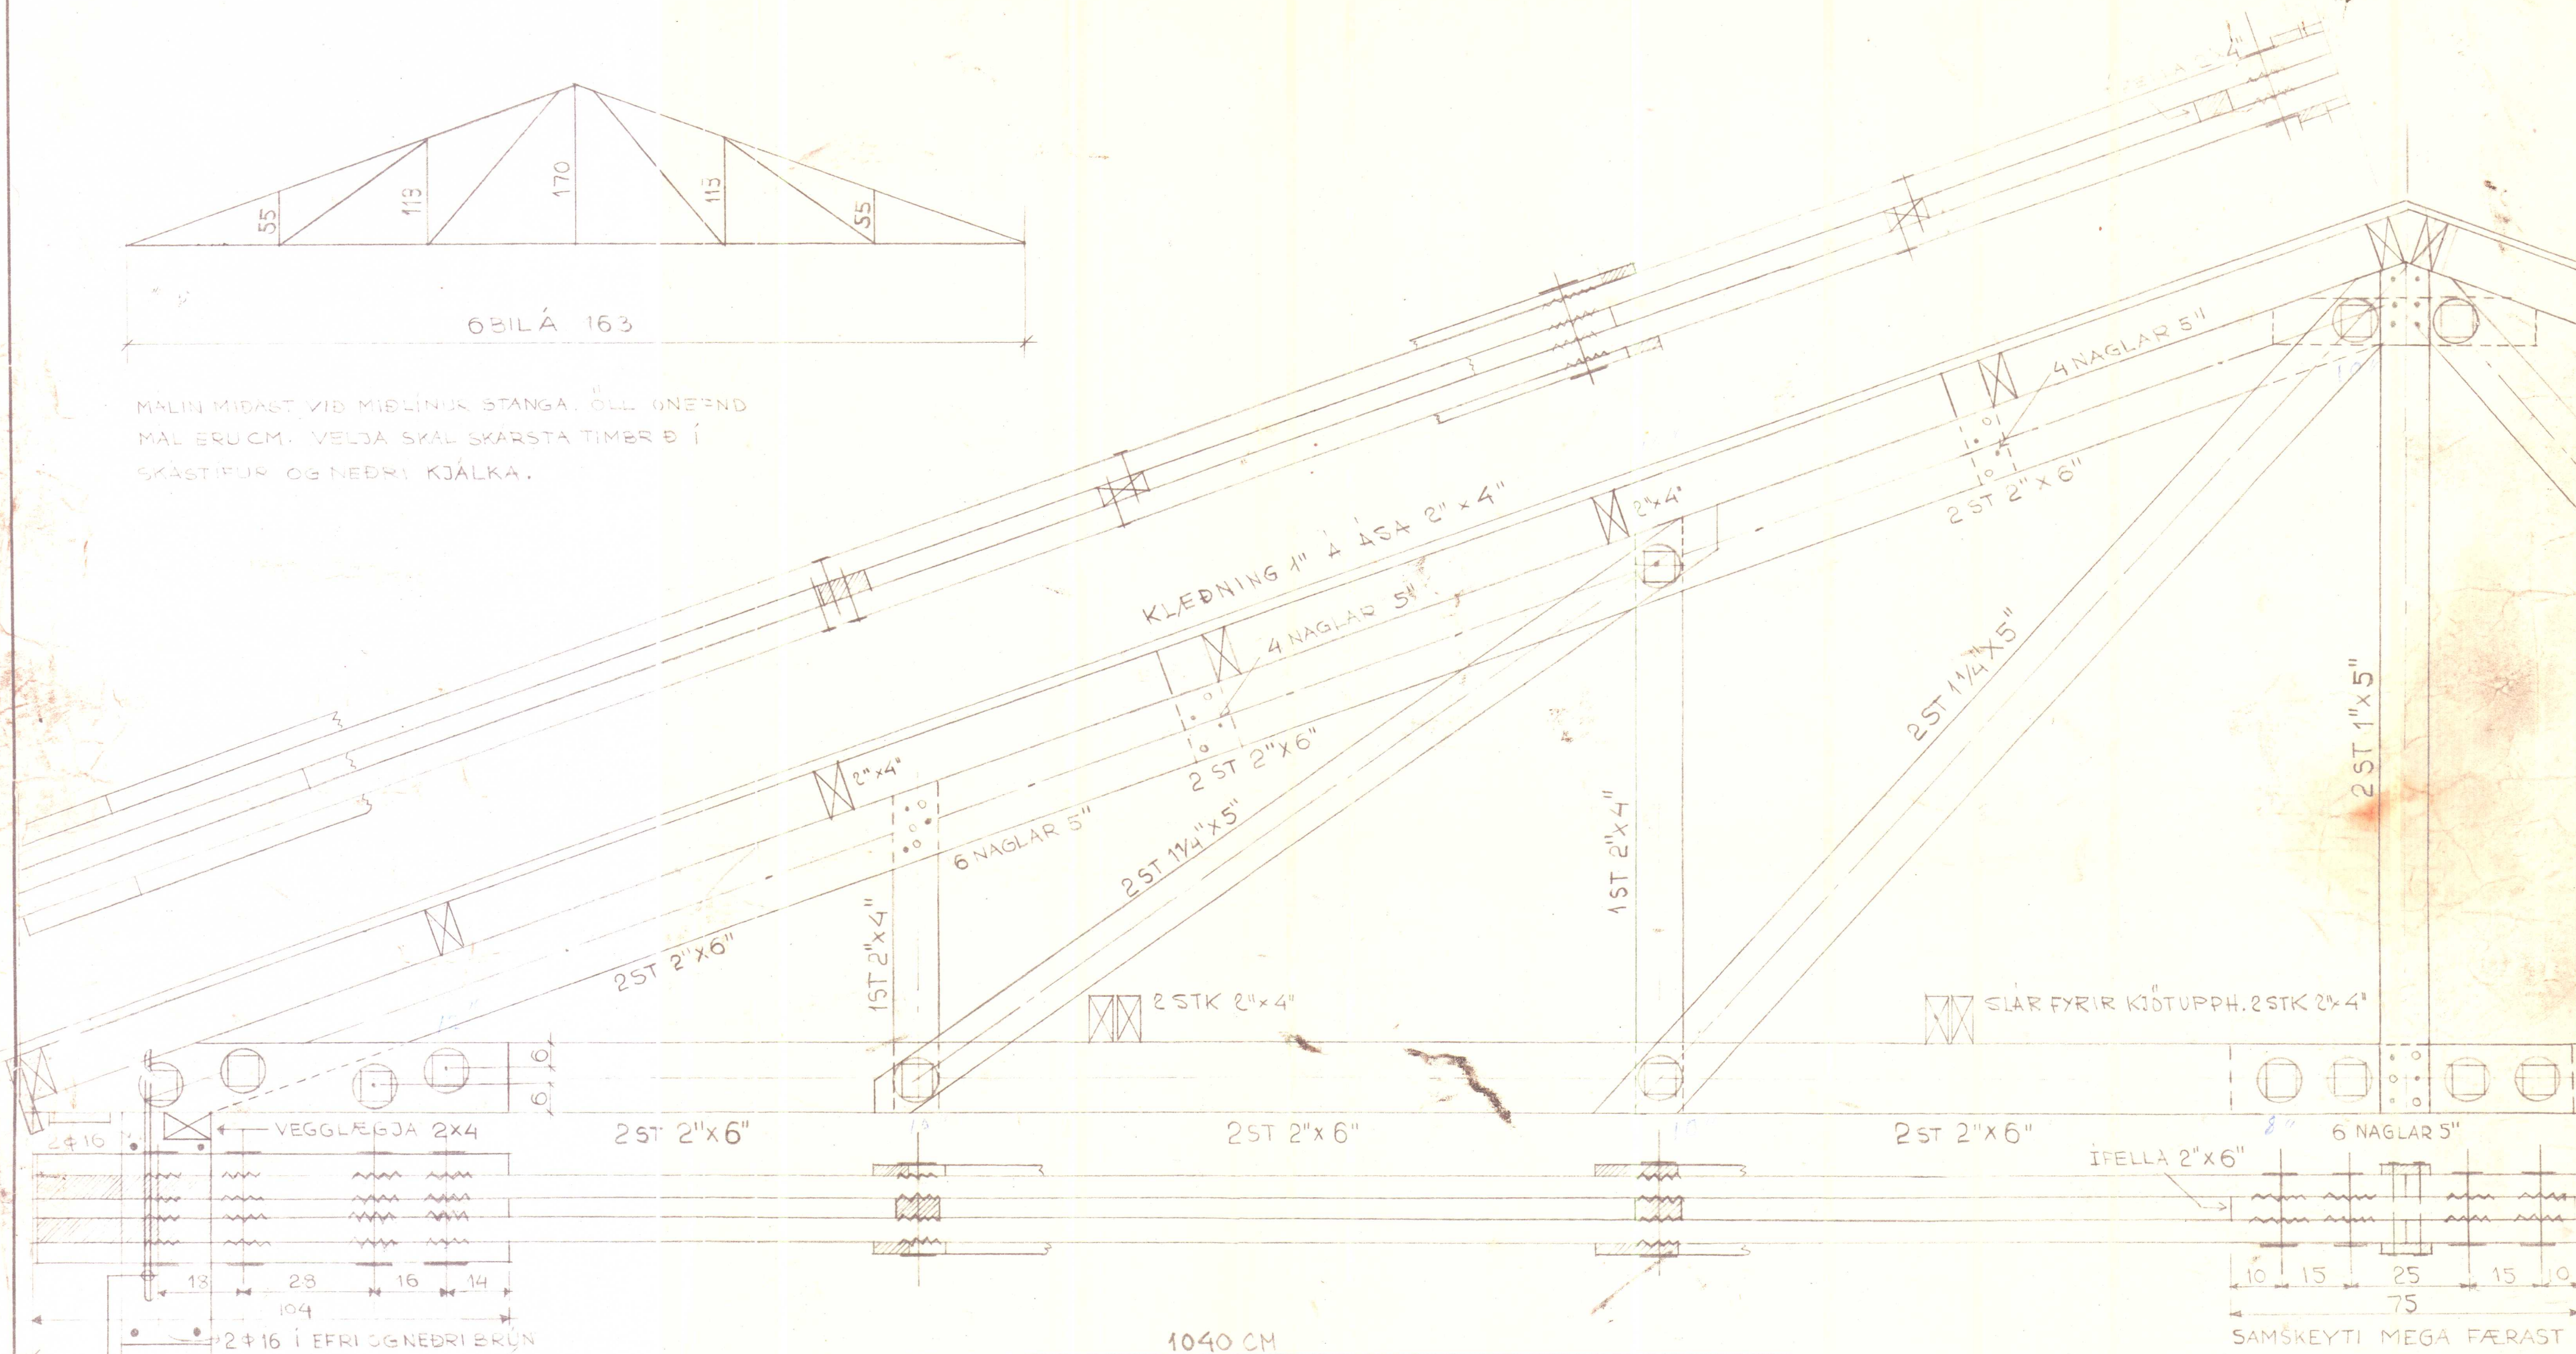

→ FESTING Á SPERRU: LYKKJA $\phi 10$ MM
STEYPIST Í VEGG. ENÐAR ÖNUÍST
SAMAN OFAN VÍÐ SPERRU.

ALLIR BOLTAR SÉU $5/8$ ", "UNDIRLAGSPLÖTUR SÉU MINNST
68•68•6 MM. "BULLDOGPLÖTUR" $\phi 95$ MM "BULLDOGPLÖTUR"
SKULU KLEMMÐAR INN Í TRED AÐUR EN HERT ER Á BOLTUM.
EFTIR UPPSETNINGU SKAL GASTA ÞESS VEL AÐ HERT SÉ Á
ÖLLUM RÖM.

AF ÞESSARI GERÐ SKAL SMÍÐA 11 SPERRUR.

SAMSKEYTI MEGA FÆRAST
TIL EÐ HENTUGRA ÞYKIR
VEGNA LENGDA. ÍFELLAN
SÉ KVISTALAUS.

				SLÁTURHÚS SIG. PÁLMASSONAR			
				HVAMMSTANGA			
				ÞAKSPERRUR. GERÐ A			
BR	DAG	BREYTING Á	LEGA	V.SKR	REYKJAVÍK Þ. 2-8 '62		
BRAGI ÞORSTEINSSON				KVARDI 1:50; 1:10			
EYVINDUR VALDEMARSSON				TEIKN.	REIKN.	VERK	BL. NR.
BYGGINGAVERKFRÆÐINGAR MVI				E.G.	ÞÞ		BR.
SUDURLANDSBRÁUT 2 - SÍMI 37583				ATH.	SAMP.	6224	4