


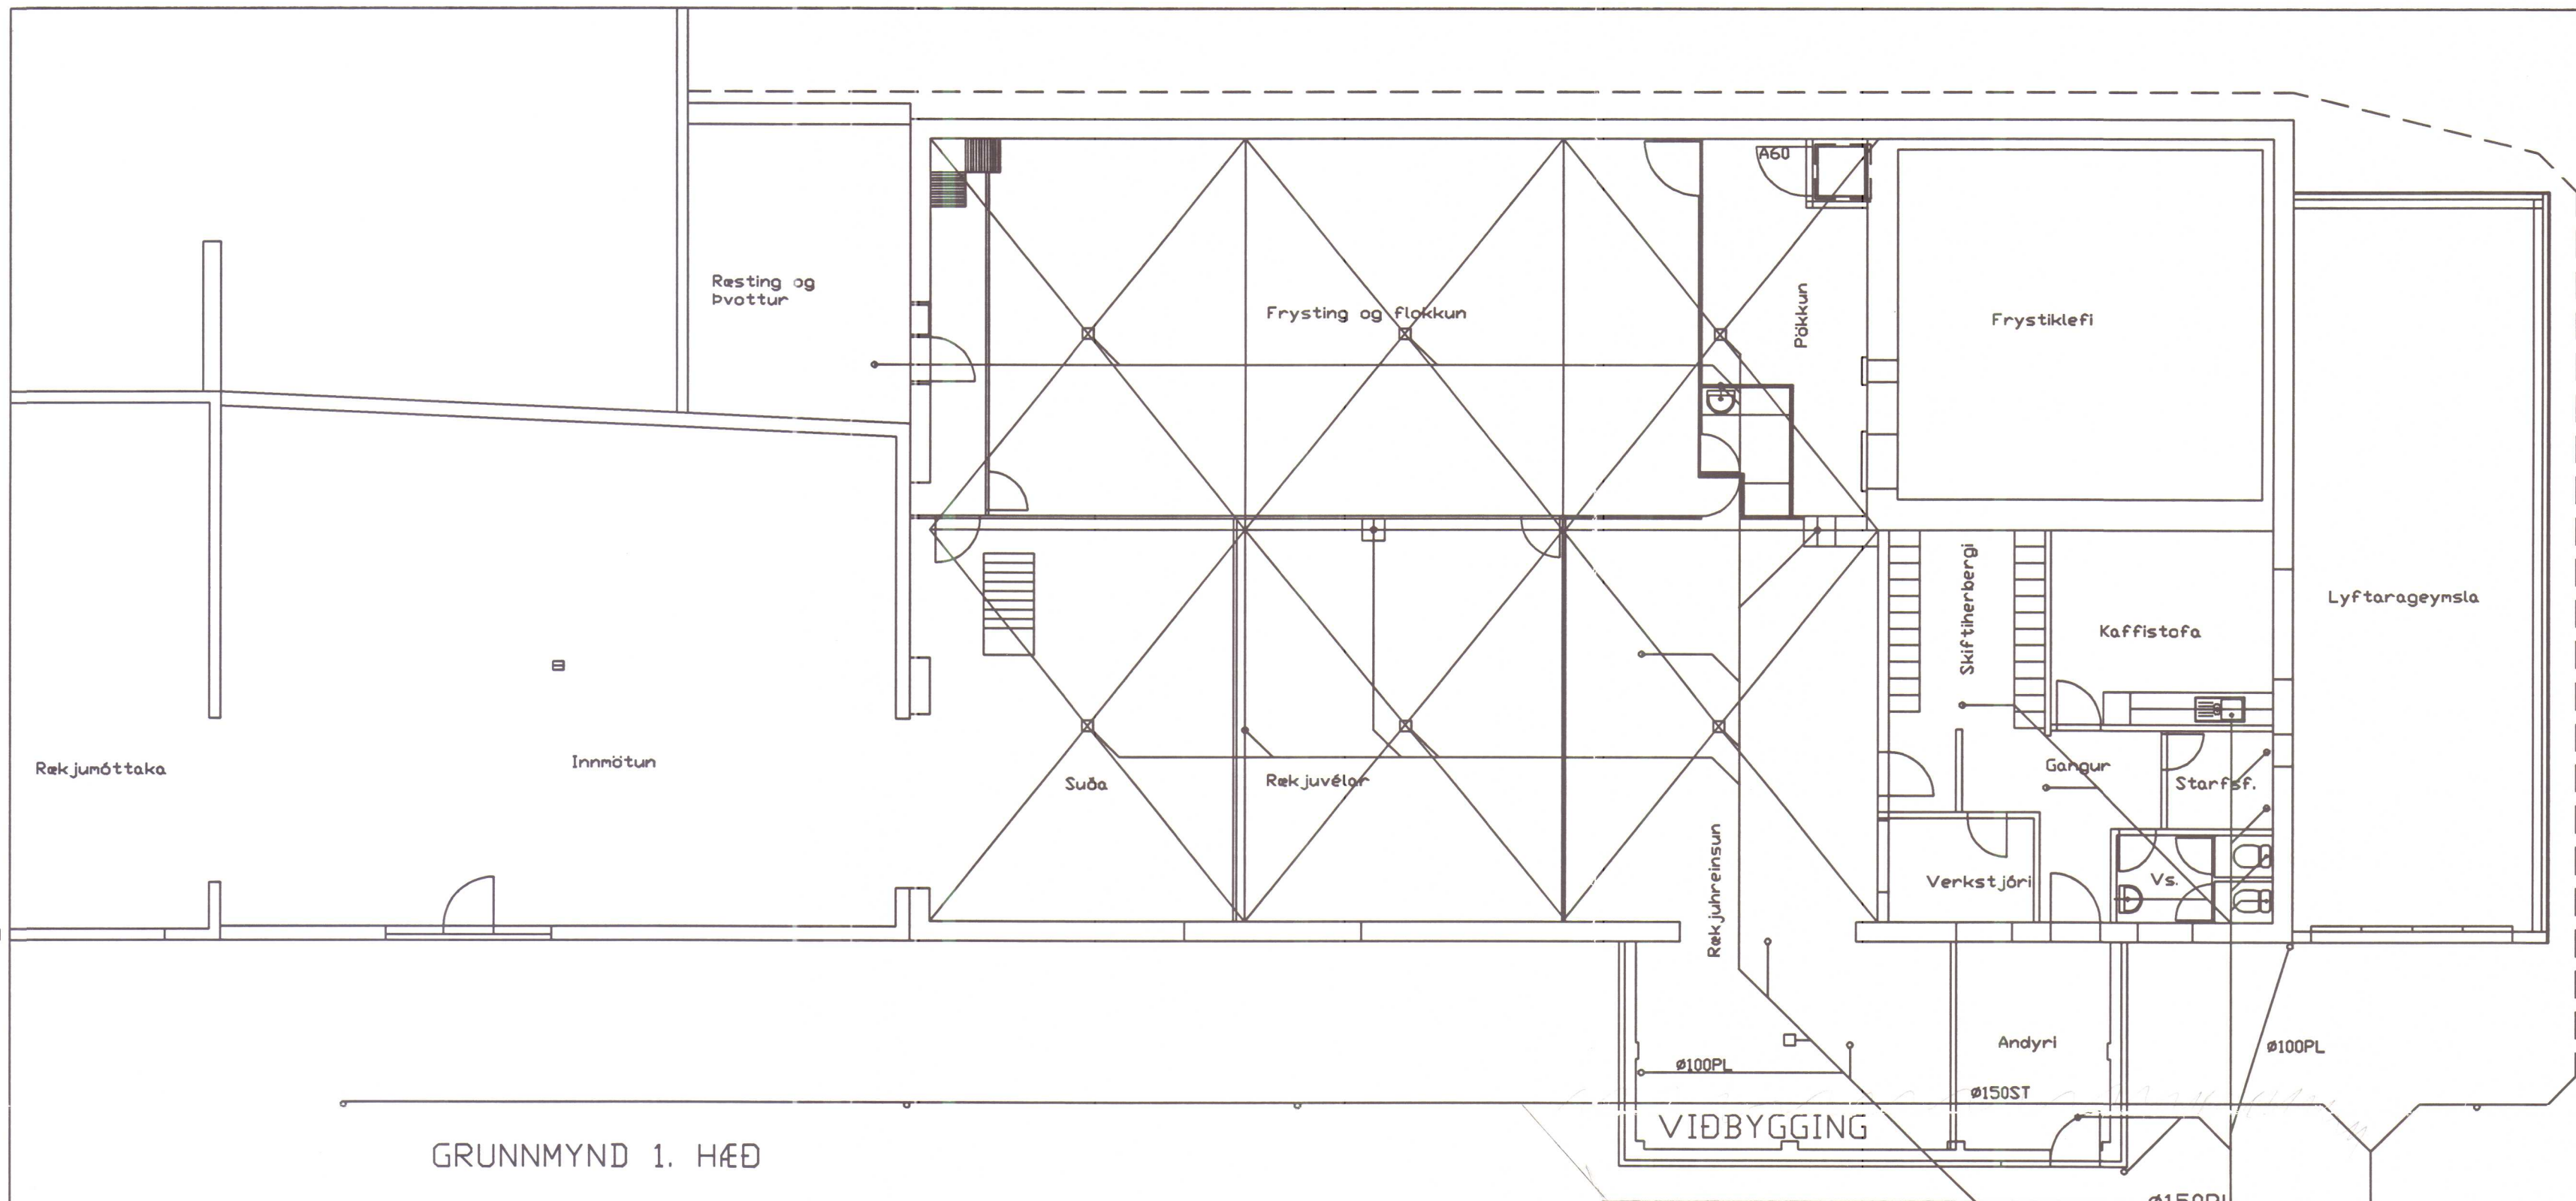

Mett í ágúst 97

BYGGINGARFULLTRÚNA
HVA MMSTANGA

Haraldur Stefánsson

Ø150PL
Að fráveitu

Ø150PL
Að mjölverksmiðju

Ø150ST
Að fráveitu

Ø100PL

MELEYRI HF. HAFNARBRAUT 5. HVAMMST.	MÆLIKV. 1:100
BREKKUGATA 4A FRÆRENNSLI	SAMP. DAGSETN 15.08.97
RÁÐBARDUR SF. RÁÐGJÖF OG VERKFRÆÐIÞJÓNA SMAR 481 2931 OG 481 2797. FAX: 481 2605	TEIKNING NR. MB405