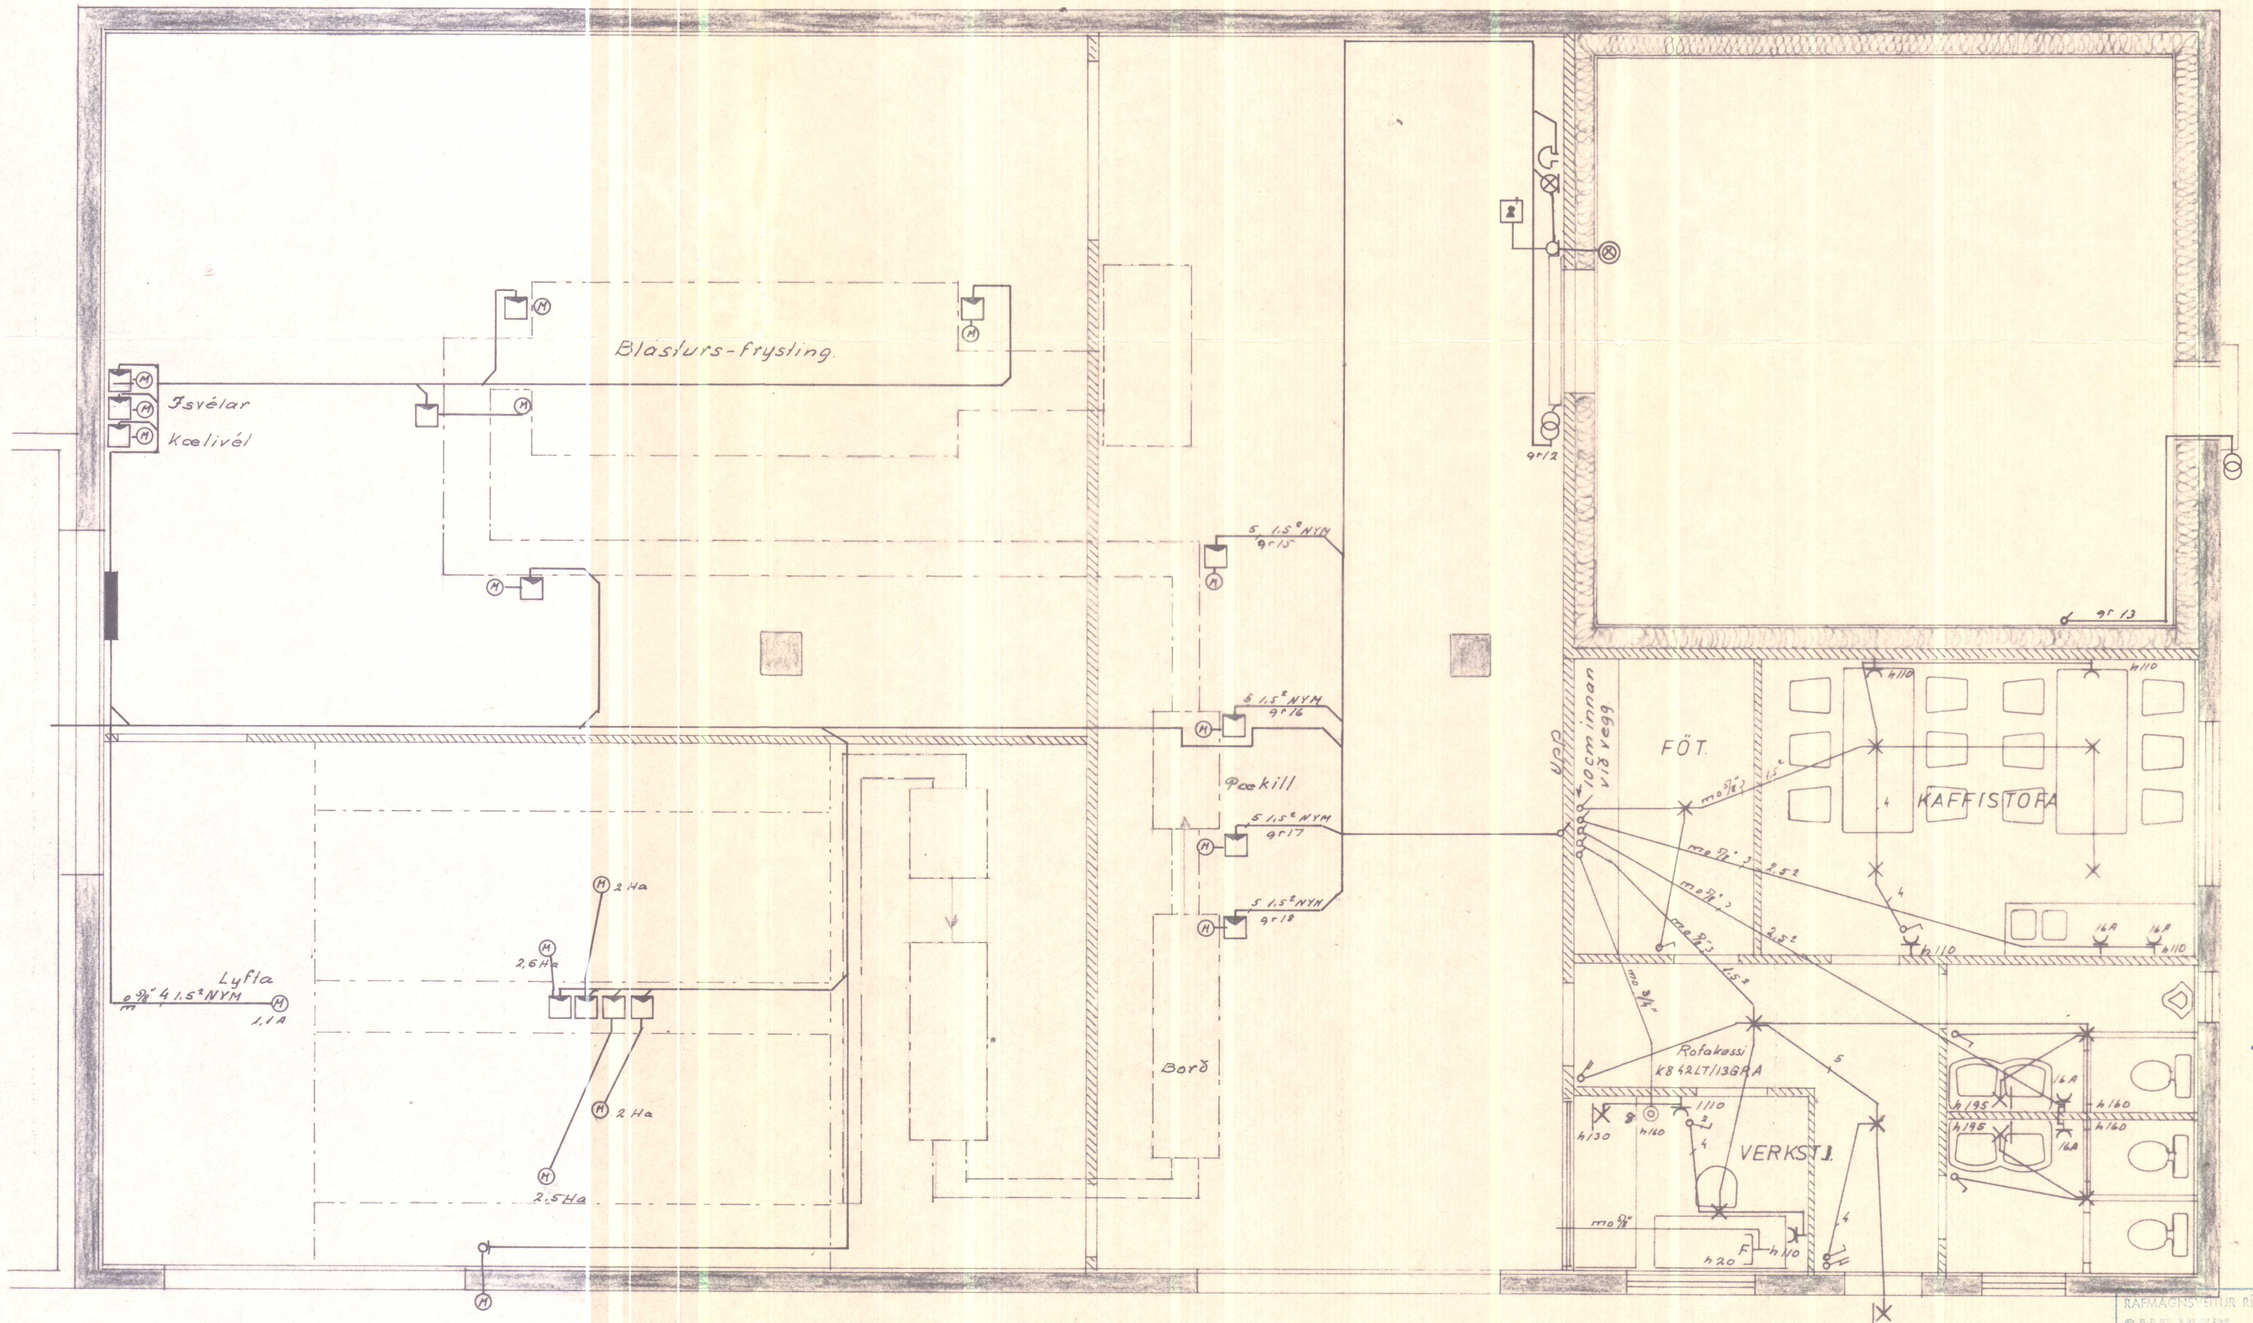

GRUNNMYND I.HÆÐAR RAFLÖGN

1365

RAFMAGNSEFTIRLIT RÍKISINS
SAMÞYKKT 11/2 1985
DAGS.
Undirskrift

TEIKNISTOFA STEFÁNS V. ÞORSTEINSSONAR
ARNARHRAUNI 36 SÍMI 52136

Breytt		
1.	76.09.21	SVÞ

MELEYRI H.F.
RÆKJUVINNSLAN
HVAMMSTANGA

H.SVÞ T.SVÞ S
M. 1:50
N.300 Bl. 3 af
D. 76 05 12
Stefán V. Þorsteinsson