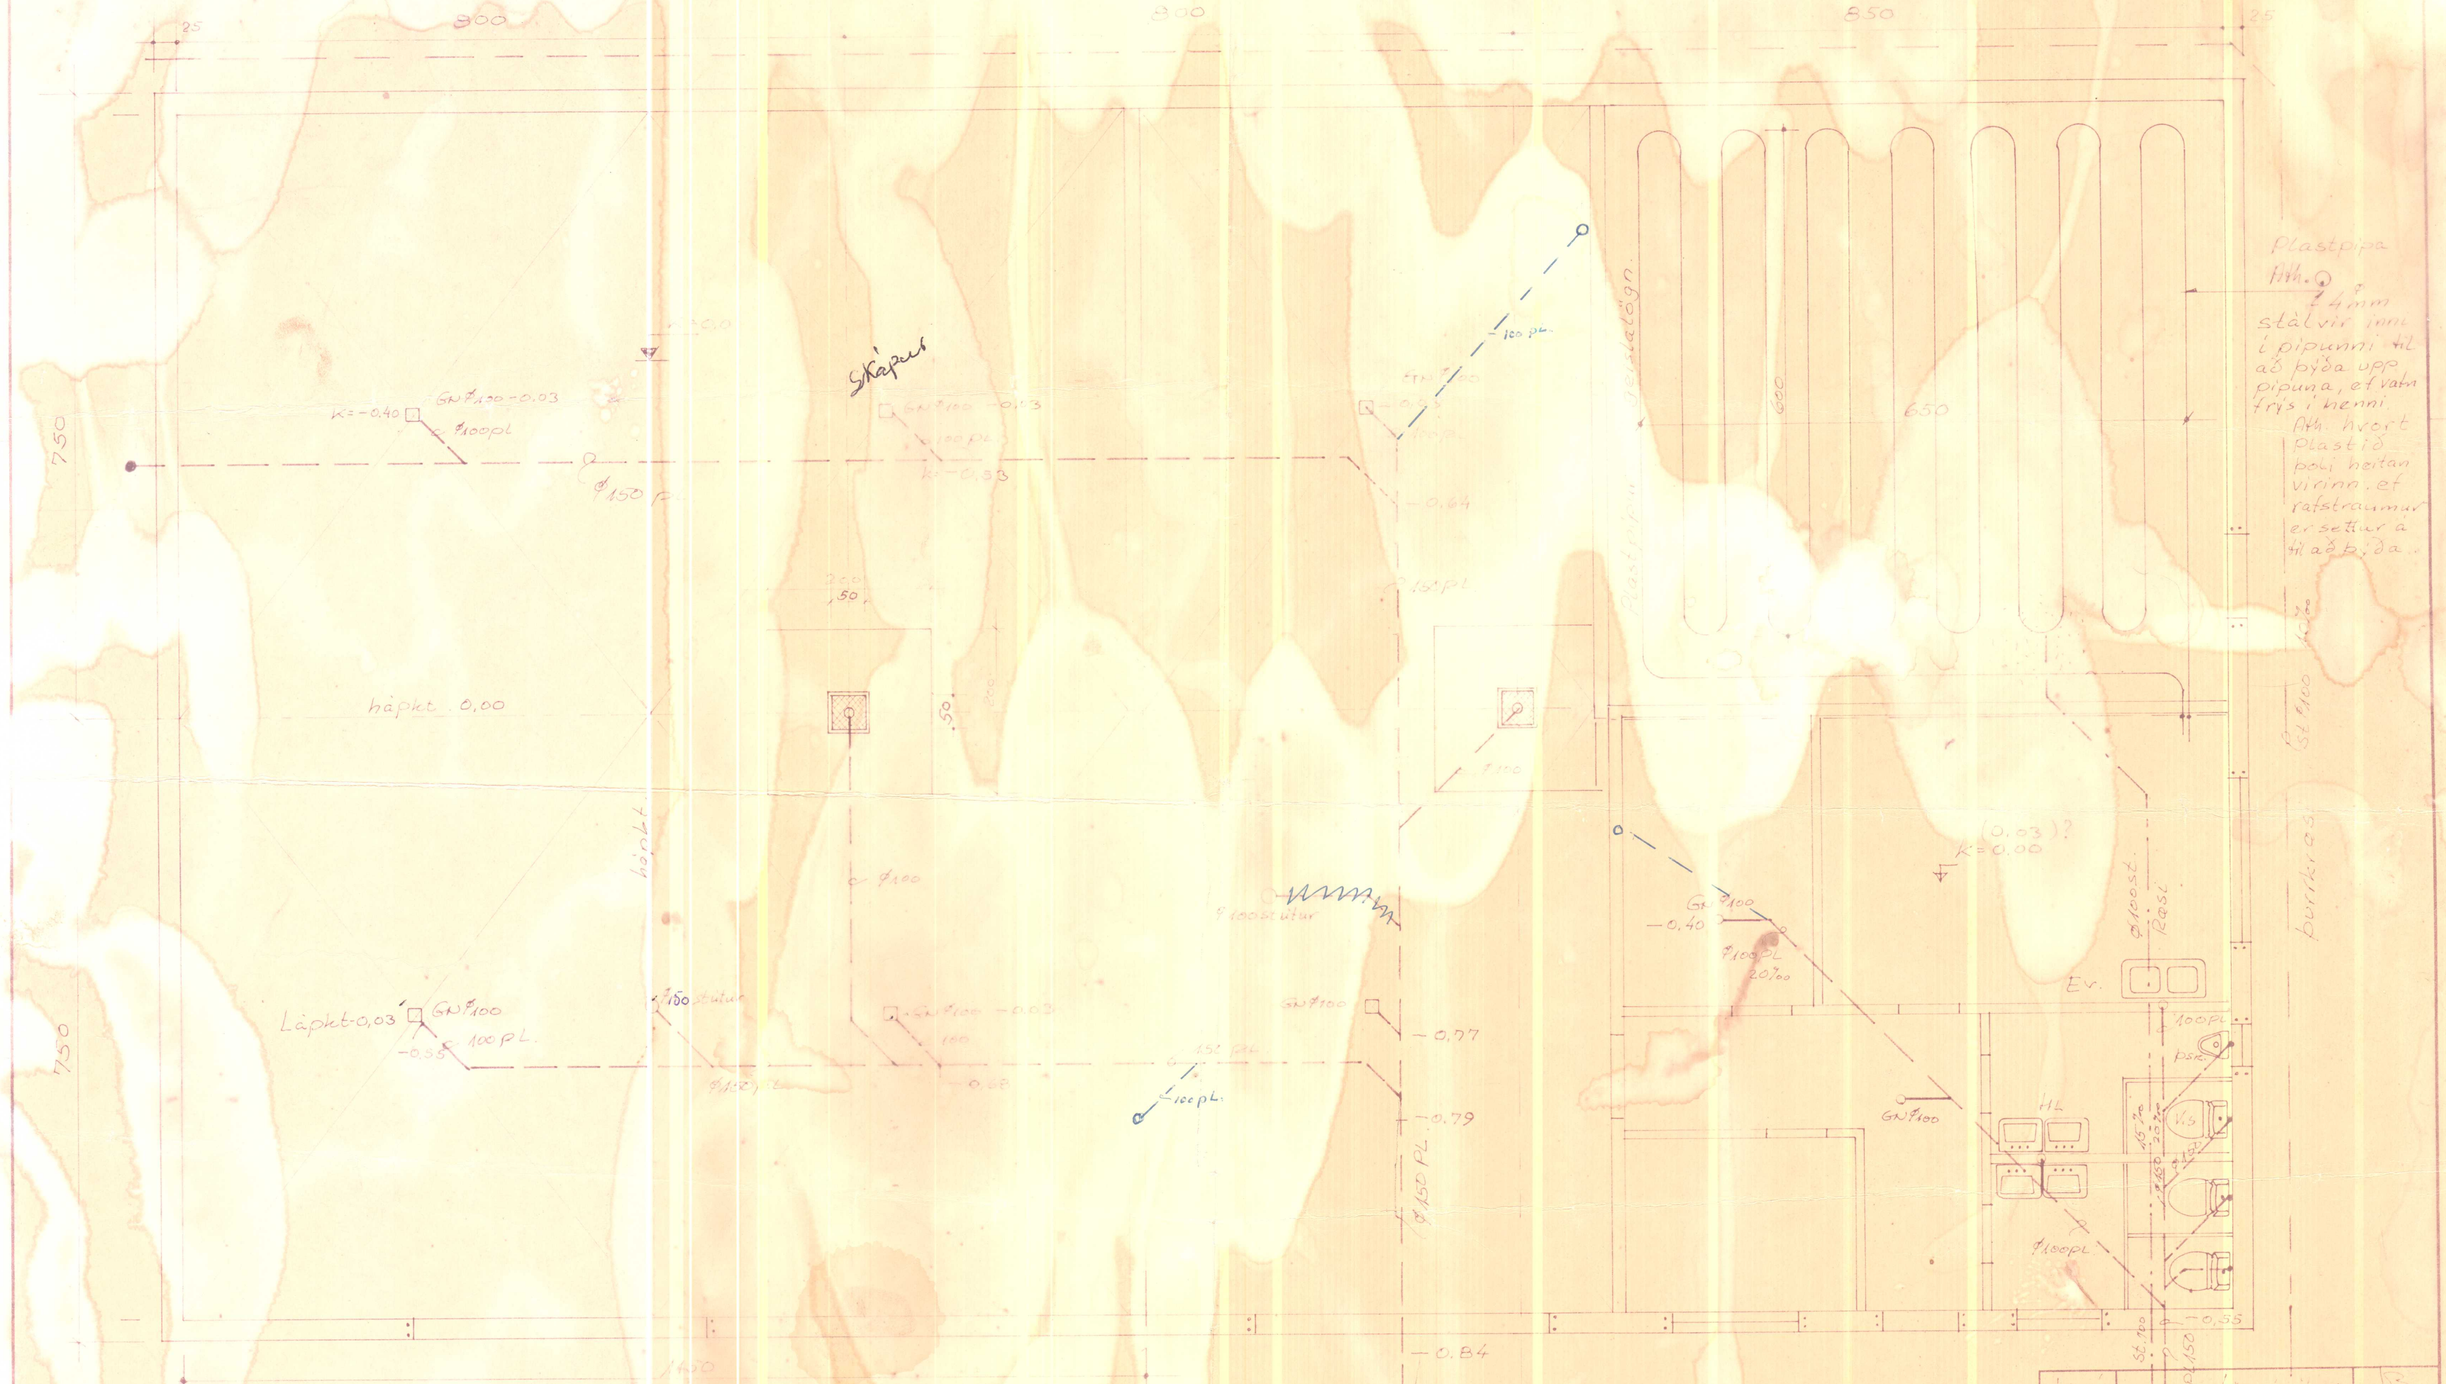

Tengingar við aðalrásir verða ákveðnar strax og Lega þess er full. ákvörðuð.

Júní	Lögun stiltur	SB
DAGS.	BREYTING	GJÖRT
HANNAÐ SB	JÓN BERGSSON DIPL. ING. VERKFR. M.V.F.Í.	BLAÐ. 2
TEIKNAÐ SB	Rakjuvinnsla.	VERK.
YFIRFARIÐ SB	Verksmiðjuhús. Lagnir, gólf.	
SAMÞYKKT	M=1:50	DAGS. Maí 75