


Frárennislögn frá Reykholti lögð í ágúst 1983.

malt og teikn Ol. Jak.

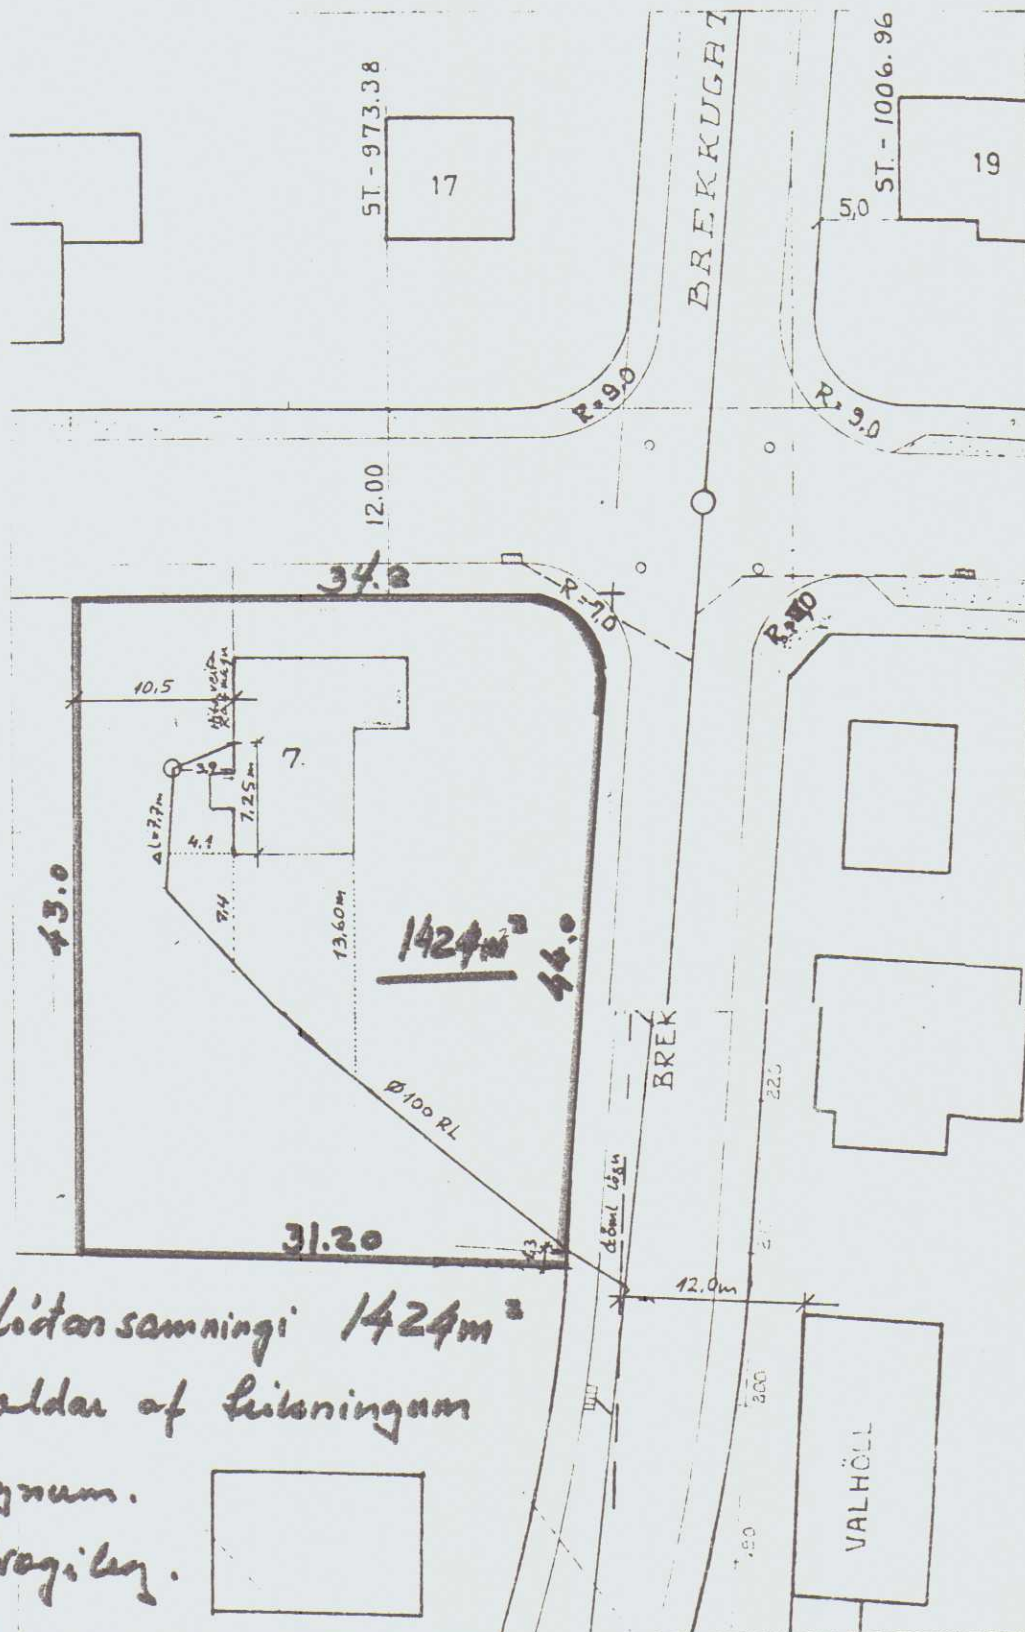

Löf samko löðarsamningi $1424m^2$
stærðir eru mældar af löðningum
og gömlum gögnum.
Frávík eru smáregilug.

Hust. 13/8 96

TÆKNIFRÆÐINGUR HVAMMSTANGAHREPPS

Staðurinn.