
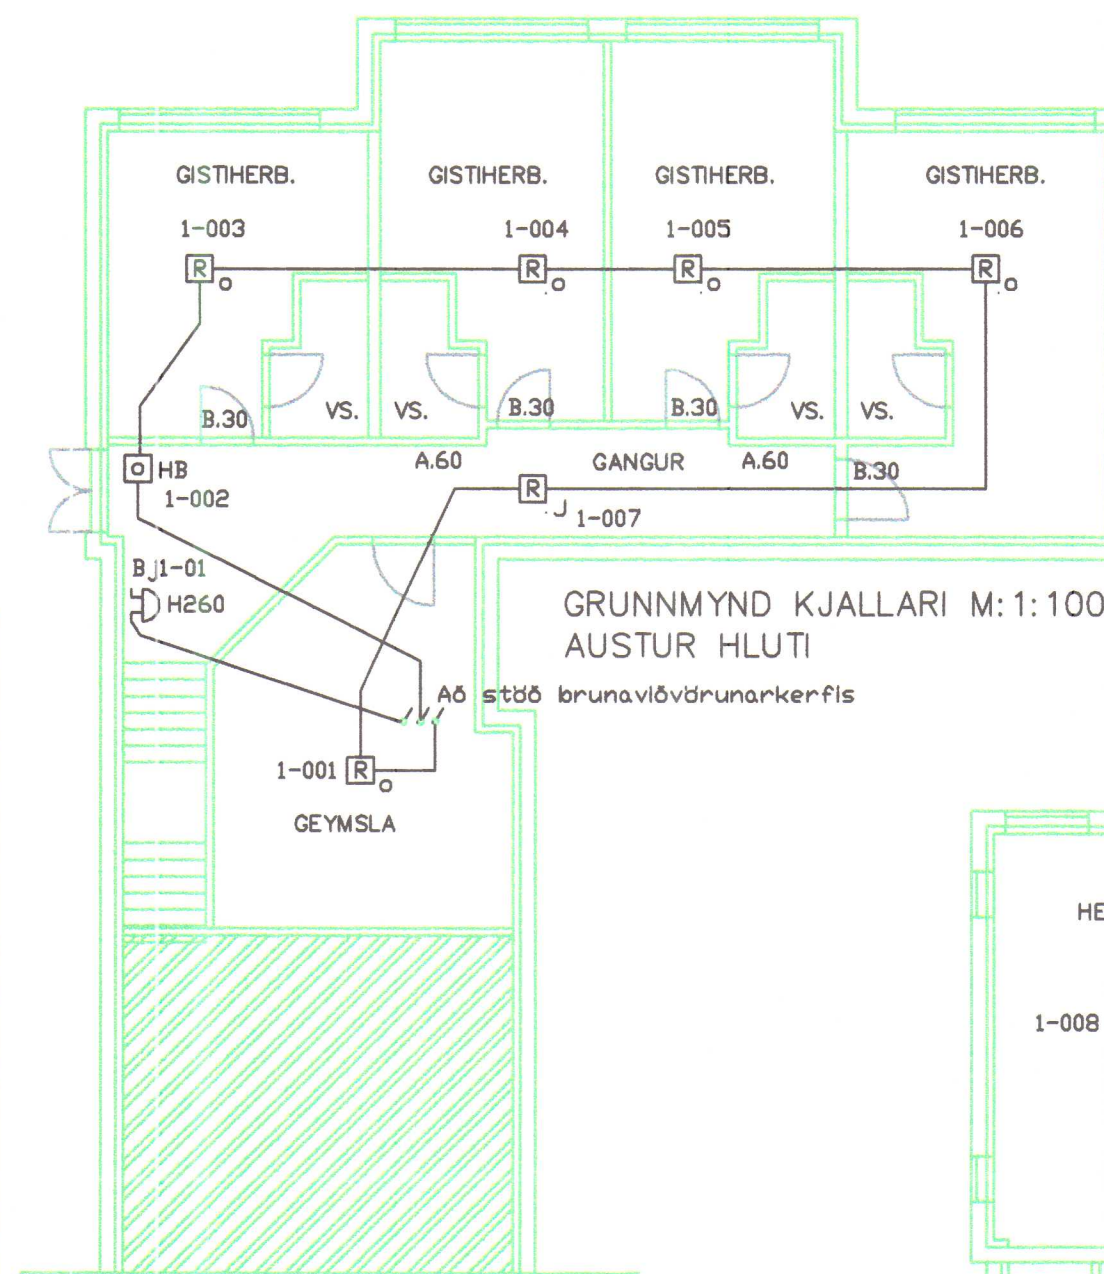
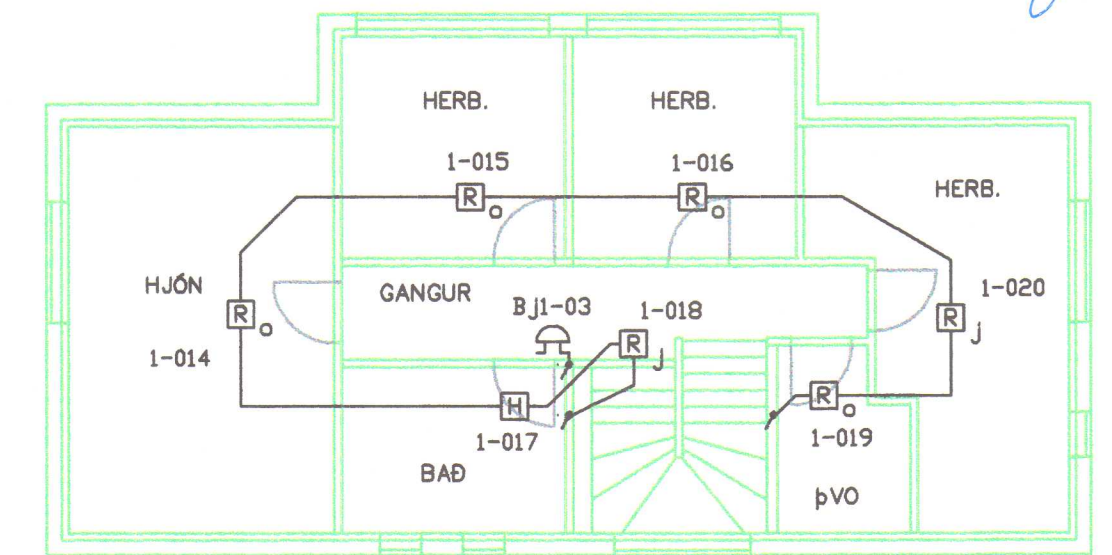


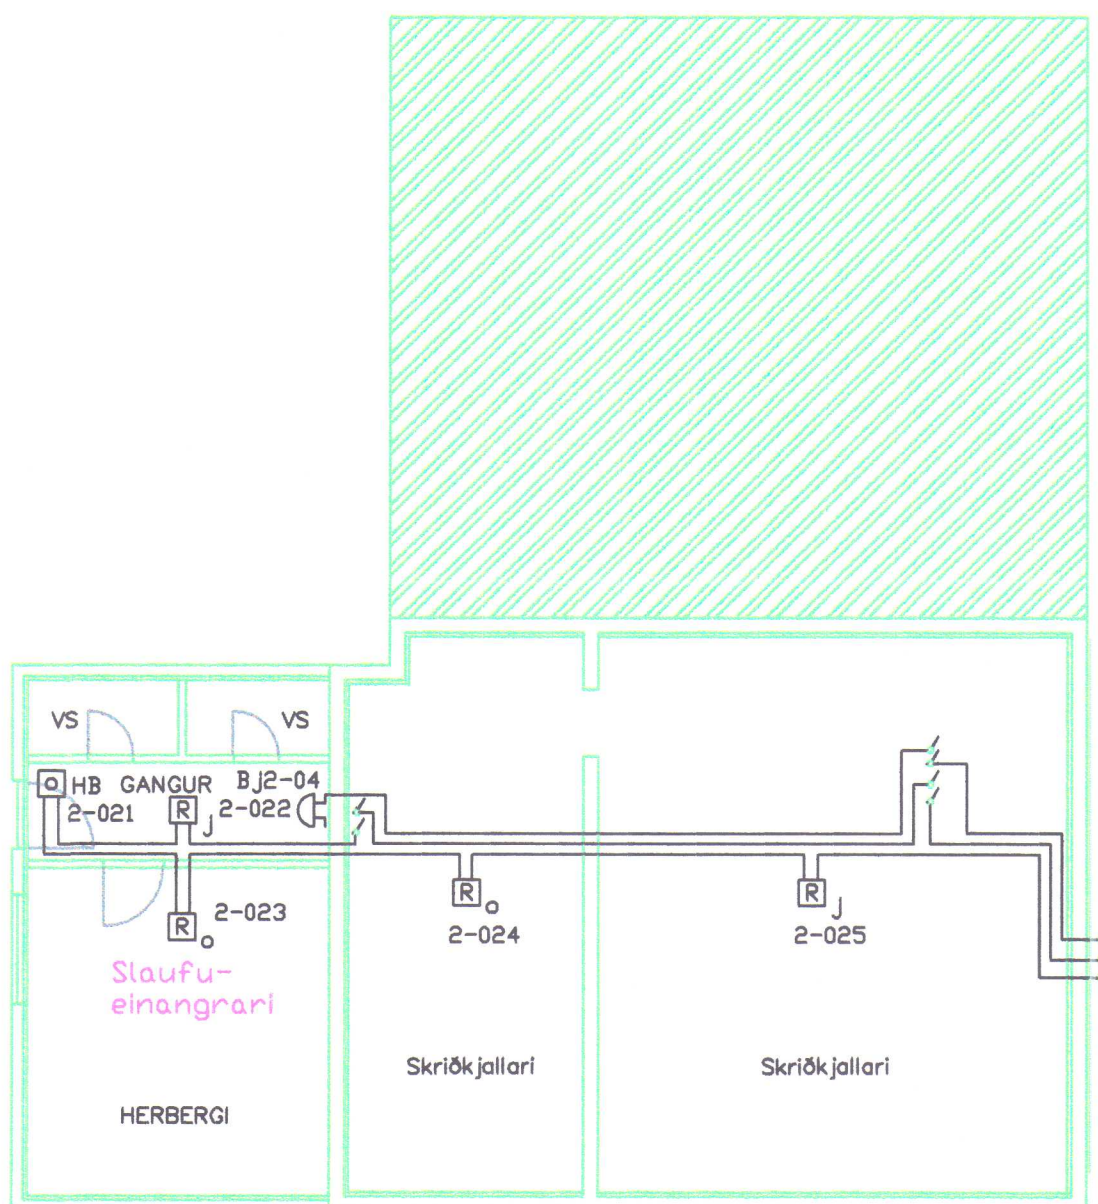


SKÝRINGAR


Sjá blað 2 af 2

GRUNNMYND 2.HÆÐ M:1:100
AUSTUR HLUTI, ÍBÚÐ


GRUNNMYND KJALLARI VESTUR HLUTI M:1:100

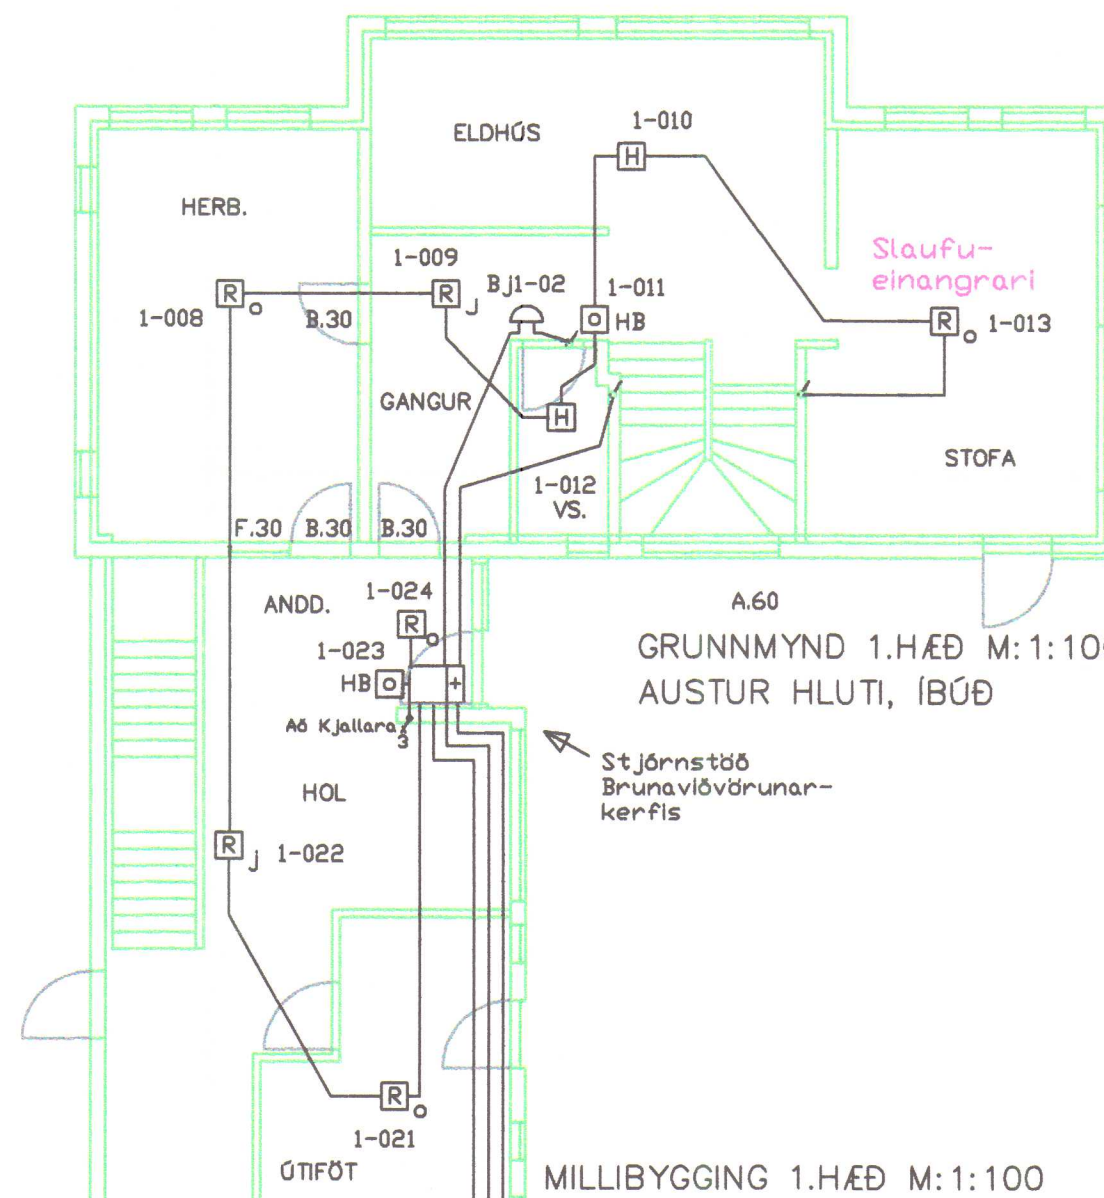

MILLIBYGGING 1.HÆÐ M:1:100

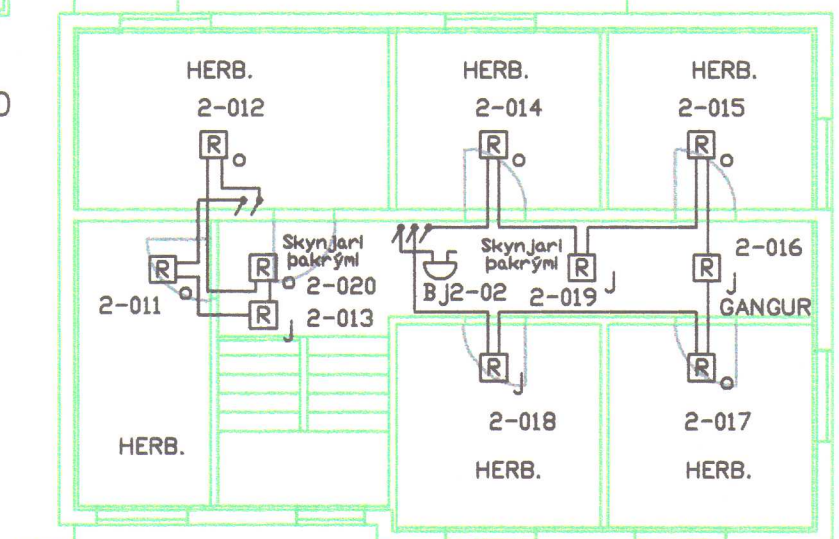

VESTUR HLUTI GAMLAHÚS 2.HÆÐ M:1:100

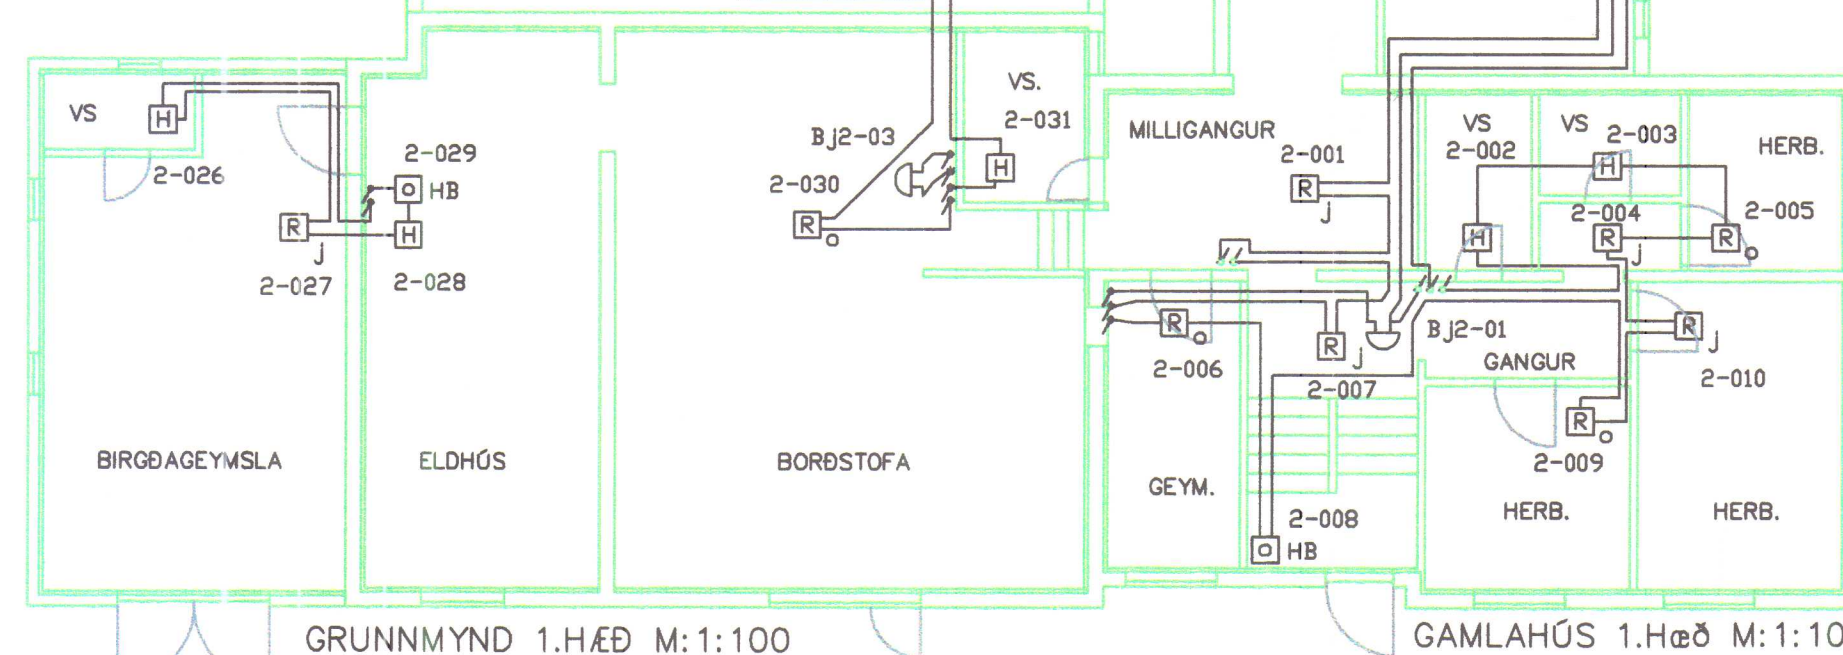

GRUNNMYND 1.HÆÐ M:1:100

GAMLAHÚS 1.HÆÐ M:1:100

Brekkuþækur
Húnaþingi vestra

BRUNAVIÐVÖRUNARKERFI

Mkv: 1:100

Blað 1 af 2

Ársæll Daníelsson 010853-3549 Lögg. rafverktaki og hönnuður
Höfðabraut 15 530 Hvammstanga sí:451-2466/853-1866/893-1866Dags:
Jan. 2004

Austurhluti og Millibygging
yngri byggingar

Númer - Skynjarar - Hvar

- 1-001 = Ro Geymsla Kjallara
- 1-002 = HB Kjallara
- 1-003 = Ro Gistiherb. Kjallara
- 1-004 = Ro Gistiherb. Kjallara
- 1-005 = Ro Gistiherb. Kjallara
- 1-006 = Ro Gistiherb. Kjallara
- 1-007 = Rj Gangur Kjallara
- 1-008 = Ro Herb.norðan 1.Hæð
- 1-009 = Rj Gangur 1.Hæð
- 1-010 = H Eldhús 1.Hæð
- 1-011 = HB 1.Hæð
- 1-012 = H VS 1.Hæð
- 1-013 = Ro Stofa 1.Hæð
- 1-014 = Ro Hjón 2.Hæð
- 1-015 = Ro Herb.austan 2.Hæð
- 1-016 = Ro Herb.austan 2.Hæð
- 1-017 = H Bað 2.Hæð
- 1-018 = Rj Gangur 2.Hæð
- 1-019 = Ro þvo.2.Hæð
- 1-020 = Rj Herb.sunnan 2.Hæð
- 1-021 = Ro Útiföt Millibyggingu
- 1-022 = Rj Hol Millibyggingu
- 1-023 = HB Anddyri Millibyggingu
- 1-024 = Ro Anddyri Millibyggingu

Slaufueinangrari er í 1-013

Vesturhluti eldri
byggingar, Gamla hús

Númer - Skynjarar - Hvar

- 2-001 = Rj Milligangur 1.Hæð
- 2-002 = H VS suðurhluti 1.Hæð
- 2-003 = H VS suðurhluti 1.Hæð
- 2-004 = Rj Gangur suðurhluti 1.Hæð
- 2-005 = Ro Herb.suðuhl. 1.Hæð
- 2-006 = Ro Geymsla 1.Hæð
- 2-007 = Rj Gangur 1.Hæð
- 2-008 = HB Stigagangi 1.Hæð
- 2-009 = Ro Herb.vestan 1.Hæð
- 2-010 = Rj Herb.vestan 1.Hæð
- 2-011 = Ro Herb.vestan 2.Hæð
- 2-012 = Ro Herb.austan 2.Hæð
- 2-013 = Rj Gangur 2.Hæð
- 2-014 = Ro Herb.austan 2.Hæð
- 2-015 = Ro Herb.austan 2.Hæð
- 2-016 = Rj Gangur 2.Hæð
- 2-017 = Ro Herb.vestan 2.Hæð
- 2-018 = Rj Herb.vestan 2.Hæð
- 2-019 = Rj þakrými Gamla hús
- 2-020 = Ro þakrými Gamla hús

Norðurhluti eldri byggingar

Númer - Skynjarar - Hvar

- 2-021 = HB Gangi við norðurdyr Kjallara
- 2-022 = Rj Gangur norðast Kjallara
- 2-023 = Ro Herb. norðast Kjallara
- 2-024 = Ro Skriðkjallara
- 2-025 = Rj Skriðkjallara
- 2-026 = H VS norðaustur 1.Hæð
- 2-027 = Rj Byrgðageymsla 1.Hæð
- 2-028 = H Eldhúsi 1.Hæð
- 2-029 = HB Eldhúsi 1.Hæð
- 2-030 = Ro Borðstofa 1.Hæð
- 2-031 = H VS við Milligang 1.Hæð
- 2-032 = Rj Gömul geymsla 1.Hæð

Slaufueinangrari er í 2-023

Skýringar

Brunaviðvörðunarkerfið er analog-kerfi með
viðurkenndri Stjórnstöð, með innbyggðum rafhlöðum,
staðsett í Anddyri hússins. Stjórnstöðin skal vera
þriggja rása.


Hönnun, uppsetning og frágangur
brunaviðvörðunarkerfis skal vera í samræmi við ÍST
EN 54 og reglur Brunamálastofnunar um sjálfvirk
brunaviðvörðunarkerfi.
Kerfið skal tengt viðurkenndri vaktstöð.

Strengir skulu m.a. fullnægja ákvæðum 4.kafla reglna
BR um sjálfvirk brunaviðvörðunarkerfi. Strengir eru
að hluta til í opnum lagnaleiðum og skulu vera
viðurkenndir fyrir a.m.k. 30 mín. brunaból sjá gr.47.
Kerfið er lagt í hringtengdum lagnaleiðum.

Austurhluti kerfisins (yngri hlutinn) er lagður í
lokuðum lagnaleiðum (lögn í rörum), en vestari hluti
kerfisins (eldri hlutinn) er í opnum lagnaleiðum (þ.e.
utanáliggjandi lögn).

Við stjórnstöðina skal staðsetja yfirlitsteikningu.
Staðsetja skal þjónustubók hjá stöðinni þar sem
greinir frá hver annaðist uppsetningu kerfisins og
hver annist viðhald þess, skr. gr. 41.5 og 41.6a, b og
c í leiðbeiningarblöðum Brunamálastofnunar nr.161.1BR1.

Stjórnstöð
Brunaviðvörðunarkerfis

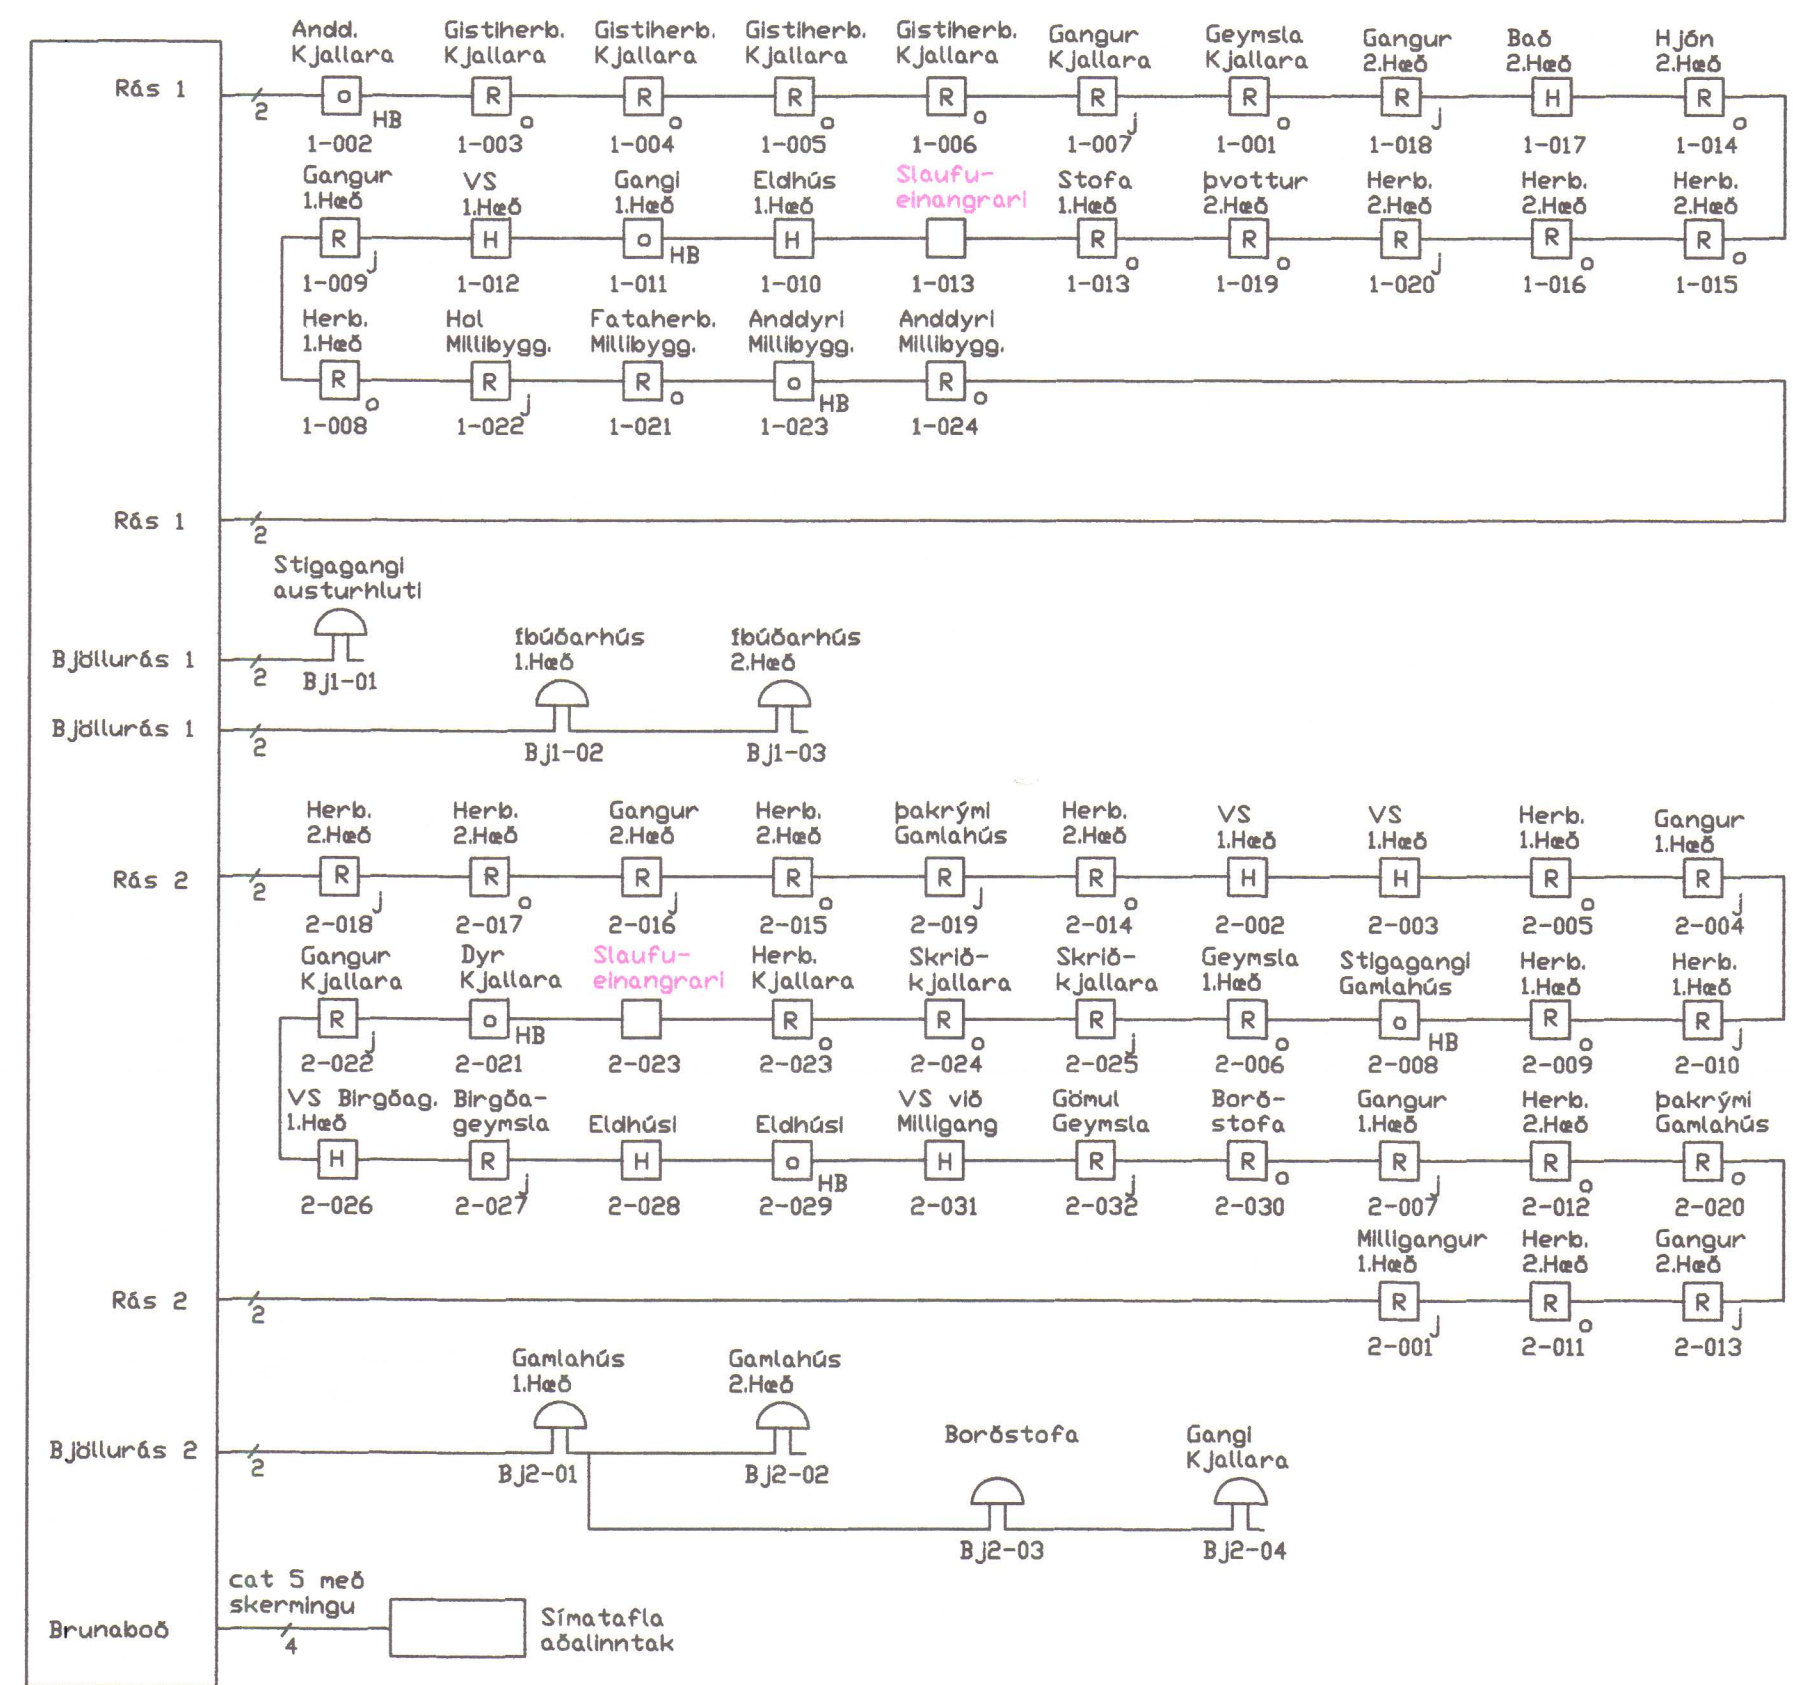

Rás 1 er austur hluti (yngri byggingar)
Rás 2 er vestur hluti (eldri byggingar)

KERFISMYND

Skýringar

- ☐+ Stjórnstöð sjálfvirka
brunaviðvörðunarkerfisins
- ☐HB Handboði Hæð 130cm
- ☐R Reykskynjari optískur
- ☐RJ Reykskynjari jónískur
- ☐H Hitaskynjari
- ☐D Viðvörðunarkjalla Hæð 220cm

BrekkuLækur Húnaþingi vestra		BRUNAVIÐVÖRUNARKERFI	
		Mkv: 1:100	Blað 2 af 2
Ársæll Daníelsson 010853-3549 Lögg. rafverktaki og hönnuður			Dags:
Höfðabraut 15 530 Hvammstanga sí451-2466/853-1866/893-1866			Jan. 2004